
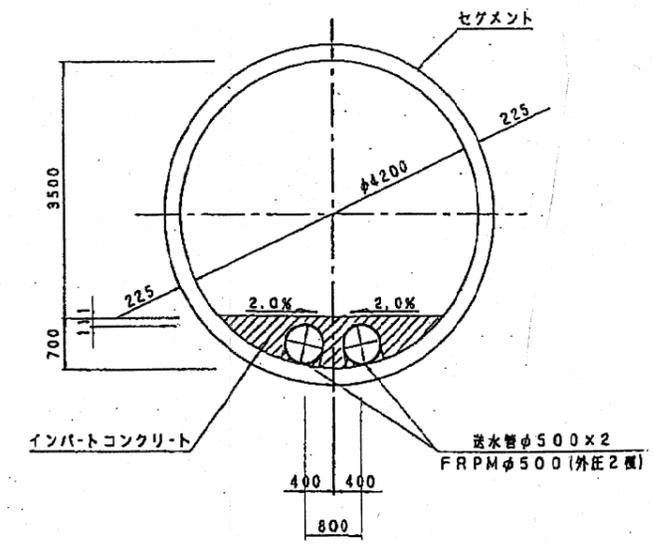
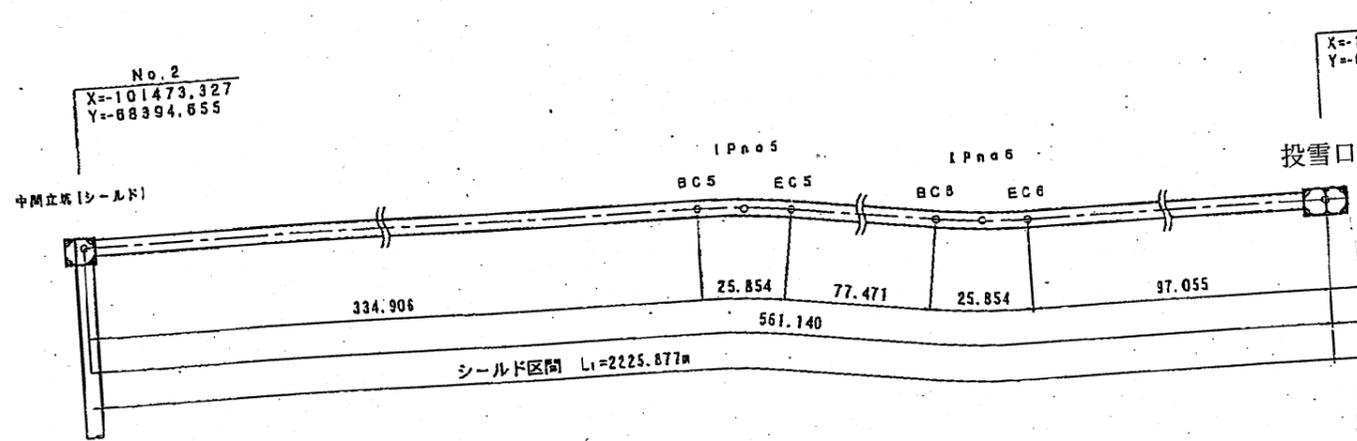


業務名		伏古川融雪管清掃業務		1/2
図面名		全体配置図		
課長	係長	設計主任	製図	スケール
				Free

札幌市建設局下水道施設部

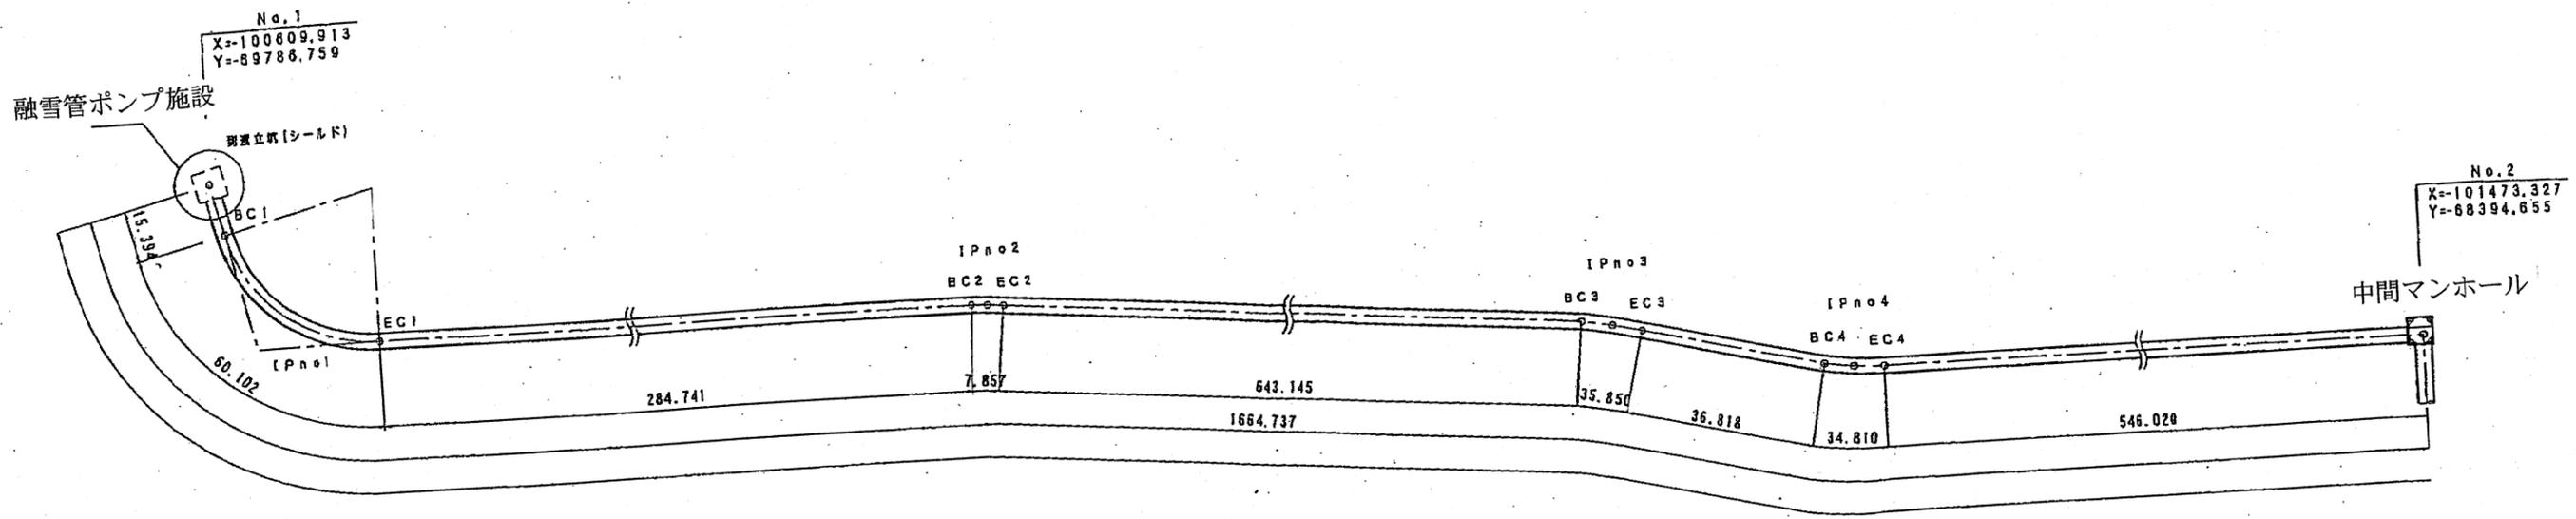

貯留管断面図

札幌市建設局下水道施設部			
業務名	伏古川融雪管清掃業務		2/2
図面名	詳細平面図及び断面図		
課長	係長	設計主任	製図
			スケール
			Free