


添付図面一覧


図面 番号	名 称	所 在 地
1	創成川水再生プラザ	札幌市北区麻生町8丁目1番15号
2	拓北水再生プラザ	札幌市北区あいの里4条10丁目1番1号
3	伏古川水再生プラザ (伏古川雨水貯留管)	札幌市東区伏古8条1丁目2番35号
4	茨戸水再生プラザ	石狩市花川東1000番地
5	豊平川水再生プラザ (豊平川雨水貯留管)	札幌市白石区菊水元町8条3丁目5番1号
6	厚別水再生プラザ	札幌市厚別区厚別町山本645番地18
	野津幌川雨水ポンプ場	札幌市厚別区厚別町山本645番地18
	厚別洗浄センター	札幌市厚別区厚別町山本711番地
7	定山溪水再生プラザ	札幌市南区定山溪温泉東1丁目50番地
8	東部水再生プラザ	札幌市白石区東米里2172番地1
9	新川水再生プラザ	札幌市西区八軒9条西7丁目1番65号
10	手稲水再生プラザ	札幌市手稲区手稲山口265番地8
	手稲沈砂洗浄センター	札幌市手稲区手稲山口271番地5
11	茨戸中部中継ポンプ場	札幌市北区篠路4条10丁目12番15号
12	茨戸東部中継ポンプ場	札幌市東区北丘珠6条4丁目1番1号
13	東雁来雨水ポンプ場	札幌市東区東雁来12条4丁目1番1号
14	伏古川雨水ポンプ場	札幌市東区北37条東27丁目8番15号
15	豊平川中継ポンプ場	札幌市白石区北郷5条7丁目2番25号
16	米里中継ポンプ場	札幌市白石区米里2条1丁目1番1号
17	川北中継ポンプ場	札幌市白石区川北4条1丁目1番1号
18	厚別川雨水ポンプ場	札幌市厚別区厚別西770番地
19	手稲中継ポンプ場	札幌市手稲区新発寒7条11丁目1番1号
20	茨戸西部中継ポンプ場	札幌市北区屯田9条12丁目6番15号
21	手稲前田第2埋立施設	札幌市手稲区手稲前田623番地 他
22	西部スラッジセンター	札幌市手稲区手稲山口322番地
23	東部スラッジセンター	札幌市白石区東米里776番地
24	スクリーンかすコンテナ運搬トラック参考図	

創成川水再生プラザ

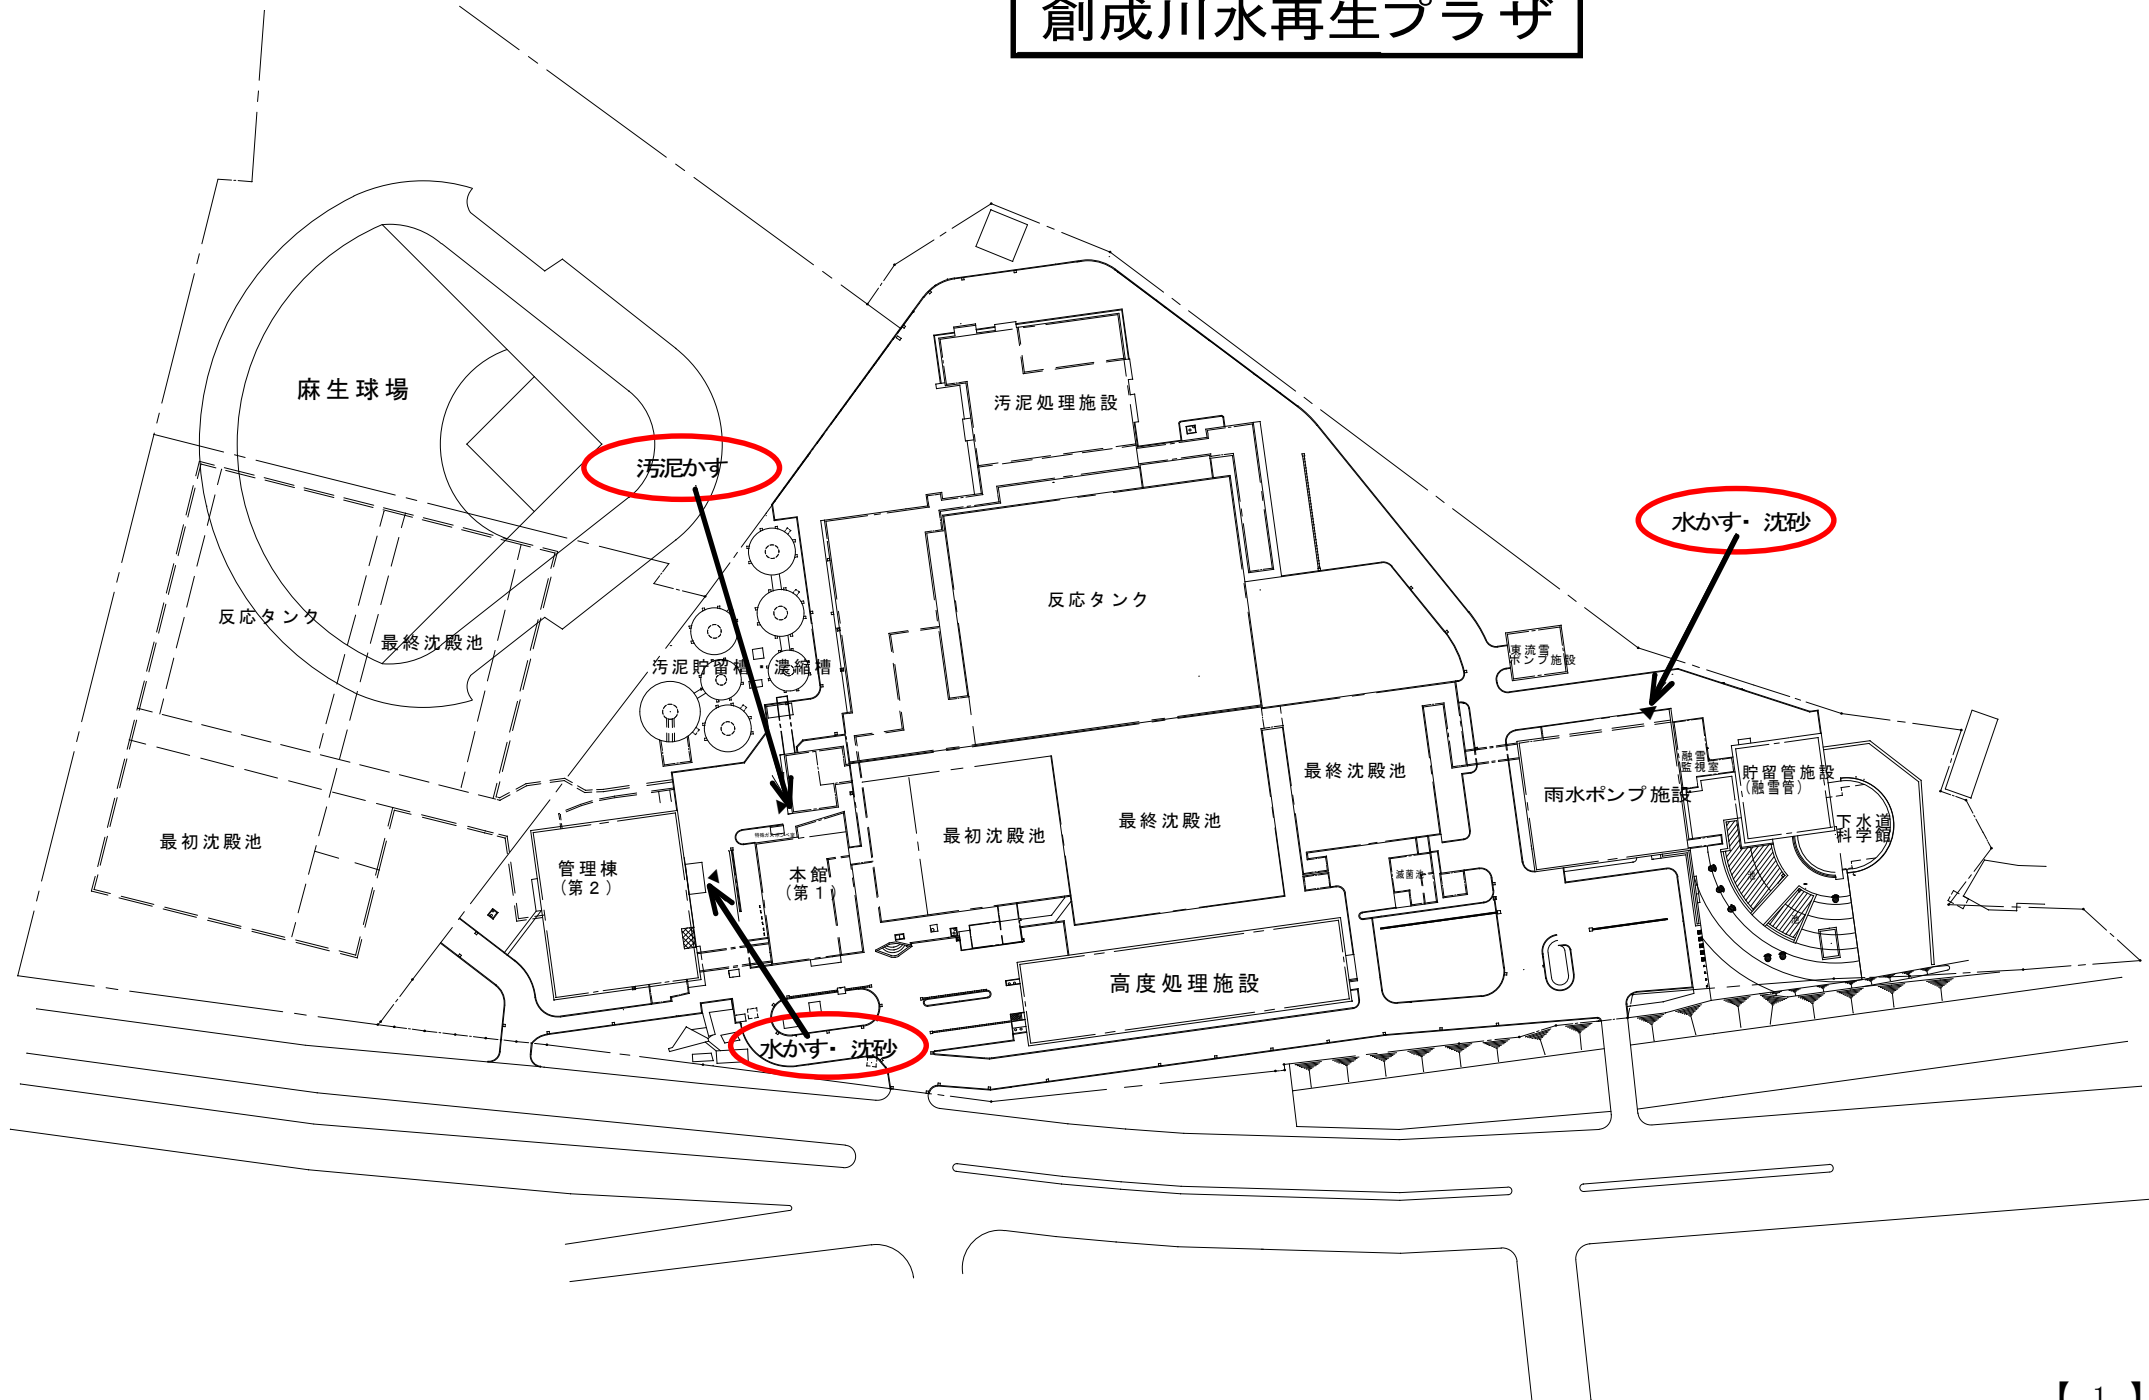



国 道 337号線

拓北水再生プラザ

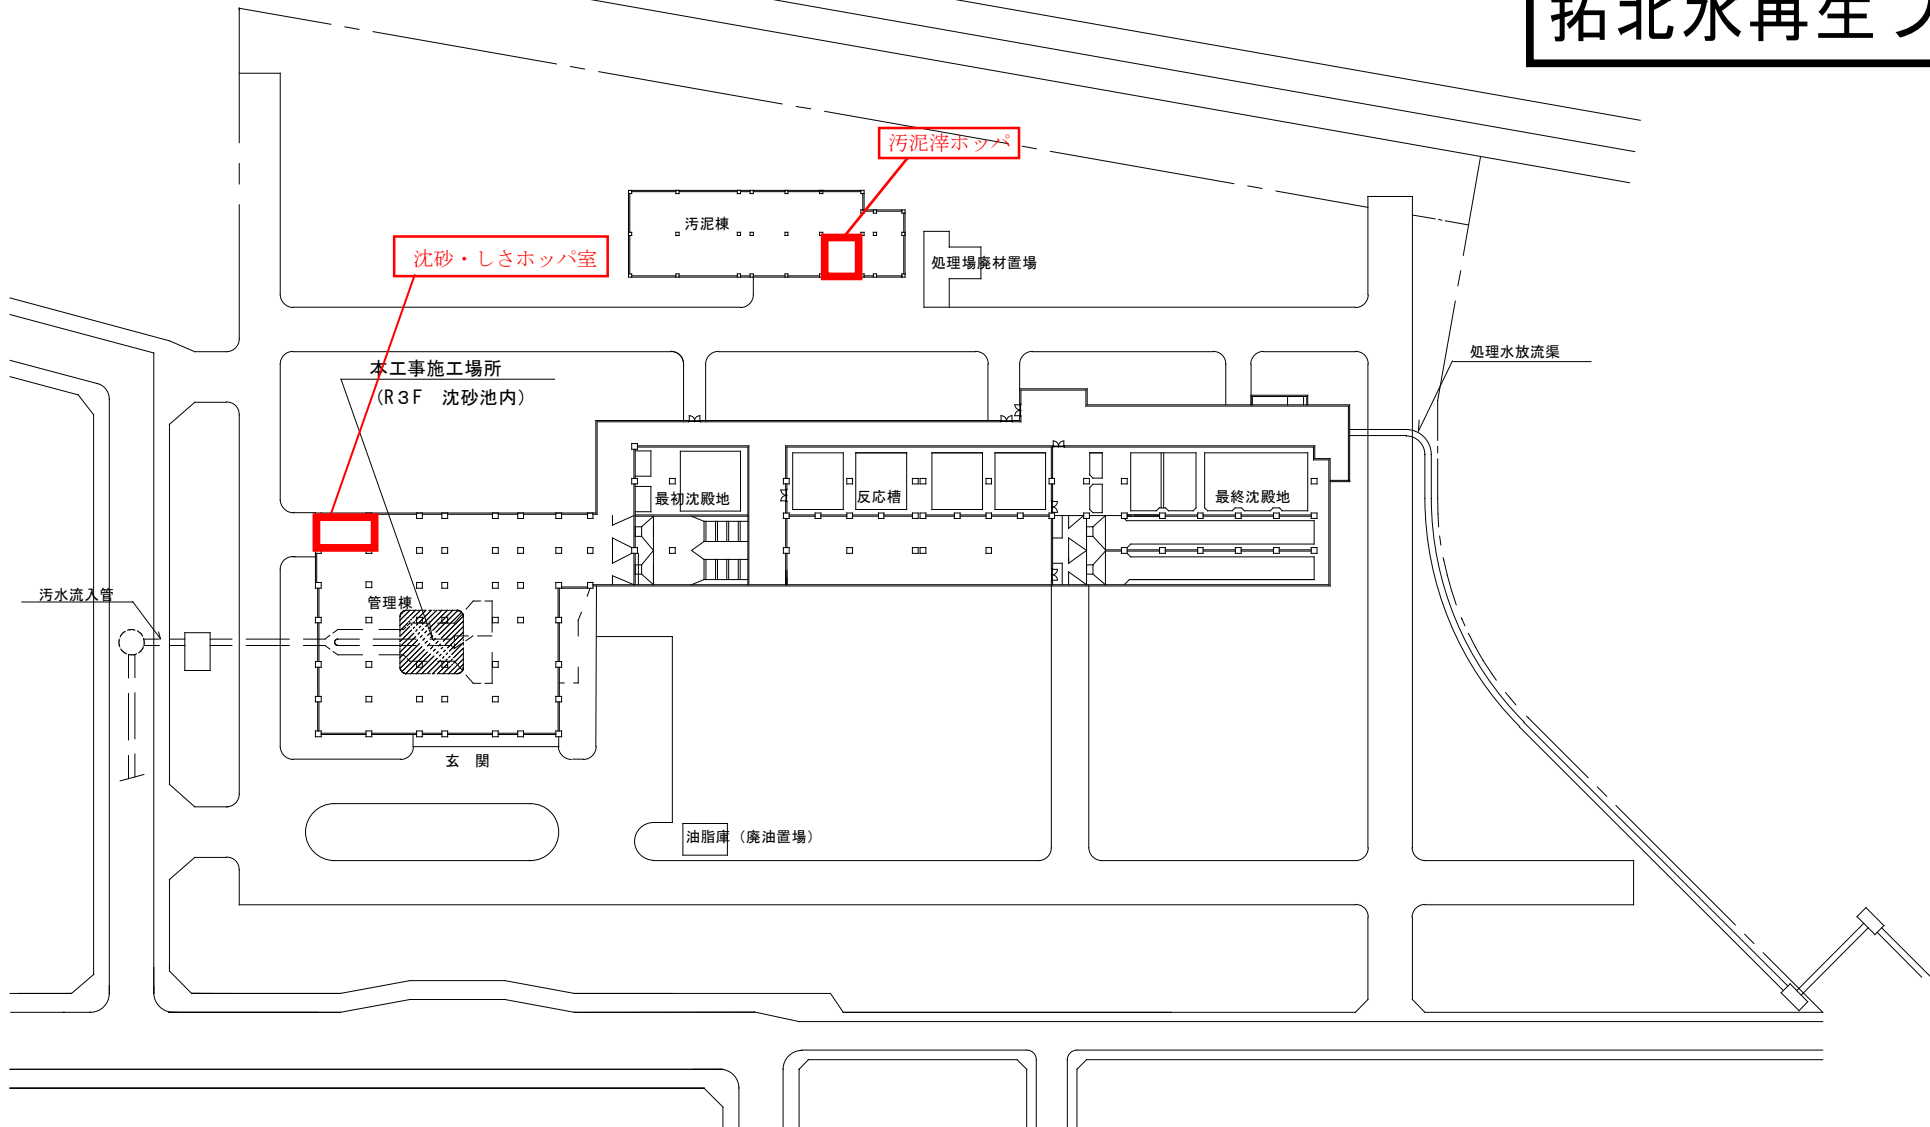

伏古川水再生プラザ
伏古川雨水貯留管

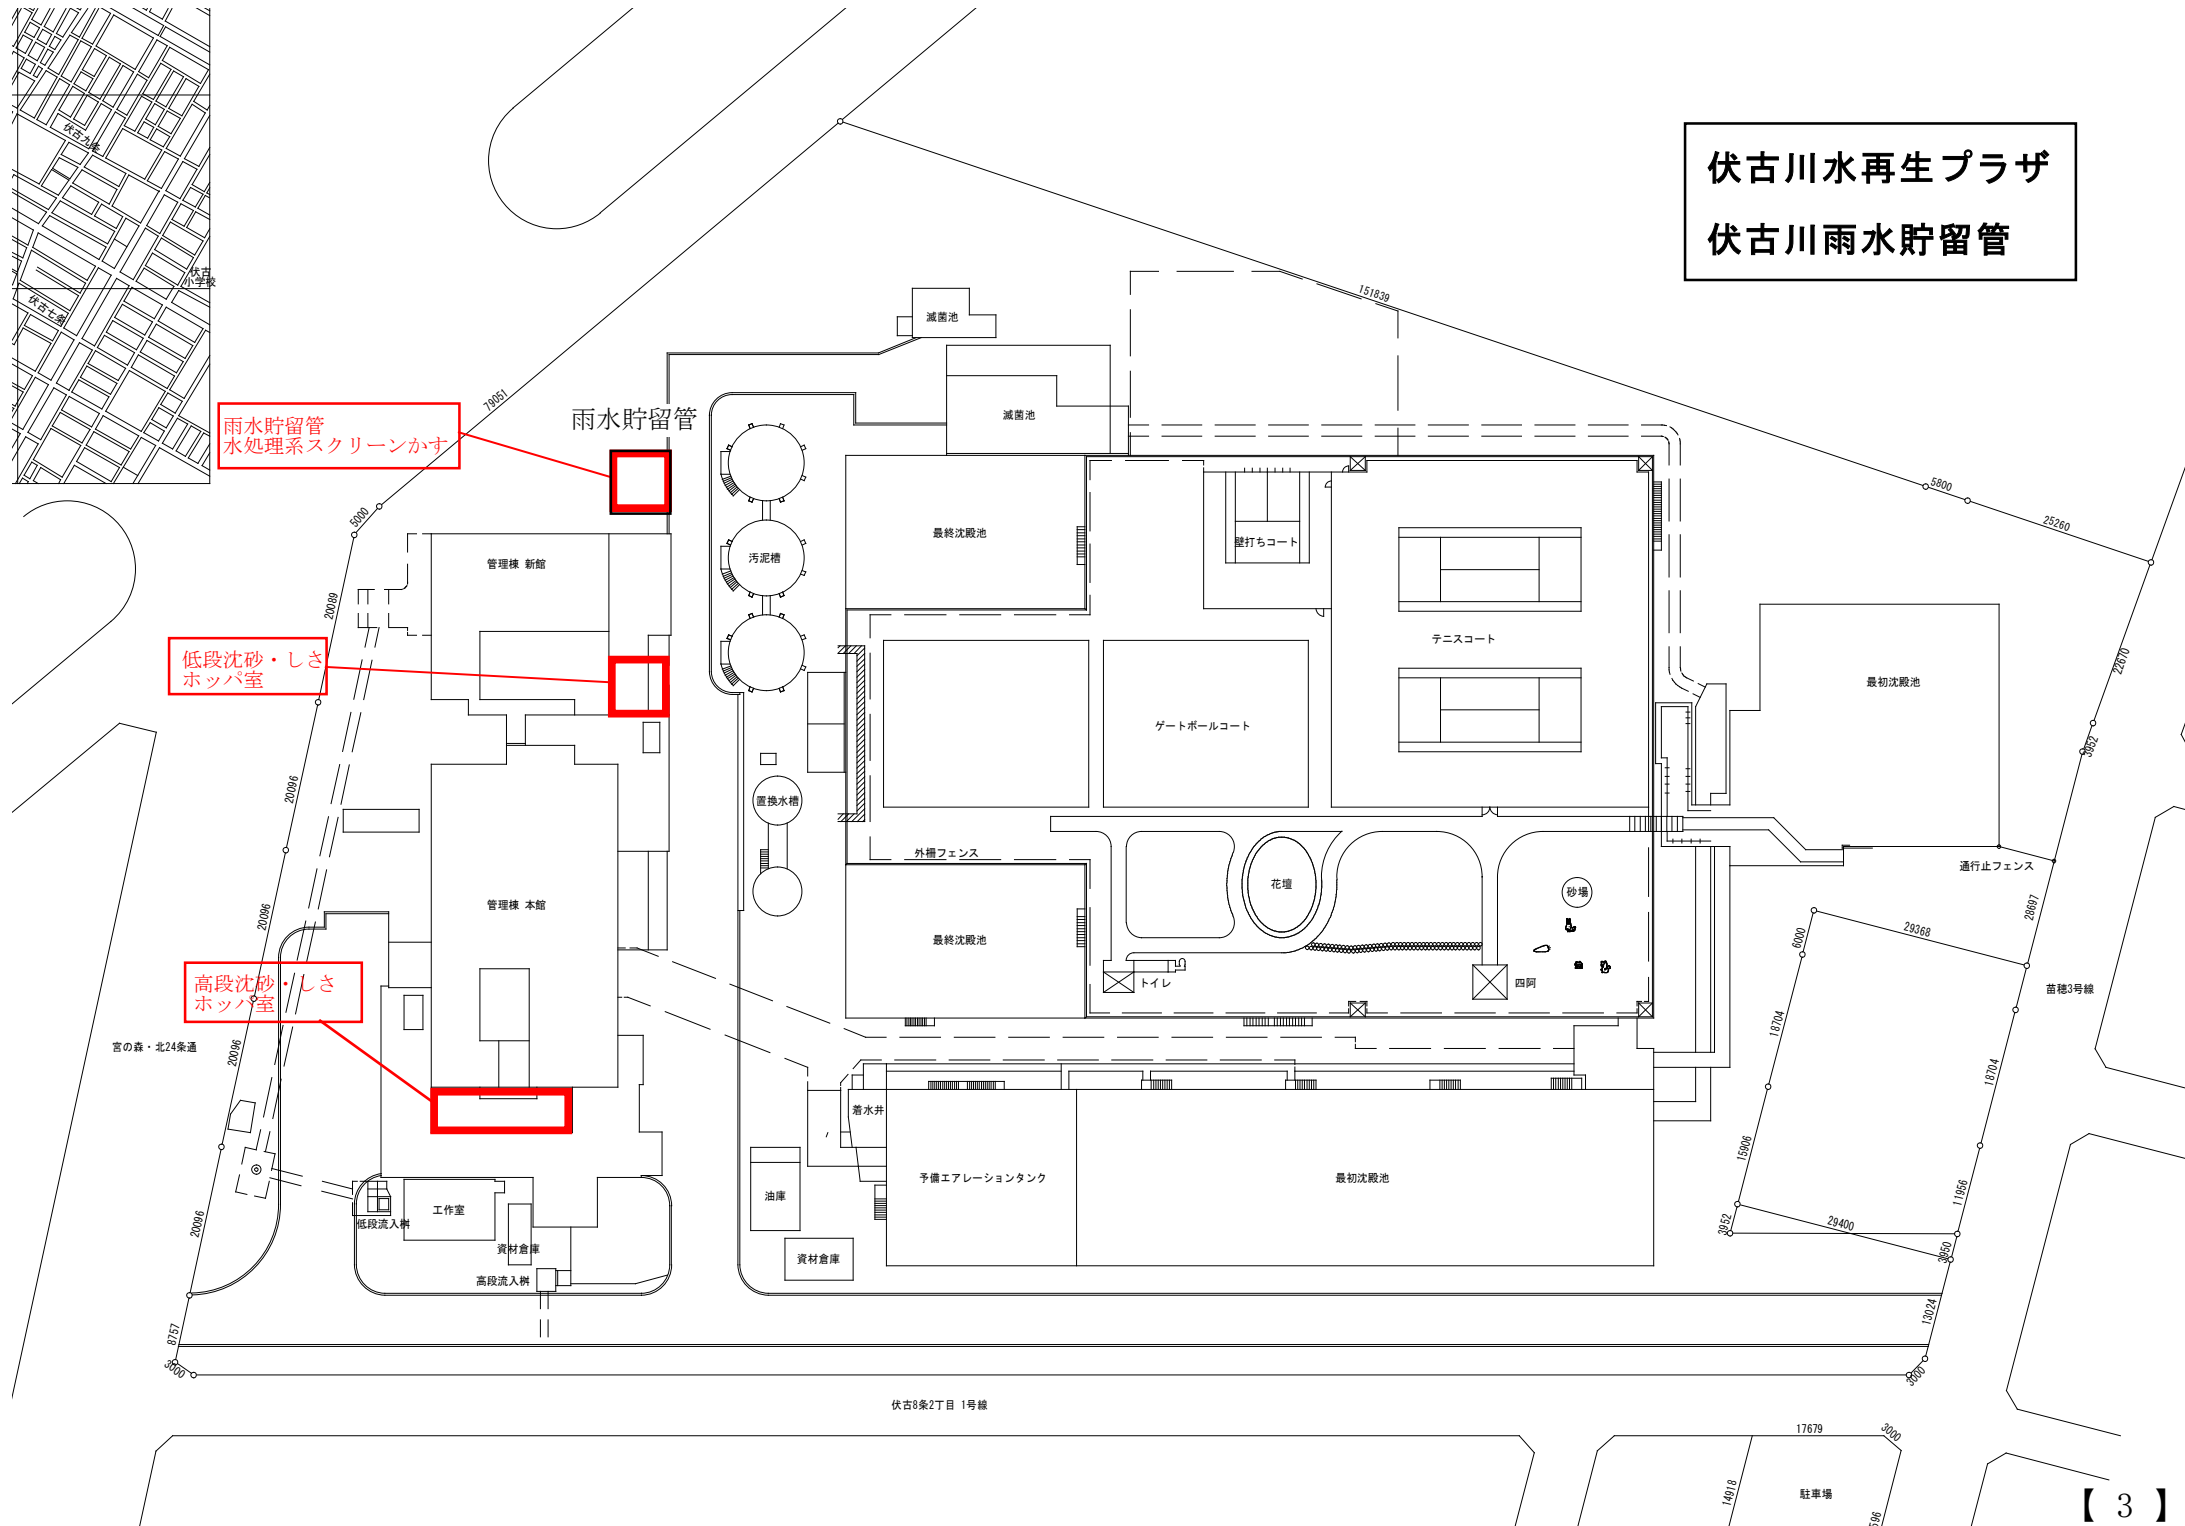


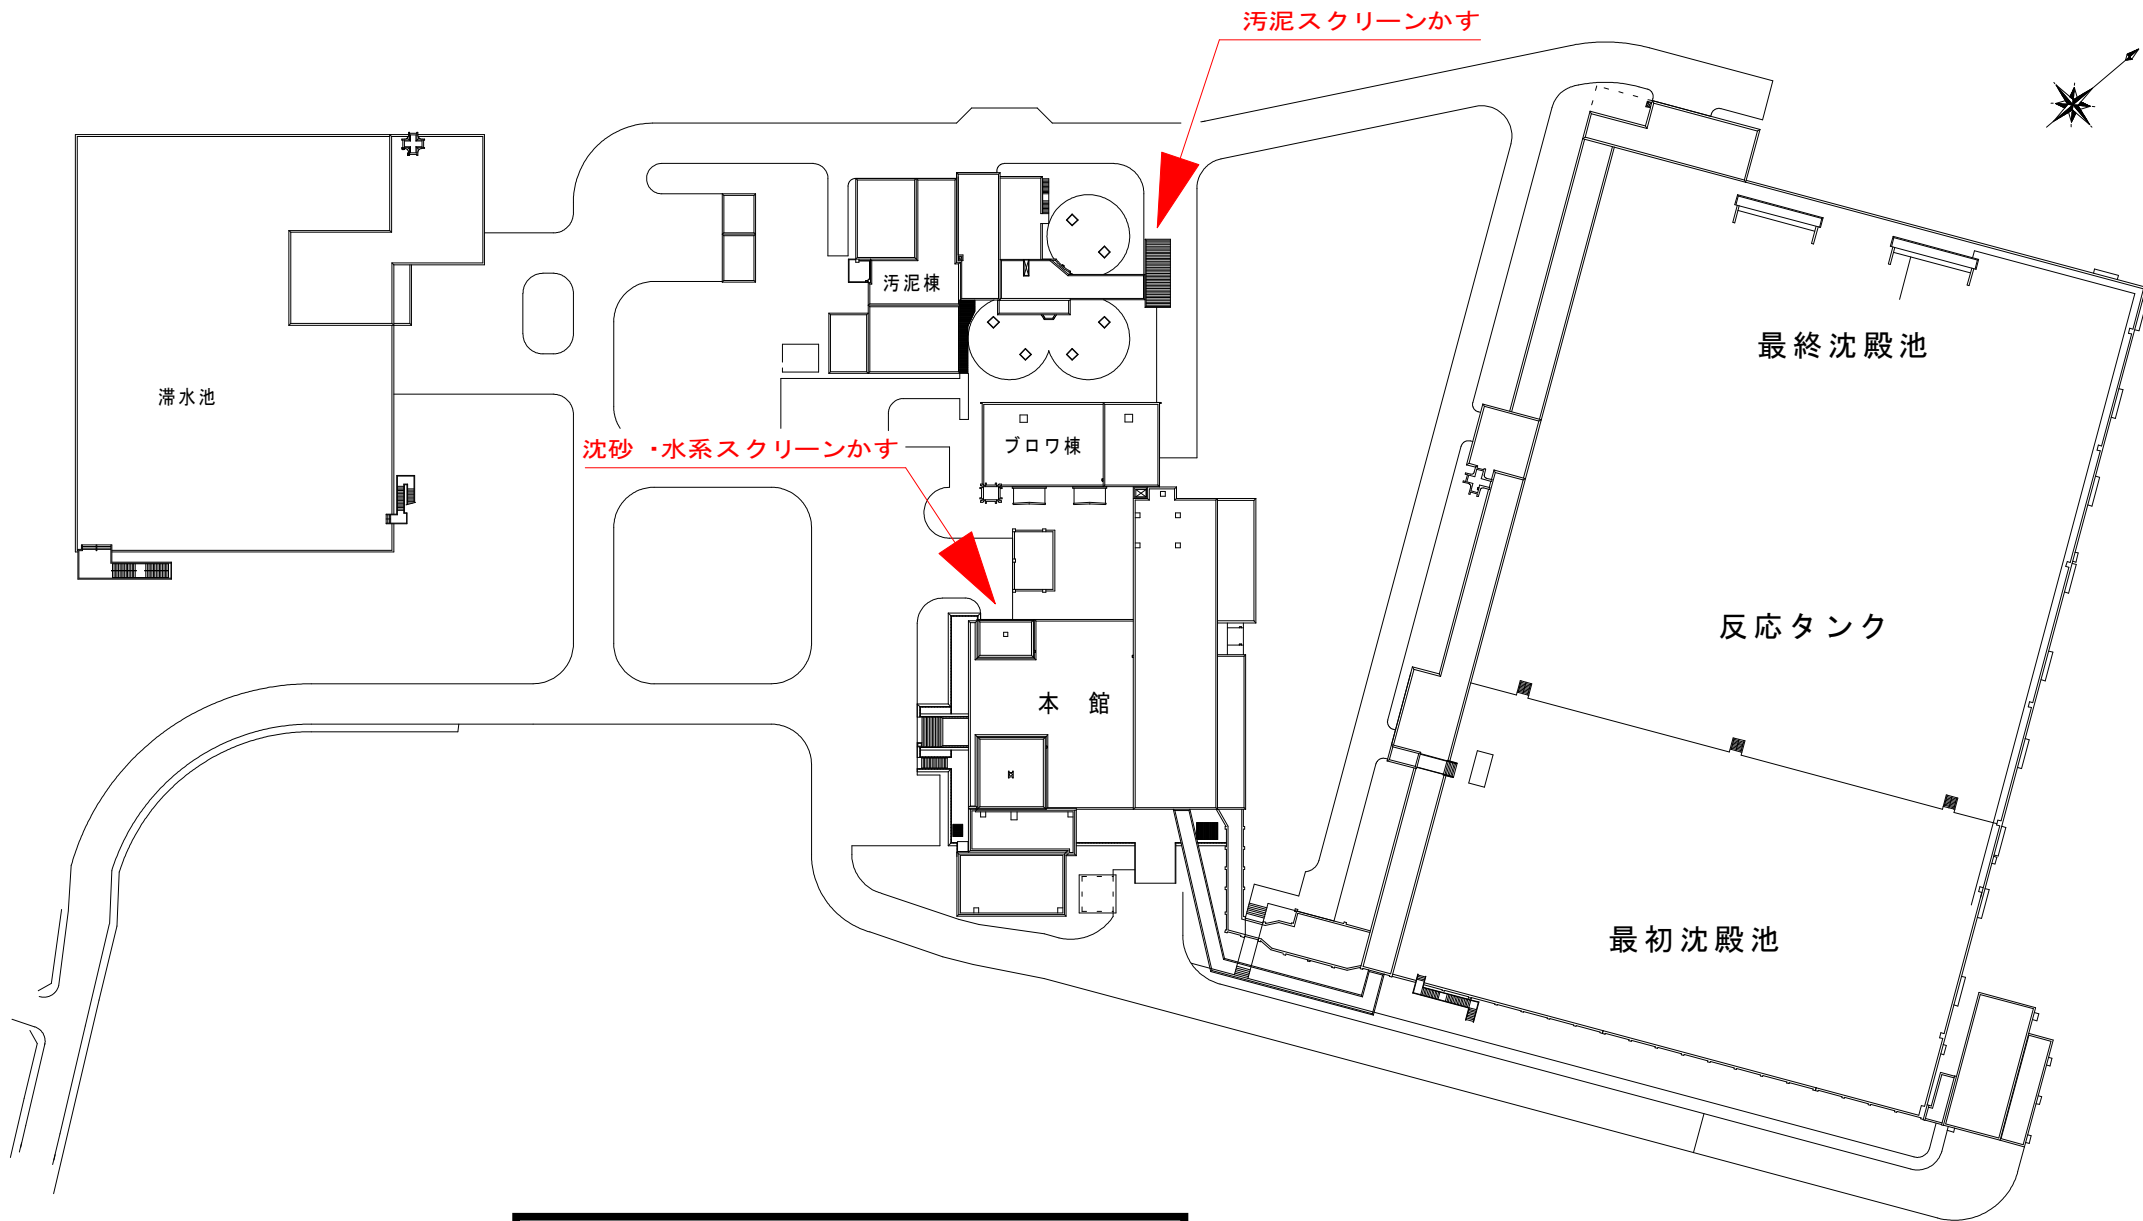

茨戸水再生プラザ

豊平川水再生プラザ 豊平川雨水貯留管

札幌市白石区菊水元町8条3丁目5番1号

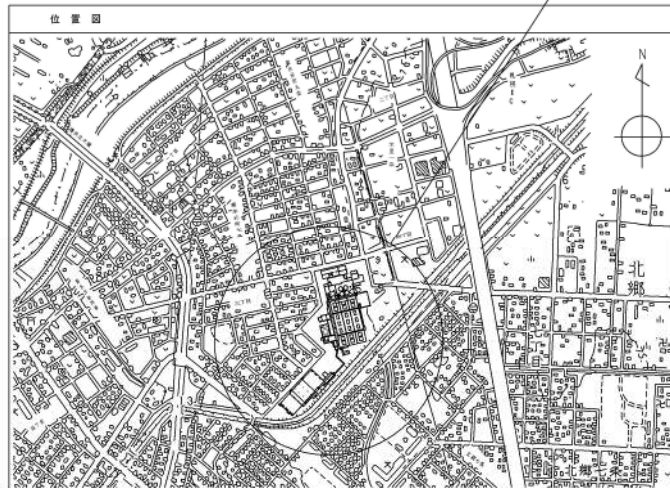

沈砂・しよ搬出場所
(第1処理)

※トラック格納不可



沈砂・しよ搬出場所
(雨水貯留管)

※トラック格納可




沈砂・しよ搬出場所
(第2処理)


※トラック格納可


全体配置図 (1/1000)

第2処理施設

第1処理施設

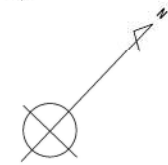


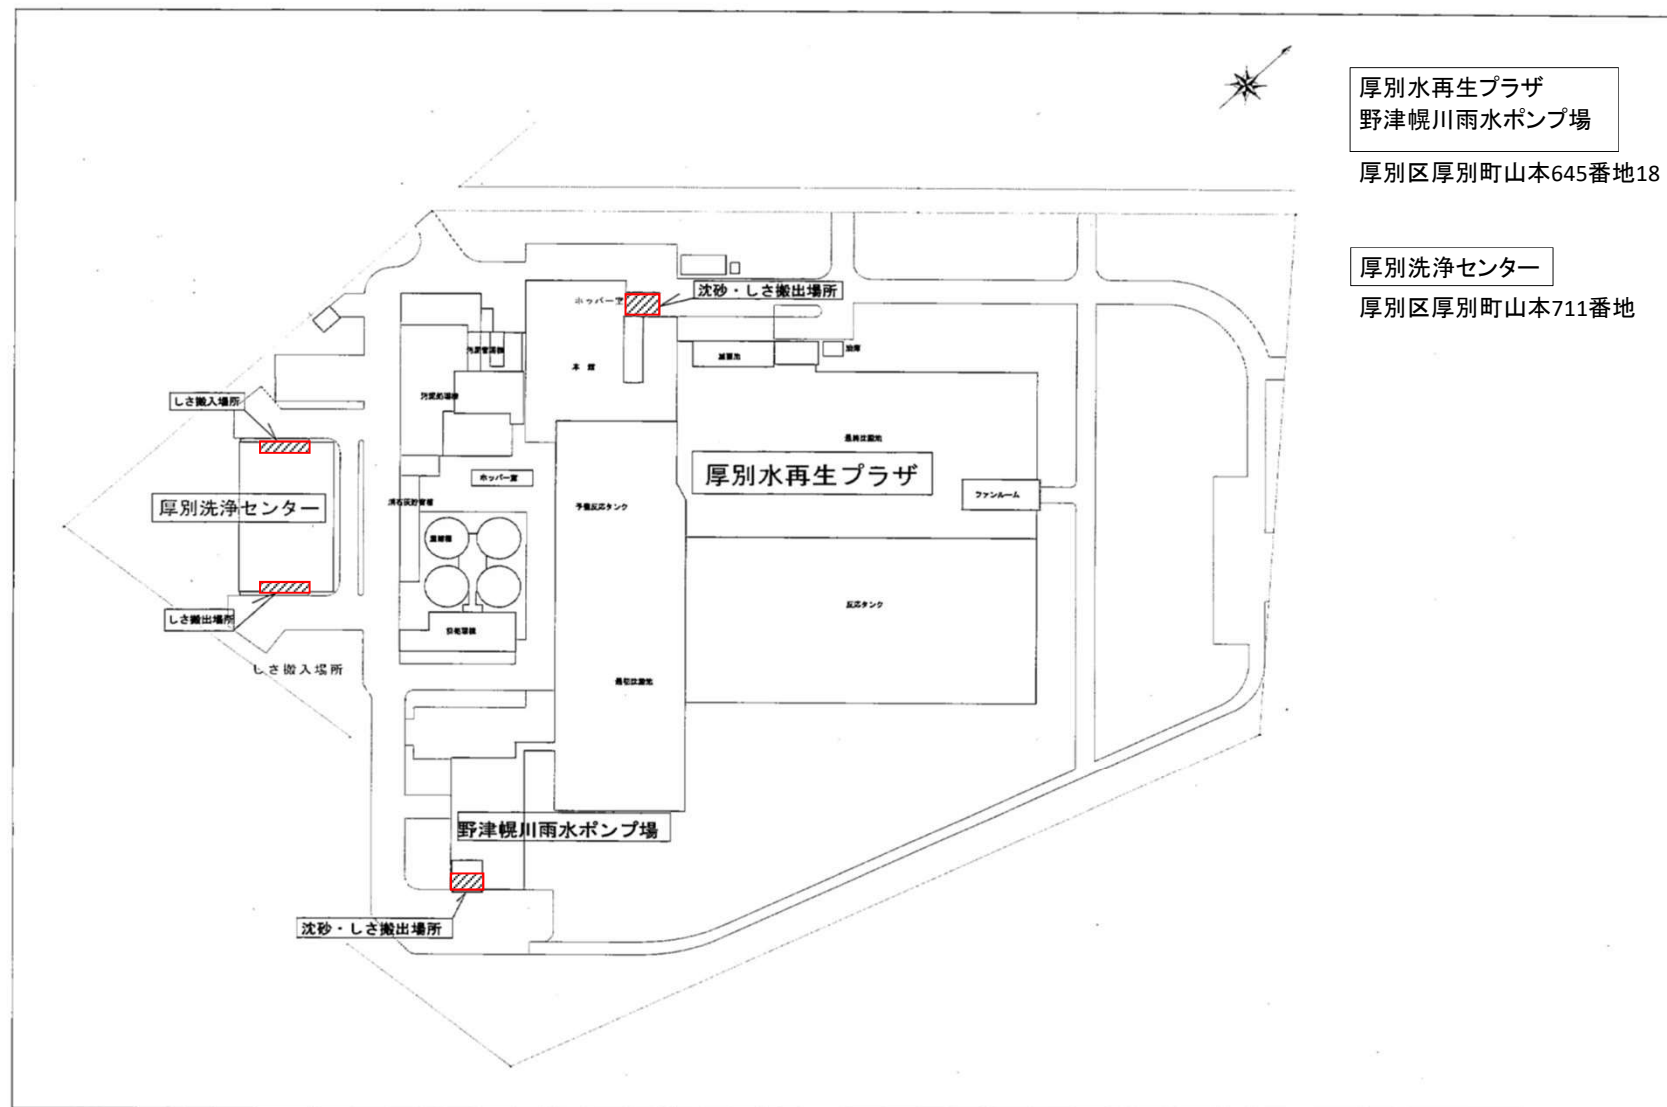

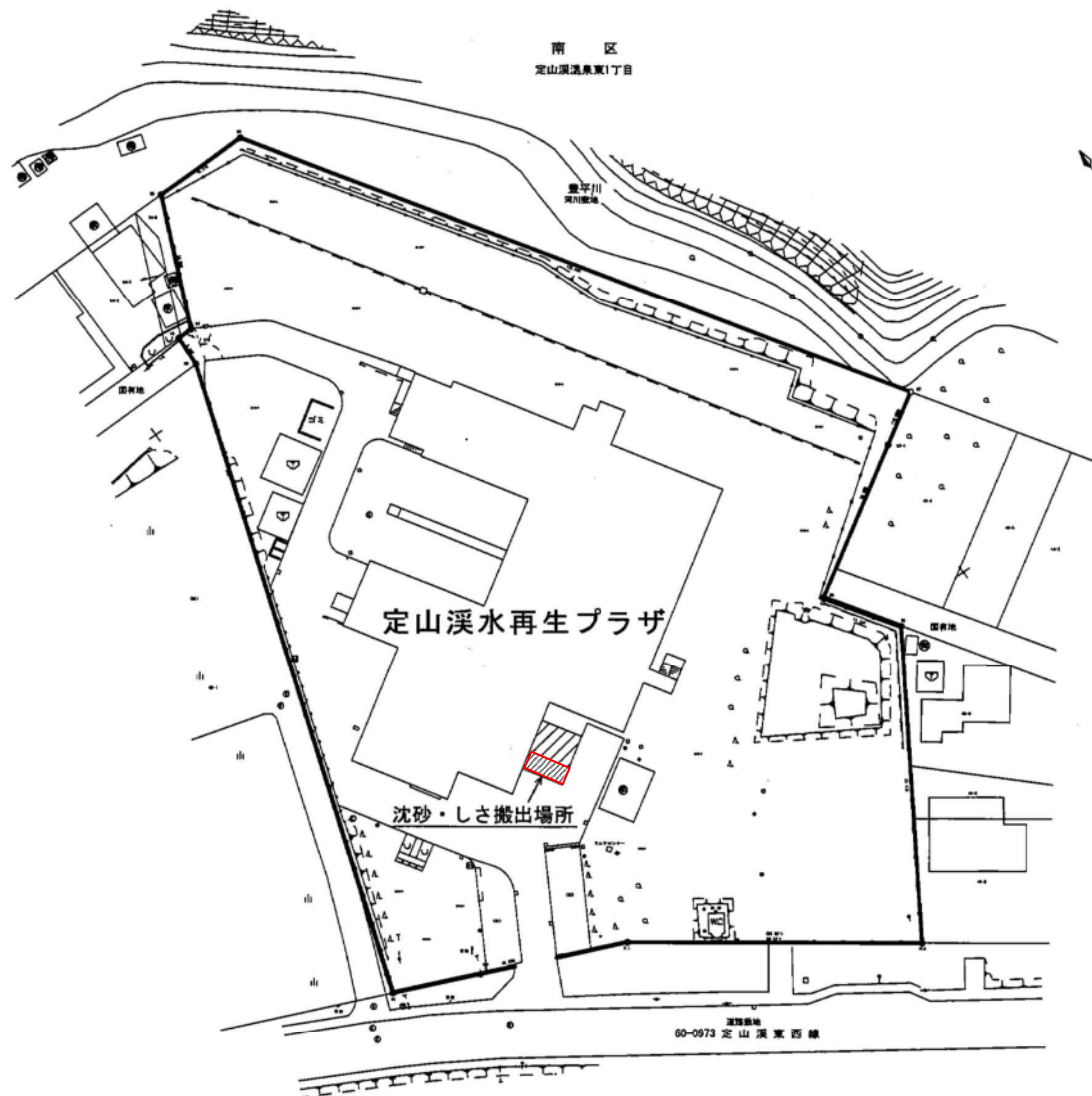

定山溪水再生プラザ

南区定山溪温泉東1丁目50

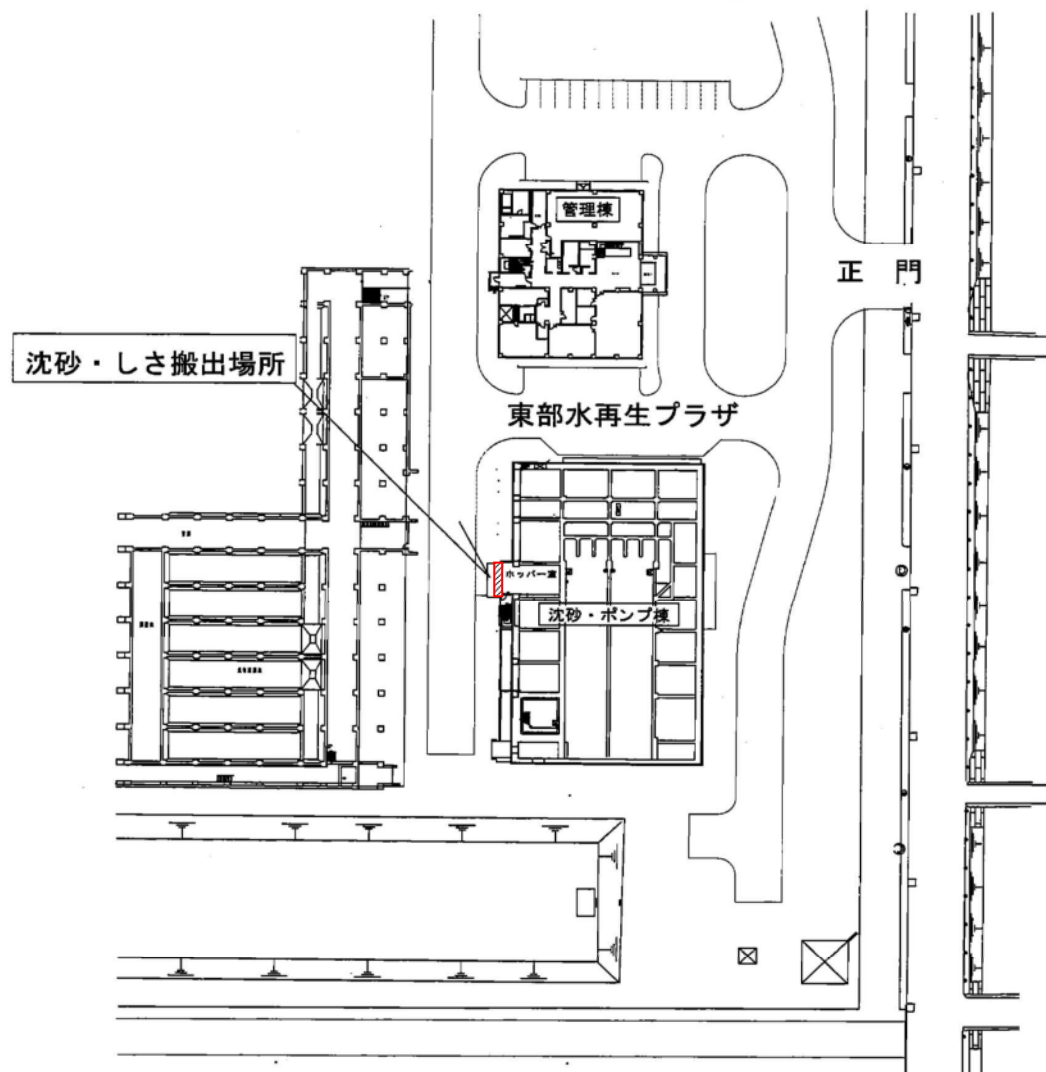


東部水再生プラザ

白石区東米里2172番地1




位置図

札幌市西区八軒9条西7丁目 新川水再生プラザ

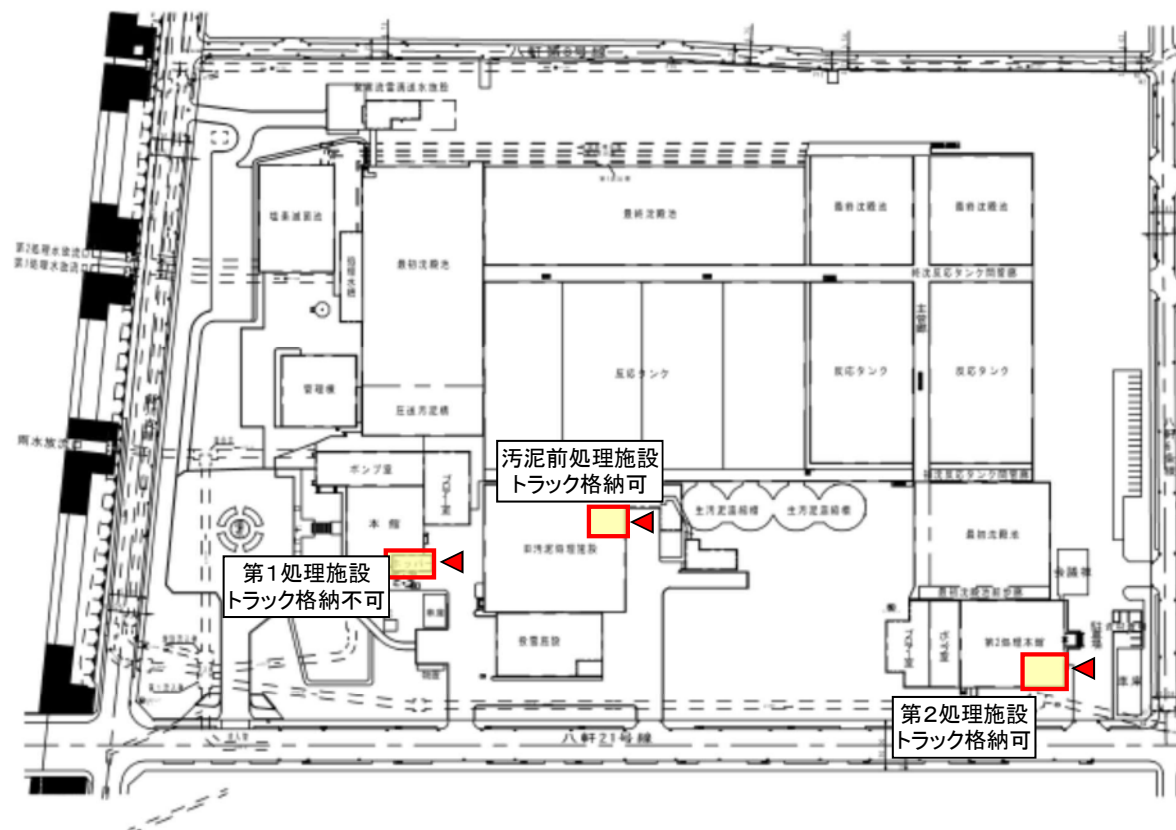



手稲水再生プラザ

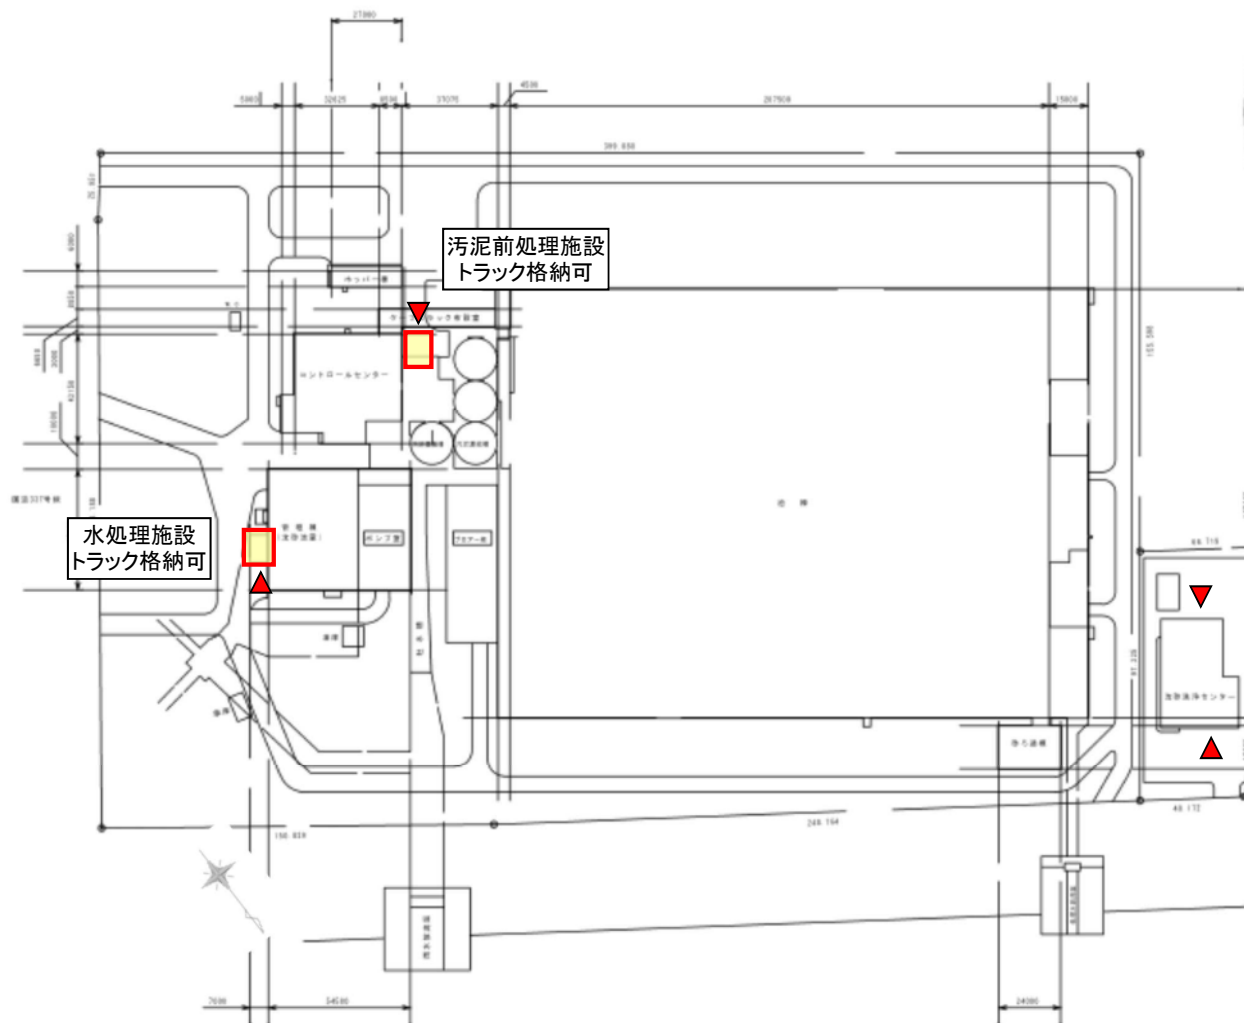

搬入トラック
格納不可

手稲沈砂洗浄センター

搬出トラック
格納不可




茨戸中部中継ポンプ場



茨戸東部中継ポンプ場


東雁来雨水ポンプ場

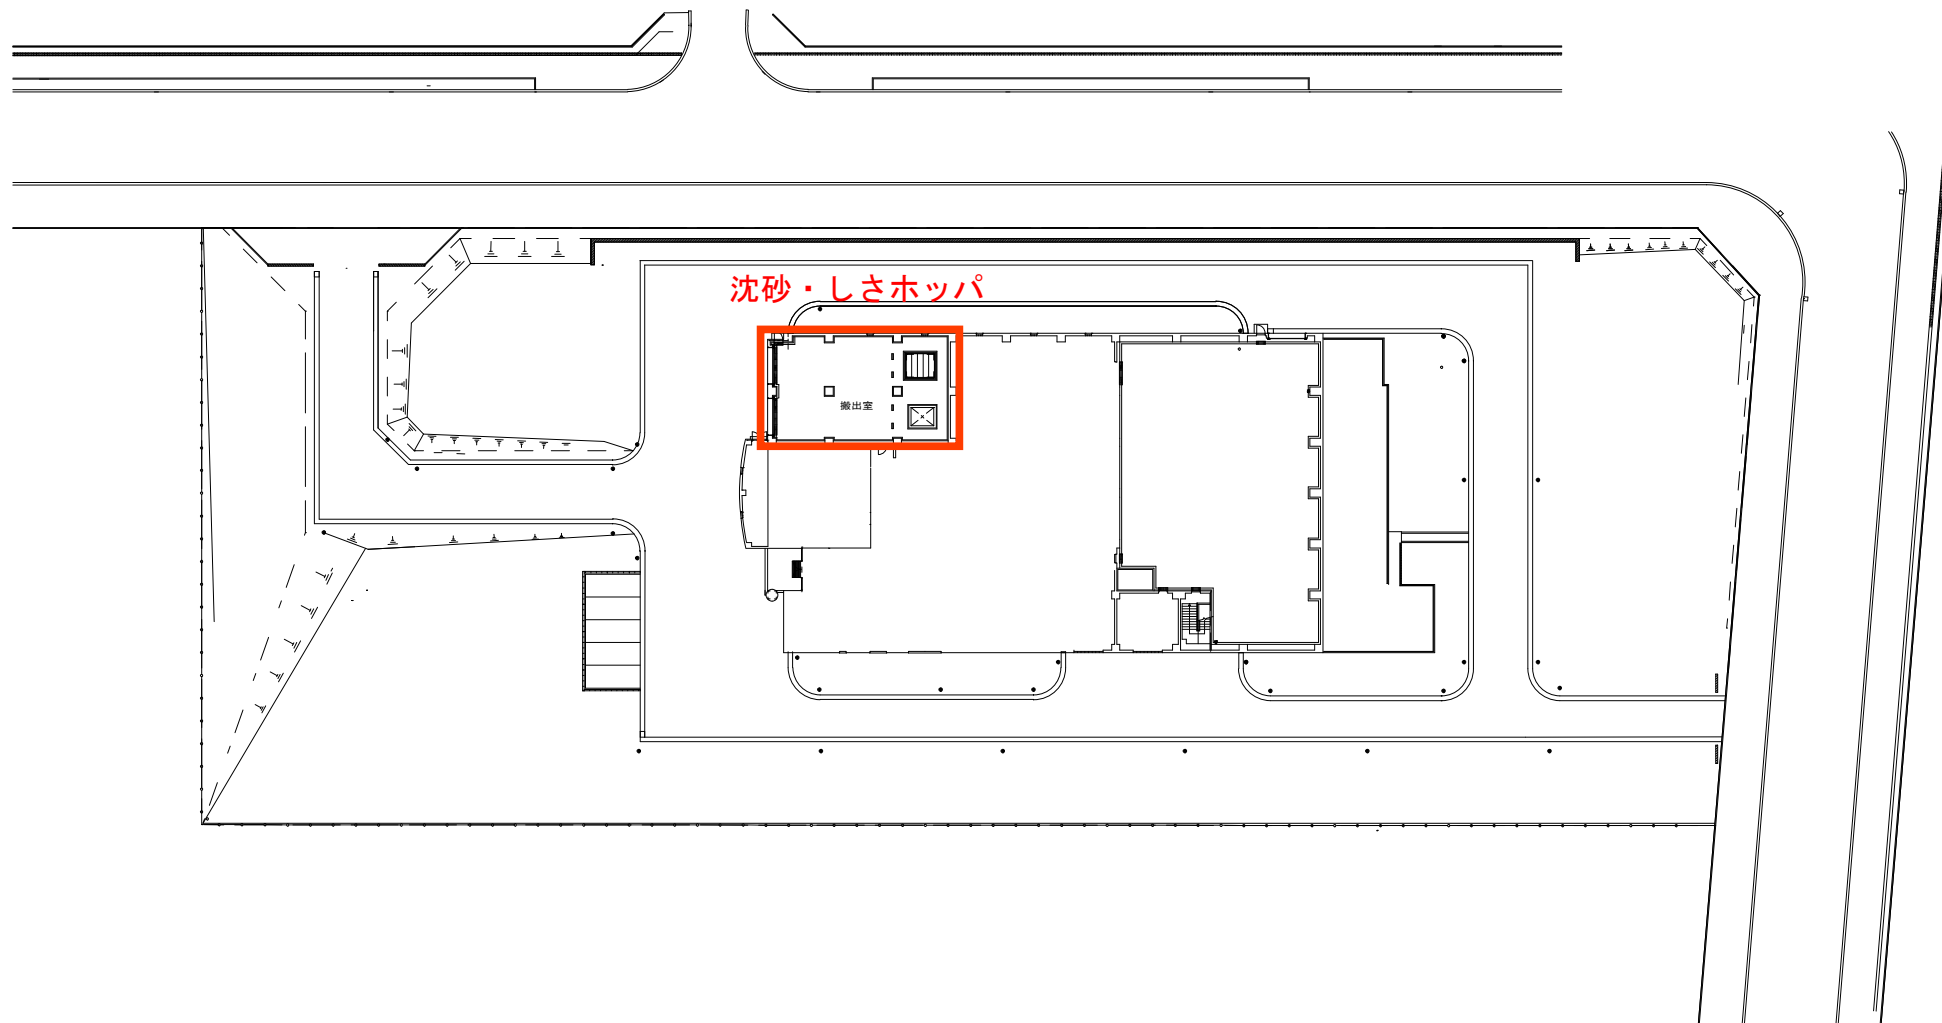



伏古川雨水ポンプ場

沈砂・しほホッパ室

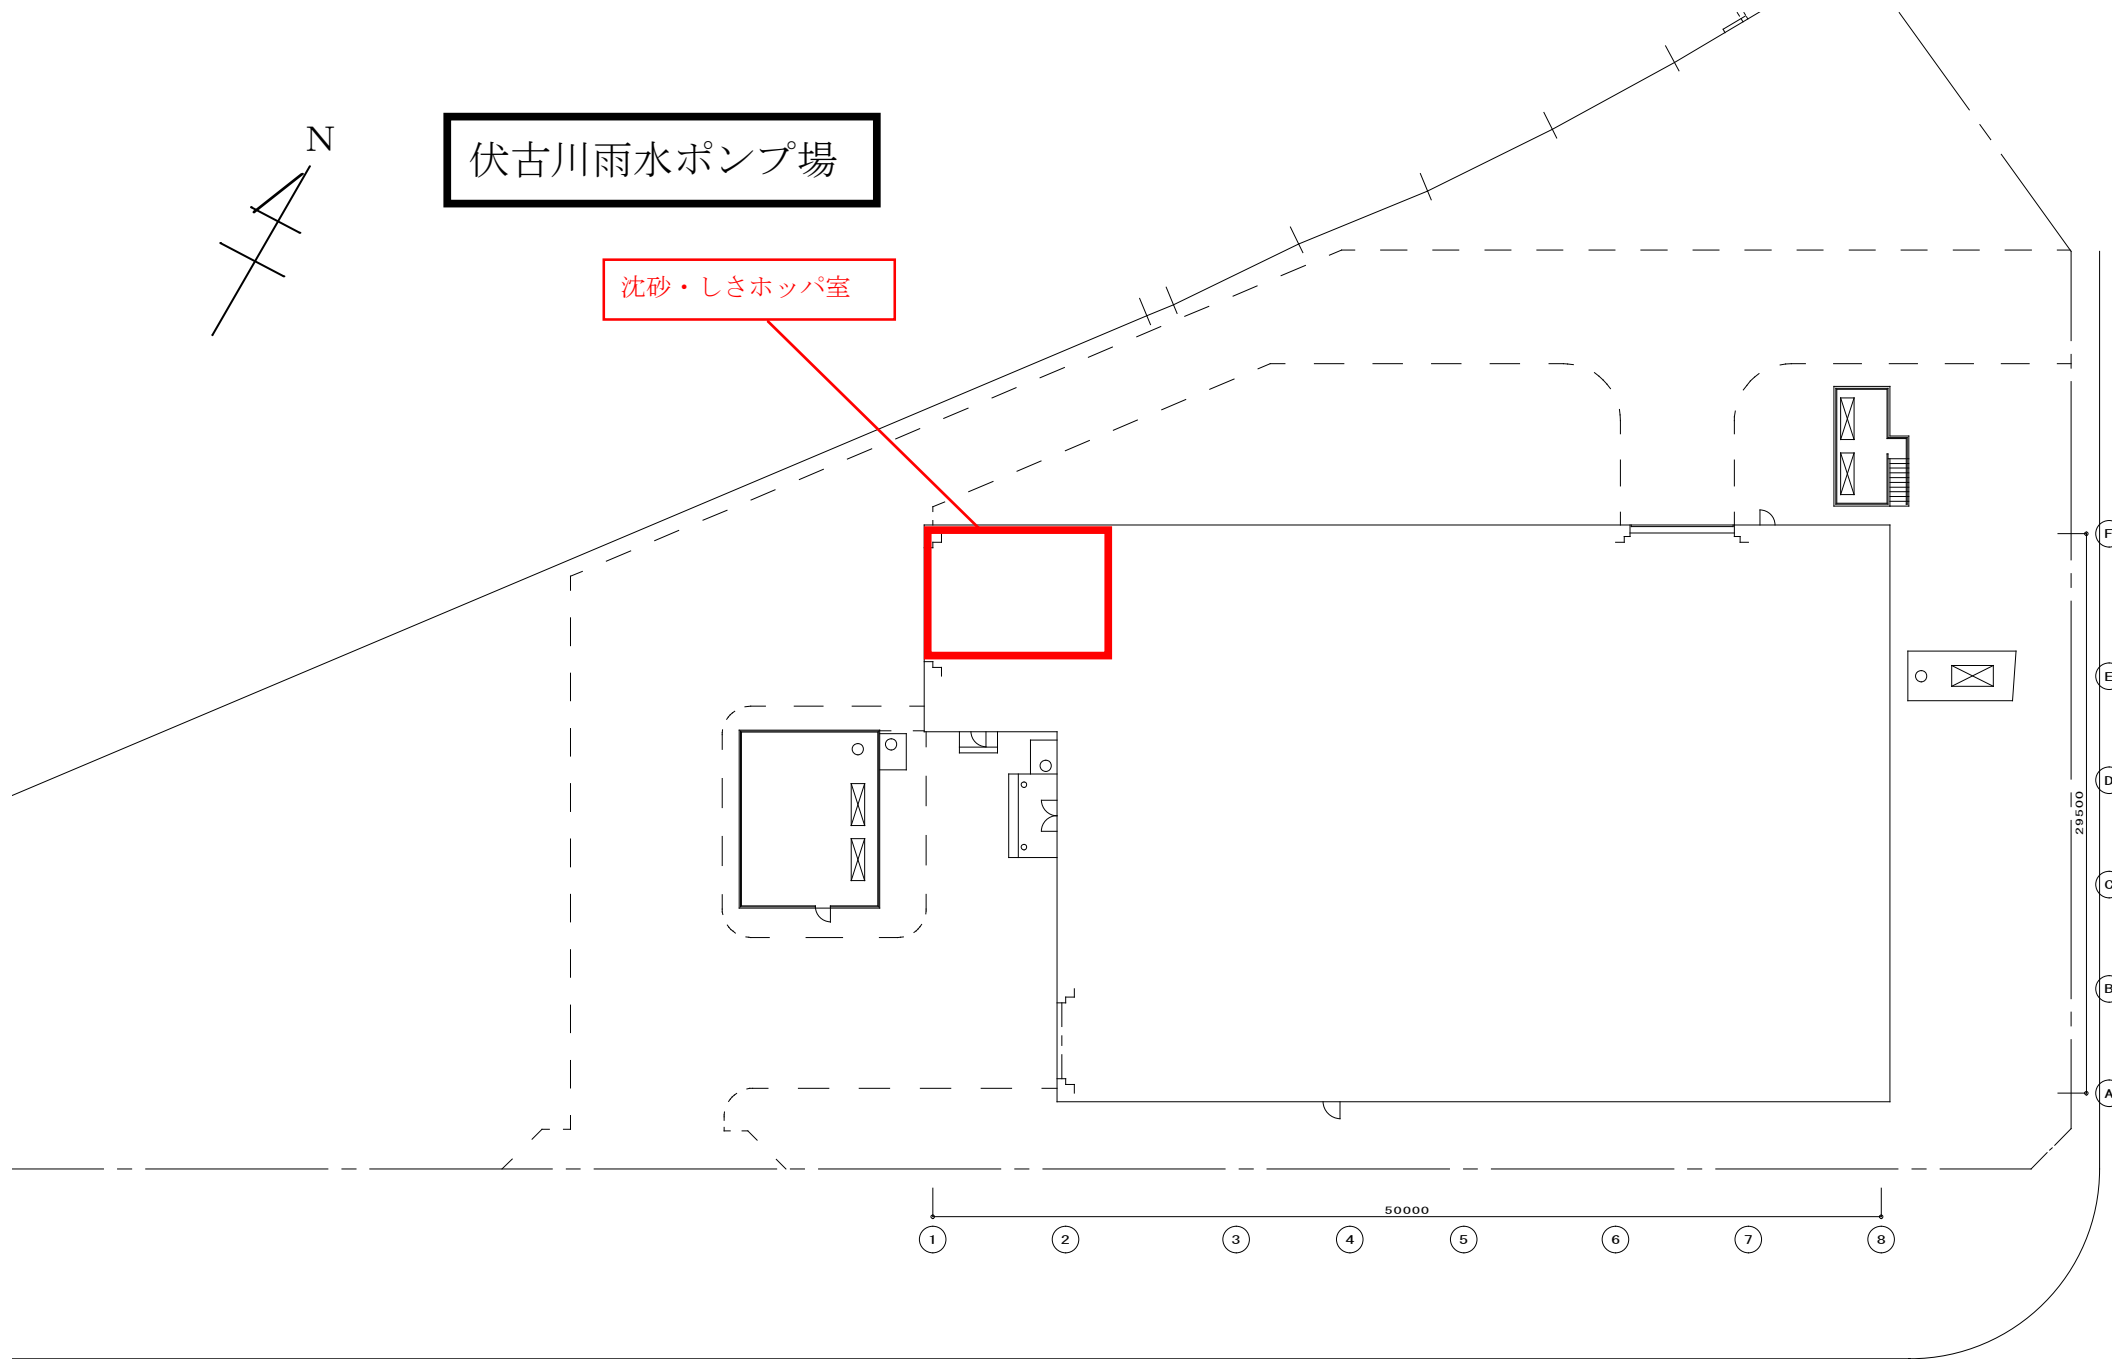

白 石 区



北郷5条8丁目

北郷4条9丁目

一般国道274号

豊平川中継ポンプ場

白石区北郷5条7丁目2-25

豊平川中継ポンプ場


北郷4条8丁目

沈砂・しよ搬出場所

位置図 S=1:10,000

米里中継ポンプ場

白石区米里2条1丁目

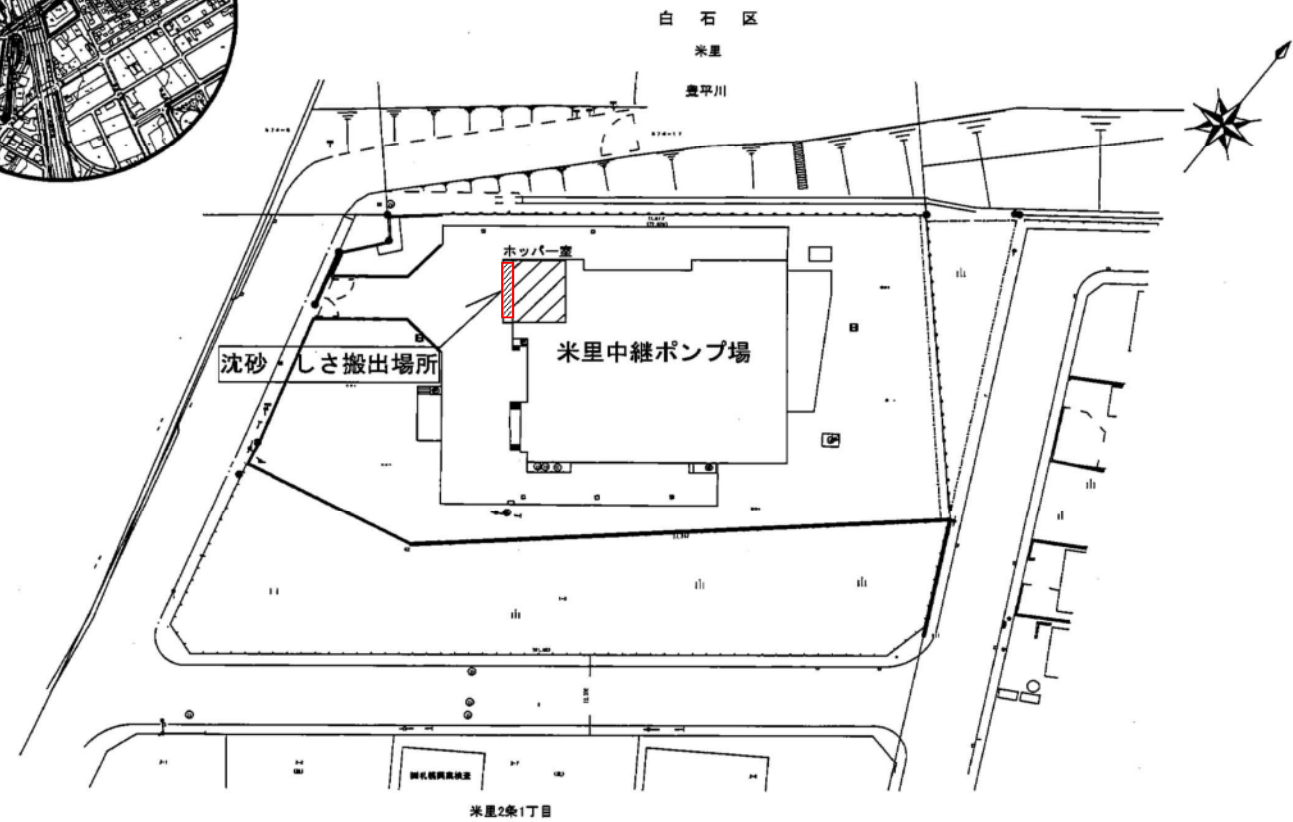


白石区



川北中継ポンプ場

白石区川北4条1丁目1番1号

川北4条1丁目

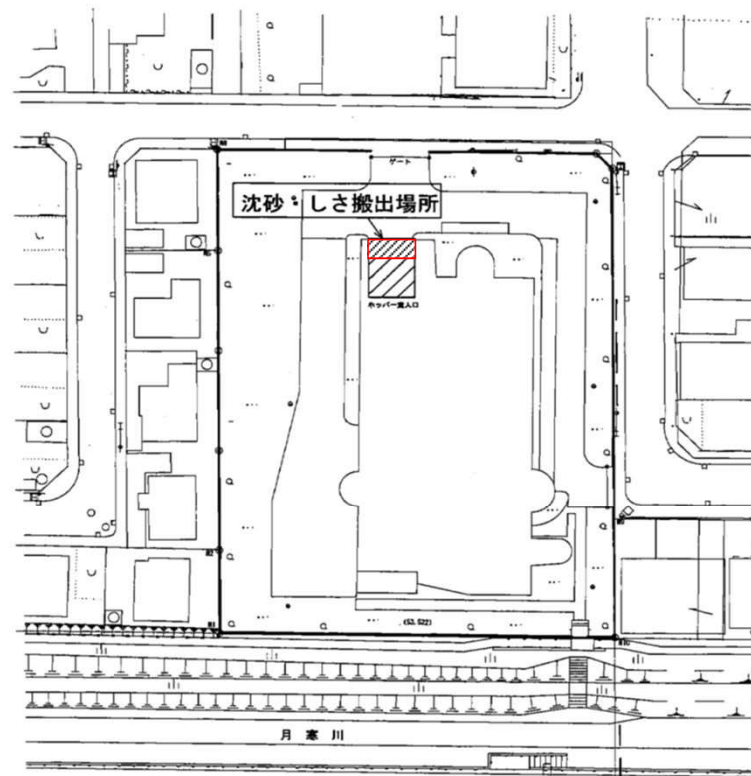


川北3条1丁目

月寒川

厚別川雨水ポンプ場

厚別区厚別西 770 番地

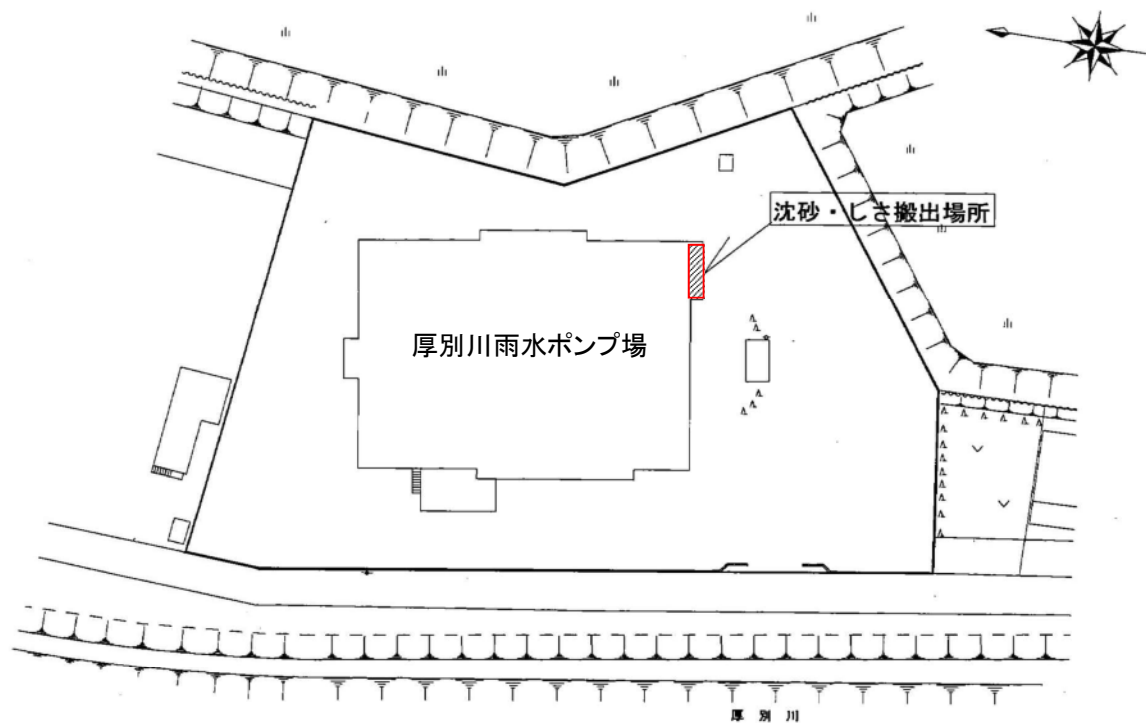

手稲中継ポンプ場




案内図 S=1/5,000




全体配置図 S=1/600


茨戸西部中継ポンプ場

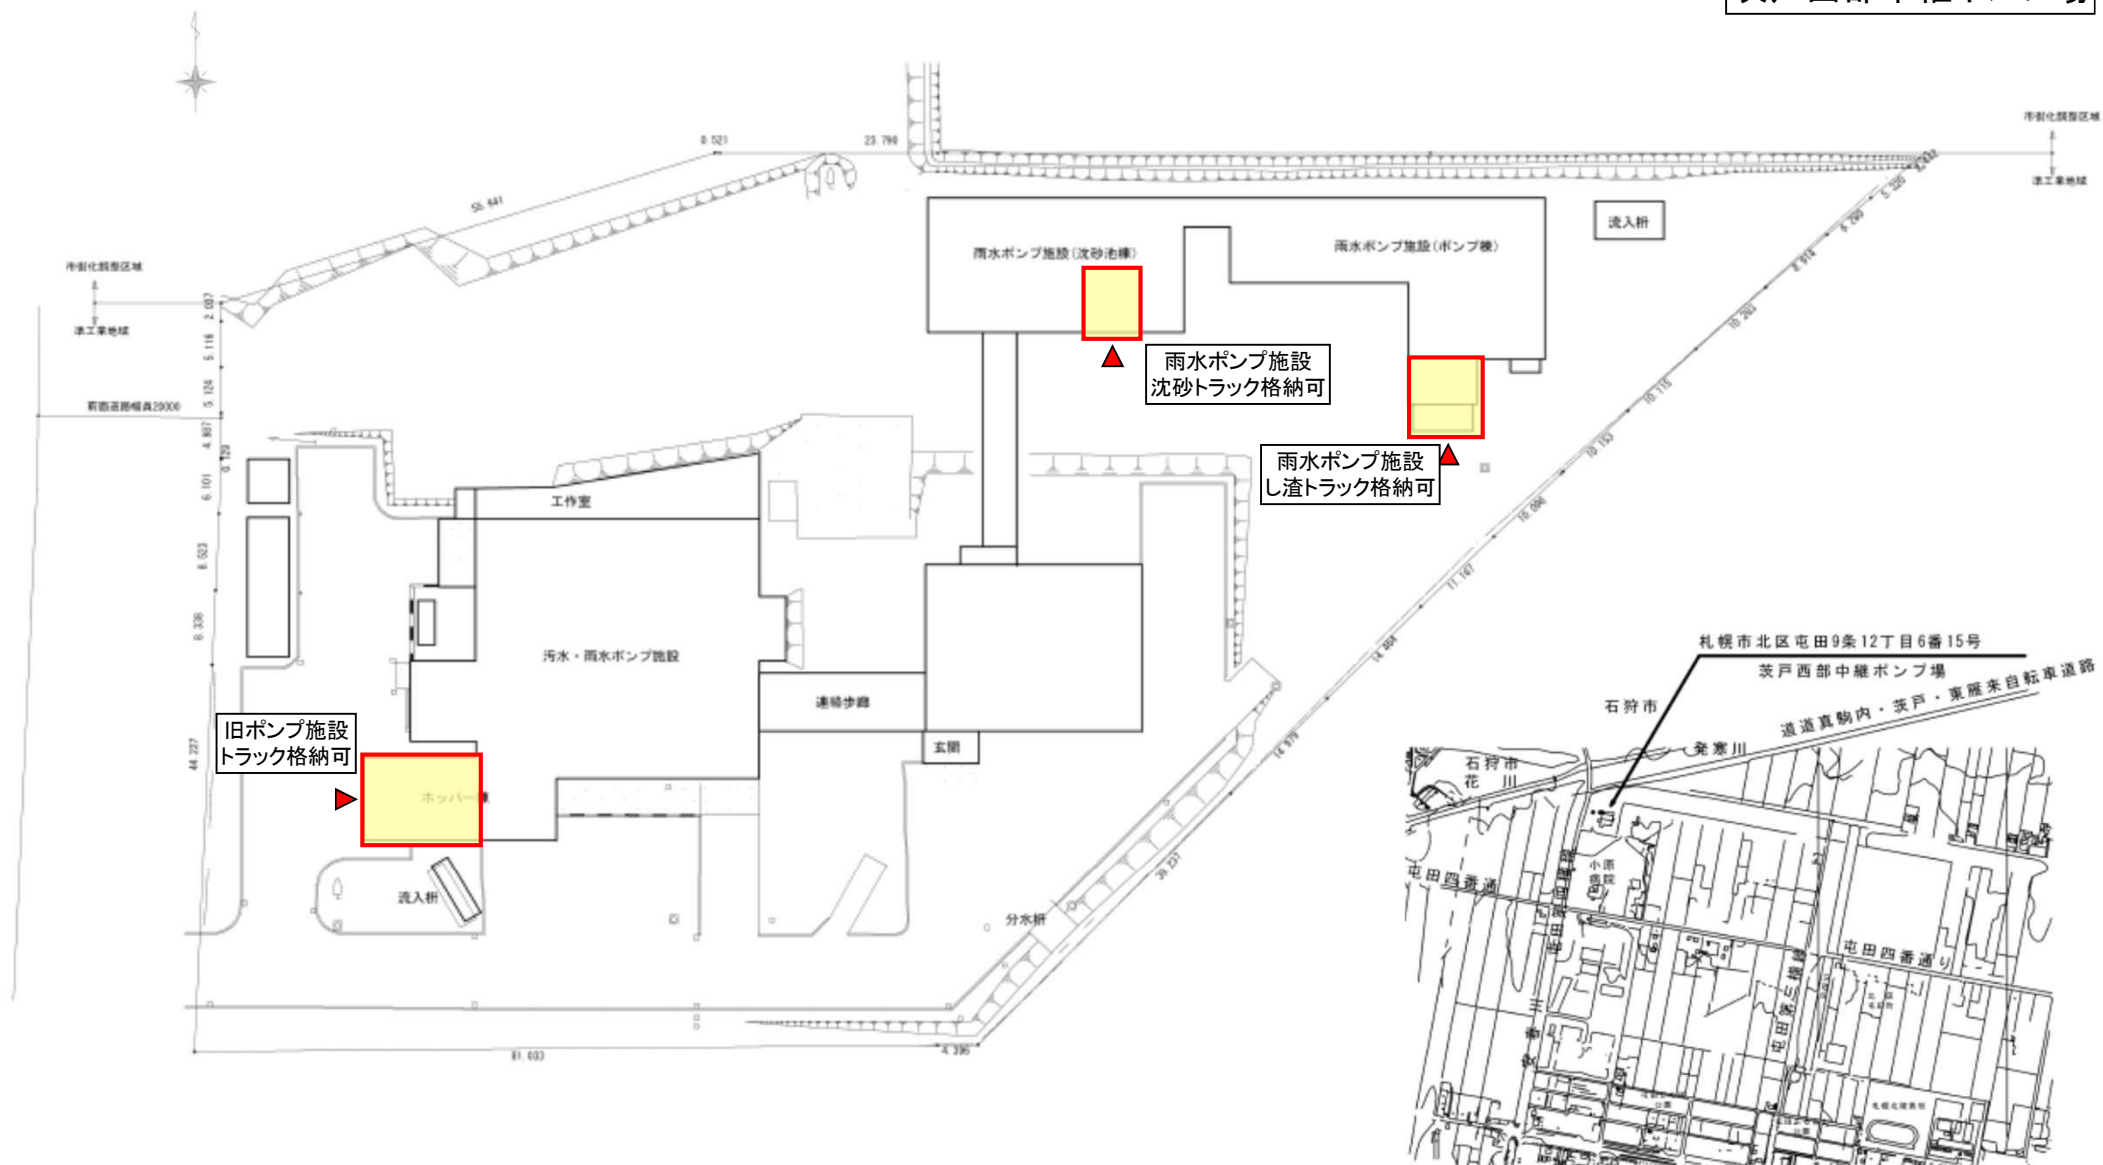

茨戸西部中継ポンプ場位置図


手稲前田第2埋立施設

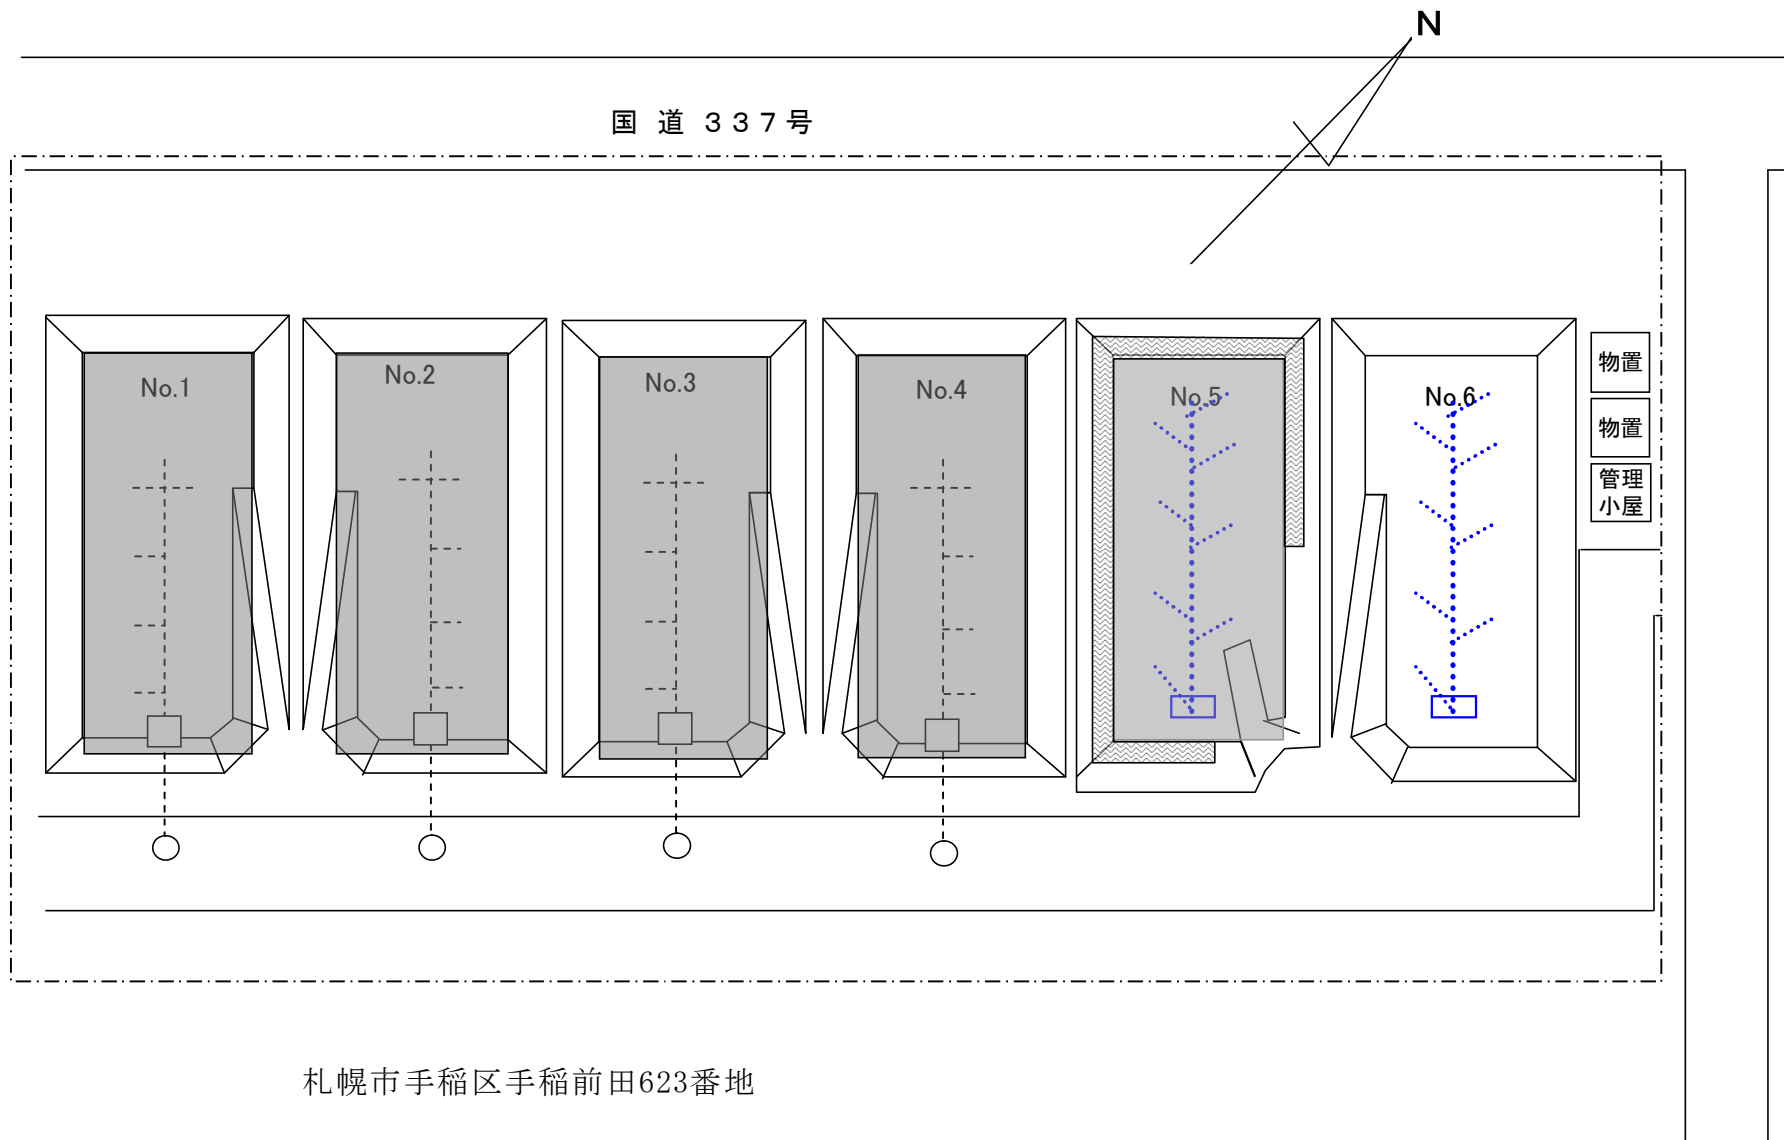

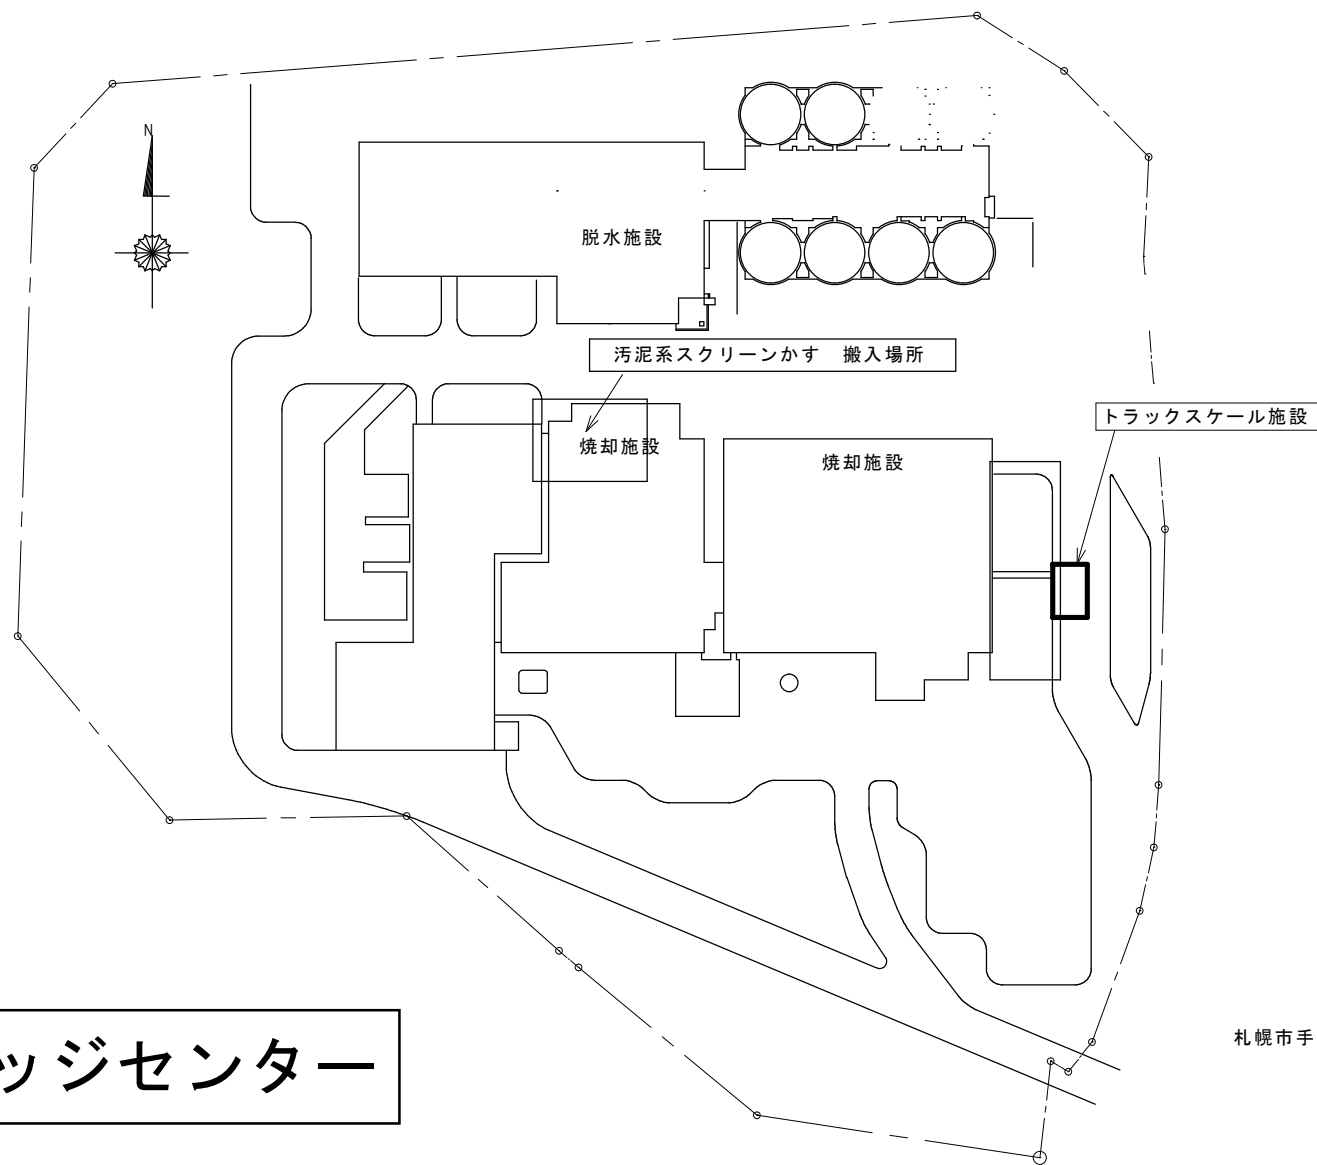

西部スラッジセンター

札幌市手稲区手稲山口322番地

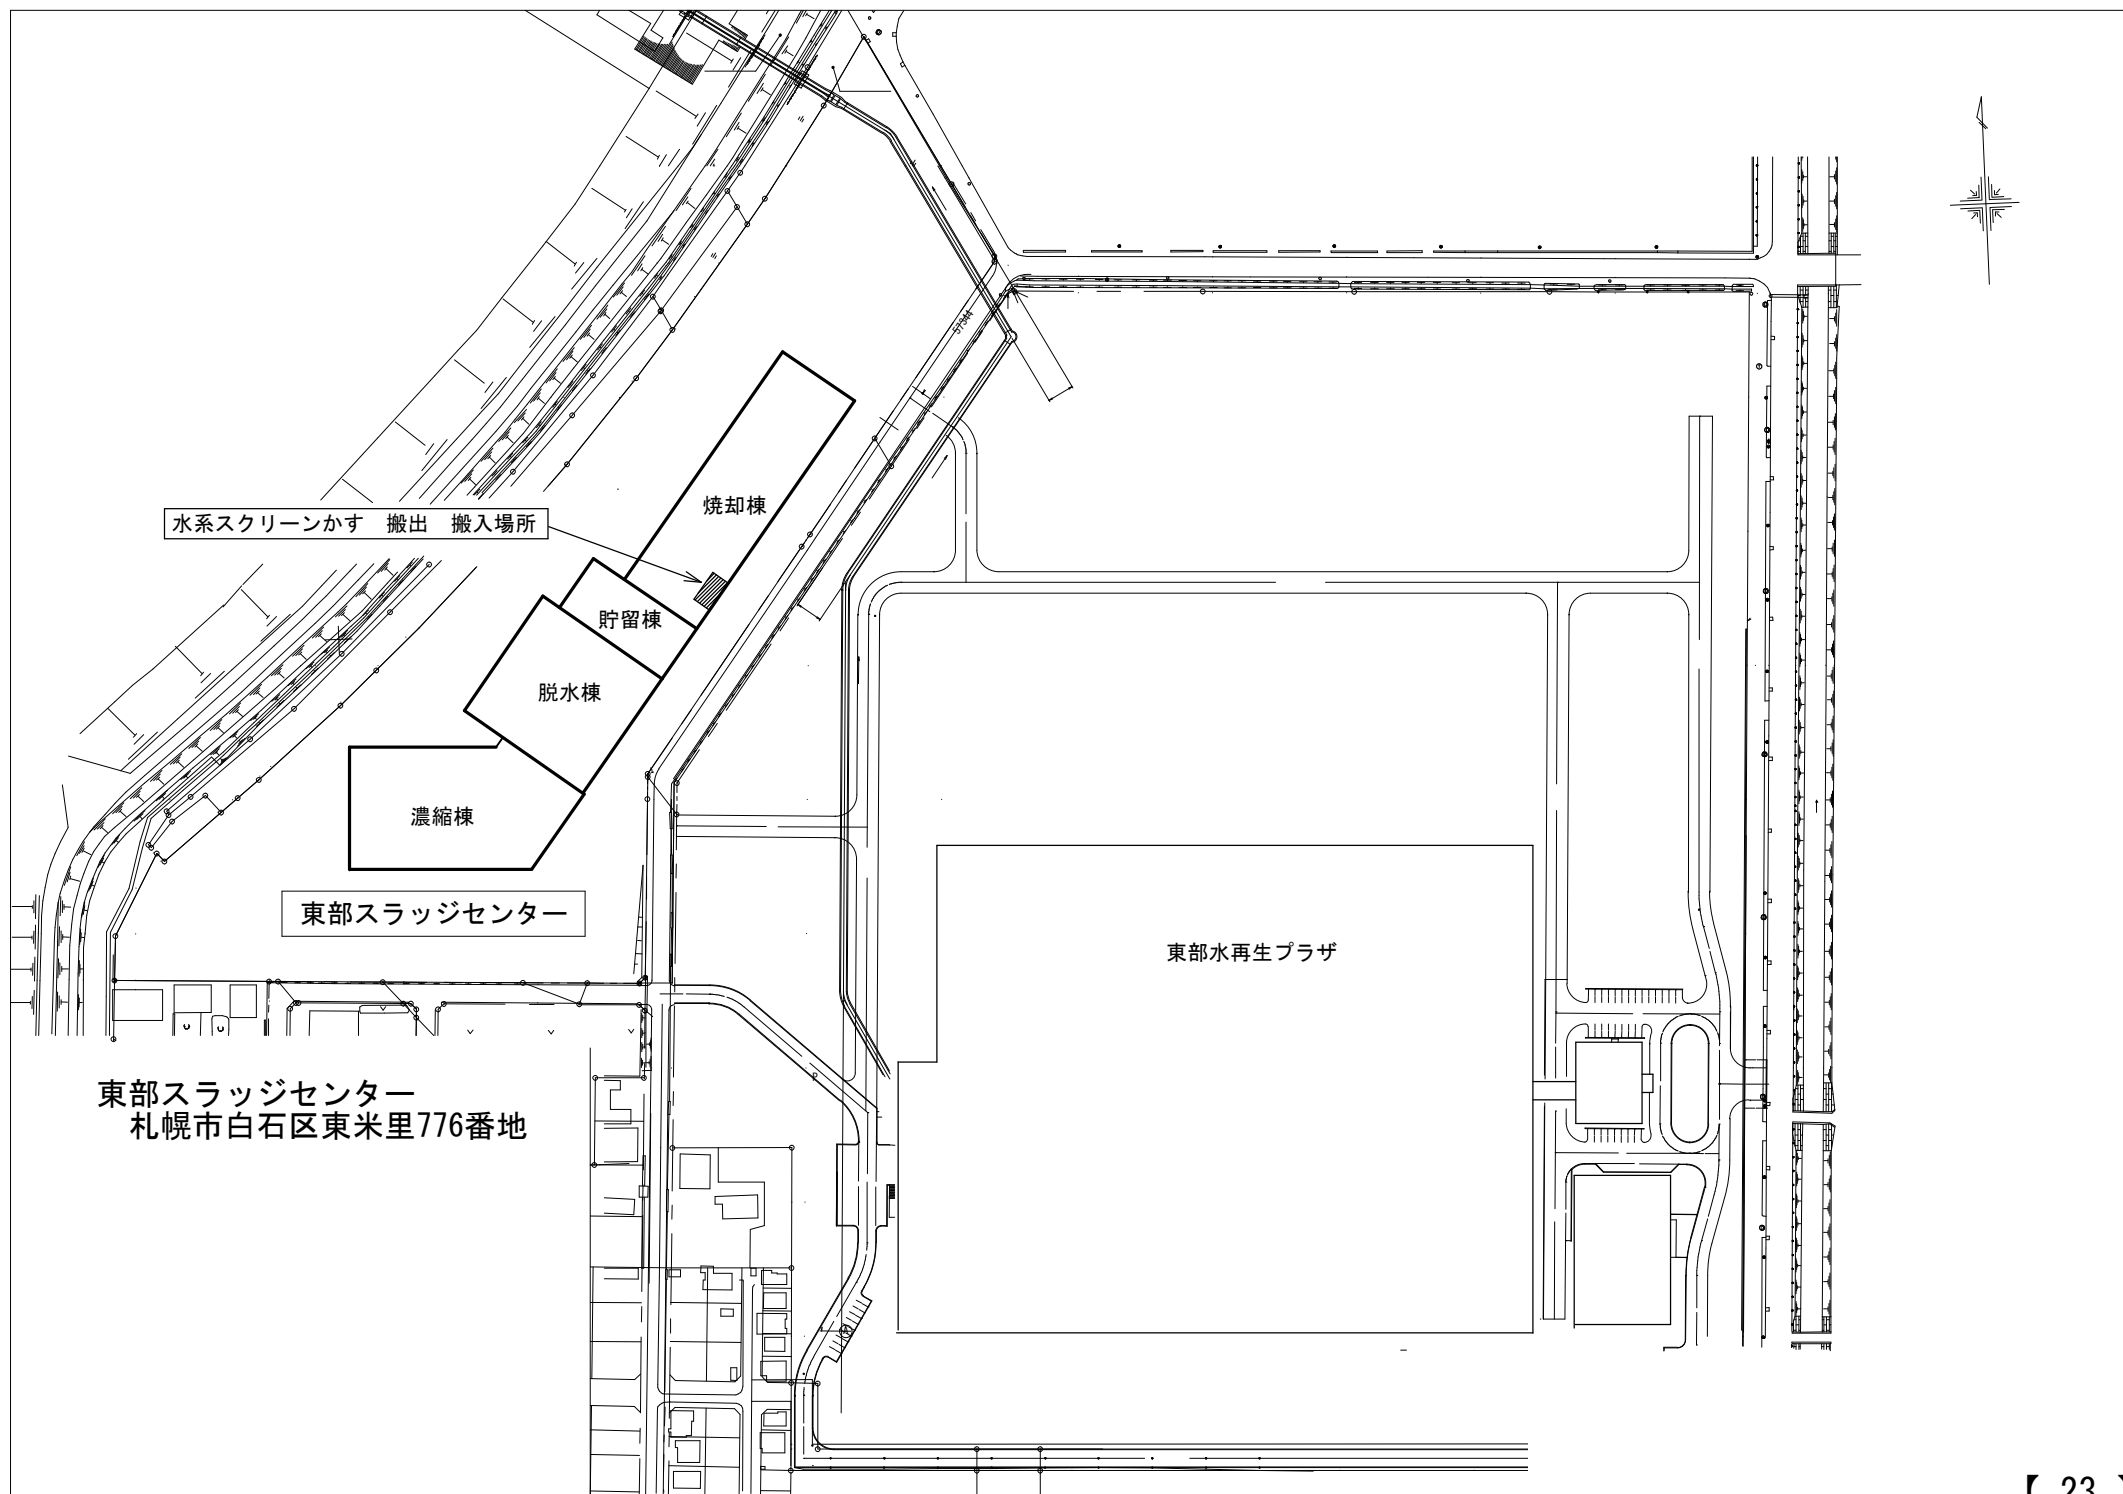

スクリーンかすコンテナ運搬トラック参考図

1 外観図

