



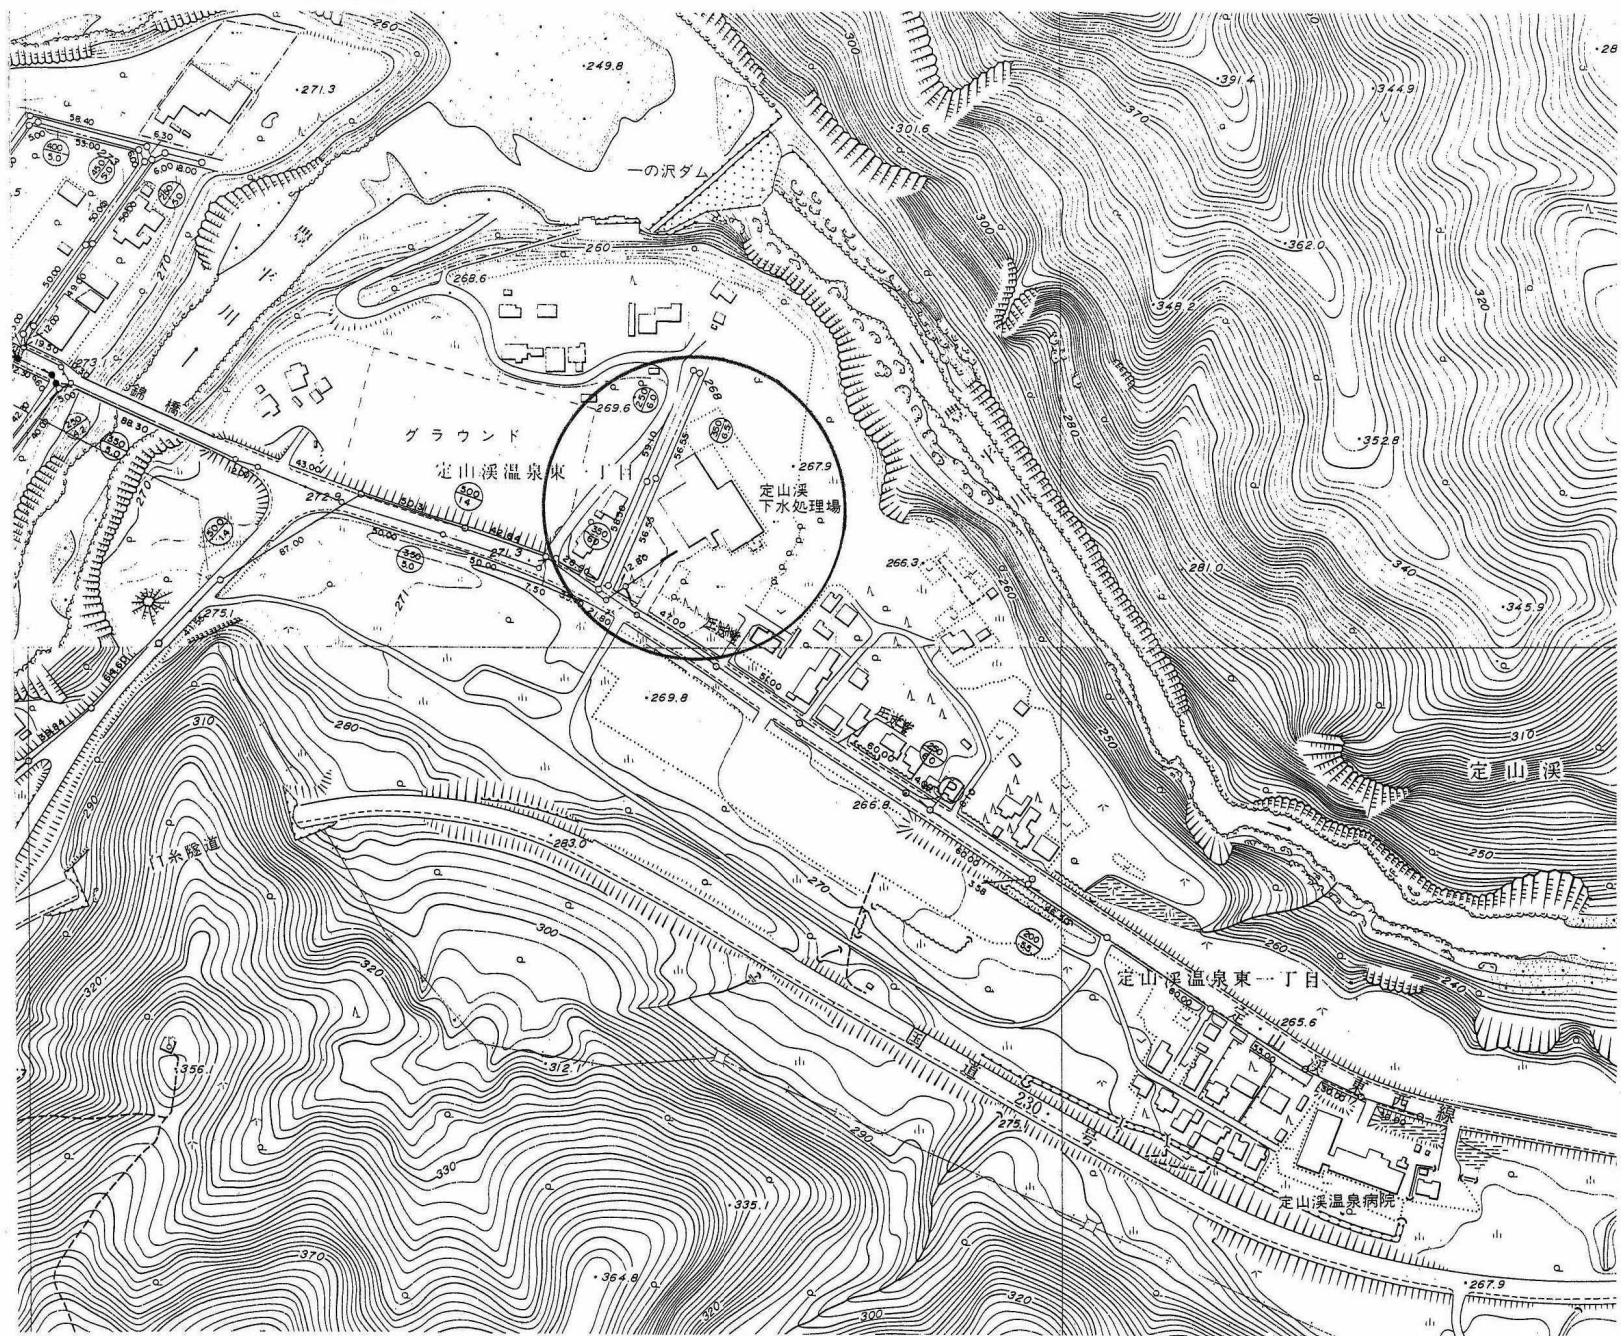

定山溪水再生プラザ 配置図

札幌市南区定山溪温泉東1丁目50番地237-

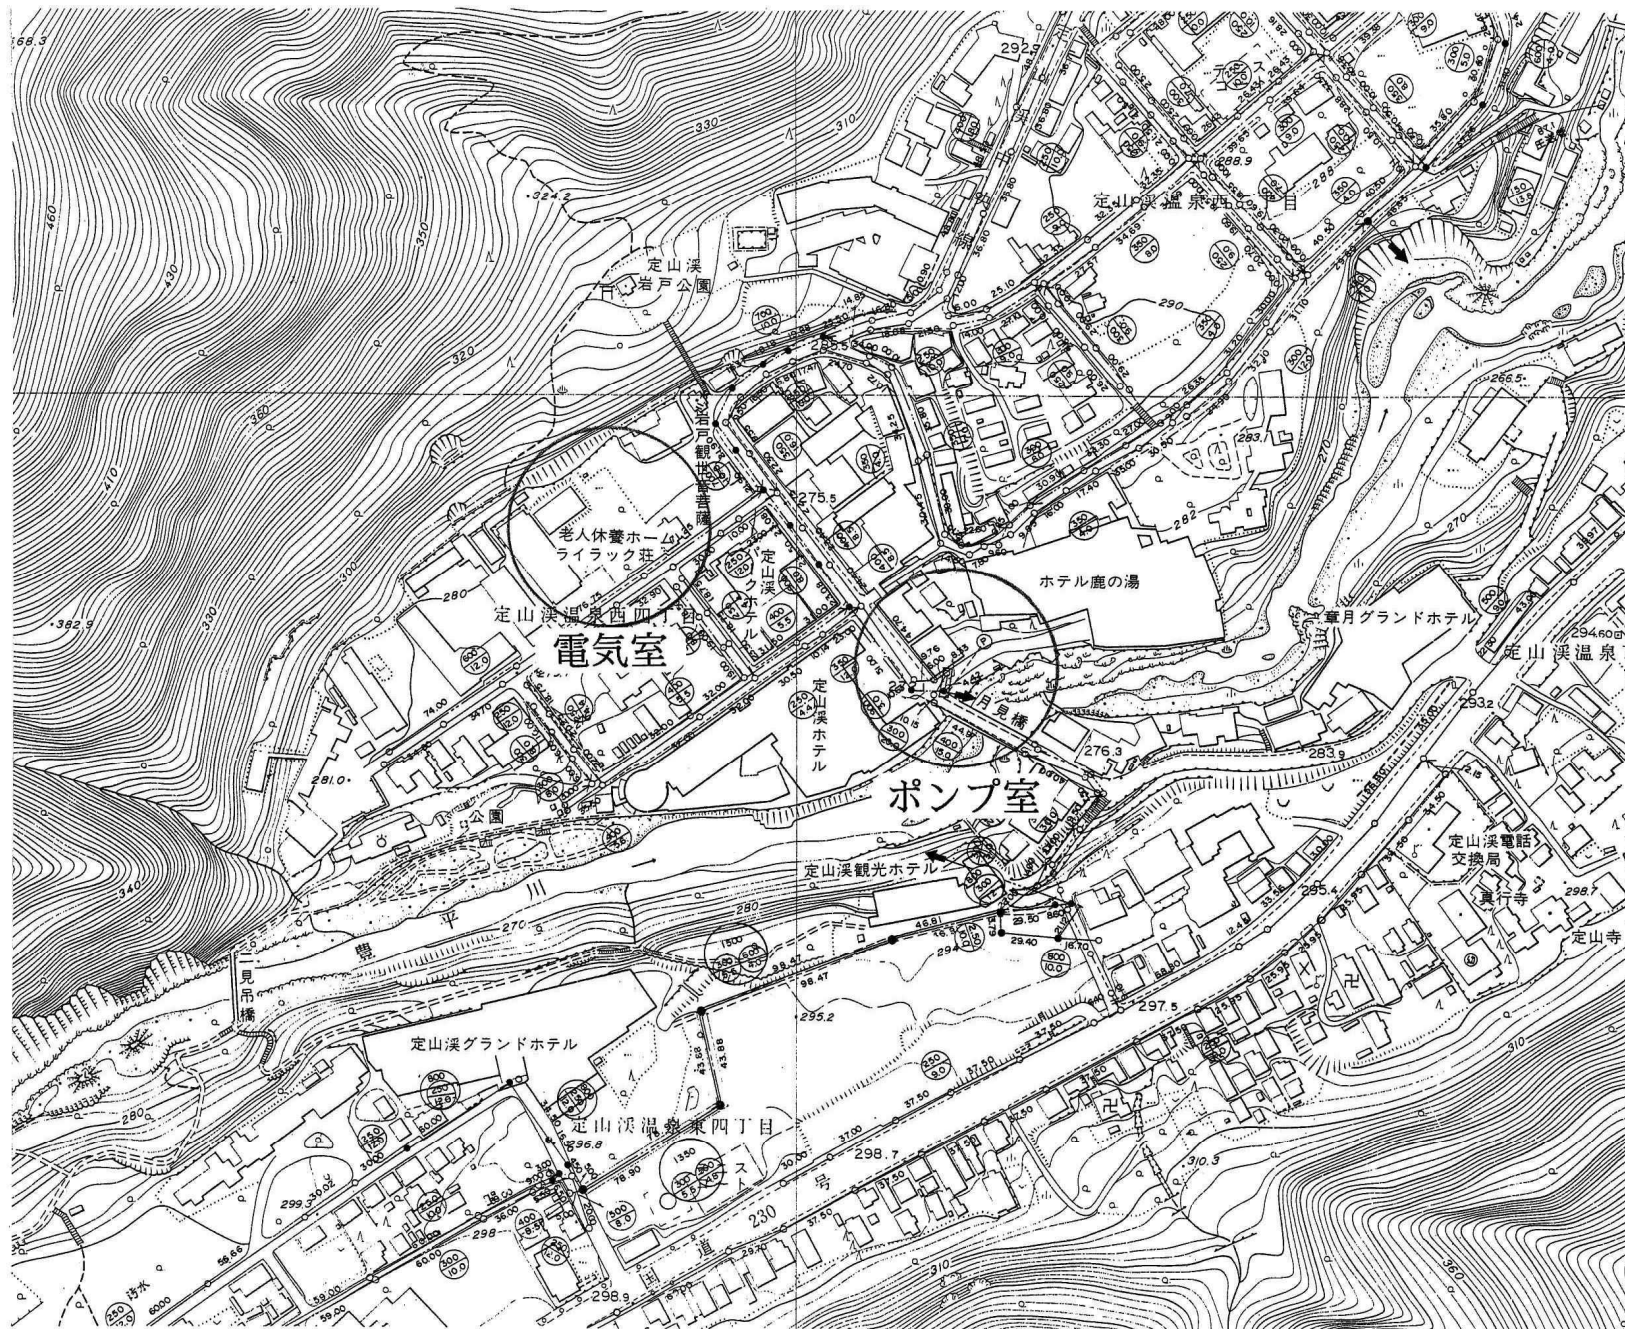

定山溪中継ポンプ場配置図

ポンプ 場：札幌市南区定山溪温泉西3丁目393番地
電 気 室：札幌市南区定山溪温泉西4丁目374番地



藤野中継ポンプ場配置図

札幌市南区藤野1条5丁目1番33号