


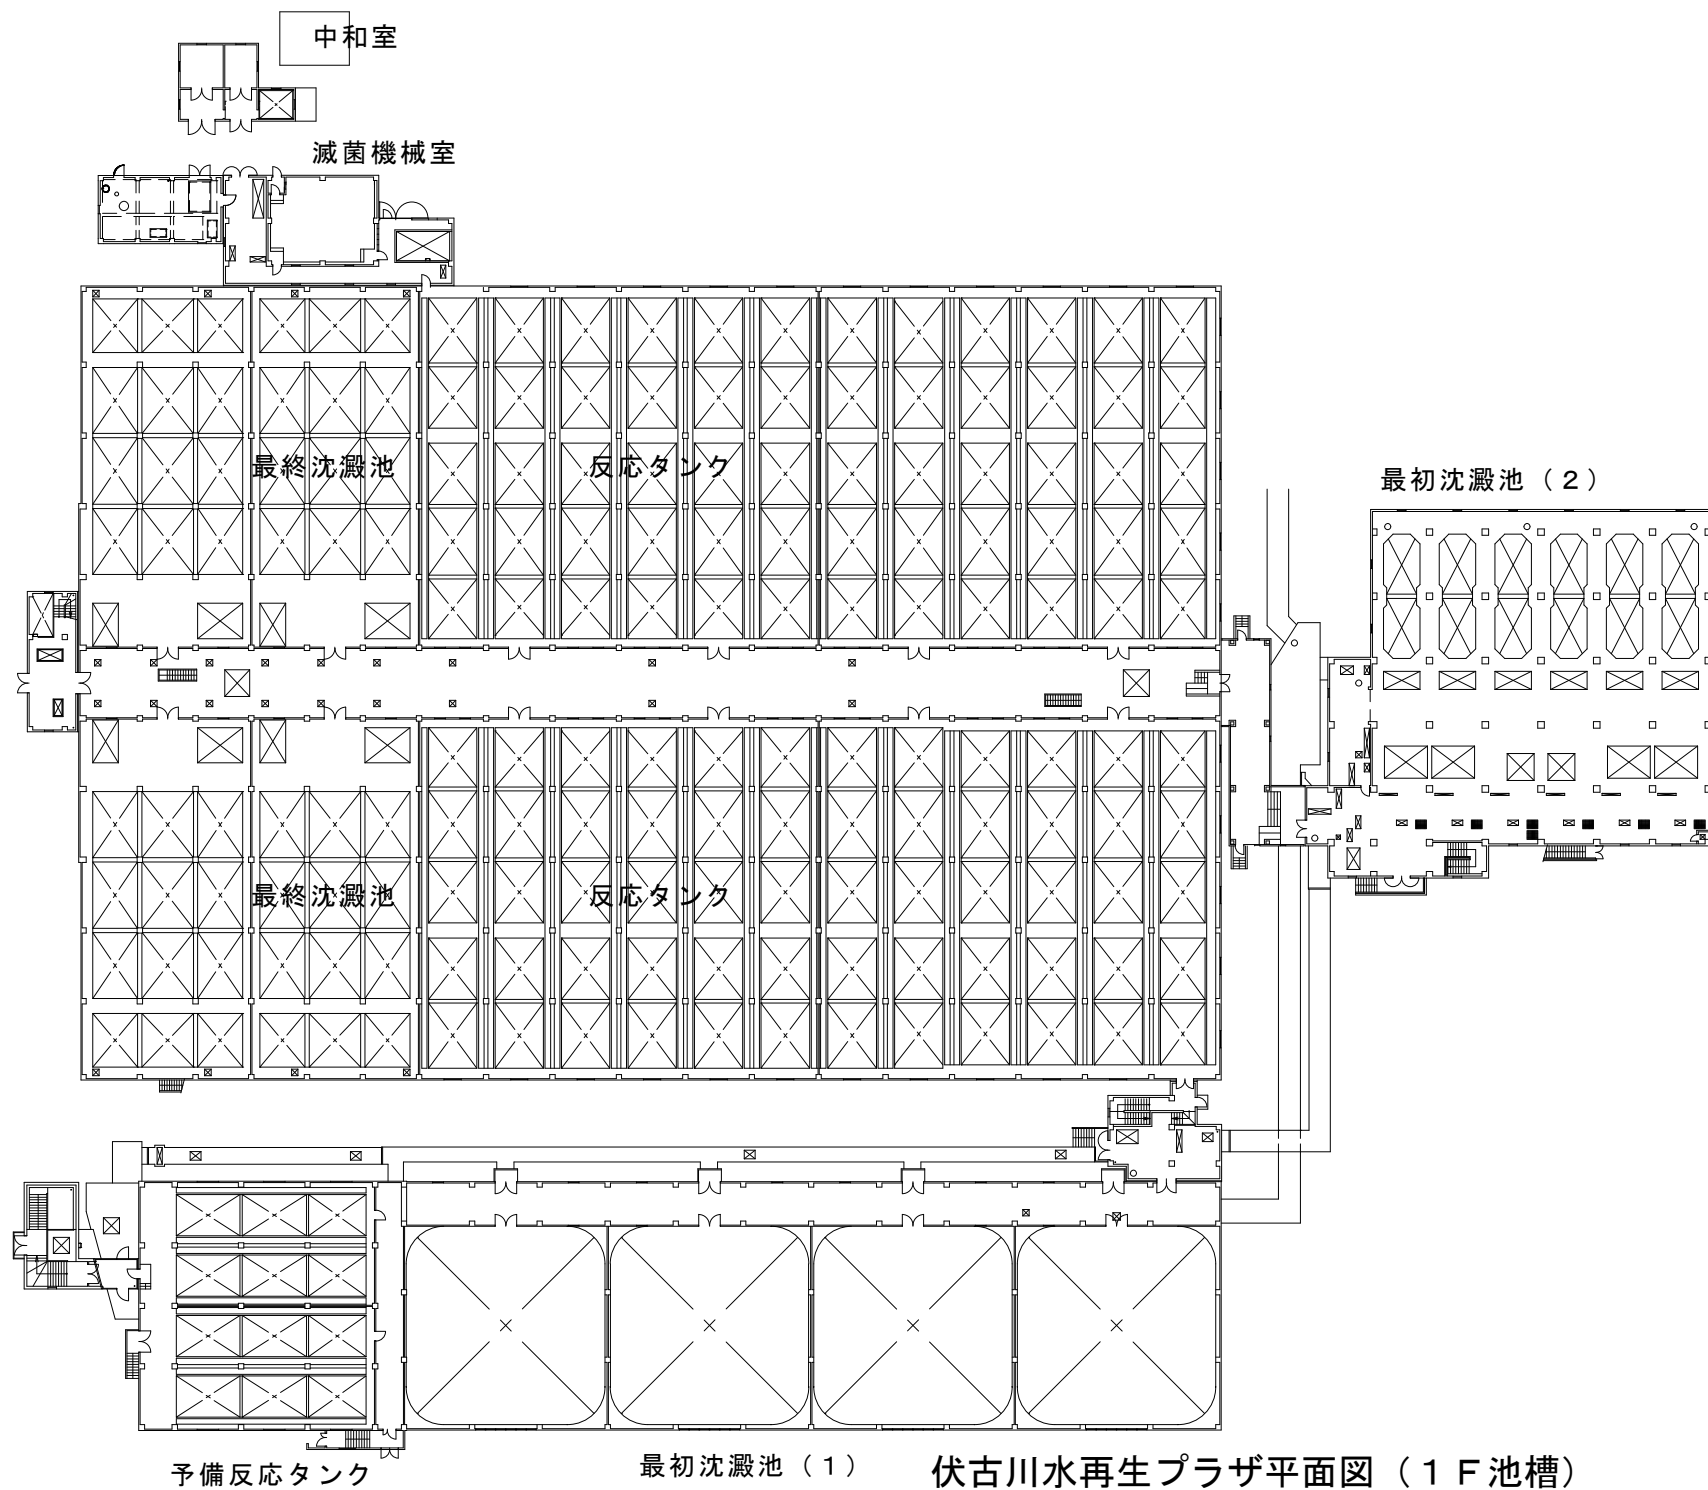
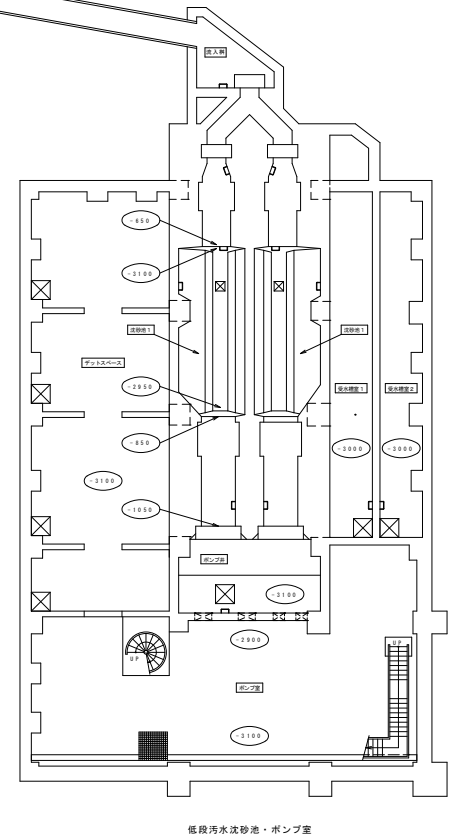


伏古川水再生プラザ平面図（B 1 F 池槽）

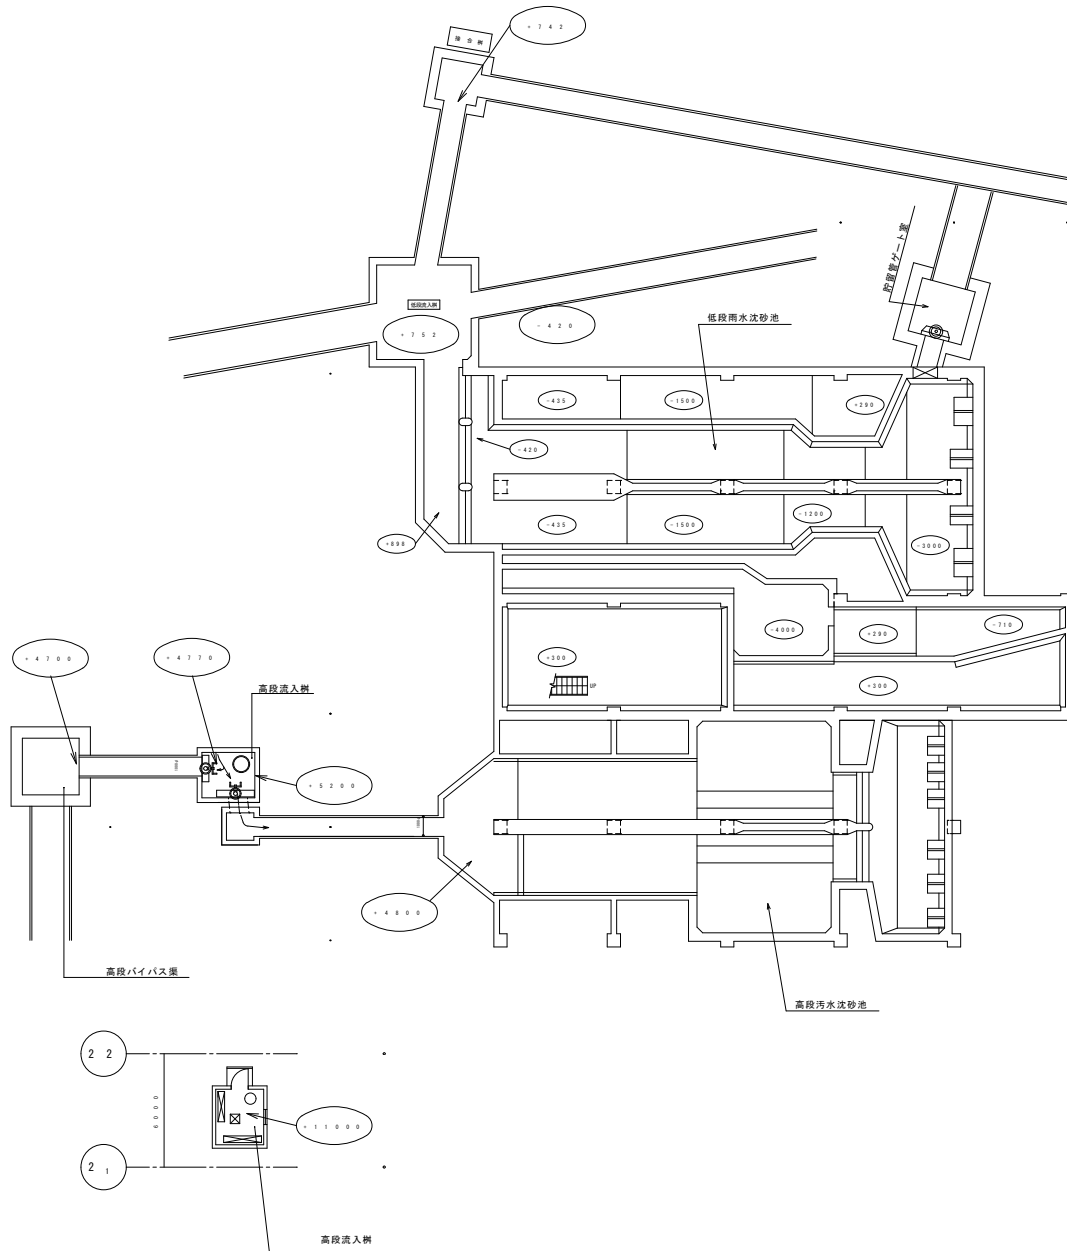


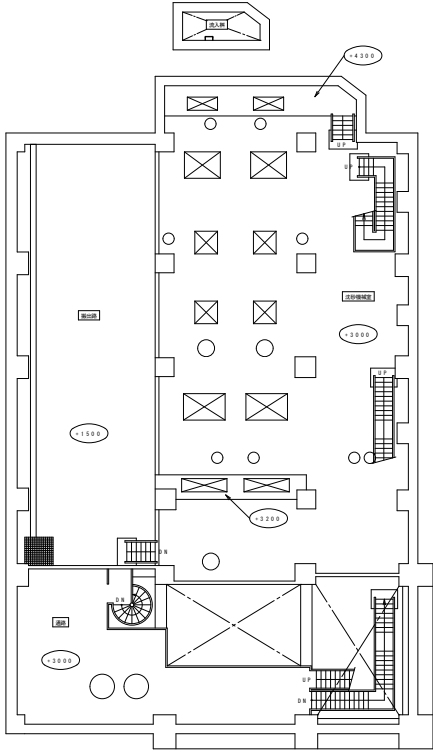


伏古川水再生プラザ平面図（B3F本館・新館）

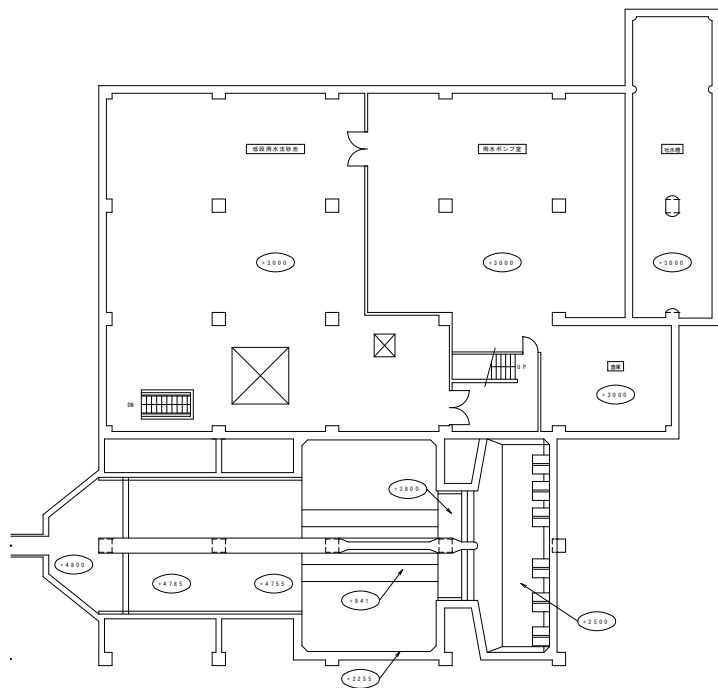


伏古川水再生プラザ平面図（B 2 F 本館・新館）

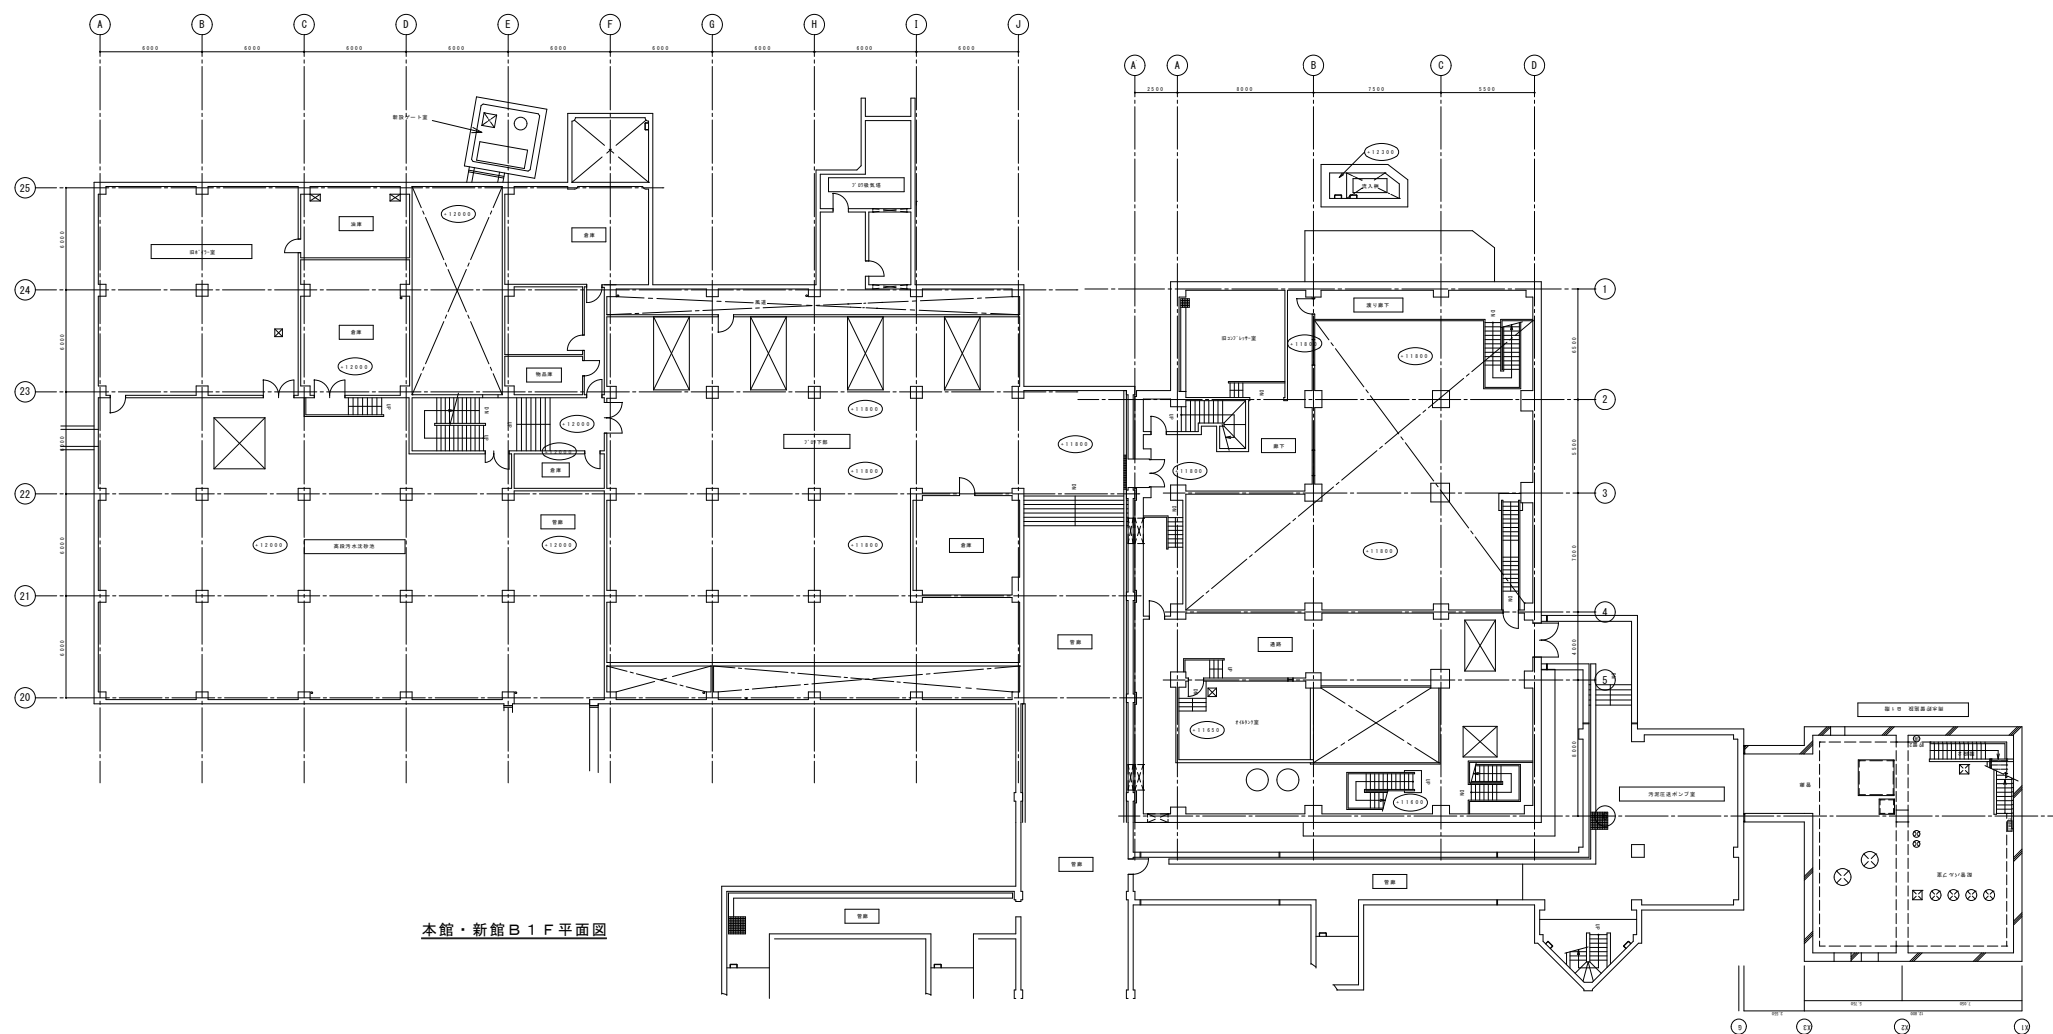


伏古川水再生プラザ平面図（B1F本館・新館）

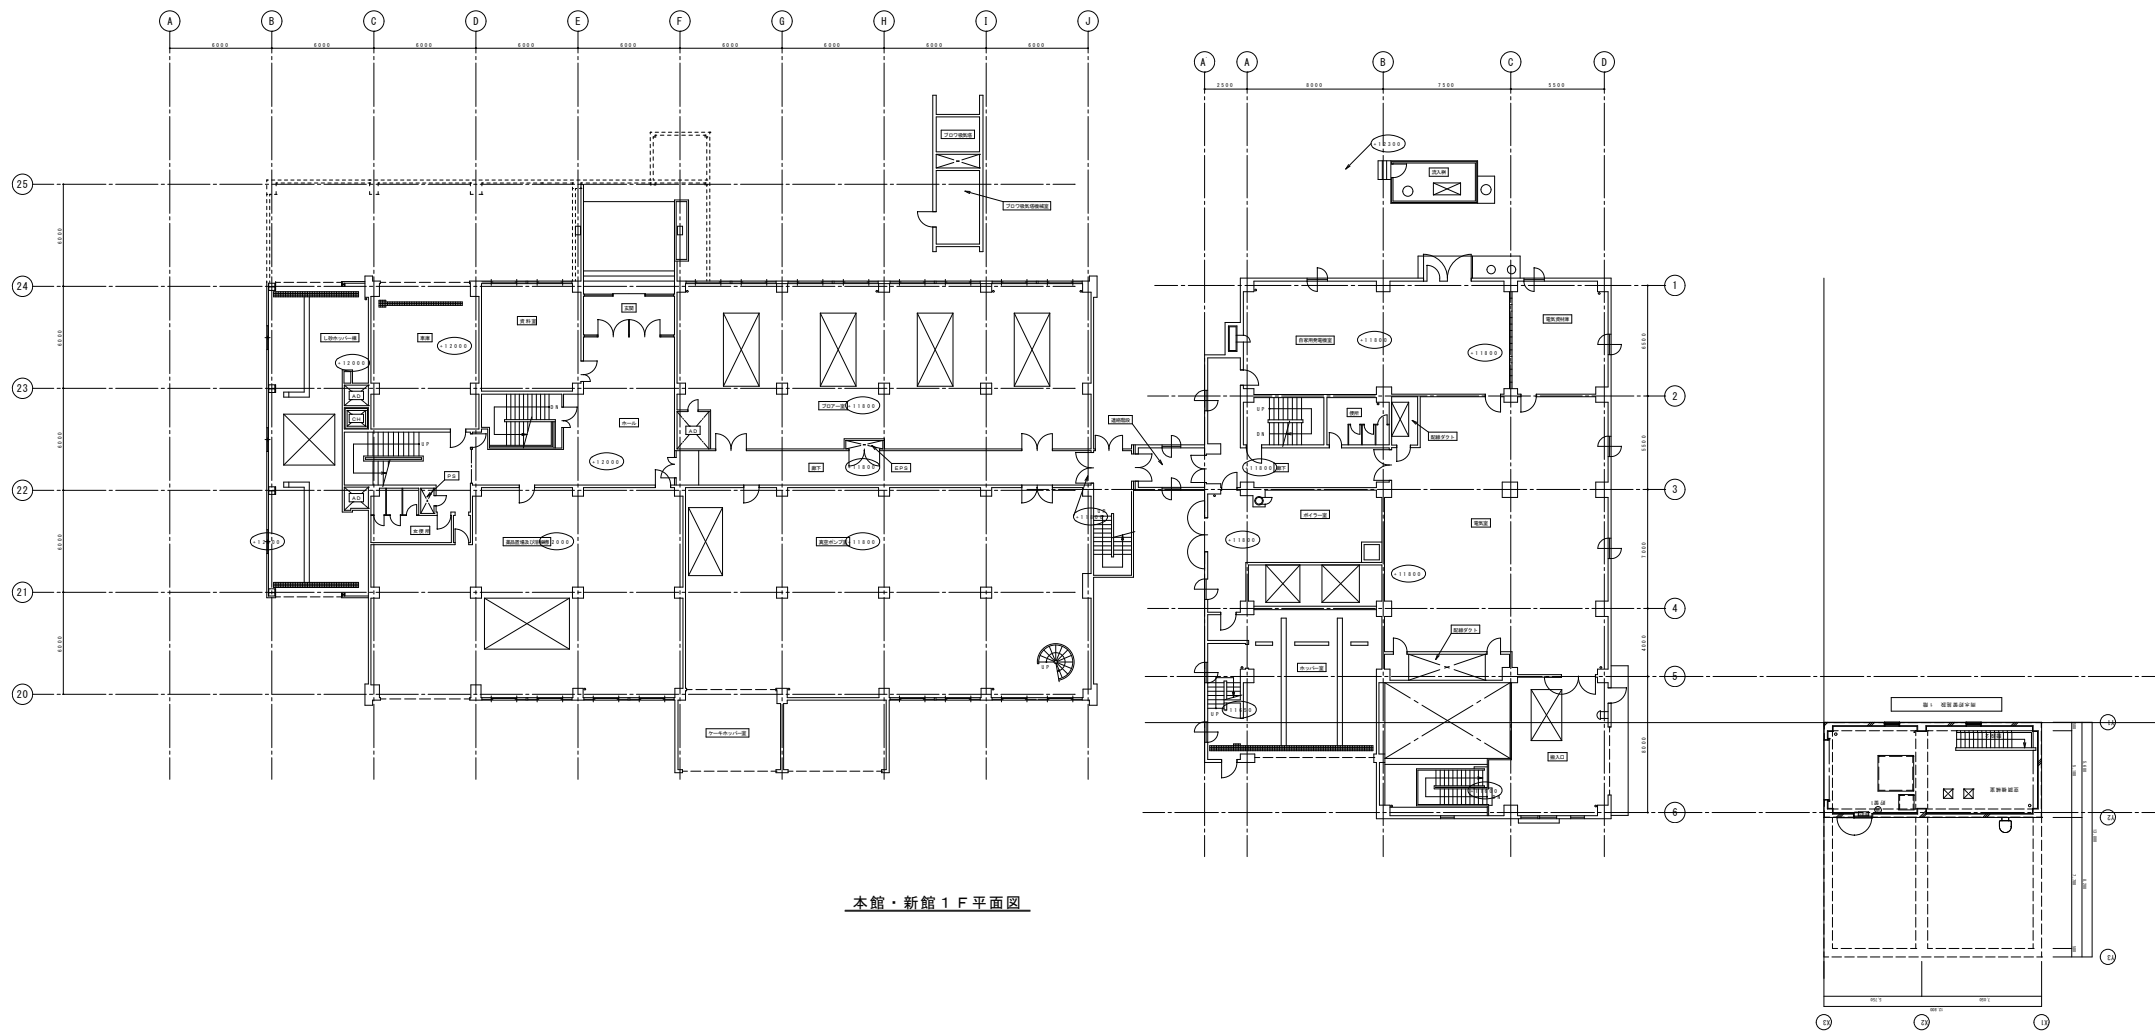

伏古川水再生プラザ平面図（1 F 新館・本館）

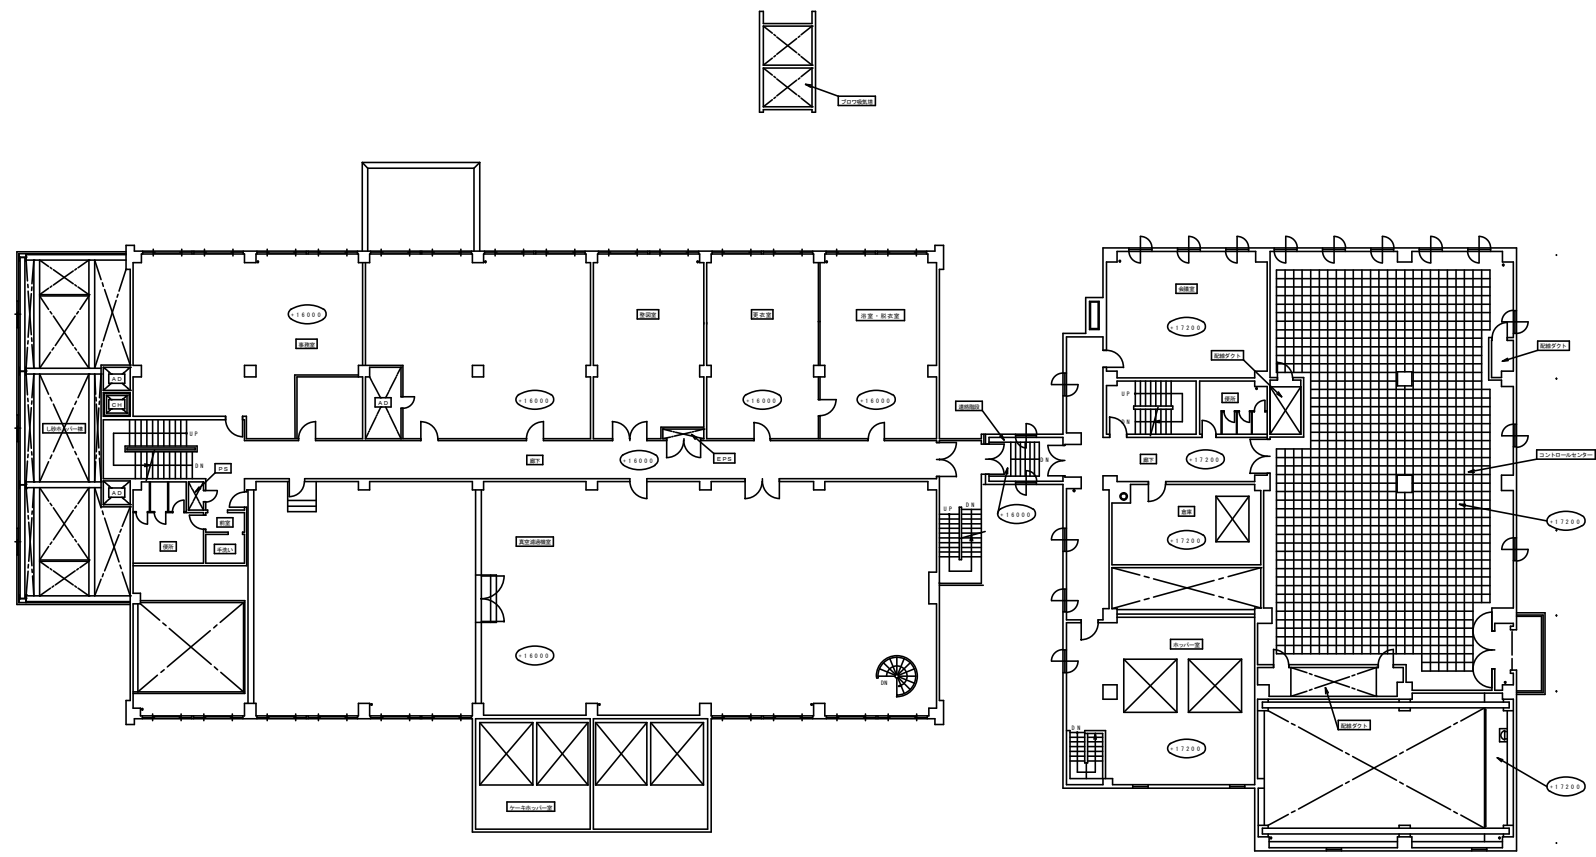



伏古川水再生プラザ平面図（2F本館・新館）

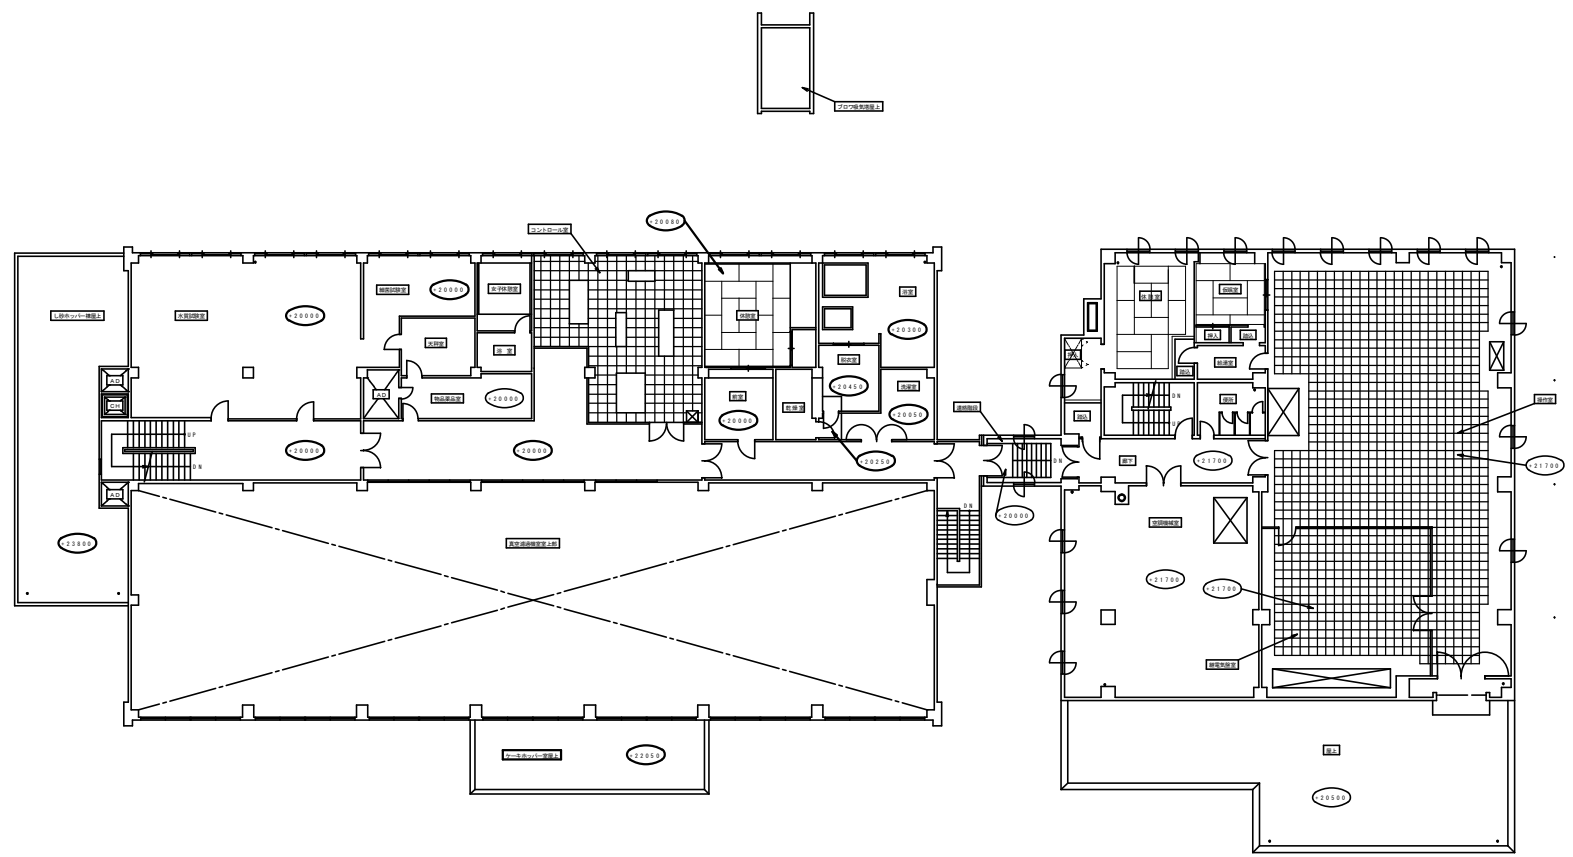


伏古川水再生プラザ平面図（3 F 本館・新館）



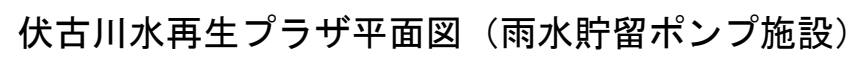


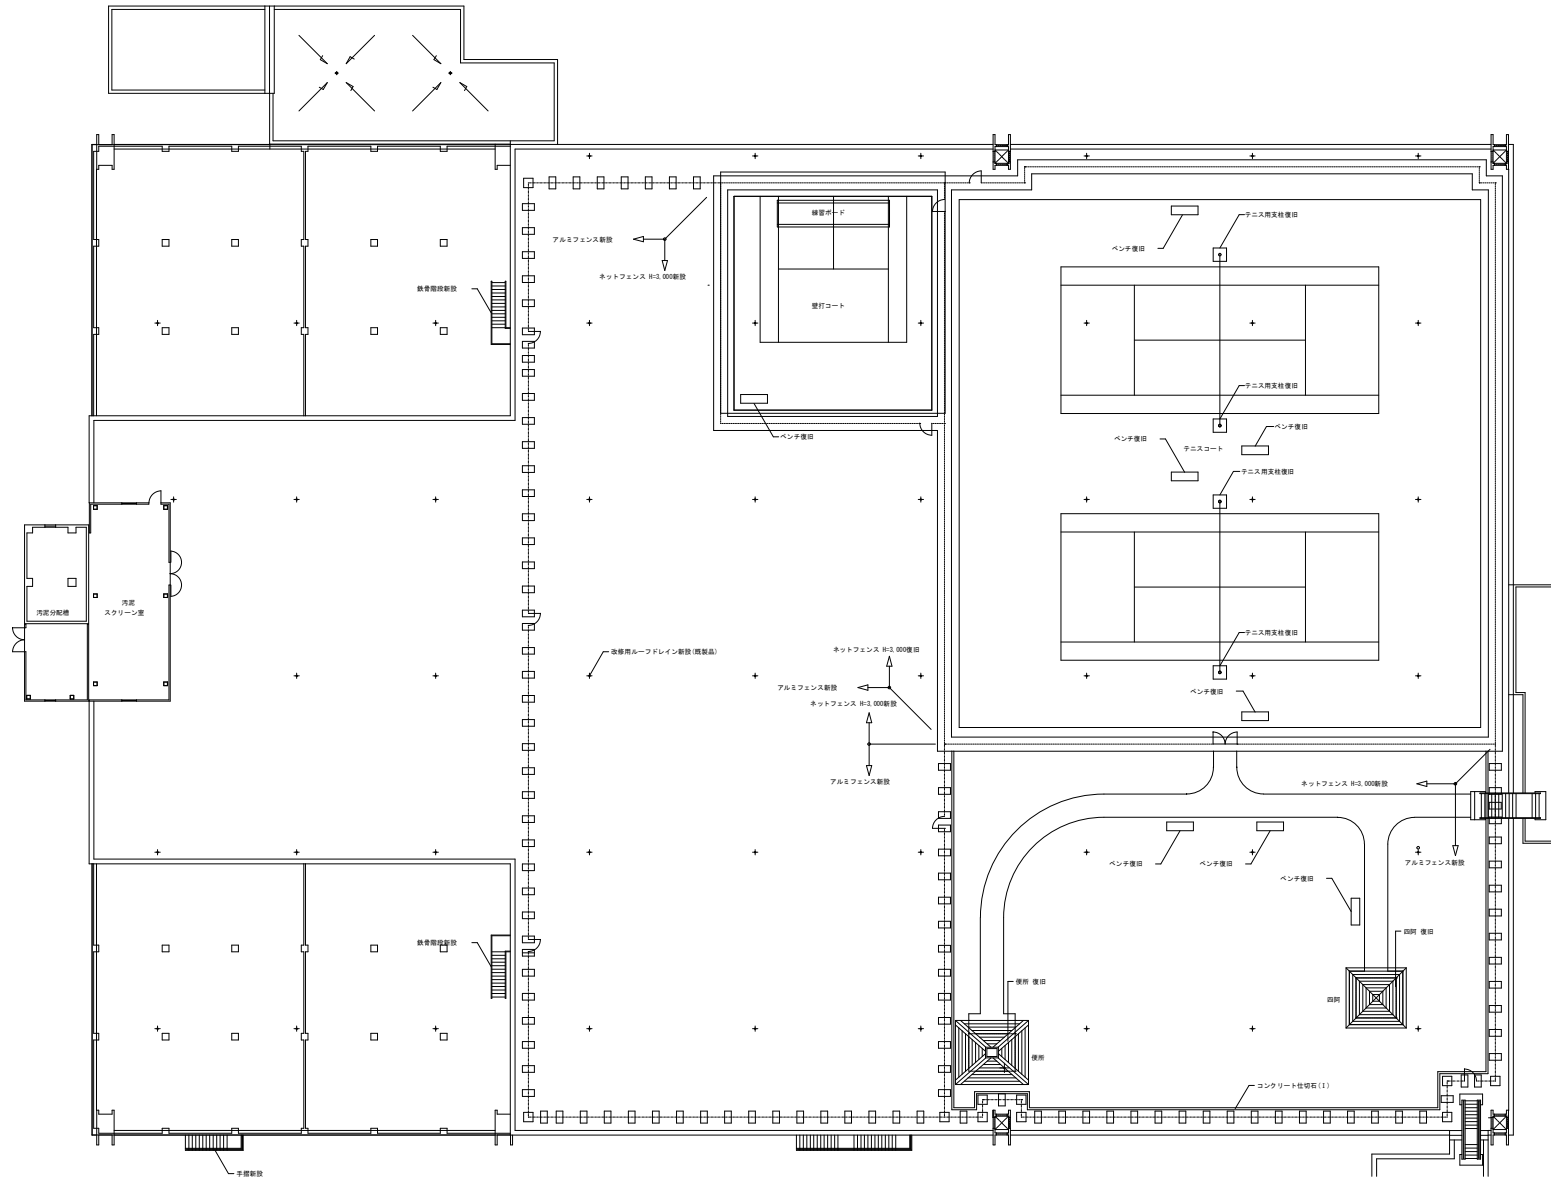


伏古川水再生プラザ平面図（屋上）

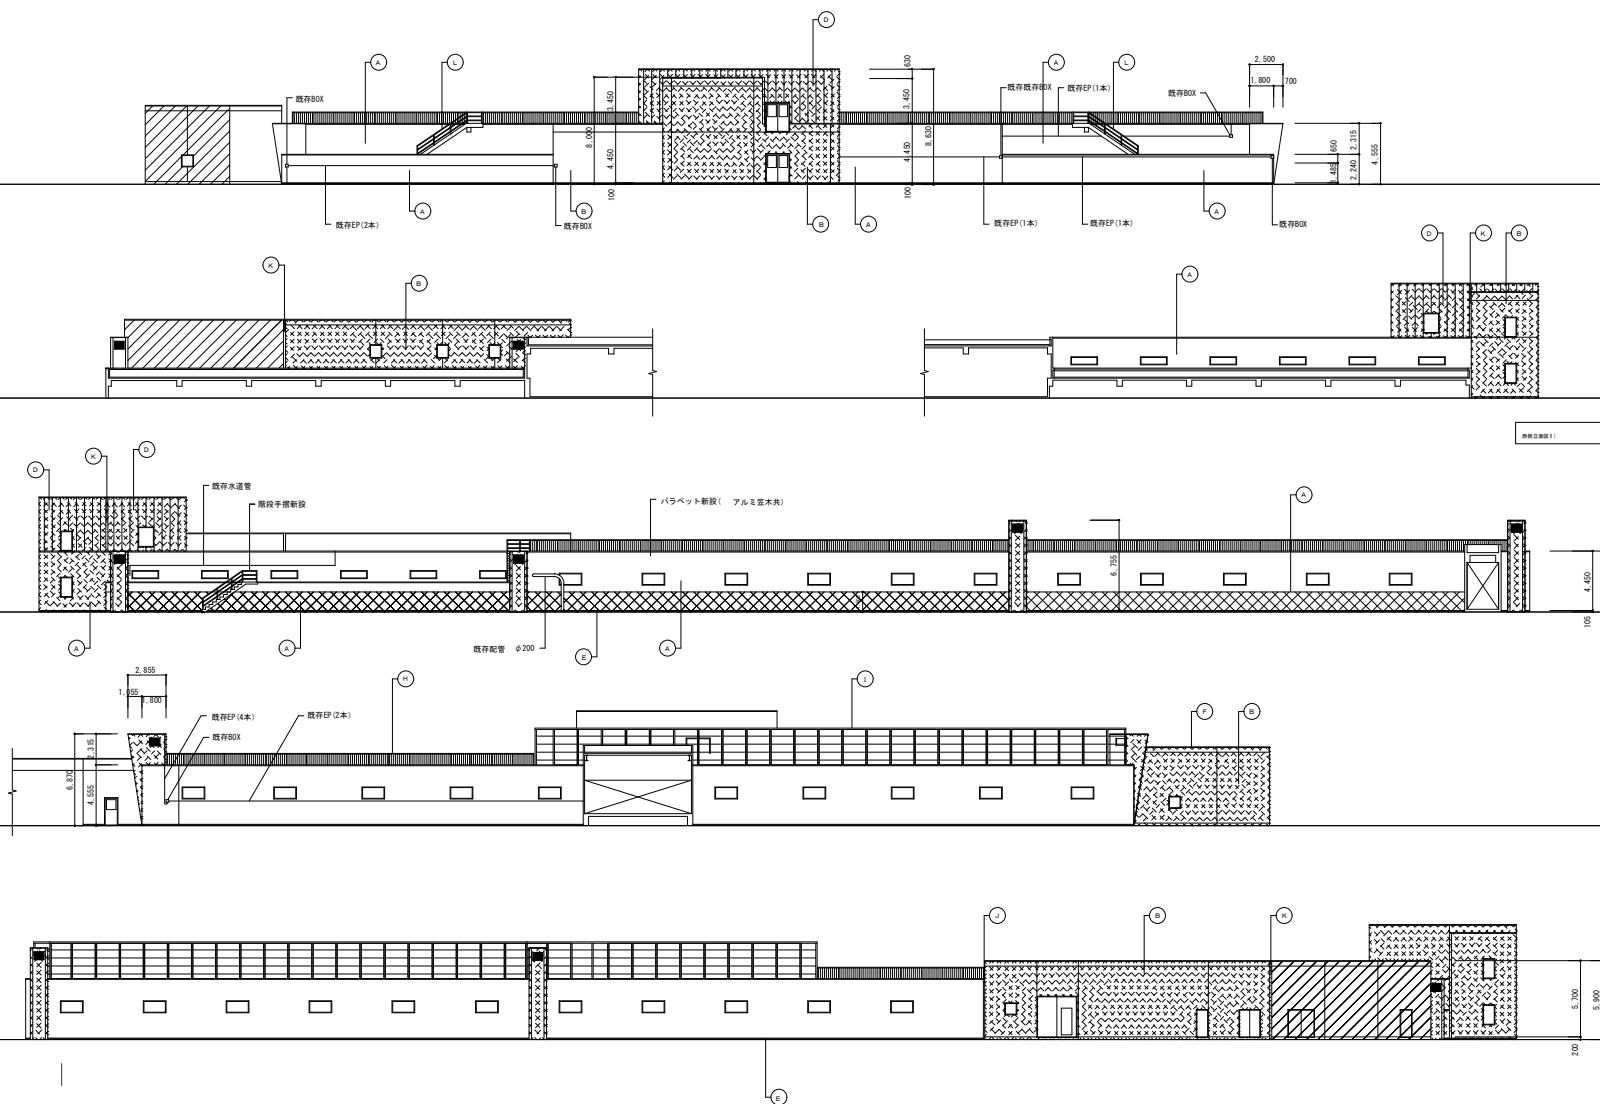


伏古川水再生プラザ立面図（池槽１）

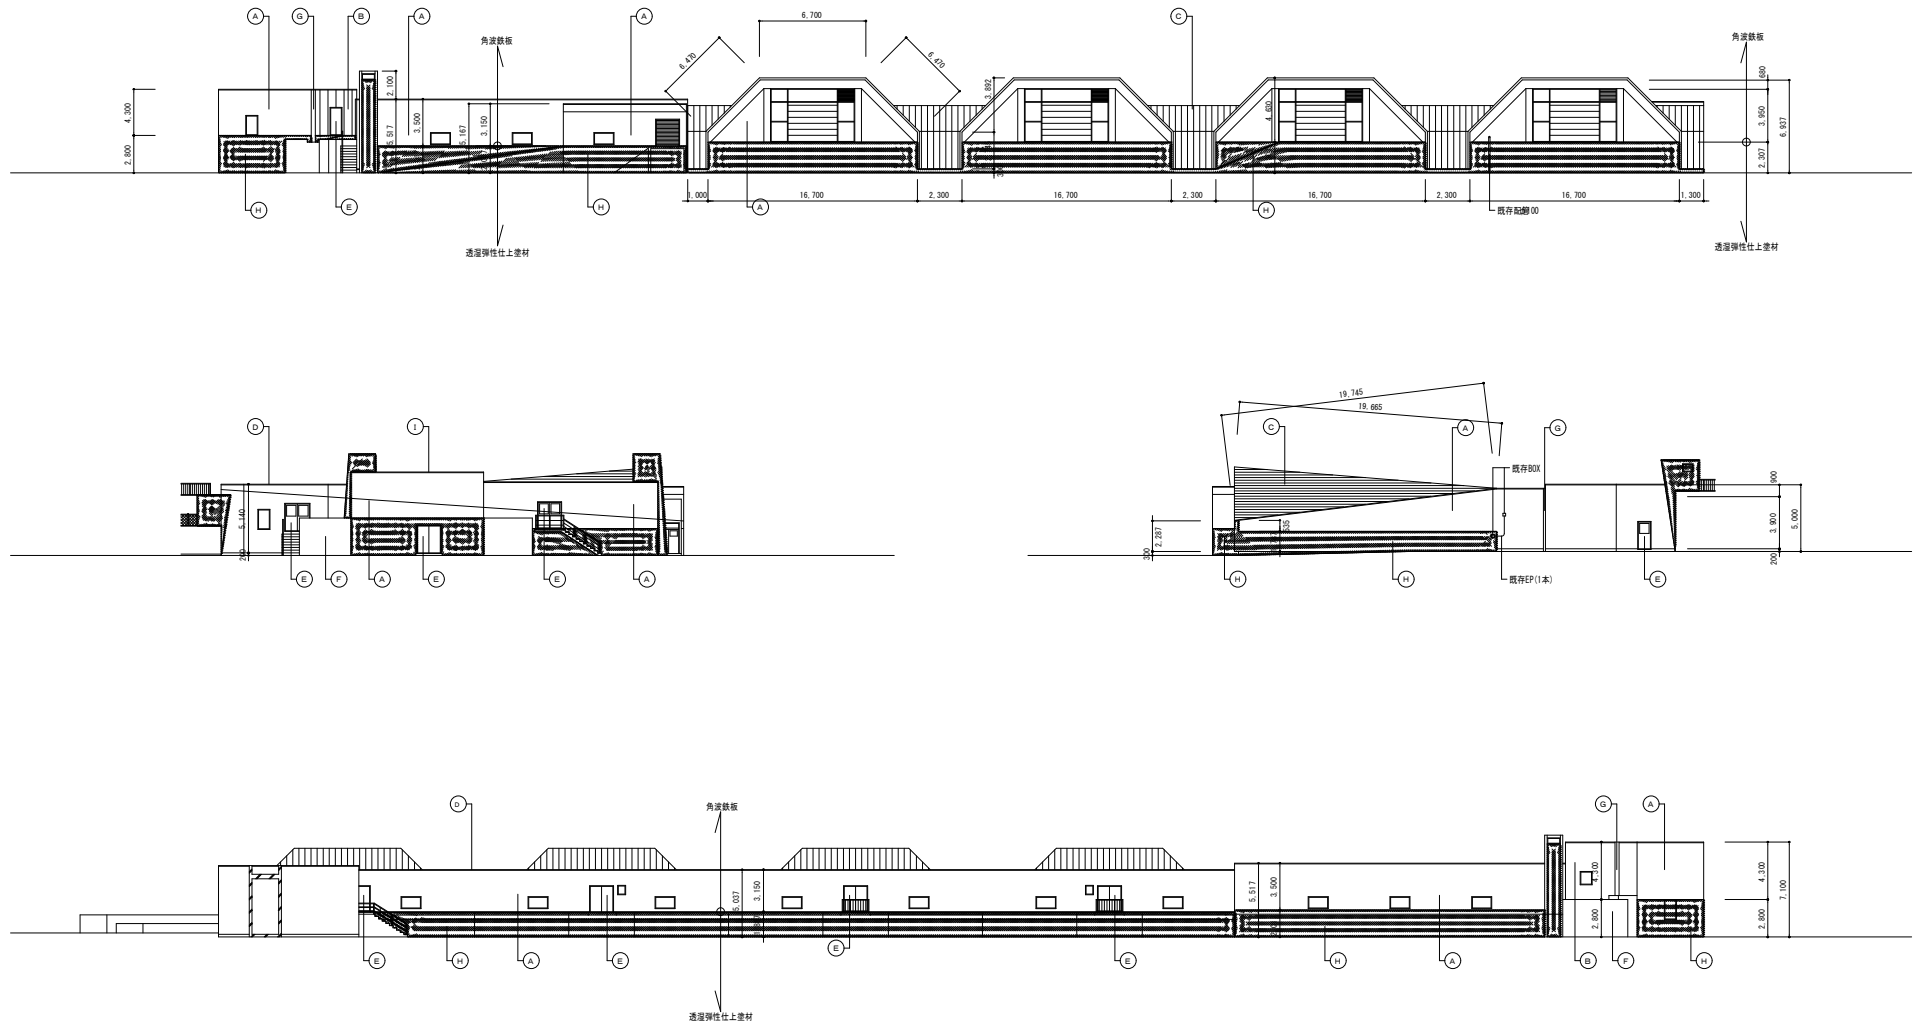

伏古川水再生プラザ立面図（池槽2）

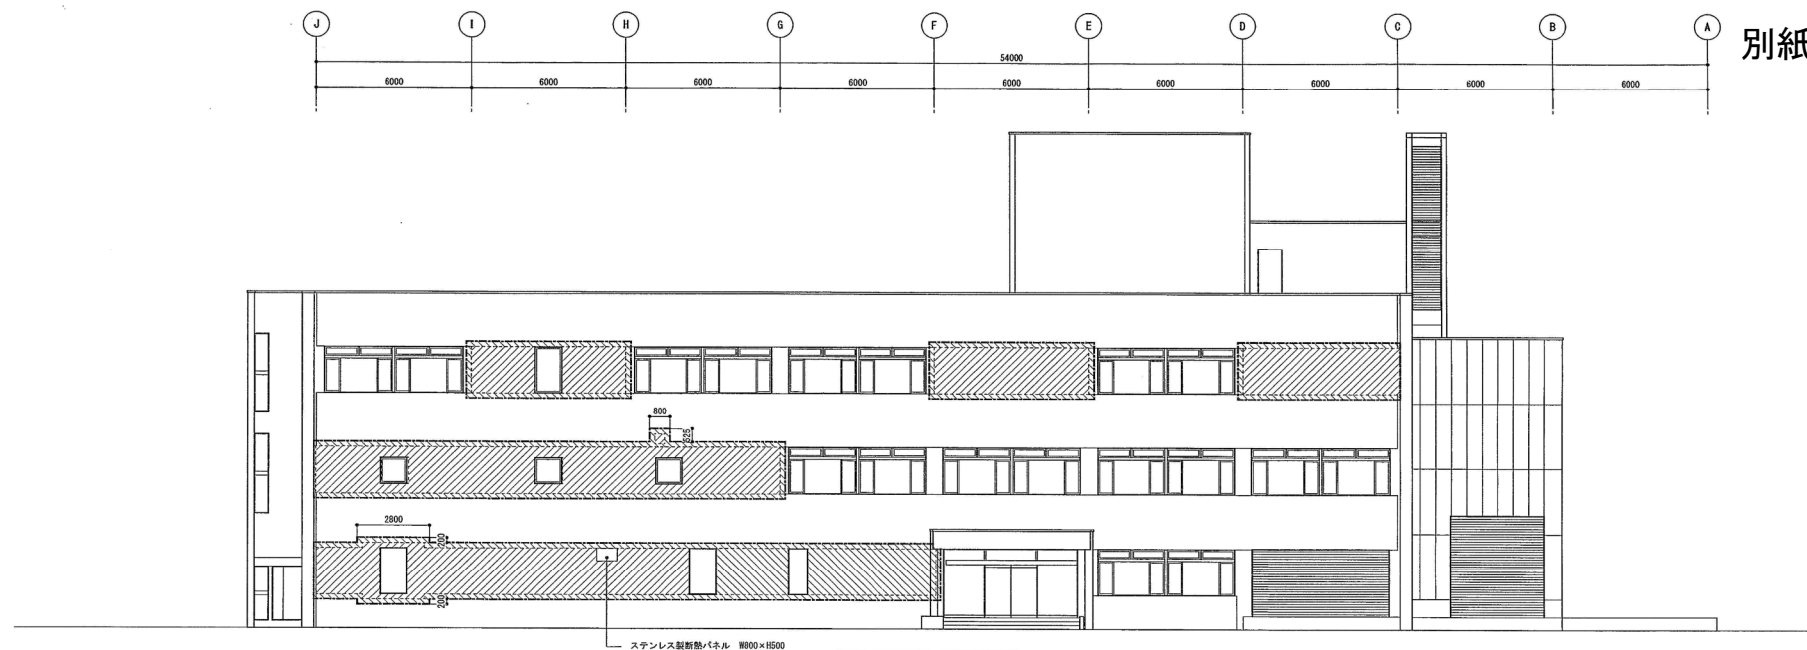


本館（1）南立面図

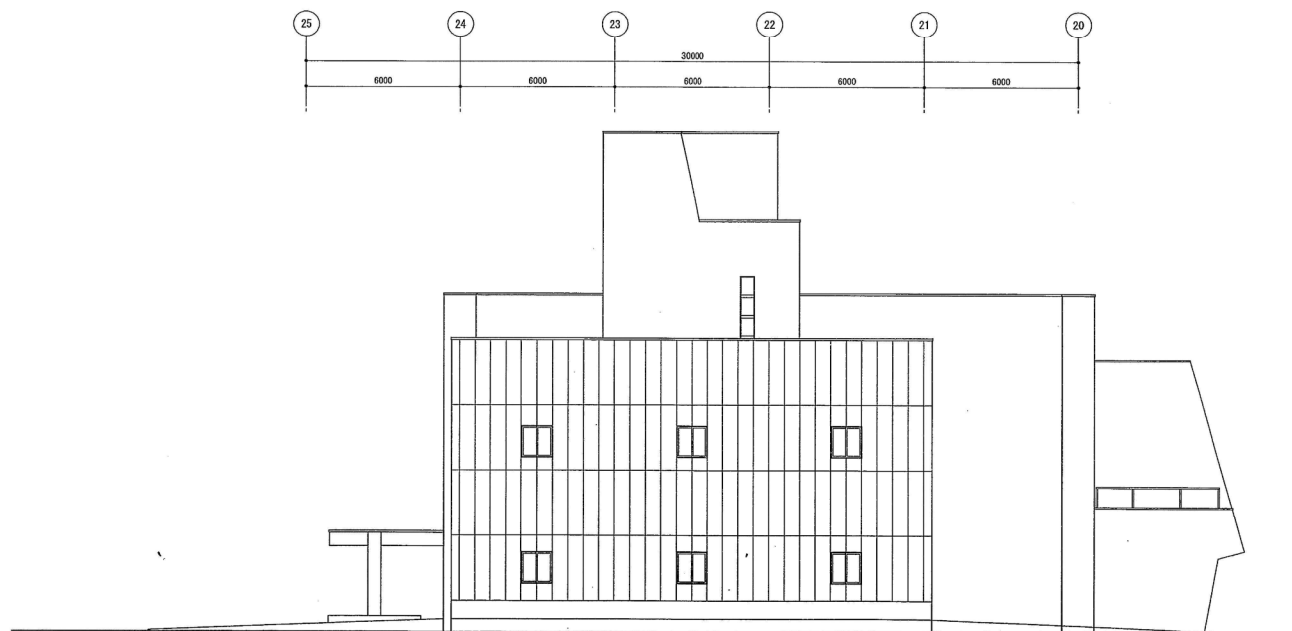


本館（1）東立面図

伏古川水再生プラザ立面図（本館1）

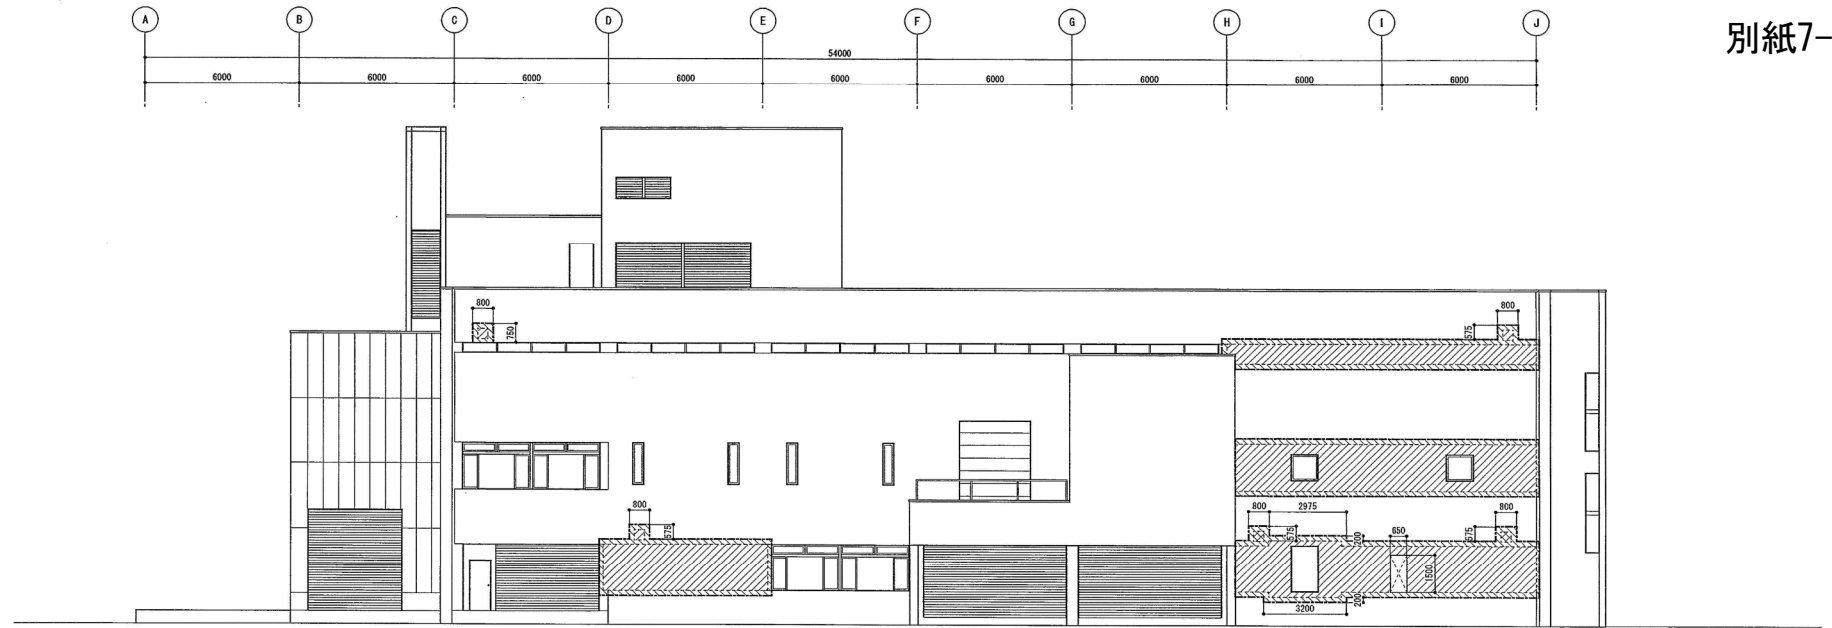


本館(1) 北立面図

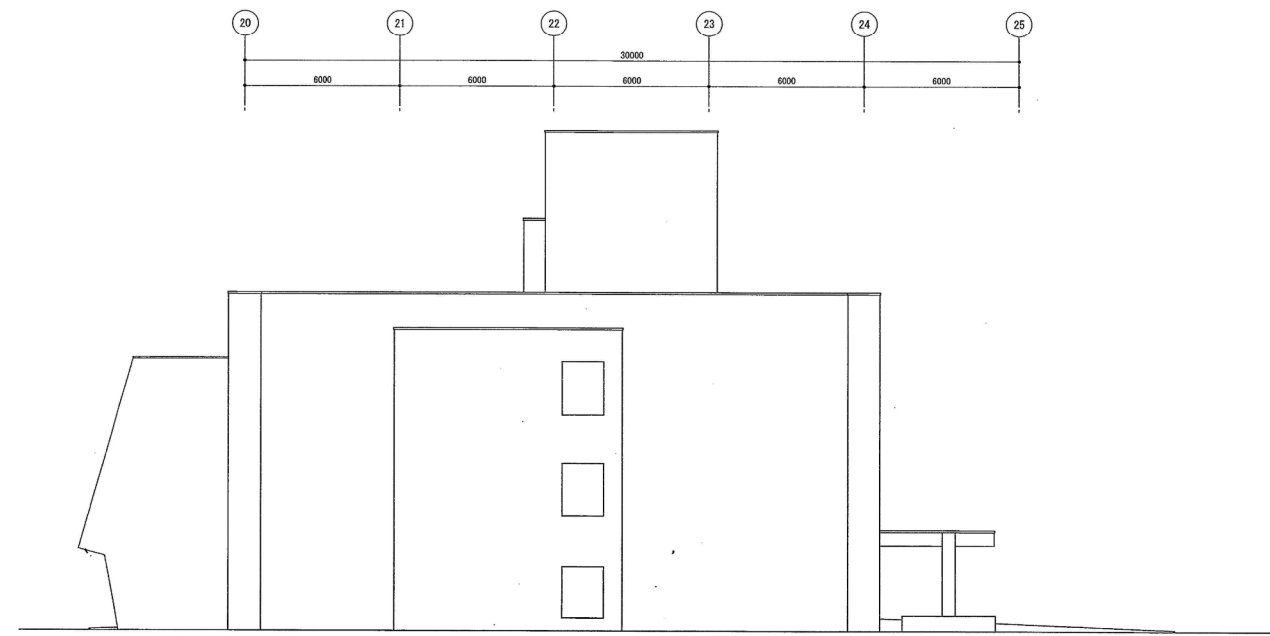


本館(1) 西立面図

伏古川水再生プラザ立面図 (本館2)

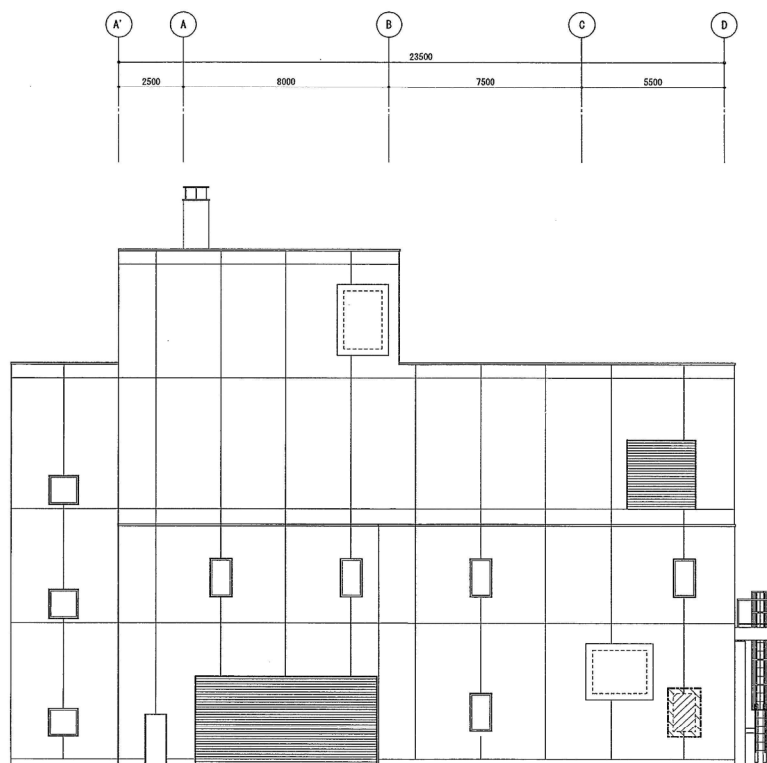

本館（2）北立面図

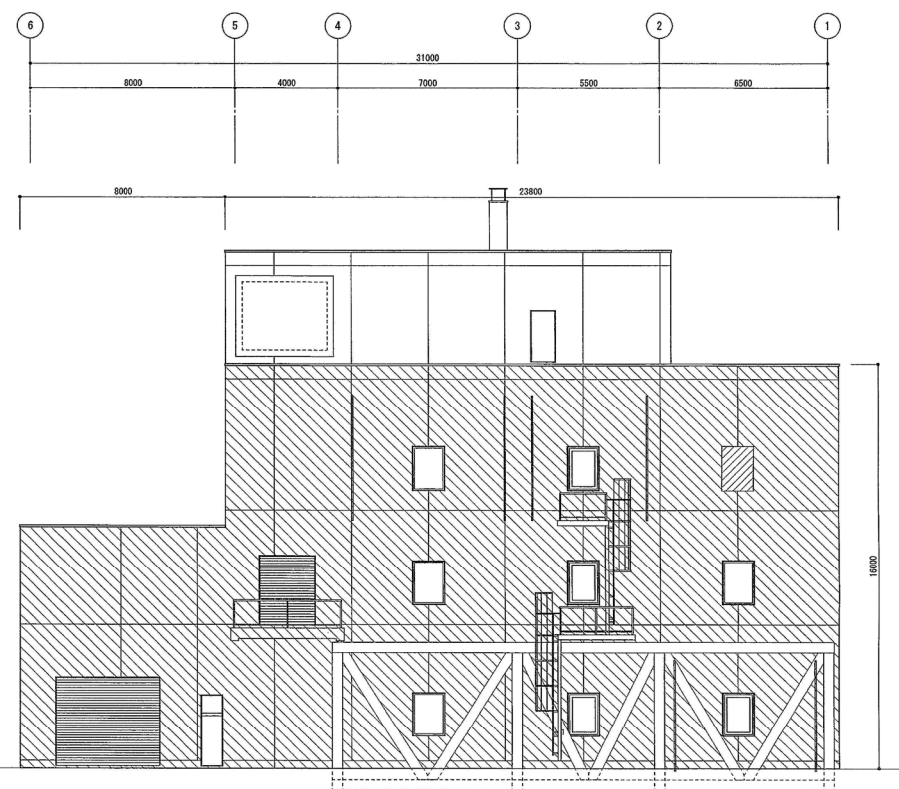

本館（2）西立面図

伏古川水再生プラザ立面図（新館1）