



別紙19 「敷地平面図・設備図面」

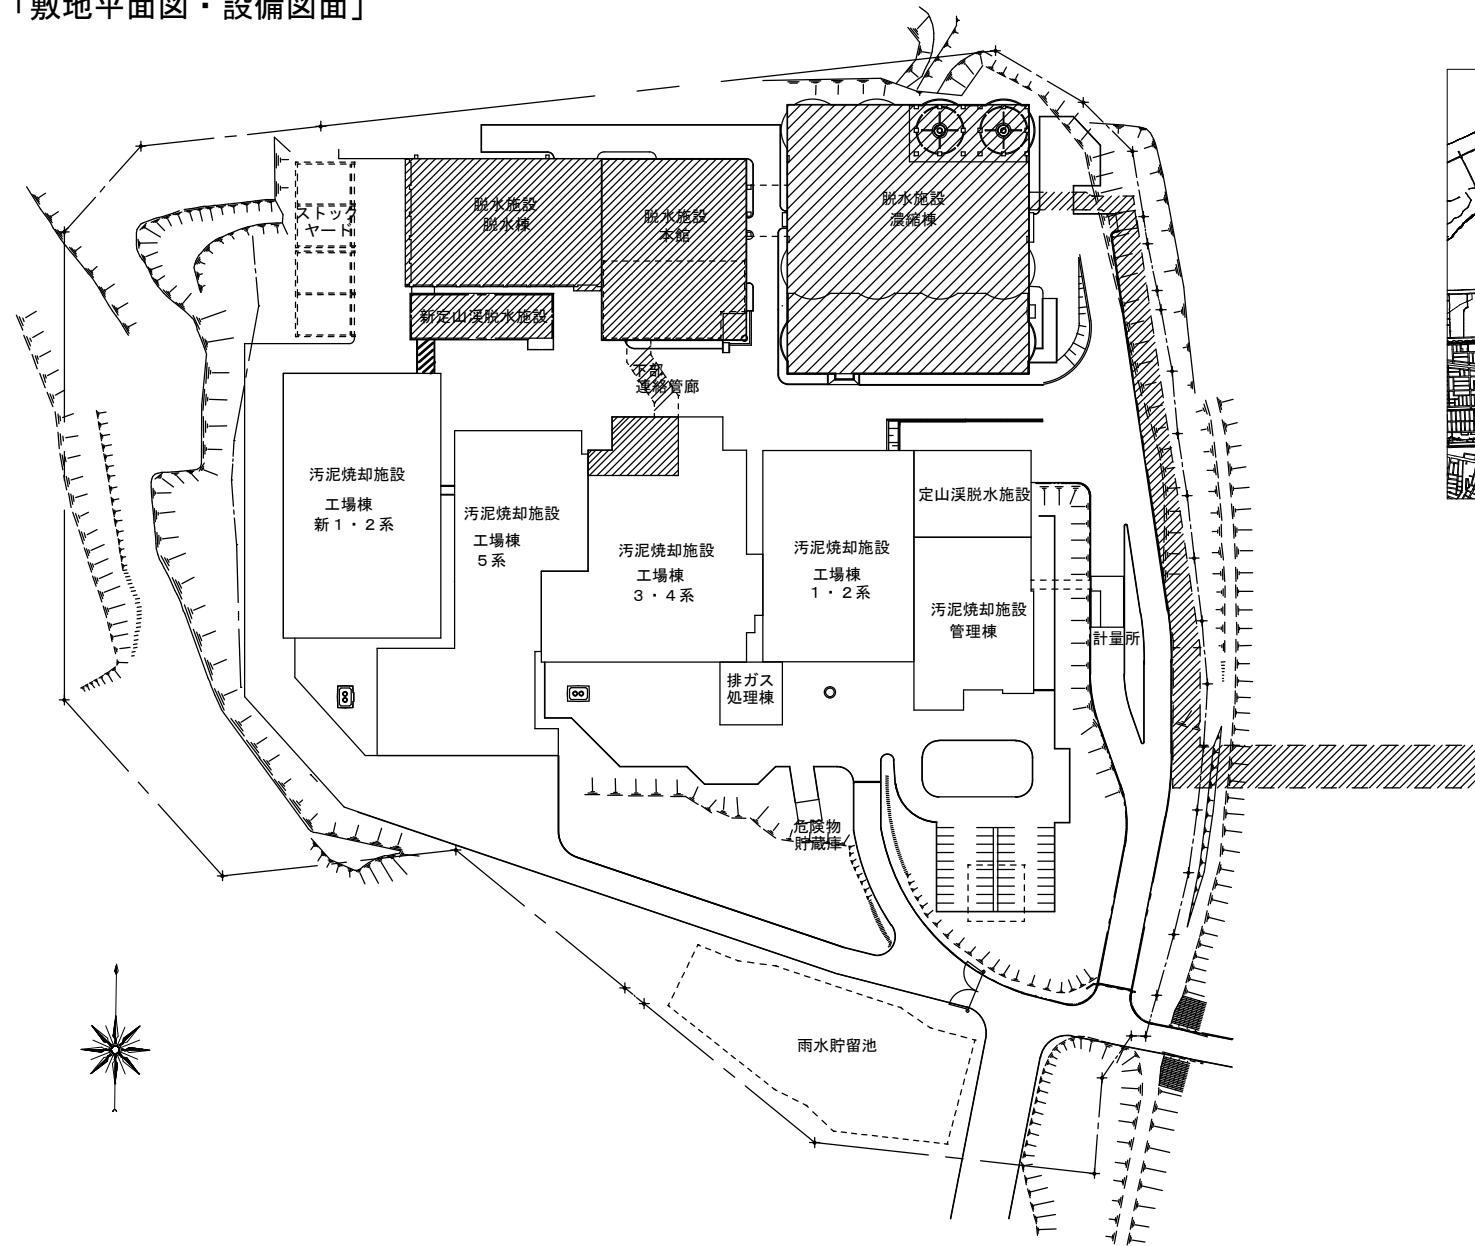

西部スラッジセンター
札幌市手稲区手稲山口322番地




役務名	西部スラッジセンター 脱水施設
図面名	案内図・配置図

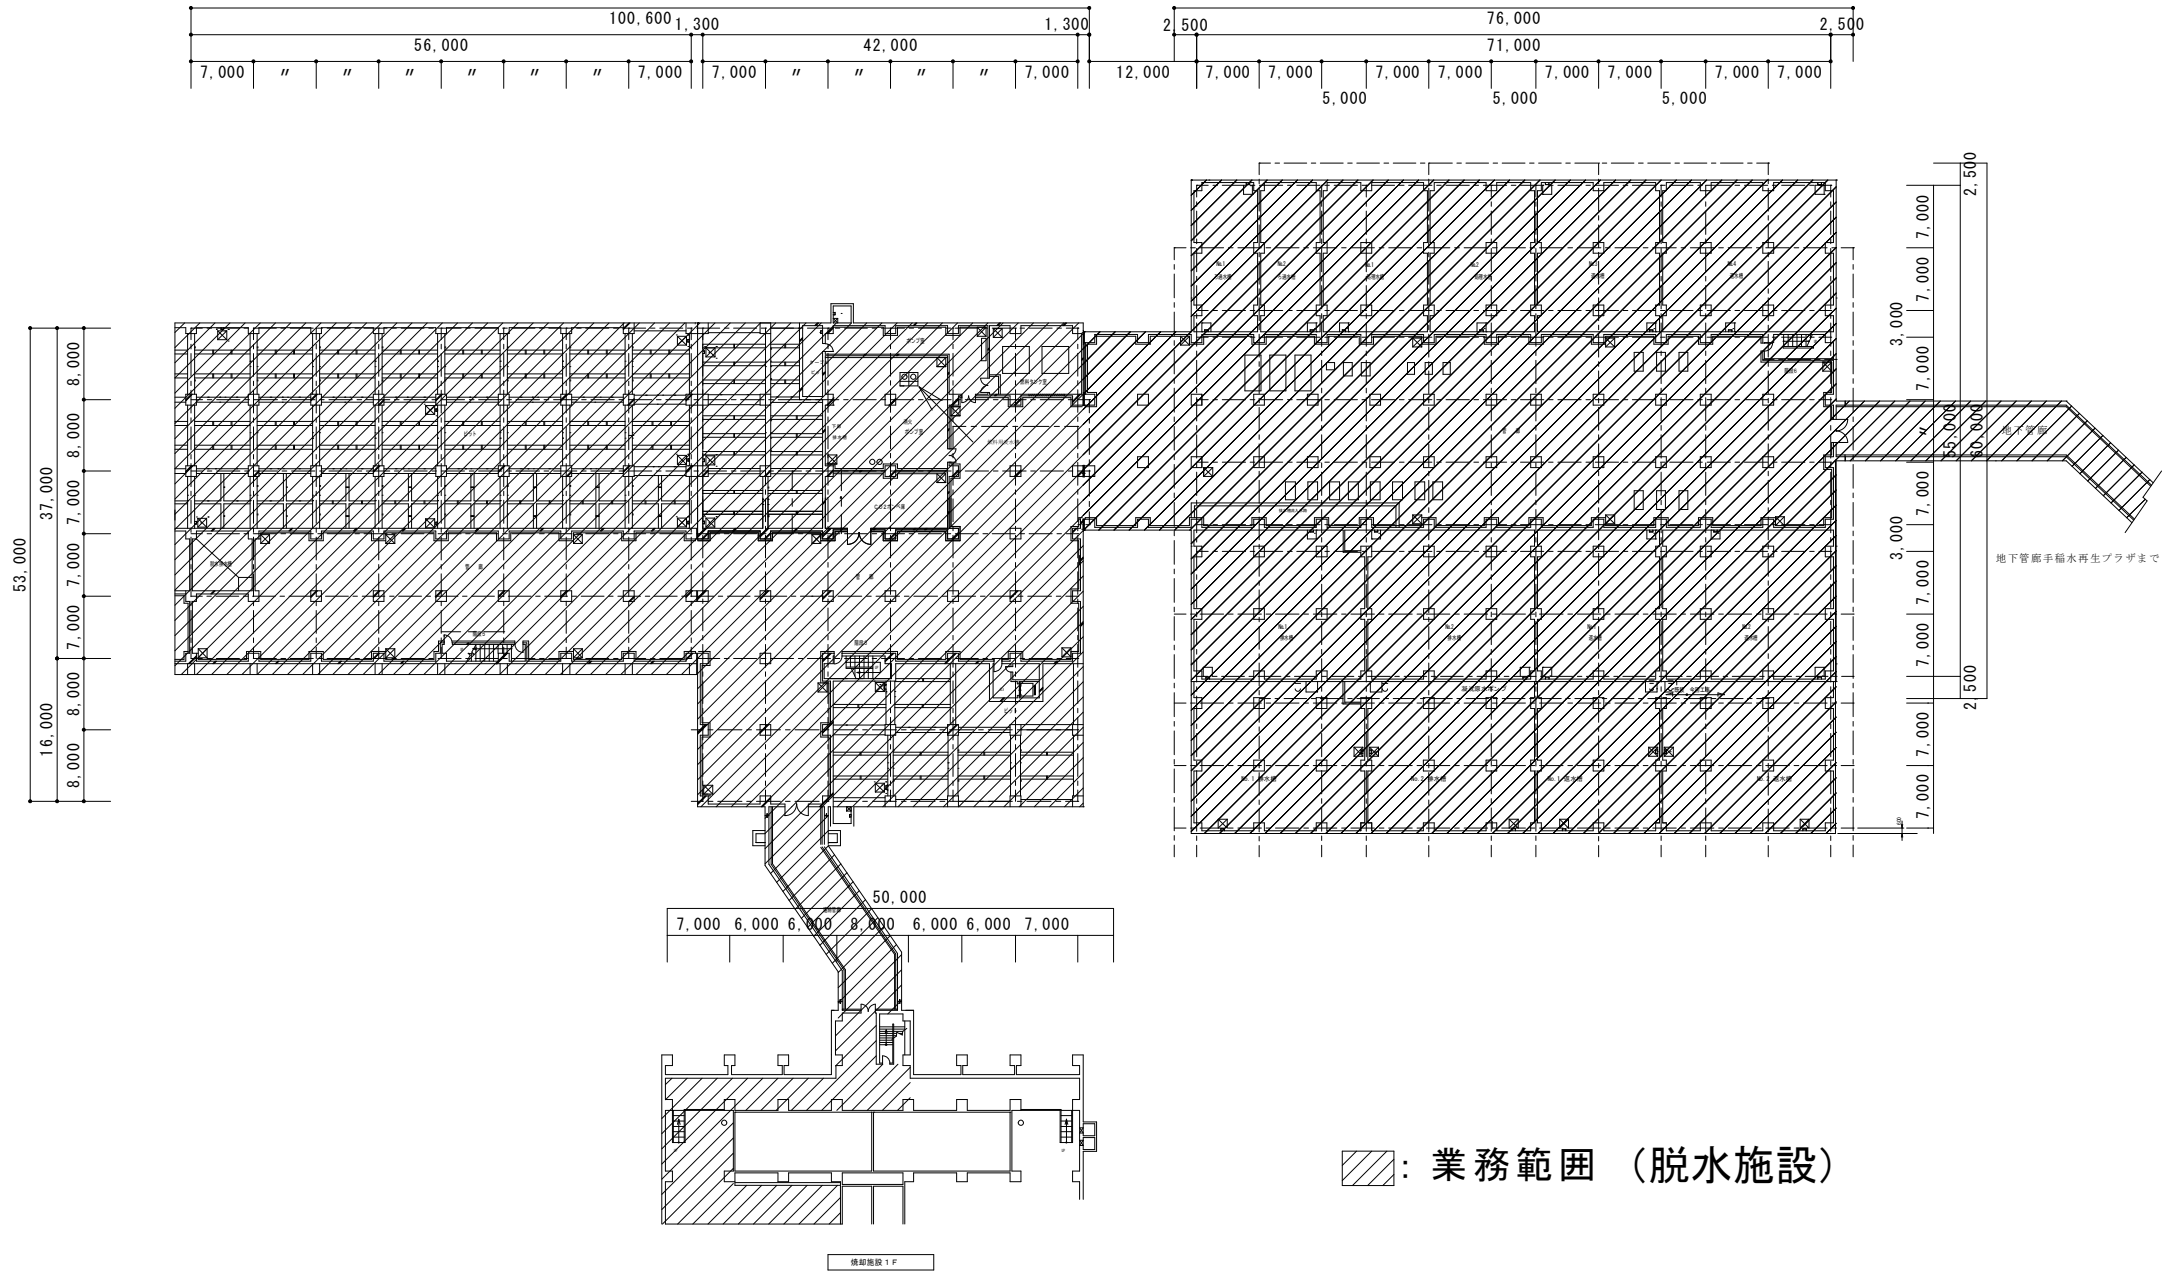


(施設名称：西部スラッジセンター(脱水施設))

備考	整理番号		承認	調査	設計	設計年月日 H19.10	全業	NO.	役務名	西部スラッジセンター脱水施設運転管理業務
									図面名称	脱水施設業務範囲図

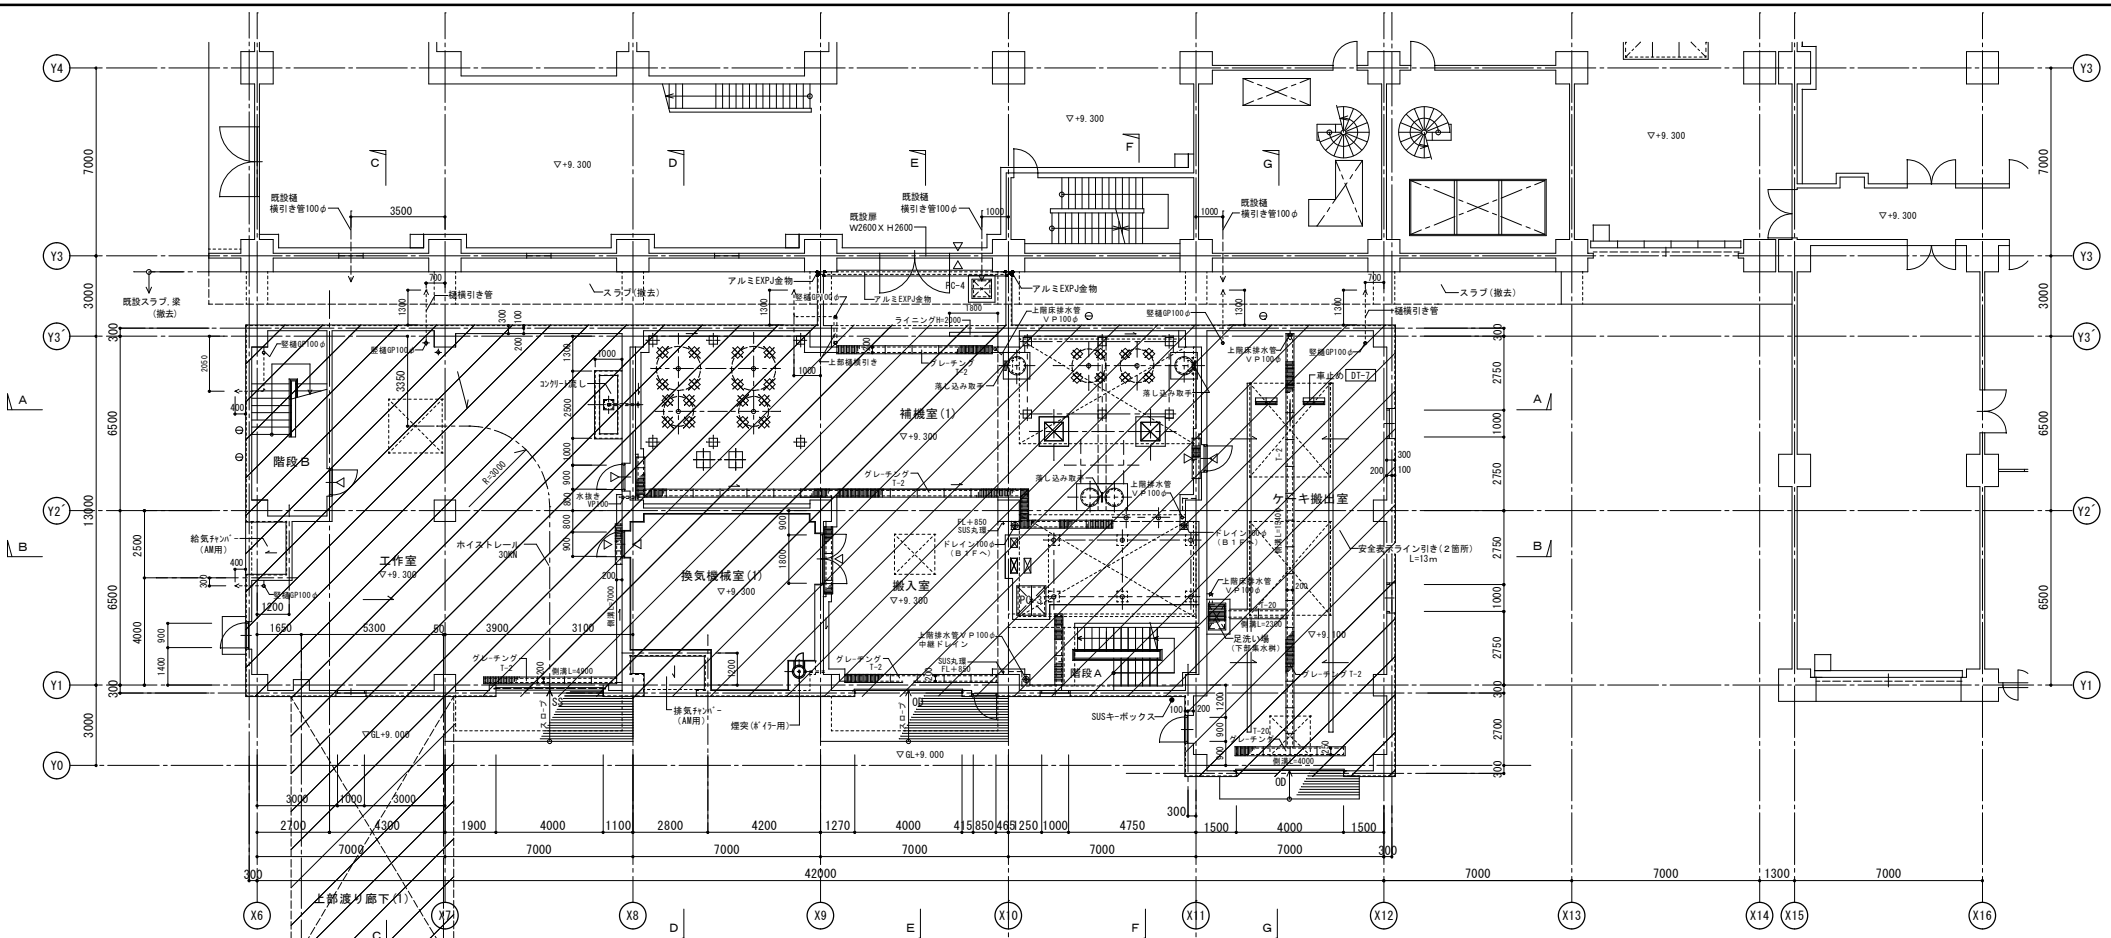


汚泥焼却施設 工場棟
新1・2系


1階平面図 1/100

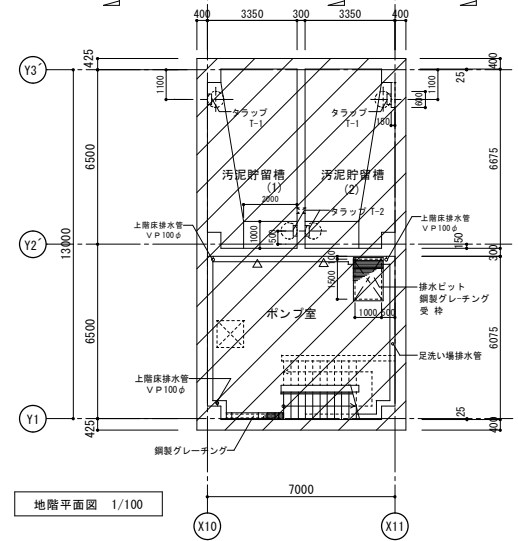


地階平面図 1/100

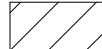 : 業務範囲 (定山溪脱水施設)


札幌市下水道河川局事業推進部	D
工事名 汚泥・安全交付事業 汚泥トラップセンター定山溪脱水施設新設工事	16
図面名 地階、1階平面図	Scale A1: 1/100 A3: 1/200
株式会社AS 一級建築士事務所 東京都知事登録 第 4729 号 大田 達 一級建築士 大臣登録 第 233772 号	

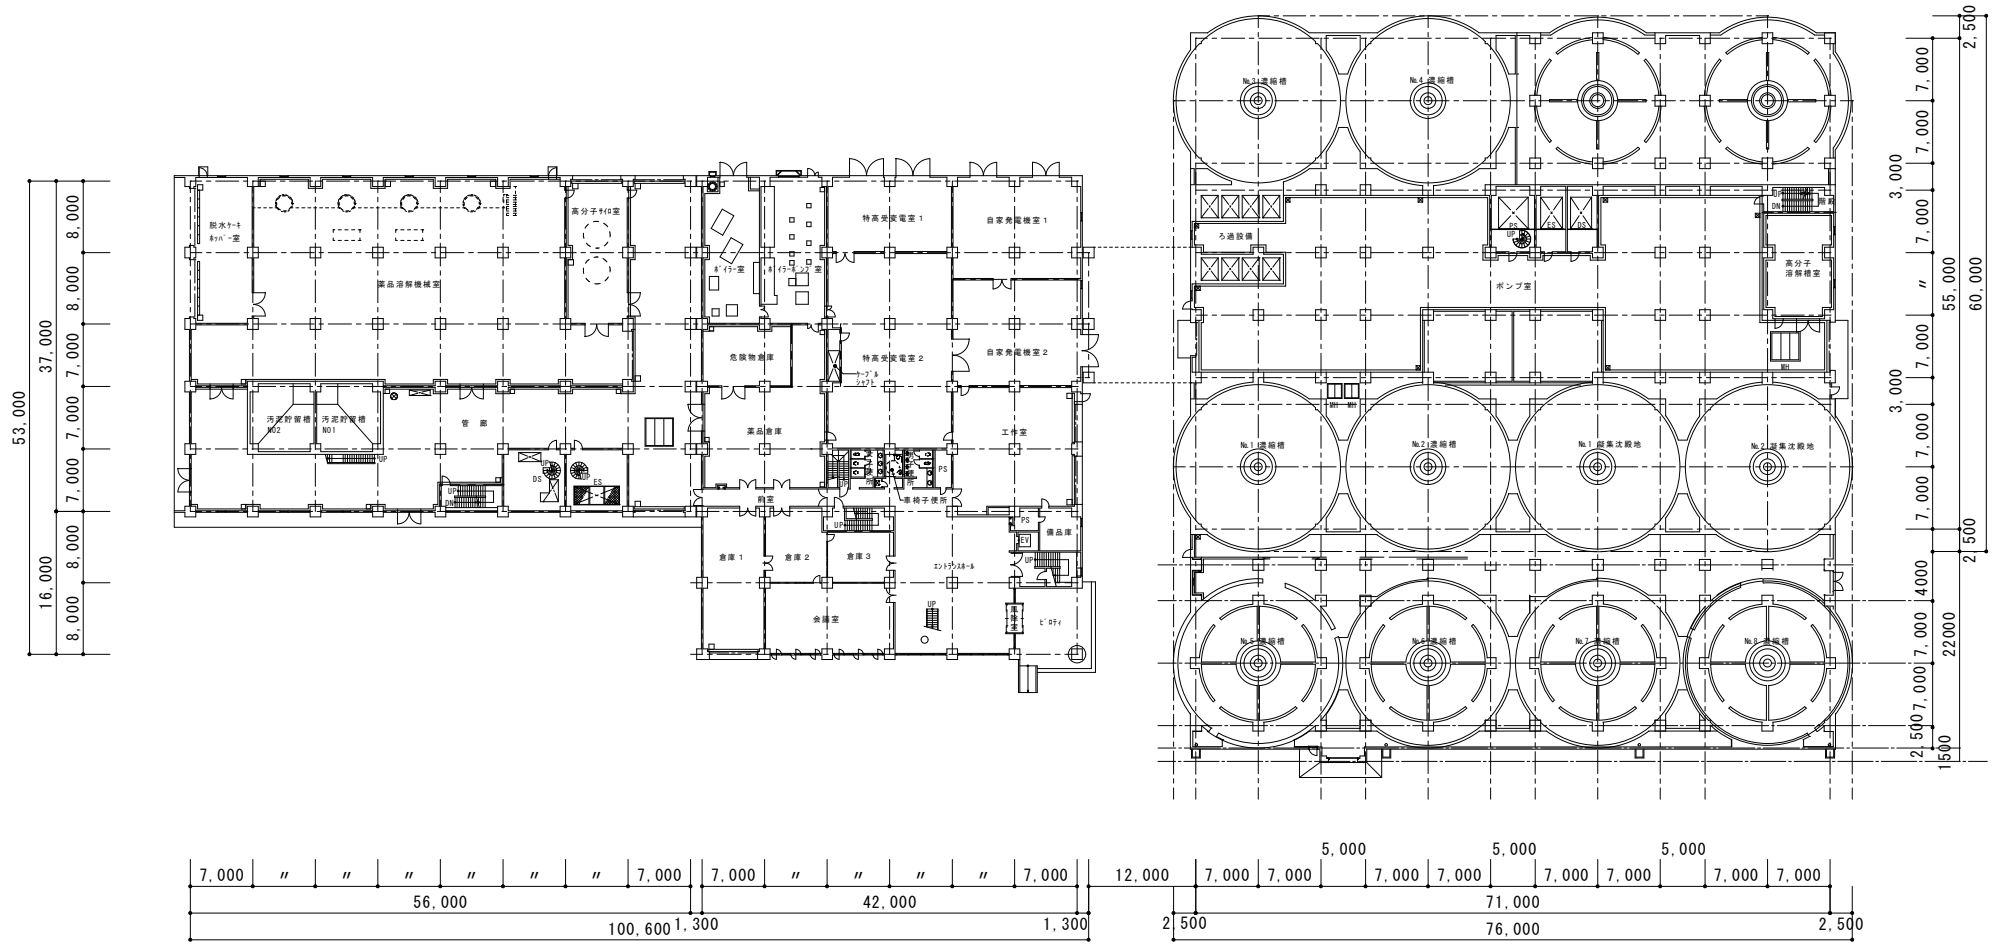


脱水施設 1階平面図

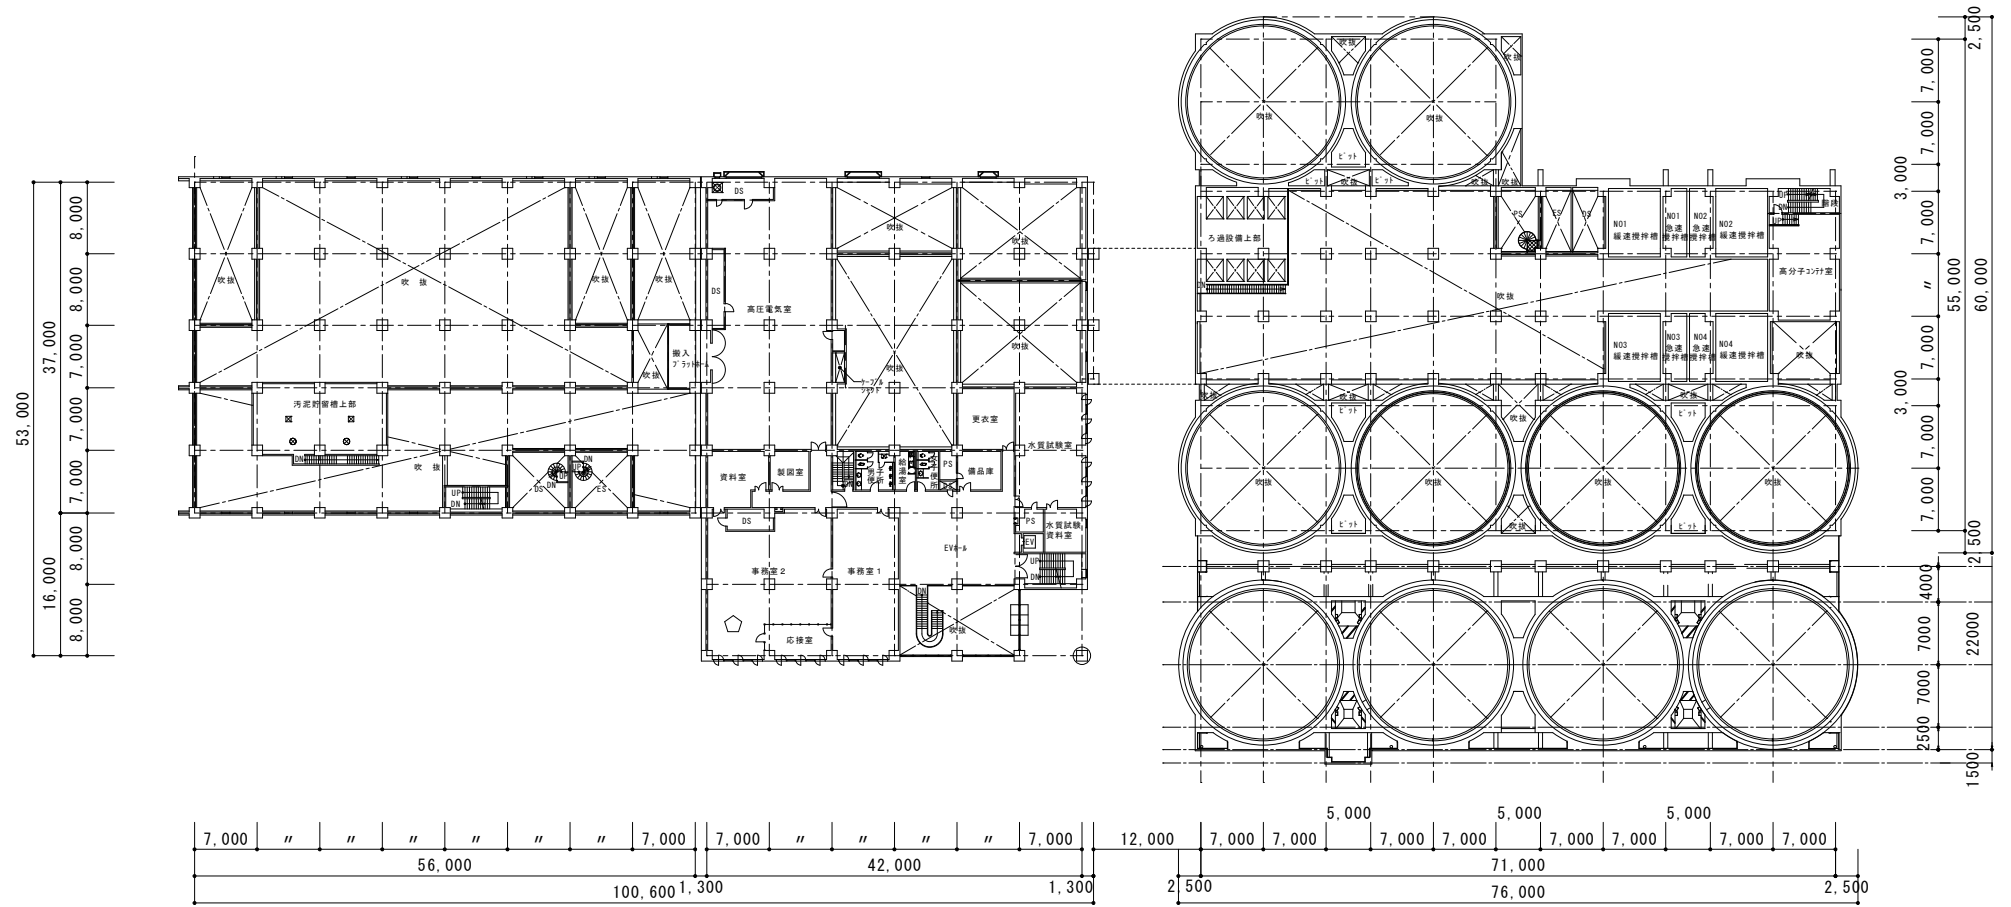



脱水施設 2階平面図

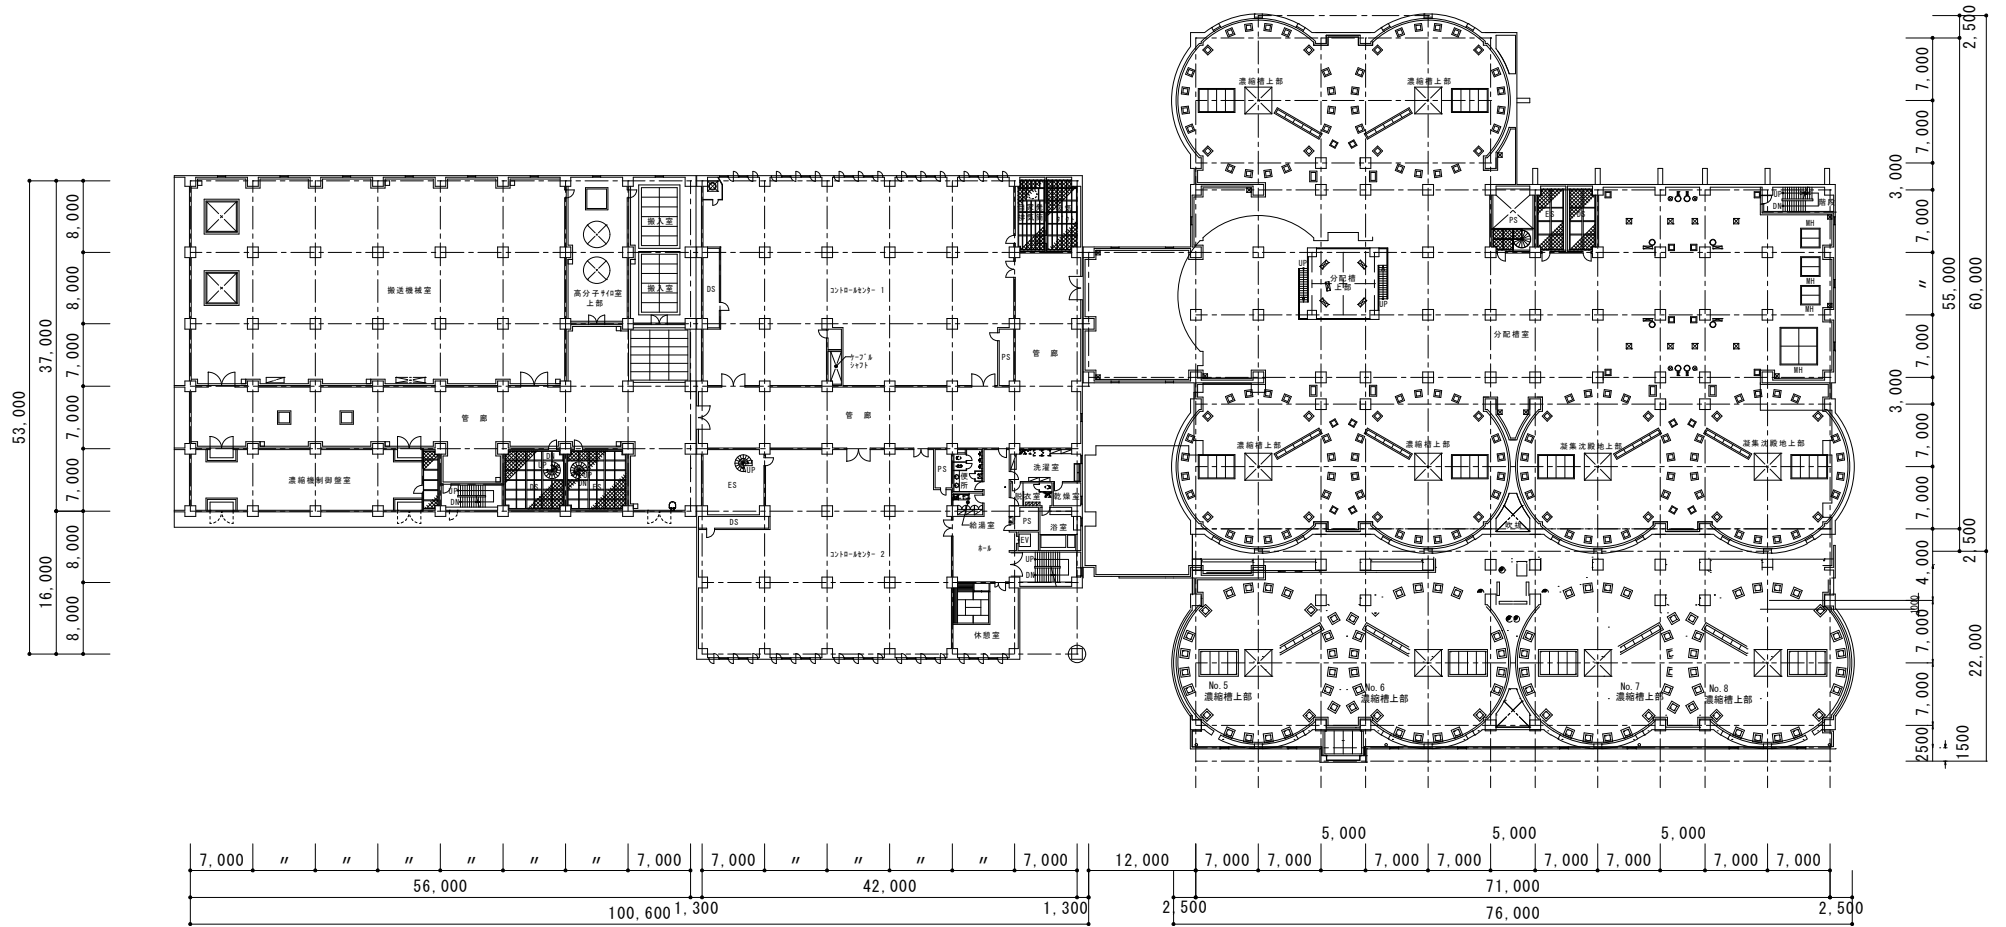

脱水施設 3階平面図


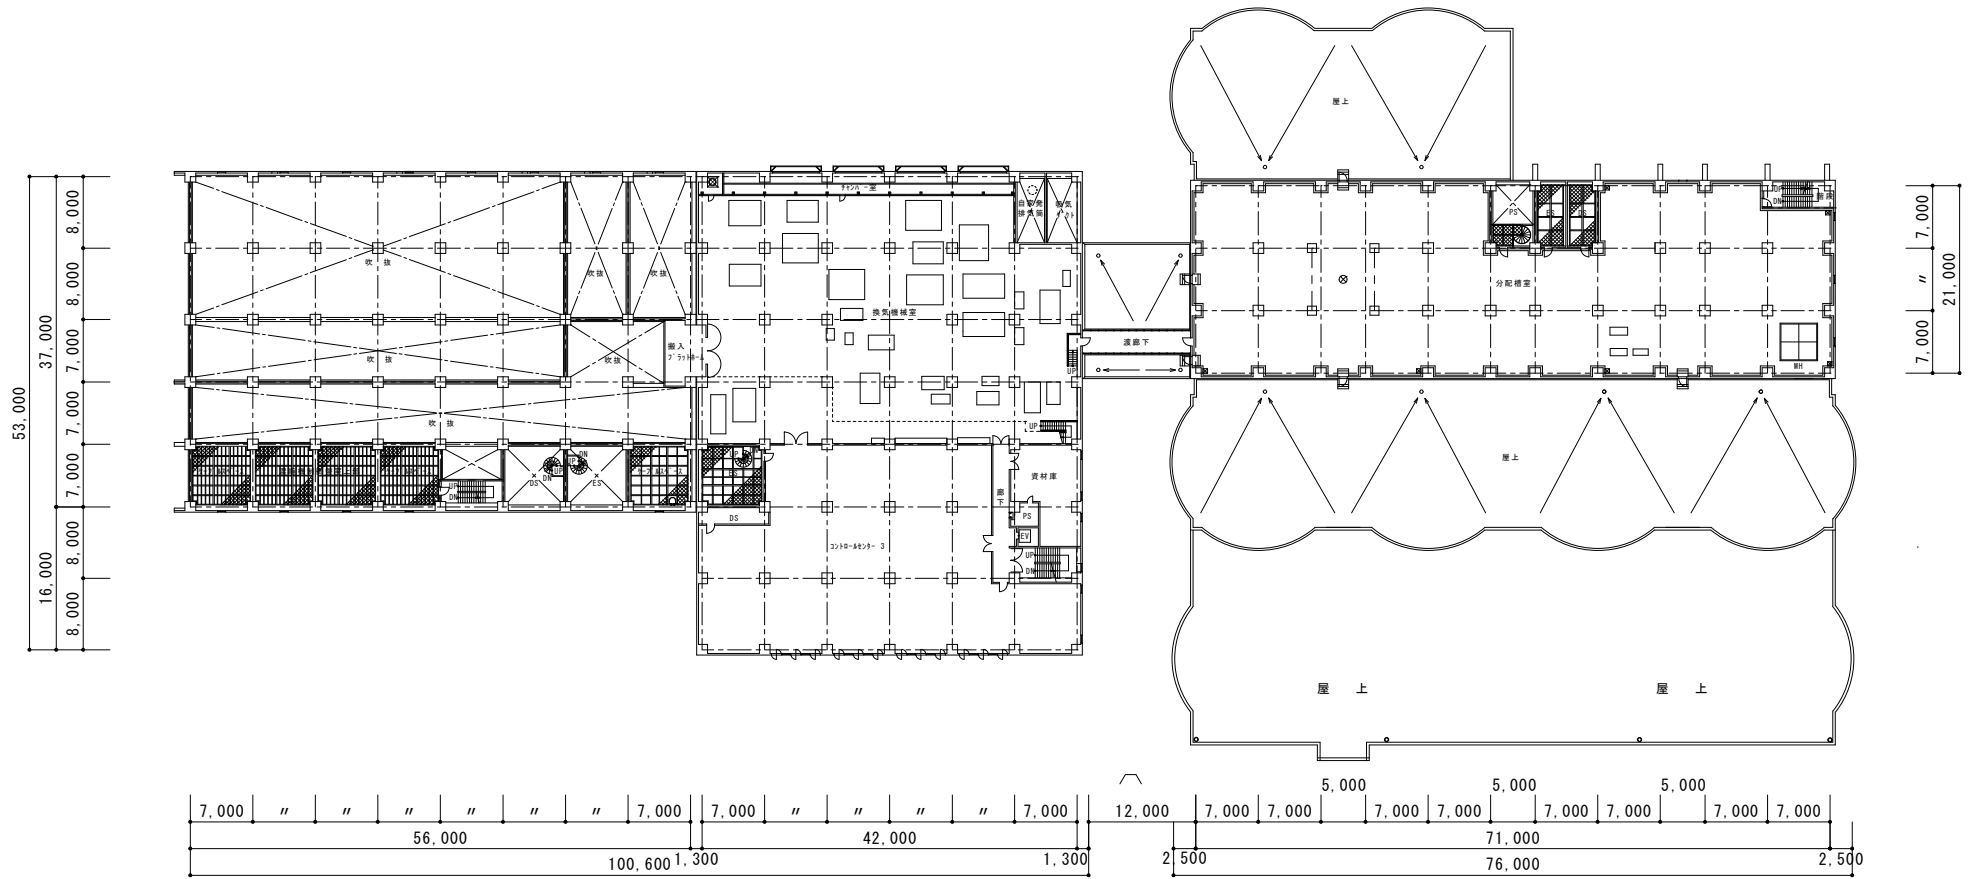


脱水施設 4階平面図

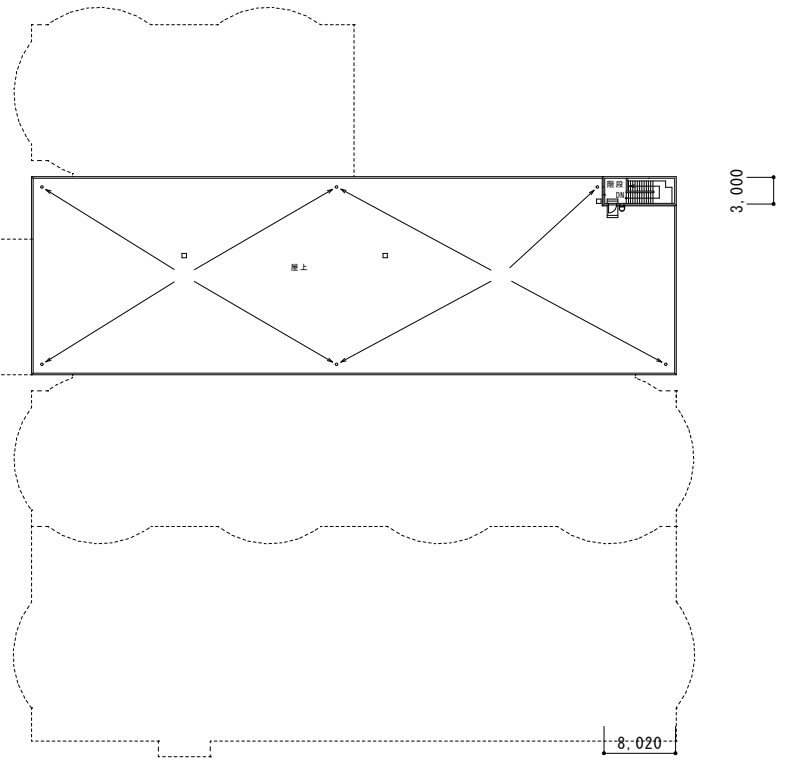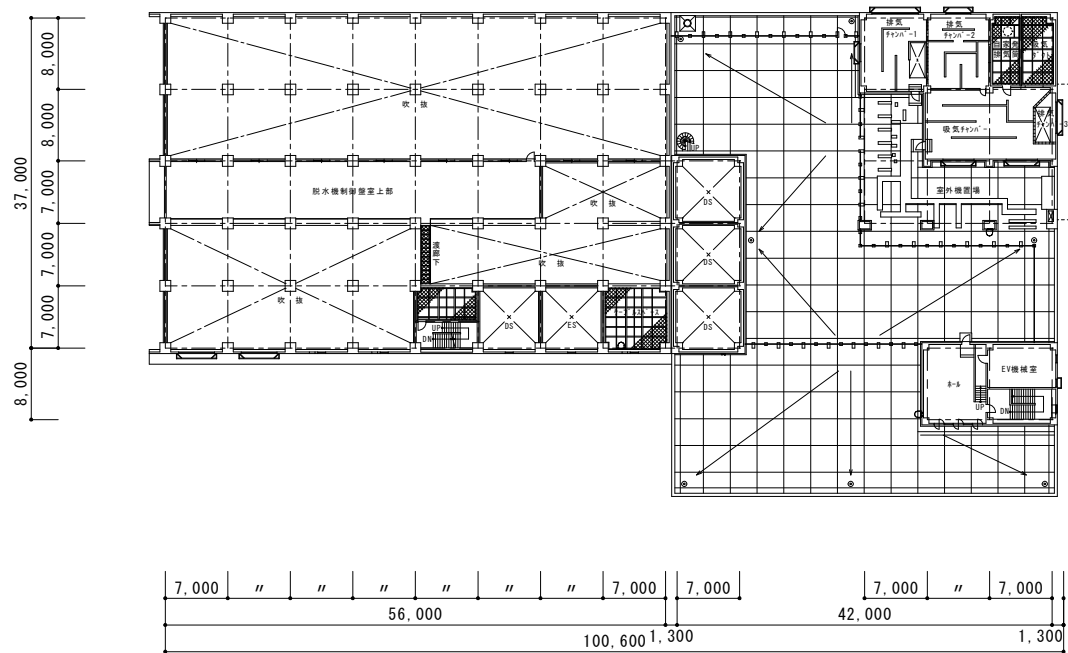

脱水施設 屋上平面図



焼却棟 B 1 F 平面図

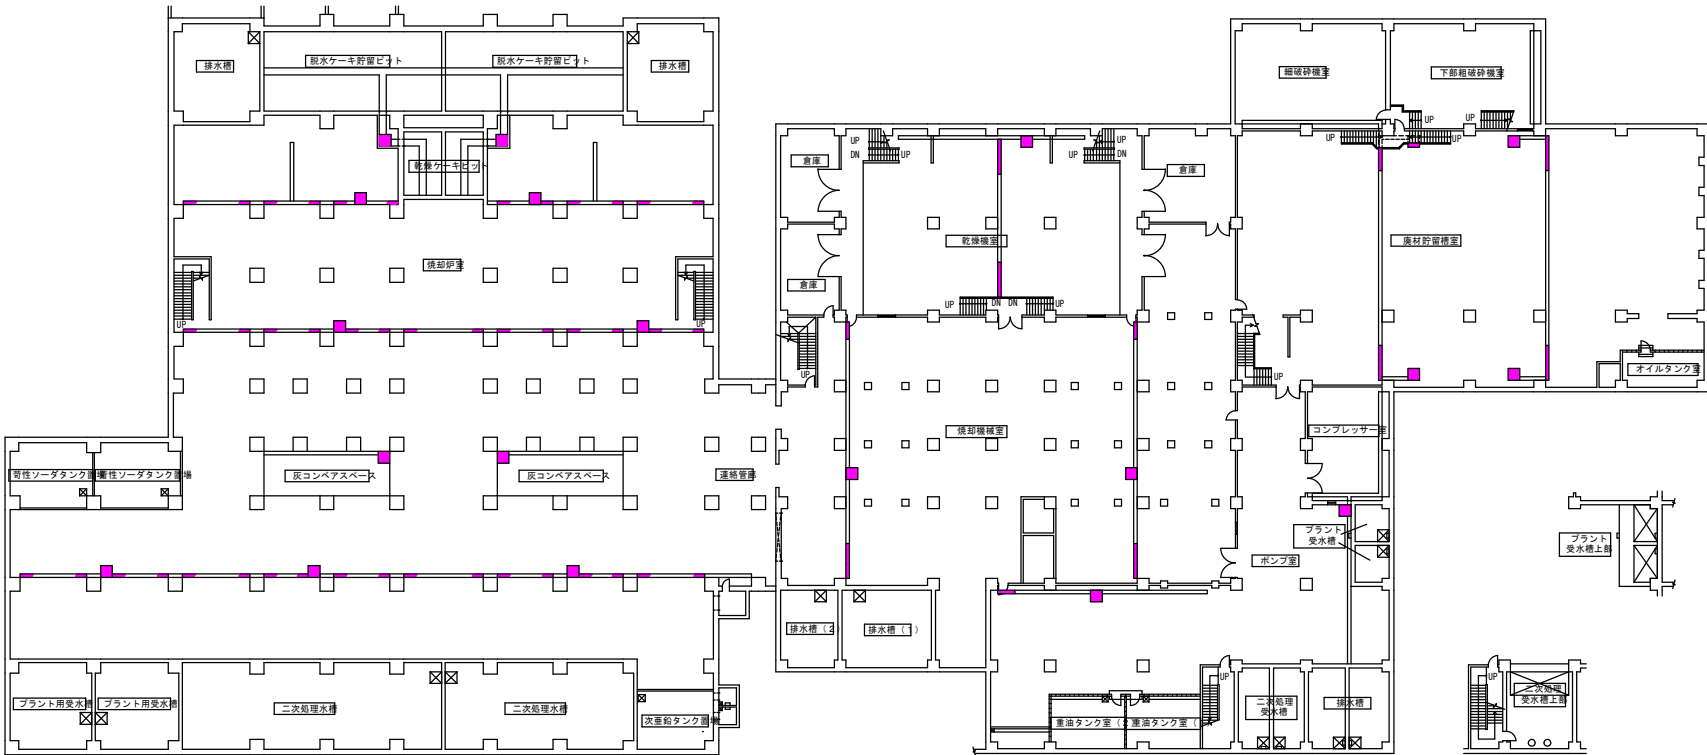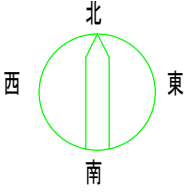



焼却施設 3, 4系 (B1F)

焼却施設 1, 2系 (B1F)

焼却棟 2F 平面図

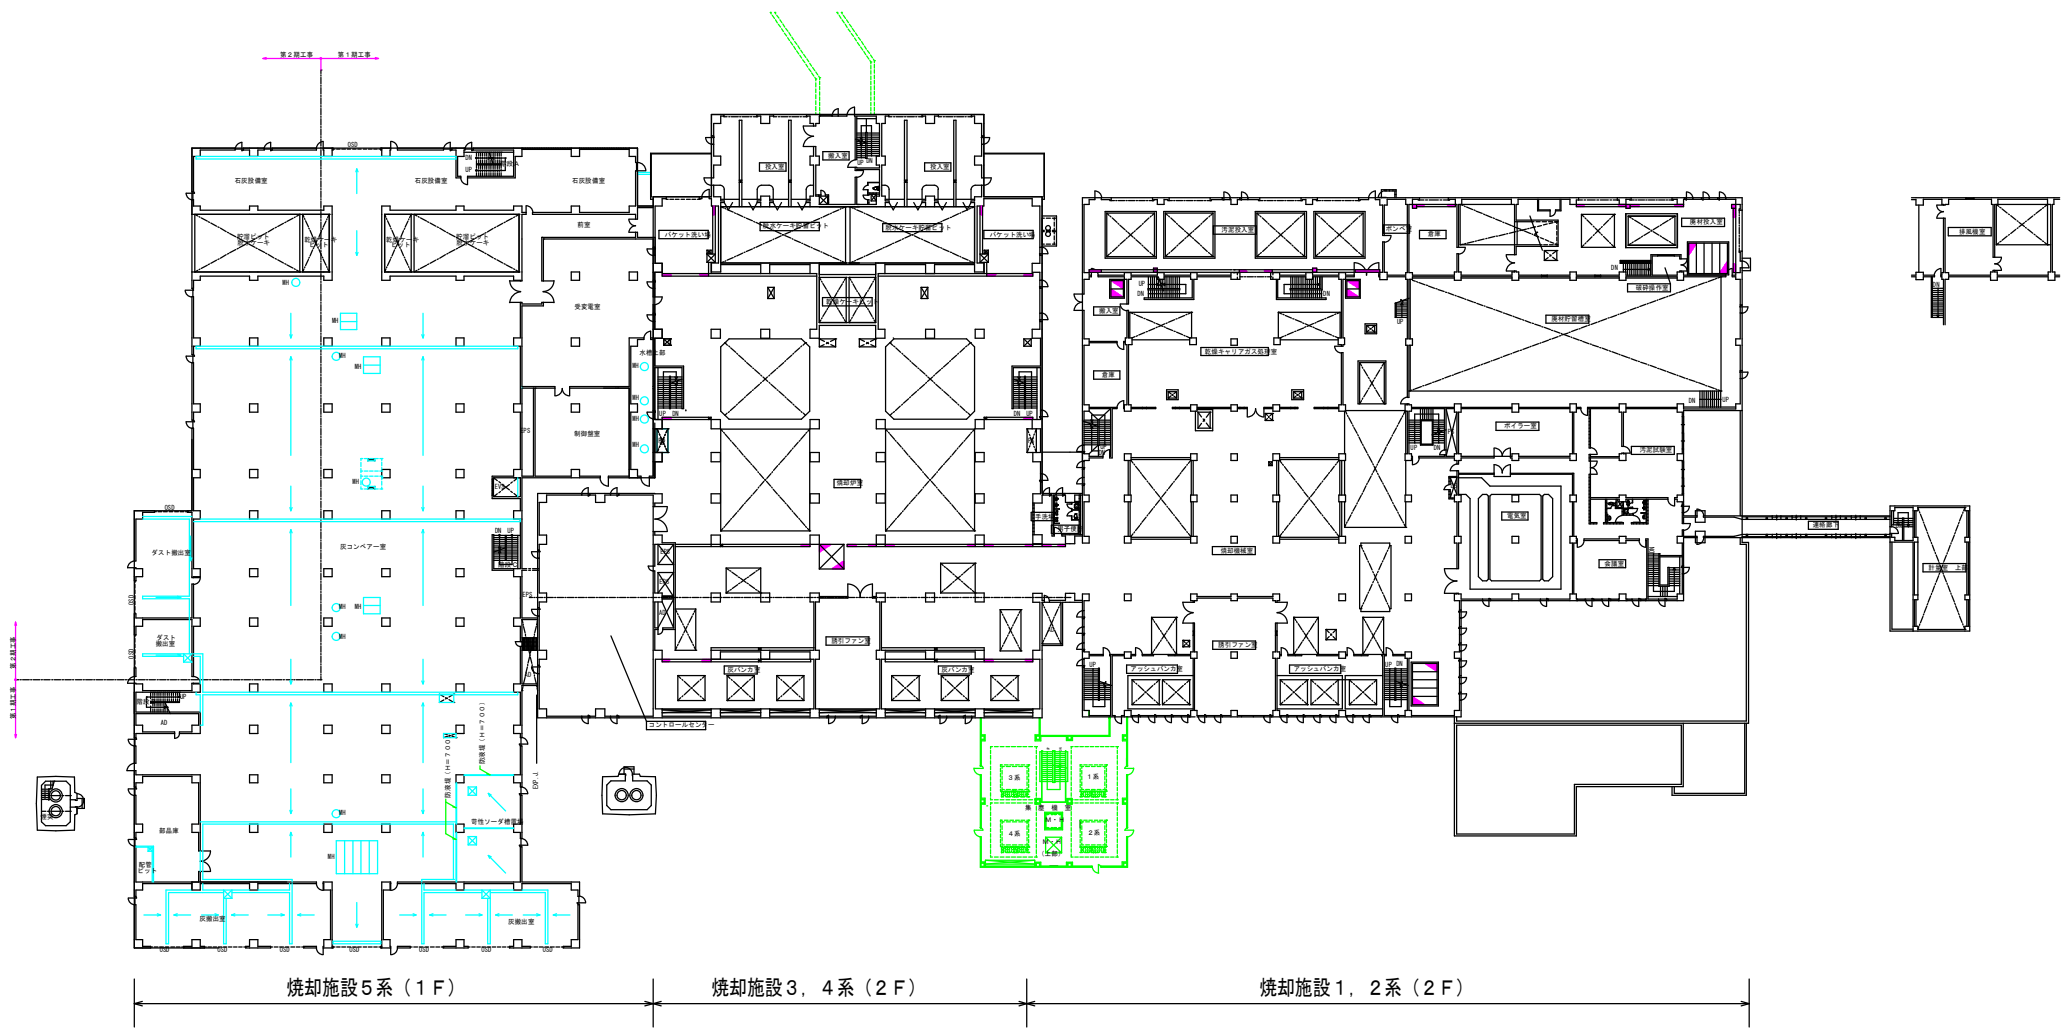
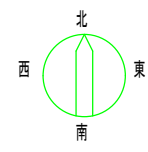


焼却棟 3 F 平面図

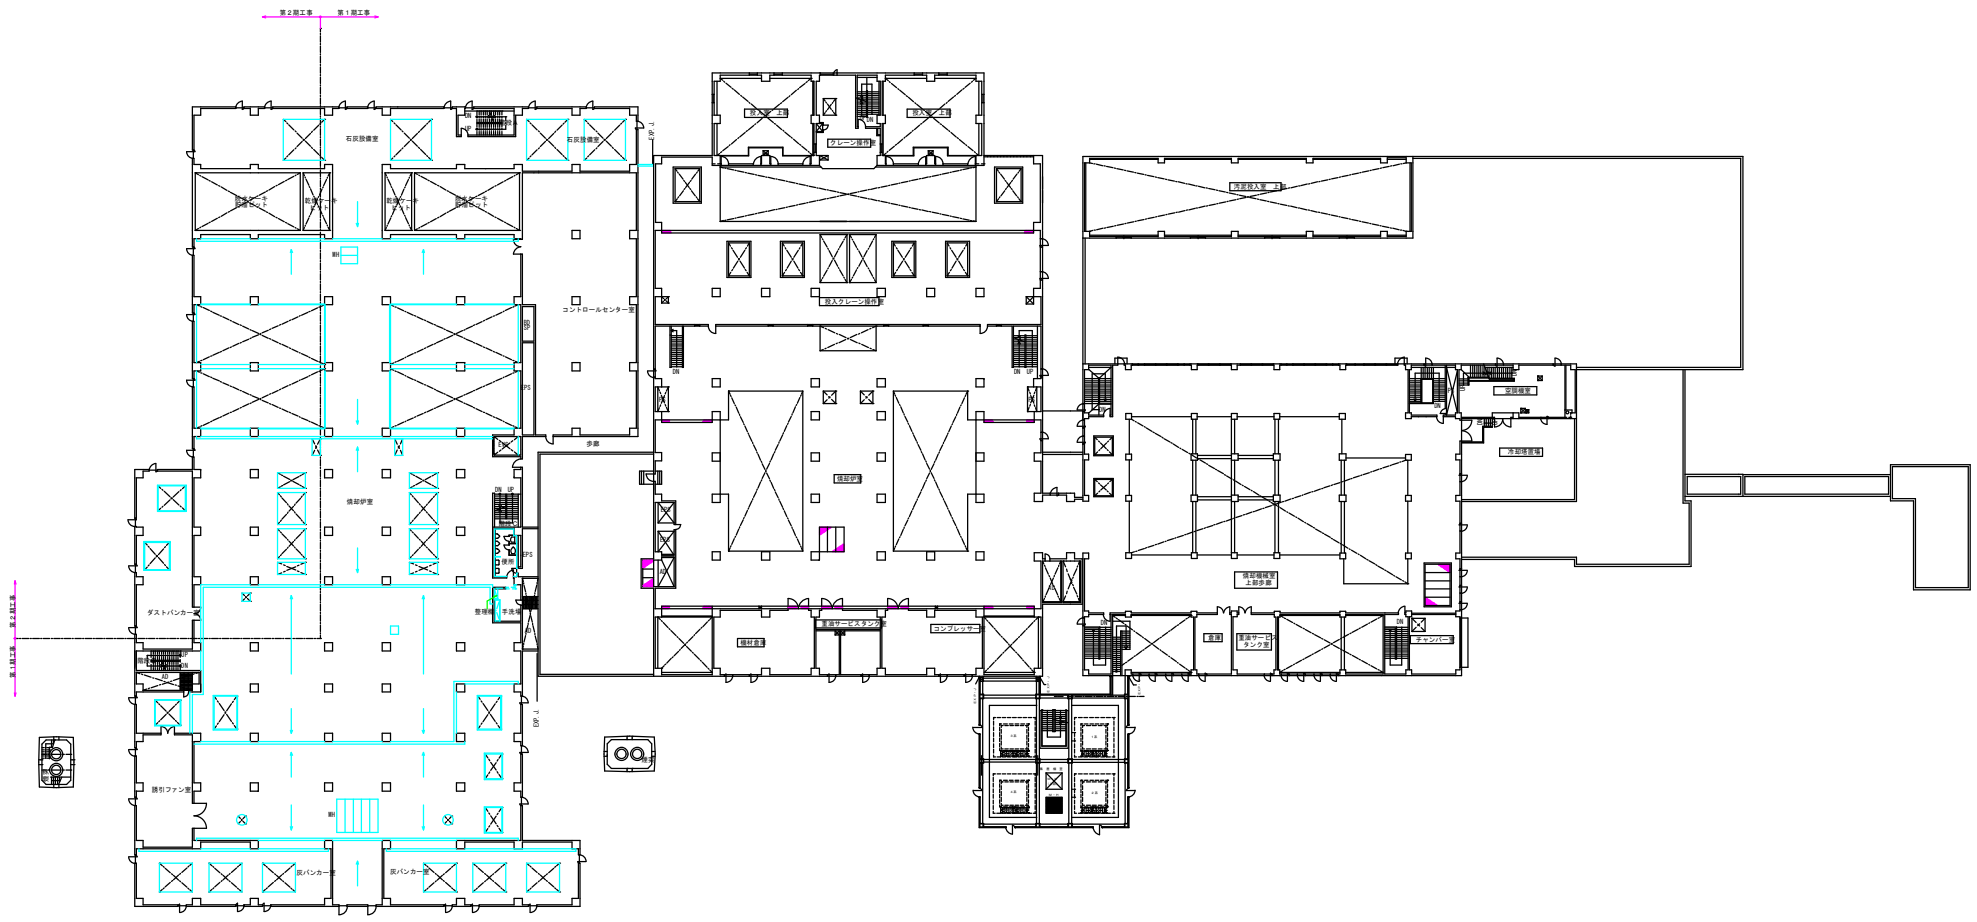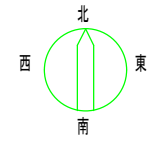

焼却施設 5 系 (2 F) 焼却施設 3, 4 系 (3 F) 焼却施設 1, 2 系 (3 F)

焼却棟 4 F 平面図

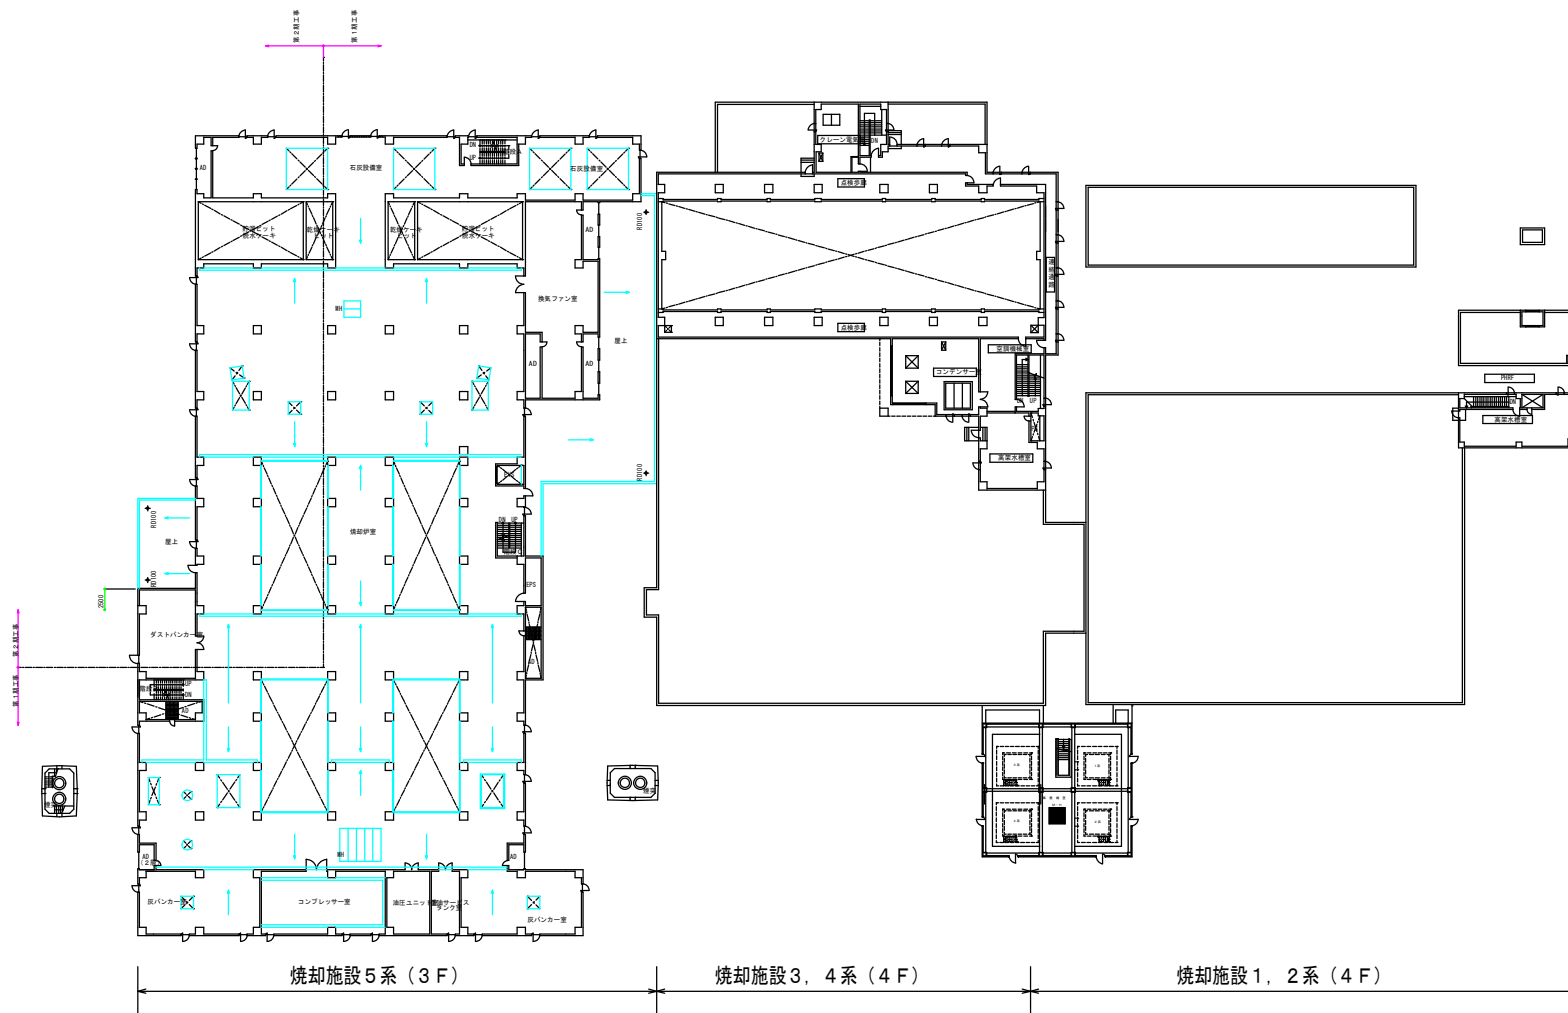
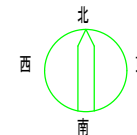


焼却施設 5系 (3F)


焼却施設 3, 4系 (4F)

焼却施設 1, 2系 (4F)

焼却棟 5 F 平面図

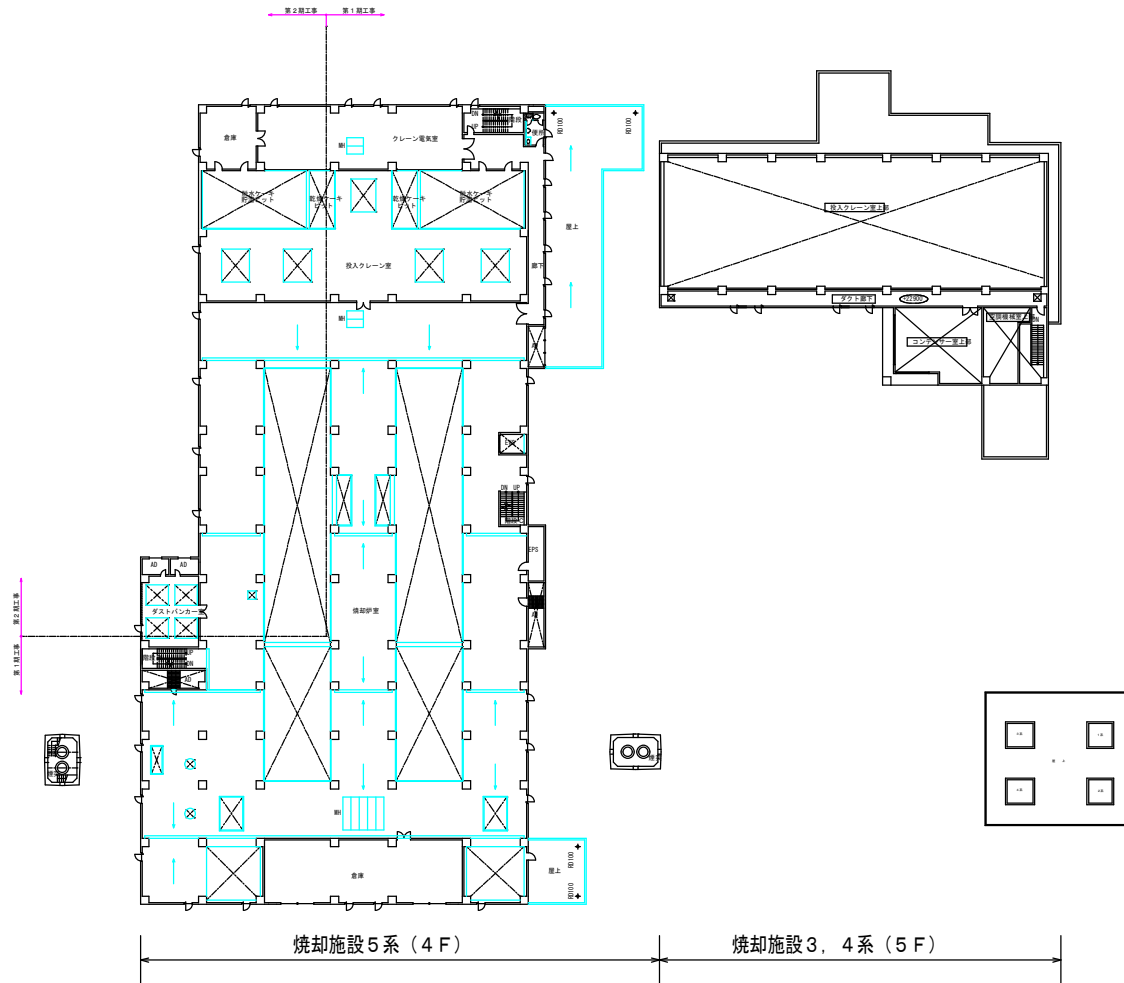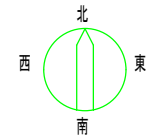

焼却棟 6 F 平面図

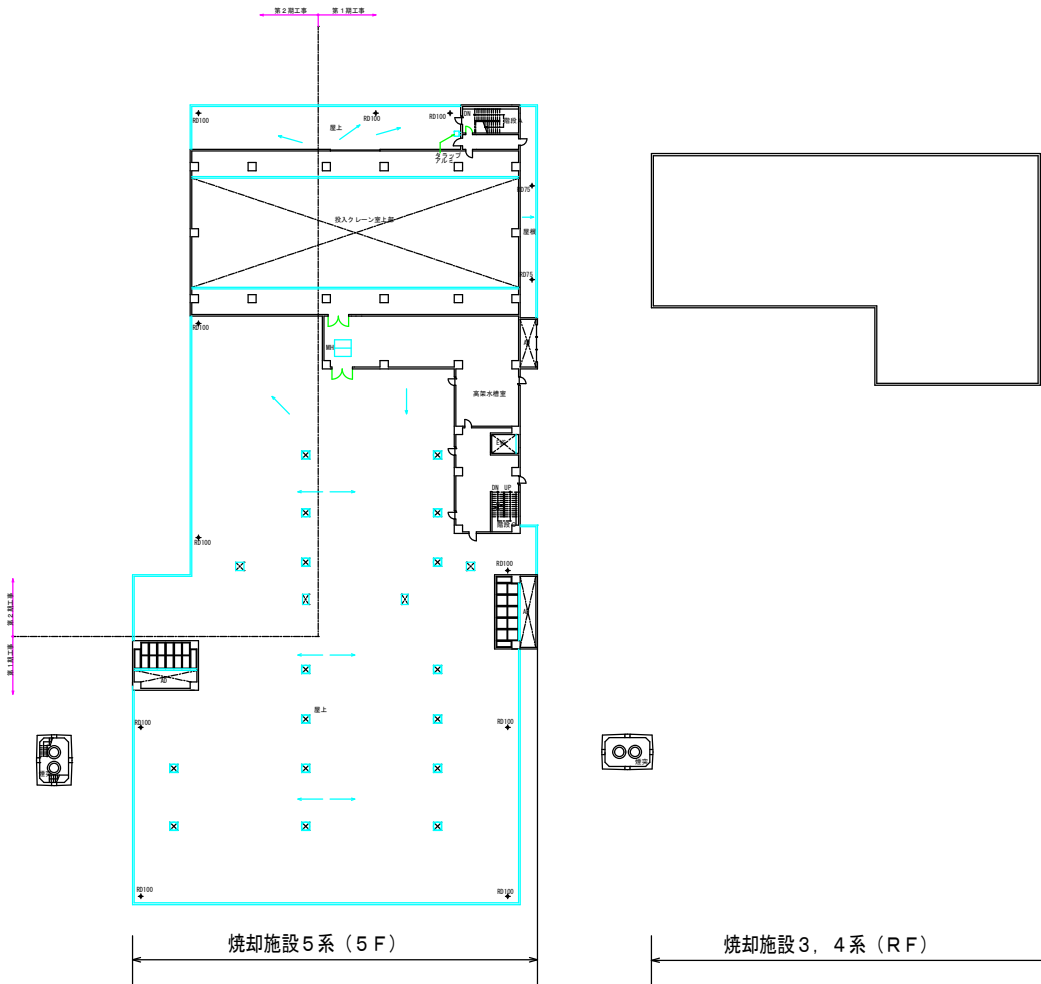

焼却棟 7 F 平面図

