


拓北汚泥圧送管路マンホール設置位置図

図面番号 3

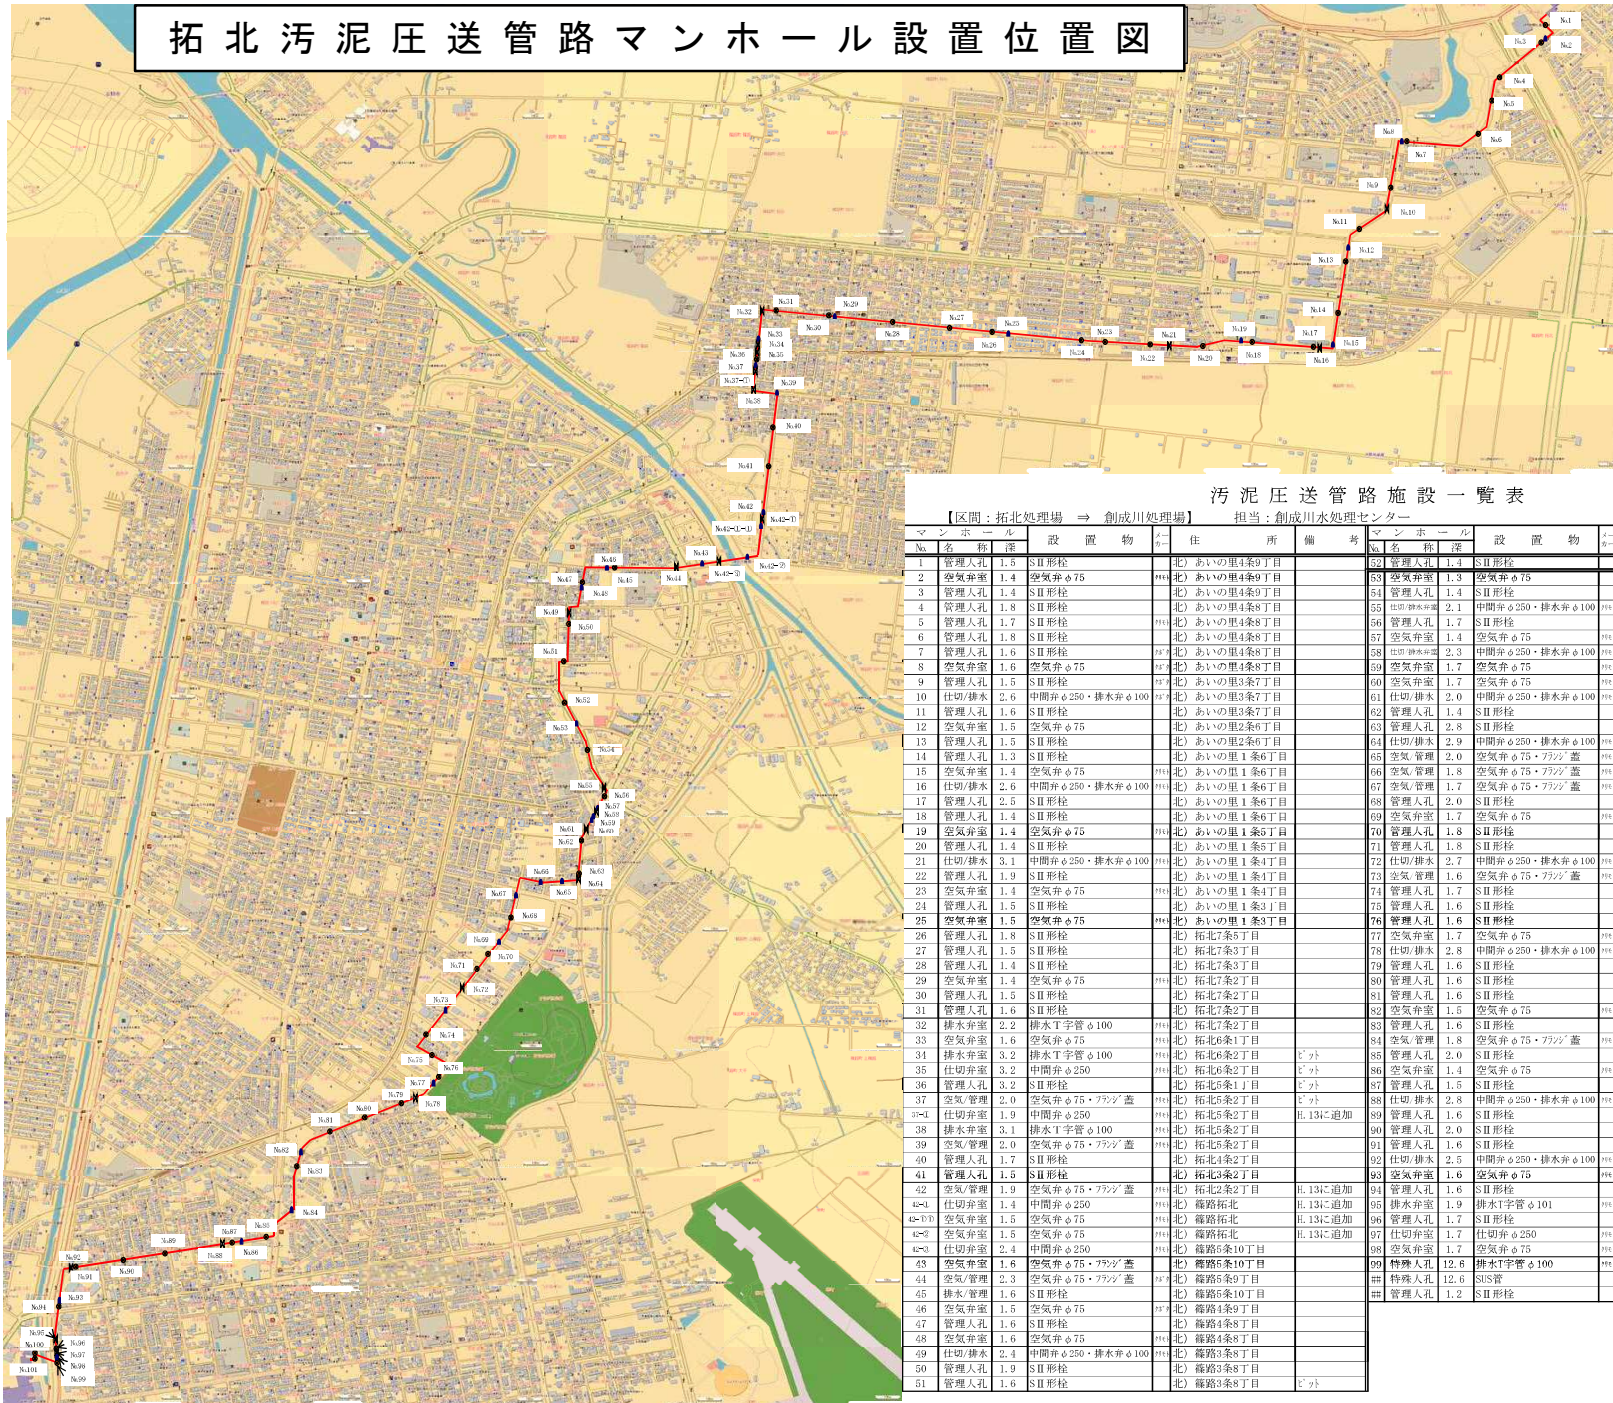

- 空気弁室
- 管理人孔
- ✕ 仕切弁室又は排水弁

汚泥圧送管路施設一覽表

【区間：拓北処理場 ⇒ 創成川処理場】 担当：創成川水処理センター

マンホール No.	名称	設置物	住 所	備考	マンホール No.	名称	設置物	住 所	備考
1	管理人孔	SⅡ形栓	北 あいの里1条9丁目		53	管理人孔	SⅡ形栓	北 篠路1条1丁目	ビッド
2	空気弁室	空気弁φ75	北 あいの里4条9丁目	1946	54	空気弁室	空気弁φ75	北 篠路1条1丁目	ビッド
3	管理人孔	SⅡ形栓	北 あいの里4条0丁目		55	管理人孔	SⅡ形栓	北 篠路1条0丁目	ビッド
4	管理人孔	SⅡ形栓	北 あいの里4条8丁目		56	管理人孔	SⅡ形栓	北 篠路1条0丁目	ビッド
5	管理人孔	SⅡ形栓	北 あいの里4条8丁目	1946	57	空気弁室	空気弁φ75	北 篠路1条0丁目	ビッド
6	管理人孔	SⅡ形栓	北 あいの里4条8丁目	1947	58	空気弁室	中間弁φ250・排水弁φ100	北 篠路1条10丁目	
7	管理人孔	SⅡ形栓	北 あいの里4条8丁目	1947	59	空気弁室	空気弁φ75	北 篠路1条10丁目	
8	空気弁室	空気弁φ75	北 あいの里4条8丁目	1947	60	空気弁室	空気弁φ75	北 篠路1条8丁目	
9	管理人孔	SⅡ形栓	北 あいの里3条7丁目		61	仕切/排水	中間弁φ250・排水弁φ100	北 篠路1条8丁目	
10	仕切/排水	中間弁φ250・排水弁φ100	北 あいの里3条7丁目	1947	62	管理人孔	SⅡ形栓	北 篠路1条8丁目	
11	管理人孔	SⅡ形栓	北 あいの里3条7丁目		63	管理人孔	SⅡ形栓	北 百合が原10丁目	
12	空気弁室	空気弁φ75	北 あいの里2条6丁目		64	仕切/排水	中間弁φ250・排水弁φ100	北 百合が原10丁目	
13	管理人孔	SⅡ形栓	北 あいの里2条6丁目		65	空気管理	空気弁φ75・フタジ蓋	北 百合が原9丁目	
14	管理人孔	SⅡ形栓	北 あいの里1条6丁目	1946	66	空気管理	空気弁φ75・フタジ蓋	北 百合が原9丁目	
15	空気弁室	空気弁φ75	北 あいの里1条6丁目	1946	67	空気管理	空気弁φ75・フタジ蓋	北 百合が原6丁目	ビッド
16	仕切/排水	中間弁φ250・排水弁φ100	北 あいの里1条6丁目	1946	68	管理人孔	SⅡ形栓	北 百合が原6丁目	
17	管理人孔	SⅡ形栓	北 あいの里1条6丁目		69	空気弁室	空気弁φ75	北 百合が原6丁目	
18	管理人孔	SⅡ形栓	北 あいの里1条6丁目	1946	70	管理人孔	SⅡ形栓	北 百合が原5丁目	
19	空気弁室	空気弁φ75	北 あいの里1条5丁目	1946	71	管理人孔	SⅡ形栓	北 百合が原5丁目	
20	SⅡ形栓	SⅡ形栓	北 あいの里1条5丁目		72	仕切/排水	中間弁φ250・排水弁φ100	北 百合が原5丁目	
21	仕切/排水	中間弁φ250・排水弁φ100	北 あいの里1条4丁目	1946	73	空気管理	空気弁φ75・フタジ蓋	北 百合が原5丁目	
22	管理人孔	SⅡ形栓	北 あいの里1条4丁目		74	管理人孔	SⅡ形栓	北 百合が原4丁目	
23	空気弁室	空気弁φ75	北 あいの里1条4丁目	1946	75	管理人孔	SⅡ形栓	北 百合が原4丁目	
24	管理人孔	SⅡ形栓	北 あいの里1条3丁目		76	管理人孔	SⅡ形栓	北 百合が原4丁目	
25	空気弁室	空気弁φ75	北 あいの里1条3丁目	1946	77	空気弁室	空気弁φ75	北 百合が原3丁目	
26	管理人孔	SⅡ形栓	北 拓7条5丁目		78	仕切/排水	中間弁φ250・排水弁φ100	北 百合が原3丁目	
27	管理人孔	SⅡ形栓	北 拓7条3丁目		79	管理人孔	SⅡ形栓	北 百合が原3丁目	
28	管理人孔	SⅡ形栓	北 拓7条3丁目		80	管理人孔	SⅡ形栓	北 百合が原3丁目	
29	空気弁室	空気弁φ75	北 拓7条2丁目	1946	81	管理人孔	SⅡ形栓	北 百合が原3丁目	
30	管理人孔	SⅡ形栓	北 拓7条2丁目		82	空気弁室	空気弁φ75	北 北51条東8丁目	
31	管理人孔	SⅡ形栓	北 拓7条2丁目		83	管理人孔	SⅡ形栓	北 北51条東8丁目	
32	排水弁室	排水T字管φ100	北 拓7条2丁目	1946	84	空気管理	空気弁φ75・フタジ蓋	北 北50条東8丁目	
33	空気弁室	空気弁φ75	北 拓6条1丁目	1946	85	管理人孔	SⅡ形栓	北 北49条東7丁目	
34	排水弁室	排水T字管φ100	北 拓6条2丁目	1946	86	空気弁室	空気弁φ75	北 北49条東7丁目	
35	仕切弁室	中間弁φ250	北 拓6条2丁目	1946	87	管理人孔	SⅡ形栓	北 北49条東7丁目	
36	管理人孔	SⅡ形栓	北 拓北条1丁目		88	仕切/排水	中間弁φ250・排水弁φ100	北 北49条東6丁目	ビッド
37	空気管理	空気弁φ75・フタジ蓋	北 拓北条2丁目	1946	89	管理人孔	SⅡ形栓	北 北49条東4丁目	
38	仕切弁室	中間弁φ250	北 拓北条2丁目	H.134に追加	90	管理人孔	SⅡ形栓	北 北50条東2丁目	
39	排水弁室	排水T字管φ100	北 拓北条2丁目	1946	91	管理人孔	SⅡ形栓	北 北49条東6丁目	
40	空気管理	空気弁φ75・フタジ蓋	北 拓北条2丁目	1946	92	仕切/排水	中間弁φ250・排水弁φ100	北 北49条東2丁目	
41	管理人孔	SⅡ形栓	北 拓北条2丁目		93	空気弁室	空気弁φ75	北 北49条東2丁目	
42	空気管理	空気弁φ75・フタジ蓋	北 拓北条2丁目	1946	94	管理人孔	SⅡ形栓	北 北49条東2丁目	
43	仕切弁室	中間弁φ250	北 篠路拓北	H.134に追加	95	排水弁室	排水T字管φ101	北 北48条東1丁目	
44	空気弁室	空気弁φ75	北 篠路拓北	H.134に追加	96	管理人孔	SⅡ形栓	北 北48条東1丁目	ビッド
45	空気弁室	空気弁φ75	北 篠路拓北	H.134に追加	97	仕切弁室	中間弁φ250	北 北48条東1丁目	ビッド
46	仕切弁室	中間弁φ250	北 篠路拓北	H.134に追加	98	空気弁室	空気弁φ75	北 北48条東1丁目	ビッド
47	空気弁室	空気弁φ75・フタジ蓋	北 篠路5条10丁目	1947	99	特殊人孔	排水T字管φ100	北 北48条東1丁目	ビッド
48	空気管理	空気弁φ75・フタジ蓋	北 篠路5条0丁目	1947	100	特殊人孔	SUS管	北 麻生町8丁目	ビッド
49	排水管理	SⅡ形栓	北 篠路5条10丁目	1947	101	管理人孔	SⅡ形栓	北 麻生町8丁目	ビッド
50	空気弁室	空気弁φ75	北 篠路4条9丁目	1947					
51	管理人孔	SⅡ形栓	北 篠路4条8丁目	1947					
52	空気弁室	空気弁φ75	北 篠路4条8丁目	1947					
53	空気弁室	空気弁φ75	北 篠路3条8丁目	1947					
54	仕切/排水	中間弁φ250・排水弁φ100	北 篠路3条8丁目	1947					
55	管理人孔	SⅡ形栓	北 篠路3条8丁目	1947					