

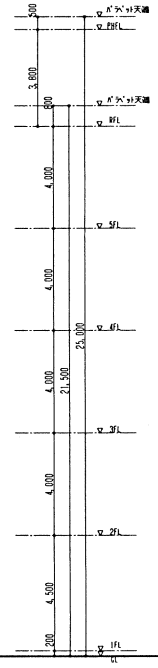
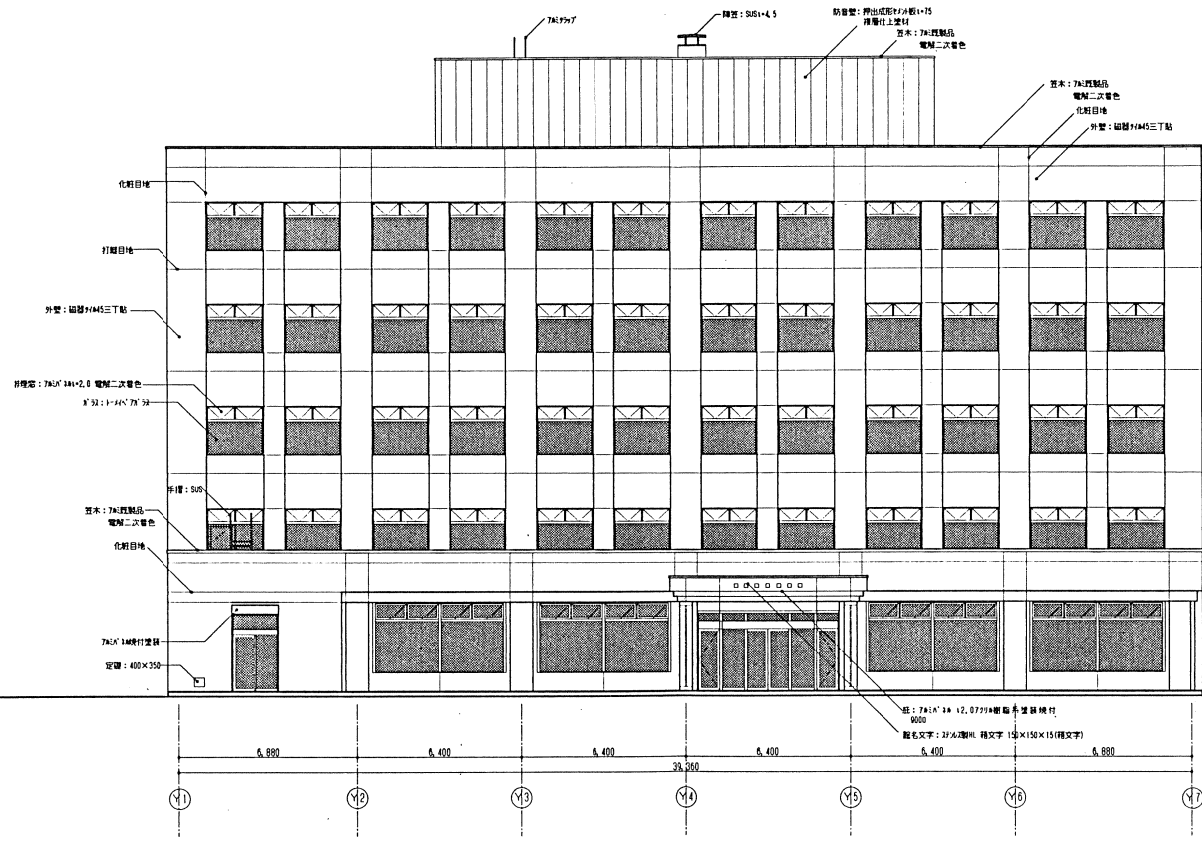


PH階 立面図

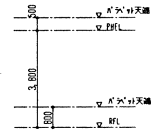

図面番号	札幌市下水道局庁舎新設工事
20	
	北側 立面図
概尺 1/100	設計者 札幌市建設局 法監和清
年月日	三菱・道開発特定共同企業体

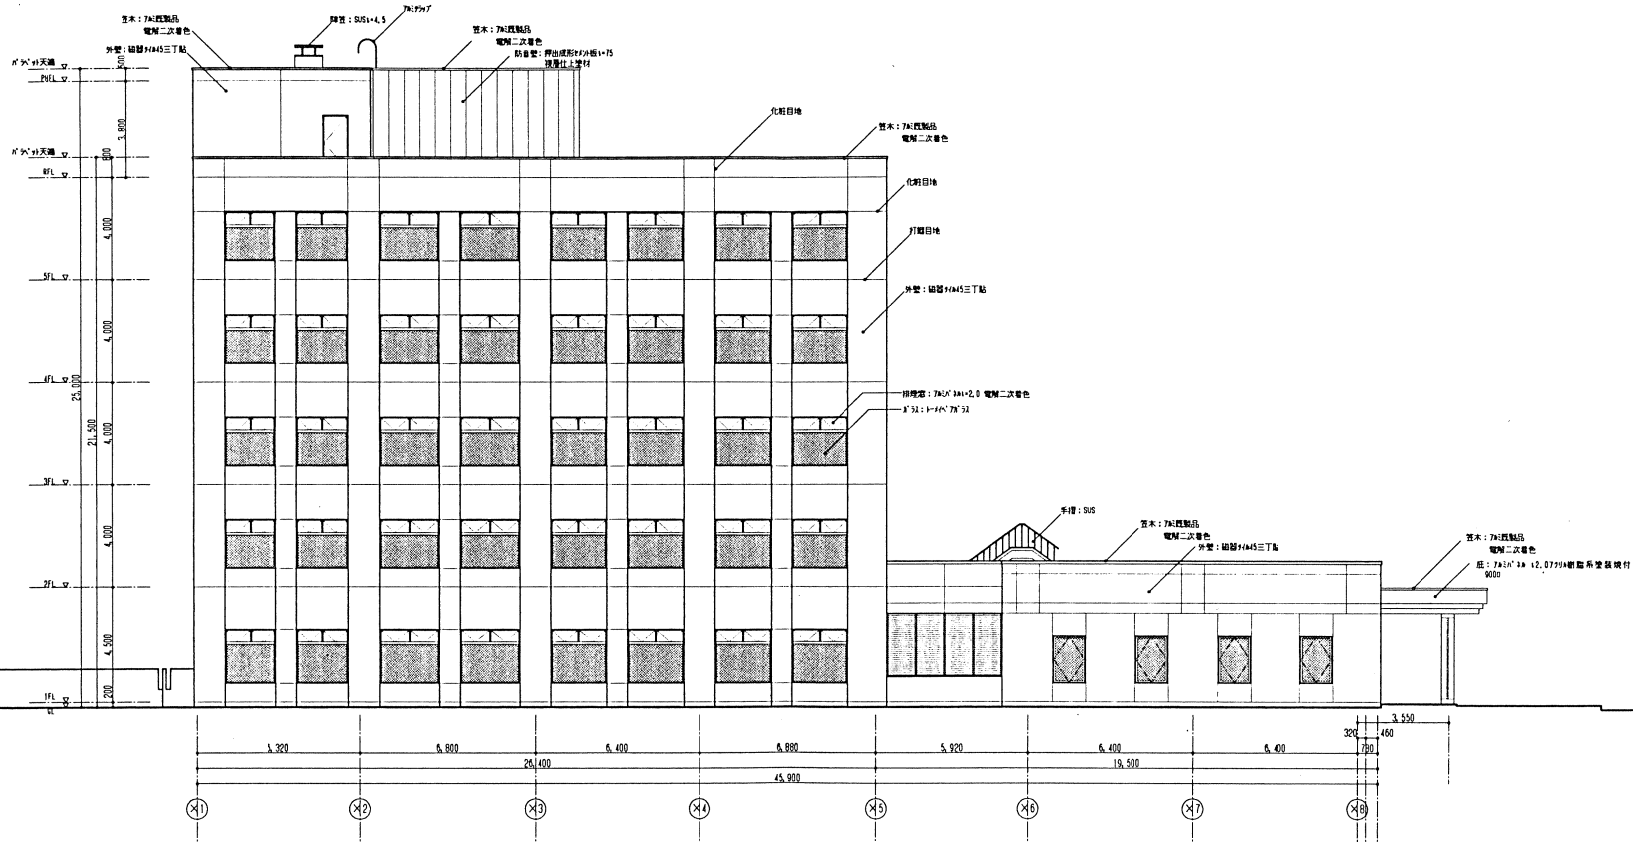

図面番号	22
東側立面図	
縮尺	1/100
設計者	住野洋一 佐藤和清
年月日	三菱・道開発特定共同企業体

