


伏古川南汚泥圧送管路マンホール設置位置図(1)

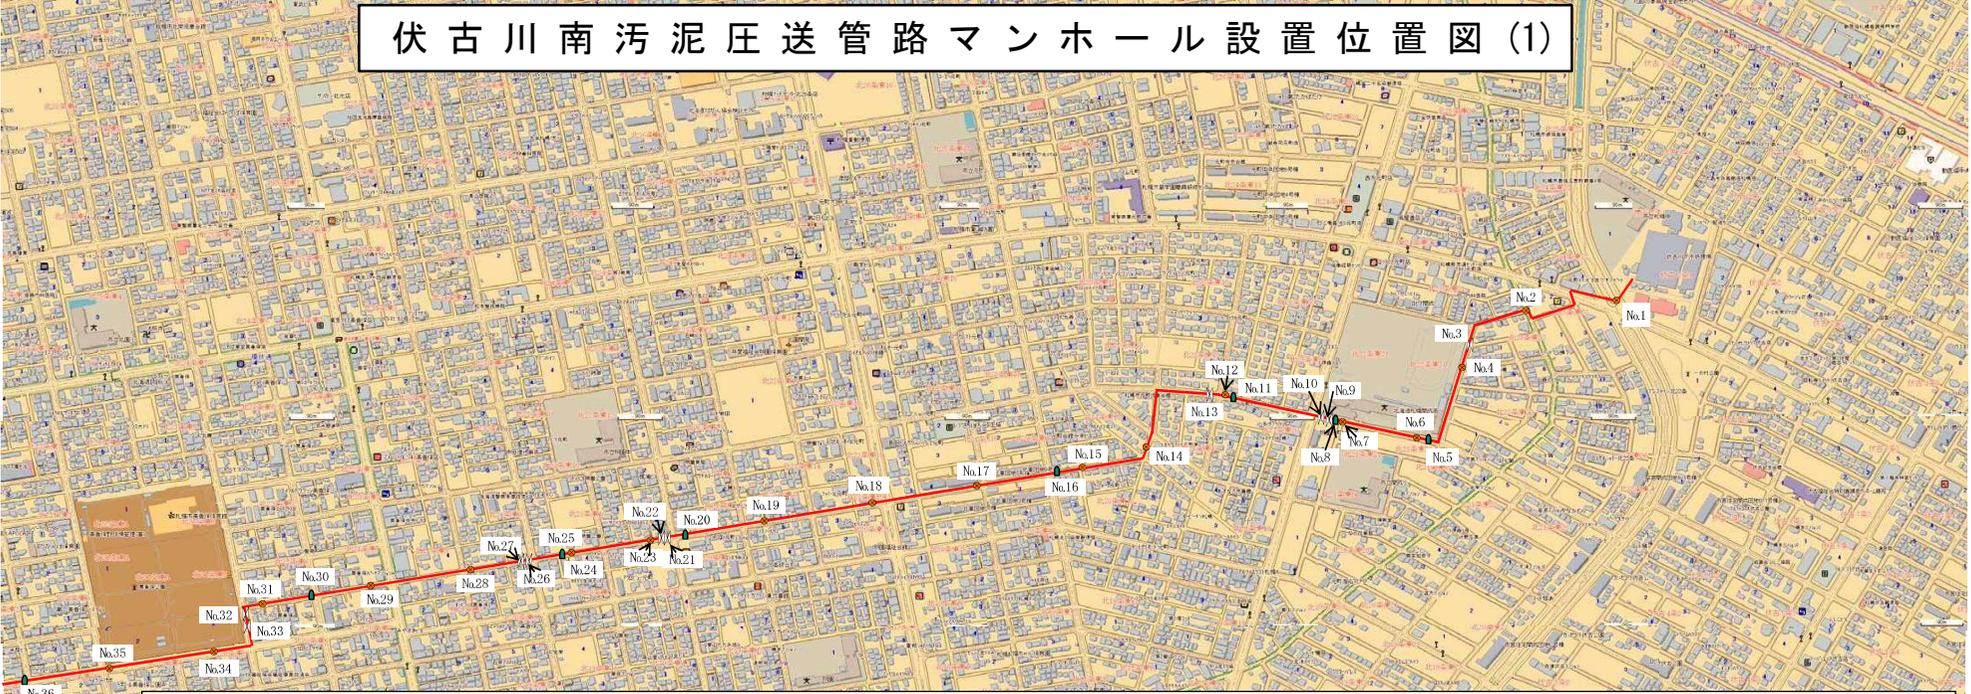

【区間：伏古川水再生プラザ ⇒ 新川水再生プラザ】 担当：創成川水処理センター

マンホール番号	マンホール名称	設置物	メーカー	住所	備考
1	1.4 管理人孔	SII形枠		町) 伏古8条1丁目	
2	1.6 管理人孔	SII形枠		町) 北23条東22丁目	
3	2.6 排水弁室	中間弁φ300・排水弁φ100	25.9	町) 北22条東21丁目	
4	1.4 管理人孔	SII形枠		町) 北22条東21丁目	
5	1.9 空気弁室	下水用空気弁φ75	25.9	町) 北22条東21丁目	
6	1.9 管理人孔	SII形枠		町) 北22条東21丁目	
7	1.7 管理人孔	SII形枠		町) 北22条東21丁目	
8	1.8 空気弁室	下水用空気弁φ75	25.9	町) 北22条東21丁目	
9	3.0 仕切弁室	中間弁φ300	25.9	町) 北22条東21丁目	
10	3.0 排水弁室	中間弁φ300・排水弁φ100	25.9	町) 北22条東21丁目	
11	1.3 空気弁室	下水用空気弁φ75	25.9	町) 北21条東20丁目	
12	1.3 管理人孔	SII形枠		町) 北21条東20丁目	
13	2.2 排水弁室	中間弁φ300・排水弁φ100	25.9	町) 北21条東19丁目	ビッド
14	2.4 管理人孔	SII形枠		町) 北21条東19丁目	ビッド
15	1.5 管理人孔	SII形枠		町) 北21条東18丁目	
16	1.4 空気弁室	下水用空気弁φ75	25.9	町) 北21条東18丁目	
17	2.1 管理人孔	SII形枠		町) 北21条東16丁目	ビッド
18	1.9 管理人孔	SII形枠		町) 北21条東15丁目	ビッド
19	2.0 管理人孔	SII形枠		町) 北21条東14丁目	ビッド
20	2.2 空気弁室	下水用空気弁φ75	25.9	町) 北21条東13丁目	ビッド
21	2.7 排水弁室	中間弁φ300・排水弁φ100	25.9	町) 北21条東12丁目	ビッド
22	2.6 仕切弁室	中間弁φ300	25.9	町) 北21条東12丁目	ビッド
23	1.7 管理人孔	SII形枠		町) 北20条東12丁目	ビッド
24	1.8 管理人孔	SII形枠		町) 北20条東10丁目	ビッド
25	1.7 空気弁室	下水用空気弁φ75	25.9	町) 北20条東10丁目	ビッド
26	2.4 排水弁室	中間弁φ300・排水弁φ100	25.9	町) 北20条東9丁目	ビッド
27	2.3 仕切弁室	中間弁φ300	25.9	町) 北20条東9丁目	ビッド
28	2.4 管理人孔	SII形枠		町) 北20条東9丁目	ビッド
29	1.7 管理人孔	SII形枠		町) 北20条東7丁目	
30	1.6 空気弁室	下水用空気弁φ75	25.9	町) 北20条東6丁目	

マンホール番号	マンホール名称	設置物	住所	備考
31	2.2 管理人孔	SII形枠	東) 北20条東6丁目	
32	2.4 排水弁室	中間弁φ300・排水弁φ100	東) 北20条東5丁目	
33	2.3 仕切弁室	中間弁φ300	東) 北20条東5丁目	
34	2.7 管理人孔	SII形枠	東) 北20条東5丁目	ビッド
35	2.8 管理人孔	SII形枠	東) 北20条東4丁目	ビッド
36	1.6 空気弁室	下水用空気弁φ75	東) 北20条東2丁目	ビッド
37	1.6 管理人孔	SII形枠	東) 北20条東2丁目	ビッド
38	2.5 排水弁室	中間弁φ300・排水弁φ100	東) 北20条東2丁目	ビッド
39	2.4 仕切弁室	中間弁φ300	東) 北20条東2丁目	ビッド
40	1.1 管理人孔	SII形枠	東) 北20条東2丁目	
41	1.7 管理人孔	SII形枠	東) 北19条東1丁目	ビッド
42	1.7 空気弁室	下水用空気弁φ75	東) 北19条東1丁目	ビッド
43	2.4 排水弁室	中間弁φ300・排水弁φ100	東) 北19条東1丁目	ビッド
44	2.3 仕切弁室	中間弁φ300	東) 北19条東1丁目	ビッド
45	2.2 管理人孔	SII形枠	東) 北19条東1丁目	ビッド
46	2.5 仕切弁室	中間弁φ300	東) 北19条東1丁目	ビッド
47	1.7 空気弁室	下水用空気弁φ75	東) 北19条東1丁目	ビッド
48	16.3 管理人孔	SII形枠	東) 北19条東1丁目	ビッド
49	16.9 管理人孔	SII形枠・排水弁φ100	北) 北18条西2丁目	ビッド(創成川)
50	1.9 管理人孔	SII形枠	北) 北18条西2丁目	ビッド
51	1.6 空気弁室	下水用空気弁φ75	北) 北18条西3丁目	ビッド
52	1.7 管理人孔	SII形枠	北) 北18条西3丁目	ビッド
53	3.1 管理人孔	SII形枠	北) 北19条西5丁目	ビッド
54	3.1 排水弁室	中間弁φ300・排水弁φ100	北) 北19条西5丁目	ビッド
55	3.0 仕切弁室	中間弁φ300	北) 北19条西5丁目	ビッド
56	1.9 管理人孔	SII形枠	北) 北19条西5丁目	ビッド
57	1.7 空気弁室	下水用空気弁φ75	北) 北19条西6丁目	ビッド
58	2.6 管理人孔	SII形枠	北) 北19条西6丁目	ビッド
59	2.3 管理人孔	SII形枠	北) 北21条西7丁目	ビッド
60	2.1 管理人孔	SII形枠	北) 北22条西7丁目	ビッド
61	2.3 排水弁室	中間弁φ300・排水弁φ100	北) 北22条西7丁目	ビッド
62	2.3 仕切弁室	中間弁φ300	北) 北22条西7丁目	ビッド
63	2.9 空気弁室	下水用空気弁φ75	北) 北22条西7丁目	ビッド
64	1.8 管理人孔	SII形枠	北) 北23条西7丁目	ビッド
65	2.7 管理人孔	SII形枠	北) 北23条西8丁目	ビッド

マンホール番号	マンホール名称	設置物	住所	備考
66	3.4 排水弁室	中間弁φ300・排水弁φ100	北) 北23条西8丁目	ビッド
67	3.4 仕切弁室	中間弁φ300	北) 北23条西8丁目	ビッド
68	2.2 管理人孔	SII形枠	北) 北23条西9丁目	ビッド
69	2.2 管理人孔	SII形枠	北) 北24条西9丁目	ビッド
70	1.3 管理人孔	SII形枠	北) 北25条西10丁目	ビッド
71	1.6 空気弁室	下水用空気弁φ75	北) 北25条西11丁目	ビッド
72	2.5 管理人孔	SII形枠	北) 北25条西12丁目	ビッド
73	2.7 排水弁室	中間弁φ300・排水弁φ100	北) 北25条西12丁目	ビッド
74	2.6 仕切弁室	中間弁φ300	北) 北24条西12丁目	ビッド
75	1.9 管理人孔	SII形枠	北) 北25条西13丁目	ビッド
76	1.9 空気弁室	下水用空気弁φ75	北) 北25条西13丁目	ビッド
77	1.9 管理人孔	SII形枠	北) 北25条西14丁目	ビッド
78	2.3 排水弁室	中間弁φ300・排水弁φ100	北) 北25条西14丁目	ビッド
79	2.2 仕切弁室	中間弁φ300	北) 北25条西14丁目	ビッド
80	2.2 管理人孔	SII形枠	北) 北25条西14丁目	ビッド
81	2.6 管理人孔	SII形枠	北) 北24条西16丁目	ビッド
82	2.5 空気弁室	下水用空気弁φ75	北) 北24条西16丁目	ビッド
83	2.6 仕切弁室	中間弁φ300	北) 北24条西16丁目	ビッド
84	新設緊急用	下流急排水用空気弁φ25	西) 八軒10条東3丁目	新川橋梁部
85	2.0 管理人孔	SII形枠	西) 八軒10条東2丁目	
86	2.3 排水弁室	中間弁φ300・排水弁φ100	西) 八軒10条東2丁目	
87	2.2 仕切弁室	中間弁φ300	西) 八軒10条東2丁目	
88	1.6 管理人孔	SII形枠	西) 八軒10条東1丁目	
89	1.6 管理人孔	SII形枠	西) 八軒10条東1丁目	
90	1.6 空気弁室	下水用空気弁φ75	西) 八軒10条西1丁目	
91	1.3 管理人孔	SII形枠	西) 八軒10条西2丁目	
92	1.5 管理人孔	SII形枠	西) 八軒10条西3丁目	
93	2.3 排水弁室	中間弁φ300・排水弁φ100	西) 八軒10条西3丁目	
94	2.2 仕切弁室	中間弁φ300	西) 八軒10条西3丁目	
95	1.7 空気弁室	下水用空気弁φ75	西) 八軒10条西4丁目	
96	2.1 管理人孔	SII形枠	西) 八軒10条西4丁目	
97	2.0 管理人孔	SII形枠	西) 八軒10条西5丁目	
98	2.3 排水弁室	中間弁φ300・排水弁φ100	西) 八軒10条西6丁目	
99	2.3 仕切弁室	中間弁φ300	西) 八軒10条西6丁目	
100	2.4 管理人孔	SII形枠	西) 八軒10条西6丁目	