



豊平川東汚泥圧送管路マンホール設置位置図(1)

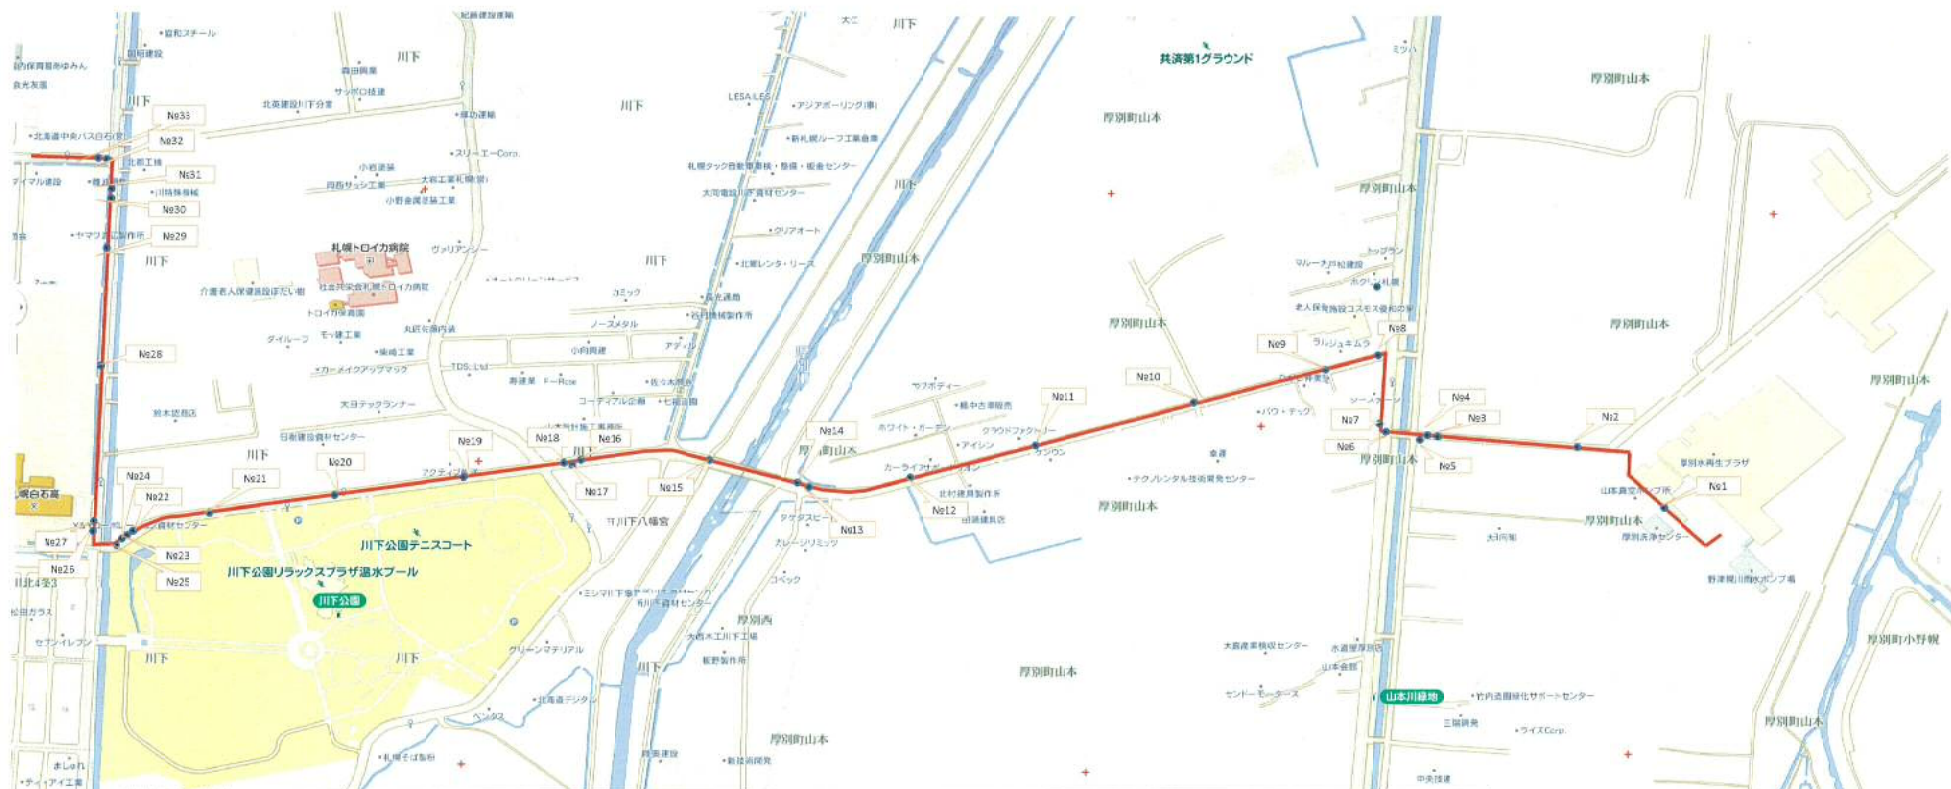

No.	マンホール 深さ 名称	設置物	メー カー	住 所	備考
1	2.25 空気・管理	4号 下水用空気弁φ75	妹タ	厚)厚別町山本	ビト
2	2.4 管理人孔	4号 K形栓		厚)厚別町山本	ビト
3	2.78 仕切弁室	4号 中間弁φ250	妹タ	厚)厚別町山本	ビト
4	6.96 排水弁室	3号 排水弁φ100		厚)厚別町山本	ビト
5	6.96 排水人孔	1号	妹タ	厚)厚別町山本	ビト
6	3.4 空気・管理	4号 下水用空気弁φ75		厚)厚別町山本	ビト
7	3.31 仕切弁室	4号 中間弁φ250		厚)厚別町山本	ビト
8	2.02 仕切・排水	4号 中間弁φ250、排水弁φ100		厚)厚別町山本	ビト
9	1.87 管理人孔	2号	妹タ	厚)厚別町山本	ビト
10	1.45 管理人孔	2号 K形栓	列モト	厚)厚別町山本	ビト
11	1.72 管理人孔	2号 K形栓		厚)厚別町山本	ビト
12	1.5 管理人孔	2号 K形栓		厚)厚別町山本	ビト
13	2.11 仕切弁室	2号 K形栓		厚)厚別町山本	ビト
14	1.71 空気・管理	2号 下水用空気弁φ75	妹タ	厚)厚別町山本	ビト
15	1.8 空気・管理	2号 下水用空気弁φ75		白)川下	ビト
16	2.09 仕切・排水	4号 K形栓		白)川下	ビト
17	2.39 排水人孔	1号 K形栓		白)川下	ビト

No.	マンホール 深さ 名称	設置物	メー カー	住 所	備考
18	1.72 空気・管理	2号 下水用空気弁φ75	妹タ	白)川下	ビト
19	1.3 管理人孔	2号 K形栓		白)川下	ビト
20	1.3 管理人孔	2号 排水弁φ100	妹タ	白)川下	ビト
21	1.78 管理人孔	2号 下水用空気弁φ75	妹タ	白)川下	ビト
22	2.18 仕切弁室	2号 K形栓		白)川下	ビト
23	2.2 空気・管理	2号 下水用空気弁φ75	妹タ	白)川下	ビト
24	9.3 排水弁室	3号 K形栓		白)川下	ビト
25	9.82 排水人孔	1号 K形栓		白)川下	ビト
26	2.05 仕切弁室	2号 K形栓		白)川下	ビト
27	2.05 空気・管理	2号 下水用空気弁φ75	妹タ	白)川下	ビト
28	1.85 管理人孔	2号 K形栓		白)川下	ビト
29	1.88 管理人孔	2号 K形栓		白)川下	ビト
30	6.2 排水弁室	2号 中間弁φ300・排水弁φ100	妹タ	白)川下	ビト
31	6.74 排水人孔	1号 K形栓		白)川下	ビト
32	2.15 仕切弁室	2号 中間弁φ300-K形栓	妹タ	白)川下	ビト
33	2.2 空気・管理	2号 下水用空気弁φ75	妹タ	白)川下	ビト


豊平川東汚泥圧送管路マンホール設置位置図(2)

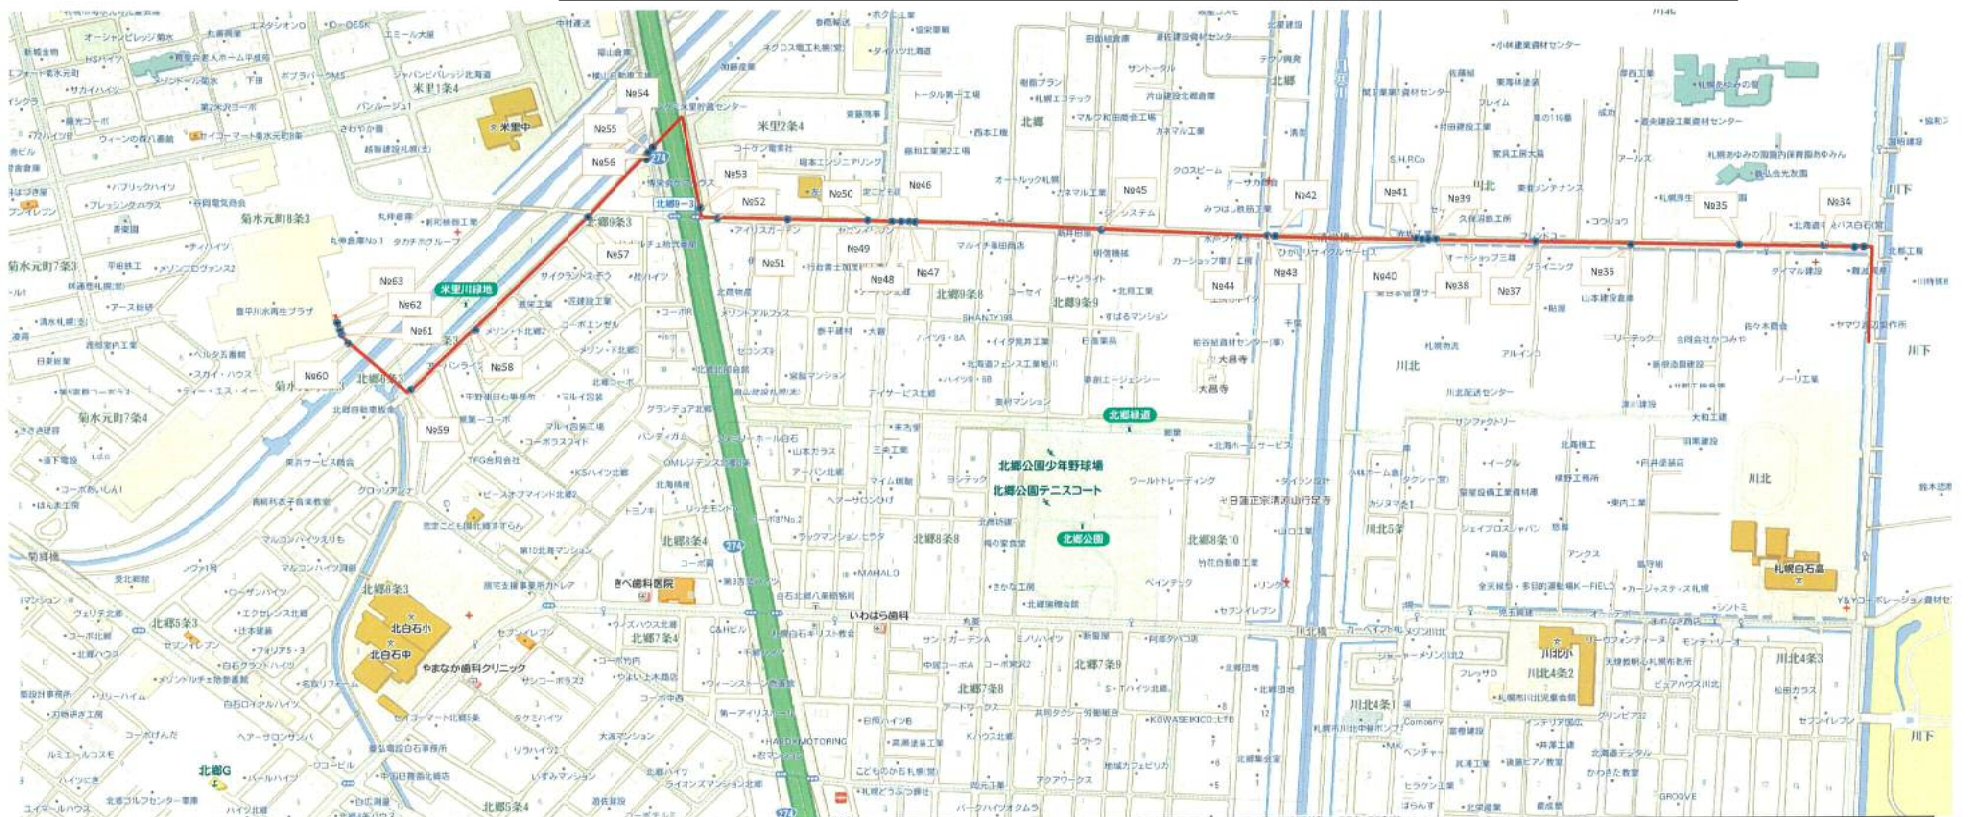

No.	マンホール 深さ 名称	設置物	メーカー	住所	備考
34	1.93 管理人孔	1号 K形枠・排水弁φ100	クワト	白)川下	ビツ
35	1.92 管理人孔	1号 K形枠	クワト	白)川下	
36	2.5 排水弁室	2号 下水用空気弁φ75	クワト	白)川下	
37	2.27 管理人孔	1号 中間弁φ300・排水弁φ100	クワト	白)川下	
38	2.53 管理人孔	2号 K形枠	クワタ	白)川下	ビツ
39	2.56 仕切弁室	2号 下水用空気弁φ75	クワタ	白)川下	ビツ
40	8.76 排水弁室	3号 中間弁φ300・K形枠	クワタ	白)川下	ビツ
41	9.27 排水人孔	1号 K形枠	クワタ	白)川下	ビツ
42	1.62 空気・管理	2号 下水用空気弁φ75	クワタ	白)北郷	ビツ
43	1.76 仕切弁室	2号 K形枠	クワタ	白)北郷	ビツ
44	1.65 排水弁室	2号	クワタ	白)北郷	
45	1.45 管理人孔	2号	クワタ	白)北郷	ビツ
46	1.75 仕切弁室	2号	クワタ	白)北郷	
47	1.78 空気・管理	2号 下水用空気弁φ75	クワタ	白)北郷	
48	6.6 排水弁室	2号	クワタ	白)北郷	ビツ
49	6.92 排水人孔	1号	クワタ	白)北郷	ビツ

No.	マンホール 深さ 名称	設置物	メーカー	住所	備考
50	1.45 管理人孔	2号	クワト	白)米里2条4丁目4	
51	1.97 空気・管理	2号 下水用空気弁φ75	クワト	白)米里2条4丁目2	ビツ
52	2.05 排水弁室	2号	クワト	白)米里2条4丁目1	
53	2.08 空気・管理	2号 下水用空気弁φ75	クワト	白)米里2条4丁目1	
54	1.42 管理人孔	2号	クワト	白)北郷9条3丁目2	ビツ
55	1.53 排水弁室	2号	クワト	白)北郷9条3丁目2	ビツ
56	1.47 排水人孔	1号	クワト	白)北郷9条3丁目2	ビツ
57	2.14 空気・管理	2号 下水用空気弁φ75	クワト	白)北郷9条3丁目1	ビツ
58	1.77 管理人孔	2号	クワト	白)北郷9条3丁目1	
59	2.03 仕切弁室	2号	クワタ	白)北郷9条3丁目1	ビツ
60	1.67 空気・管理	2号 下水用空気弁φ75	クワタ	白)菊水元町8条3丁目5	ビツ
61	14.4 排水弁室	3号	クワタ	白)菊水元町8条3丁目5	ビツ
62	15.1 排水人孔	1号	クワタ	白)菊水元町8条3丁目5	ビツ
63	1.67 仕切弁室	2号	クワタ	白)菊水元町8条3丁目5	ビツ

東西連絡汚泥圧送管路マンホール設置位置図

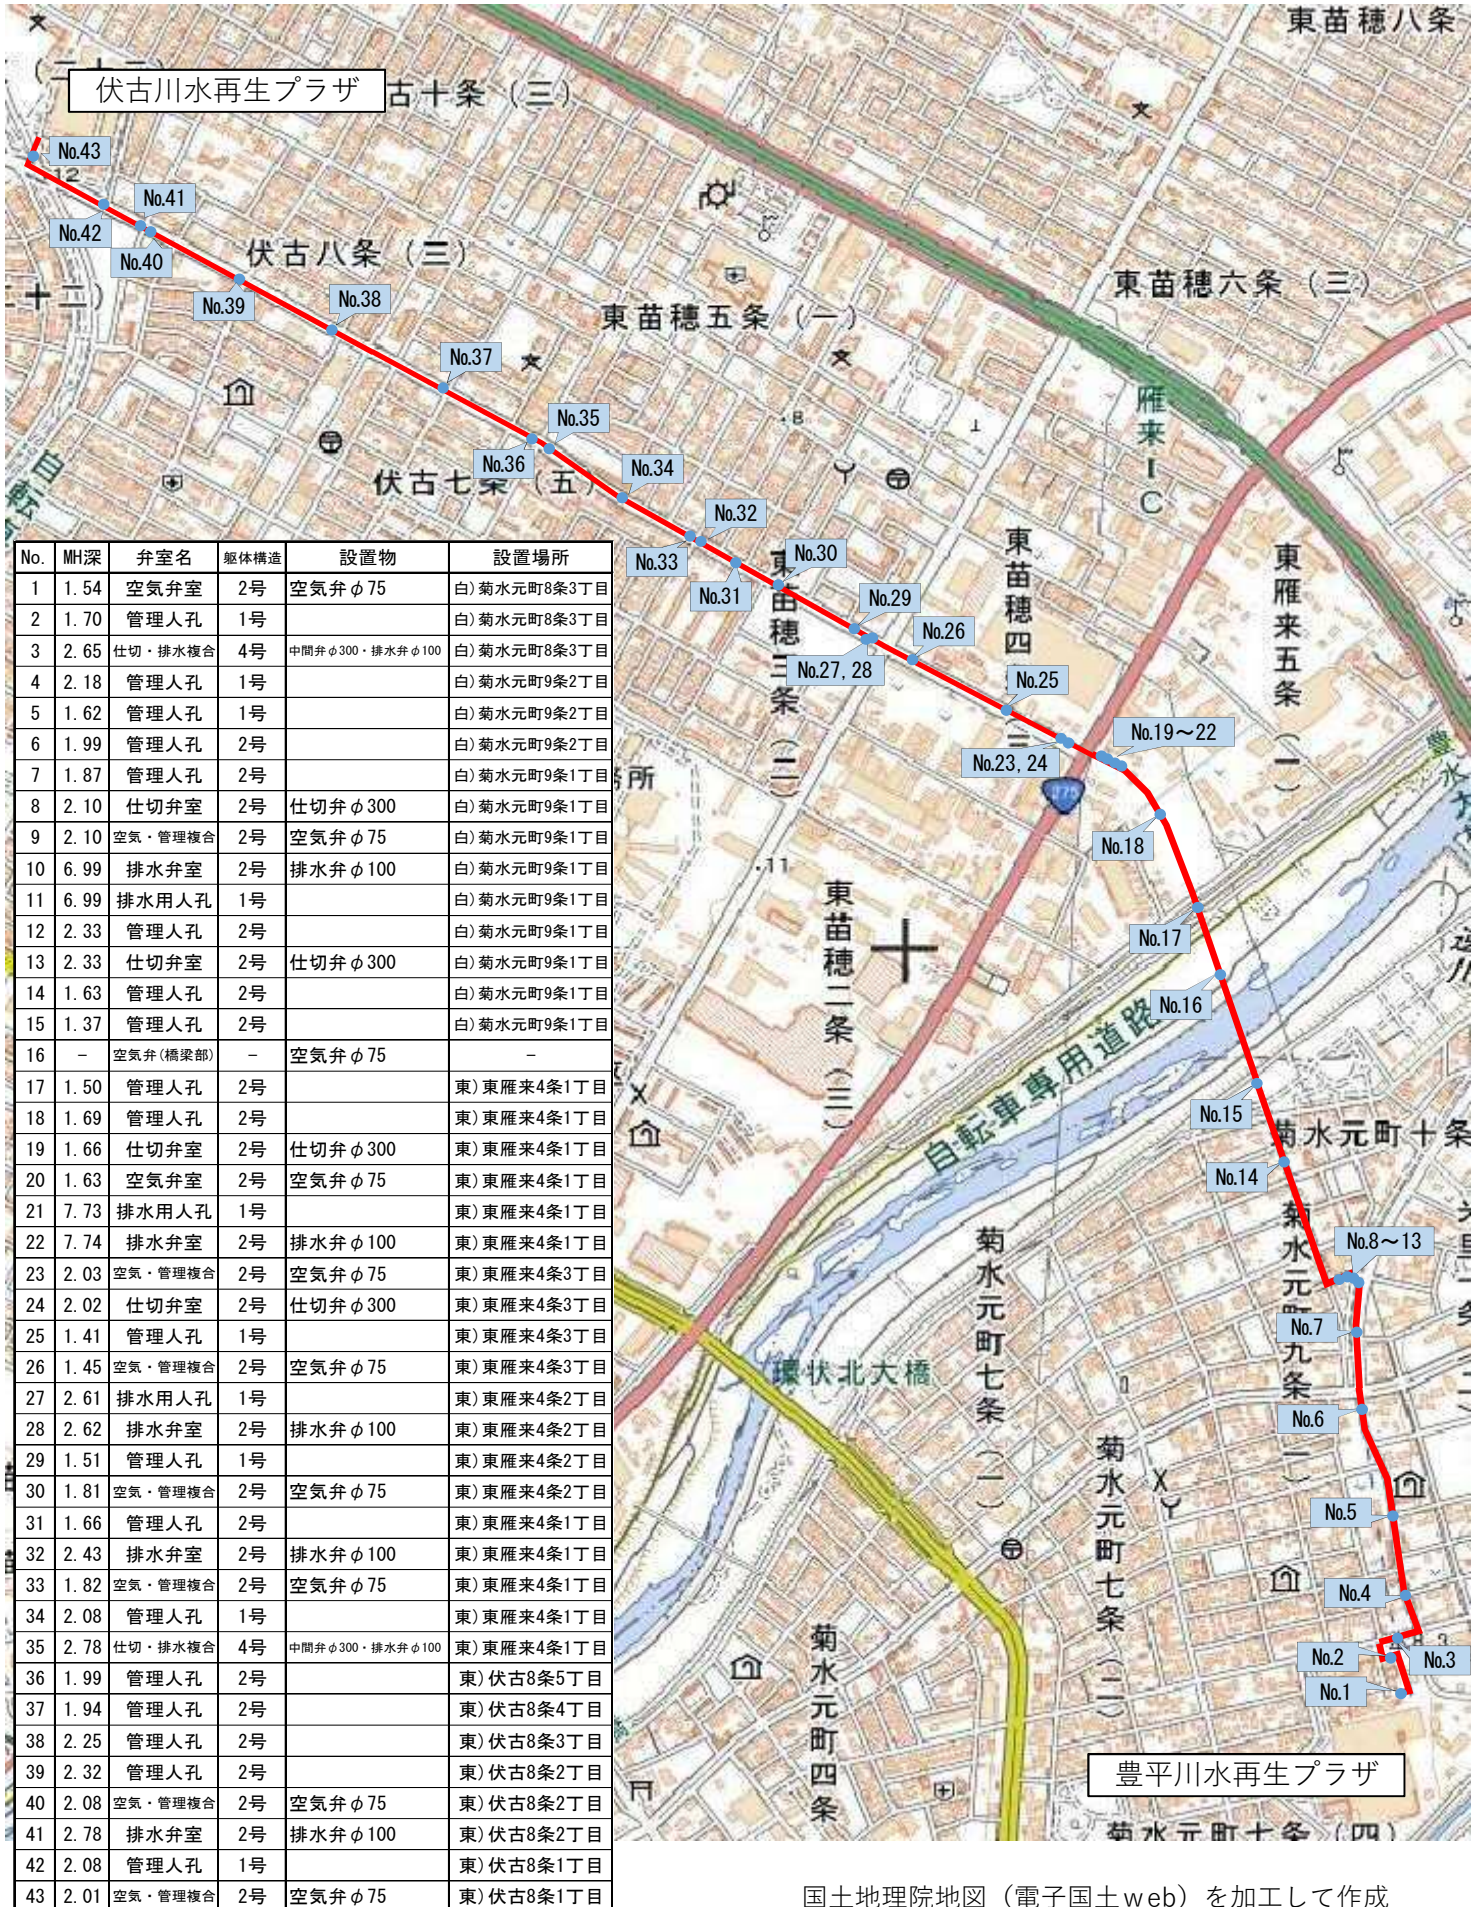

新川汚泥圧送管路マンホール設置位置図



- 管理人孔
- 空気弁室
- ▢ 排水弁室・仕切弁室

管廊部内設備一覧表

管廊内名	設置物	メーカー
1 仕切弁	中間弁φ390	マツダ
2 管理蓋	SII形径	
3 空気弁	下水用空気弁φ75	マツダ
4 管理蓋	SII形径	
5 空気弁	下水用空気弁φ75	マツダ
6 空気弁	下水用空気弁φ75	マツダ
7 管理蓋	SII形径	

新川処理場汚泥圧送管路マンホール設置一覧表


マンホールNo.	深	名称	住所	備考
1	2.3	管理人孔	西) 新川下水処理場内	
2	14.5	管理人孔	西) 新川下水処理場内	新川横断管(ビッド)
3	14.5	管理人孔	北) 新川1条6丁目	新川横断管(ビッド)
4		欠番		
5	1.8	空気弁室	北) 新川1条6丁目	
6	1.8	管理人孔	北) 新川1条6丁目	
7	1.8	排水弁室	北) 新川1条6丁目	
8	1.9	仕切弁室	北) 新川2条6丁目	
9	1.5	空気弁室	北) 新川2条6丁目	
10	5.6	管理人孔	北) 新川2条6丁目	新道横断管(ビッド)
11	5.6	管理人孔	北) 新川3条7丁目	新道横断管(ビッド)
12	1.8	空気弁室	北) 新川3条7丁目	
13	2.0	管理人孔	北) 新川3条7丁目	ビッド
14	2.3	管理人孔	北) 新川4条7丁目	ビッド
15	2.5	管理人孔	北) 新川4条7丁目	
16	2.1	空気弁室	北) 新川4条7丁目	
17	1.7	管理人孔	北) 新川4条8丁目	ビッド
18	1.9	管理人孔	北) 新川4条9丁目	ビッド
19	2.3	管理人孔	北) 新川4条11丁目	ビッド
20	2.1	管理人孔	北) 新野似1条12丁目	ビッド
21	2.1	管理人孔	北) 新野似1条12丁目	ビッド
22	1.7	空気弁室	北) 新野似1条13丁目	ビッド
23	1.7	管理人孔	北) 新野似1条13丁目	ビッド
24	3.2	排水弁室	北) 新川4条14丁目	ビッド
25	3.1	管理人孔	北) 新川4条14丁目	ビッド
26	1.6	空気弁室	北) 新川4条14丁目	ビッド
27	1.6	管理人孔	北) 新川4条14丁目	ビッド
28	2.4	管理人孔	北) 新川4条15丁目	
29	3.0	排水弁室	北) 新川4条16丁目	
30	2.9	管理人孔	北) 新川4条17丁目	
31	2.0	管理人孔	北) 新川4条17丁目	
32	1.8	管理人孔	北) 新川4条18丁目	
33	1.9	管理人孔	北) 新川4条19丁目	
34	1.9	排水弁室	北) 新川4条19丁目	ビッド
35	1.8	空気弁室	北) 新川4条20丁目	ビッド
36	1.7	空気弁室	北) 新川西1条1丁目	ビッド
37	2.0	排水弁室	北) 新川西2条1丁目	ビッド
38	0.9	空気弁室	北) 新川西2条1丁目	
39	1.6	空気弁室	北) 新川西2条1丁目	
40	3.2	排水弁室	北) 新川西2条1丁目	
41	1.9	管理人孔	北) 新川西2条2丁目	ビッド
42	1.8	空気弁室	北) 新川西2条3丁目	
43	1.8	管理人孔	北) 新川西2条3丁目	ビッド
44	2.6	仕切弁室	北) 新川西1条4丁目	ビッド
45	2.5	仕切弁室	北) 新川西1条4丁目	ビッド
46	2.0	管理人孔	北) 新川西1条4丁目	ビッド
47	1.9	空気弁室	北) 新川西1条5丁目	ビッド
48	2.4	仕切弁室	北) 新川西1条5丁目	ビッド
49	1.6	管理人孔	北) 新川西1条5丁目	ビッド
50	1.7	管理人孔	北) 新川西1条5丁目	ビッド

新川処理場汚泥圧送管路マンホール設置一覧表

マンホールNo.	深	名称	住所	備考
51	1.7	空気弁室	北) 新川西1条6丁目	ビッド
52	1.6	管理人孔	北) 新川西1条6丁目	ビッド
53	1.6	管理人孔	北) 新川西1条6丁目	ビッド
54		欠番	北) 新川西2条7丁目	13年7月：撤去
55		欠番	北) 新川西2条7丁目	13年7月：撤去
56	2.1	管理人孔	北) 新川西3条7丁目	ビッド
57	7.5	排水弁室	手稲前田	ビッド
58	2.2	管理人孔	手稲前田	
59	2.1	管理人孔	手稲前田	
60	2.1	管理人孔	手稲前田	
61	2.0	管理人孔	手稲前田	ビッド
62	2.0	管理人孔	手稲前田	
63	2.1	空気弁室	手稲前田	
64	2.0	管理人孔	手稲前田	ビッド
65	2.0	管理人孔	手稲前田	ビッド

マンホールNo.	深	名称	住所	備考
66	2.0	管理人孔	手稲前田	ビッド
67	3.0	排水弁室	手稲前田	
68	2.0	管理人孔	手稲前田	
69	2.0	管理人孔	手稲前田	
70	2.0	空気弁室	手稲前田	ビッド
71	2.0	管理人孔	手稲前田	
72	2.0	管理人孔	手稲前田	
73	2.0	排水弁室	手稲前田	
74	2.0	管理人孔	手稲前田	
75	2.0	管理人孔	手稲前田	
76	2.0	空気弁室	手稲前田	ビッド
77	2.0	管理人孔	手稲前田	
78	2.0	管理人孔	手稲前田	ビッド
79	2.0	管理人孔	手稲前田	
80	3.1	排水弁室	手稲前田	

マンホールNo.	深	名称	住所	備考
81	1.7	空気弁室	手稲前田	
82	14.5	管理人孔	手稲前田	新川横断
83	14.5	管理人孔	手稲前田	新川横断
84	14.5	管理人孔	手稲前田(手稲処理場内)	新川横断
85	1.9	空気弁室	手稲前田(手稲処理場内)	
86	2.4	排水弁室	手稲前田(手稲処理場内)	
87	2.0	管理人孔	手稲前田(手稲処理場内)	
88	2.2	排水弁室	手稲前田(手稲処理場内)	
89	1.8	管理人孔	手稲前田(手稲処理場内)	

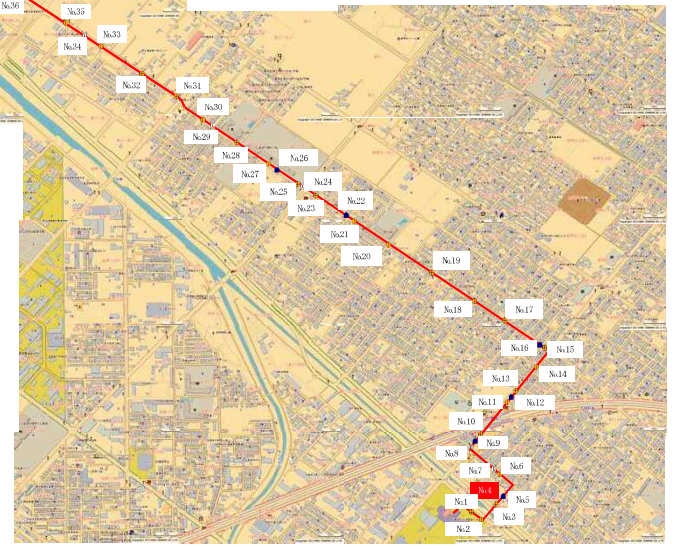

新川南汚泥圧送管路マンホール設置位置図(1)



新川南汚泥圧送管路人孔一覧表

建設年度	図面番号	人孔番号	名称	管径	管種	設置場所	備考
H.12	32603	1	管理人孔	1φ	2.80	西区八軒9条西7丁目	新川南管内
H.12	32603	2	排水弁室	1φ	3.44	排水弁φ150	西区八軒9条西7丁目
H.12	32603	3	管理人孔	1φ	1.50		西区八軒9条西7丁目
H.12	32603	4	管理人孔	1φ	1.50		西区八軒9条西7丁目
H.12	32604	5	管理人孔	1φ	2.00		西区八軒9条西7丁目-15
H.12	32604	6	電気・管理	3φ	2.10	下水用空気弁φ75	西区八軒9条西7丁目-15
H.14	35117	7	仕切・排水	4φ	2.09	管径φ400・排水弁φ150	西区八軒9条西7丁目-15
H.14	35118	8	管理人孔	1φ	1.50		西区八軒9条西7丁目-15
H.14	35119	9	管理人孔	1φ	1.50		西区八軒9条西7丁目-15
H.14	35120	10	電気弁	1φ	2.60		西区八軒9条西7丁目-15
H.12	32626	11	管理人孔	1φ	1.42		西区八軒11条西1丁目-20
H.12	32626	12	仕切弁室	4φ	3.16	管径φ400・排水弁φ150	西区八軒11条西1丁目-8
H.12	32626	13	管理人孔	2φ	1.90		西区八軒11条西1丁目-9
H.12	32626	14	排水弁室	2φ	2.38	排水弁φ100	西区八軒11条西1丁目-21
H.12	32626	15	管理人孔	1φ	1.92		西区八軒11条西1丁目-21
H.12	32627	16	電気・管理	2φ	1.95	下水用空気弁φ75	西区八軒10条西1丁目
H.12	32627	17	排水弁室	2φ	2.60	排水弁φ150	西区八軒10条西1丁目
H.12	32627	18	電気・管理	2φ	1.43	下水用空気弁φ75	西区八軒10条西1丁目-1
H.12	32649	19	管理人孔	1φ	1.91		西区八軒10条西1丁目-1
H.12	32649	20	仕切・排水	4φ	2.69	管径φ400・排水弁φ150	西区八軒10条西1丁目-2
H.12	32649	21	電気・管理	2φ	1.80	下水用空気弁φ75	西区八軒10条西1丁目-3
H.12	32649	22	管理人孔	2φ	1.88		西区八軒10条西1丁目-4
H.12	32649	23	電気・管理	2φ	1.80		西区八軒10条西1丁目-7
H.12	32649	24	電気・管理	2φ	1.72	下水用空気弁φ75	西区八軒10条西1丁目-1
H.12	32649	25	管理人孔	2φ	1.67		西区八軒10条西1丁目-3
H.12	32649	26	管理人孔	2φ	1.92		西区八軒10条西1丁目-10
H.12	32649	27	仕切弁室	4φ	2.33	管径φ400・排水弁φ150	西区八軒10条西1丁目
H.12	32649	28	電気・管理	2φ	1.57	下水用空気弁φ75	西区八軒10条西1丁目
H.12	32649	29	管理人孔	2φ	2.06		西区八軒10条西1丁目
H.12	32649	30	排水弁室	2φ	2.52	排水弁φ100	西区八軒10条西1丁目
H.16	038115	31	電気・管理	2φ	1.60	下水用空気弁φ75	クリモト
H.16	038115	32	管理人孔	2φ	2.15		西区八軒10条西1丁目
H.16	38453	33	仕切・排水	4φ	2.78	管径φ400・排水弁φ150	手稲区新寒5条1丁目
H.16	38453	34	管理人孔	2φ	1.93		手稲区新寒5条1丁目
H.16	38453	35	管理人孔	2φ	1.85		手稲区新寒5条1丁目
H.15	37246	36	管理人孔	2φ	1.75		手稲区新寒5条1丁目-4
H.15	37246	37	電気弁	2φ	2.30		手稲区新寒5条1丁目
H.15	37246	38	管理人孔	2φ	2.20		手稲区新寒5条1丁目
H.15	37197	39	管理人孔	2φ	2.42		手稲区前田1条2丁目
H.21	52112	40	管理人孔	1φ	1.90	管径φ400・排水弁φ150	手稲区前田1条2丁目
H.21	52112	41	仕切弁室	4φ	2.25		手稲区前田1条2丁目
H.21	52112	42	管理人孔	1φ	1.62		手稲区前田1条2丁目
H.21	52005	43	電気弁	1φ	1.65		手稲区前田1条2丁目
H.15	37247	44	管理人孔	2φ	2.20		手稲区前田1条3丁目
H.15	37247	45	管理人孔	2φ	2.20		手稲区前田1条3丁目
H.15	37247	46	仕切・排水	4φ	2.37	管径φ400・排水弁φ150	手稲区前田1条3丁目
H.12	32629	47	電気・管理	1φ	1.75	下水用空気弁φ75	手稲区前田1条6丁目
H.12	32629	48	排水弁室	2φ	2.20	排水弁φ100	手稲区前田1条7丁目-2φ
H.12	32629	49	管理人孔	2φ	1.55		手稲区前田1条7丁目-2φ
H.12	32629	50	管理人孔	2φ	1.47		手稲区前田1条7丁目-1φ

建設年度	図面番号	人孔番号	名称	管径	管種	設置場所	備考
H.14	35272	51	電気・管理	2φ	1.57	下水用空気弁φ75	手稲区前田1条10丁目-2φ
H.14	35272	52	管理人孔	2φ	1.66		手稲区前田1条10丁目-2φ
H.16	38450	53	電気・管理	2φ	1.85	下水用空気弁φ75	手稲区前田1条10丁目-2φ
H.16	38450	54	電気・管理	2φ	1.78	下水用空気弁φ75	手稲区前田1条10丁目-2φ
H.16	38450	55	電気・管理	2φ	1.78	下水用空気弁φ75	手稲区前田1条10丁目-2φ
H.16	38450	56	電気・管理	2φ	1.78	下水用空気弁φ75	手稲区前田1条10丁目-2φ
H.16	38450	57	管理人孔	2φ	2.60		手稲区前田2条11丁目-1
H.12	32610	58	管理人孔	2φ	3.20		手稲区前田2条11丁目-3φ
H.12	32610	59	排水弁室	2φ	2.90	排水弁φ100	手稲区前田2条11丁目-3φ
H.12	32610	60	管理人孔	2φ	1.95		手稲区前田2条12丁目
H.12	32609	61	管理人孔	2φ	1.80		手稲区前田1条12丁目-15φ
H.12	32609	62	排水弁室	2φ	2.75	排水弁φ100	手稲区前田2条12丁目-11φ
H.12	32608	63	管理人孔	2φ	1.90		手稲区前田2条12丁目-12φ
H.12	32608	64	電気弁室	2φ	1.55	下水用空気弁φ75	手稲区前田4条14丁目-14φ
H.12	32608	65	排水弁室	3φ	2.25	排水弁φ100	手稲区前田4条15丁目
H.12	32607	66	管理人孔	2φ	2.30		手稲区前田4条15丁目-7φ
H.12	32607	67	管理人孔	2φ	1.70		手稲区前田4条15丁目-3φ
H.12	32607	68	電気弁室	2φ	1.95	下水用空気弁φ75	手稲区前田5条15丁目-20φ
H.12	32606	69	排水弁室	2φ	2.90	排水弁φ100	手稲区前田16丁目
H.12	32606	70	管理人孔	2φ	2.00		手稲区前田16丁目-2φ
H.12	32606	71	電気弁室	2φ	1.75	下水用空気弁φ75	手稲区前田16丁目-2φ
H.12	32605	72	管理人孔	2φ	2.23		手稲区前田17丁目
H.12	32605	73	排水弁室	4φ	3.55	排水弁φ150	手稲区前田17丁目
H.12	32605	74	管理人孔	2φ	1.66		手稲区前田17丁目
H.15	37229	75	管理人孔	2φ	1.72		手稲区前田19丁目-1φ
H.15	37229	76	管理人孔	2φ	1.55		手稲区前田19条1丁目
H.15	37229	77	電気弁	2φ	2.00		手稲区前田19条1丁目
H.15	37229	78	管理人孔	1φ	2.00		手稲区前田19条1丁目-2φ
H.15	37229	79	仕切弁室	4φ	2.25	管径φ400・排水弁φ150	手稲区前田19条1丁目-2φ
H.16	38498	80	管理人孔	1φ	1.10		手稲区前田19条1丁目-8φ
H.18	51005	81	管理人孔	1φ	2.05		手稲区前田11条1丁目
H.18	51005	82	電気・管理	2φ	1.67	下水用空気弁φ75	手稲区前田11条1丁目
H.19	51004	83	管理人孔	1φ	2.05		手稲区前田12条1丁目
H.17	39229	84	管理人孔	1φ	2.00		手稲区前田12条1丁目
H.17	39229	85	仕切弁室	3φ	1.95	管径φ400・排水弁φ150	手稲区前田12条1丁目
H.17	39229	86	仕切・排水	4φ	7.80		手稲区手稲山口
H.17	39229	87	電気・管理	2φ	1.20	下水用空気弁φ75	手稲区手稲山口
H.18	39229	88	管理人孔	2φ	1.88		手稲区手稲山口

