


新川南汚泥圧送管路マンホール設置位置図(2)



手 稲 汚 泥 圧 送 管 路 マ ン ホ ー ル 設 置 位 置 図


マンホール		弁 室 名	設 置 場 所	設置物	メーカー	記 事 欄
No.	深					
No.1	1.5	空気弁室	手稲区手稲山口332(再生プラザ内)	仕切弁	クボタ	φ 75補修弁付
No.2	1.5	管理人孔	手稲区手稲山口332(再生プラザ内)	管理蓋		
No.3	2.0	排水弁室	手稲区手稲山口332(再生プラザ内)	仕切弁	クボタ	φ 100排水弁

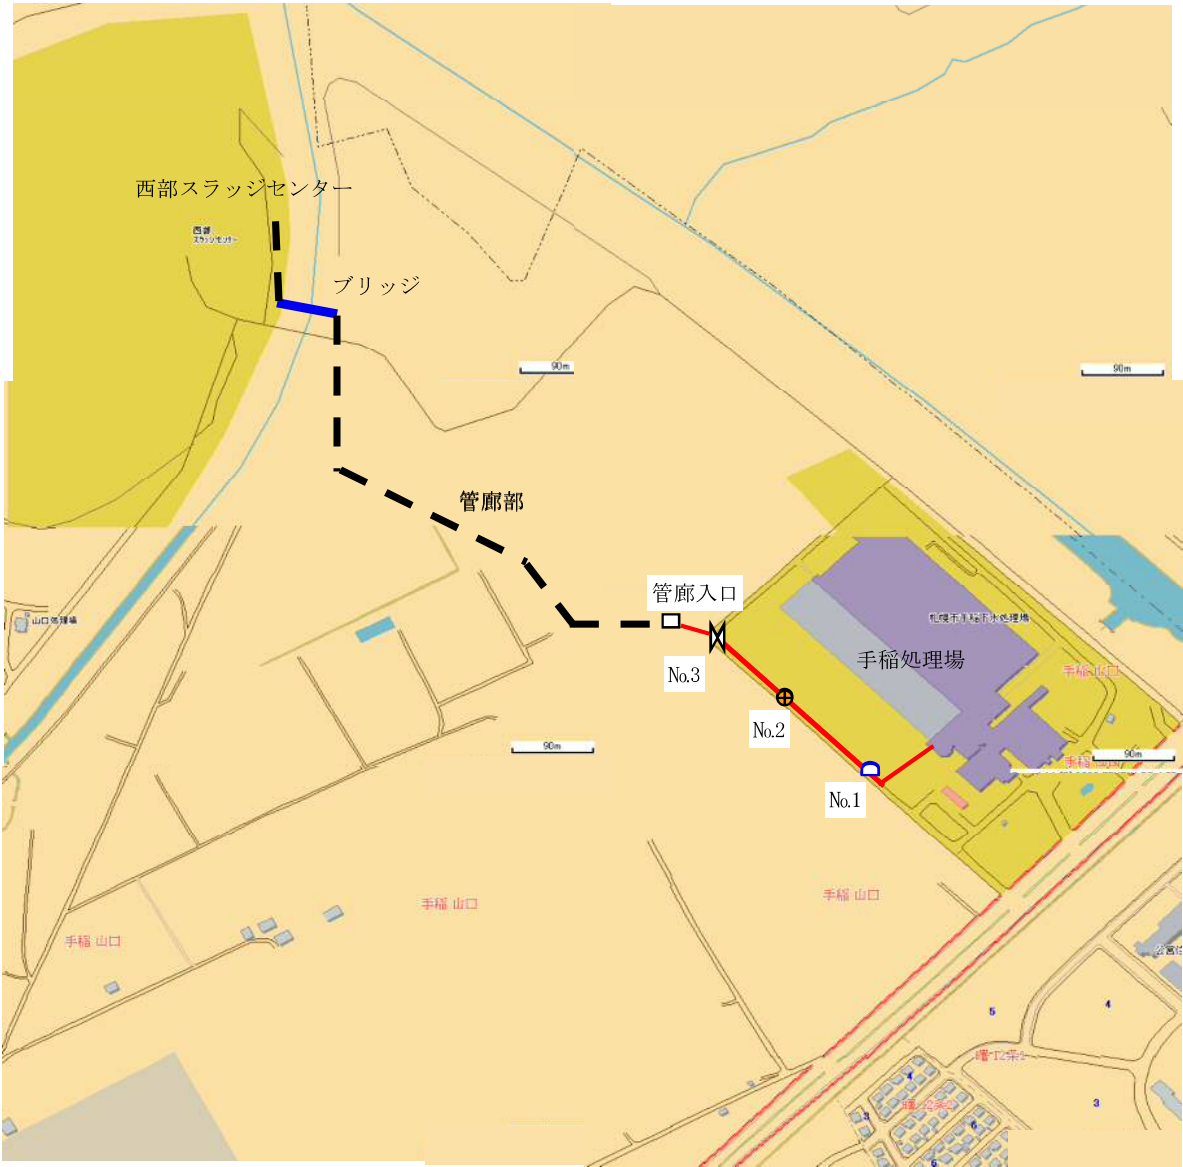

茨戸汚泥圧送管路マンホール設置位置図(1)



茨戸汚泥圧送管路マンホール設置位置図（2）

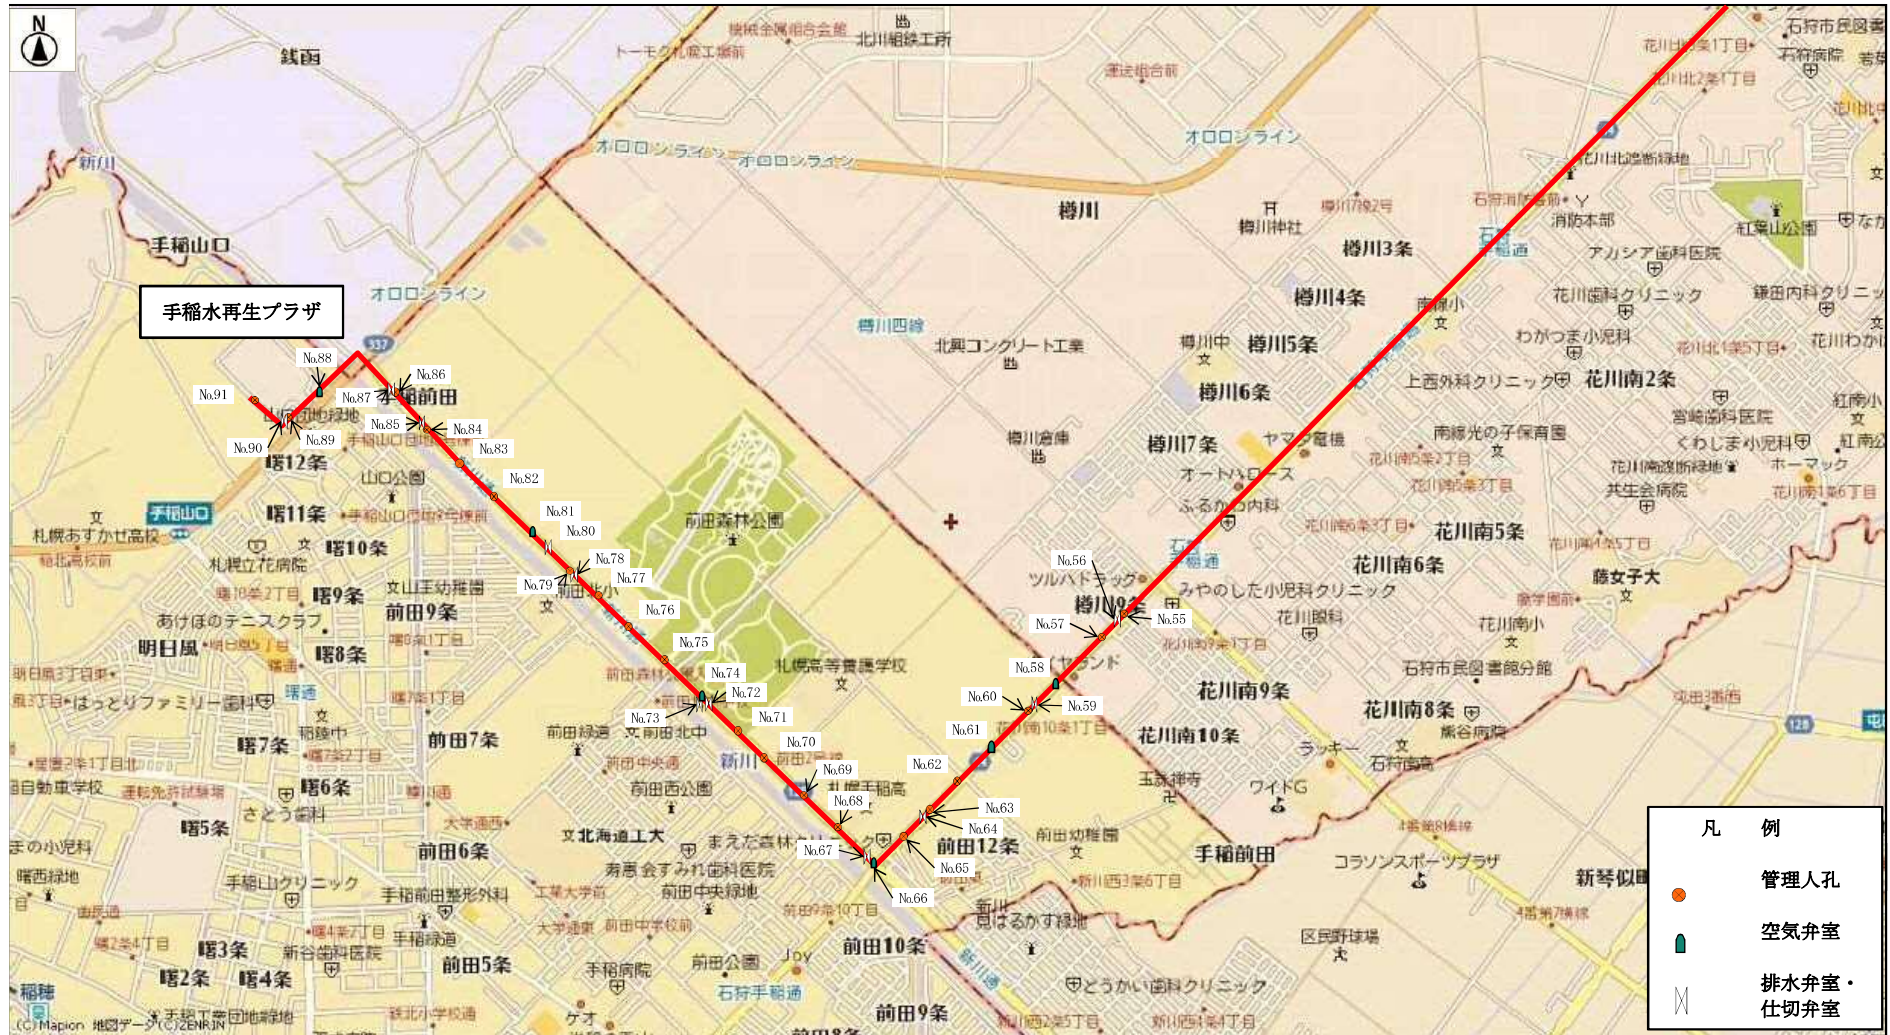

西部スラッジセンター送排水管路(旧)マンホール設置位置図


マンホール		弁室名	設置場所	設置物	メーカー	記事欄
No.	深					
No.1	2.1	空気弁室	手稲区 手稲山口 (西部スラッジ内)	空気弁	クリモト	φ75補修弁付
No.2	2.1	空気弁室	手稲区 手稲山口 (西部スラッジ内)	空気弁	クリモト	φ75補修弁付
No.3	11.5	管理人孔	手稲区 手稲山口 (濁川左岸堤防)	仕切弁		特殊人孔
No.4	11.5	管理人孔	手稲区 手稲山口 (濁川右岸堤防)	仕切弁		特殊人孔
No.5	2.4	空気弁室	手稲区 手稲山口 (ブリッジ横)	空気弁	クリモト	φ75補修弁付
No.6	2.8	空気弁室	手稲区 手稲山口 (ブリッジ横)	空気弁	クリモト	φ75補修弁付
No.7	2.4	管理人孔	手稲区 手稲山口 (旧道入口付近)	管理蓋		
No.8	2.8	管理人孔	手稲区 手稲山口 (旧道入口付近)	管理蓋		
No.9	3.5	管理人孔	手稲区 手稲山口 (新川河川道路上)	管理蓋		
No.10	2.5	管理人孔	手稲区 手稲山口 (手稲水再生プラザ内)	管理蓋		
No.11	2.5	管理人孔	手稲区 手稲山口 (手稲水再生プラザ内)	管理蓋		
No.12	2.5	管理人孔	手稲区 手稲山口 (手稲水再生プラザ内)	管理蓋		
No.13	2.5	管理人孔	手稲区 手稲山口 (手稲水再生プラザ内)	管理蓋		

- 圧送管名称と管径
- 1) φ300排水管 1本

2) φ350排水管 1本


3) φ250二次処理水管 2本

4) φ200砂ろ過水管 1本

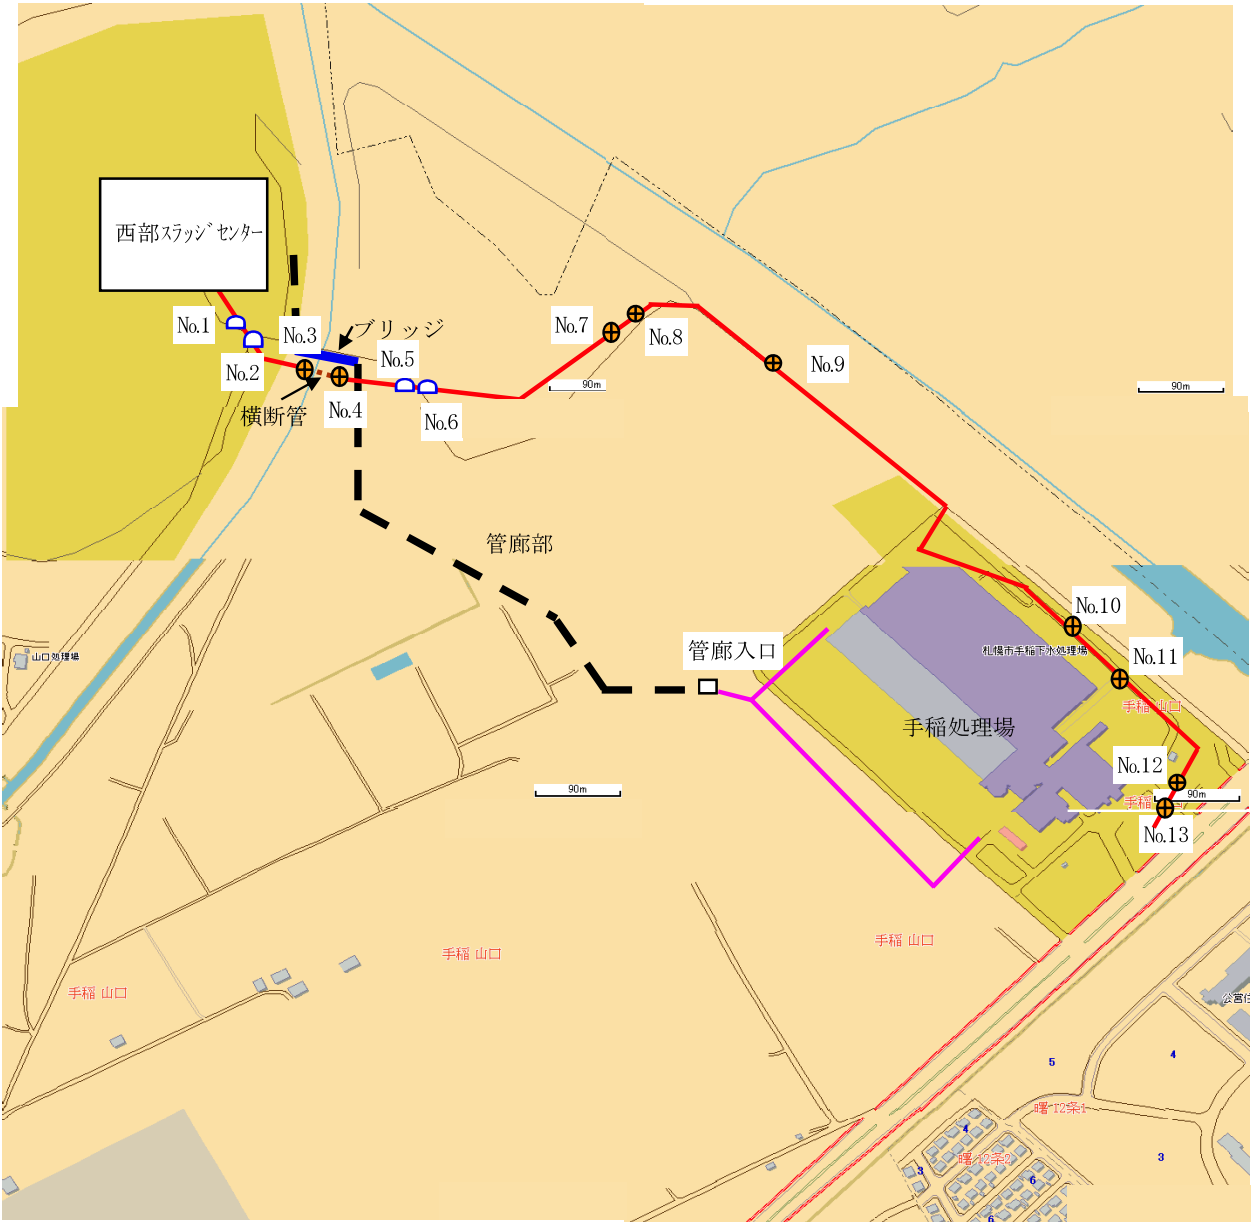

西部スラッジセンター送排水管路(新)マンホール設置位置図

マンホール		弁室名	設置場所	設置物	メーカー	記事欄
No.	深					
No.1	1.5	空気弁室	手稲区 手稲山口 (西部スラッジ内)	空気弁	クボタ	φ 500排水管
No.2	1.5	空気弁室	手稲区 手稲山口 (西部スラッジ内)	空気弁	クボタ	φ 500二次処理水管
No.3	2.5	制水弁室	手稲区 手稲山口 (西部スラッジ内)	仕切弁	クボタ	
No.4	1.5	空気弁室	手稲区 手稲山口332(水再生プラザ内)	空気弁	クボタ	φ 500二次処理水管
No.5	1.5	空気弁室	手稲区 手稲山口333(水再生プラザ内)	空気弁	クボタ	φ 300二次処理水管
No.6	1.5	空気弁室	手稲区 手稲山口334(水再生プラザ内)	空気弁	クボタ	φ 600排水管
No.7	1.5	空気弁室	手稲区 手稲山口335(水再生プラザ内)	空気弁	クボタ	φ 500排水管

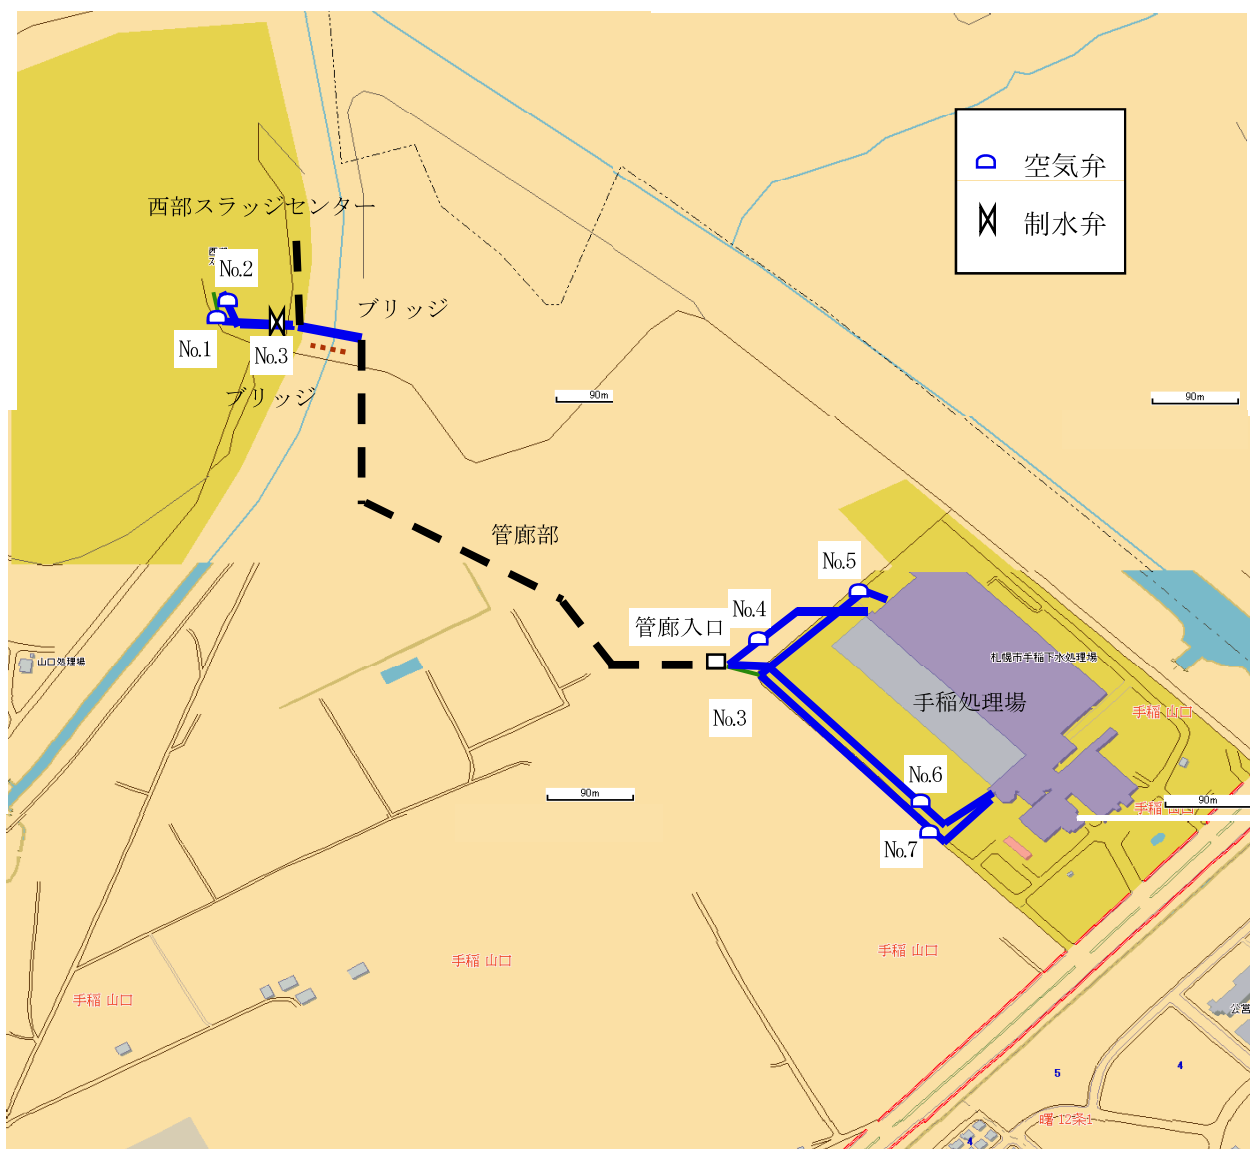


簾舞ポンプ場汚水圧送管路(旧)マンホール設置位置図

マンホール		弁室名	設置場所	設置物	メーカー	記事欄
No.	深					
No.1	1.4m	空気弁室	南区 簾舞2条4丁目	空気弁	クリモト	φ75補修弁付
No.2	2.1m	排水弁室	南区 簾舞1条4丁目	仕切弁	クボタ	φ100排水弁
No.3	1.5m	空気弁室	南区 簾舞1条2丁目	空気弁	クリモト	φ75補修弁付
No.4	5.2m	排水弁室	南区 簾舞1条2丁目	仕切弁	クボタ	φ100排水弁
No.5	1.4m	管理人孔	南区 簾舞1条2丁目	仕切弁	クボタ	φ100排水弁
No.6	4.8m	管理人孔	南区 簾舞1条2丁目			吐出口




簾舞ポンプ場汚水圧送管路（新）マンホール設置位置図

マンホール		弁室名	設置場所	設置物	メーカー	記事欄	マンホール		弁室名	設置場所	設置物	メーカー	記事欄
No.	人孔深						No.	人孔深					
No.1	1.1m	管理人孔	南区 簾舞1条4丁目				No.6	1.1m	管理人孔	南区 藤野2条12丁目			φ100排水弁
No.2	1.2m	空気弁室	南区 簾舞1条2丁目	空気弁	クリモト	φ75補修弁付	No.7	1.2m	排水弁室	南区 藤野2条12丁目	仕切弁	クリモト	
No.3	1.9m	管理人孔	南区 簾舞1条2丁目				No.8	1.3m	管理人孔	南区 藤野2条12丁目			
No.4	1.3m	空気弁室	南区 簾舞1条1丁目	空気弁	クリモト	φ75補修弁付	No.9	1.4m	管理人孔	南区 藤野2条12丁目			
No.5	1.4m	管理人孔	南区 藤野2条13丁目				No.10	1.6m	管理人孔	南区 藤野2条10丁目			放流口

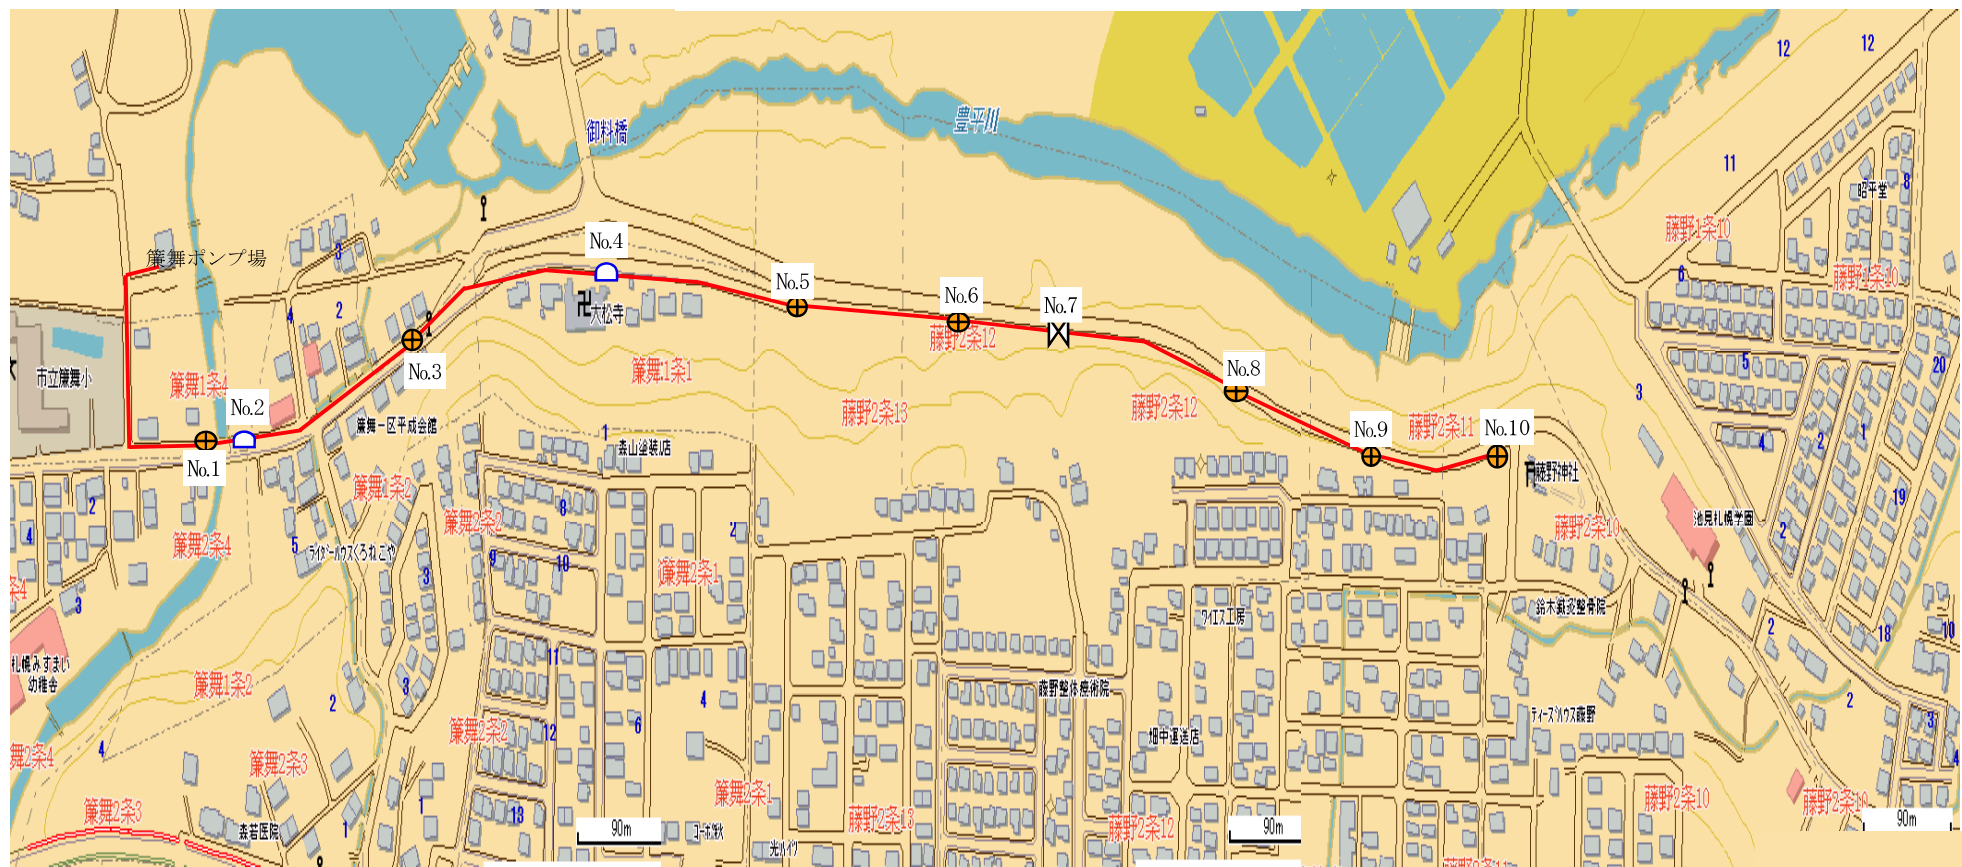

藤野ポンプ場汚水圧送管路(旧)マンホール設置位置図

マンホール		弁 室 名	設 置 場 所	設 置 物	メーカ	記 事 欄
No.	人孔深					
No.1	12.7m	管理人孔	南区 藤野1条6丁目			
No.2	8.4m	管理人孔	南区 藤野2条6丁目			
No.3	2.5m	管理人孔	南区 藤野2条5丁目			放流口

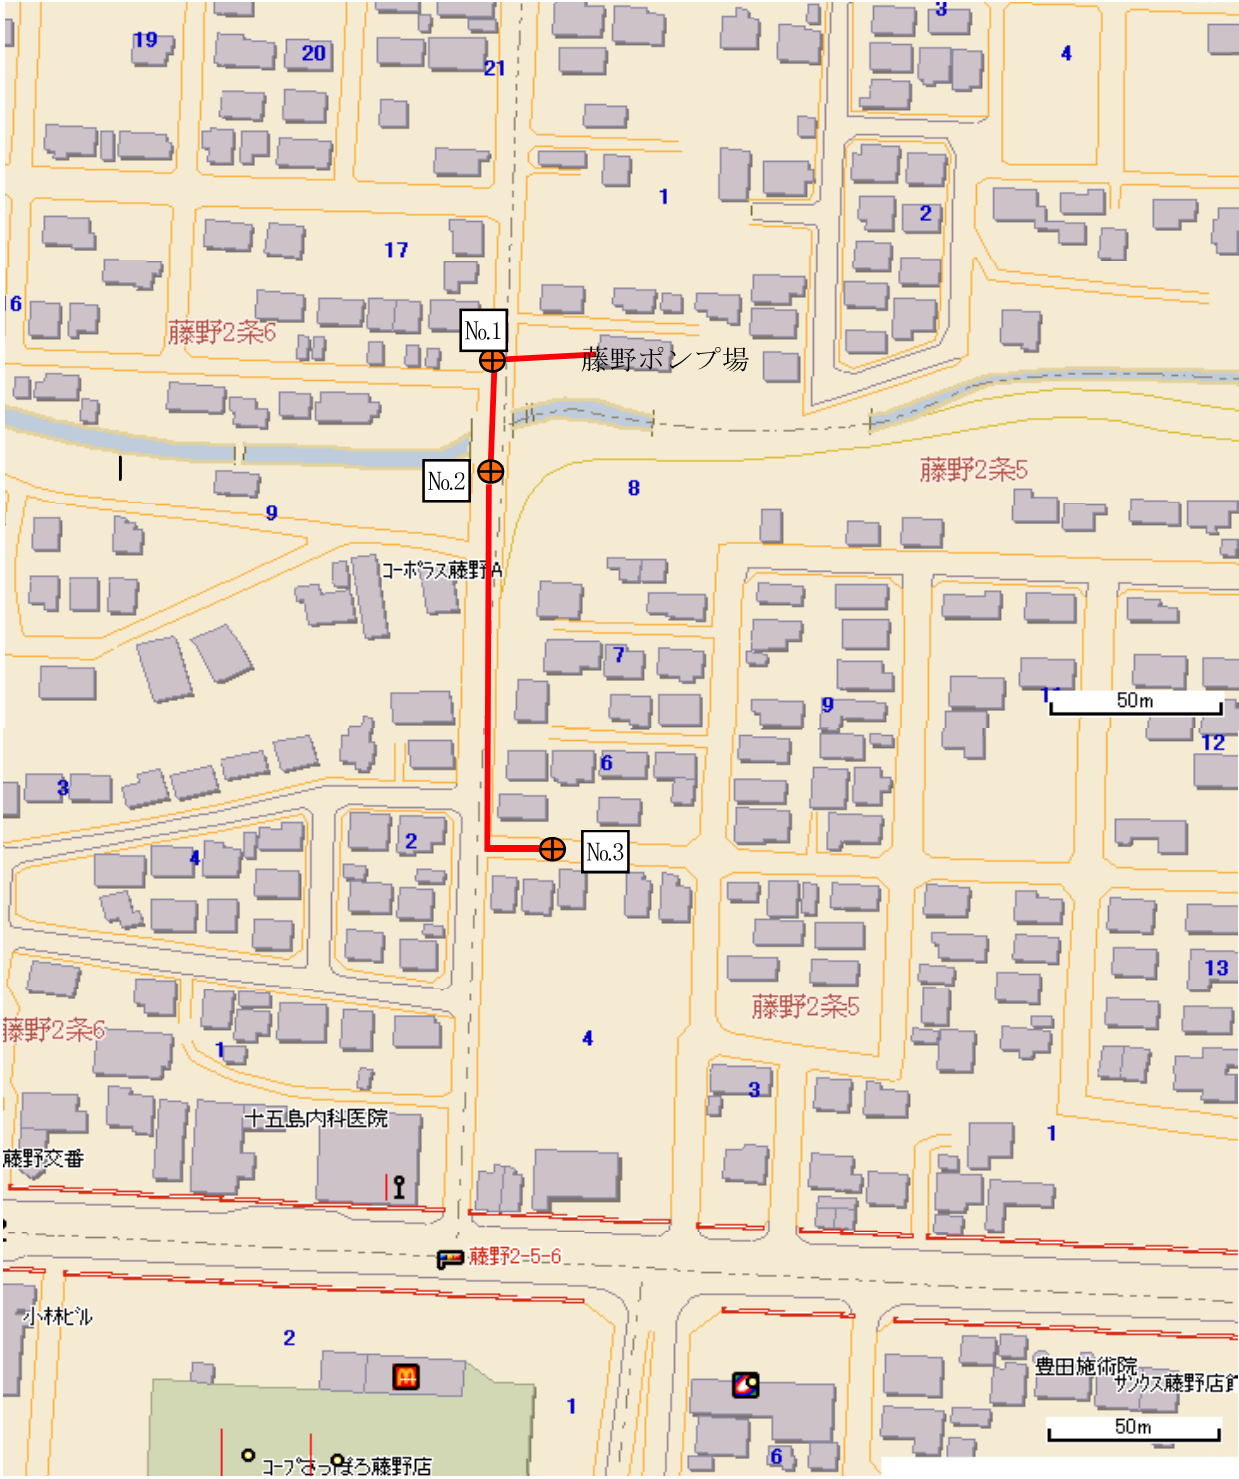

藤野ポンプ場汚水圧送管路(新)マンホール設置位置図



南区藤野2条6丁目付近

縮尺 1 / 2,000 60m