


新琴似北流雪溝送水管路マンホール設置位置図



屯田地区小河川送水管路マンホール設置位置図


マンホール No.	人孔深	弁 室 名	設 置 場 所
No.1	3.0m	排水弁室	北区麻生町7丁目 (球場駐車場)
No.2	3.1m	管理人孔	北区麻生町7丁目 (球場駐車場)
No.3	2.5m	空気弁室	北区麻生町7丁目
No.4	3.8m	排水弁室	北区麻生町7丁目
No.5	2.3m	空気弁室	北区麻生町7丁目
No.6	2.5m	管理人孔	北区屯田1条1丁目
No.7	2.4m	管理人孔	北区屯田1条2丁目
No.8	2.0m	消火栓室	北区屯田2条4丁目
No.9	2.0m	消火栓室	北区屯田2条5丁目
No.10	2.0m	分水弁室	北区屯田2条5丁目
No.11	2.0m	消火栓室	北区屯田3条5丁目

マンホール No.	人孔深	弁 室 名	設 置 場 所
No.12	2.0m	消火栓室	北区屯田3条5丁目
No.13	2.0m	消火栓室	北区屯田4条5丁目
No.14	2.0m	消火栓室	北区屯田4条5丁目
No.15	2.7m	分水弁室	北区屯田5条5丁目
No.16	2.8m	排水弁室	北区屯田6条5丁目 (みずほ東公園)
No.17	2.5m	分配槽	北区屯田6条5丁目 (みずほ東公園)
No.18	2.9m	排水弁室	北区屯田6条5丁目 (みずほ東公園)
No.19	2.5m	仕切弁室	北区屯田7条丁目
No.20	2.4m	空気弁室	北区屯田6条3丁目
No.21	2.3m	仕切弁室	北区屯田6条9丁目 (みずほ西公園)

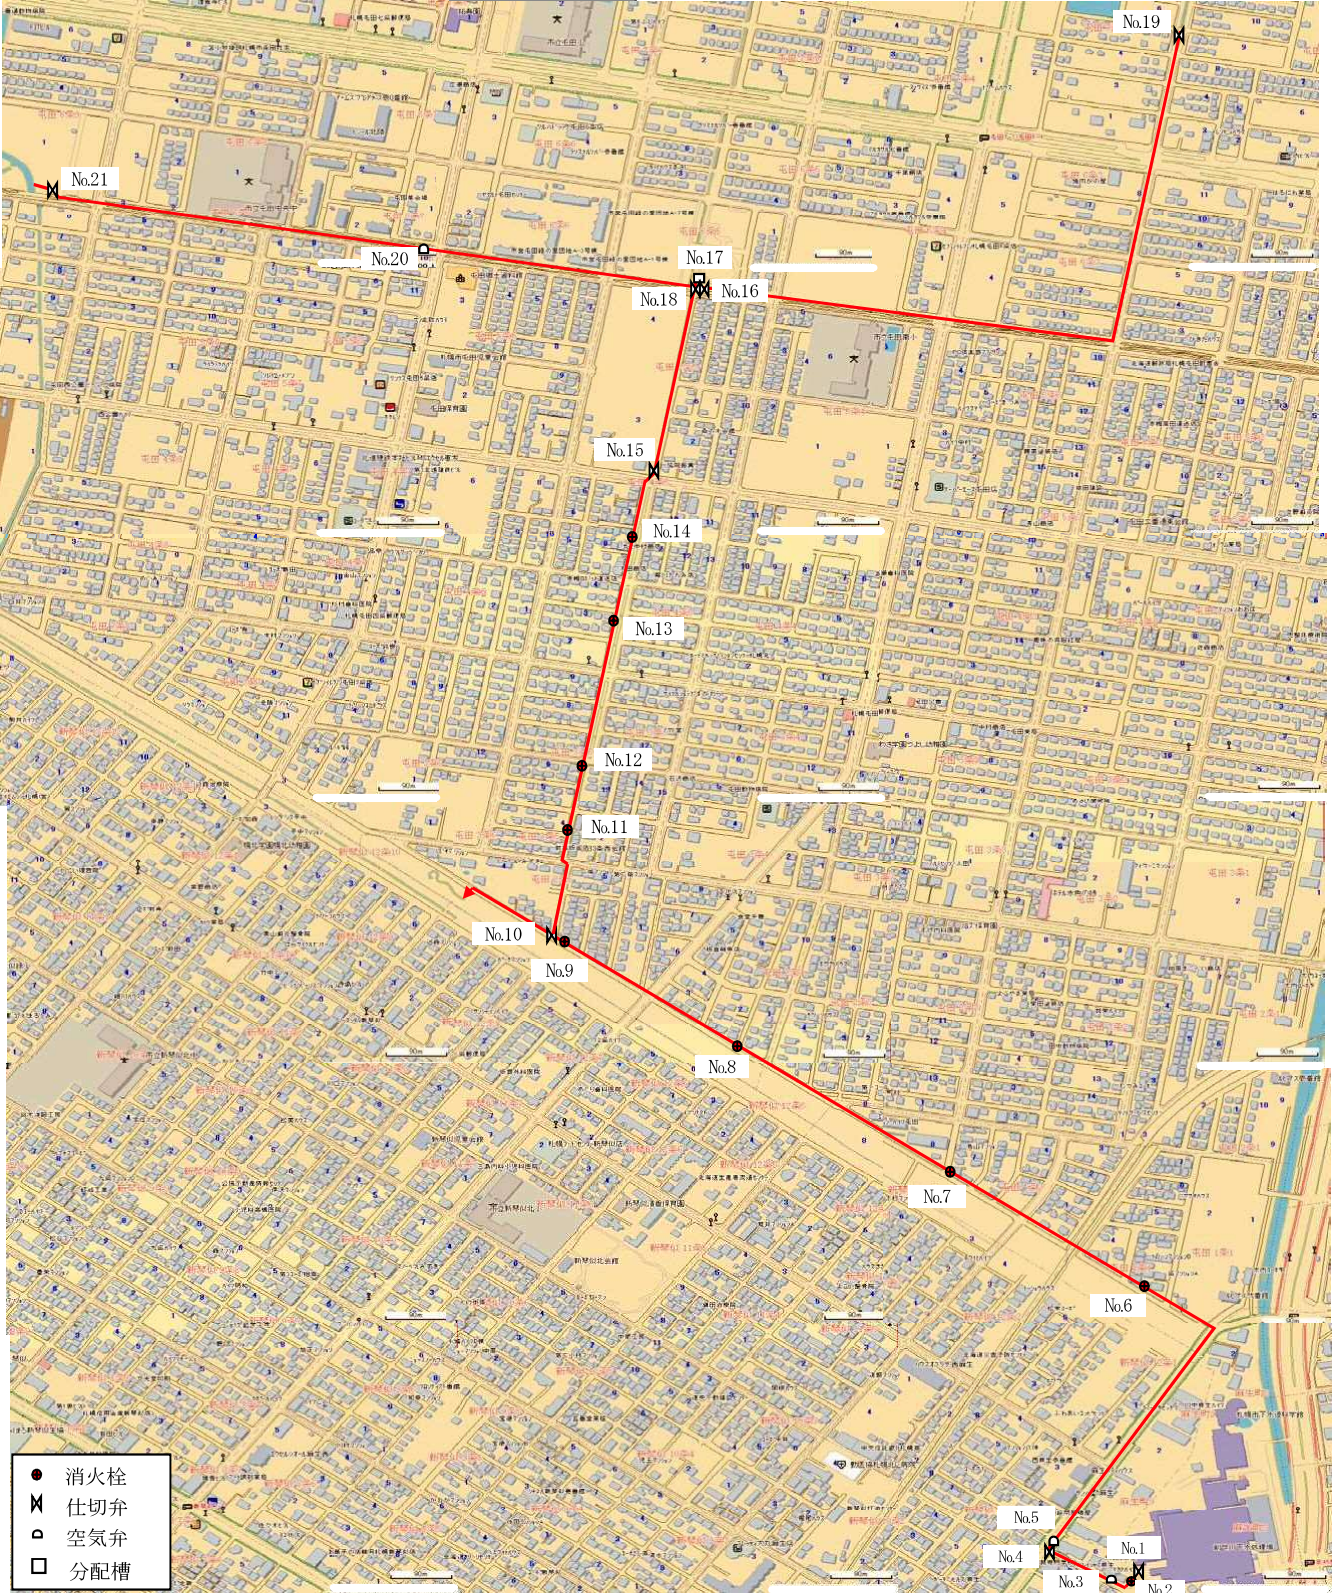


発寒流雪溝送水管路マンホール設置位置図


マンホール		弁室名	設置場所	設置物	メーカー	記事欄
No.	人孔深					
No.1		欠番				
No.2	2.0m	空気弁室	西区八軒9条7丁目 (処理場内)	空気弁	マエサワ	φ 75補修弁付
No.3	2.0m	空気弁室	西区八軒9条7丁目	空気弁	マエサワ	φ 75補修弁付
No.4	3.0m	排水弁室	西区八軒5条8丁目	仕切弁	マエサワ	φ 200排水弁
No.5	2.8m	仕切弁室	西区八軒5条8丁目	仕切弁	マエサワ	φ 500区間弁
No.6	3.0m	空気弁室	西区発寒10条2丁目 (跨線橋下)	空気弁	マエサワ	φ 75補修弁付
No.7	3.0m	仕切弁室	西区発寒10条2丁目 (跨線橋下)	仕切弁	マエサワ	φ 500区間弁
No.8	2.0m	空気弁室	西区発寒5条3丁目	空気弁	マエサワ	φ 75補修弁付

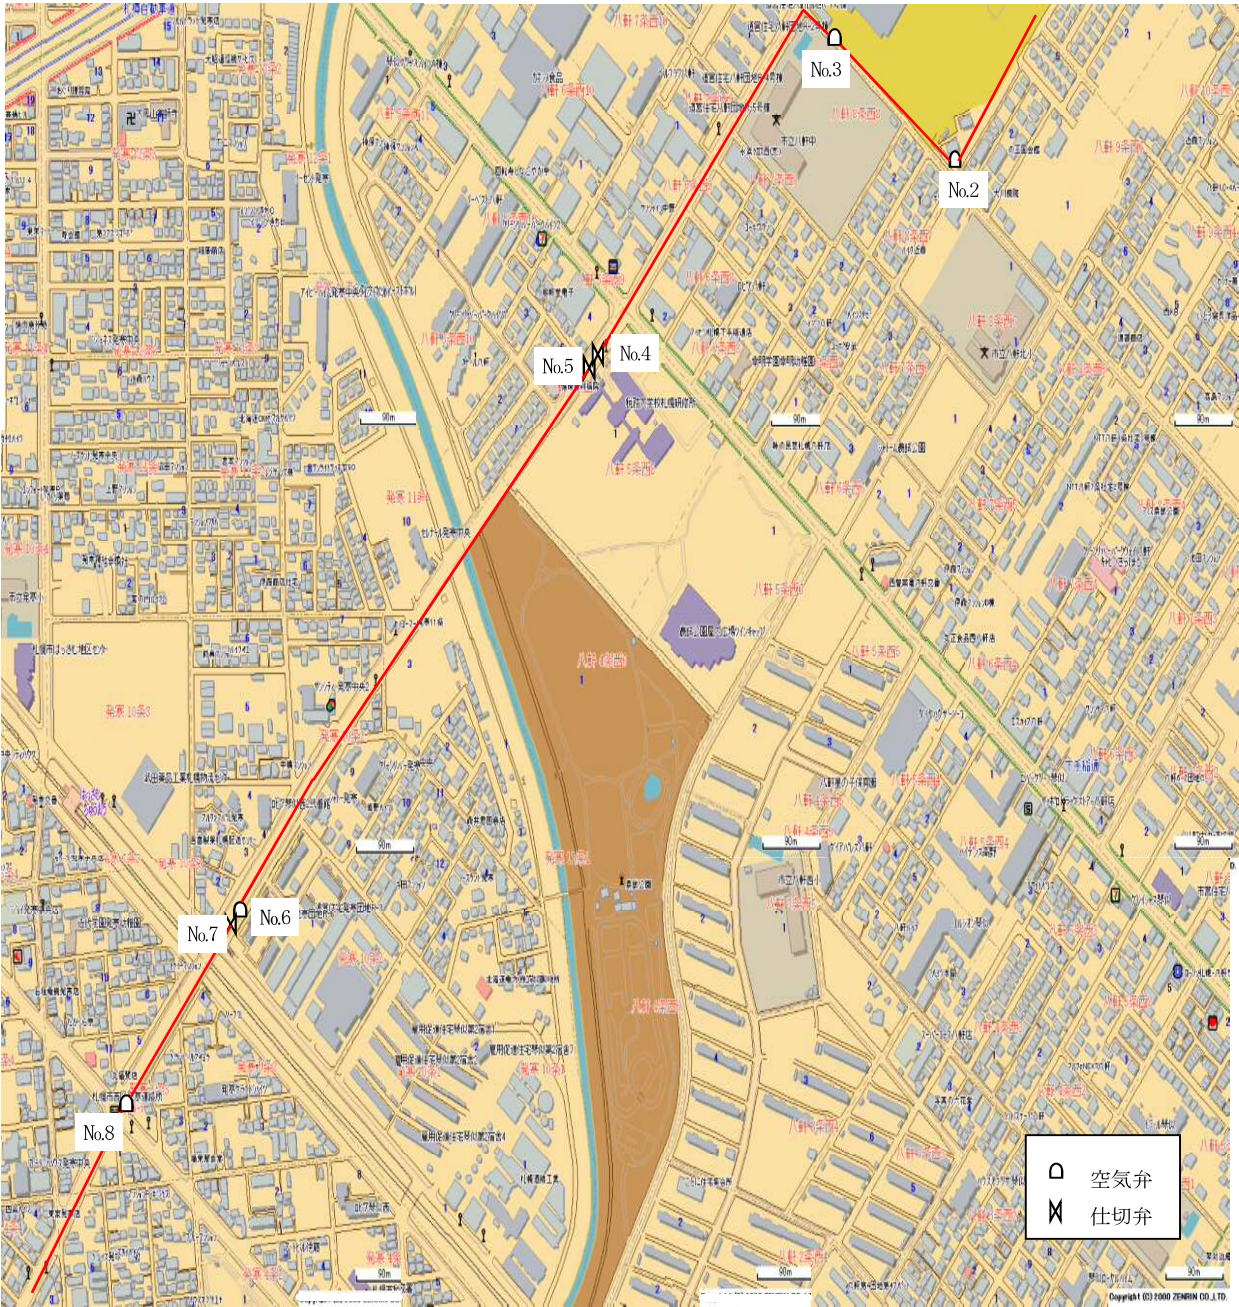

琴似流雪溝送水管路マンホール設置位置図

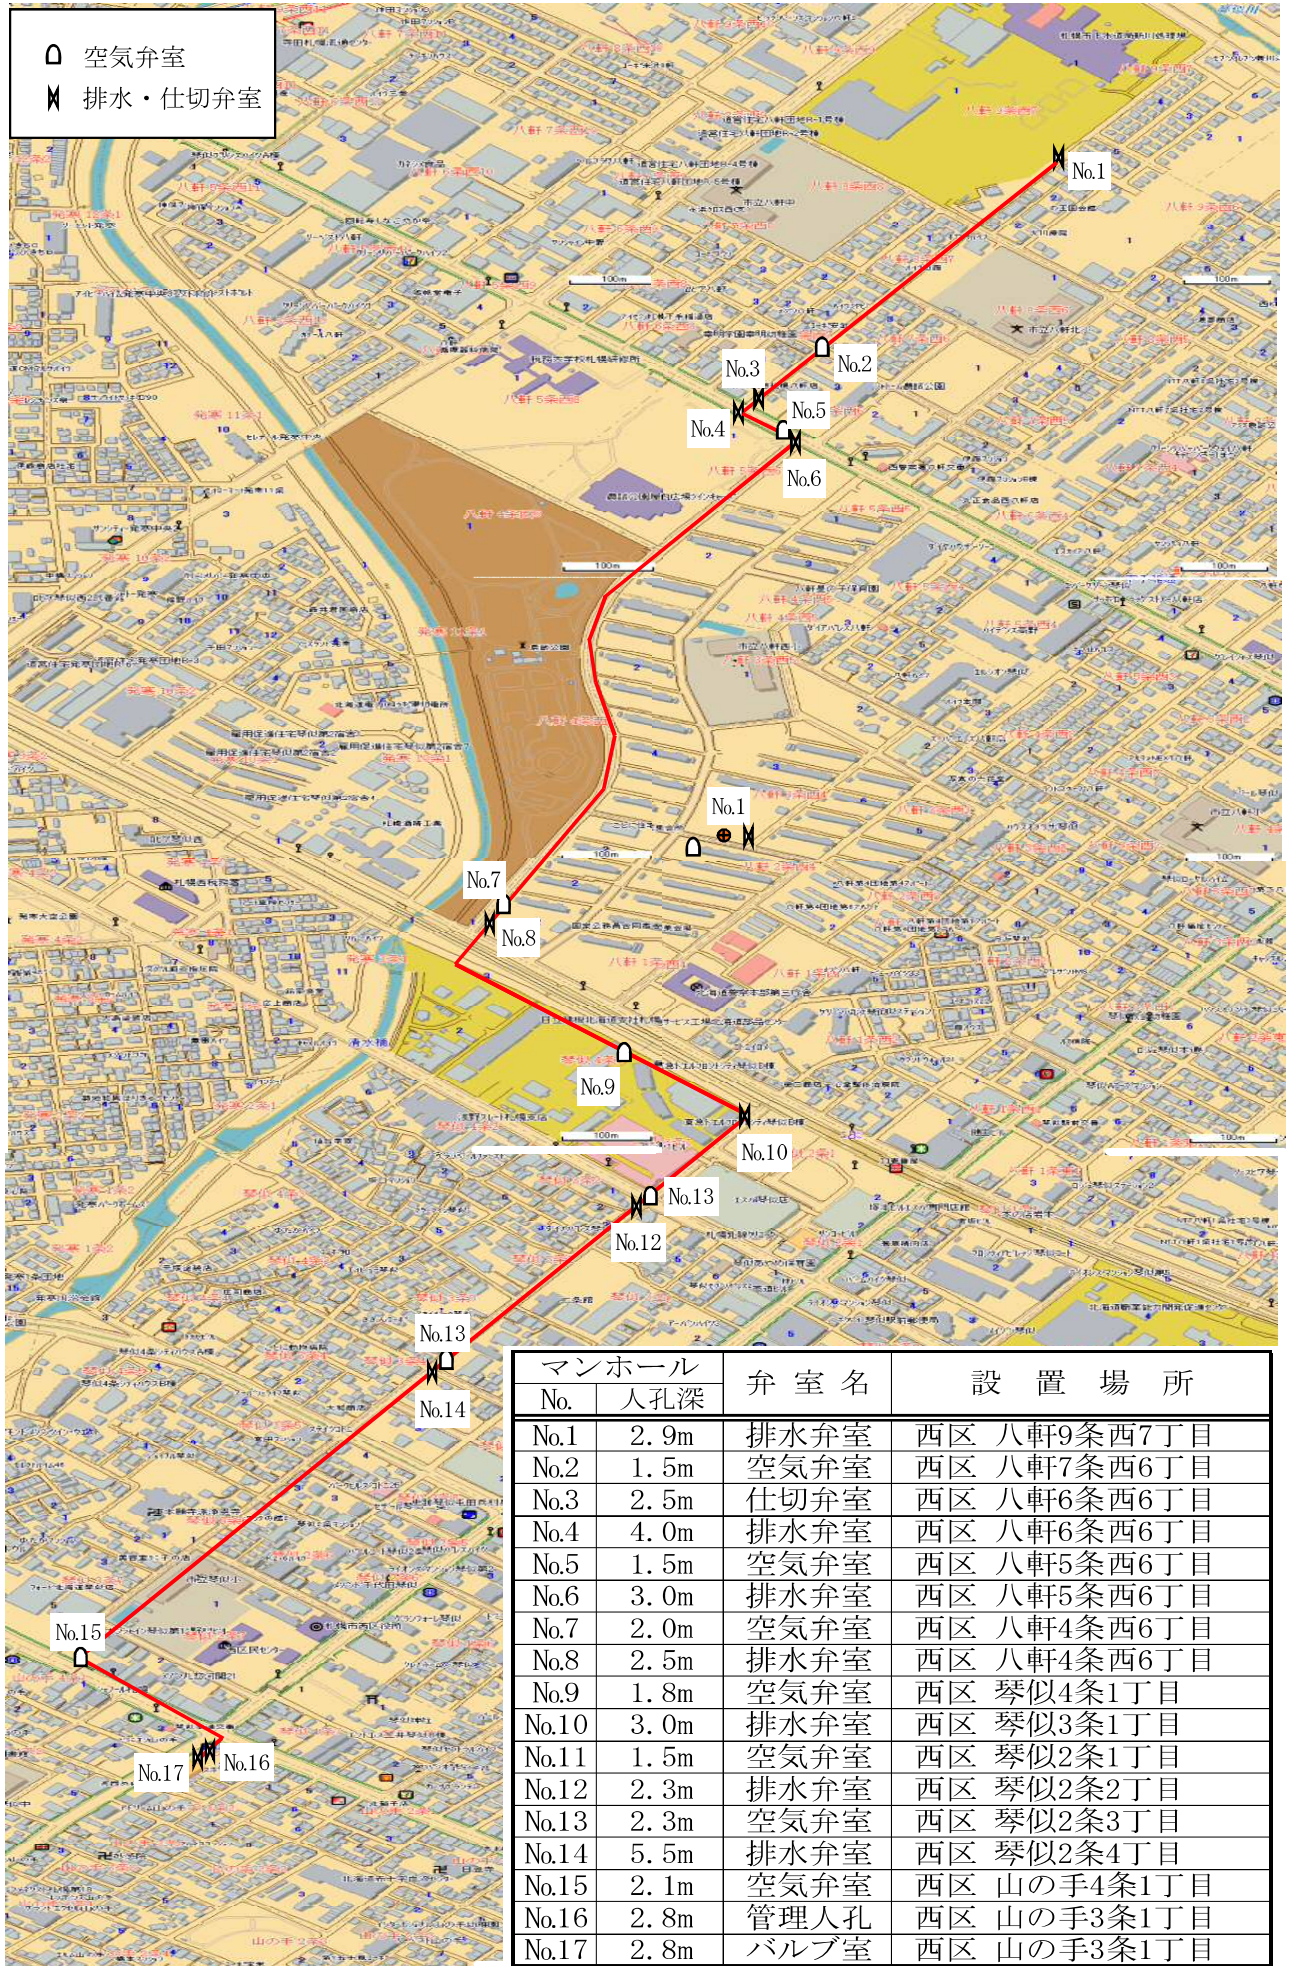

琴似流雪溝送水管路 西区ヒートポンプ送水管マンホール設置位置図

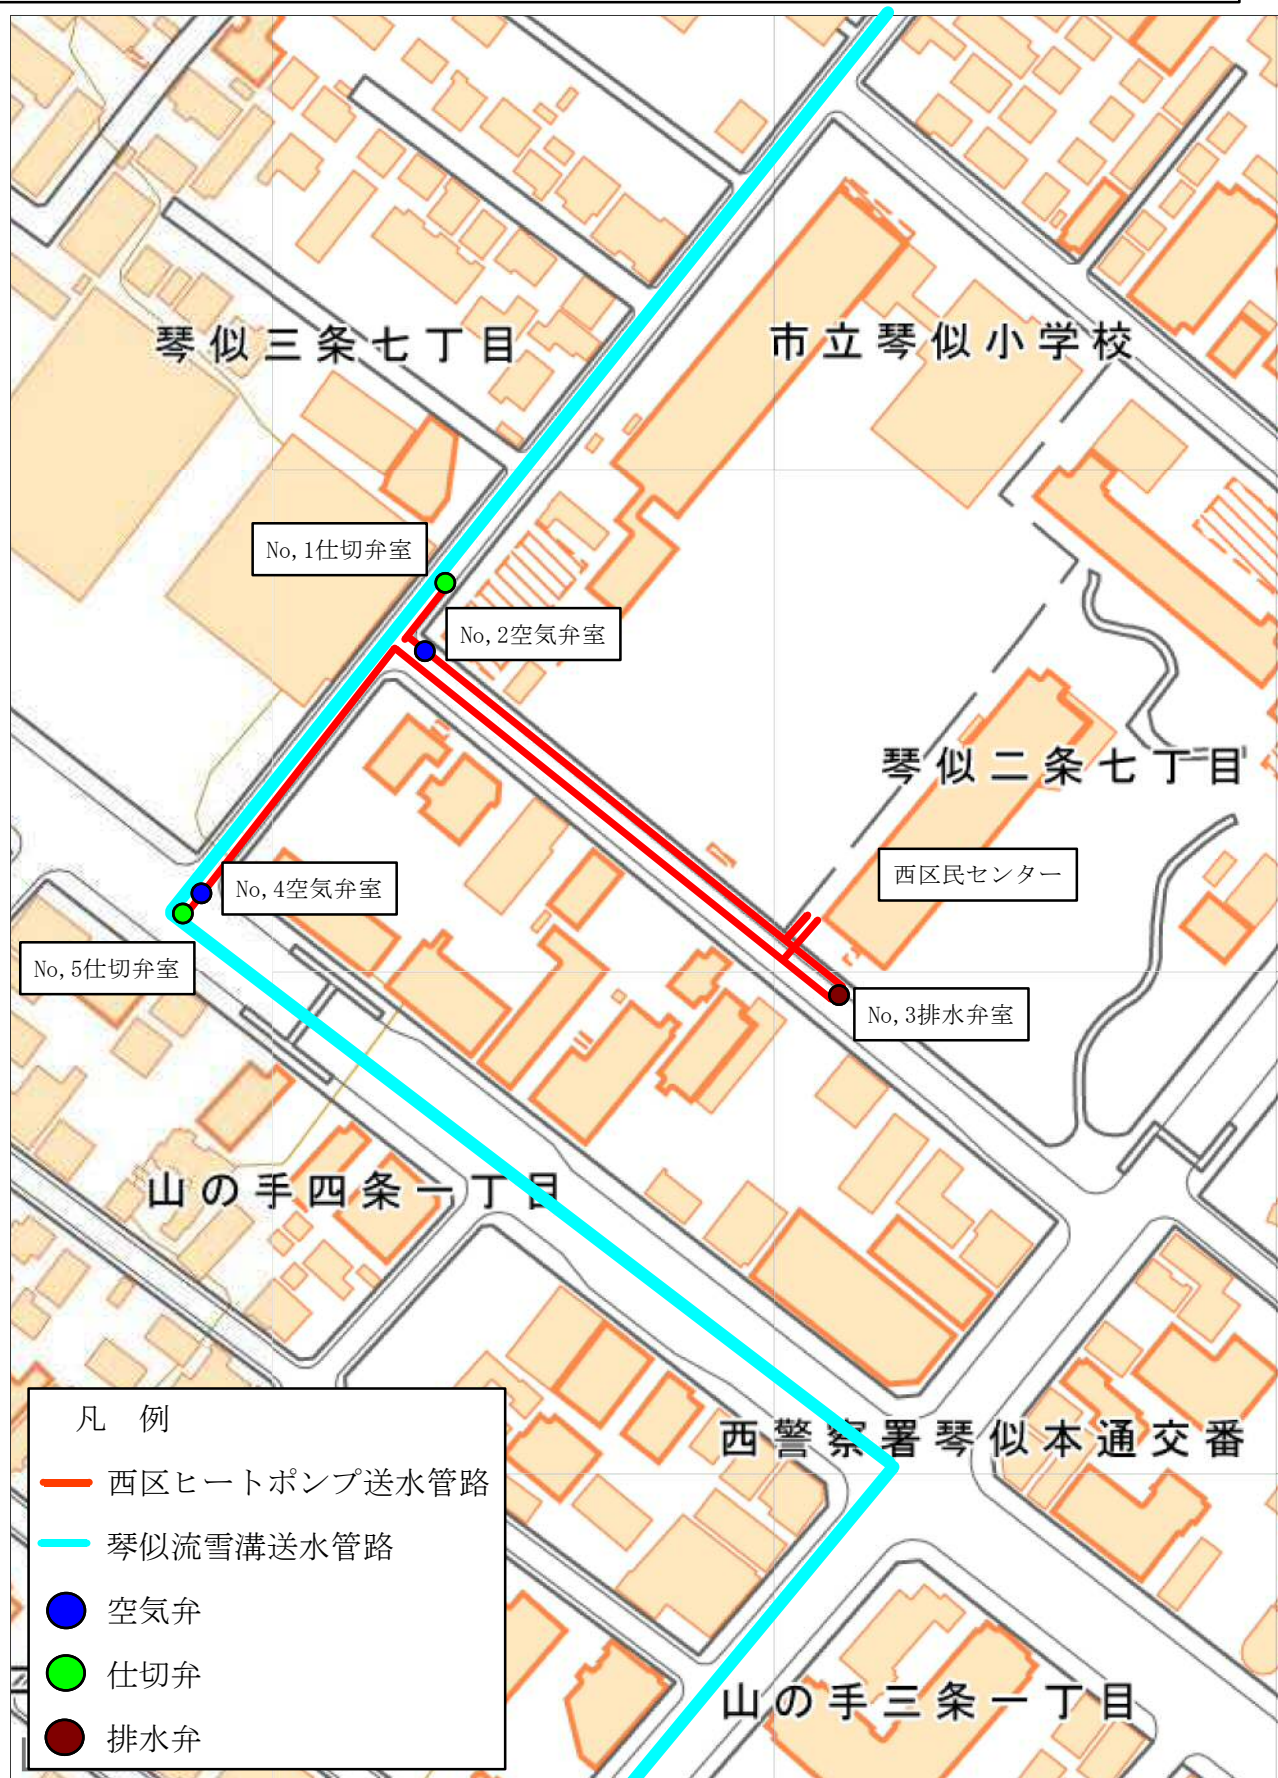

地理院地図（電子国土web）を加工して作成