


添付図面一覧

図面 番号	名 称	所 在 地
1	創成川水再生プラザ	札幌市北区麻生町8丁目1番15号
2	拓北水再生プラザ	札幌市北区あいの里4条10丁目1番1号
3	伏古川水再生プラザ (伏古川雨水貯留管)	札幌市東区伏古8条1丁目2番35号
4	茨戸水再生プラザ	石狩市花川東1000番地
5	豊平川水再生プラザ (豊平川雨水貯留管)	札幌市白石区菊水元町8条3丁目5番1号
6	厚別水再生プラザ	札幌市厚別区厚別町山本645番地18
	野津幌川雨水ポンプ場	札幌市厚別区厚別町山本645番地18
	厚別洗浄センター	札幌市厚別区厚別町山本711番地
7	定山溪水再生プラザ	札幌市南区定山溪温泉東1丁目50番地
8	東部水再生プラザ	札幌市白石区東米里2172番地1
9	新川水再生プラザ	札幌市西区八軒9条西7丁目1番65号
10	手稲水再生プラザ	札幌市手稲区手稲山口265番地8
	手稲沈砂洗浄センター	札幌市手稲区手稲山口271番地5
11	茨戸中部中継ポンプ場	札幌市北区篠路4条10丁目12番15号
12	茨戸東部中継ポンプ場	札幌市東区北丘珠6条4丁目1番1号
13	東雁来雨水ポンプ場	札幌市東区東雁来12条4丁目1番1号
14	伏古川雨水ポンプ場	札幌市東区北37条東27丁目8番15号
15	豊平川中継ポンプ場	札幌市白石区北郷5条7丁目2番25号
16	米里中継ポンプ場	札幌市白石区米里2条1丁目1番1号
17	川北中継ポンプ場	札幌市白石区川北4条1丁目1番1号
18	厚別川雨水ポンプ場	札幌市厚別区厚別西770番地
19	手稲中継ポンプ場	札幌市手稲区新発寒7条11丁目1番1号
20	茨戸西部中継ポンプ場	札幌市北区屯田9条12丁目6番15号
21	手稲前田第2埋立施設	札幌市手稲区手稲前田623番地 他
22	西部スラッジセンター	札幌市手稲区手稲山口322番地
23	東部スラッジセンター	札幌市白石区東米里776番地
24	スクリーンかすコンテナ運搬トラック参考図	


創成川水再生プラザ



拓北水再生プラザ

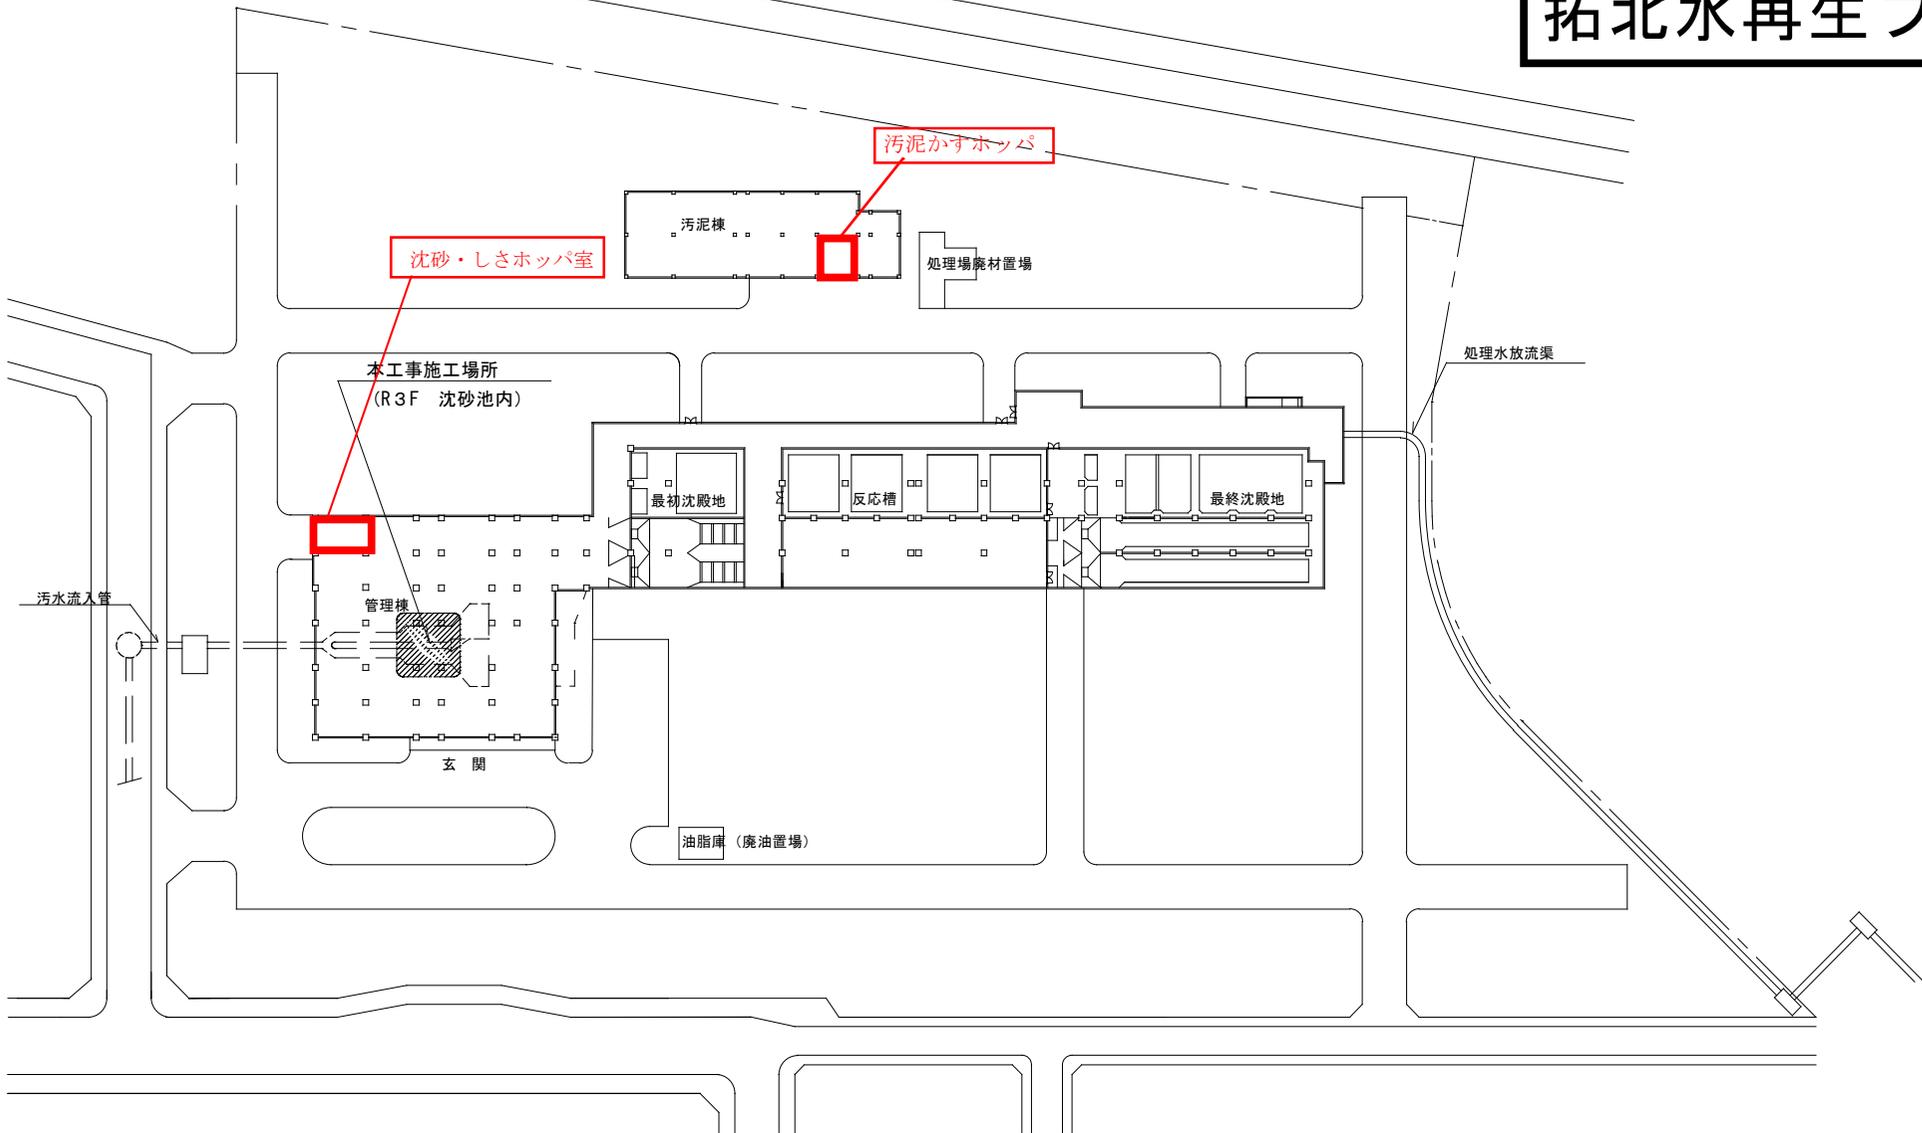

伏古川水再生プラザ
伏古川雨水貯留管

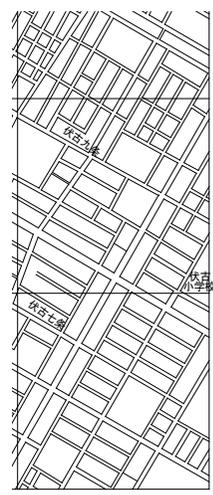


雨水貯留管
水処理系スクリーンかす


低段沈砂・しご
ホツバ室

高段沈砂・しご
ホツバ室

雨水貯留管

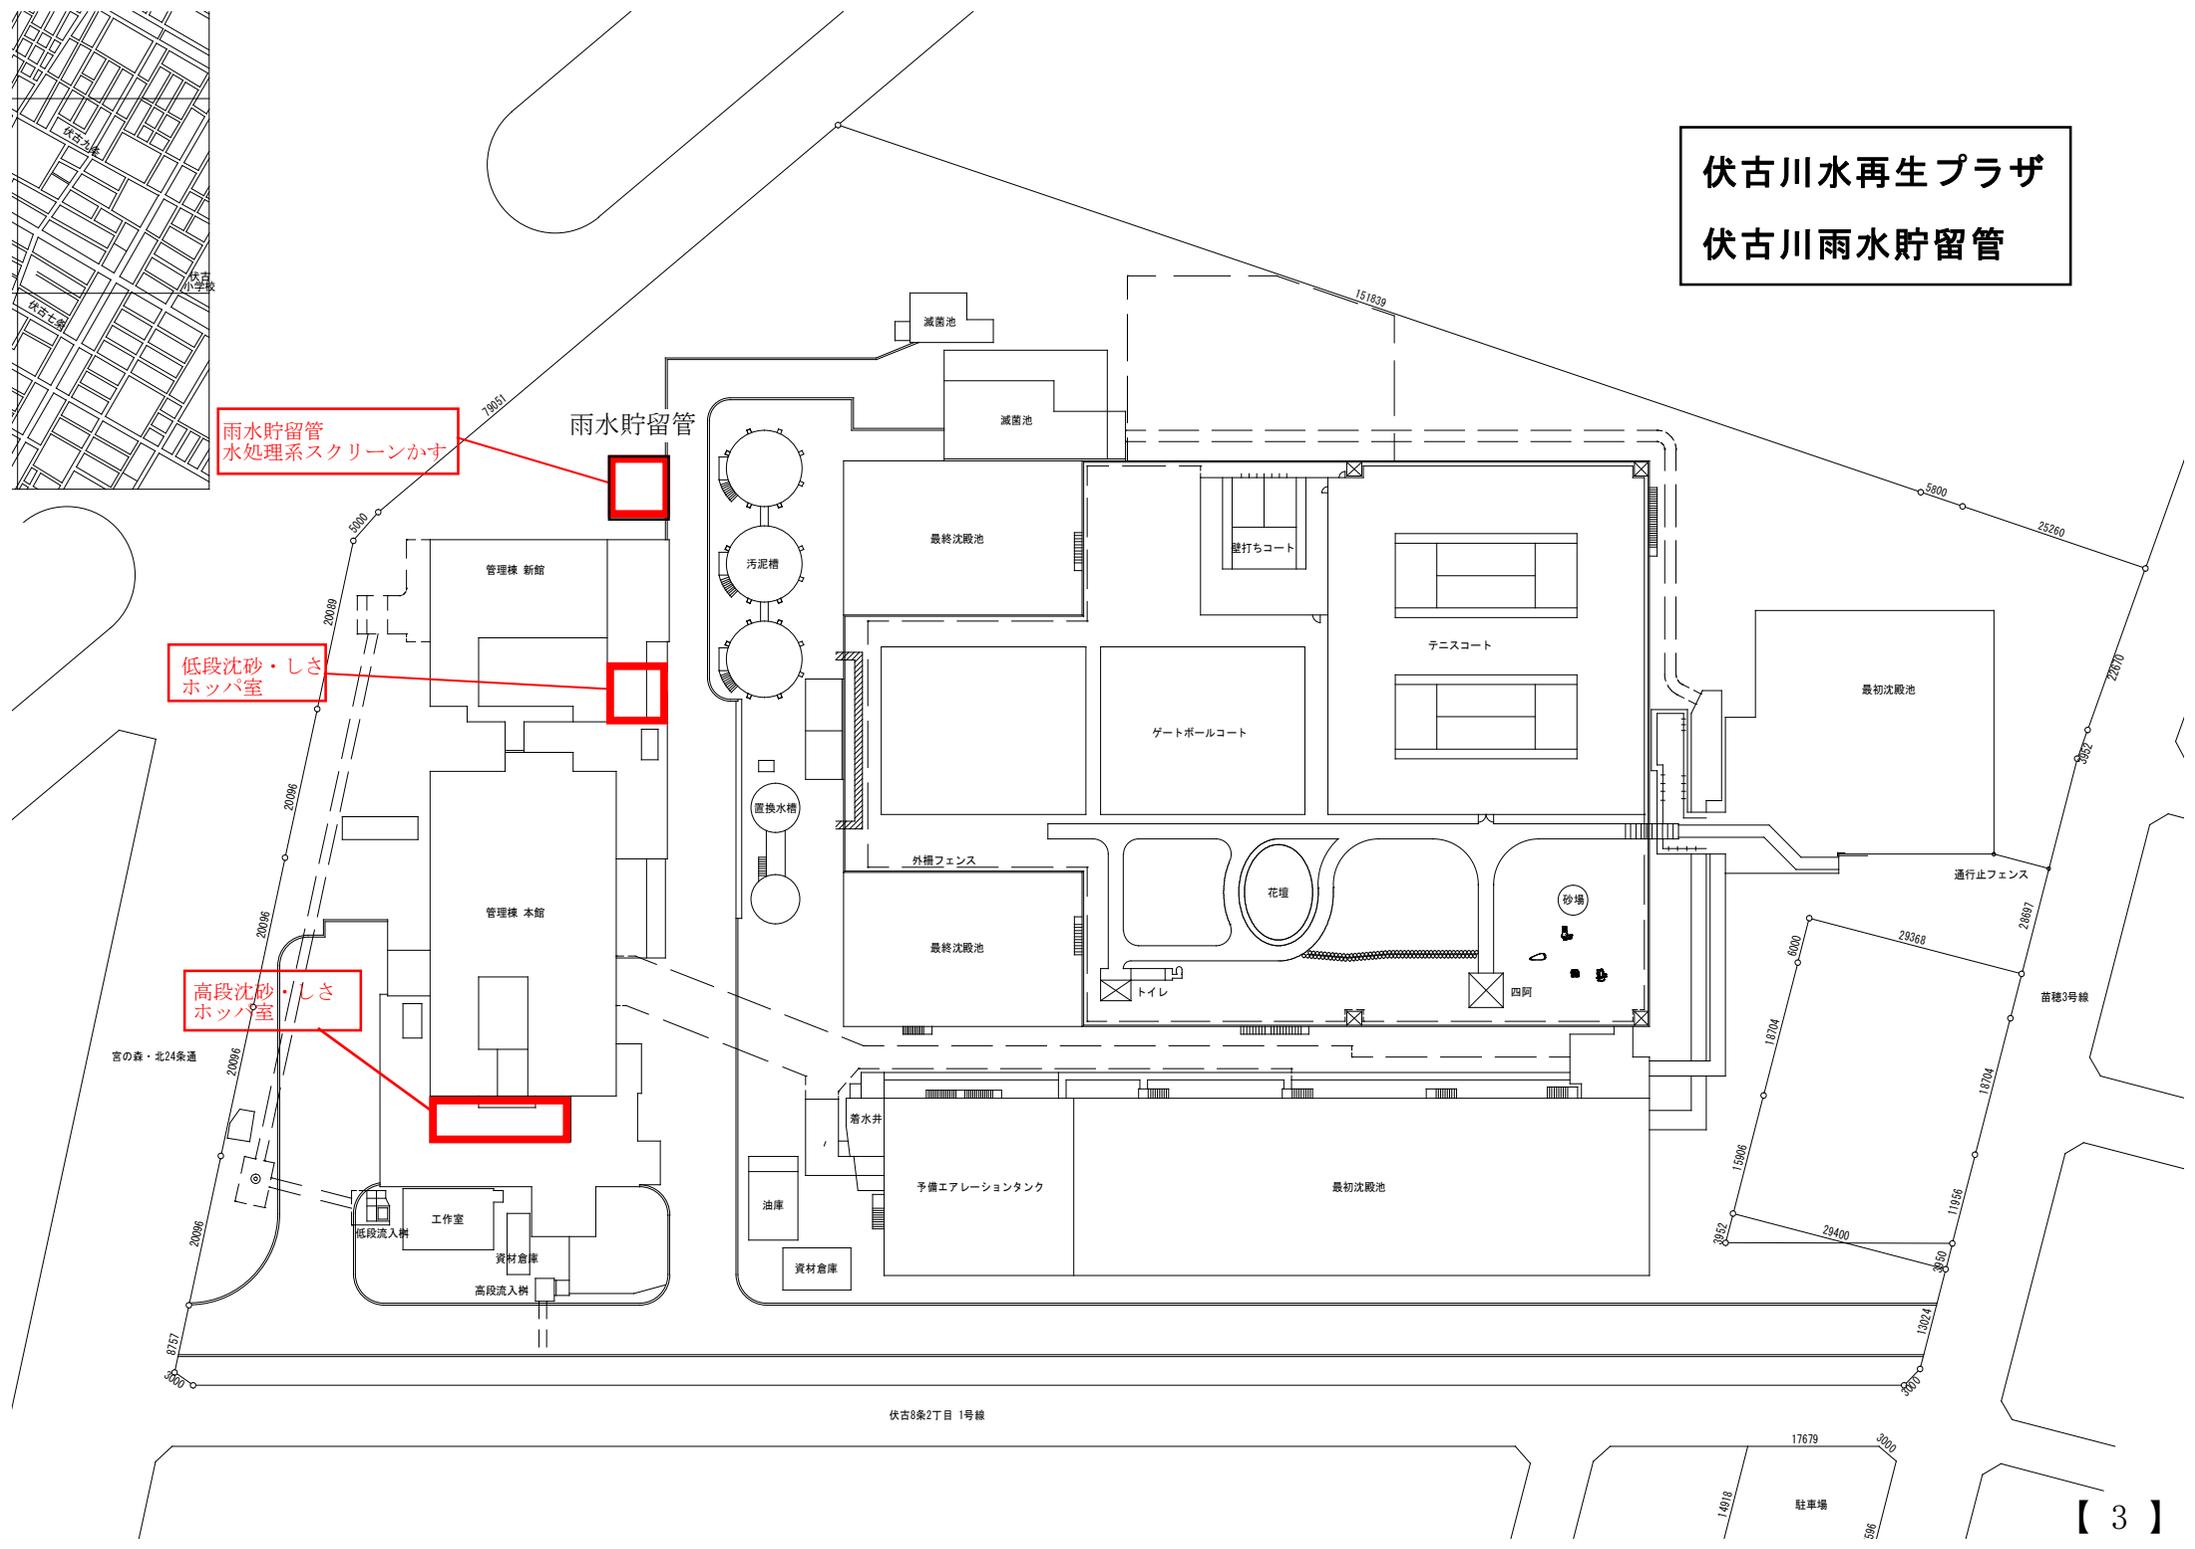


伏古8条2丁目 1号線

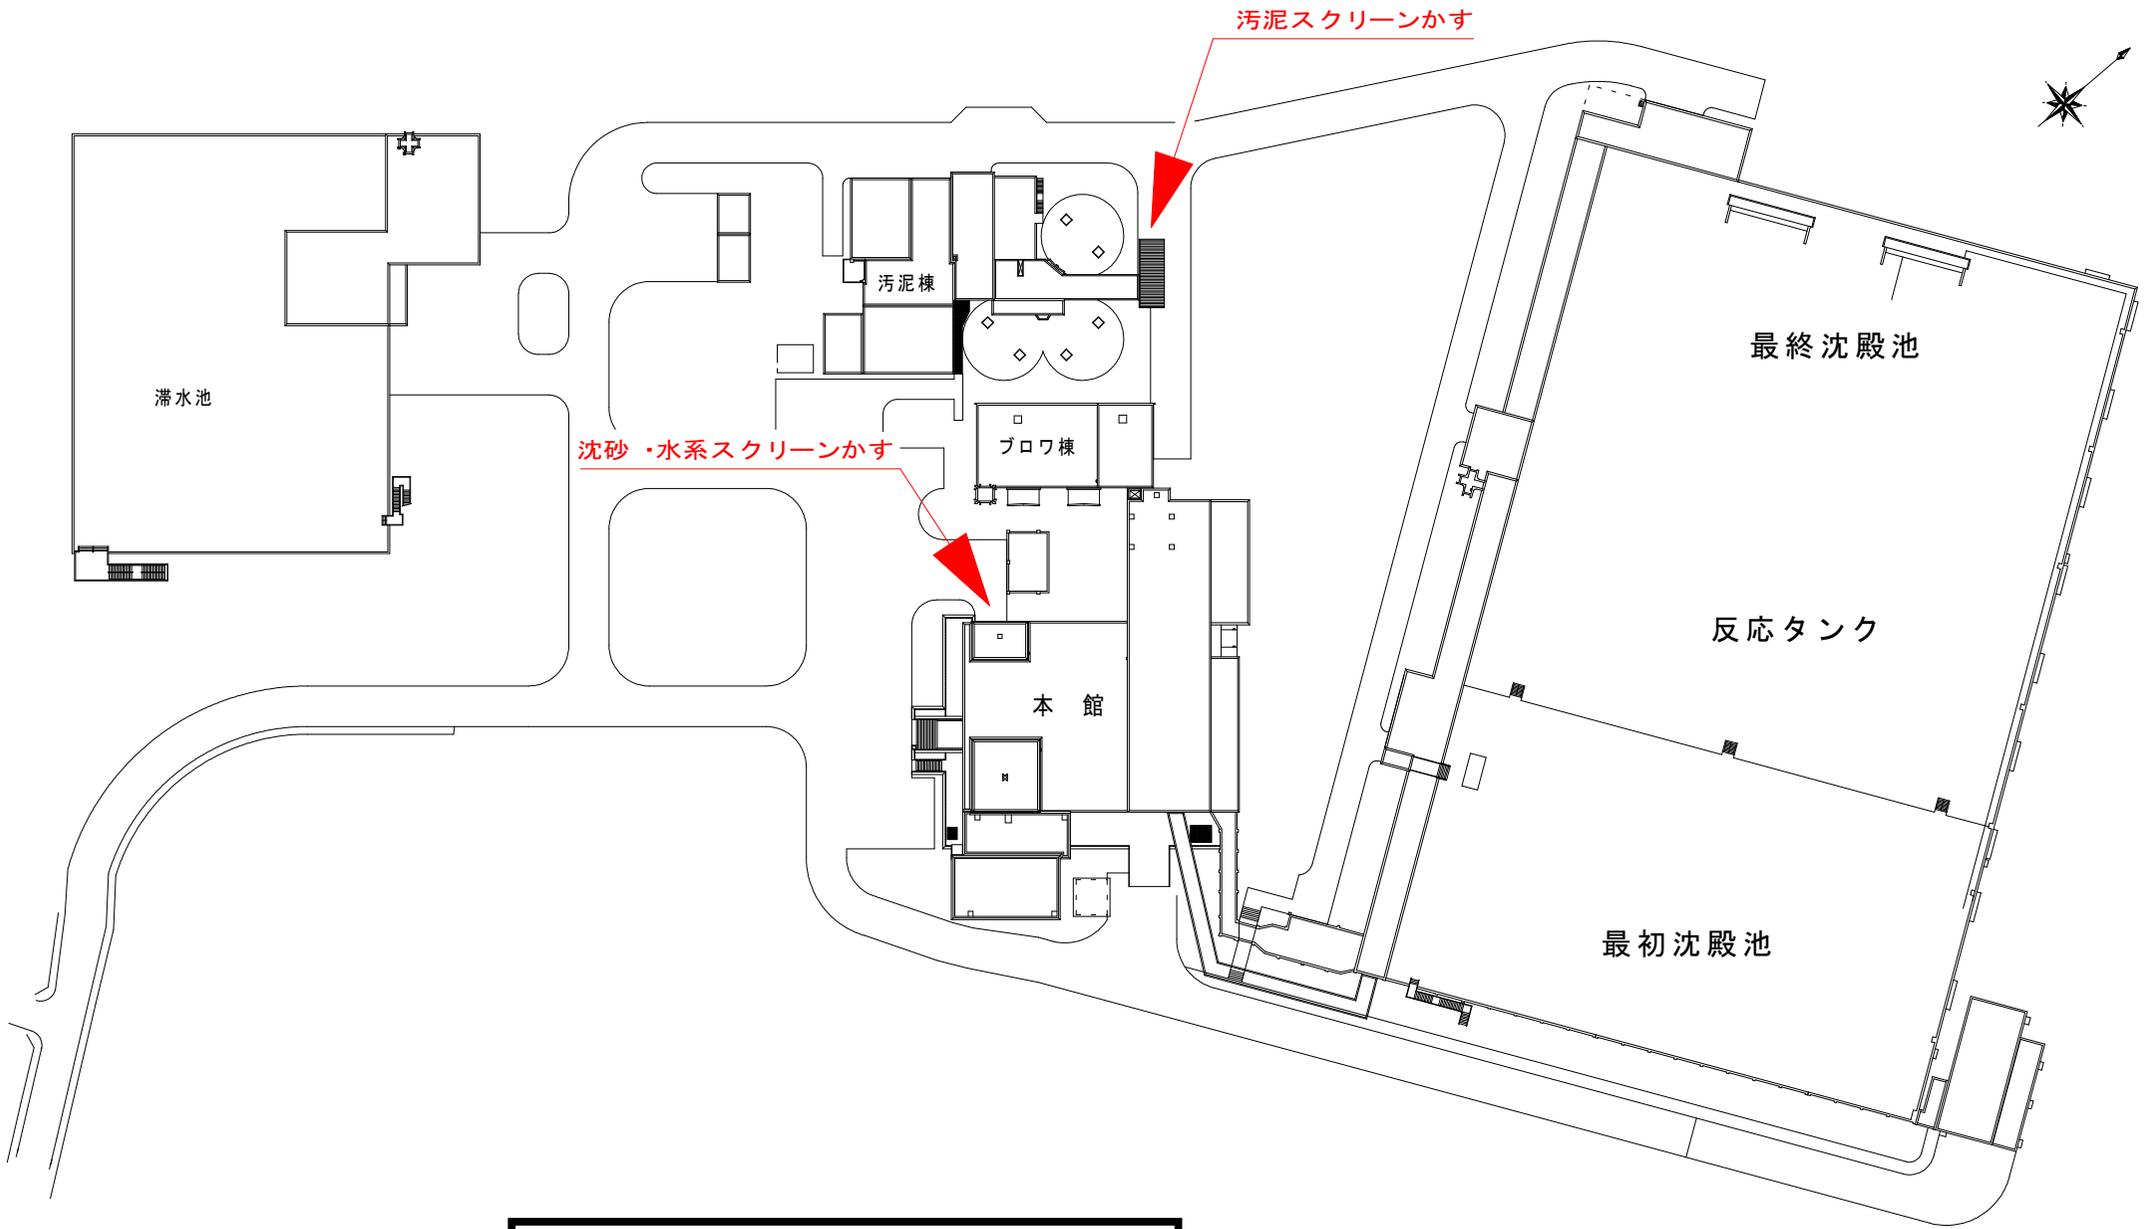

茨戸水再生プラザ

豊平川水再生プラザ 豊平川雨水貯留管

札幌市白石区菊水元町8条3丁目5番1号

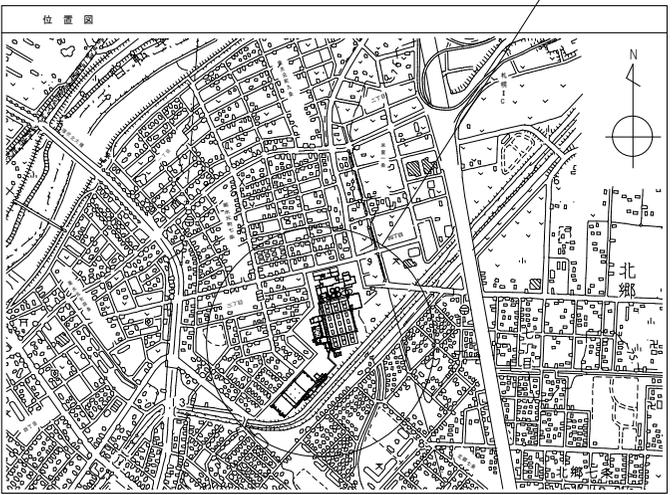


沈砂・しよ搬出場所
(第1処理)
※トラック格納不可




沈砂・しよ搬出場所
(雨水貯留管)
※トラック格納可

沈砂・しよ搬出場所
(第2処理)
※トラック格納可

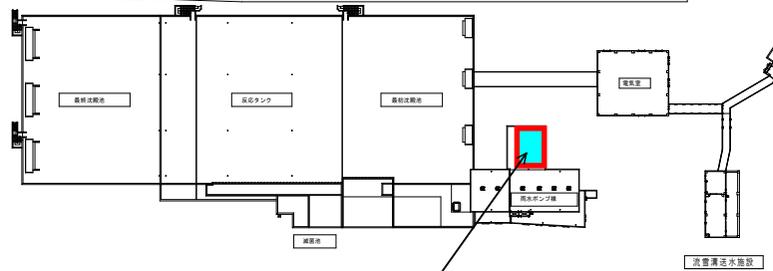

第2処理施設

全体配置図 (1/1000)

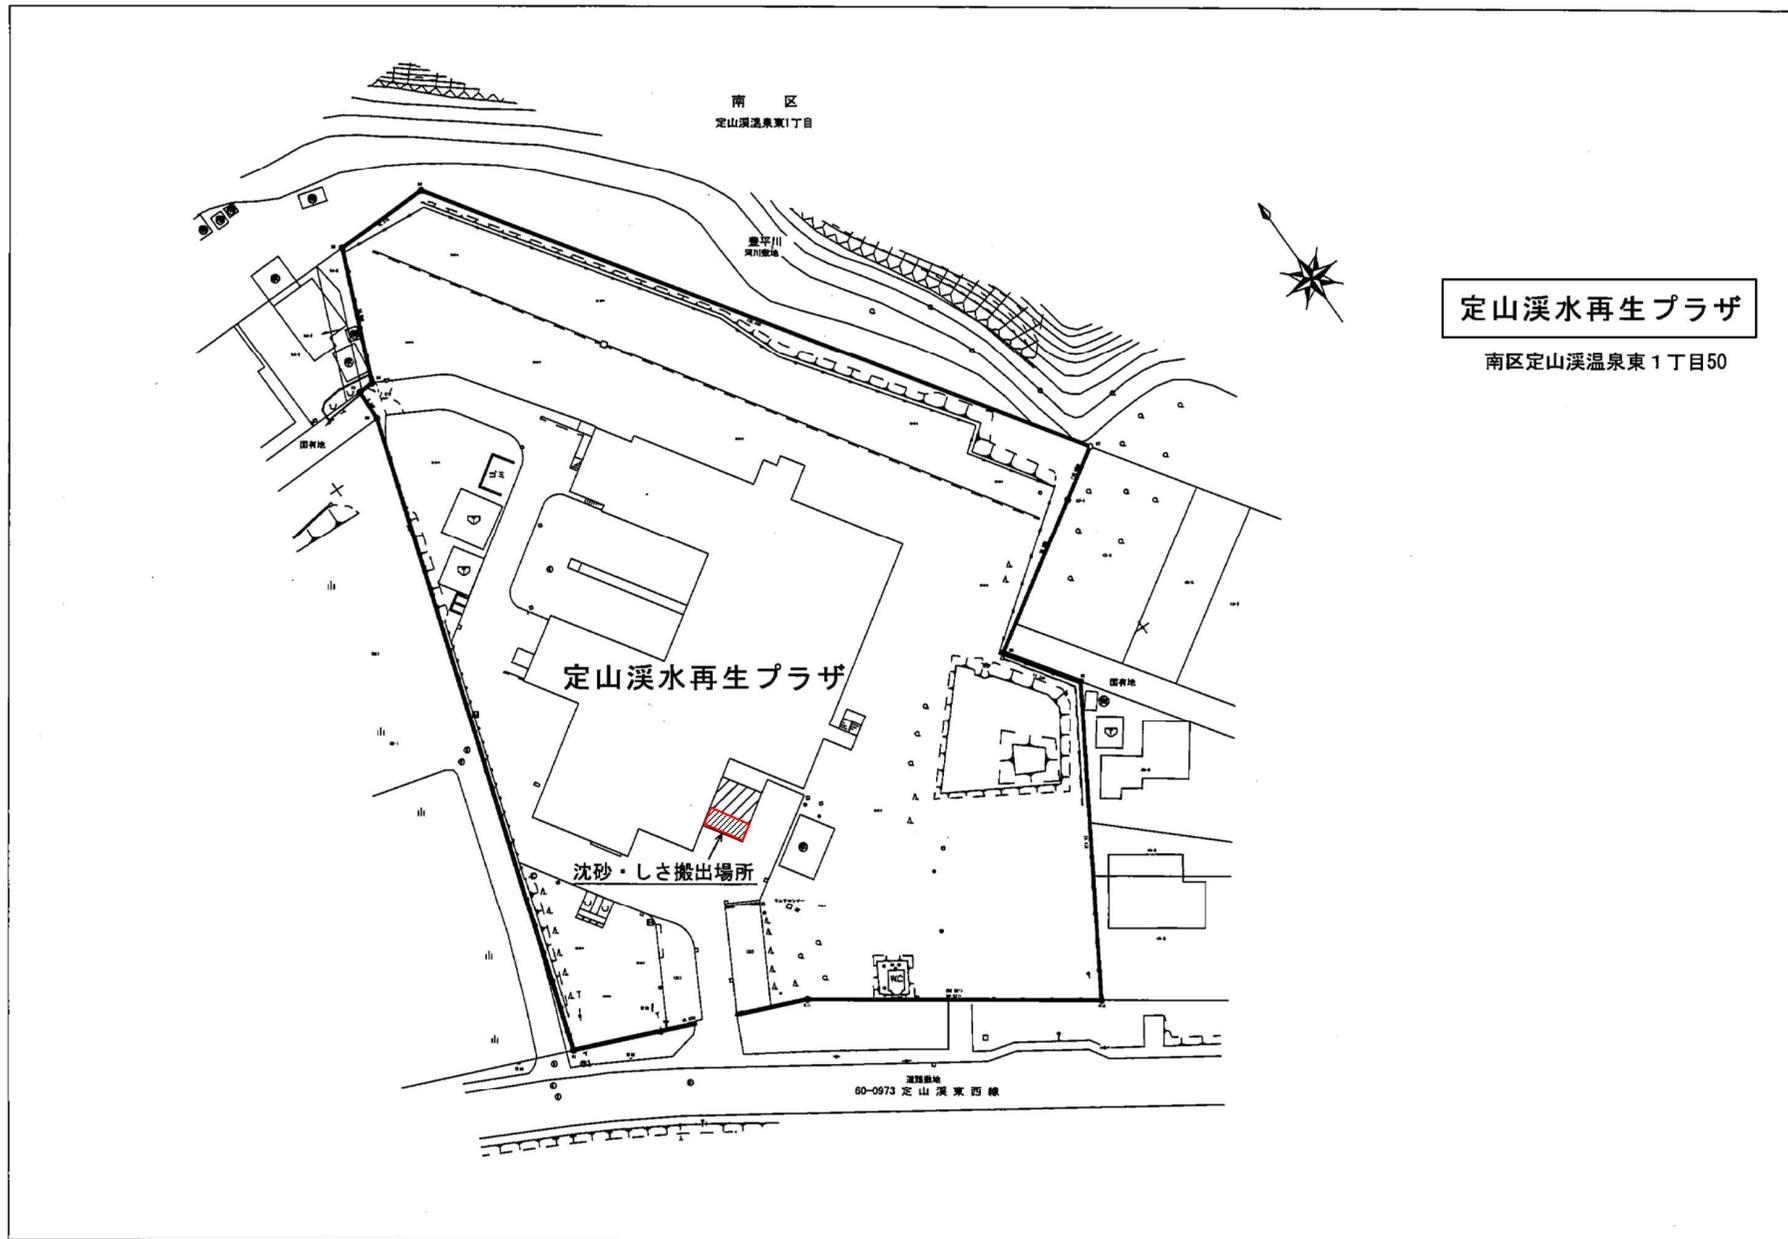

定山溪水再生プラザ

南区定山溪温泉東1丁目50


南区
定山溪温泉東1丁目

豊平川
河川敷地

定山溪水再生プラザ

沈砂・しよ搬出場所

道路番号
00-0973 定山溪東西線

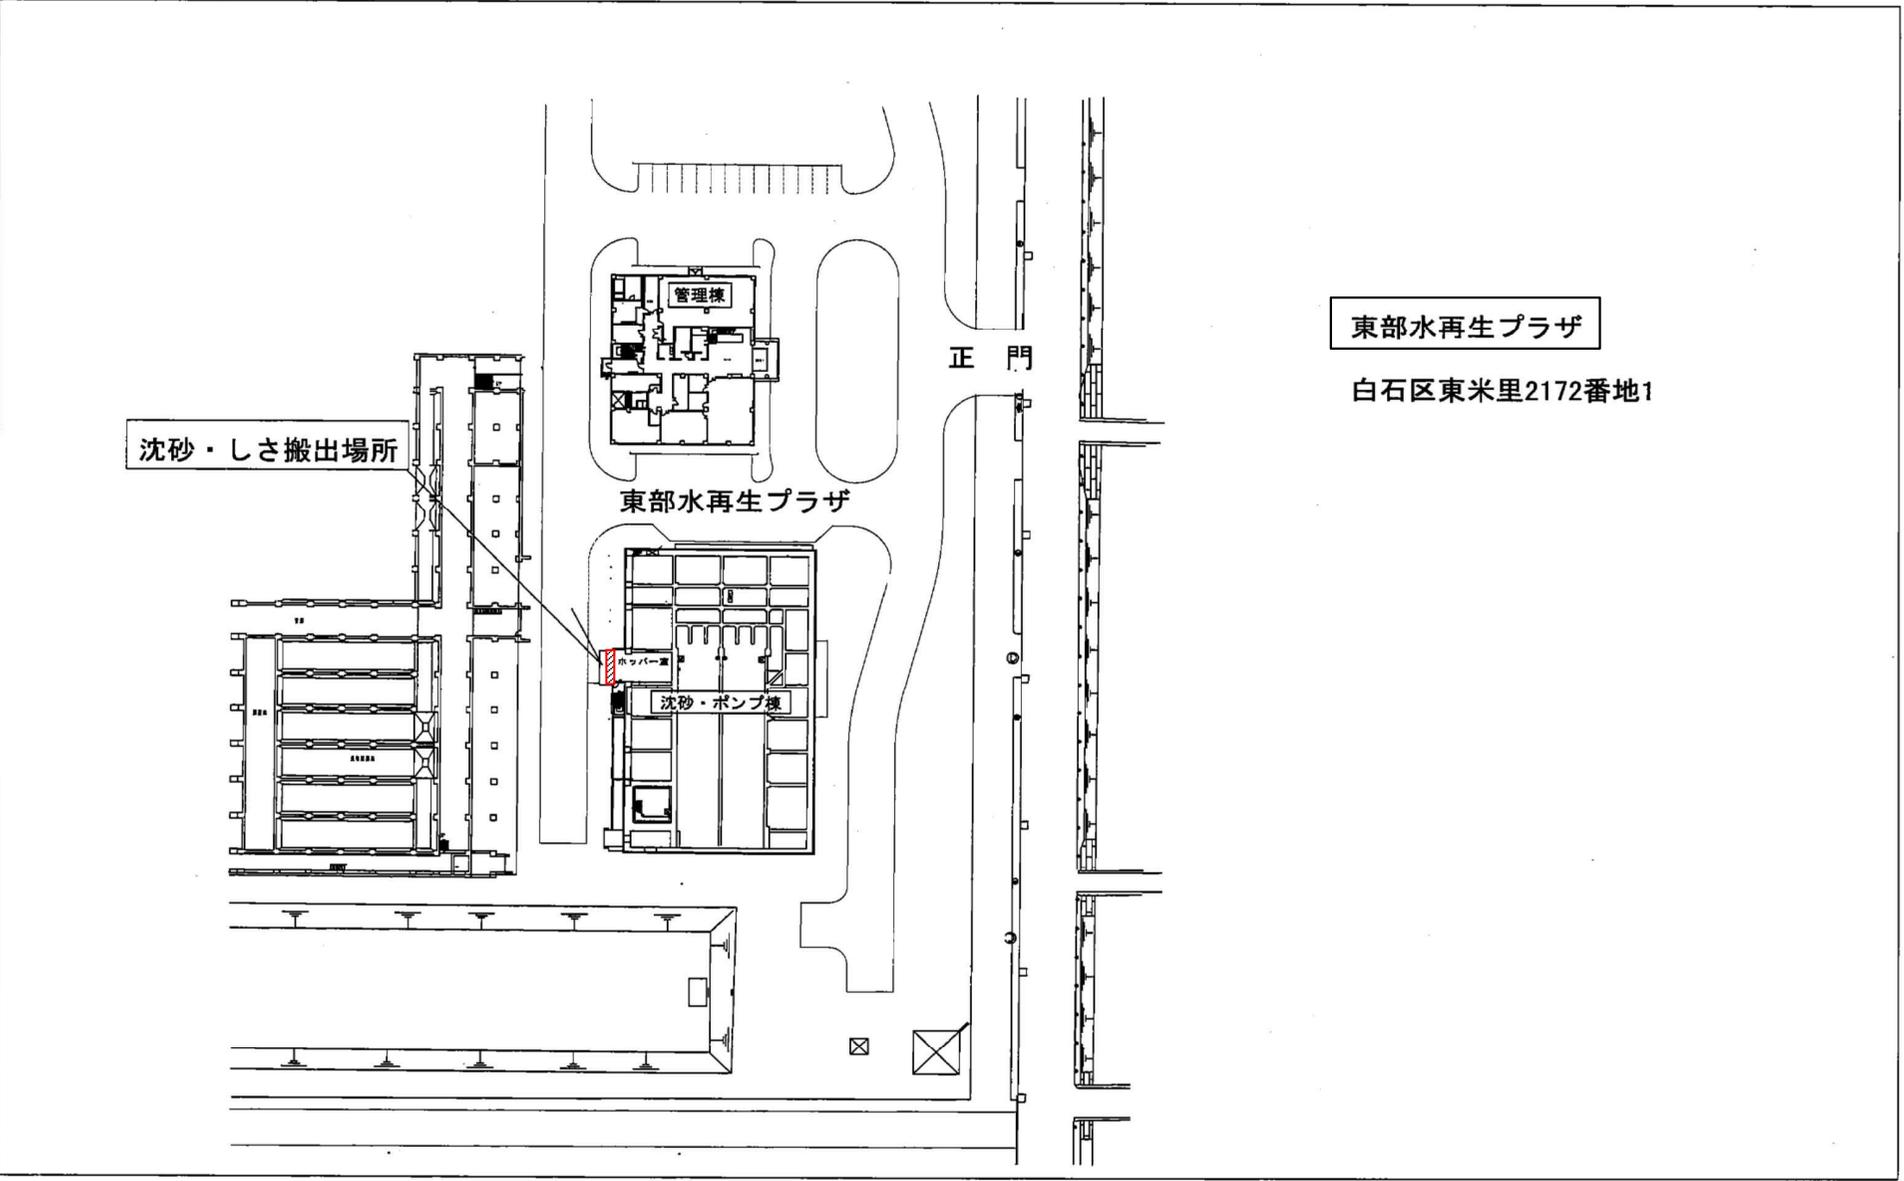


東部水再生プラザ

白石区東米里2172番地1



手稲水再生プラザ

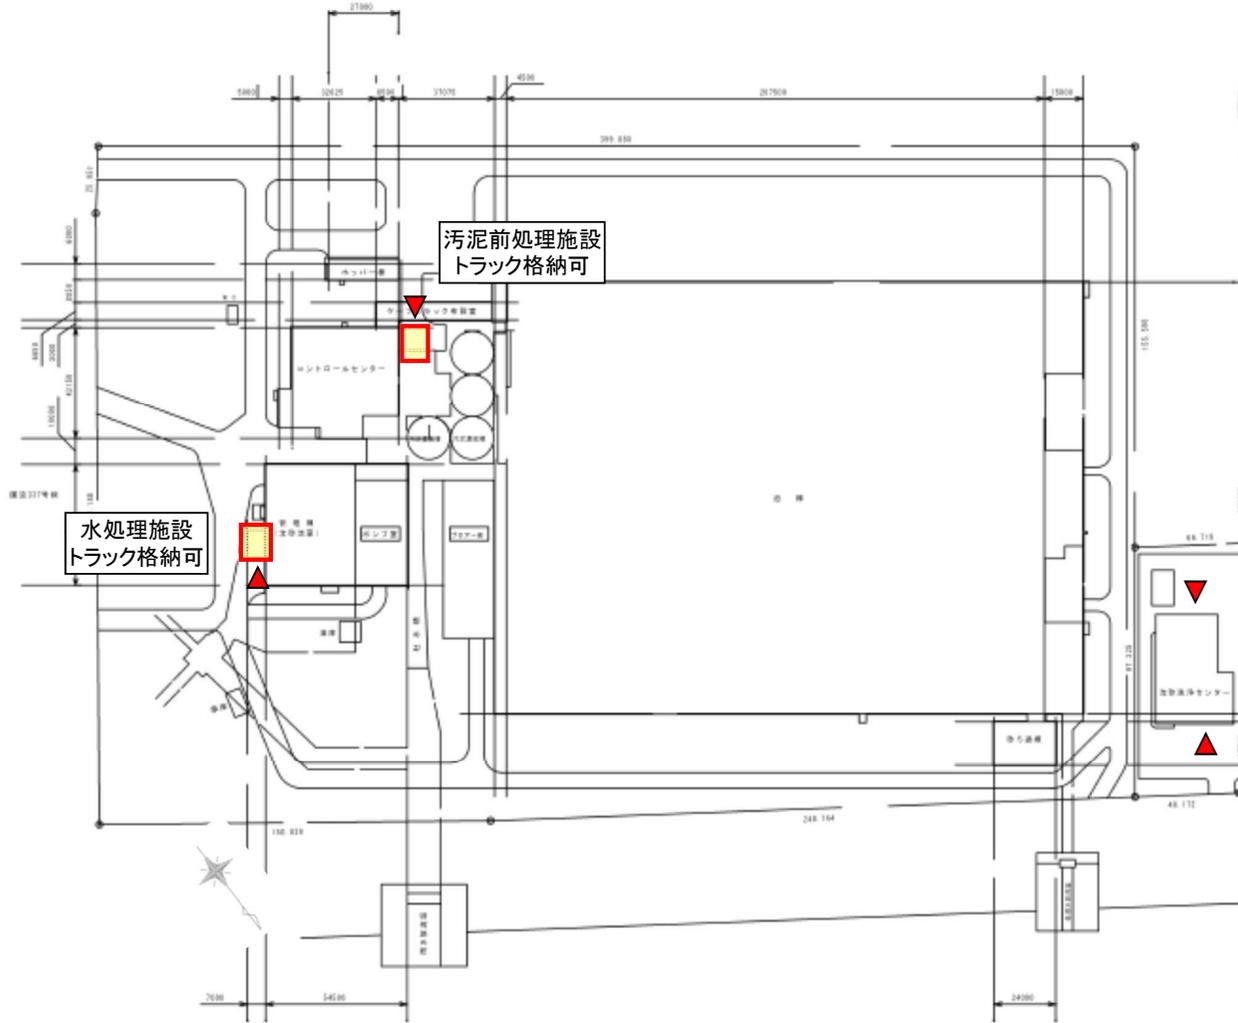


搬入トラック
格納不可

手稲沈砂洗浄センター

搬出トラック
格納不可

配置図

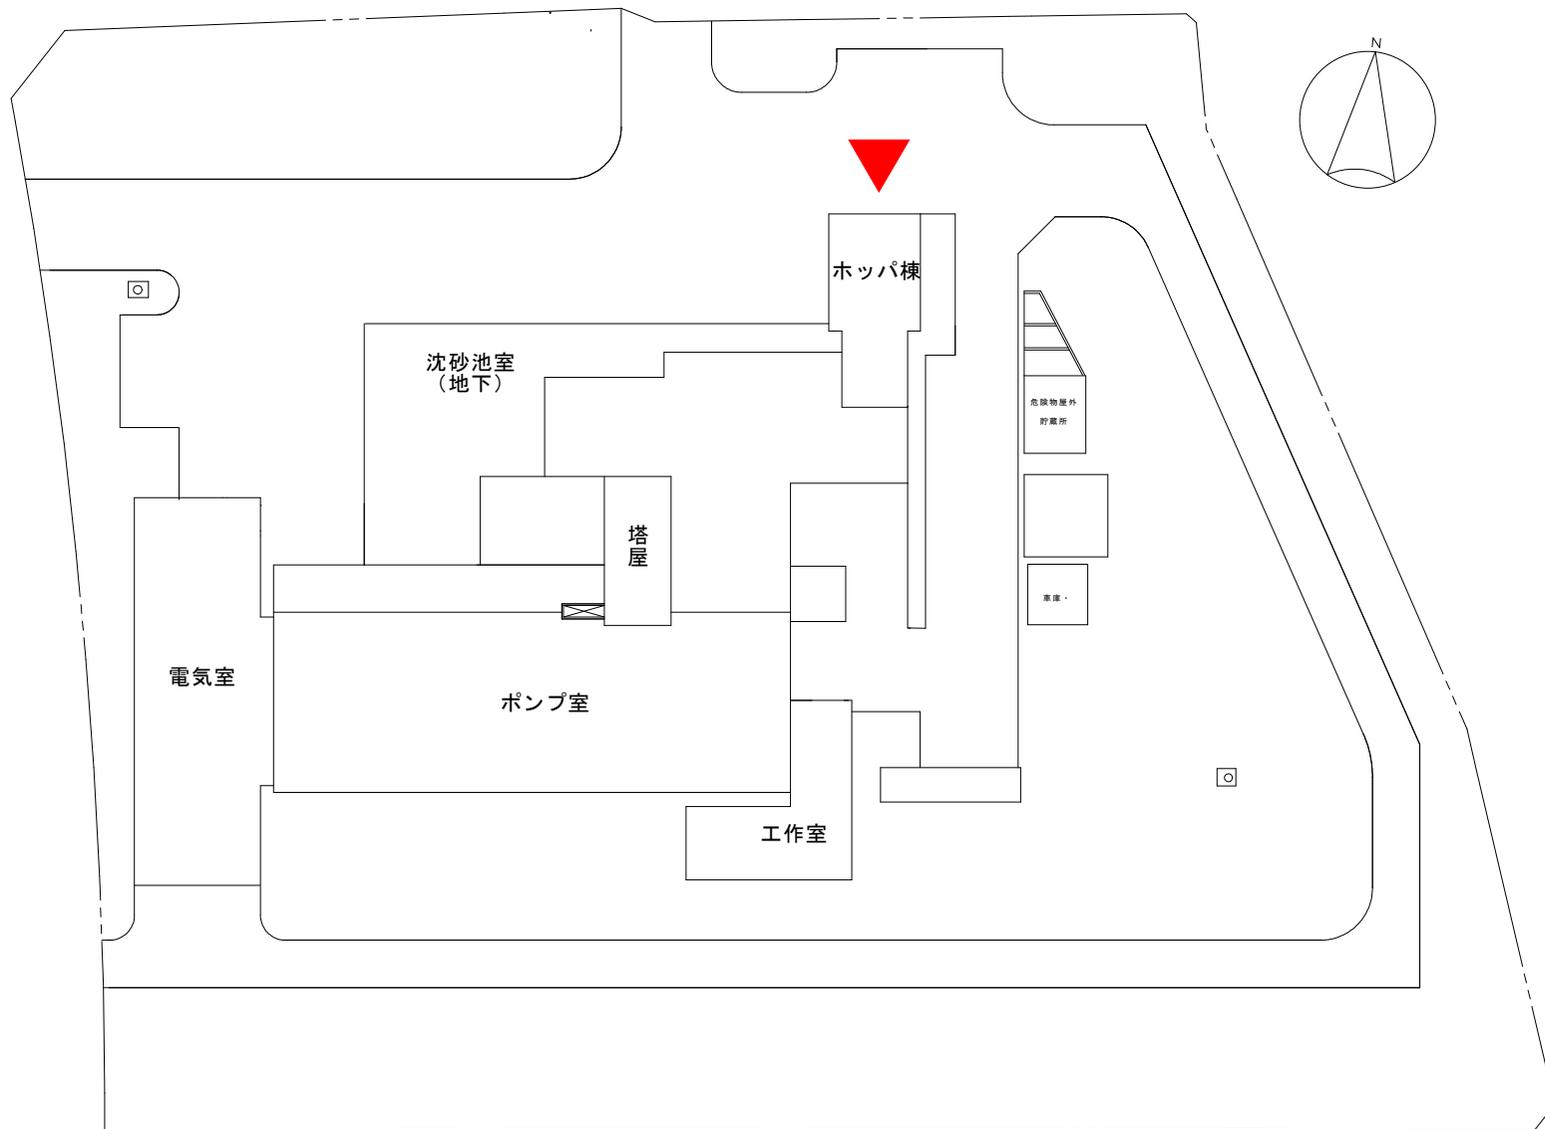


茨戸中部中継ポンプ場



茨戸東部中継ポンプ場


東雁来雨水ポンプ場

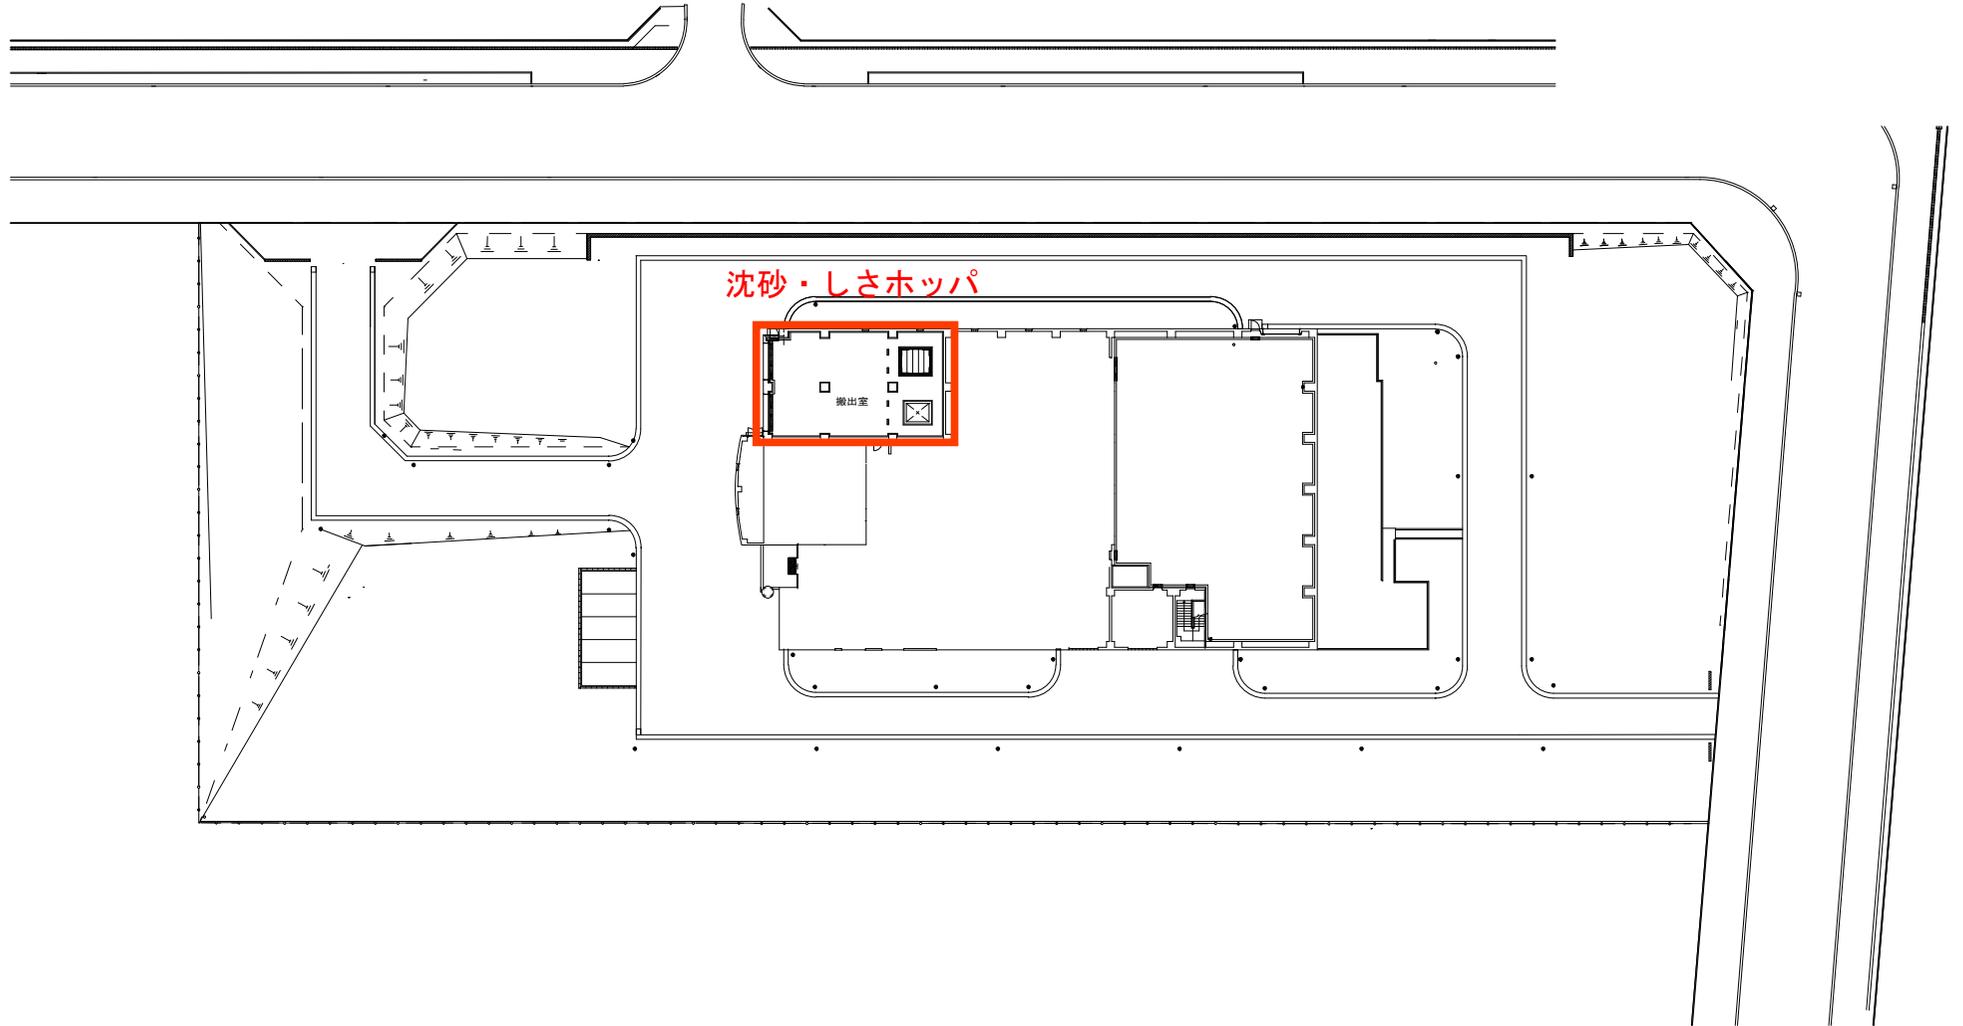



伏古川雨水ポンプ場

沈砂・しほホッパ室

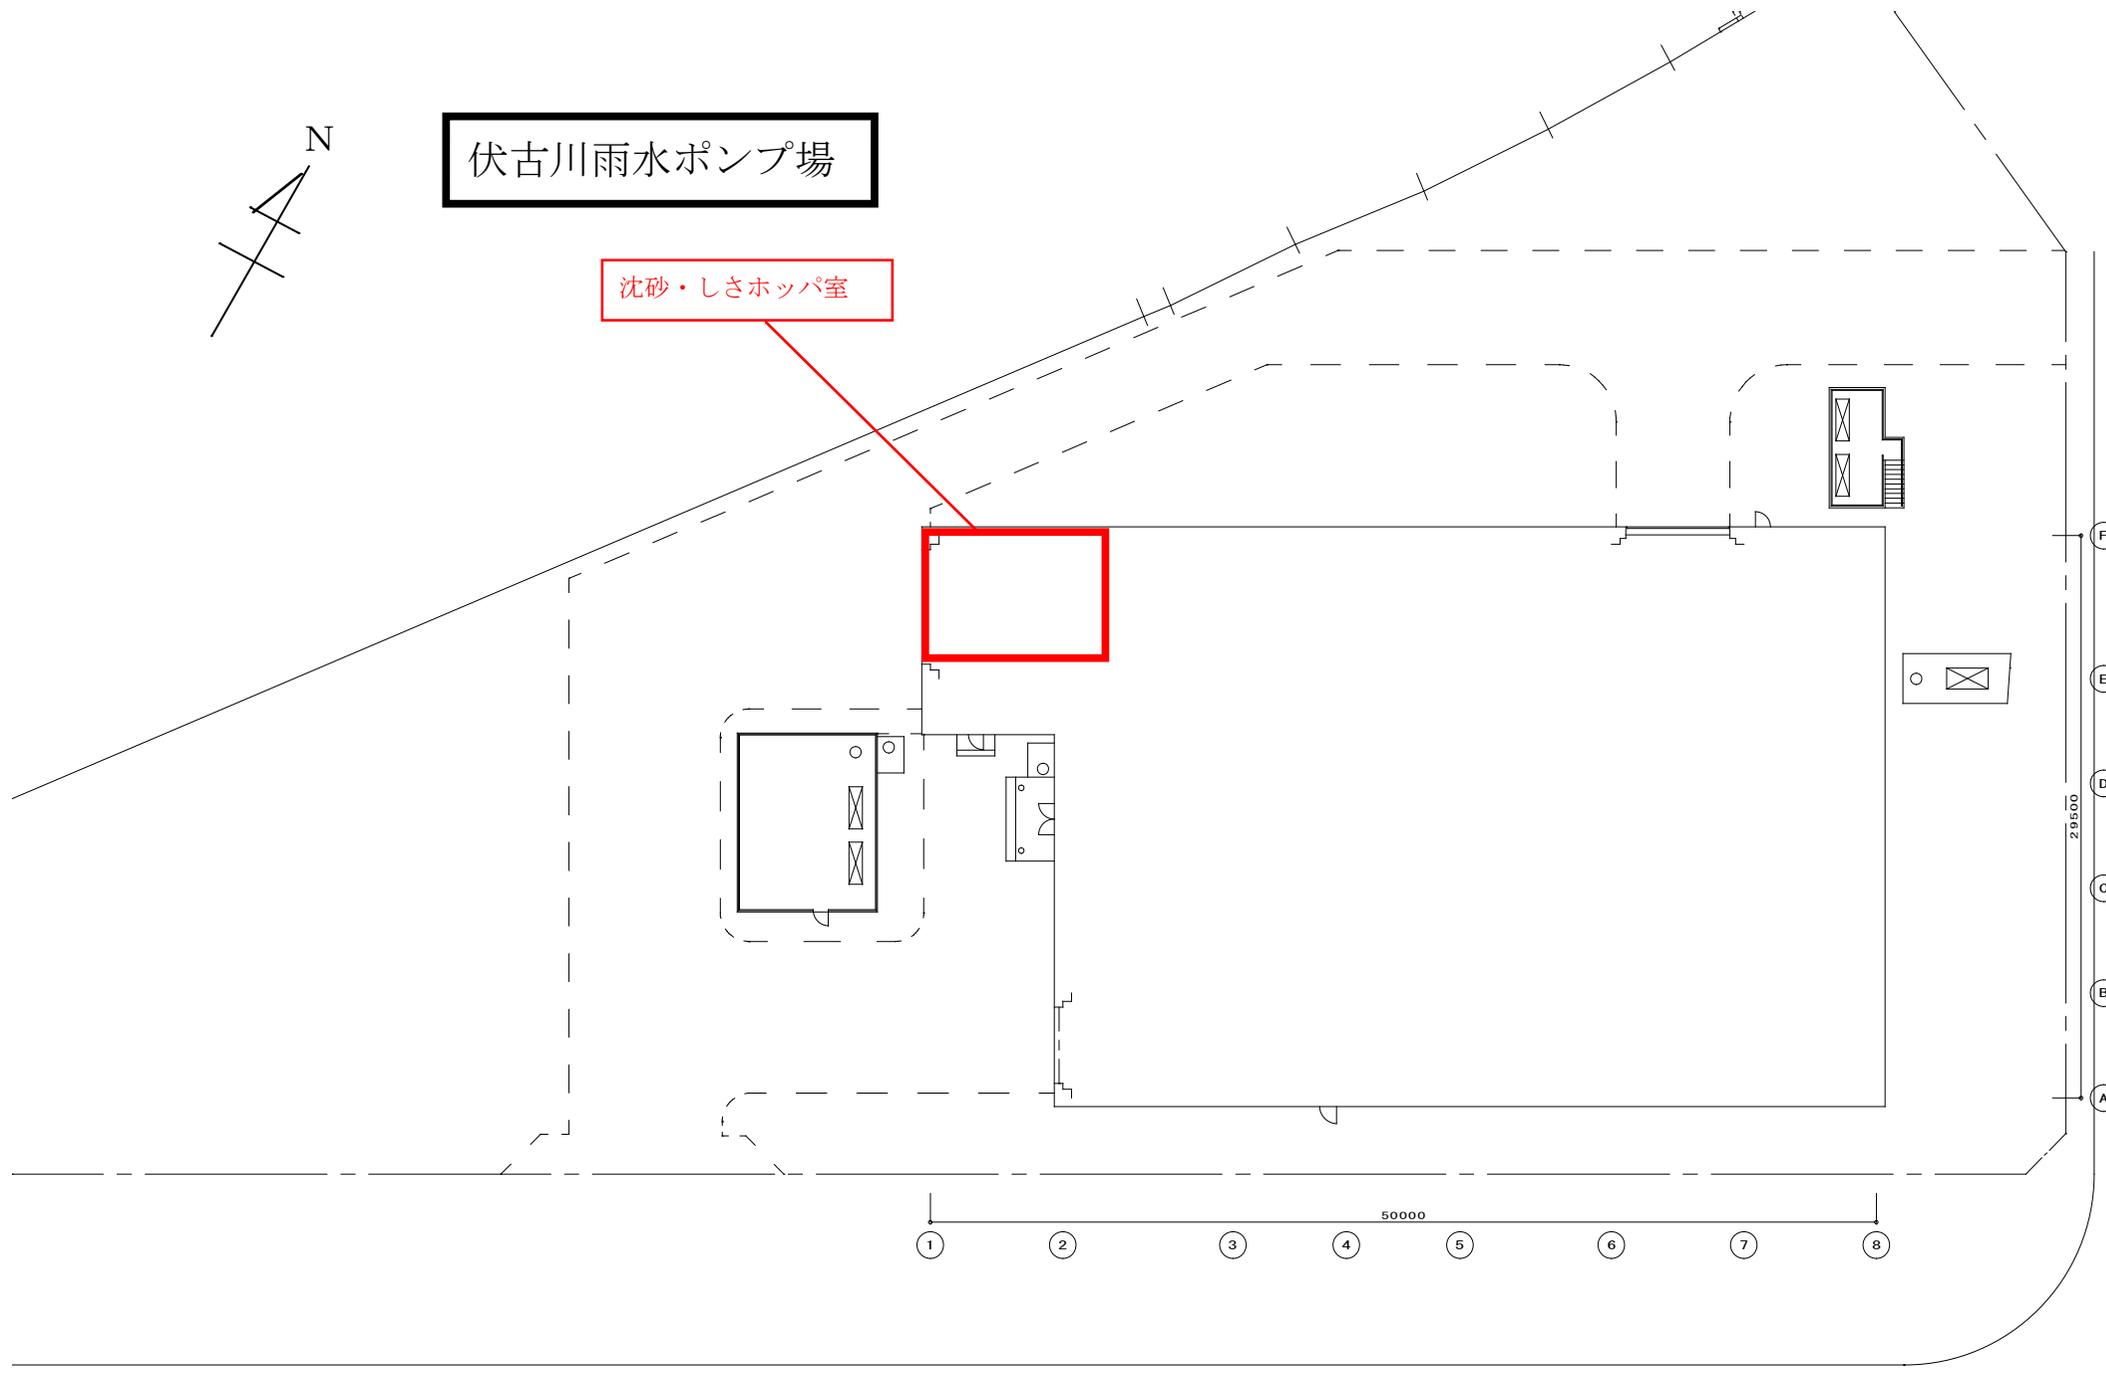

白石区



北郷5条8丁目

北郷4条9丁目

一般国道274号

豊平川中継ポンプ場

白石区北郷5条7丁目2-25

豊平川中継ポンプ場



北郷4条8丁目

沈砂・しよ搬出場所

位置図 S=1:10,000

米里中継ポンプ場

白石区米里2条1丁目

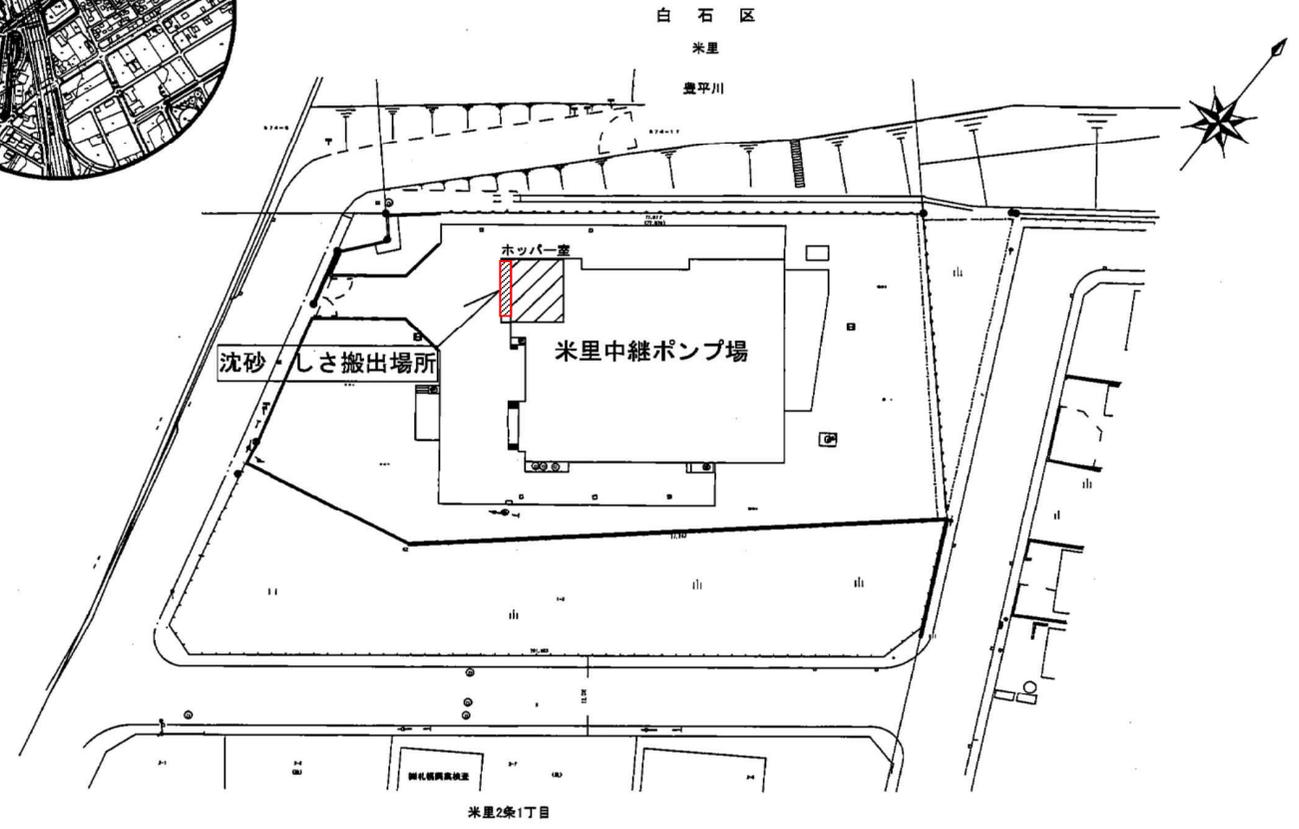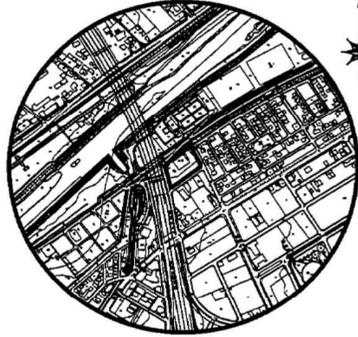

白石区
米里
豊平川

沈砂・しよ搬出場所

米里中継ポンプ場

ホッパー室

開水機調整室


白石区



川北中継ポンプ場

白石区川北4条1丁目1番1号


川北4条1丁目

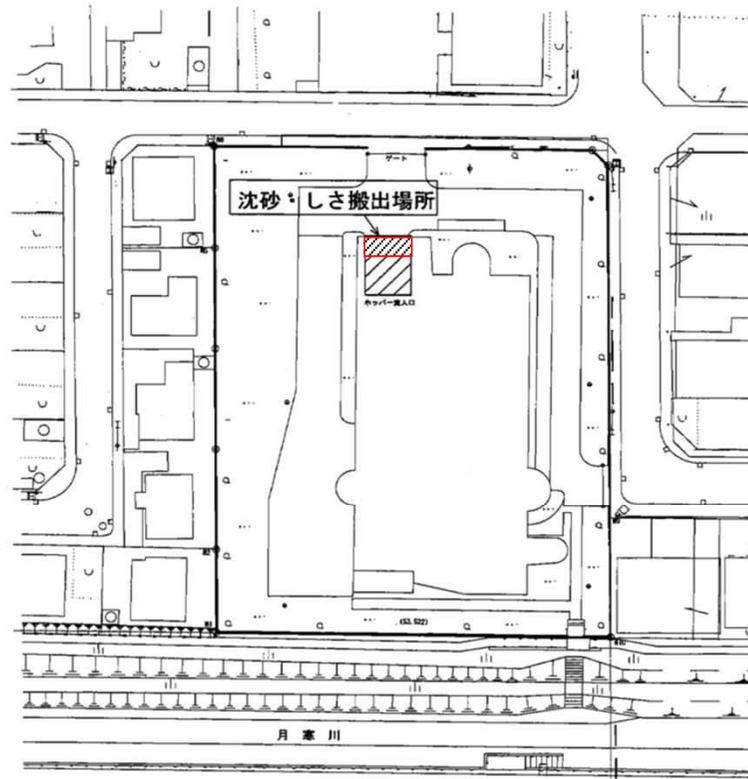


川北3条1丁目

厚別川雨水ポンプ場

厚別区厚別西770番地

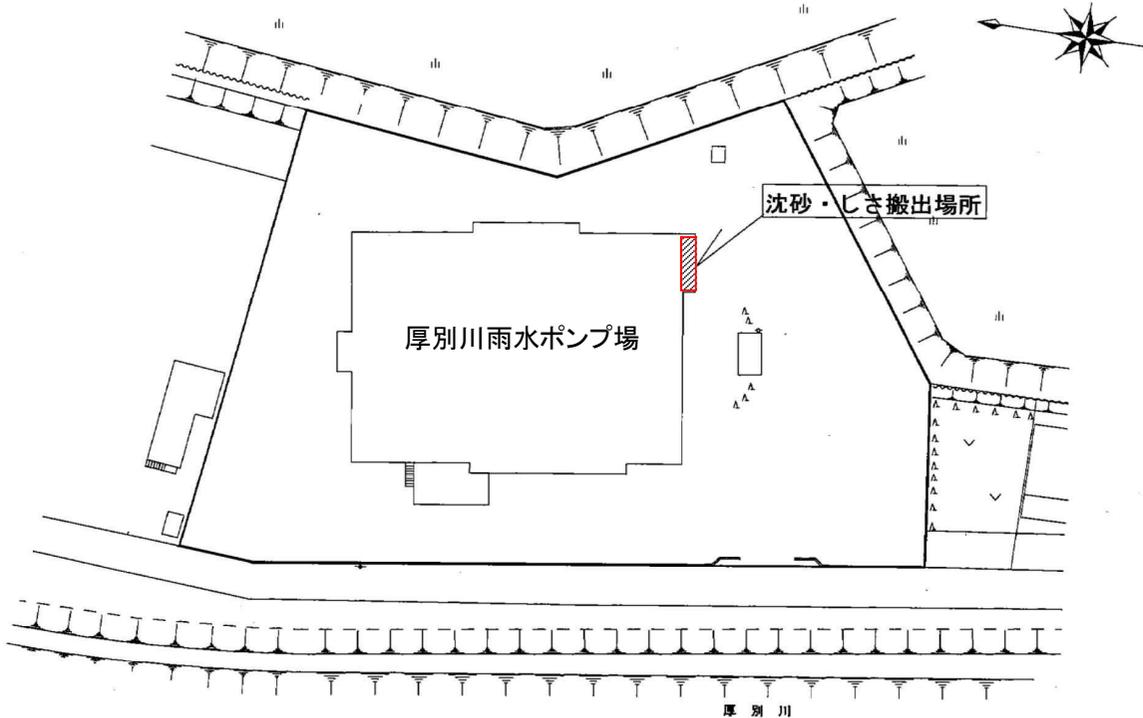

手稲中継ポンプ場

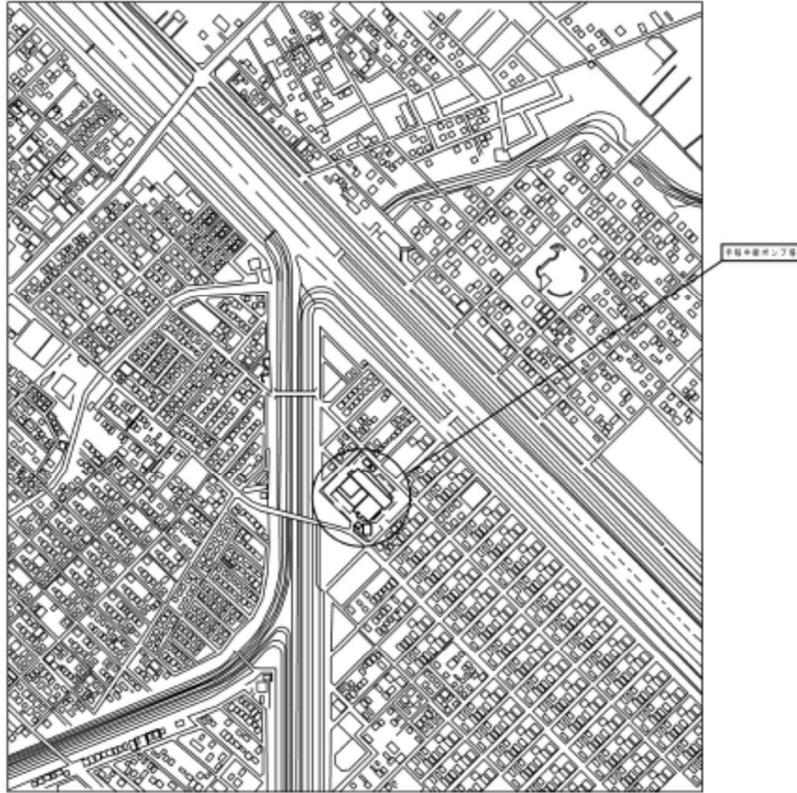


案内図 S=1/5,000




全体配置図 S=1/600


茨戸西部中継ポンプ場

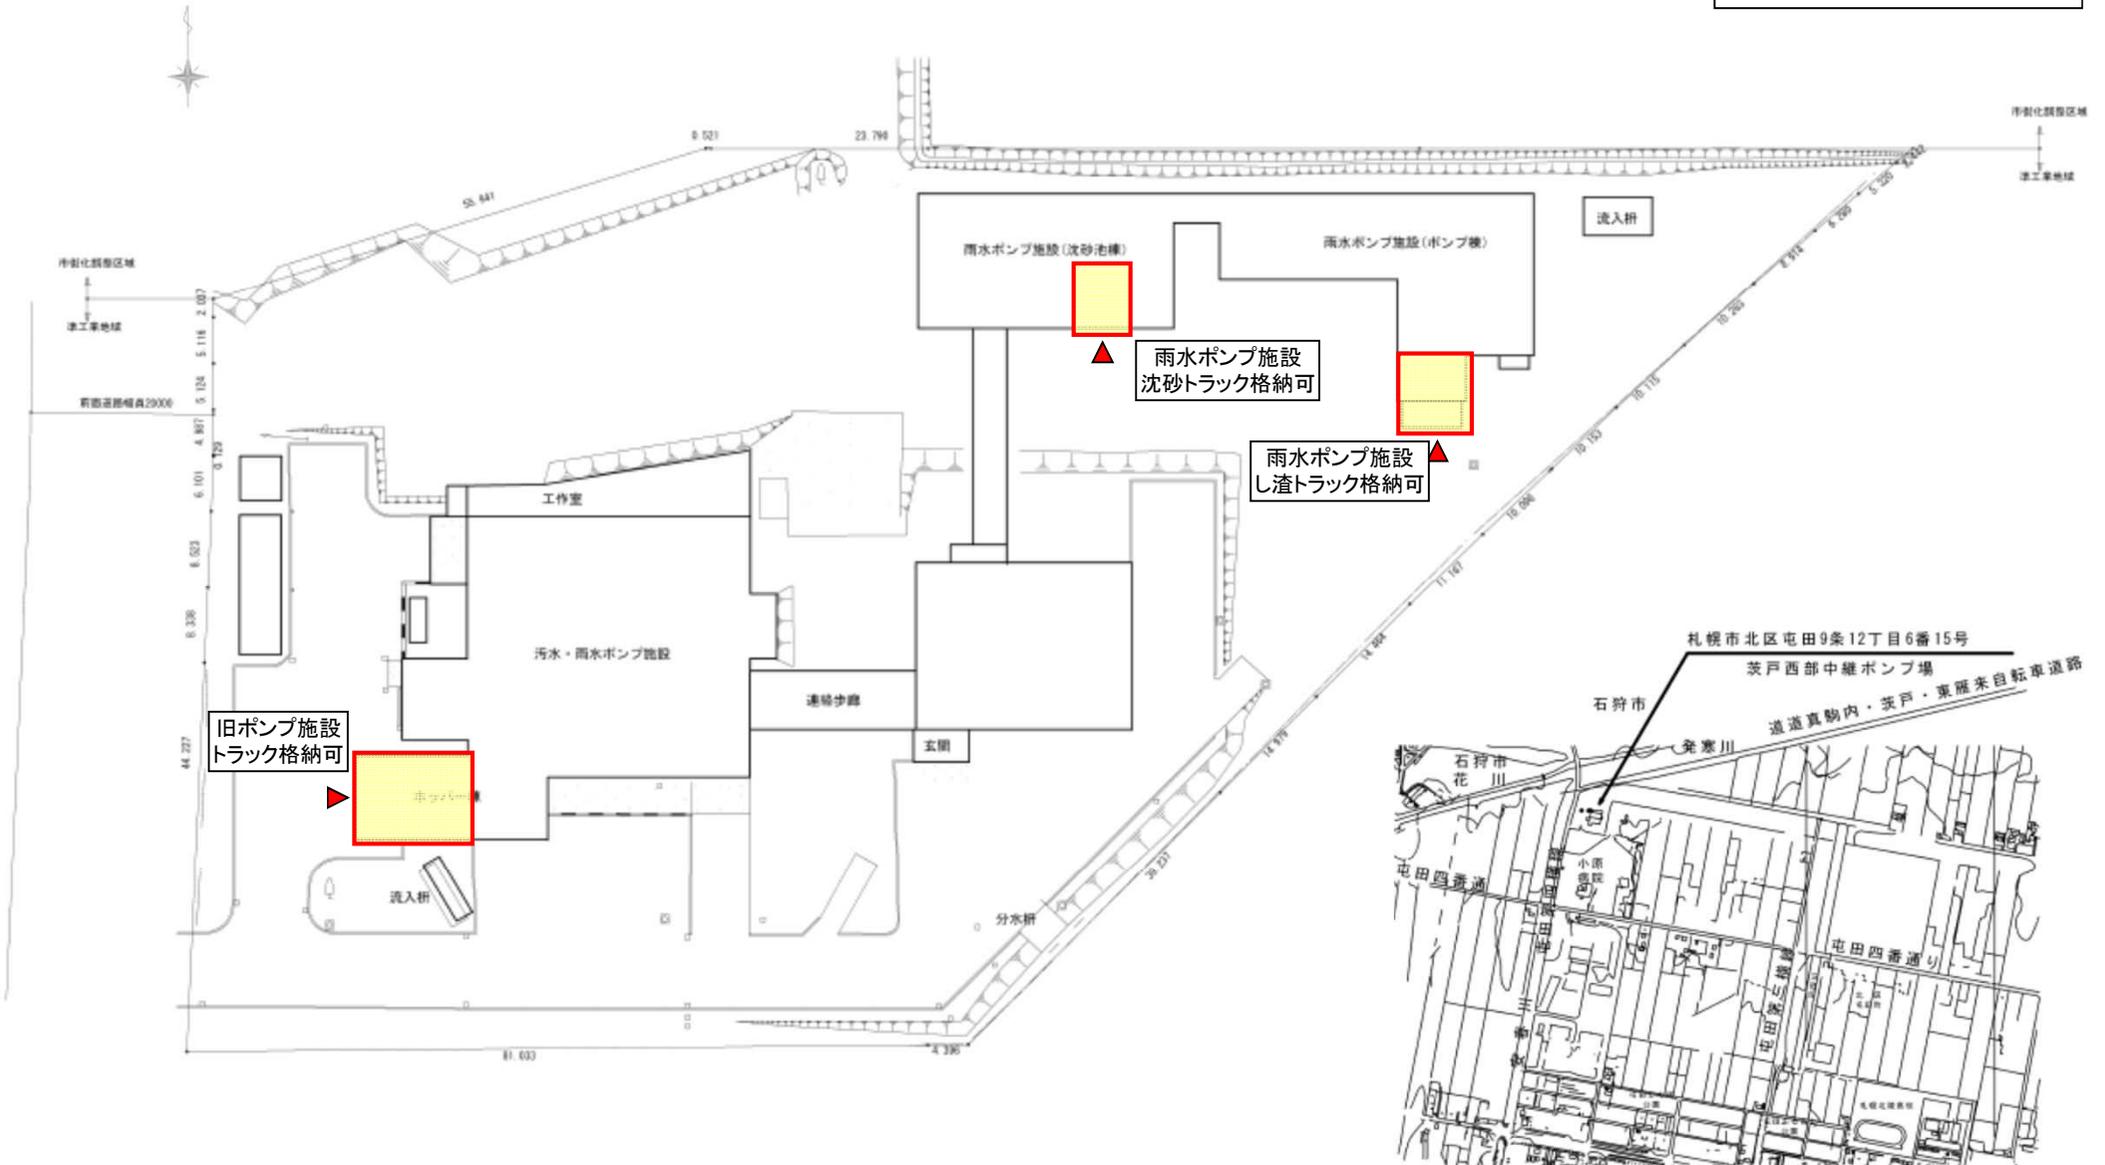

茨戸西部中継ポンプ場位置図


手稲前田第2埋立施設

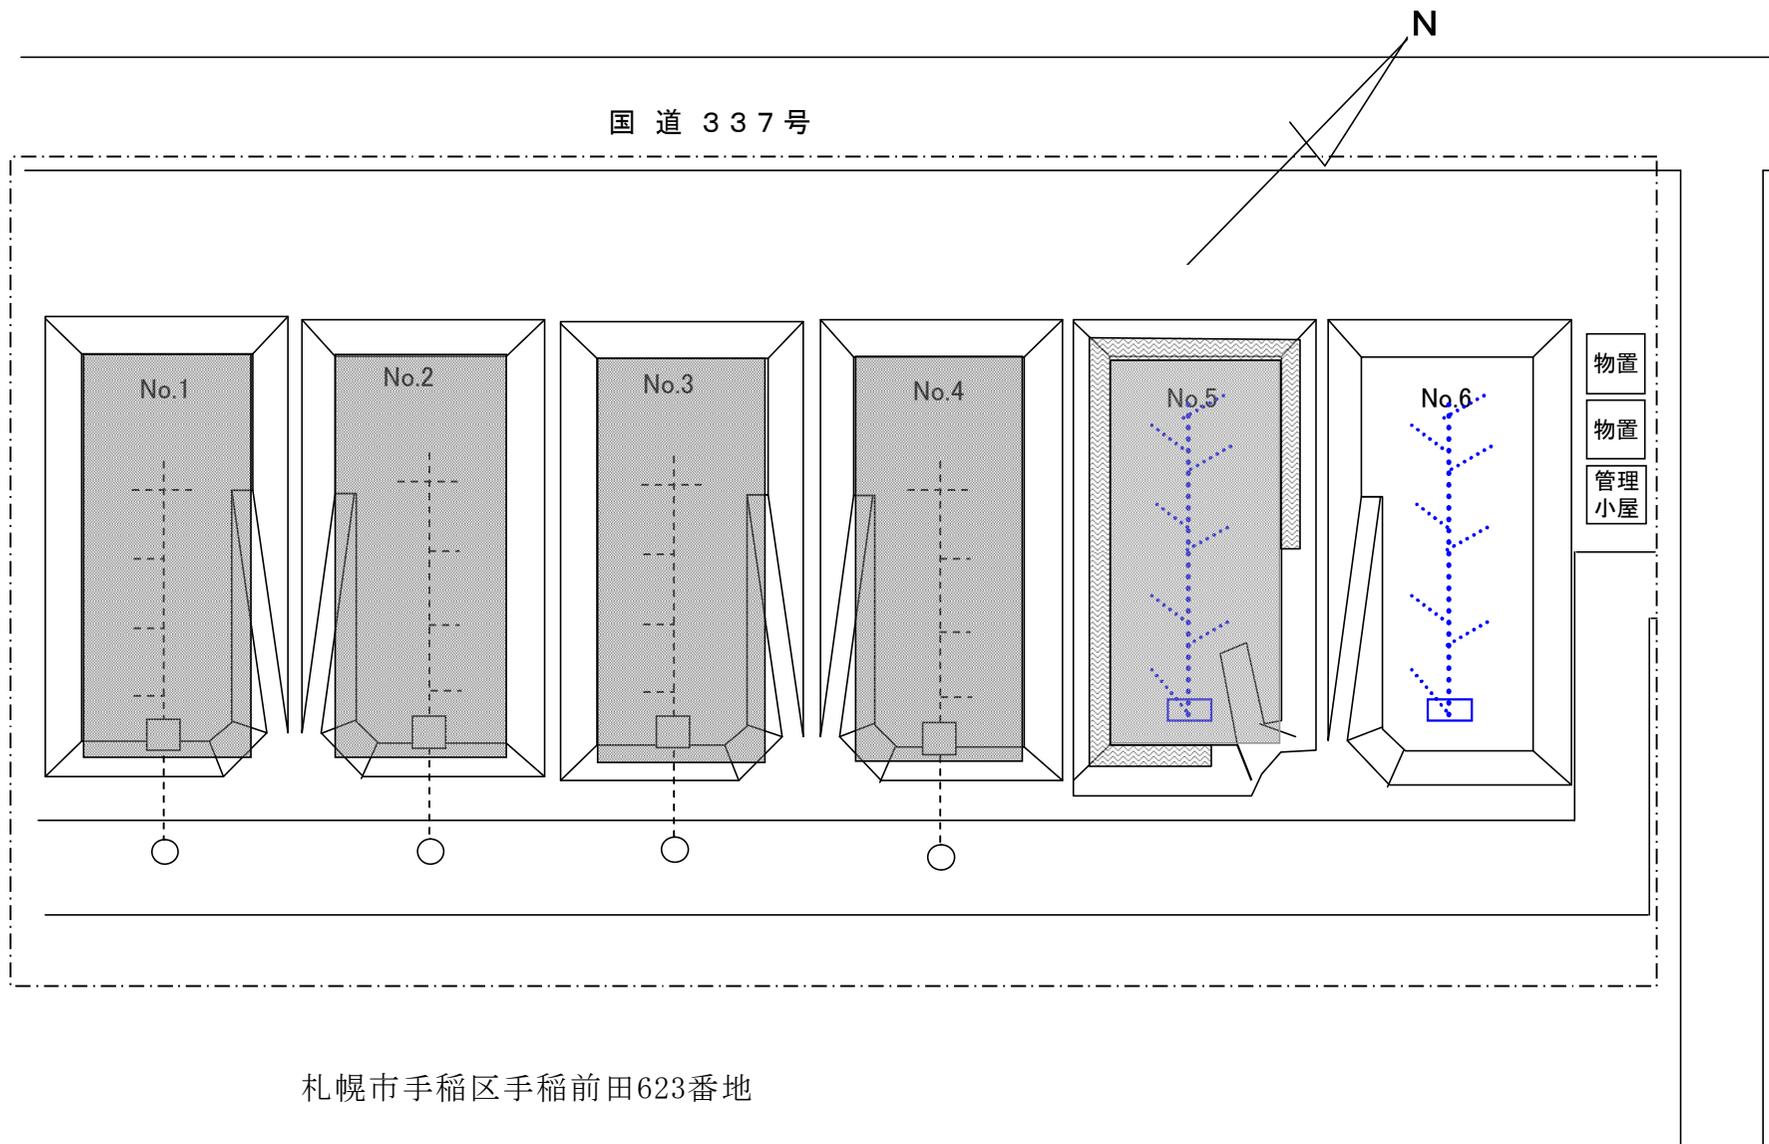

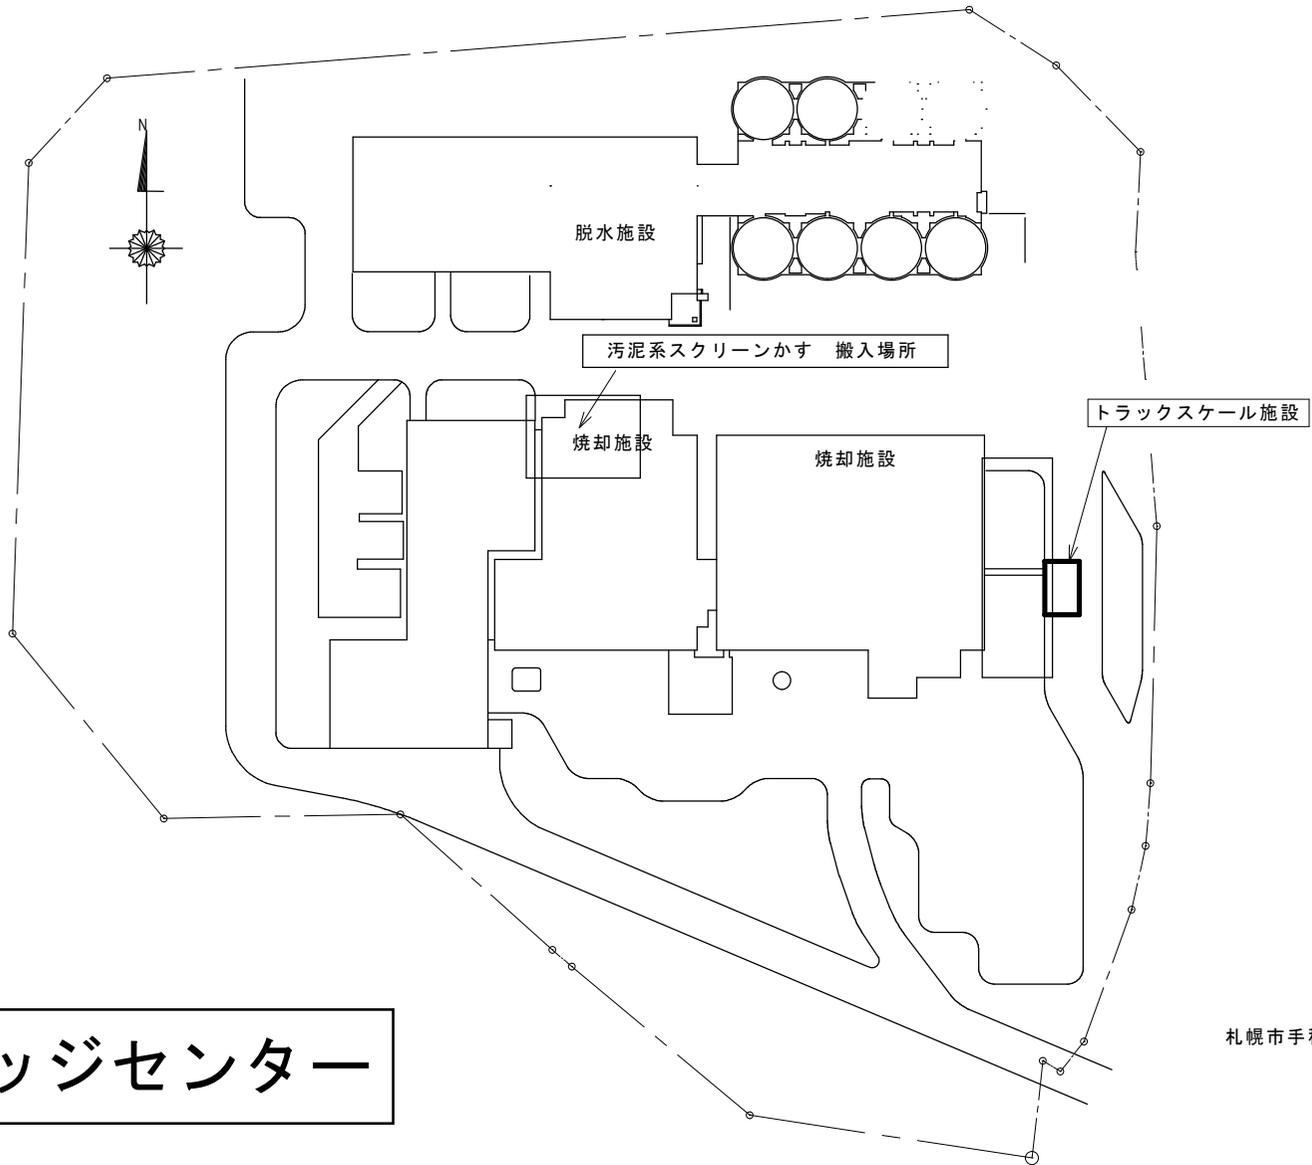

西部スラッジセンター

札幌市手稲区手稲山口322番地

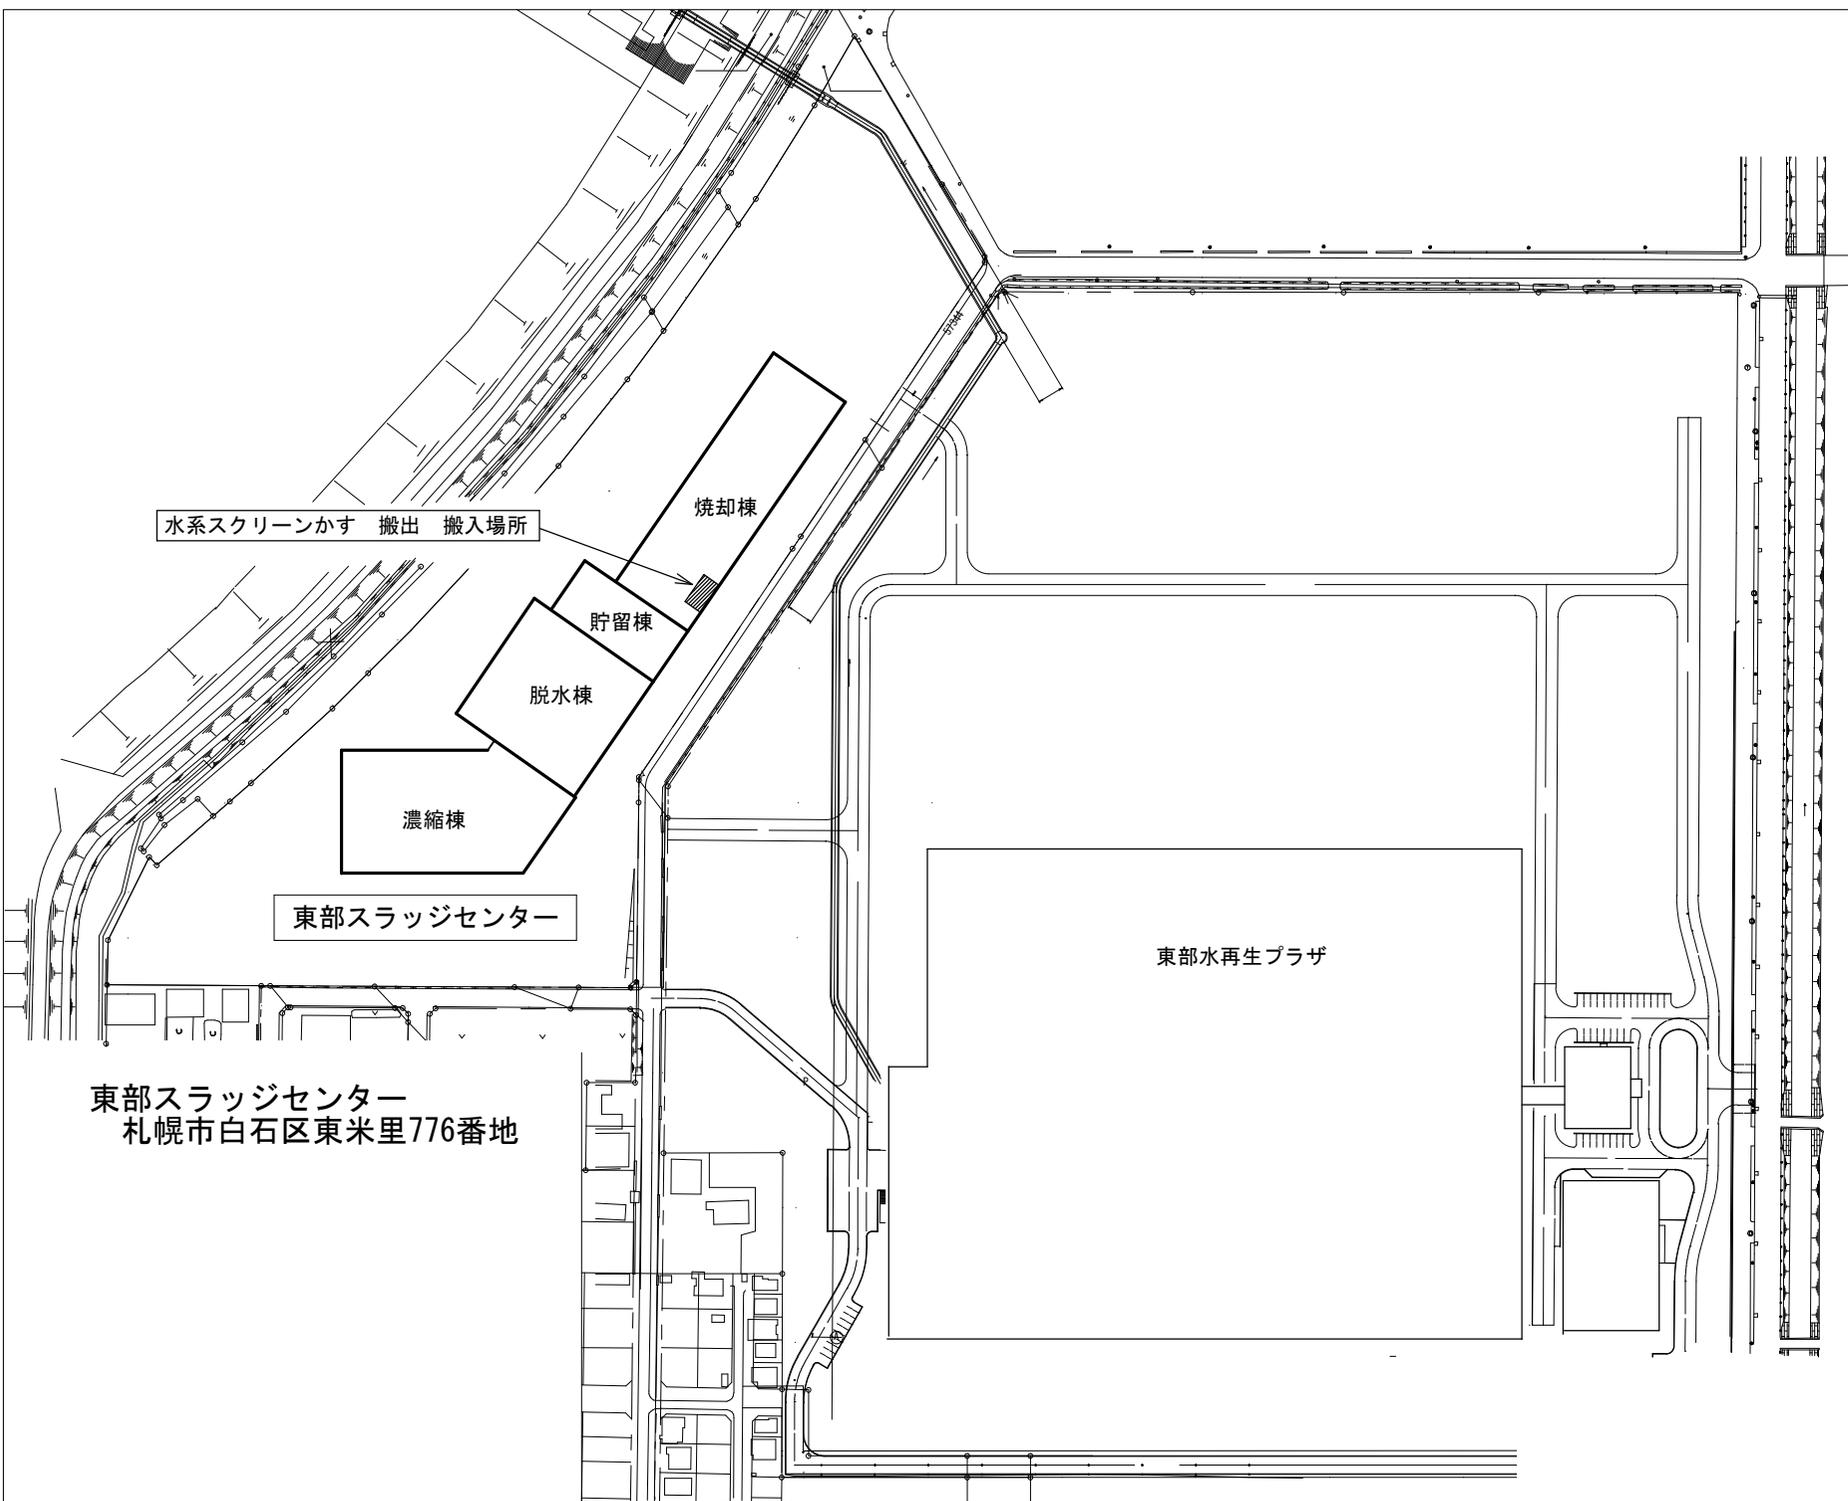

水系スクリーンかす 搬出 搬入場所

焼却棟

貯留棟

脱水棟

濃縮棟

東部スラッジセンター

東部水再生プラザ

東部スラッジセンター
札幌市白石区東米里776番地

スクリーンかすコンテナ運搬トラック参考図

1 外観図

