



創成川水再生プラザほか1施設 庭園管理業務（A地区）

芝刈図（ 業務対象範囲）

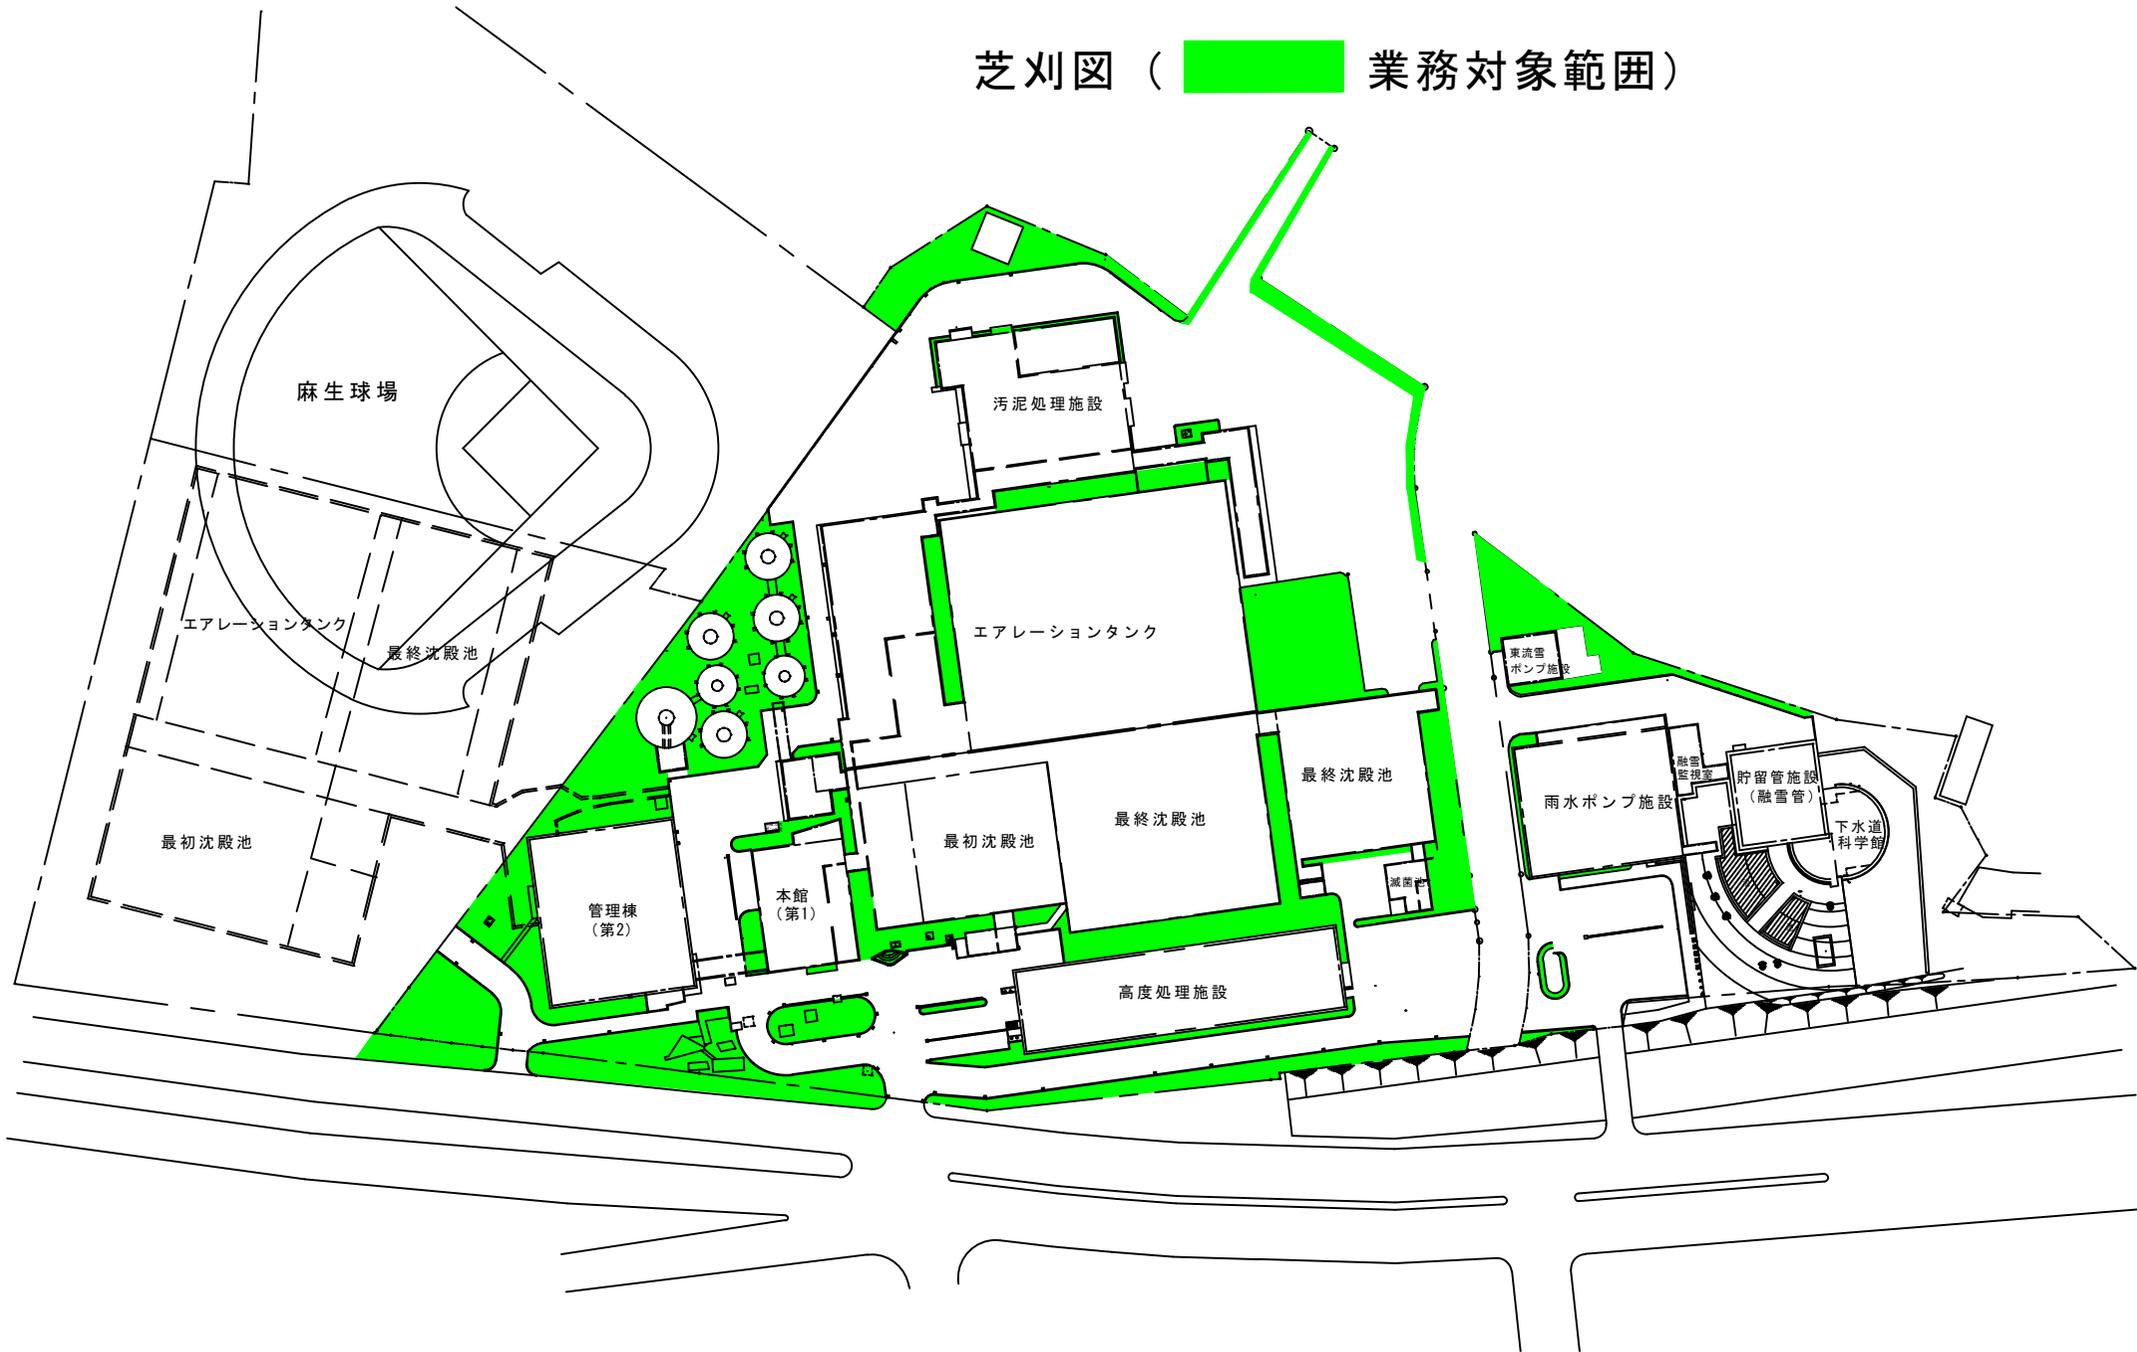


創成川水再生プラザほか1施設 庭園管理業務（B地区）

芝刈図（ 業務対象範囲）

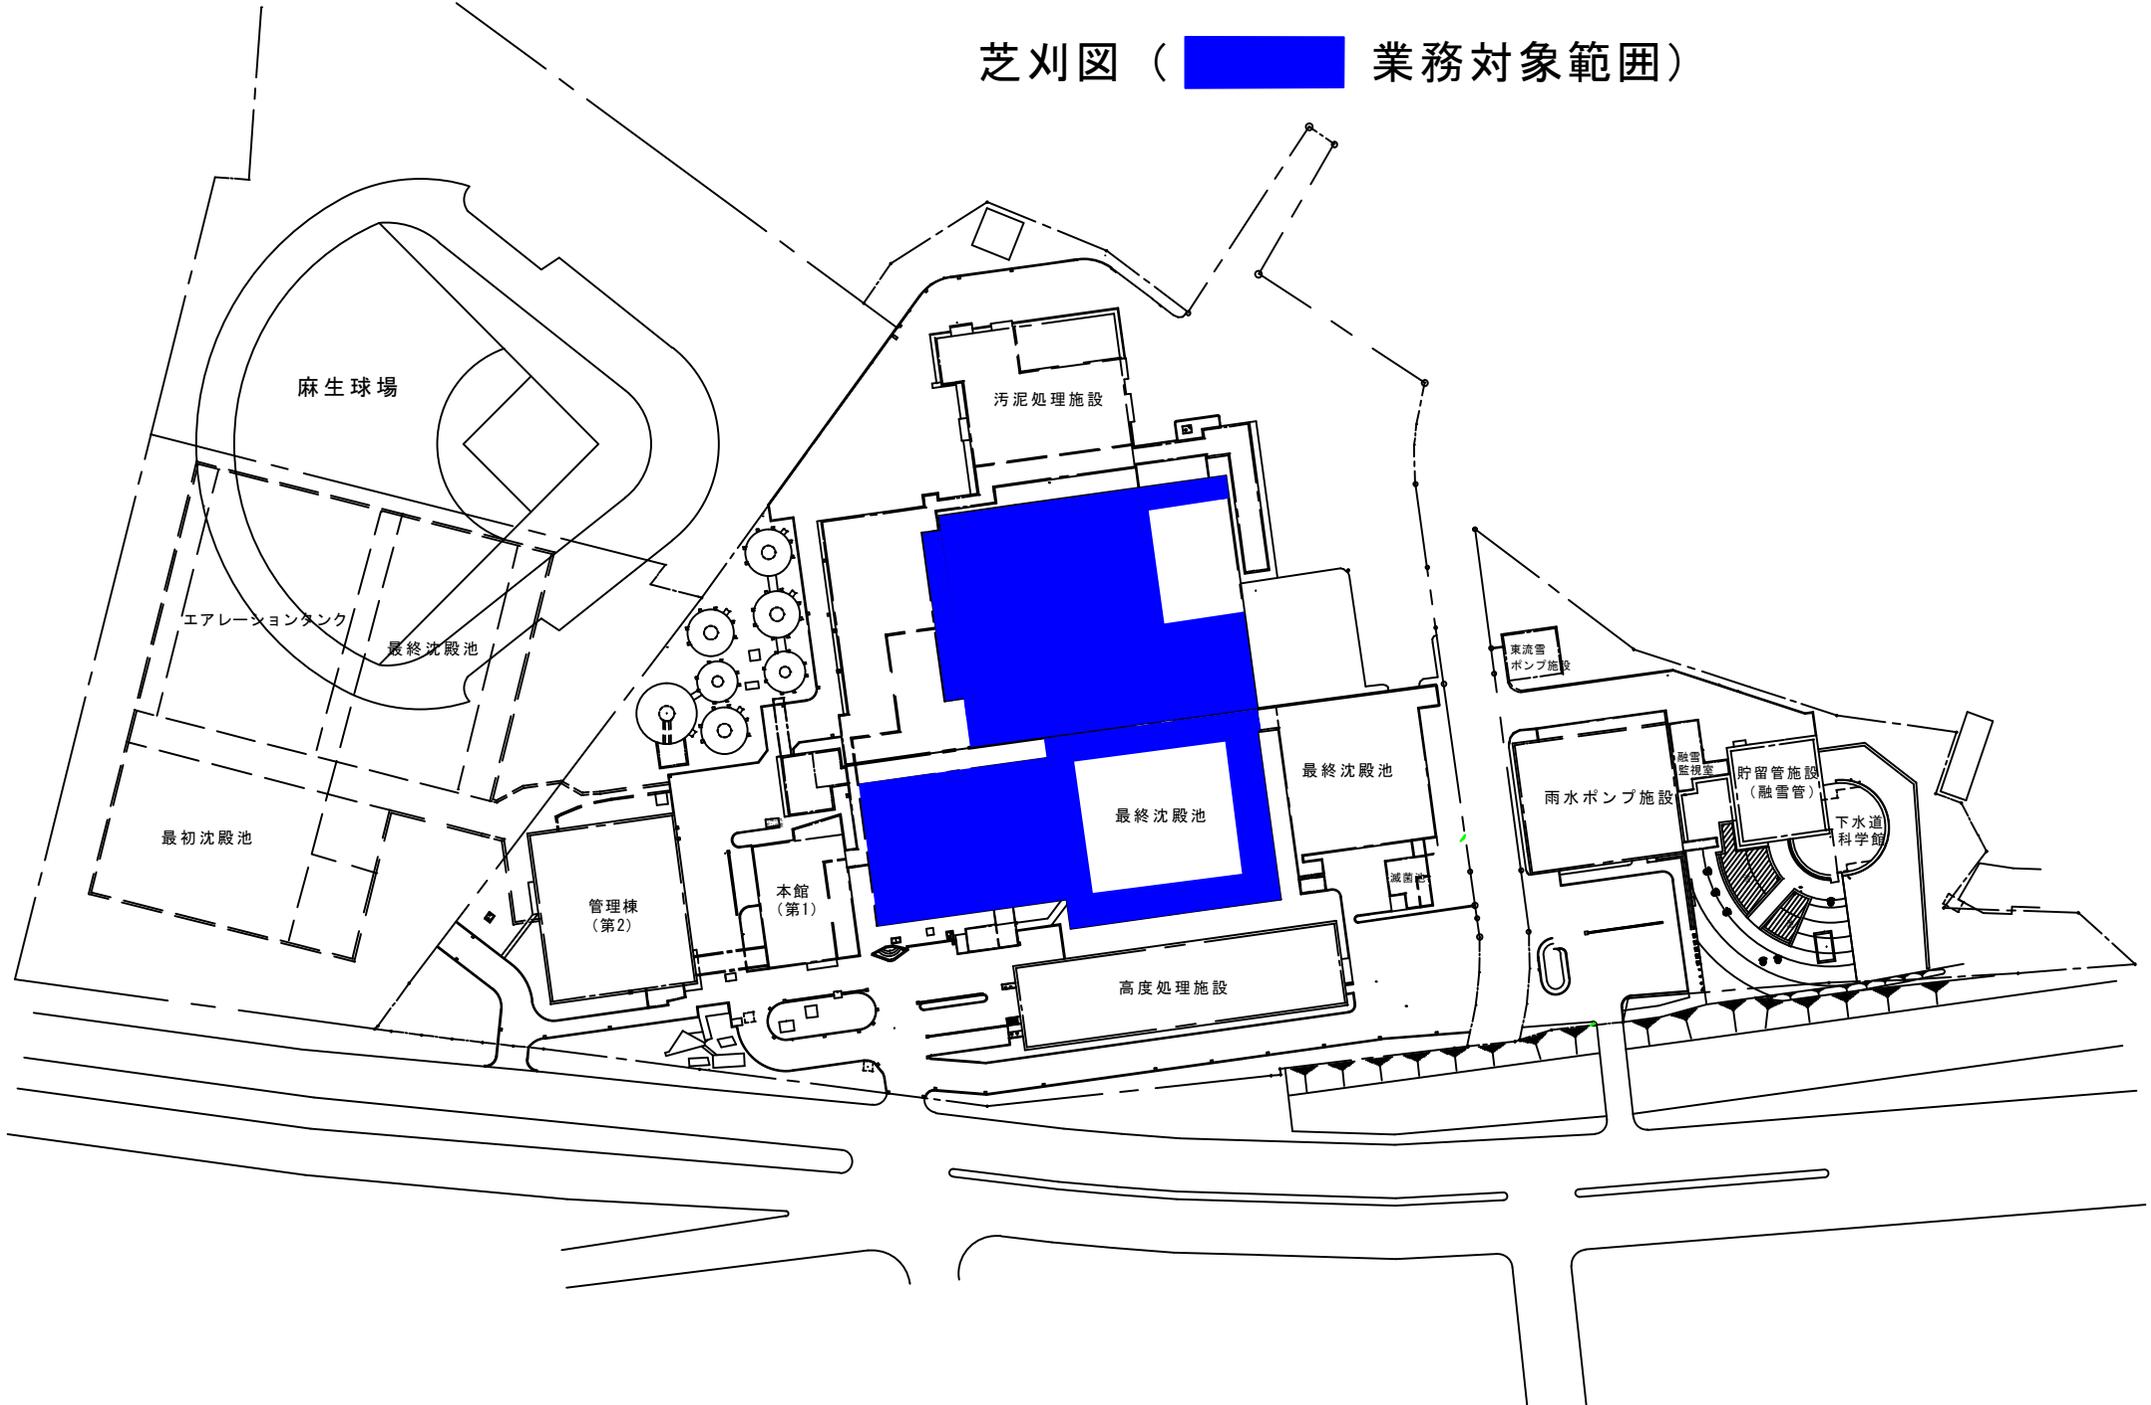


創成川水再生プラザほか 1 施設 庭園管理業務（C地区）

芝刈図（ 業務対象範囲）

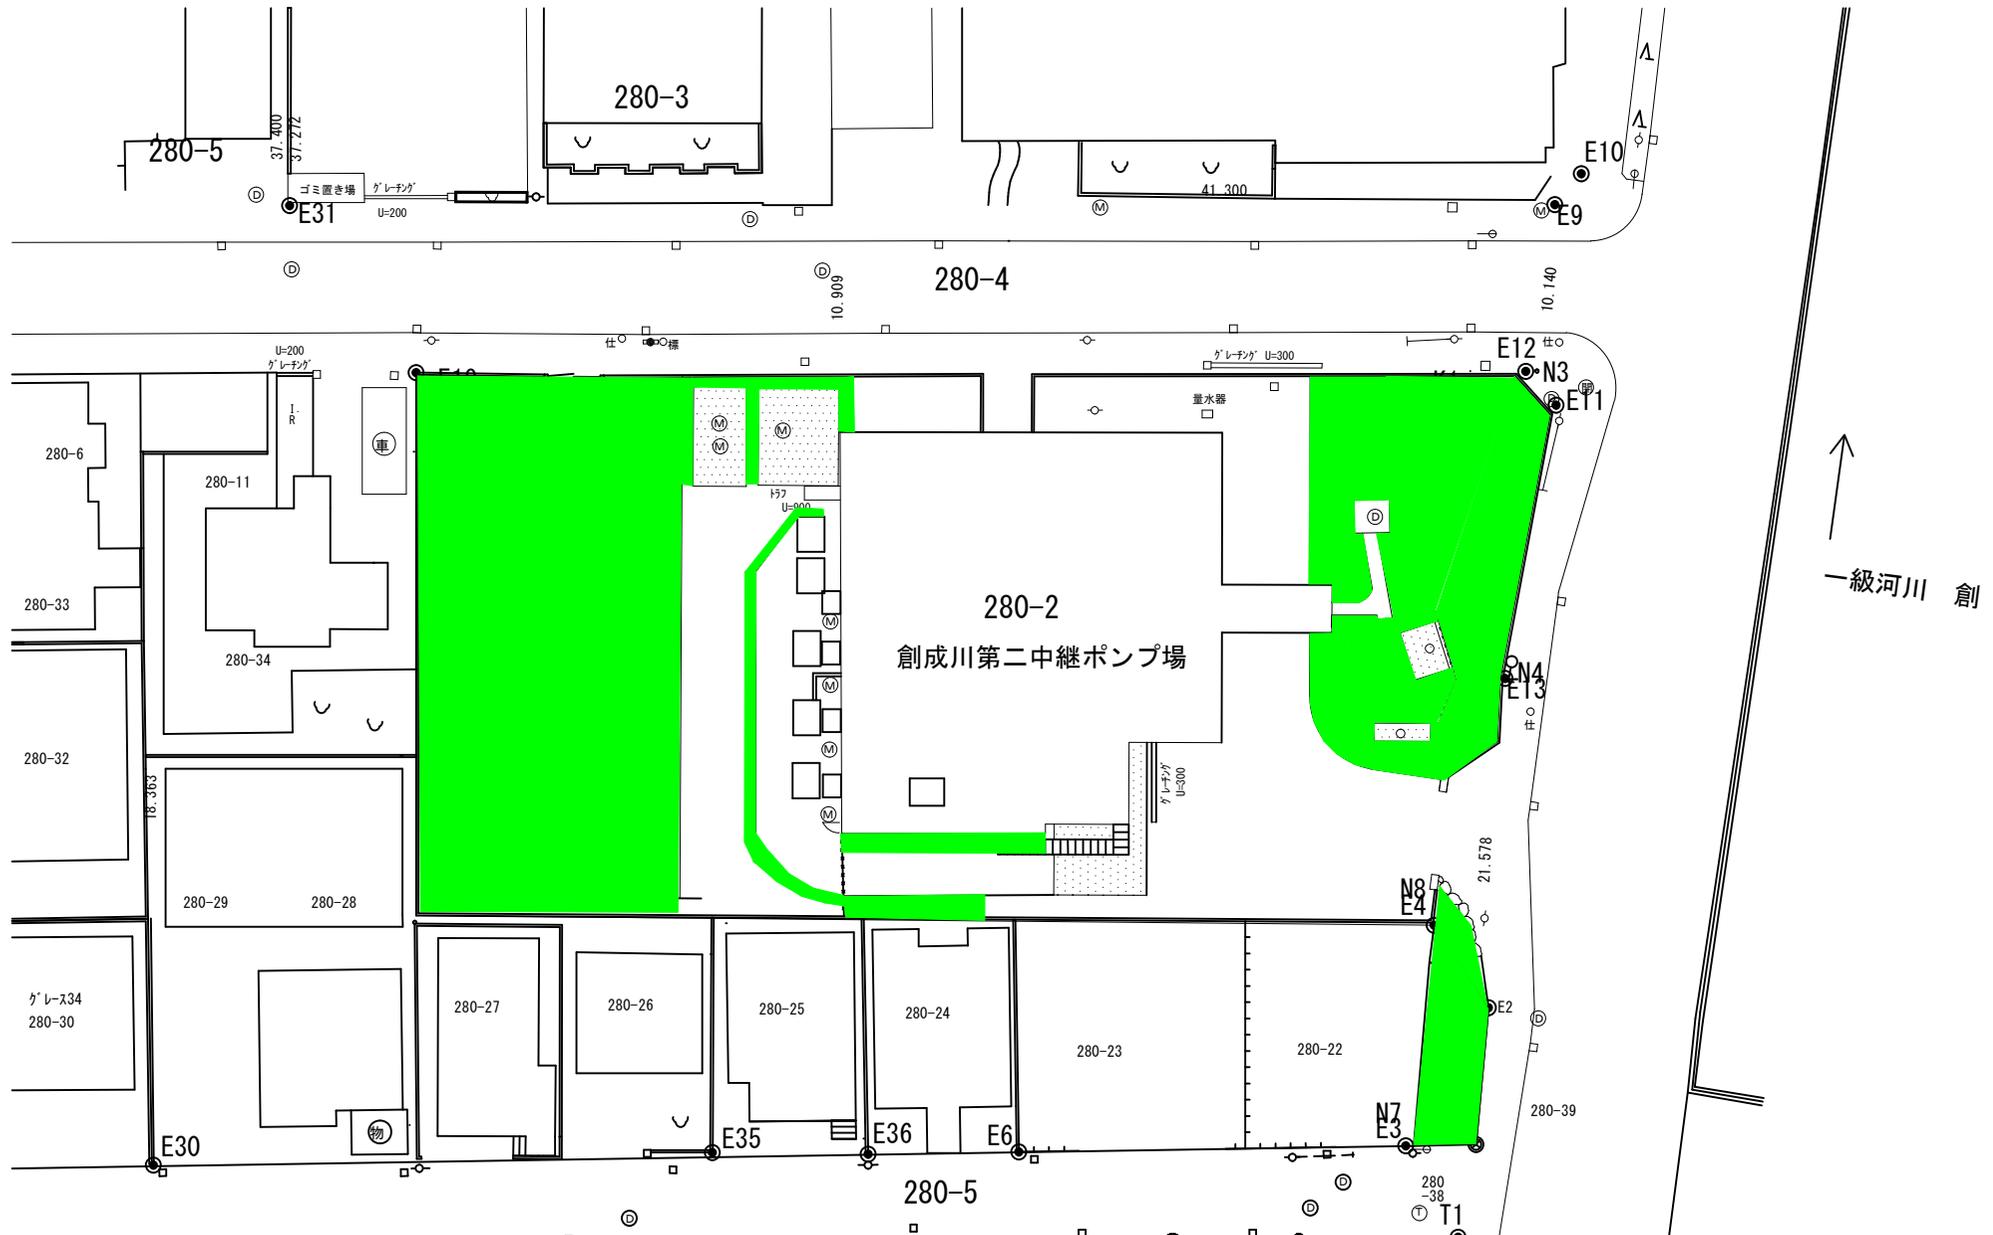


創成川水再生プラザほか1施設 庭園管理業務（A地区）

敷地清掃対象図（が業務対象範囲）

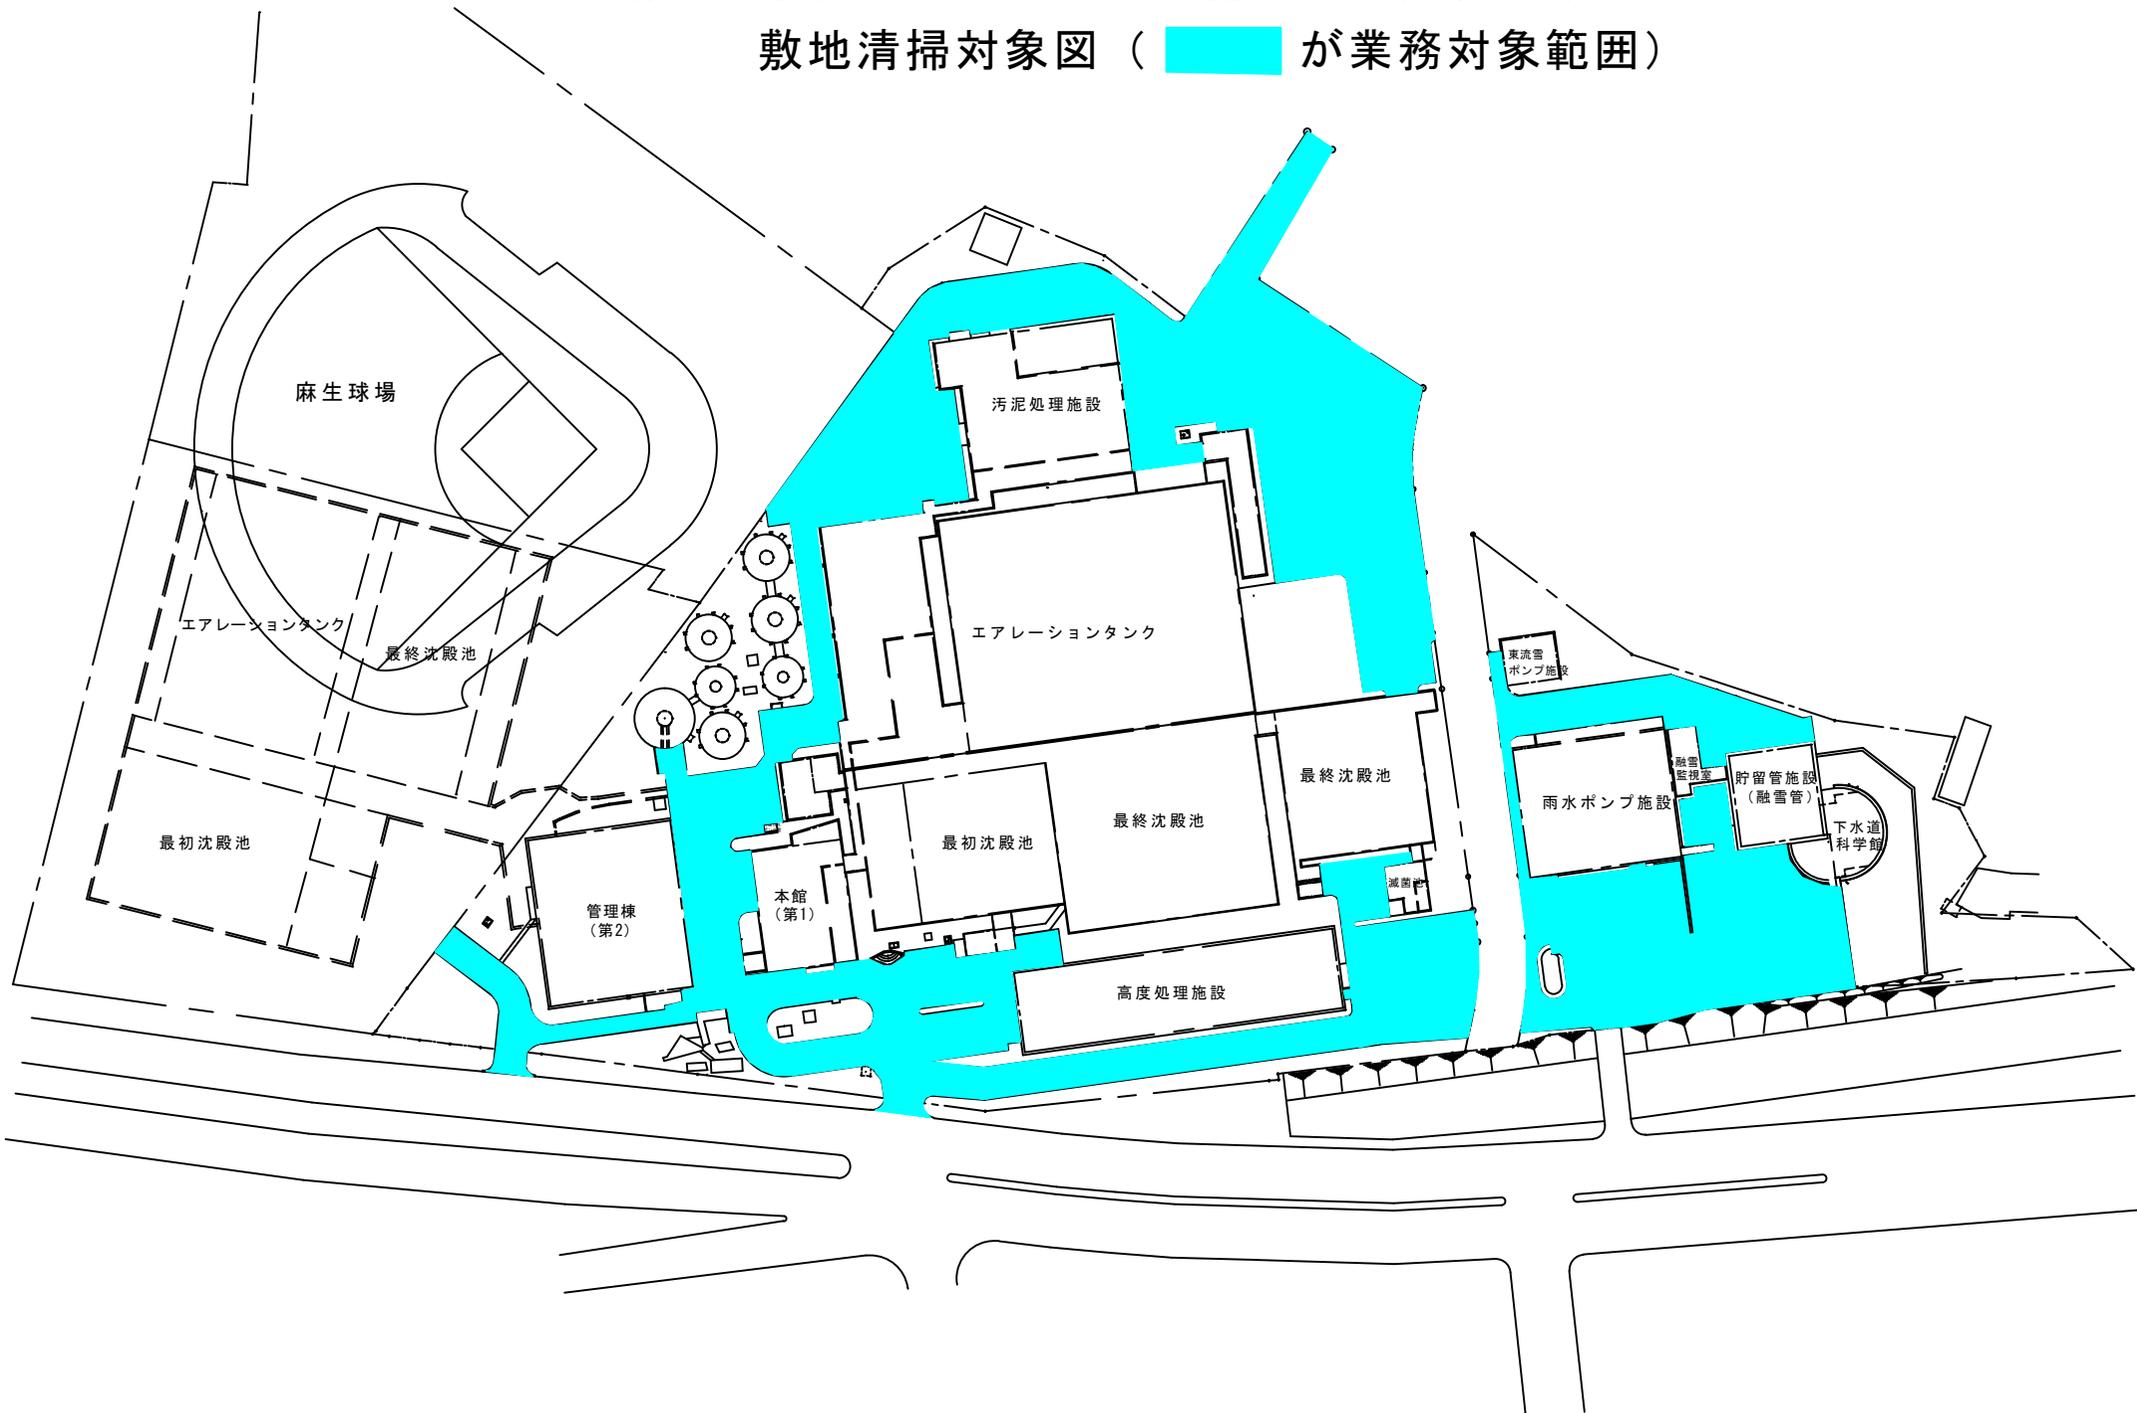

創成川水再生プラザほか 1 施設 庭園管理業務（樹木剪定範囲）

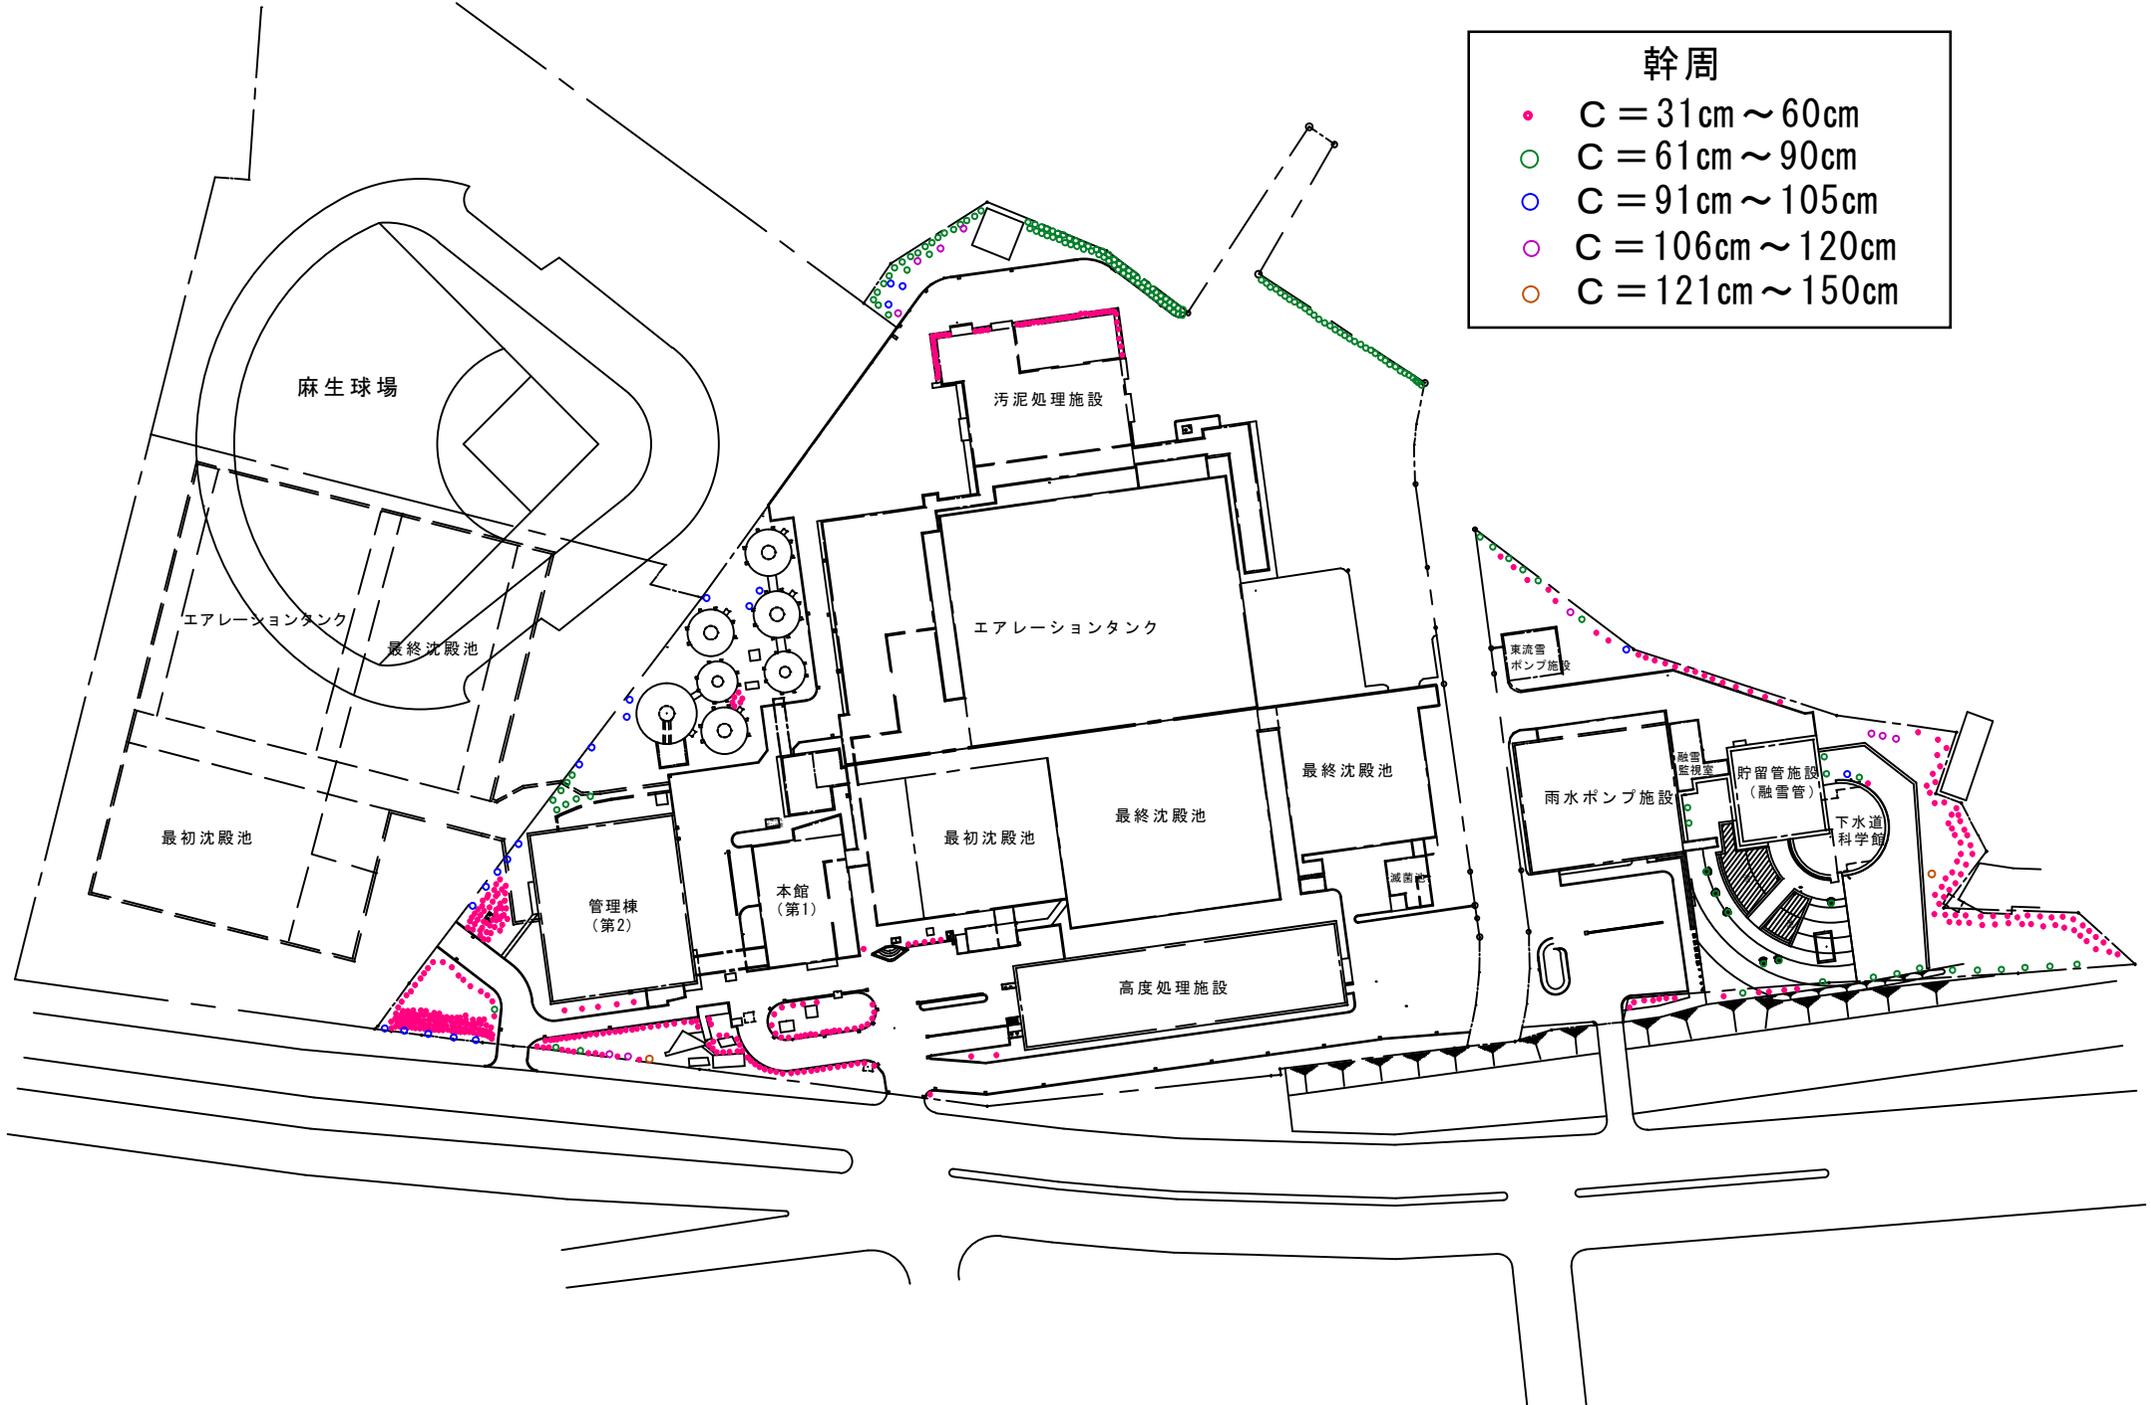

幹周

- C = 31cm ~ 60cm
- C = 61cm ~ 90cm
- C = 91cm ~ 105cm
- C = 106cm ~ 120cm
- C = 121cm ~ 150cm

麻生球場

汚泥処理施設

エアレーションタンク

最終沈殿池

エアレーションタンク

東流雪
ポンプ施設

最初沈殿池

最初沈殿池

管理棟
(第2)

本館
(第1)

最初沈殿池

最終沈殿池

最終沈殿池

雨水ポンプ施設

融雪
監視室

貯留管施設
(融雪管)

下水道
科学館

高度処理施設