



豊平川水再生プラザほか3施設庭園管理業務

豊平川水再生プラザ

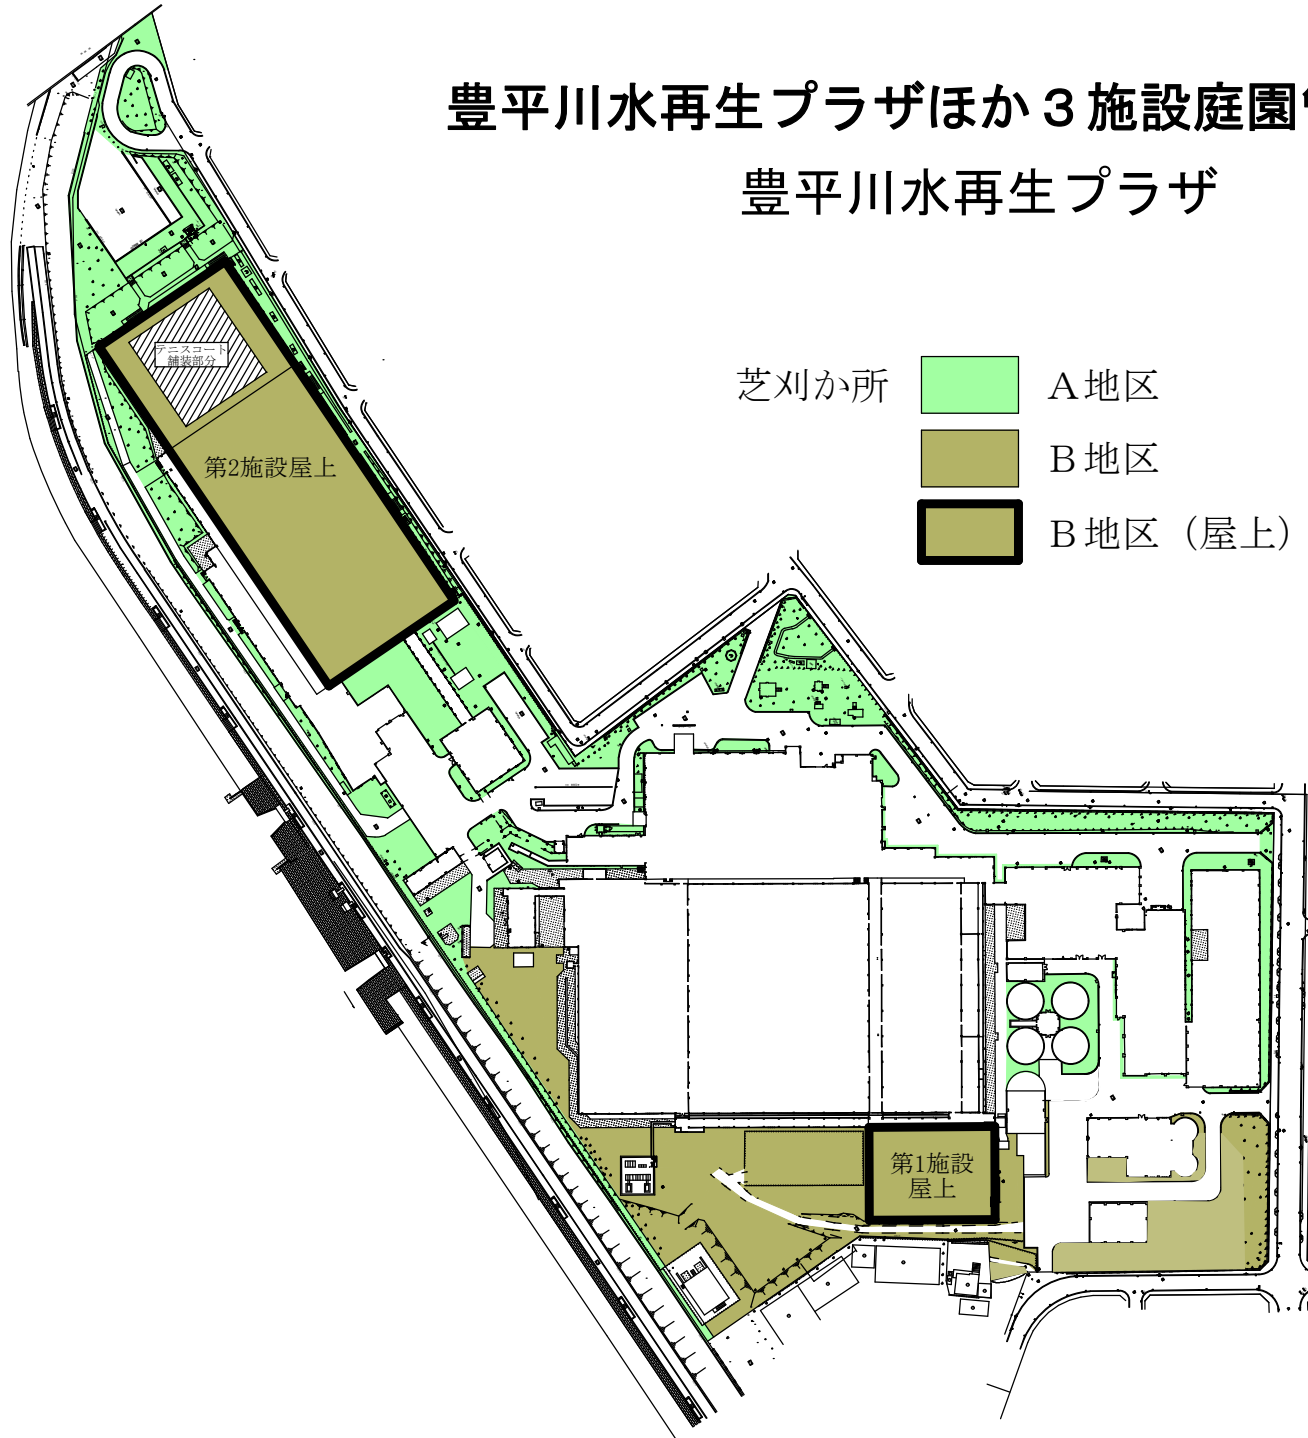


豊平川水再生プラザほか3施設庭園管理業務

米里中継ポンプ場

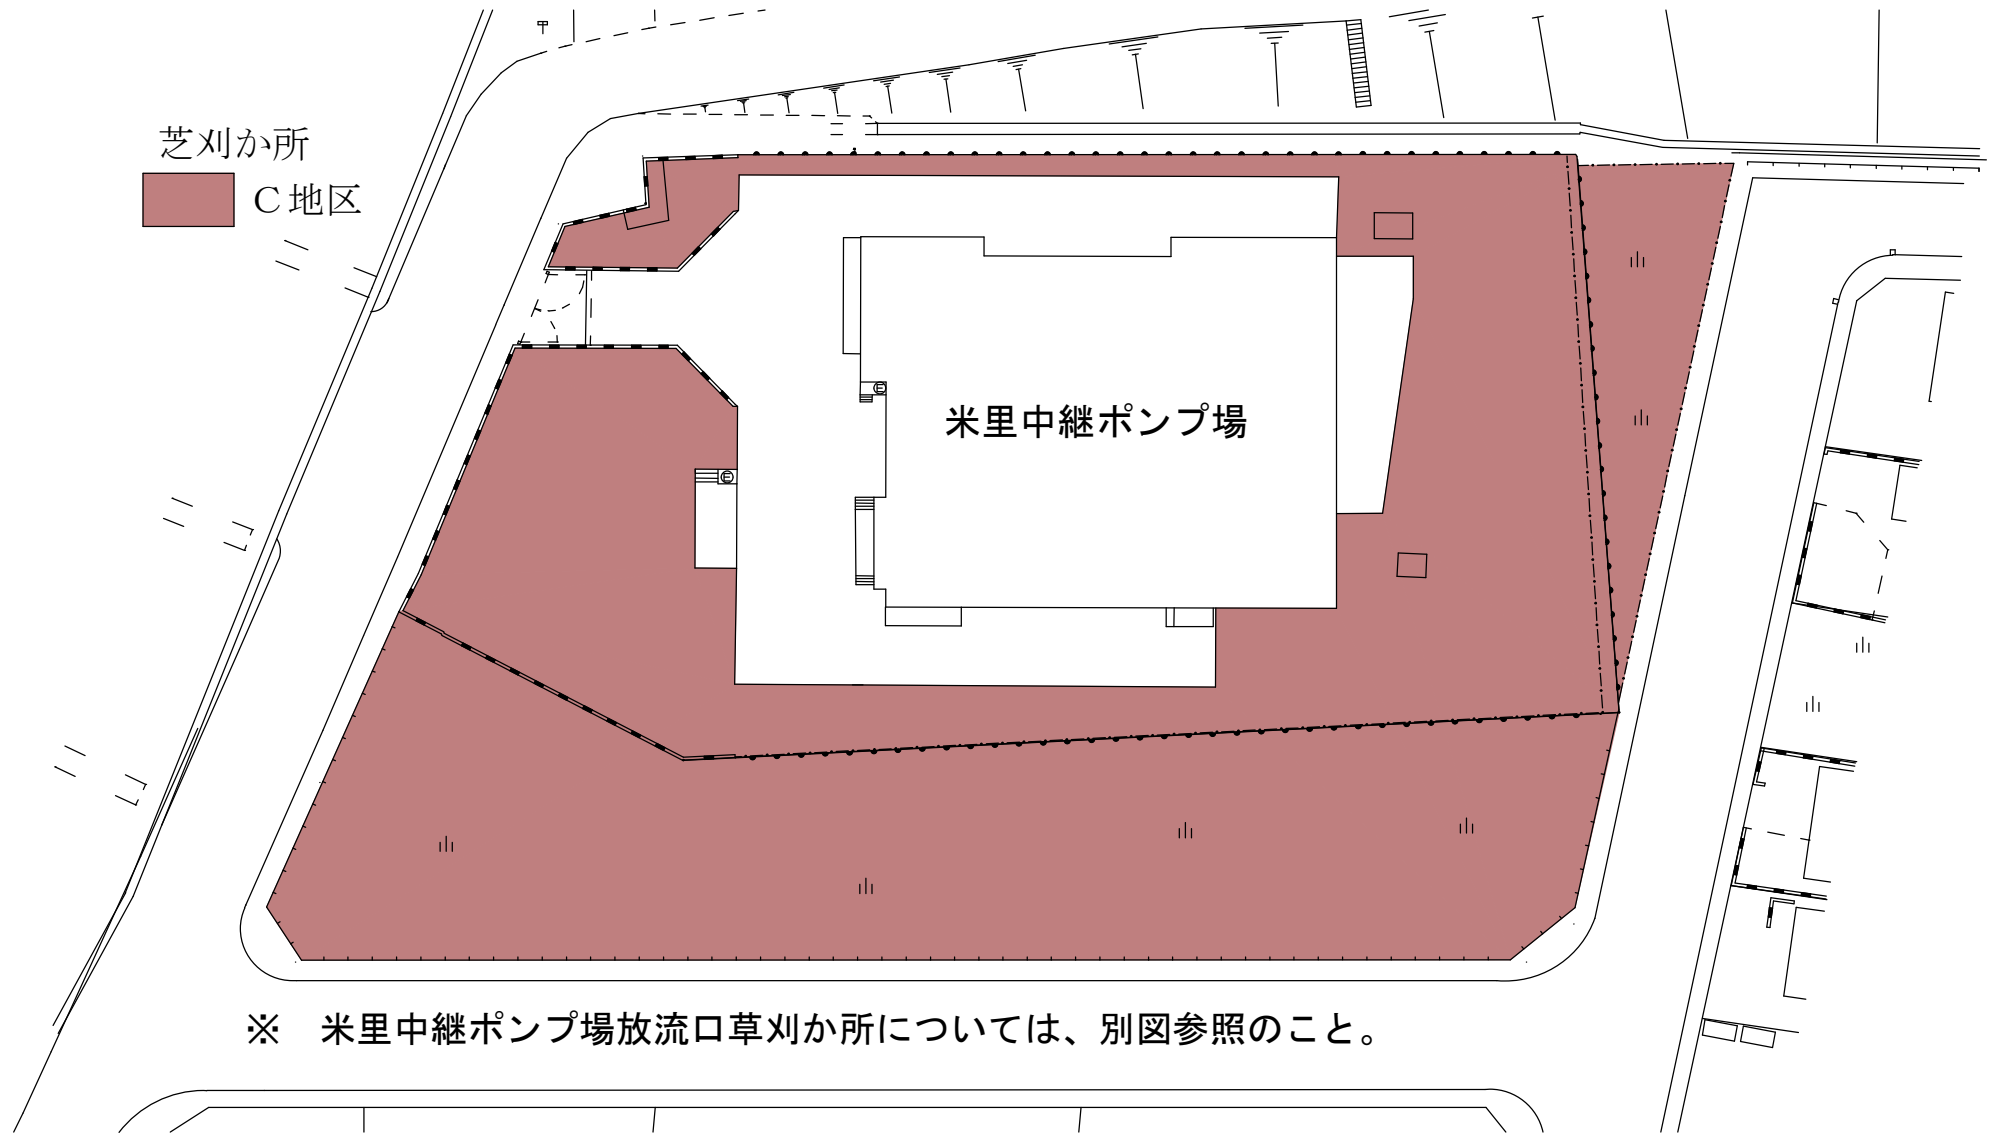

米里中継ポンプ場放流口草刈か所位置図

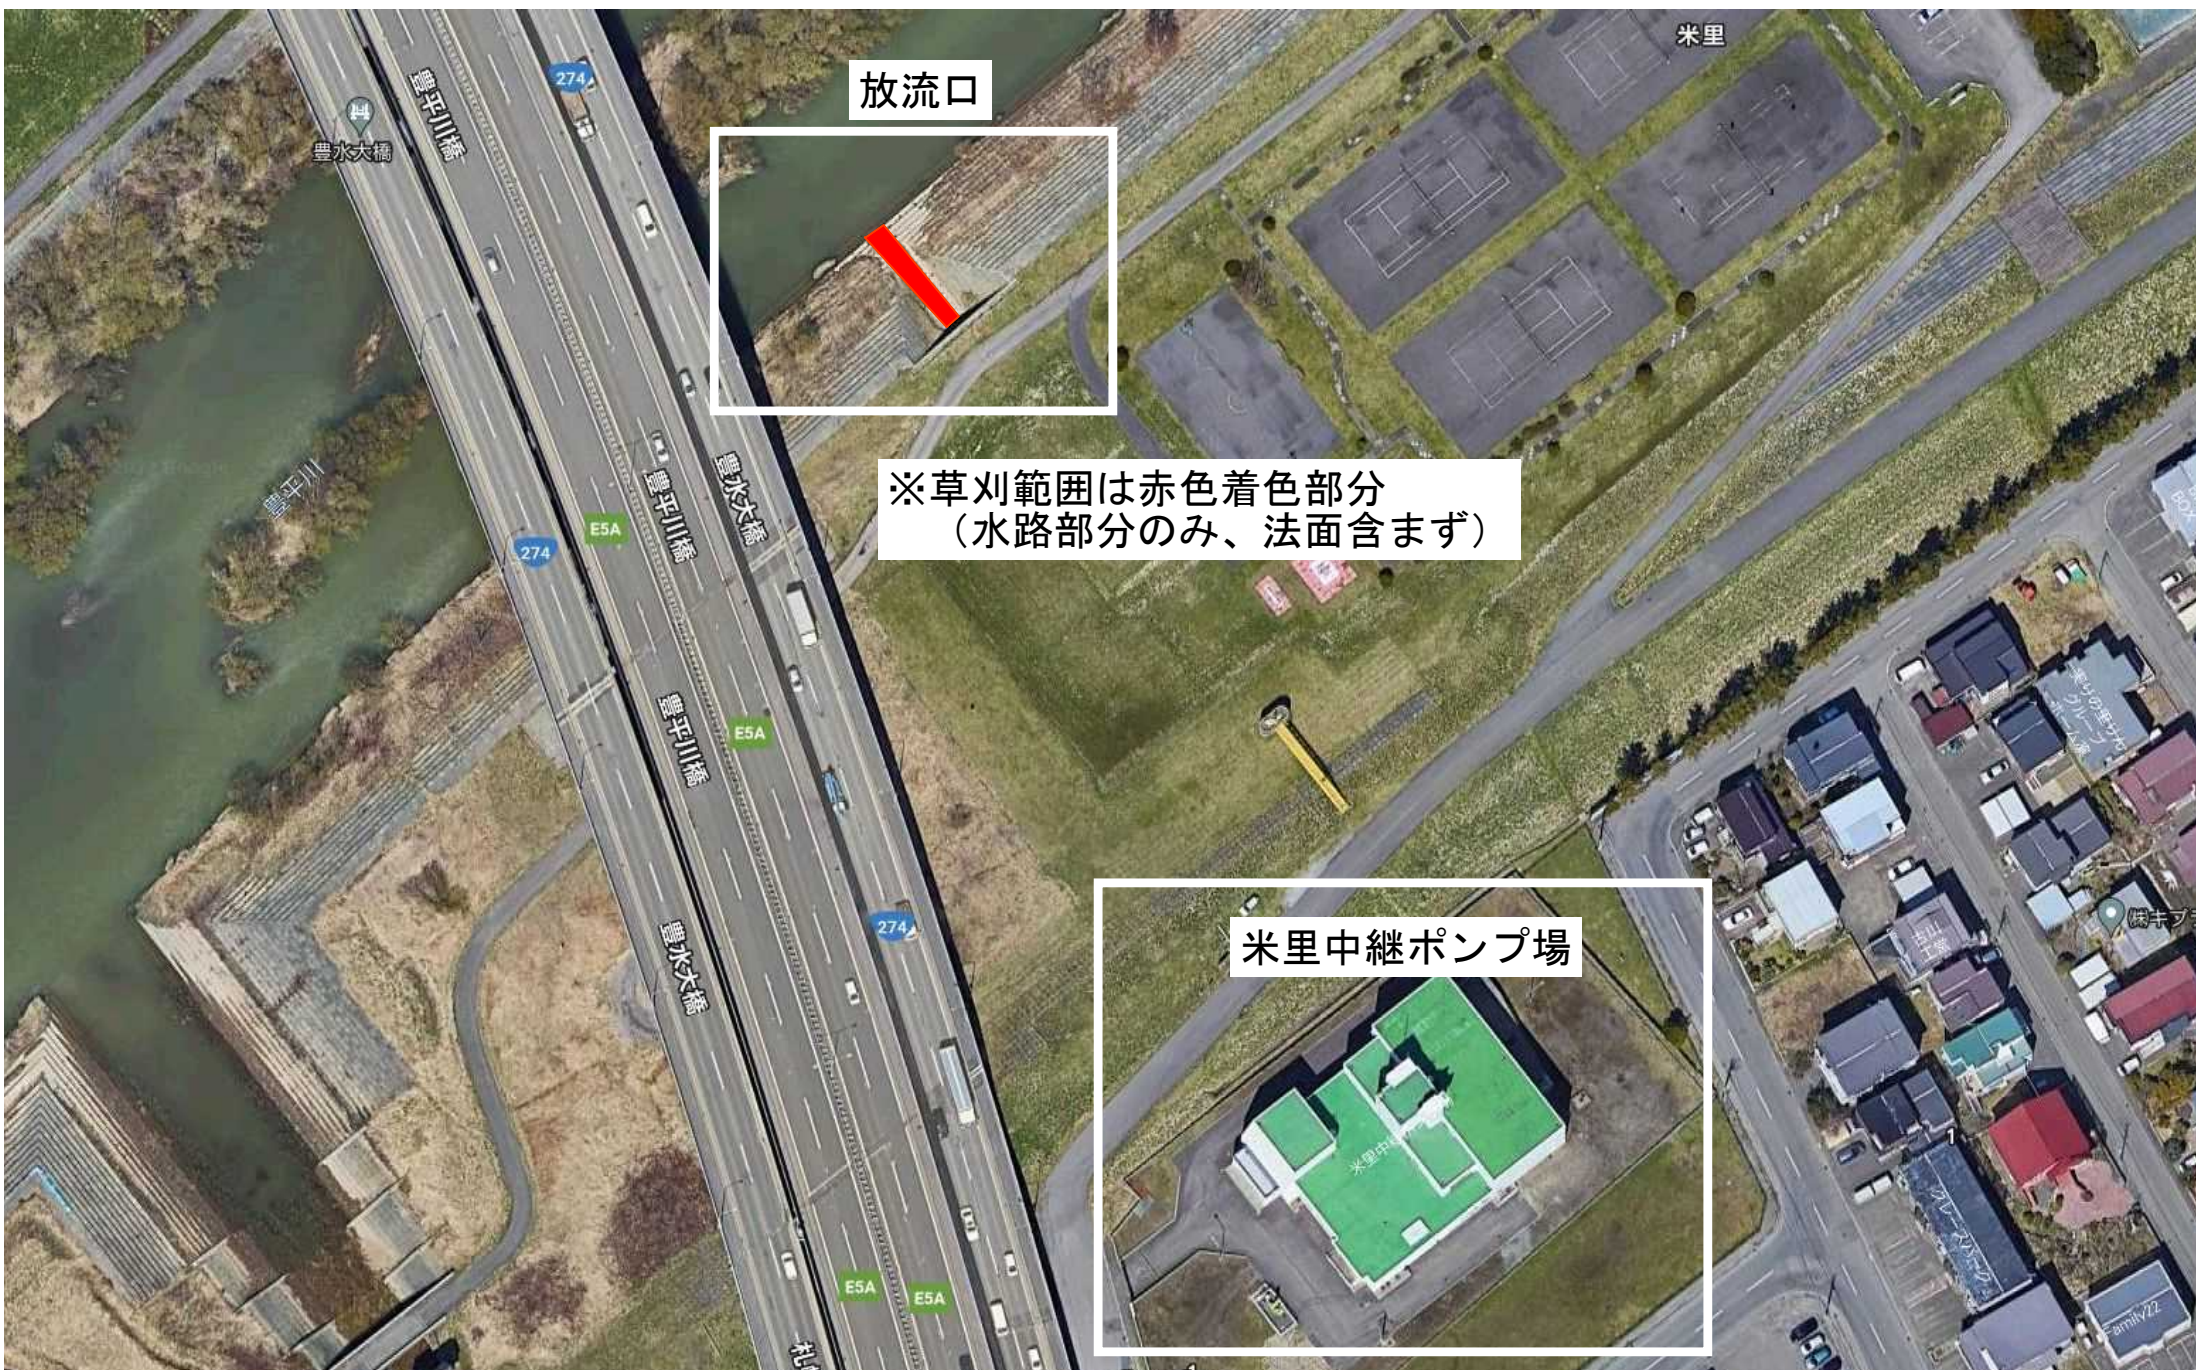


豊平川水再生プラザほか3施設庭園管理業務

豊平川中継ポンプ場


芝刈か所

 C地区

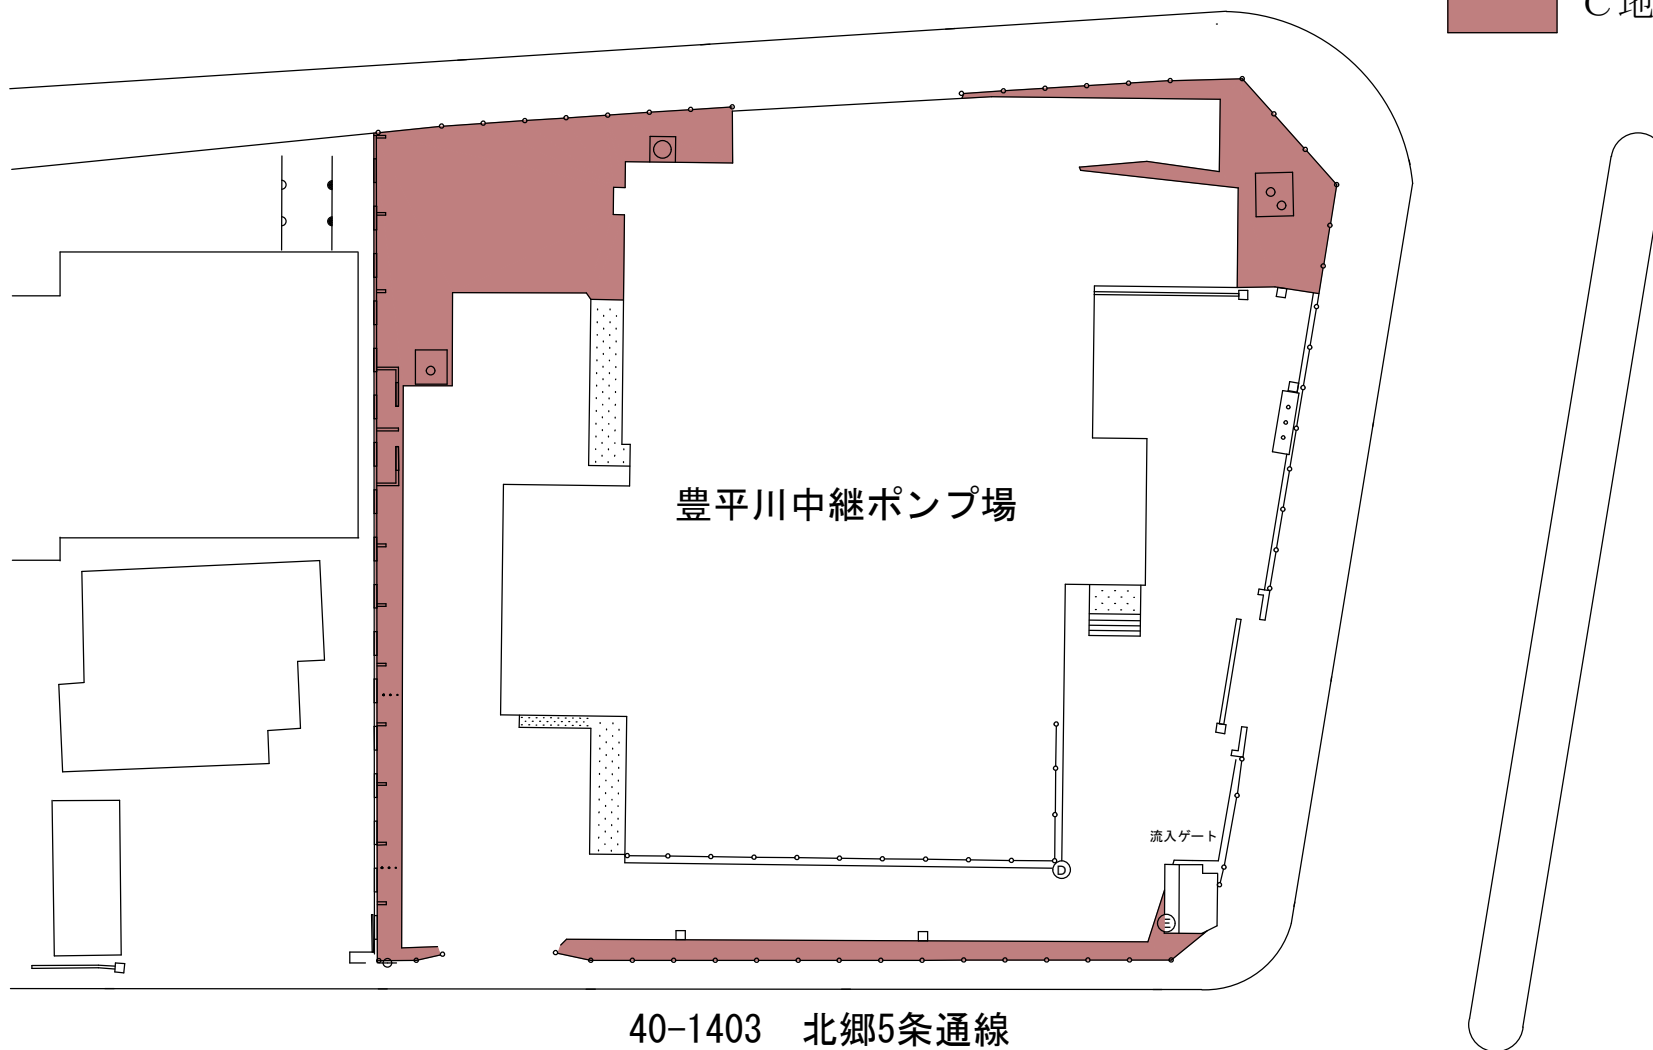


40-1403 北郷5条通線

豊平川水再生プラザほか3施設庭園管理業務 月寒川雨水ポンプ場

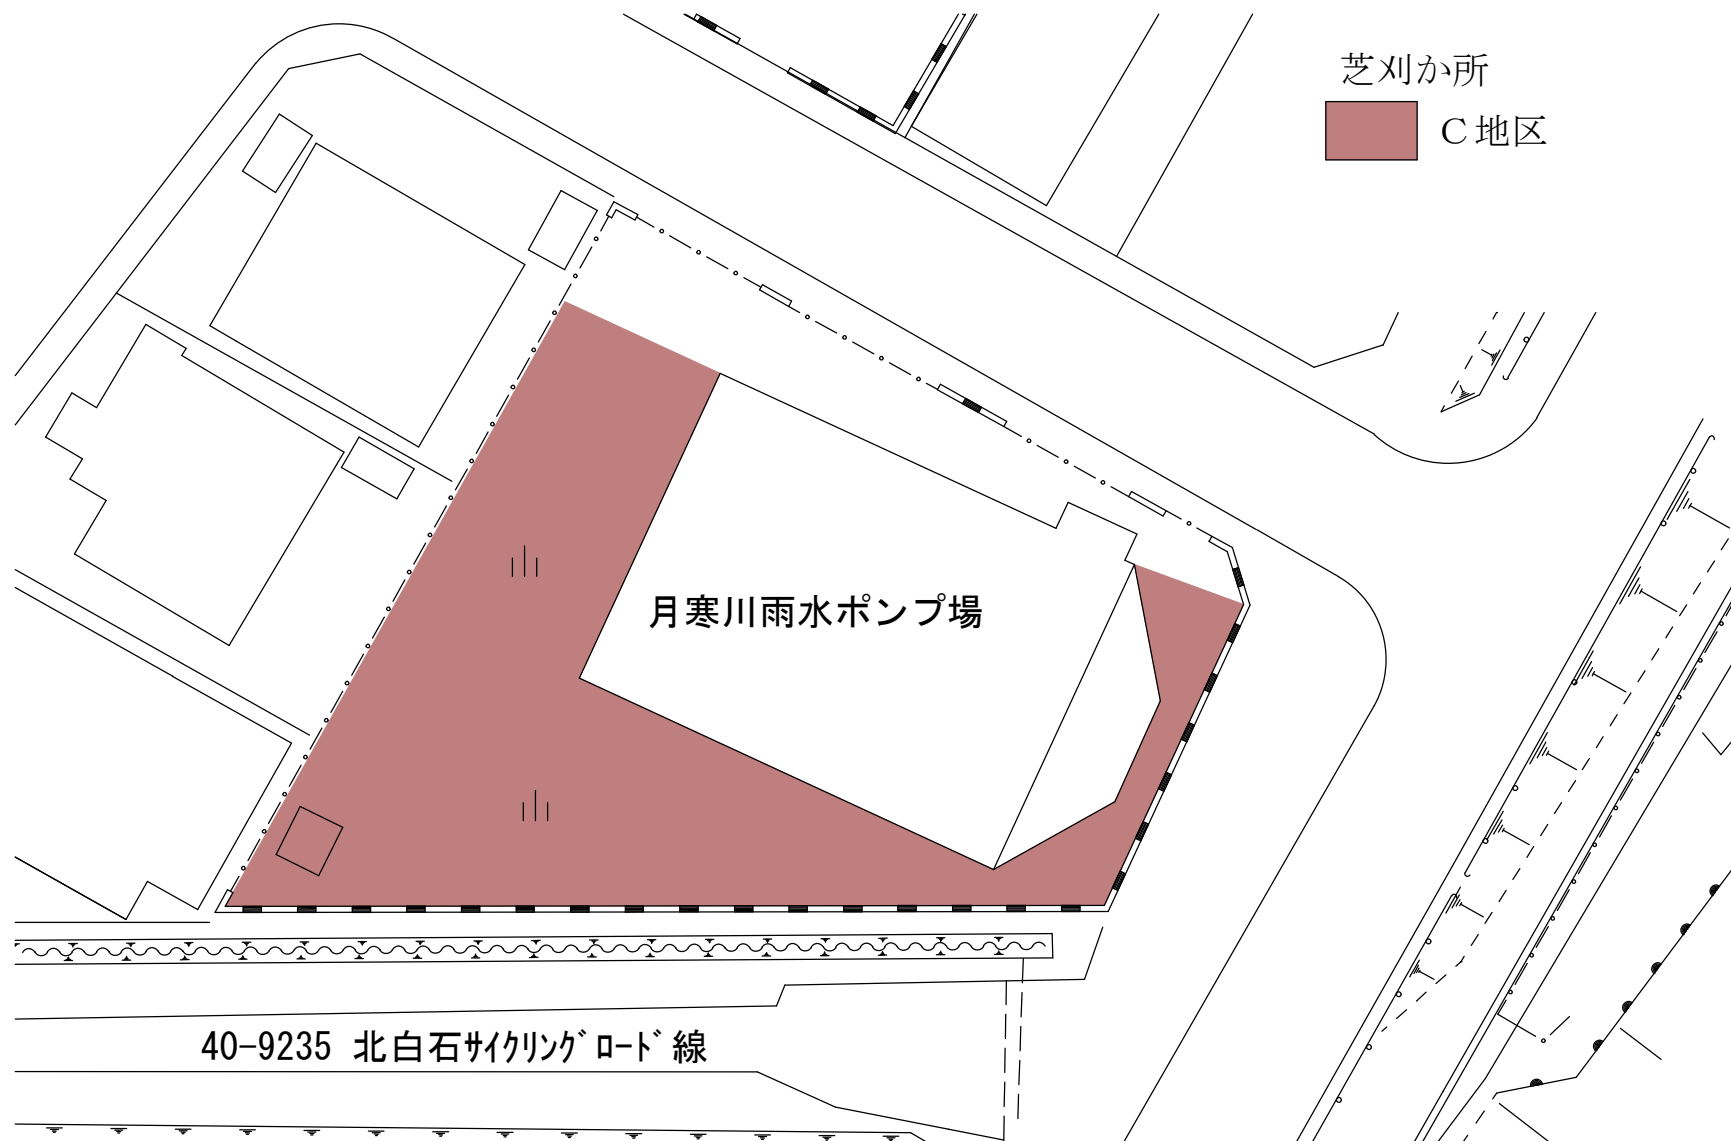

豊平川水再生プラザほか3施設庭園管理業務 月寒川雨水ポンプ場放流口

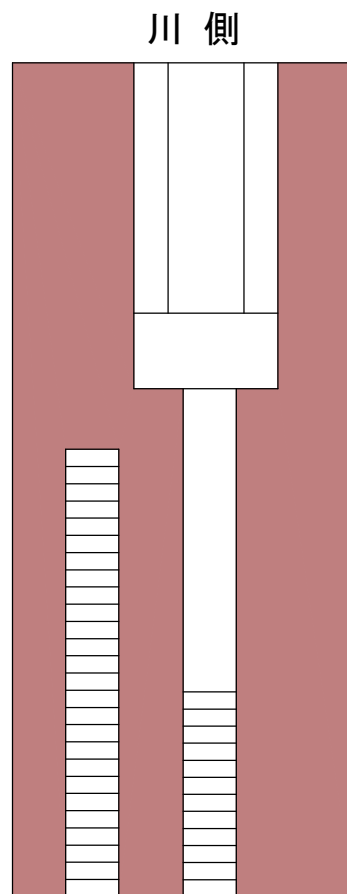

芝刈か所


C地区

豊平川水再生プラザほか3施設庭園管理業務

豊平川水再生プラザ


剪定か所


● 剪定対象木 (剪定時指定)

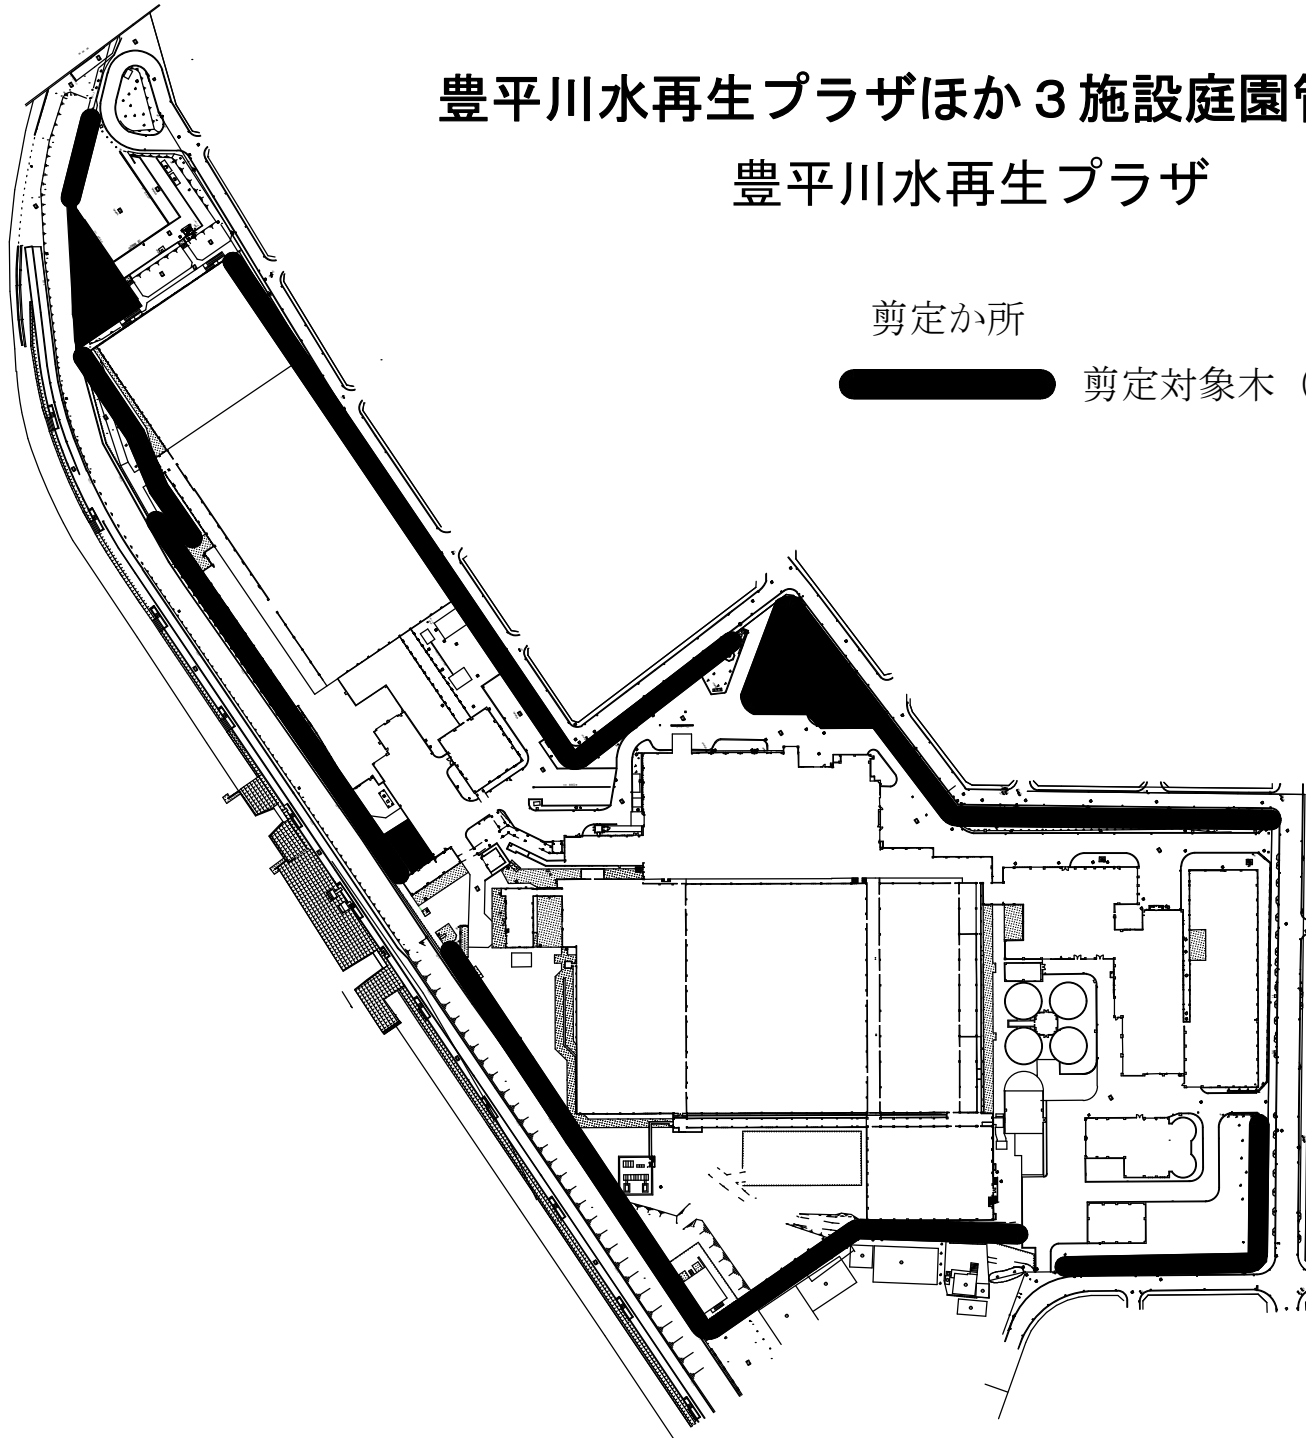

豊平川水再生プラザほか3施設庭園管理業務

豊平川水再生プラザ



生垣整枝か所 

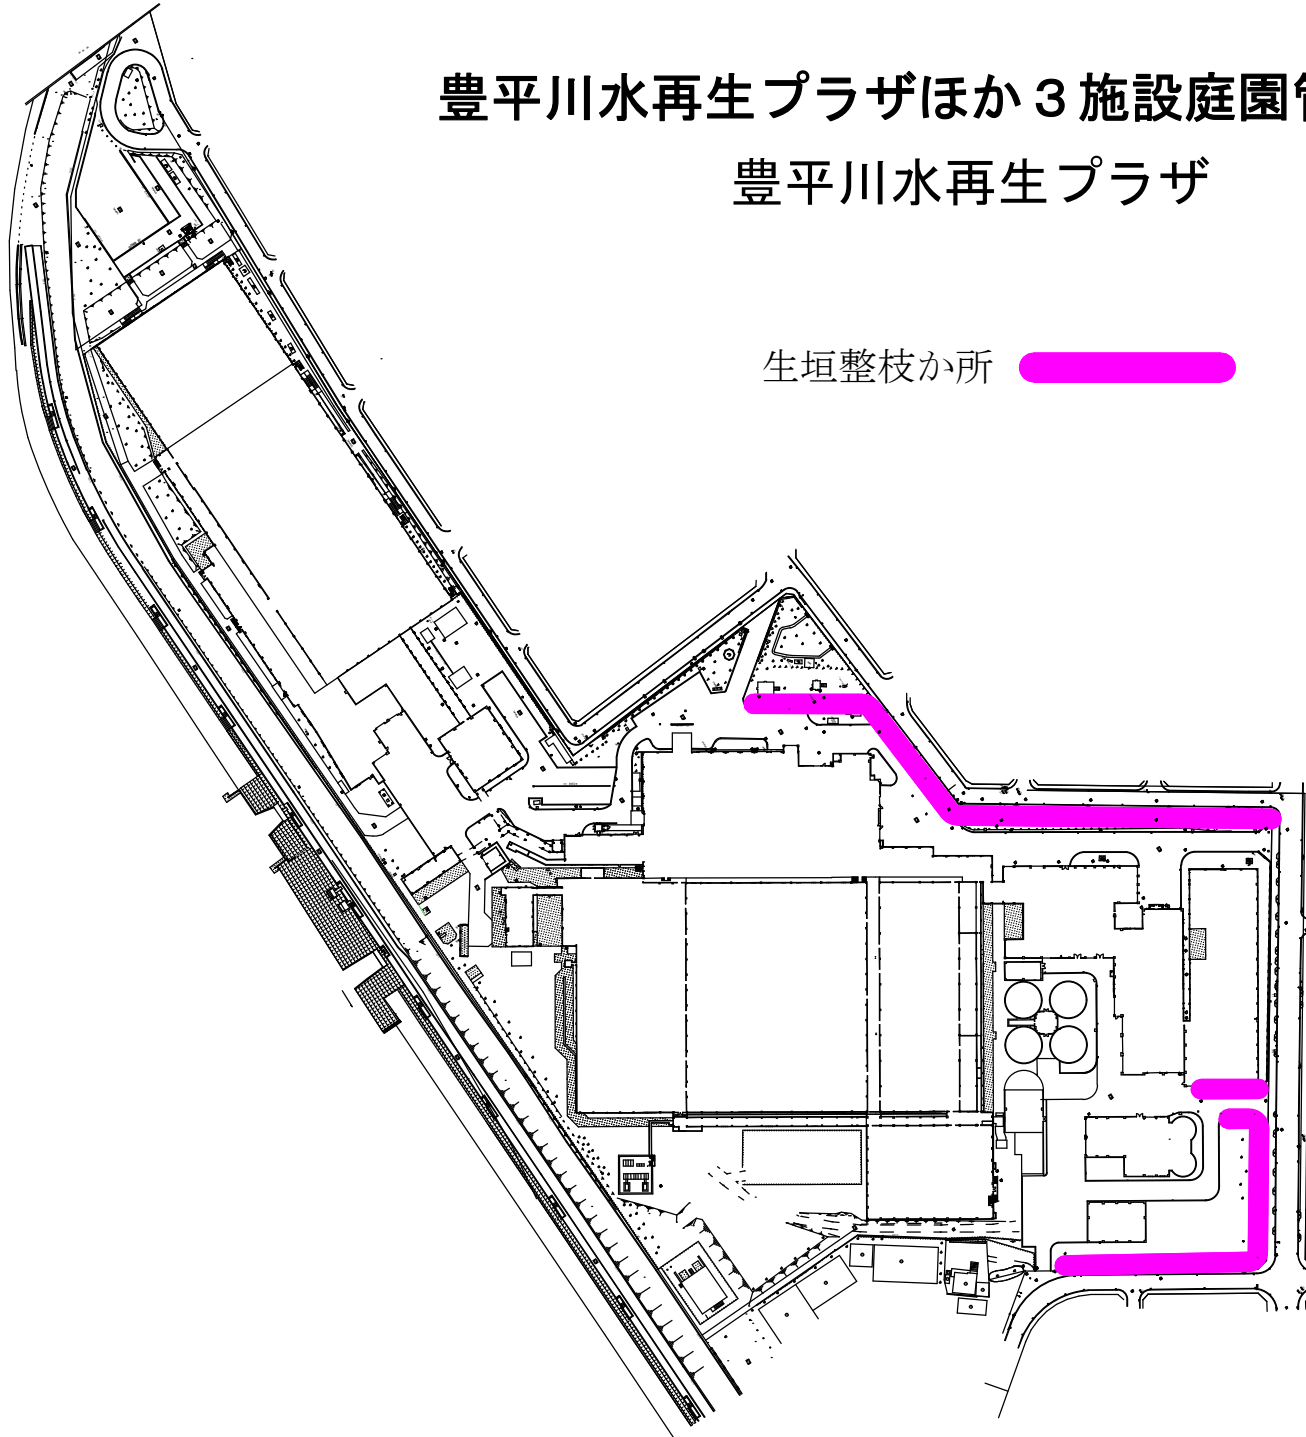


豊平川水再生プラザほか3施設庭園管理業務

豊平川水再生プラザ

清掃か所

 
	D地区
	E地区

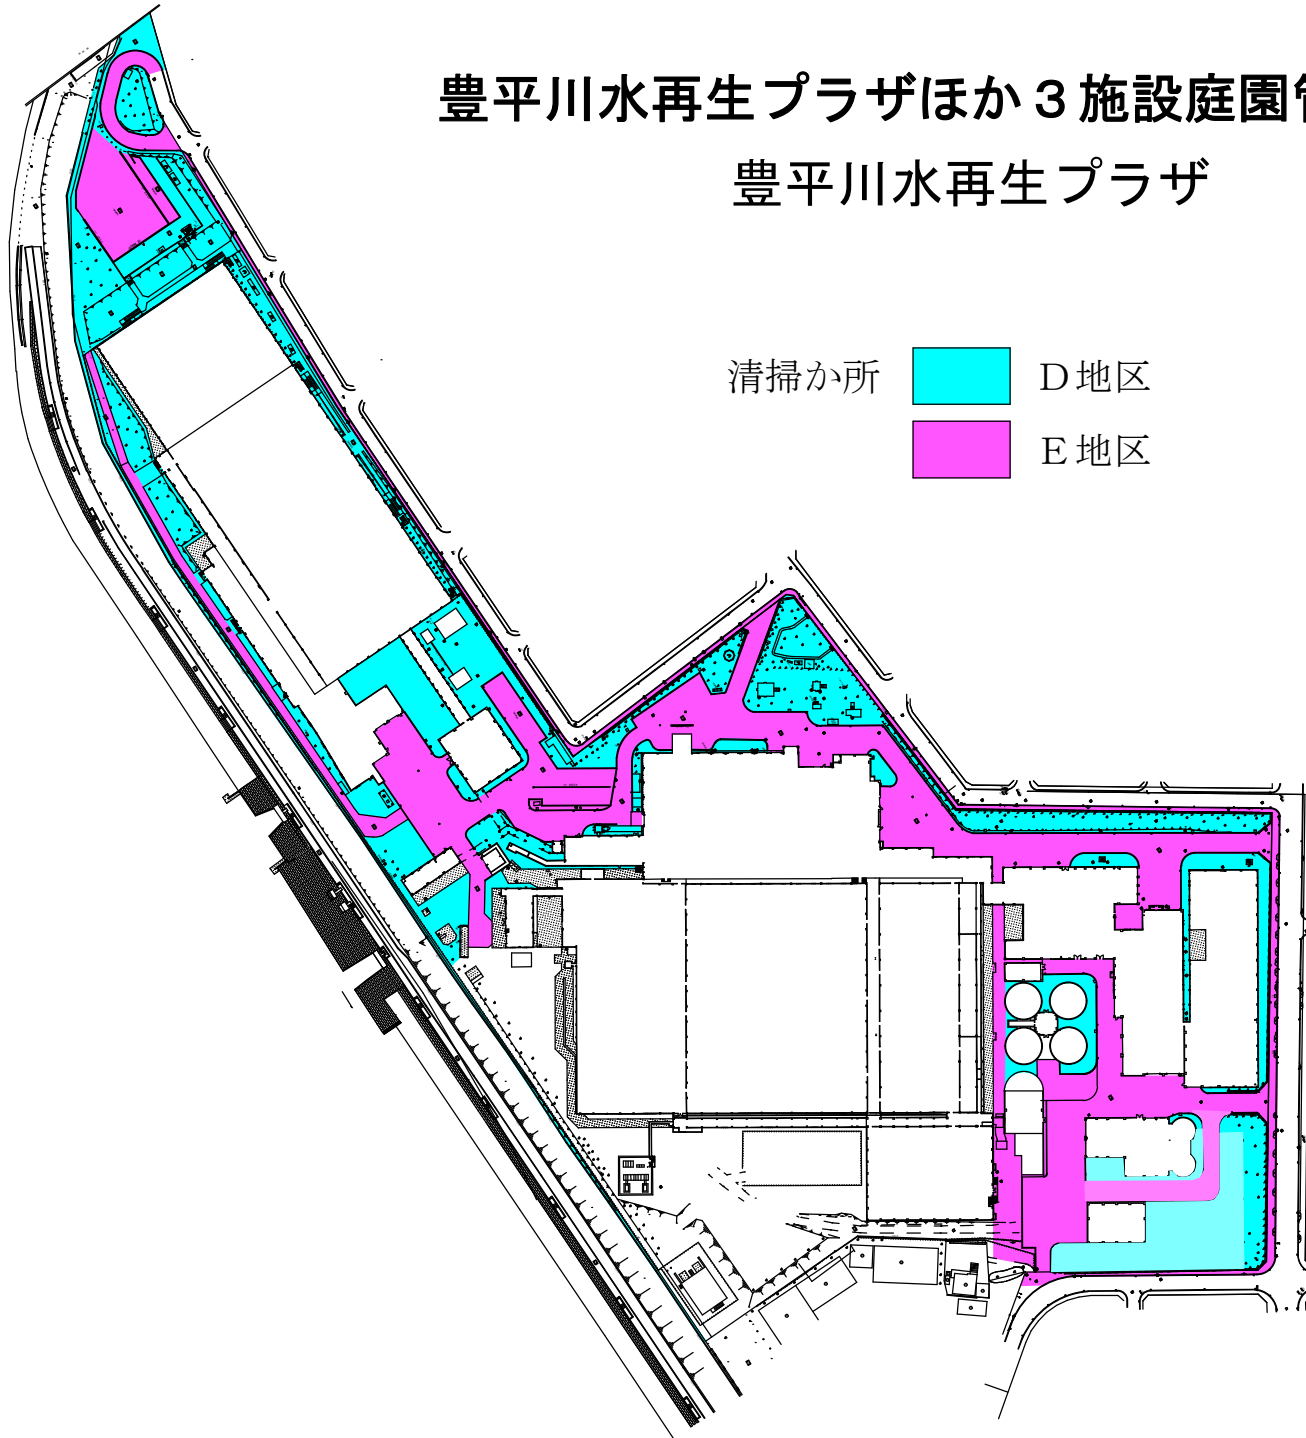

豊平川水再生プラザほか3施設庭園管理業務


豊平川水再生プラザ


清掃か所  F地区

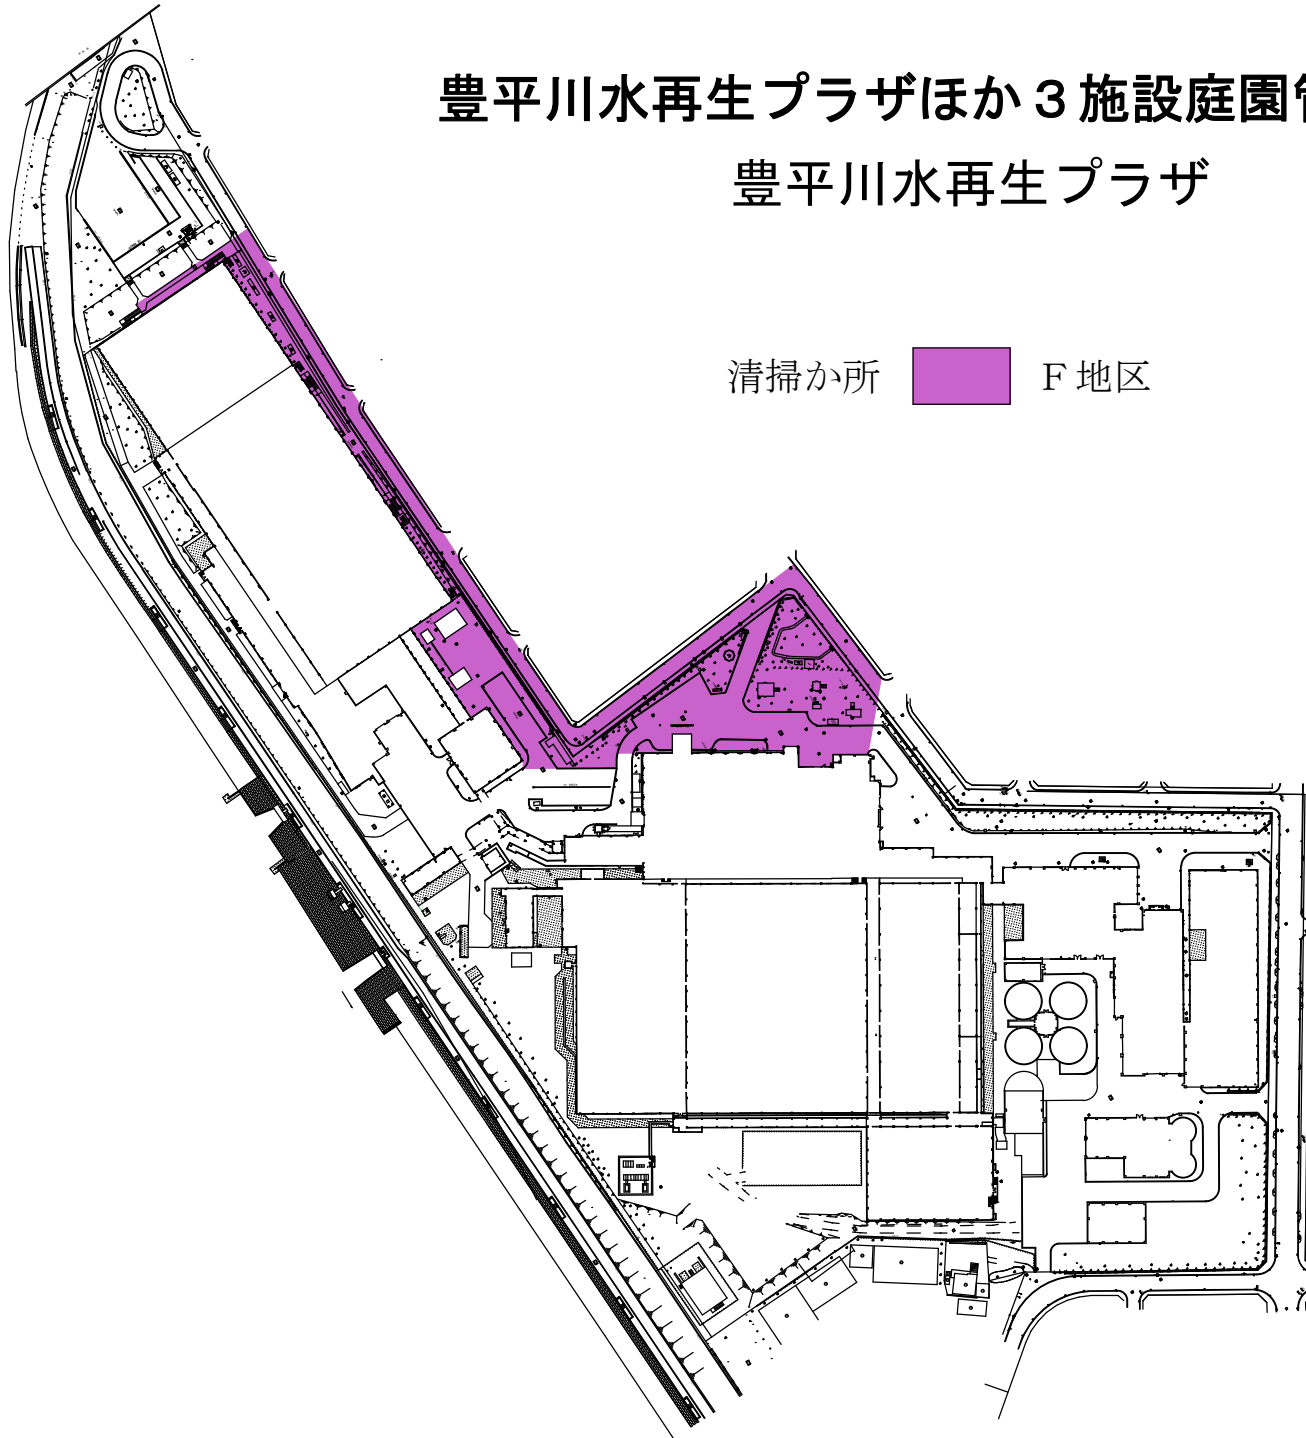

豊平川水再生プラザほか3施設庭園管理業務 豊平川水再生プラザ

清掃箇所  G地区

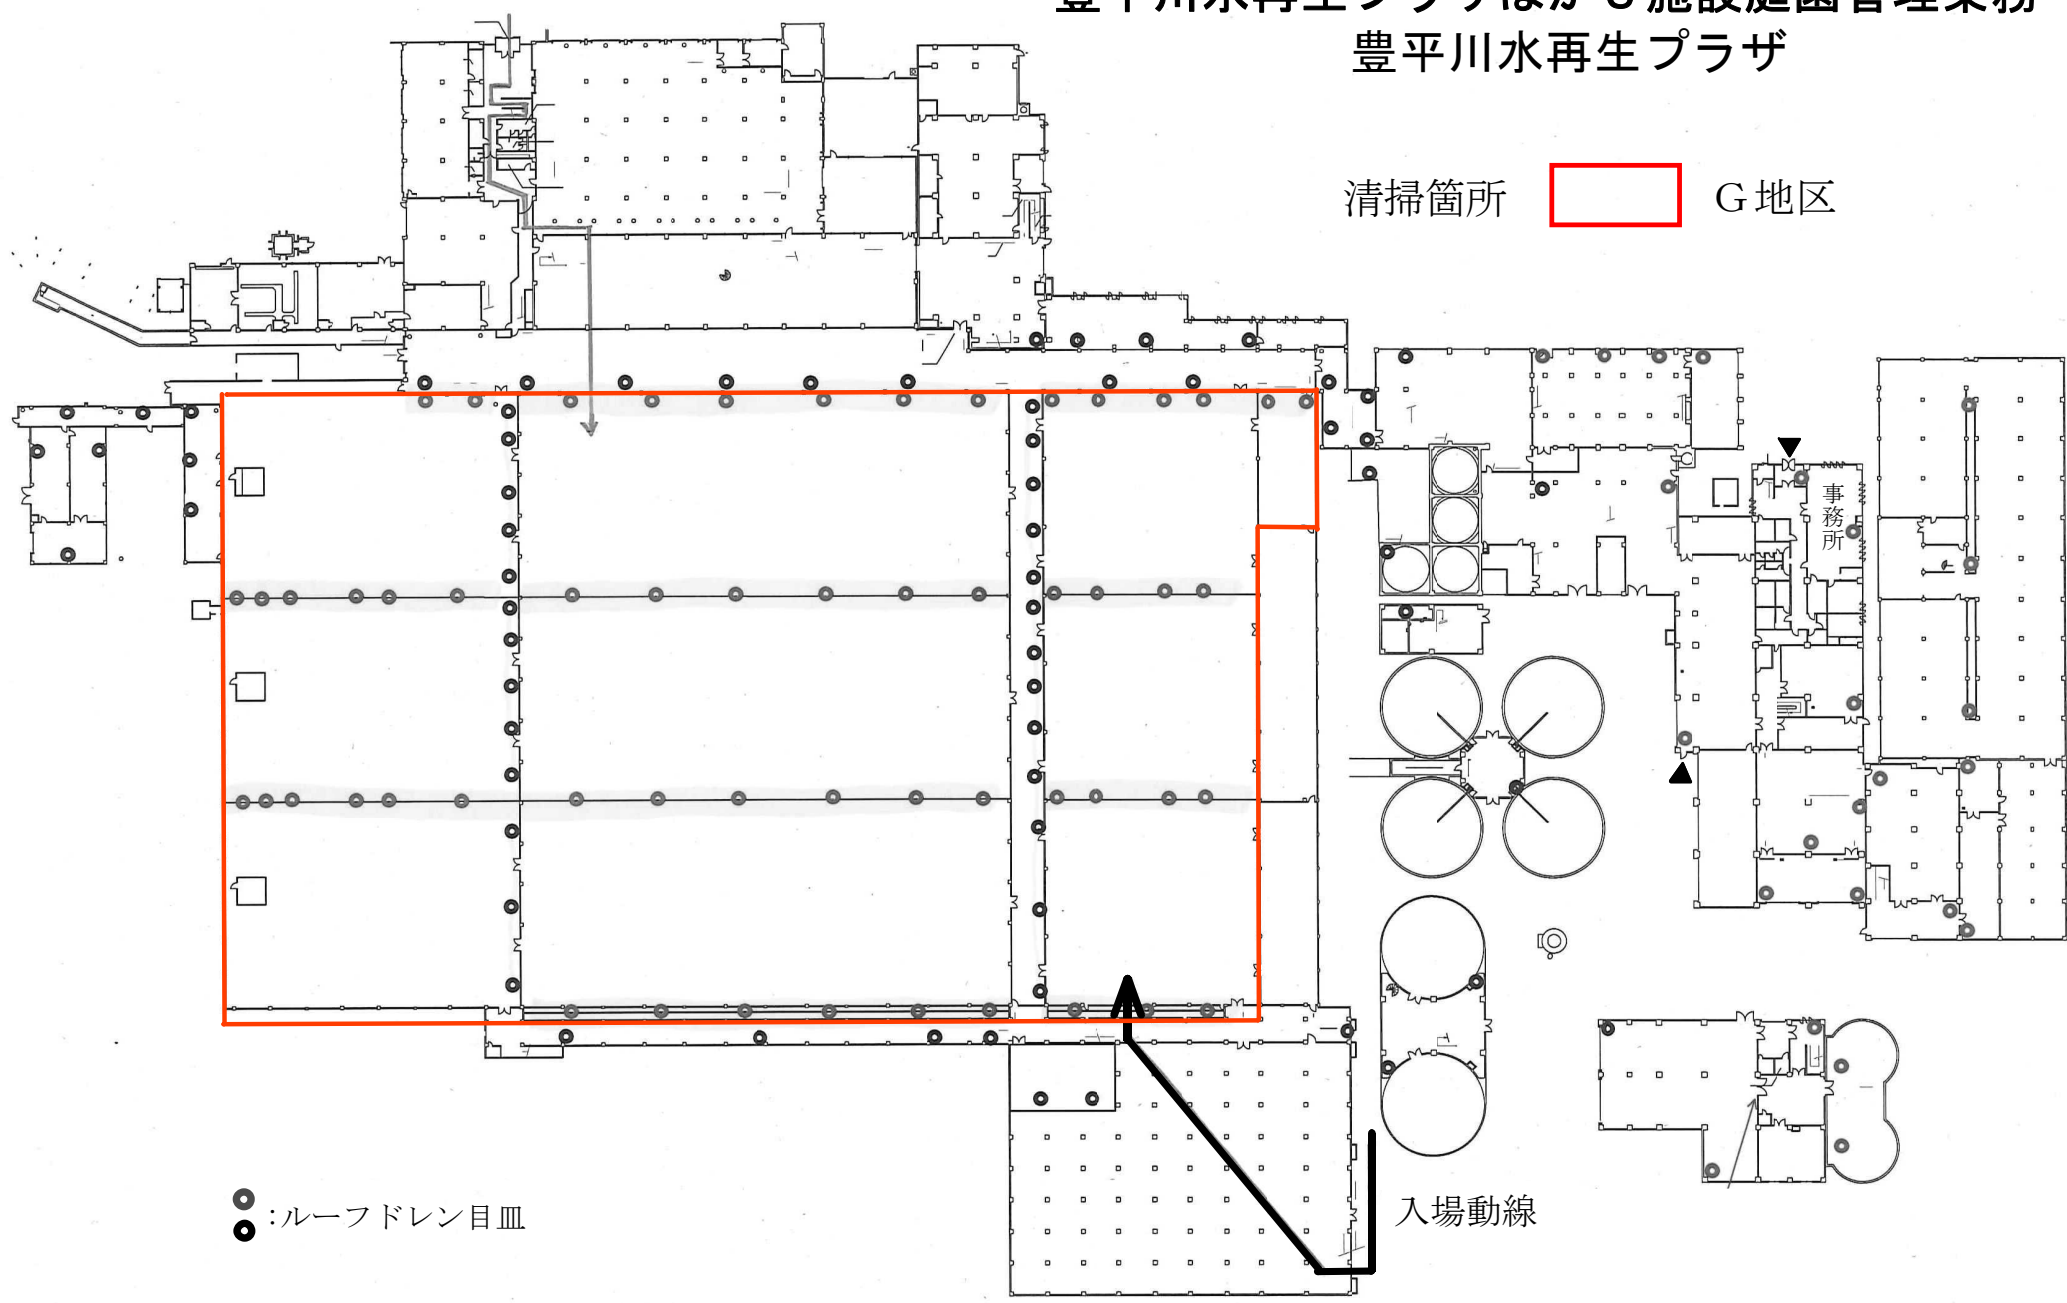

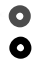
 :ルーフドレン目皿

入場動線

豊平川水再生プラザほか3施設庭園管理業務

豊平川水再生プラザ

清掃か所 G地区 (詳細図)

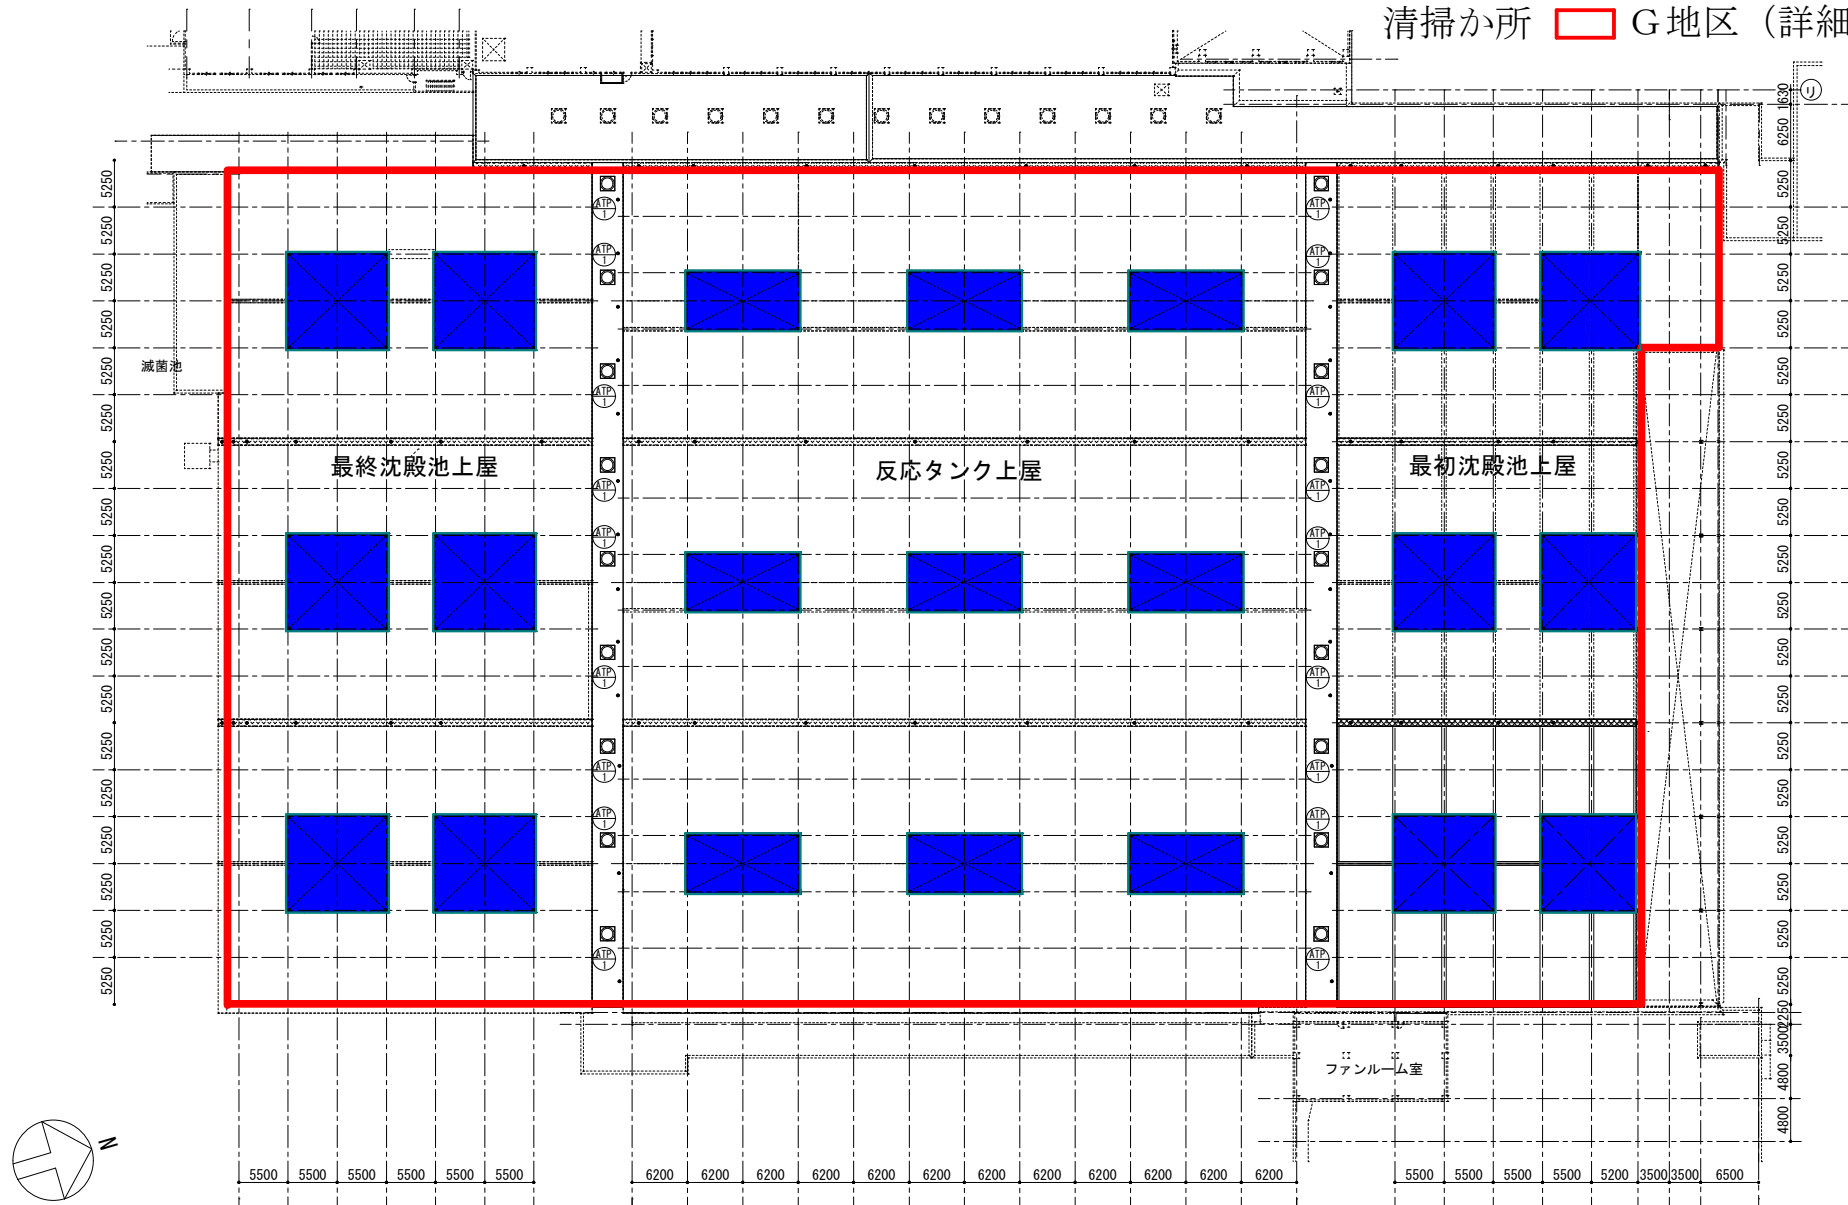

: 対象範囲
 : 対象外