


# 手稲水再生プラザほか2施設庭園管理業務 手稲水再生プラザ 芝刈り範囲


小樽

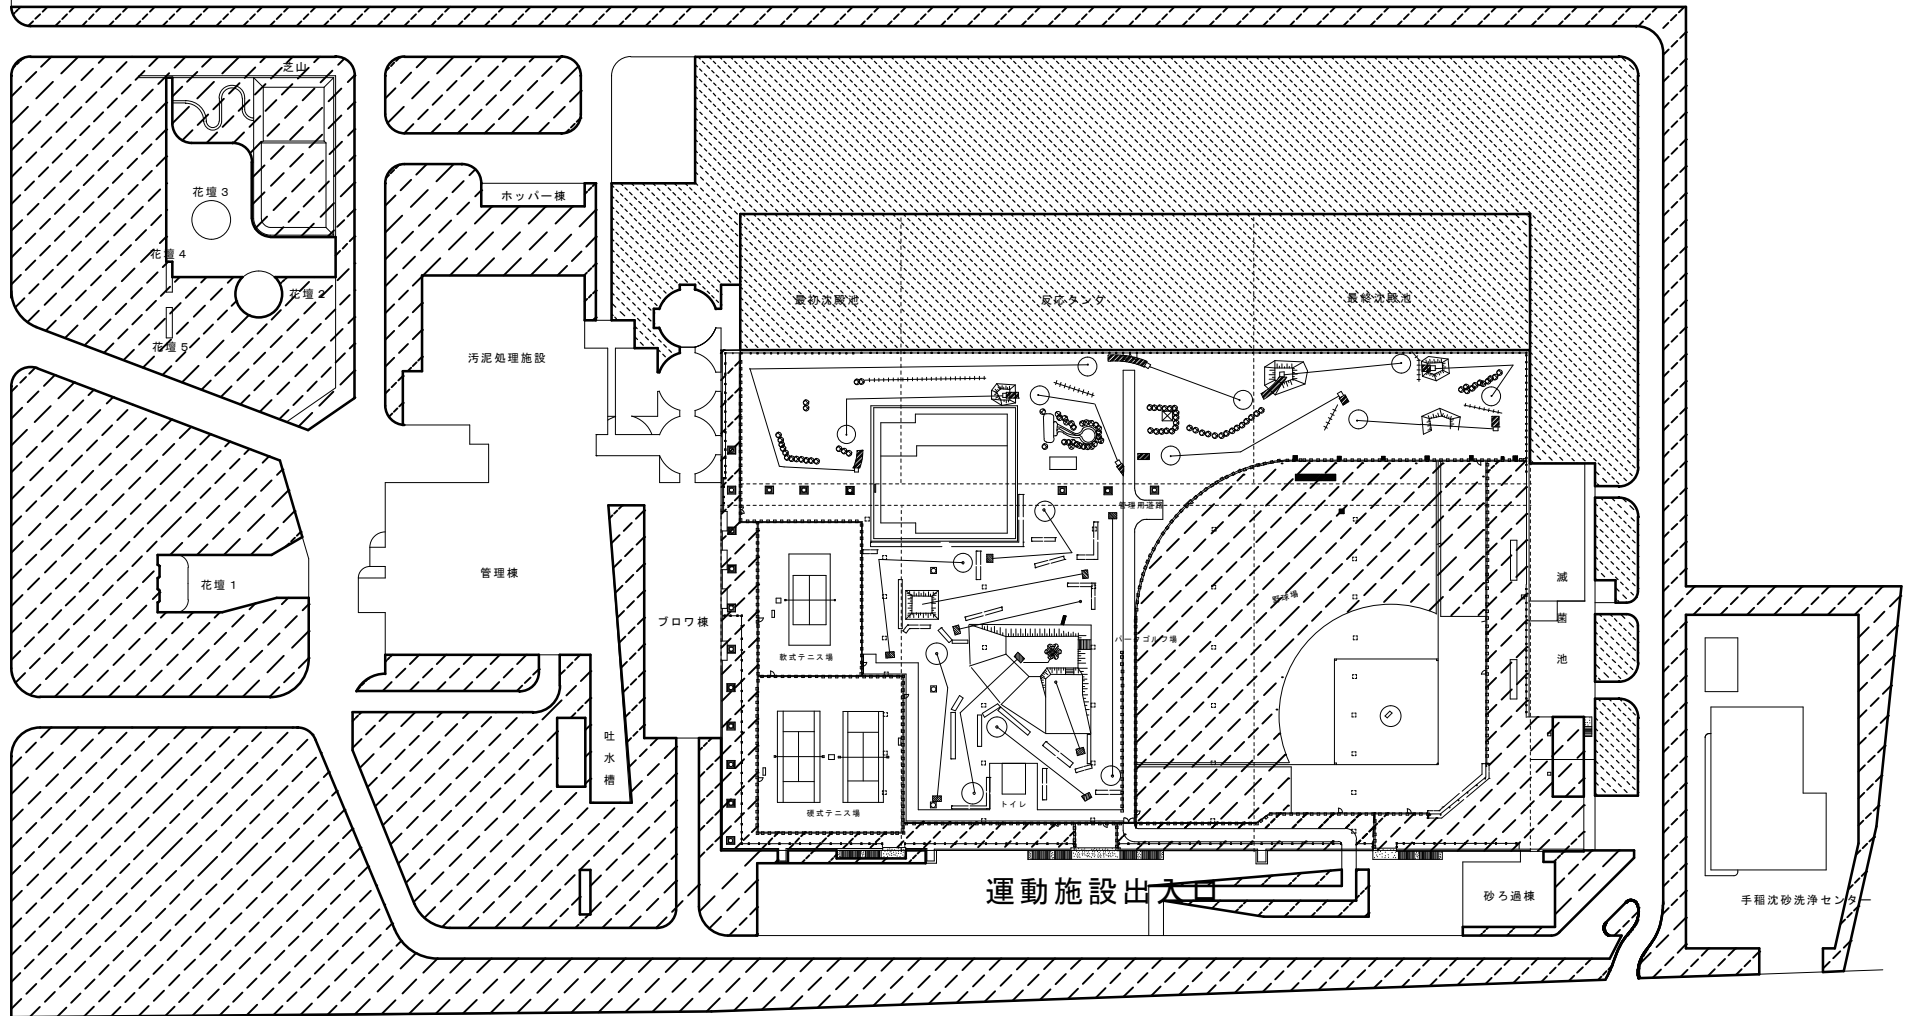

R337

- 芝刈り
- A 地区 : 3回
  - C 地区 : 2回
  - E 地区 : 2回

石狩

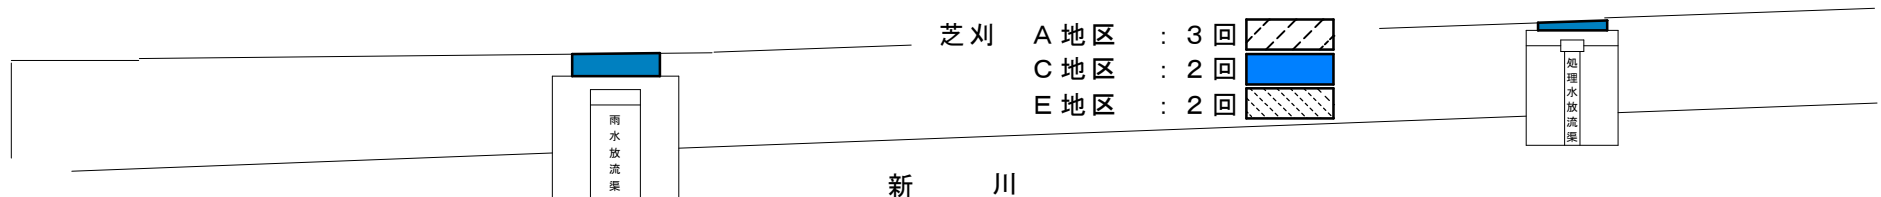


新川

# 手稲水再生プラザほか2施設庭園管理業務

## 手稲水再生プラザ 敷地清掃範囲

小樽

R337

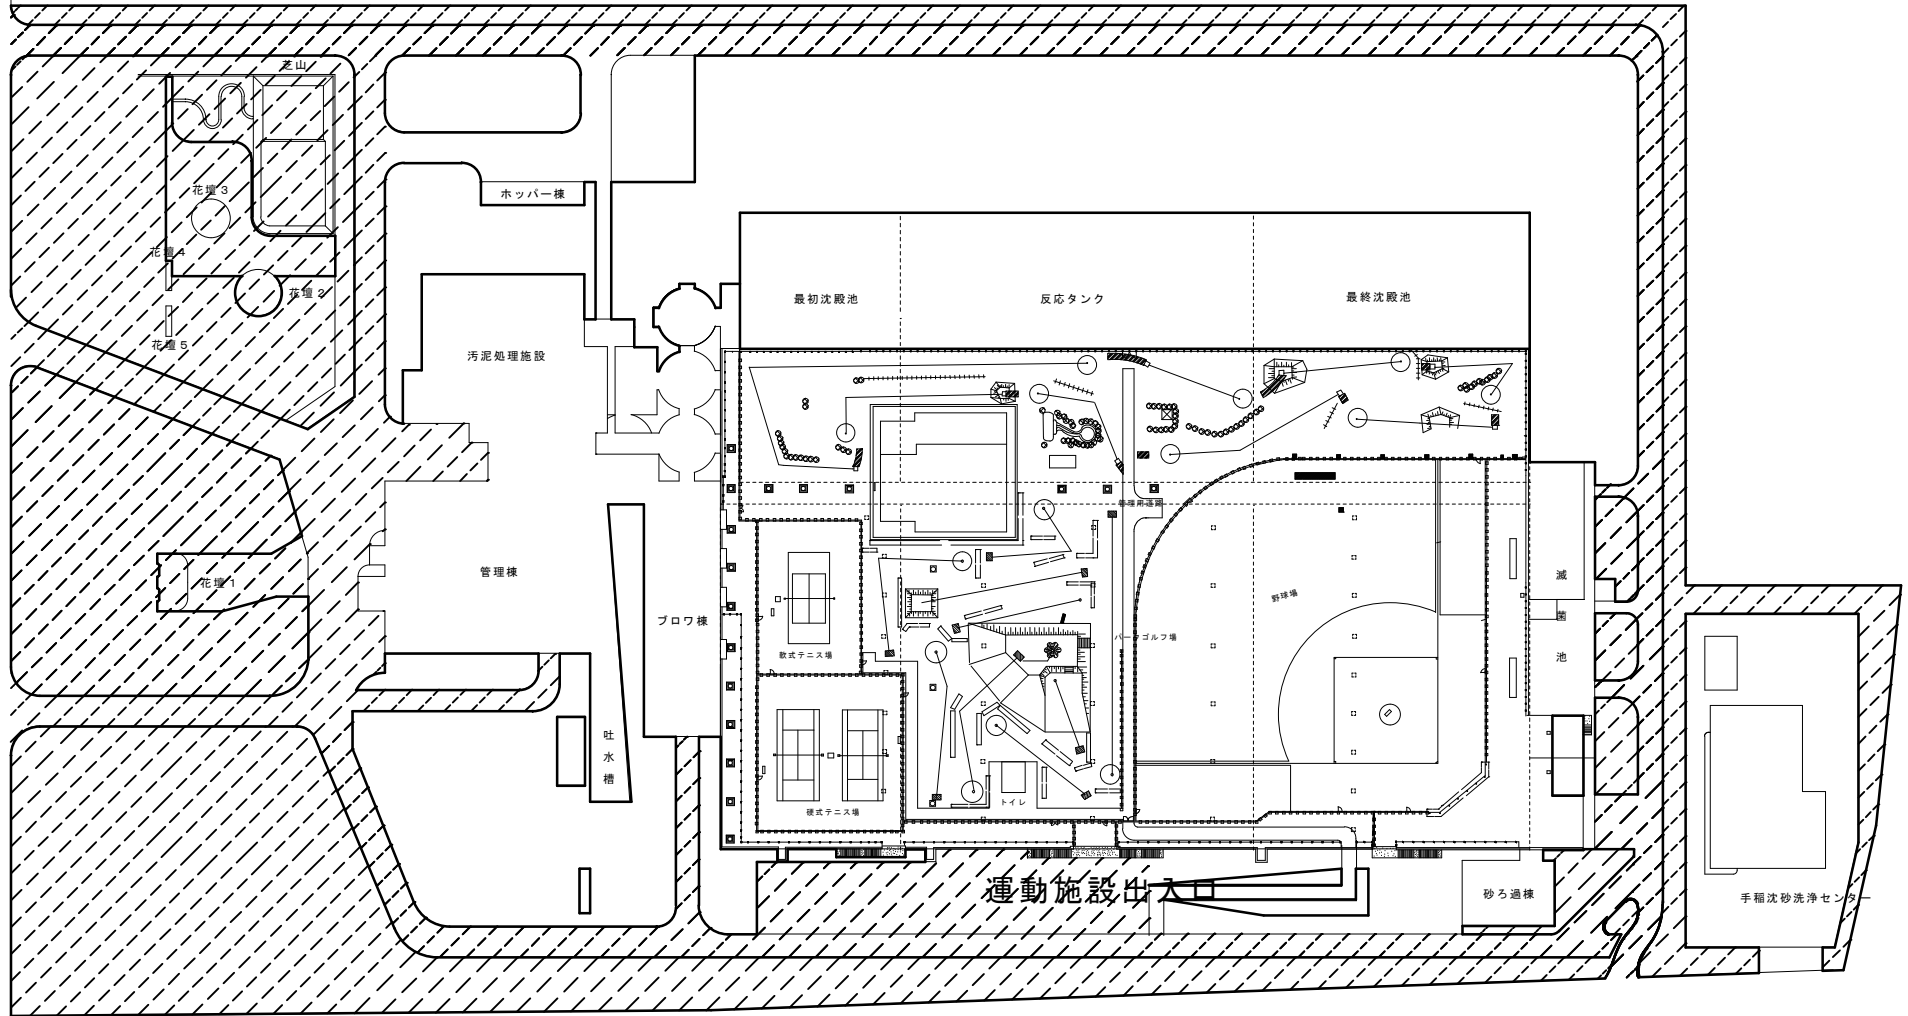

敷地清掃（拾い・掃き） 年1回  A・E地区

石狩



新 川




# 手稲水再生プラザほか2施設庭園管理業務

## 手稲水再生プラザ 樹木整枝範囲

小樽

R337

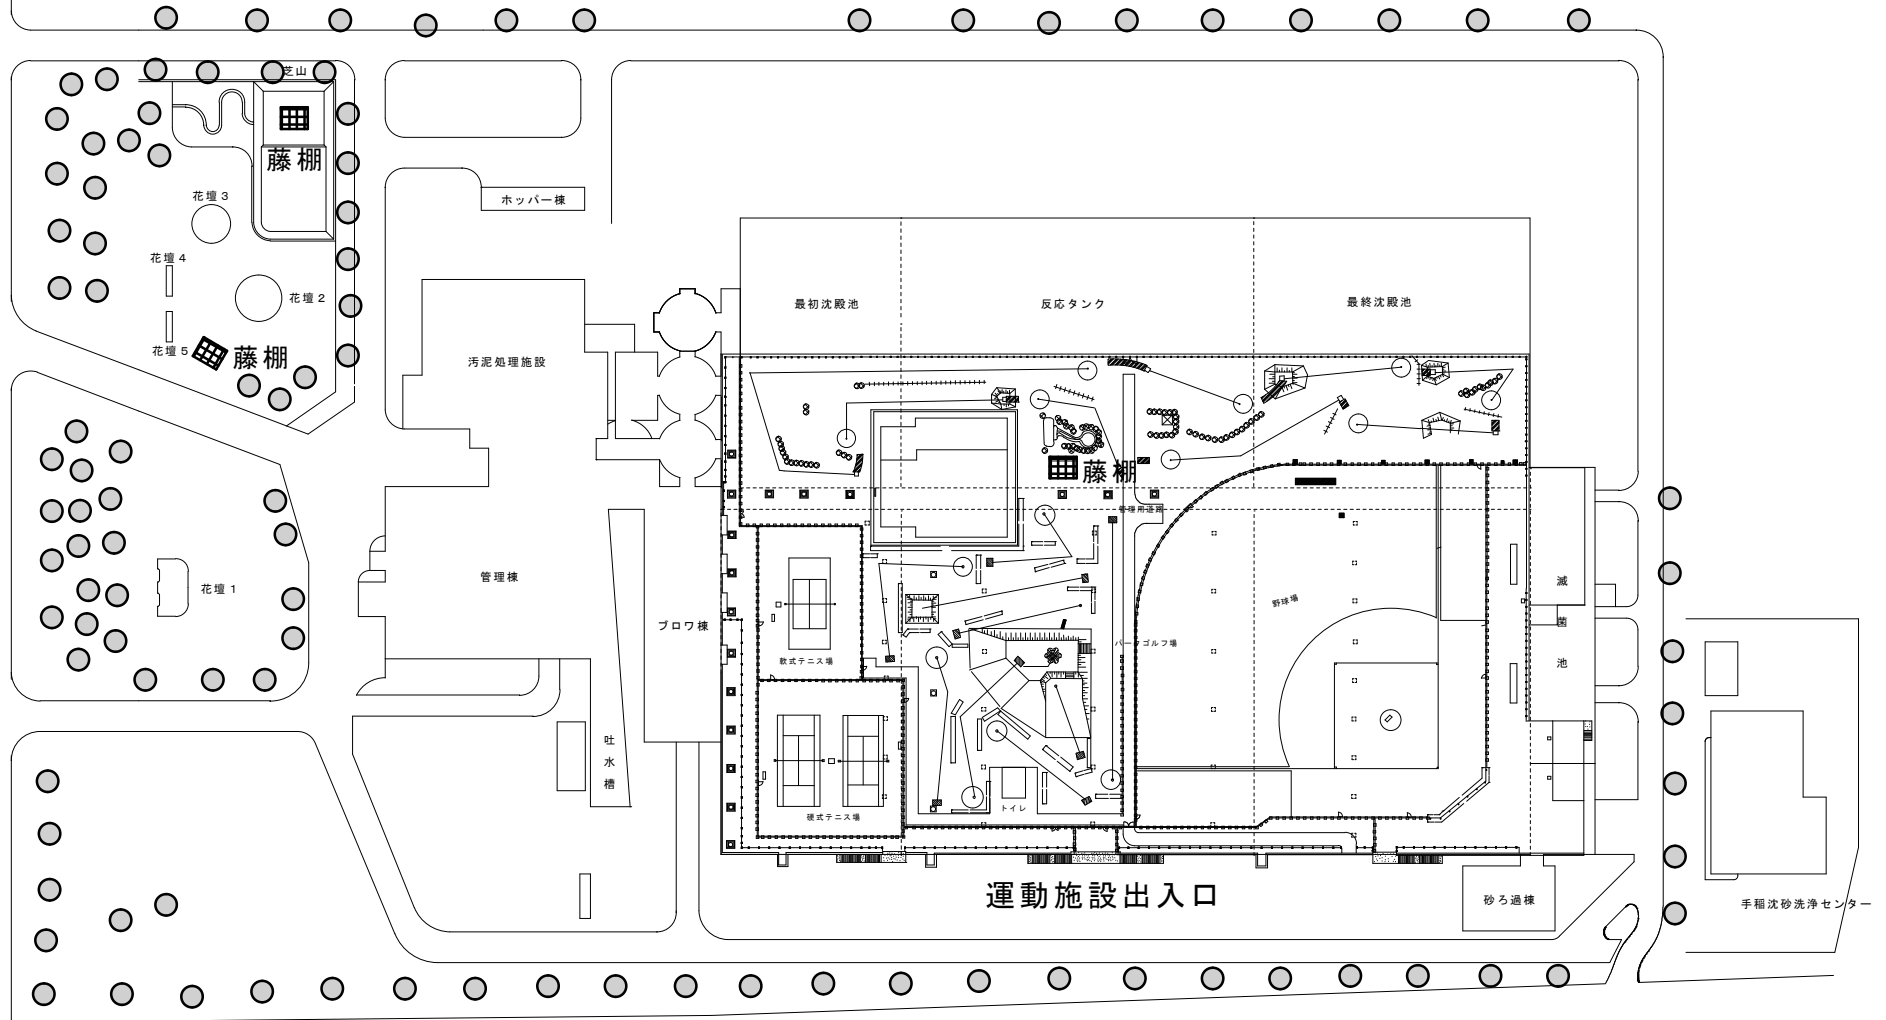


樹木整枝

○ サクラ・マツ・プラタナス  
オンコ等

■ 藤棚  
(3か所)

石狩

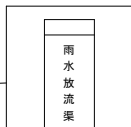


新 川

# 手稲水再生プラザほか 2 施設庭園管理業務

## 手稲水再生プラザ 冬囲い範囲

小樽


R337

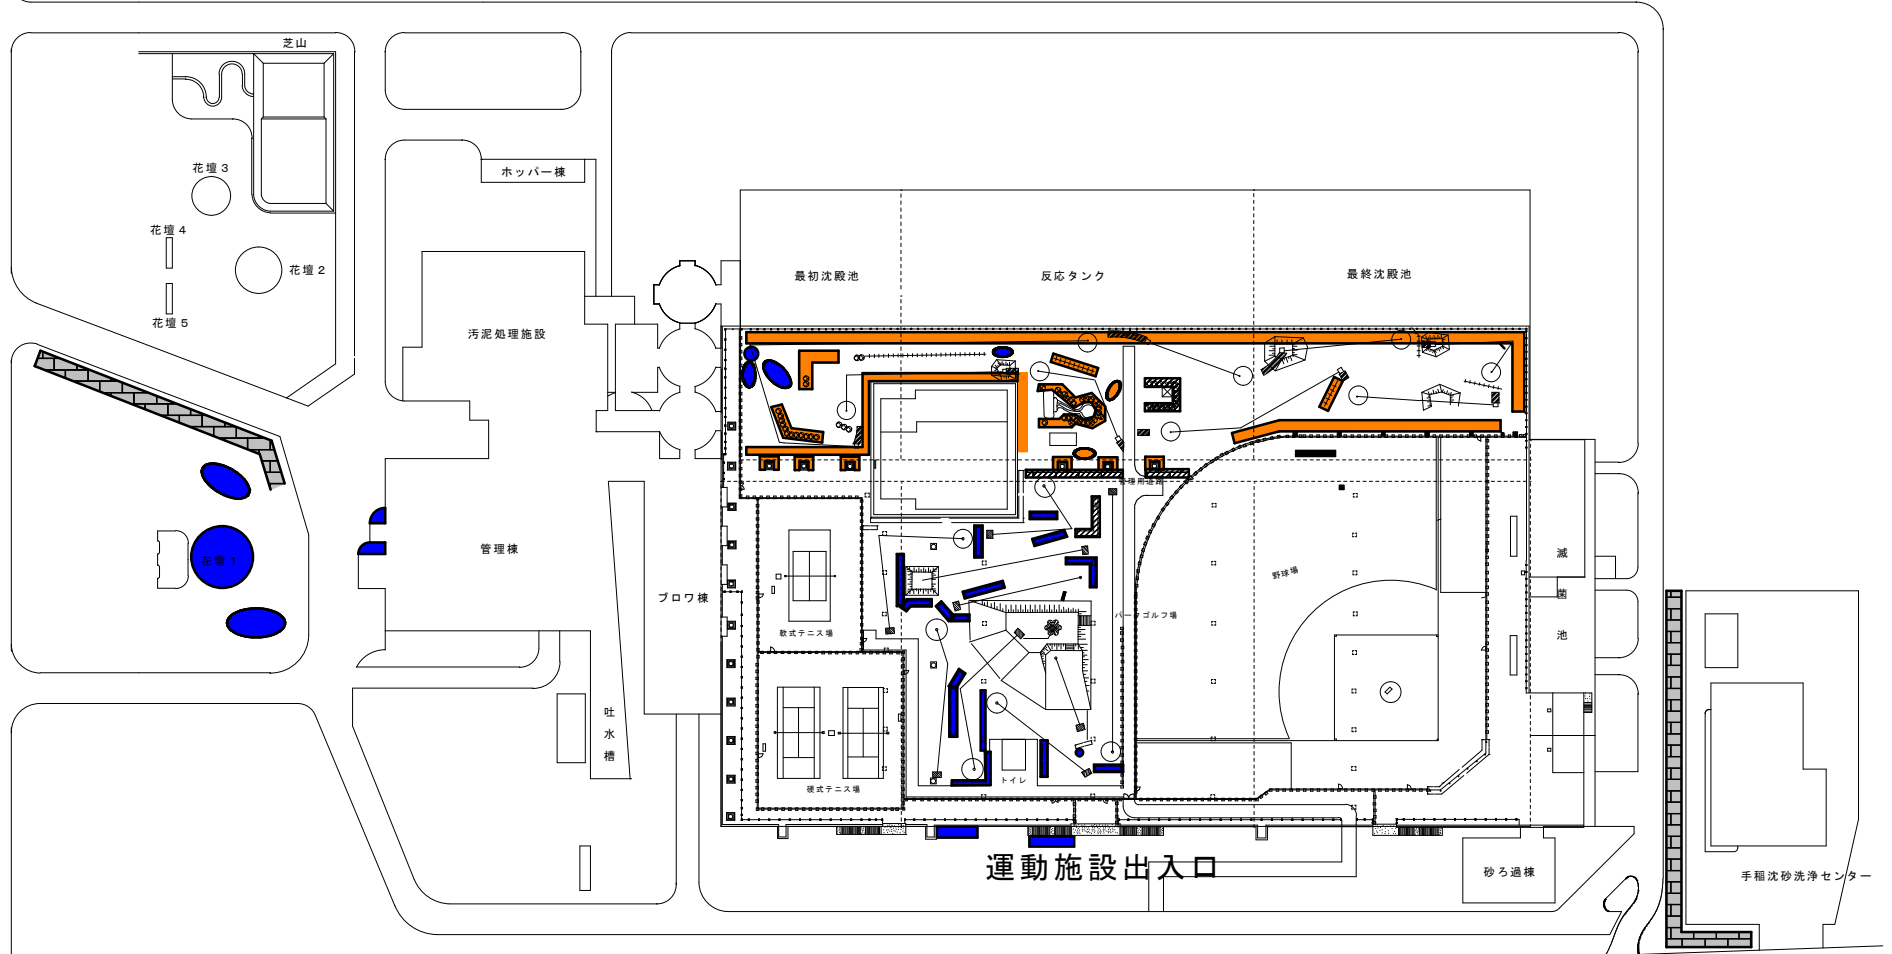

- 根曲竹と藁
- 根曲竹
- 縄
- 竹と縄（生垣）

A 地区




石狩

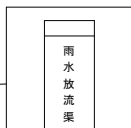

新 川

# 手稲水再生プラザほか2施設庭園管理業務


手稲中継ポンプ場 芝刈範囲、樹木整枝

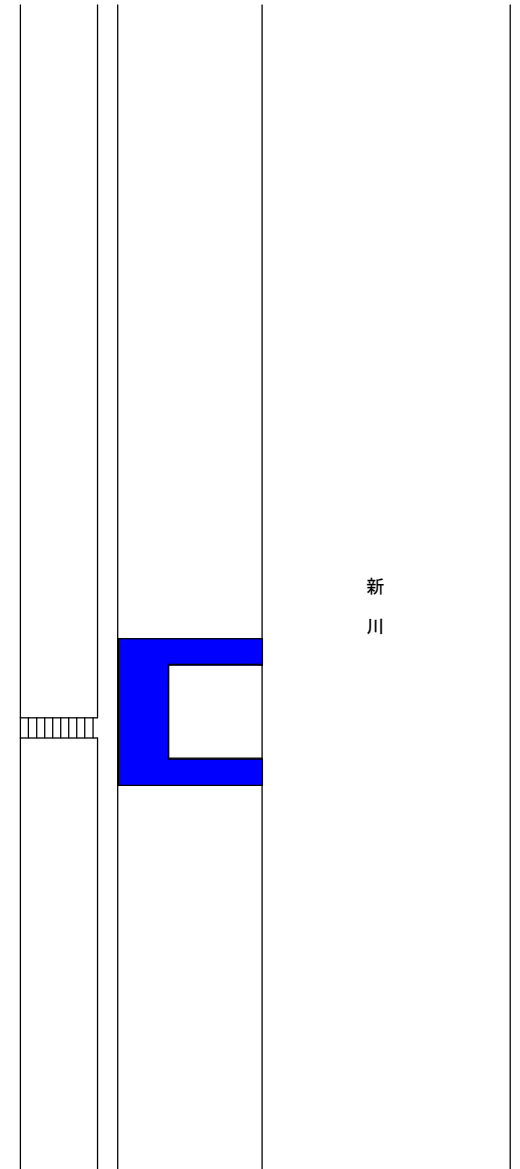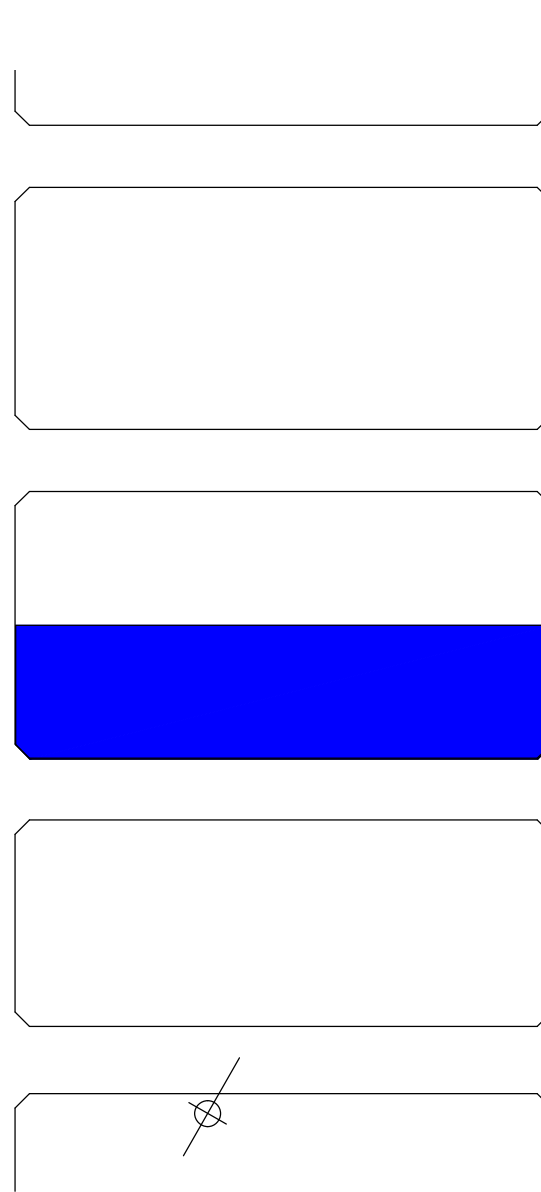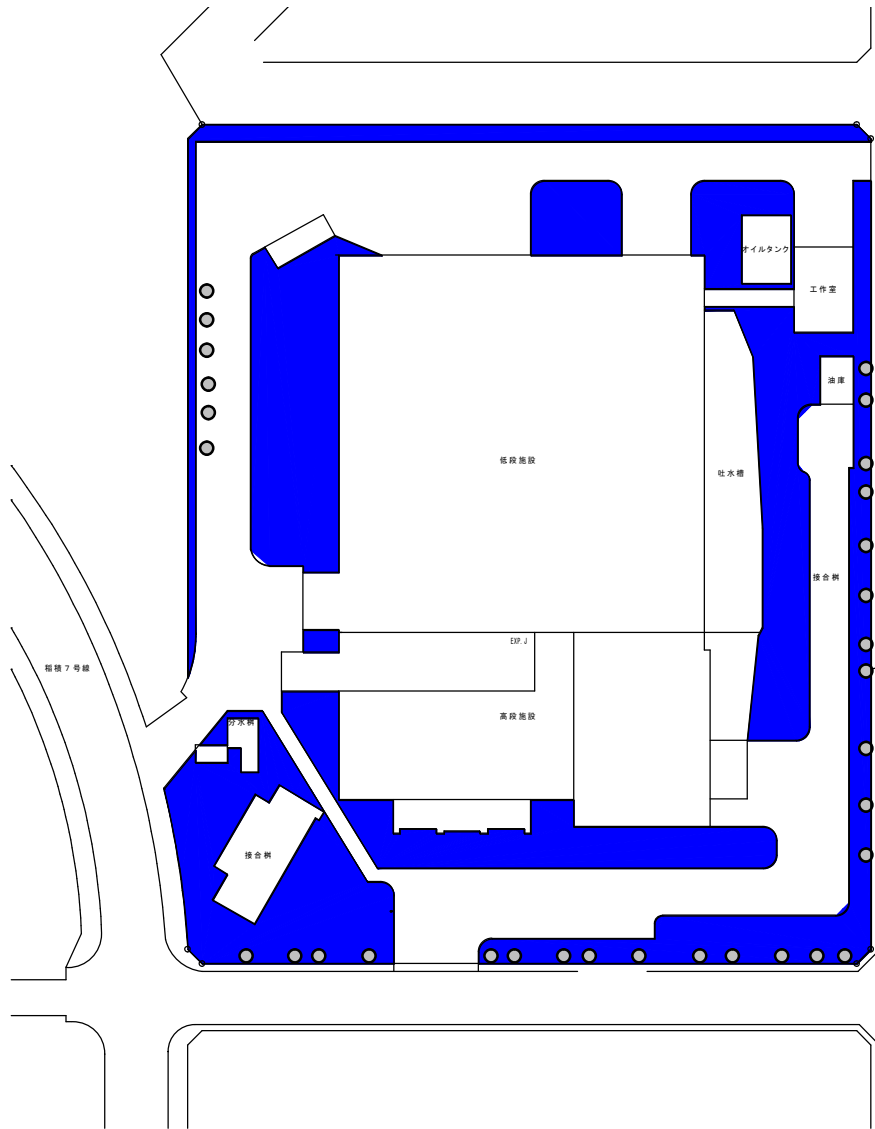

○ 剪定樹木    ■ 芝刈範囲 B地区

# 手稲水再生プラザほか2施設庭園管理業務


手稲中継ポンプ場（吐水槽用地）芝刈範囲

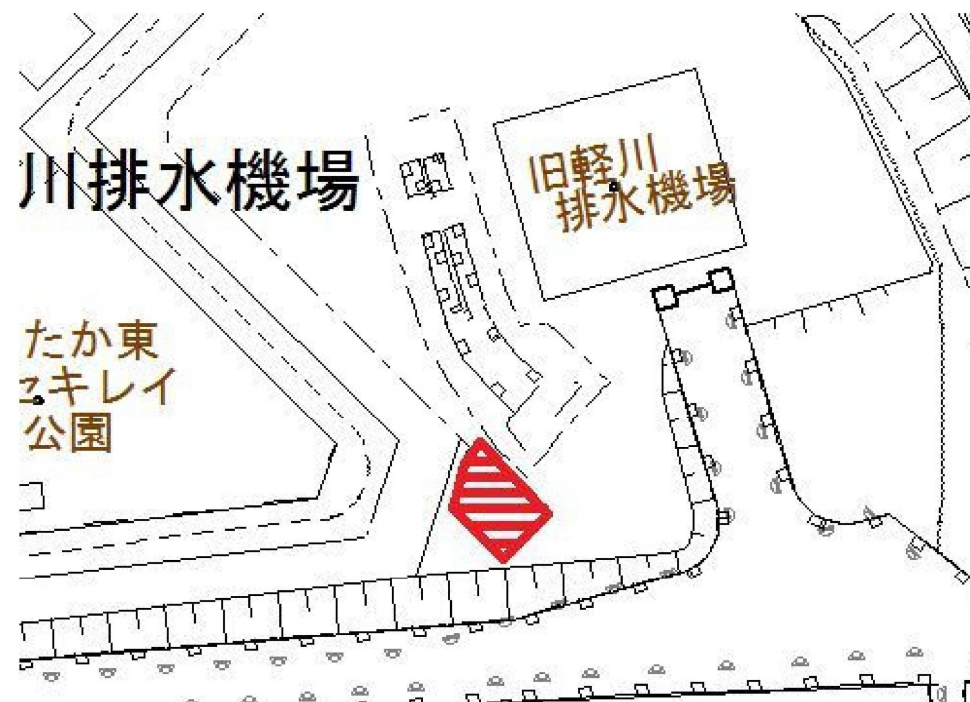


芝刈箇所 B地区

# 手稲水再生プラザほか2施設庭園管理業務

## 手稲中継ポンプ場 清掃範囲

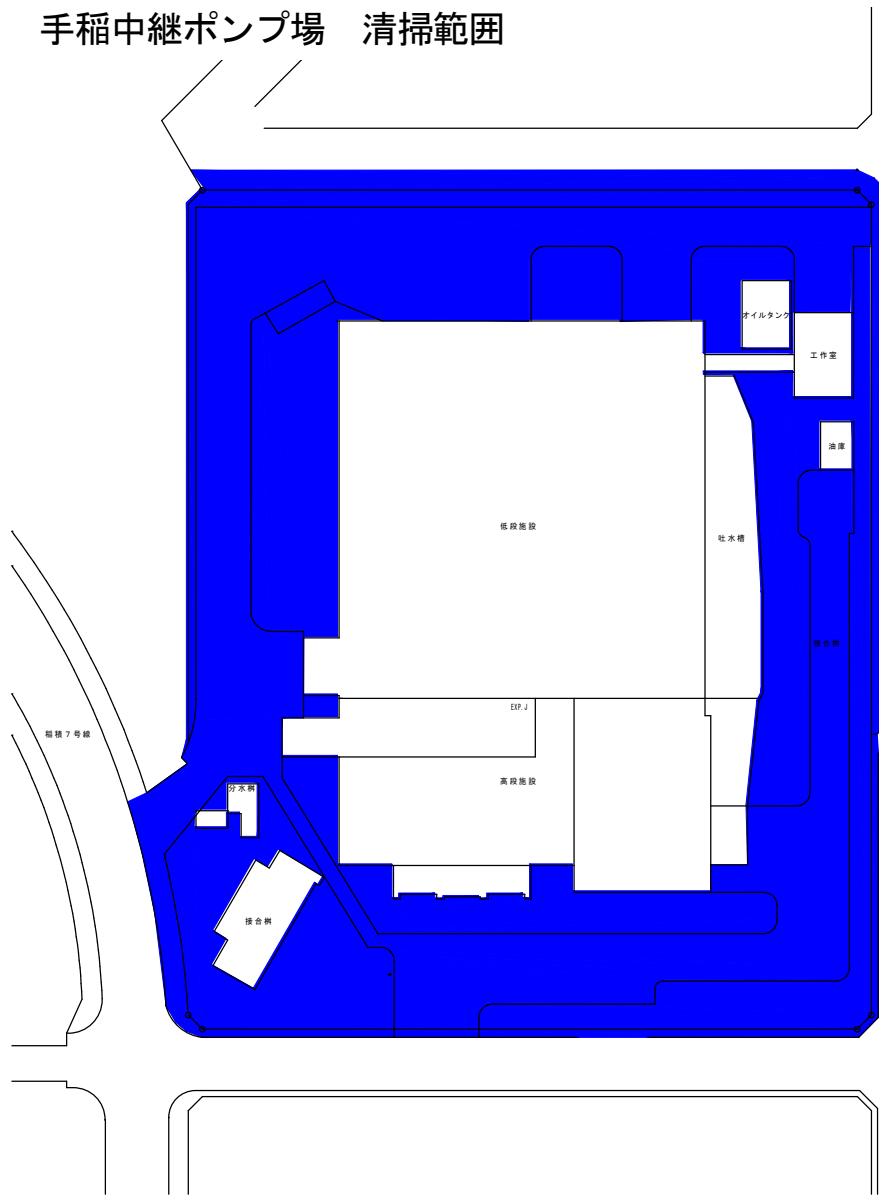


■ 清掃範囲 B地区

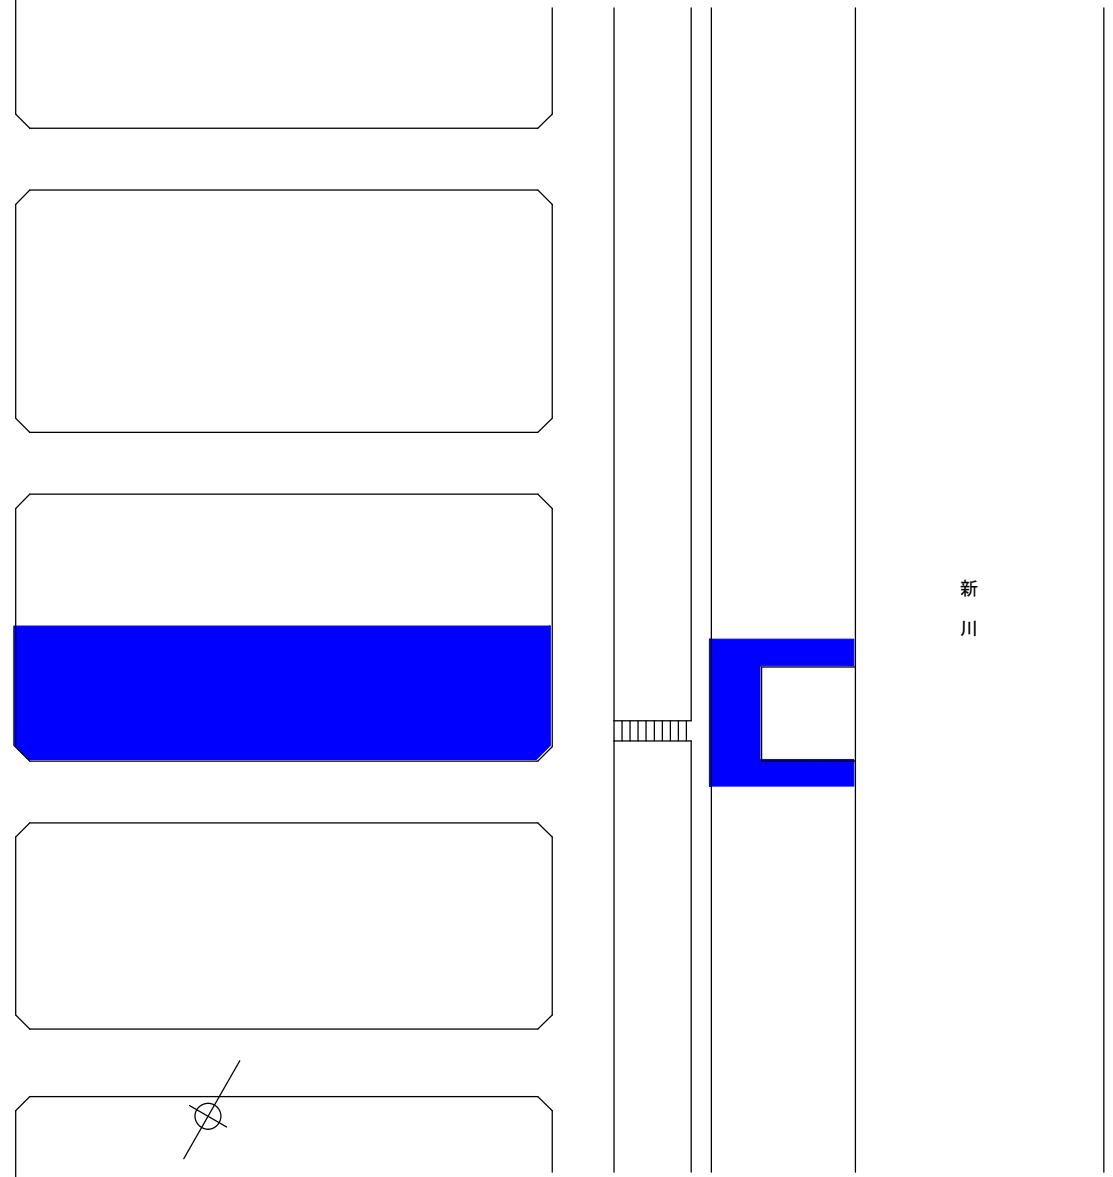

新川

# 手稲水再生プラザほか2施設庭園管理業務

## 手稲中継ポンプ場 冬囲い範囲

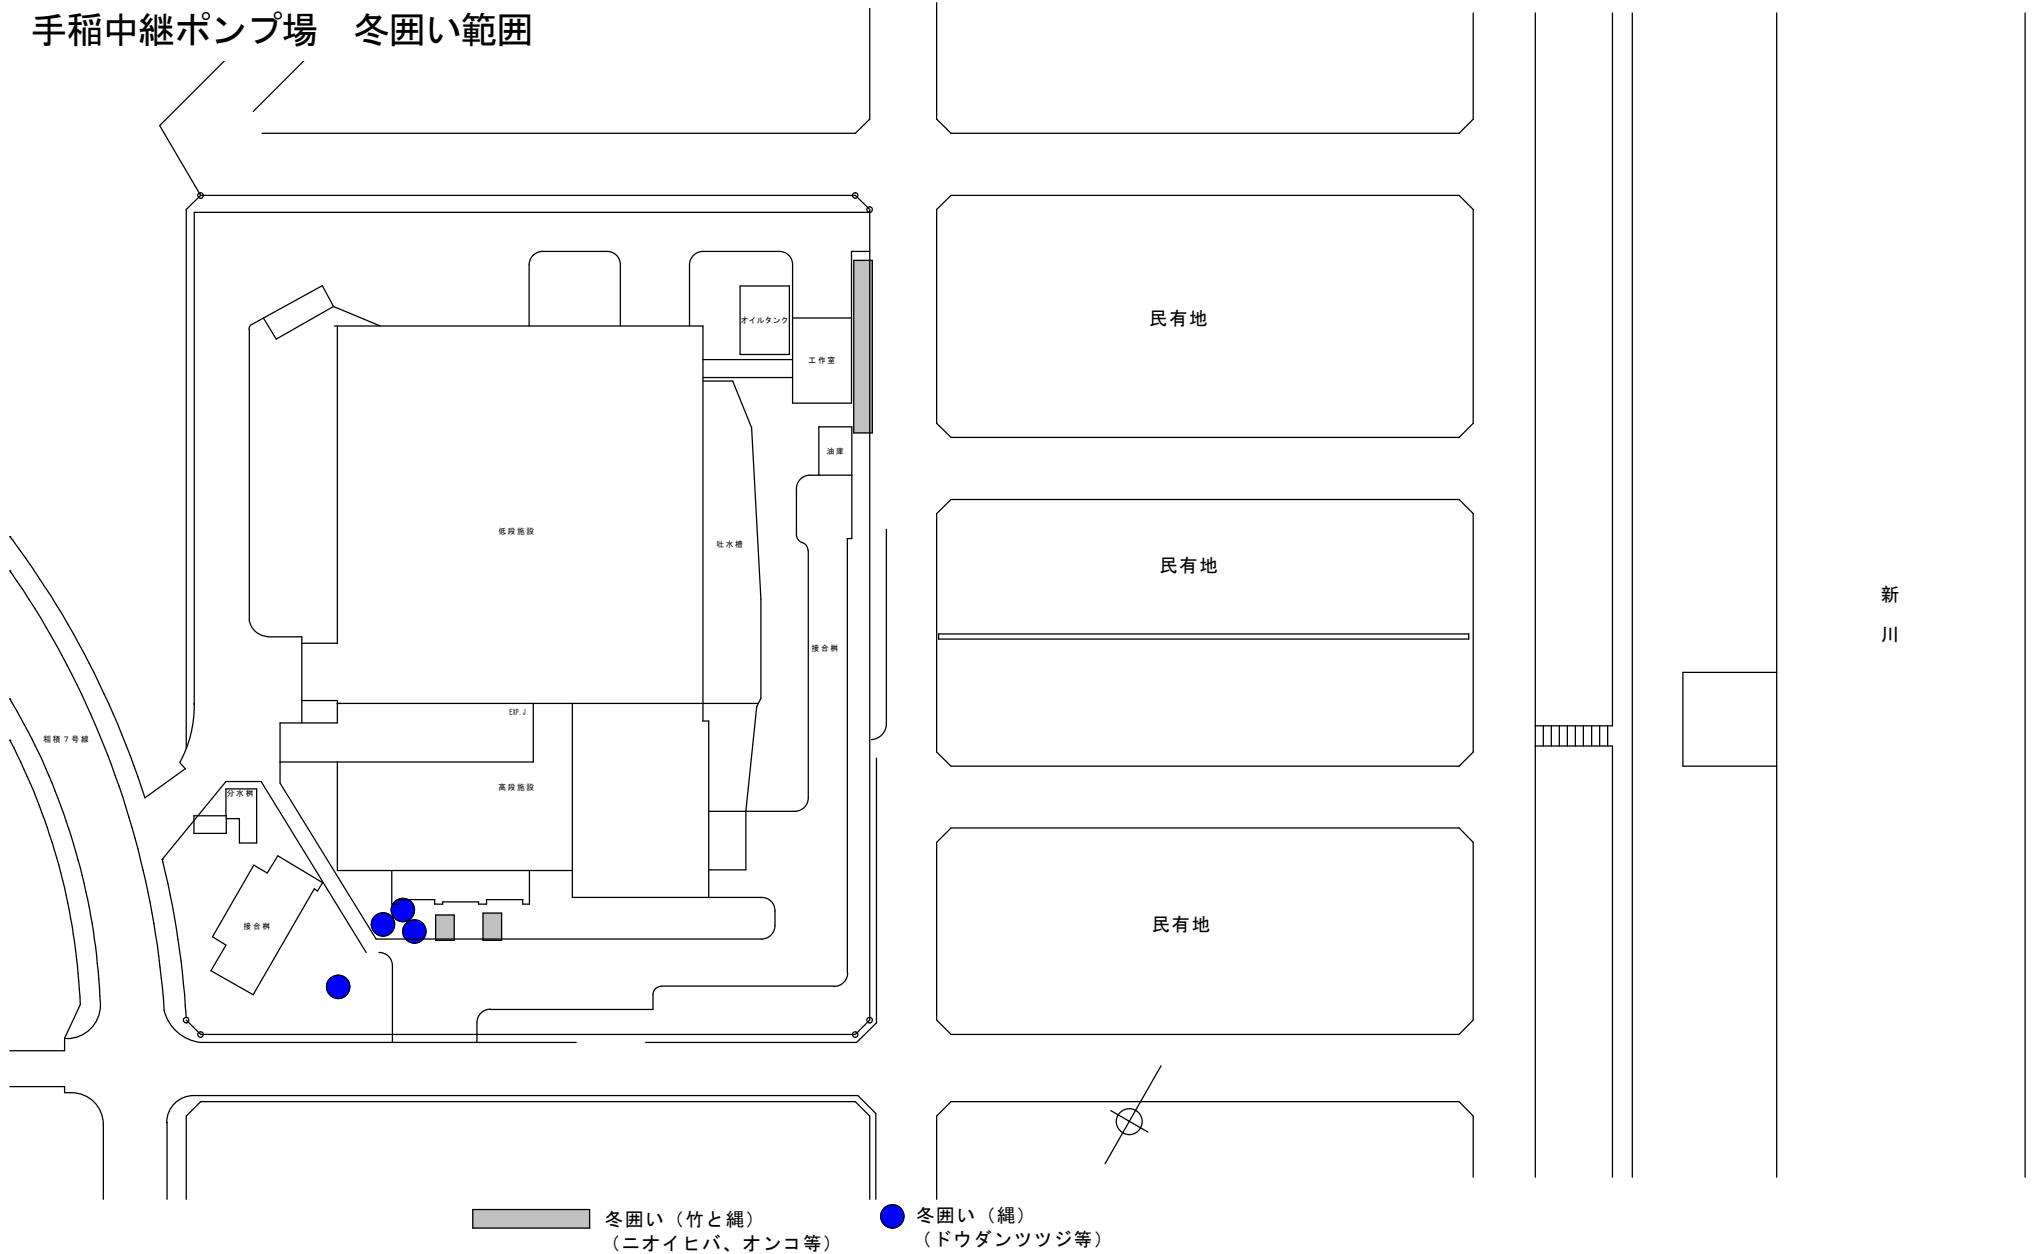


B地区



# 手稲水再生プラザほか2施設庭園管理業務

茨戸西部中継ポンプ場 芝刈範囲

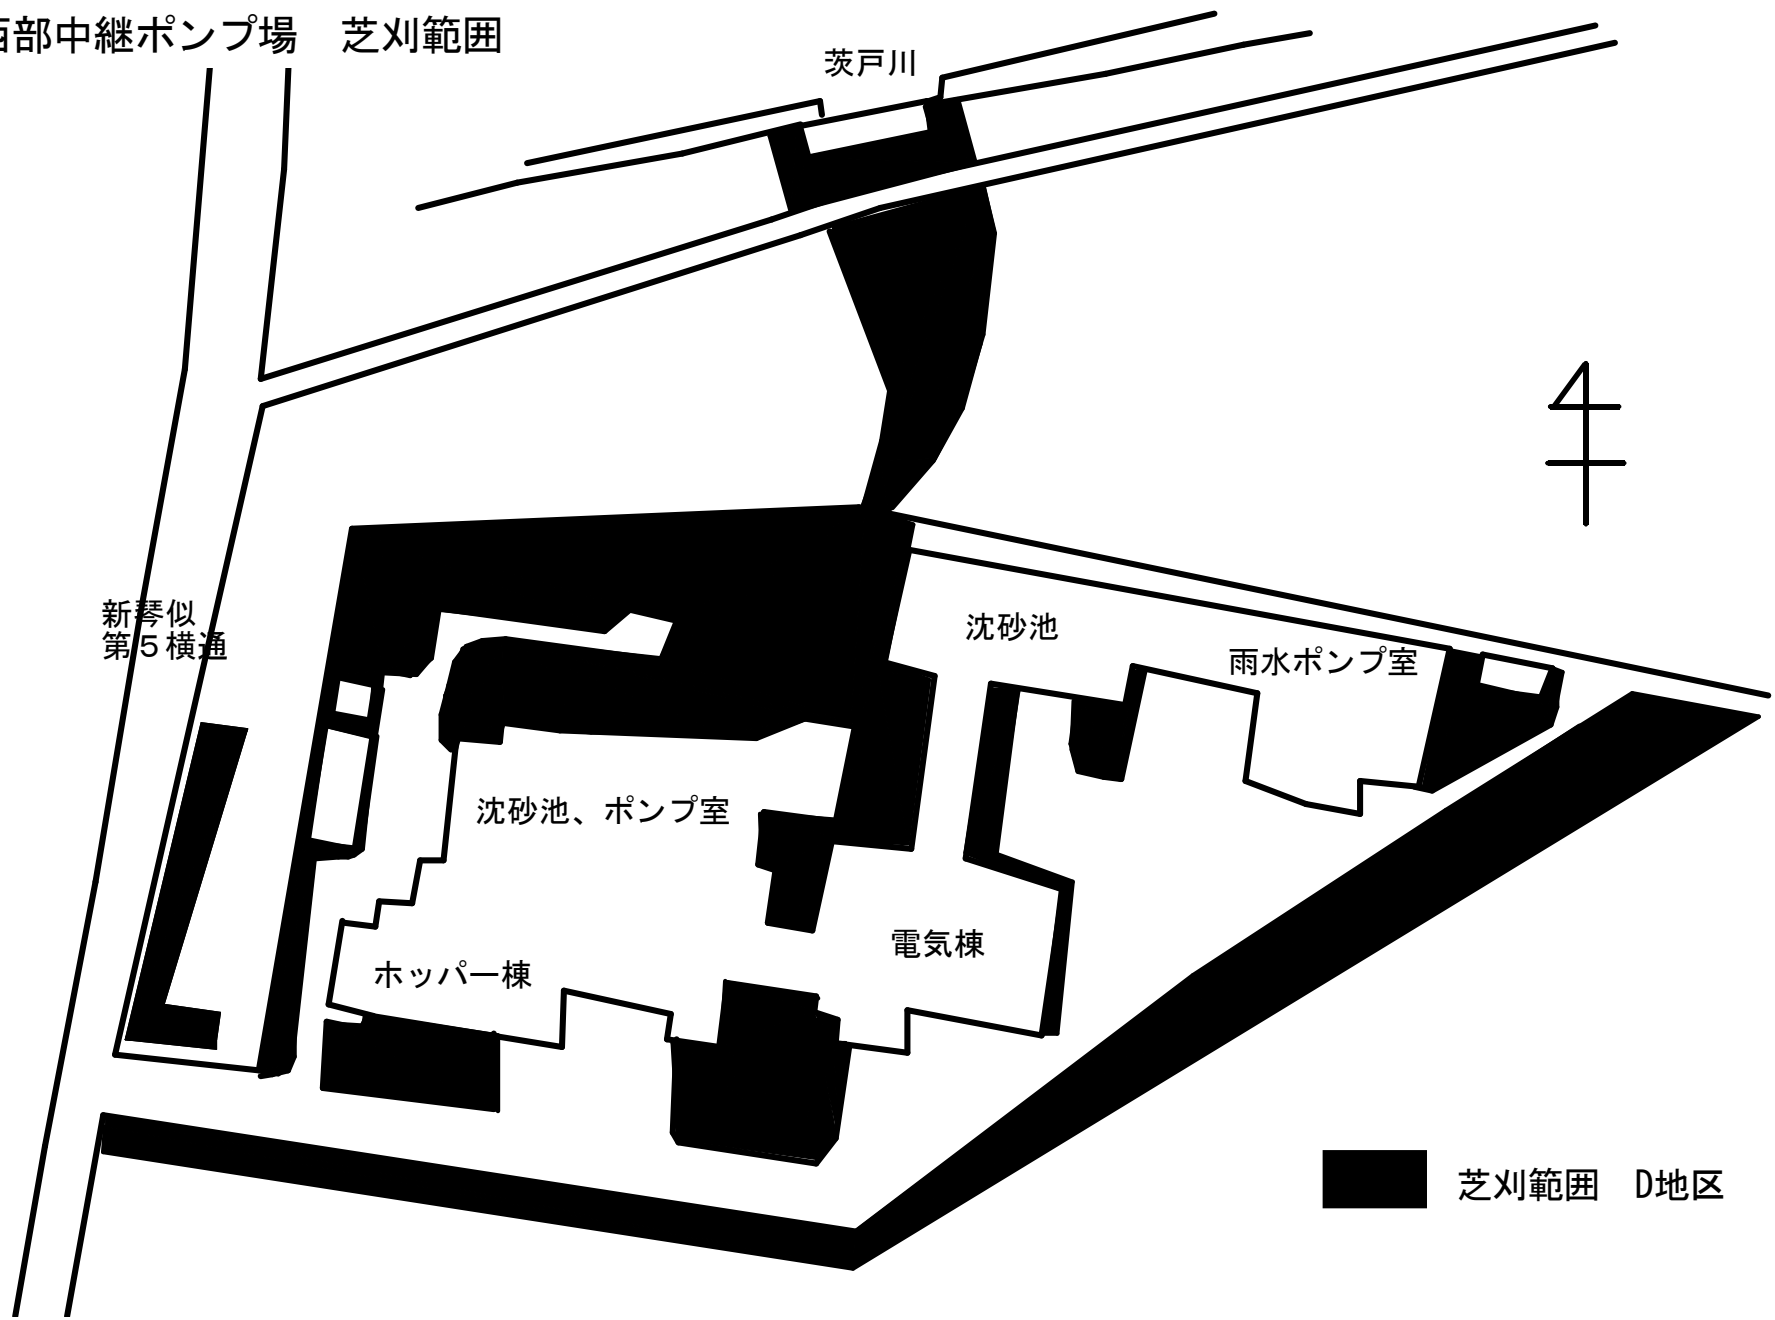

茨戸川

新琴似  
第5横通

沈砂池


雨水ポンプ室

沈砂池、ポンプ室

ホッパー棟



電気棟

■ 芝刈範囲 D地区

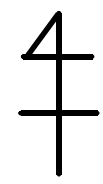

# 手稲水再生プラザほか2施設庭園管理業務

茨戸西部中継ポンプ場 敷地清掃範囲

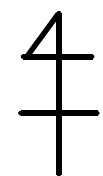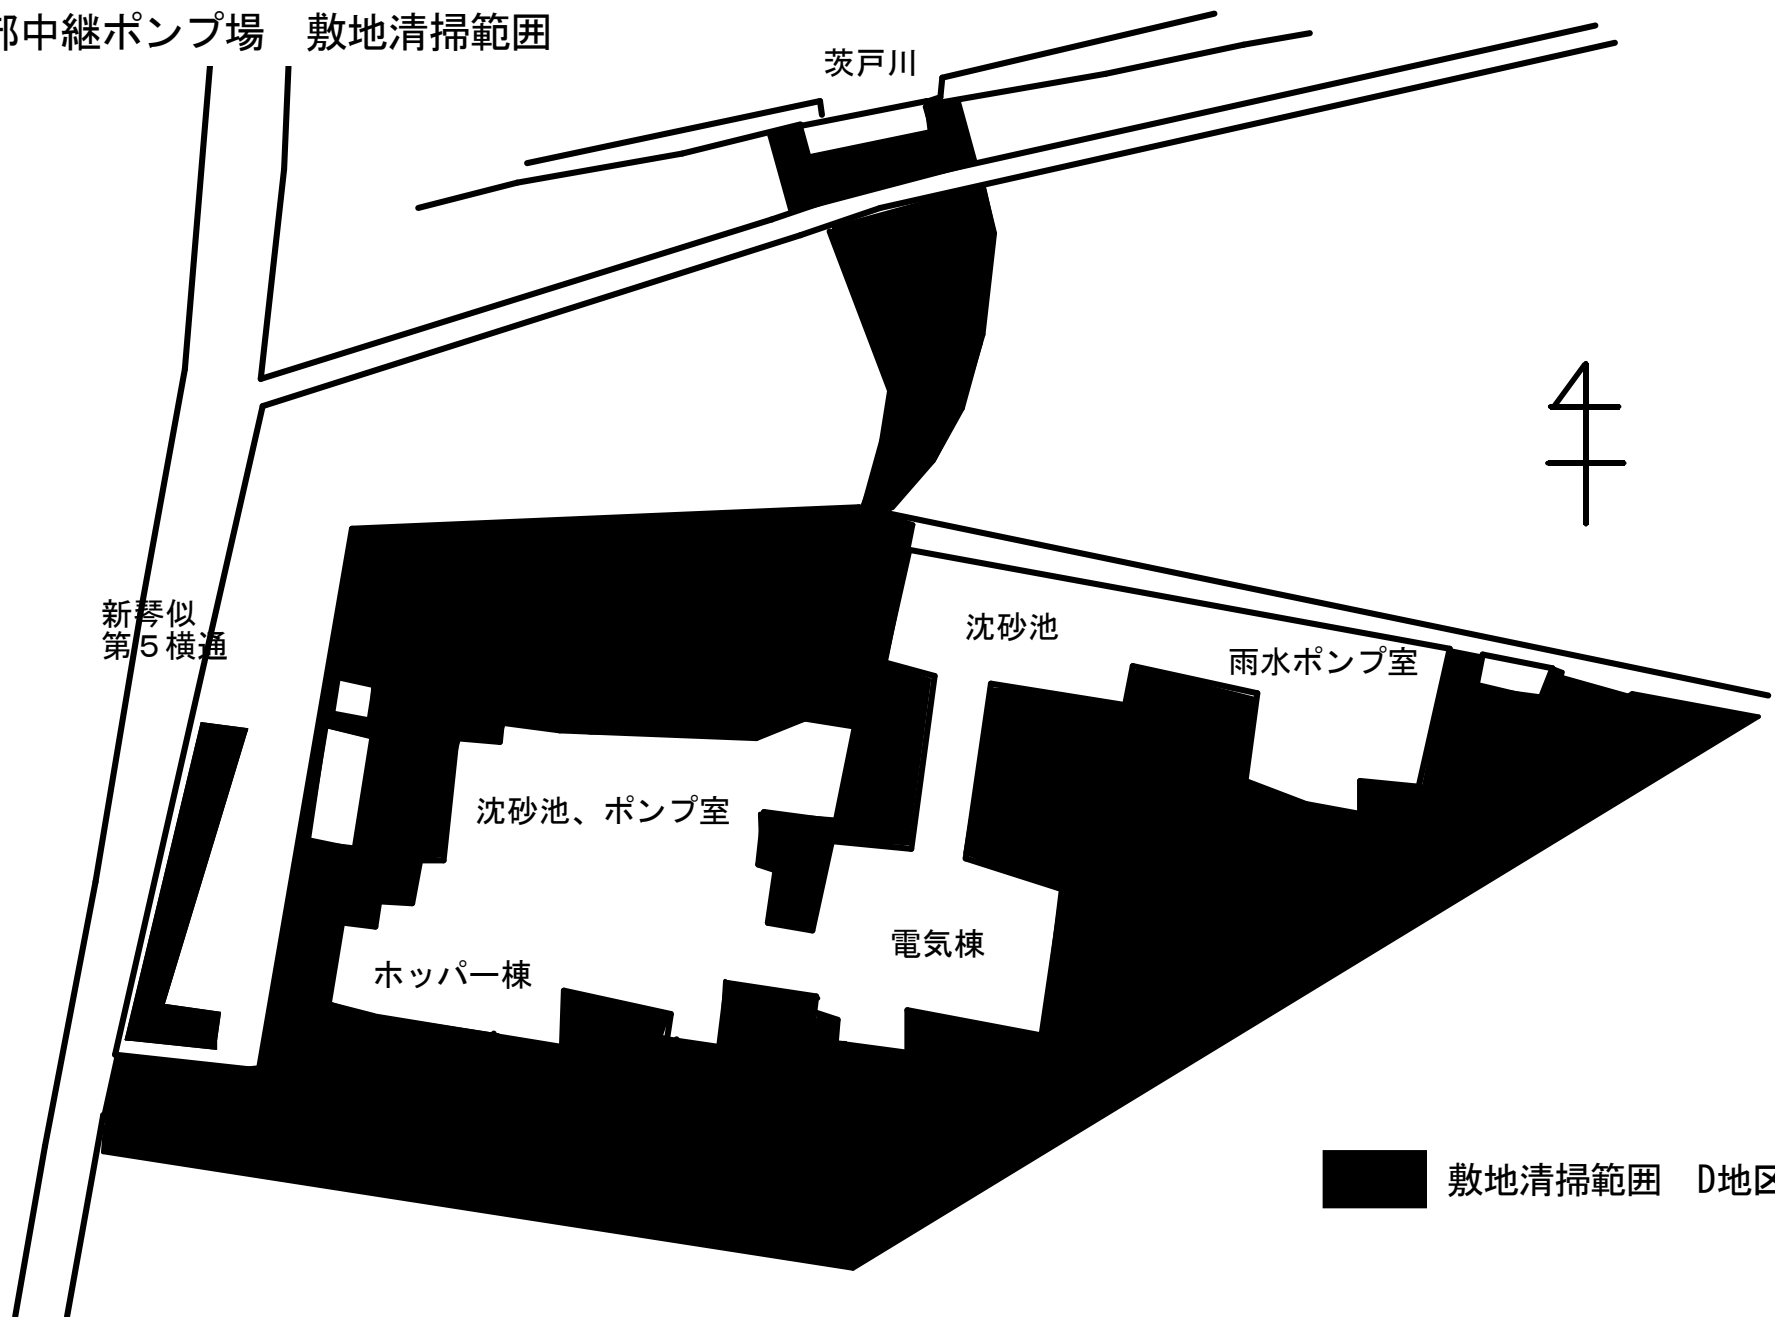

敷地清掃範囲 D地区