


位置図



豊平川中継ポンプ場
札幌市白石区北郷5条7丁目2番25号

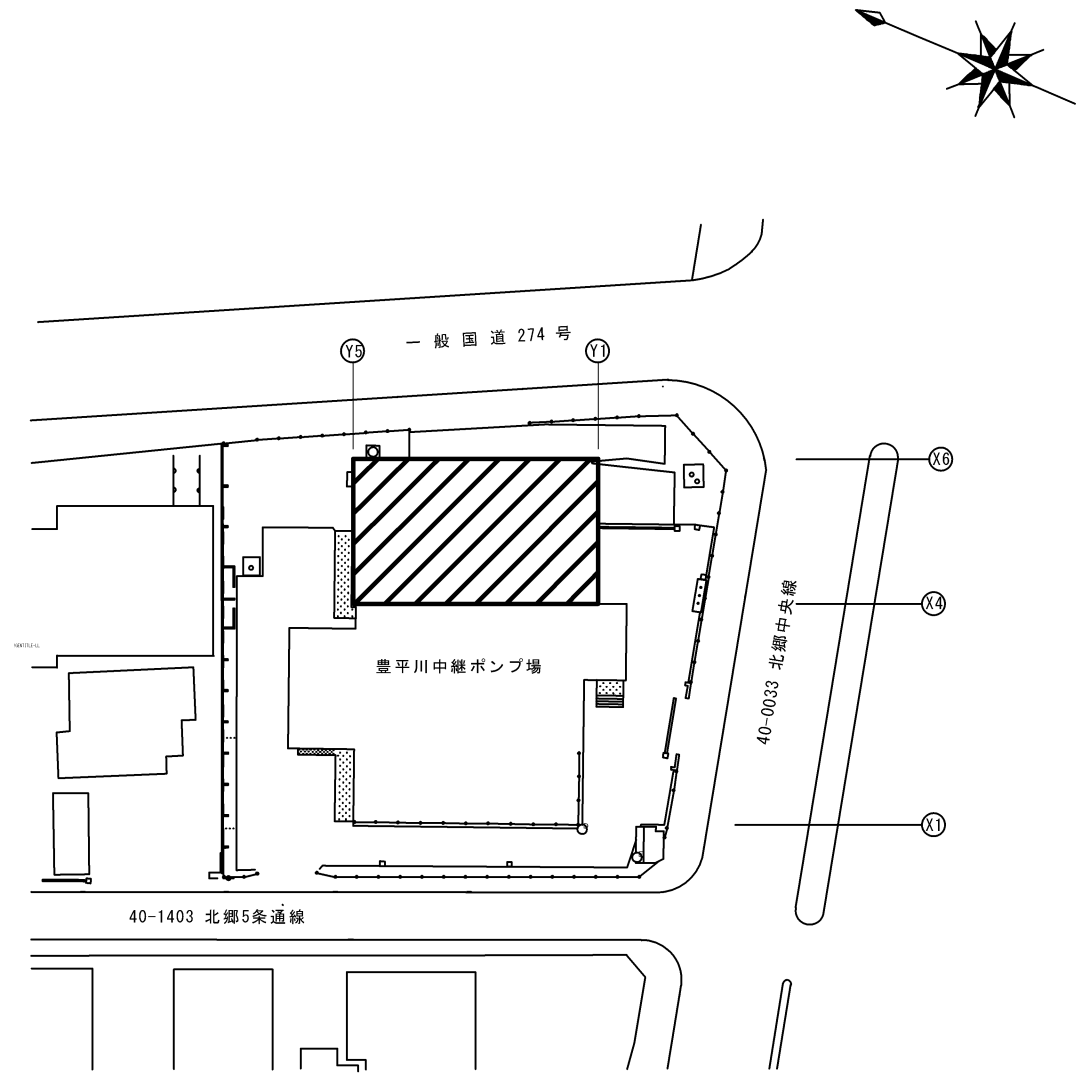

配置図

 今回対象箇所

札幌市下水道河川局事業推進部豊平川水処理センター	課長	係長	主任	製図	令和5年 4月 作製	工事名	豊平川中継ポンプ場揚砂業務		図 1 / 4
						図面名	豊平川中継ポンプ場 位置図・配置図	縮尺	

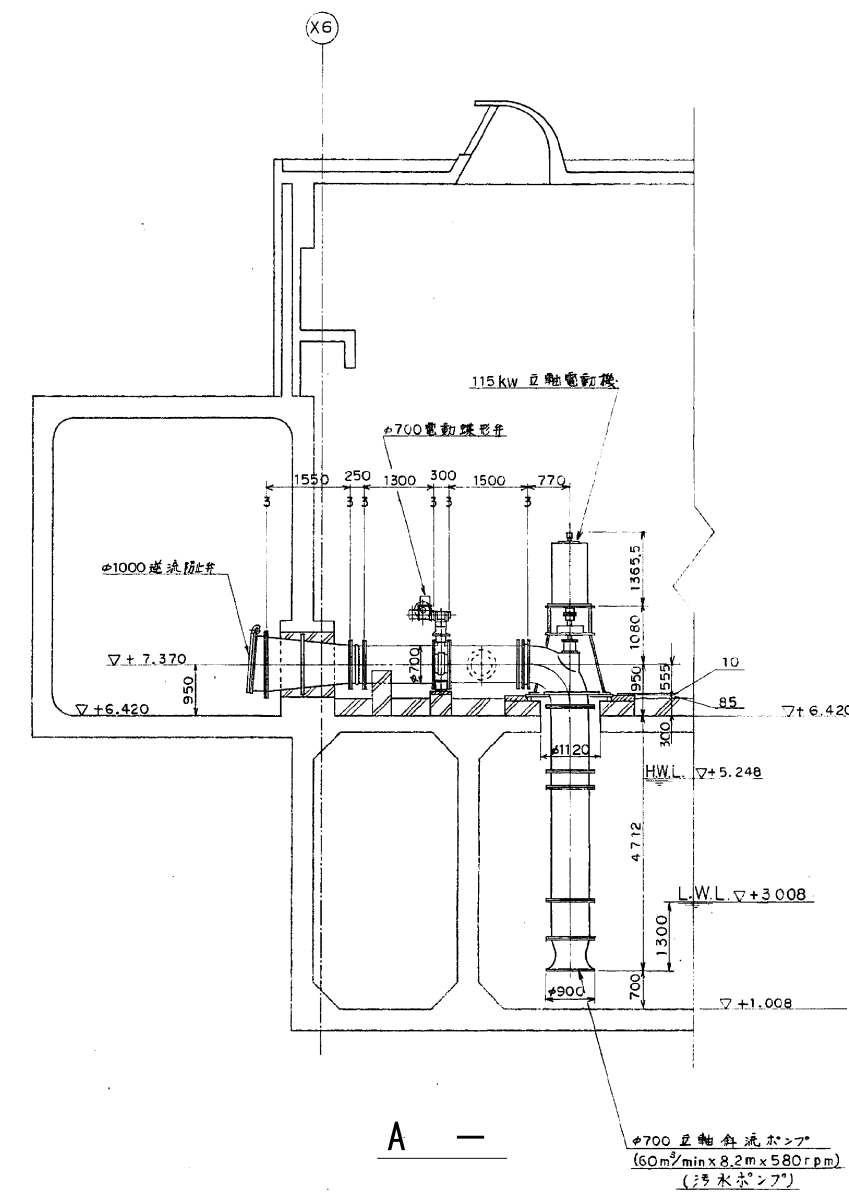
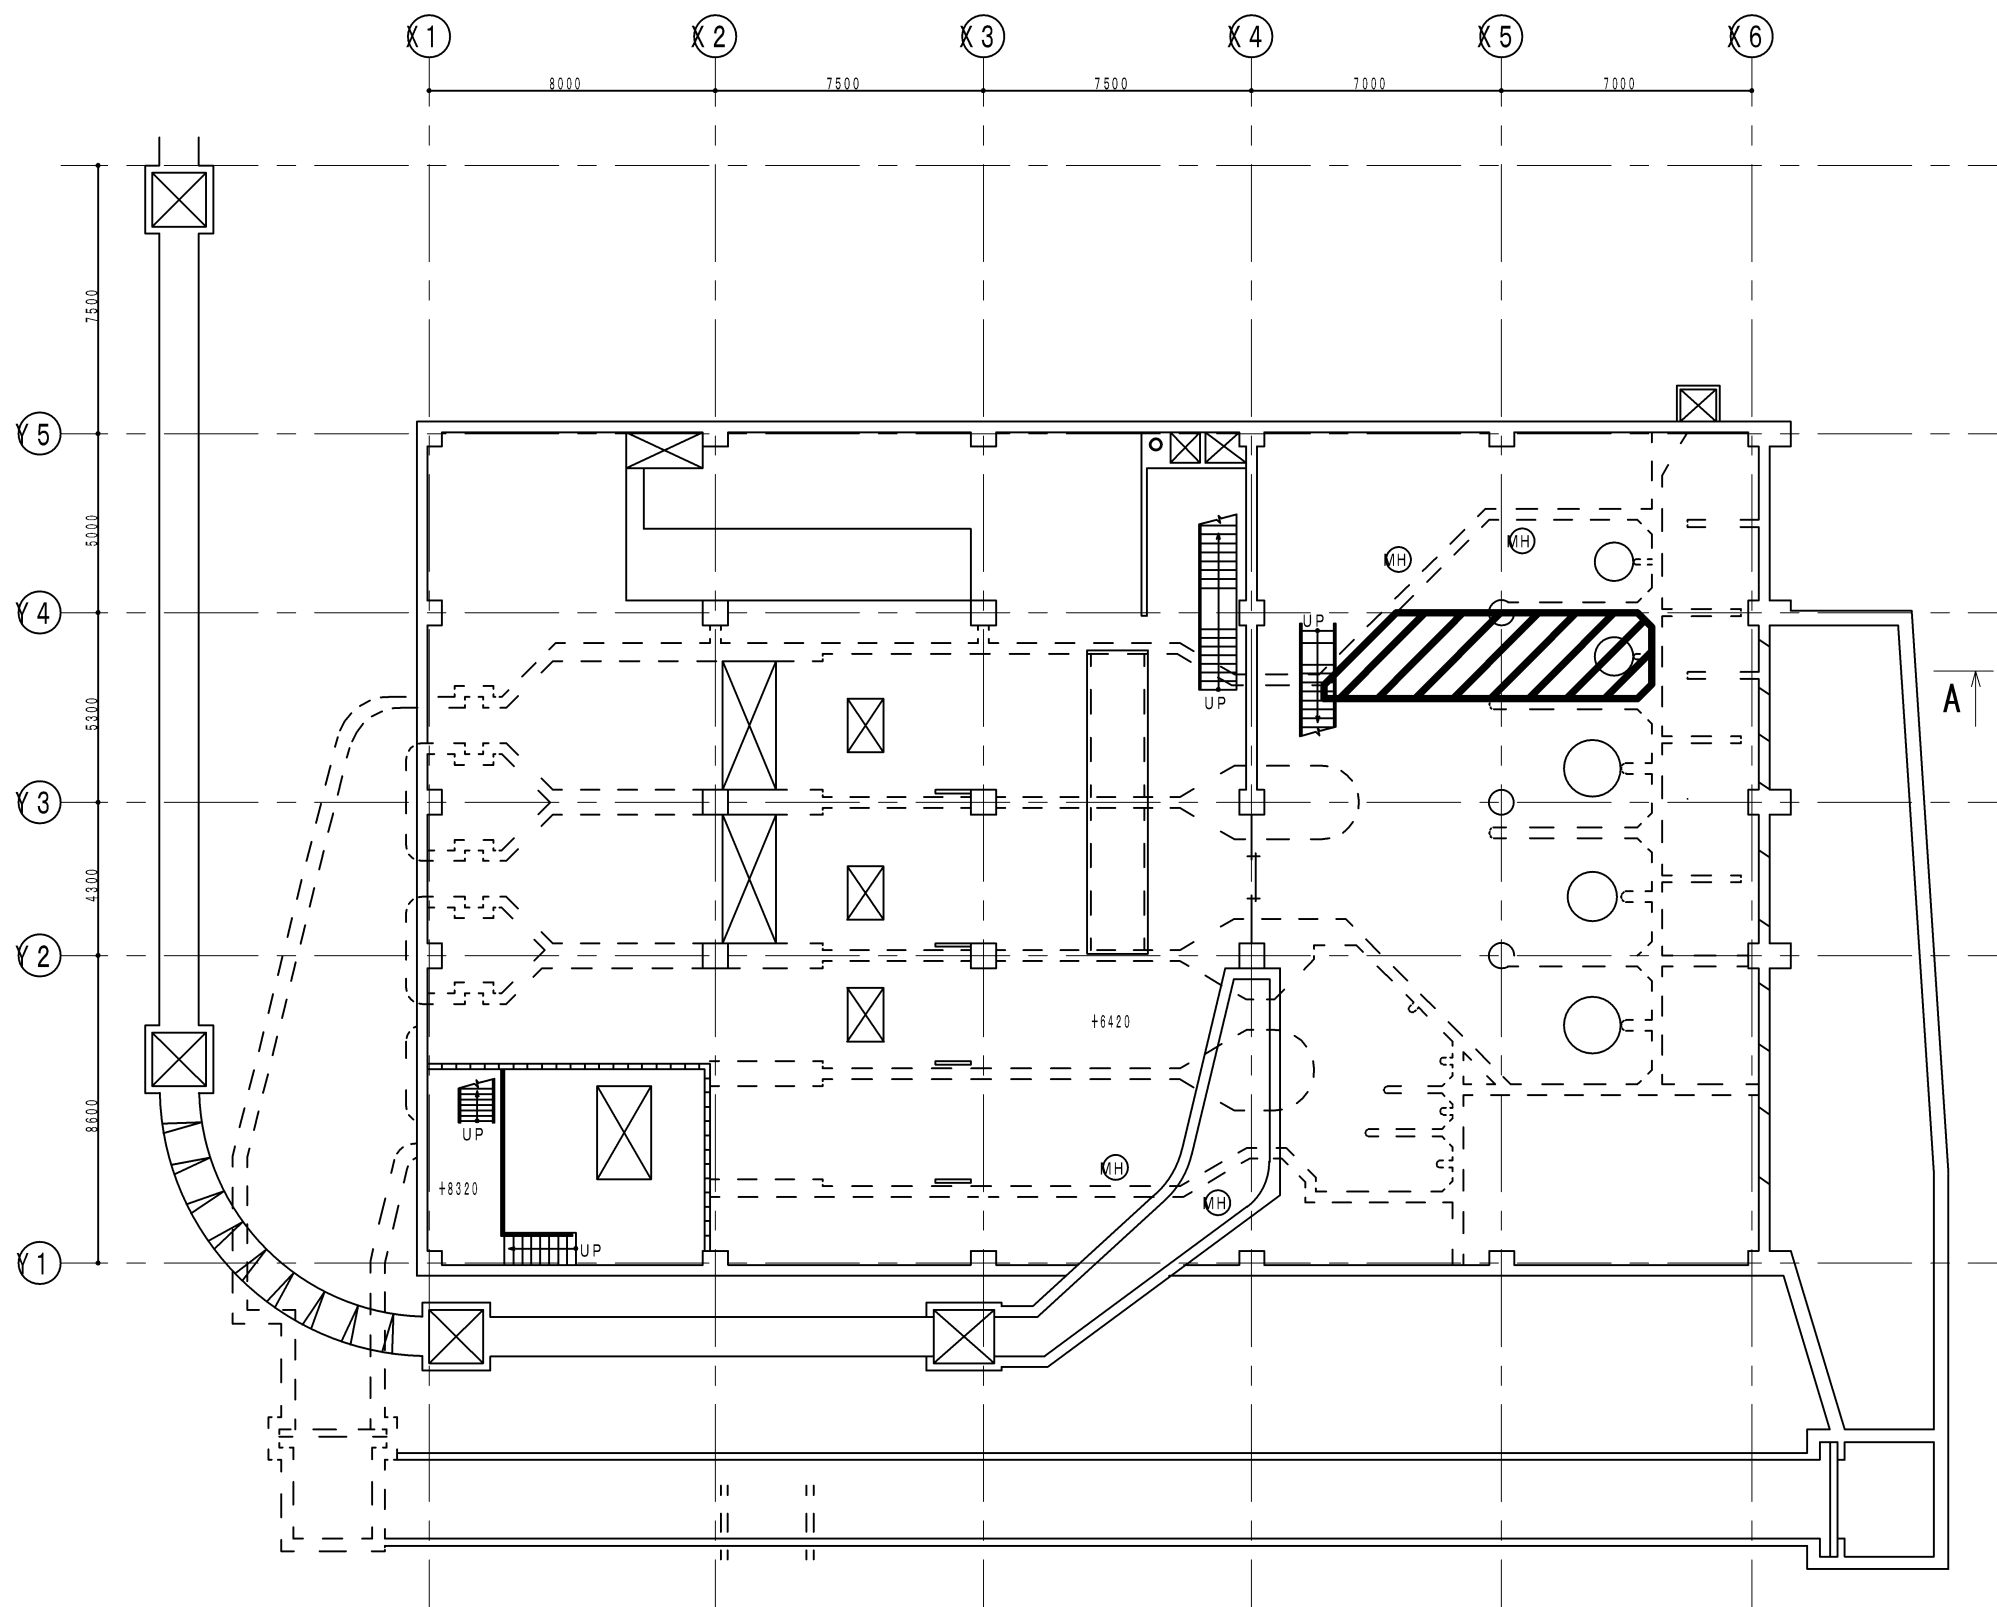


 今回揚砂範囲

札幌市下水道河川局事業推進部豊平川水処理センター	課長	係長	主任	製図	令和5年 4月 作製	工事名	豊平川中継ポンプ場揚砂業務		図番 2 / 4
						図面名	豊平川中継ポンプ場 地下1階平面・断面図	縮尺	

特記事項

- 揚砂に際して、図示の開口部より仮設排水ポンプを設置し、指定の排水先へポンプ井内の排水を行うこと。
- 仮設排水ポンプ及び排水先までのホースは支給品とし、動力は施設のものを使用して良い。
仮設排水ポンプ（支給）：KRS2-100、口径100、全揚程10m、吐出量1.5m³/min、質量143kg
- 仮設排水ポンプをポンプ井へ設置するための吊上装置（門型等含む）を用意すること。
- ポンプ井内への昇降装置を用意・設置すること。
- 仮設で設置した排水ポンプ・門型等・昇降用吊上装置は使用後に撤去すること。

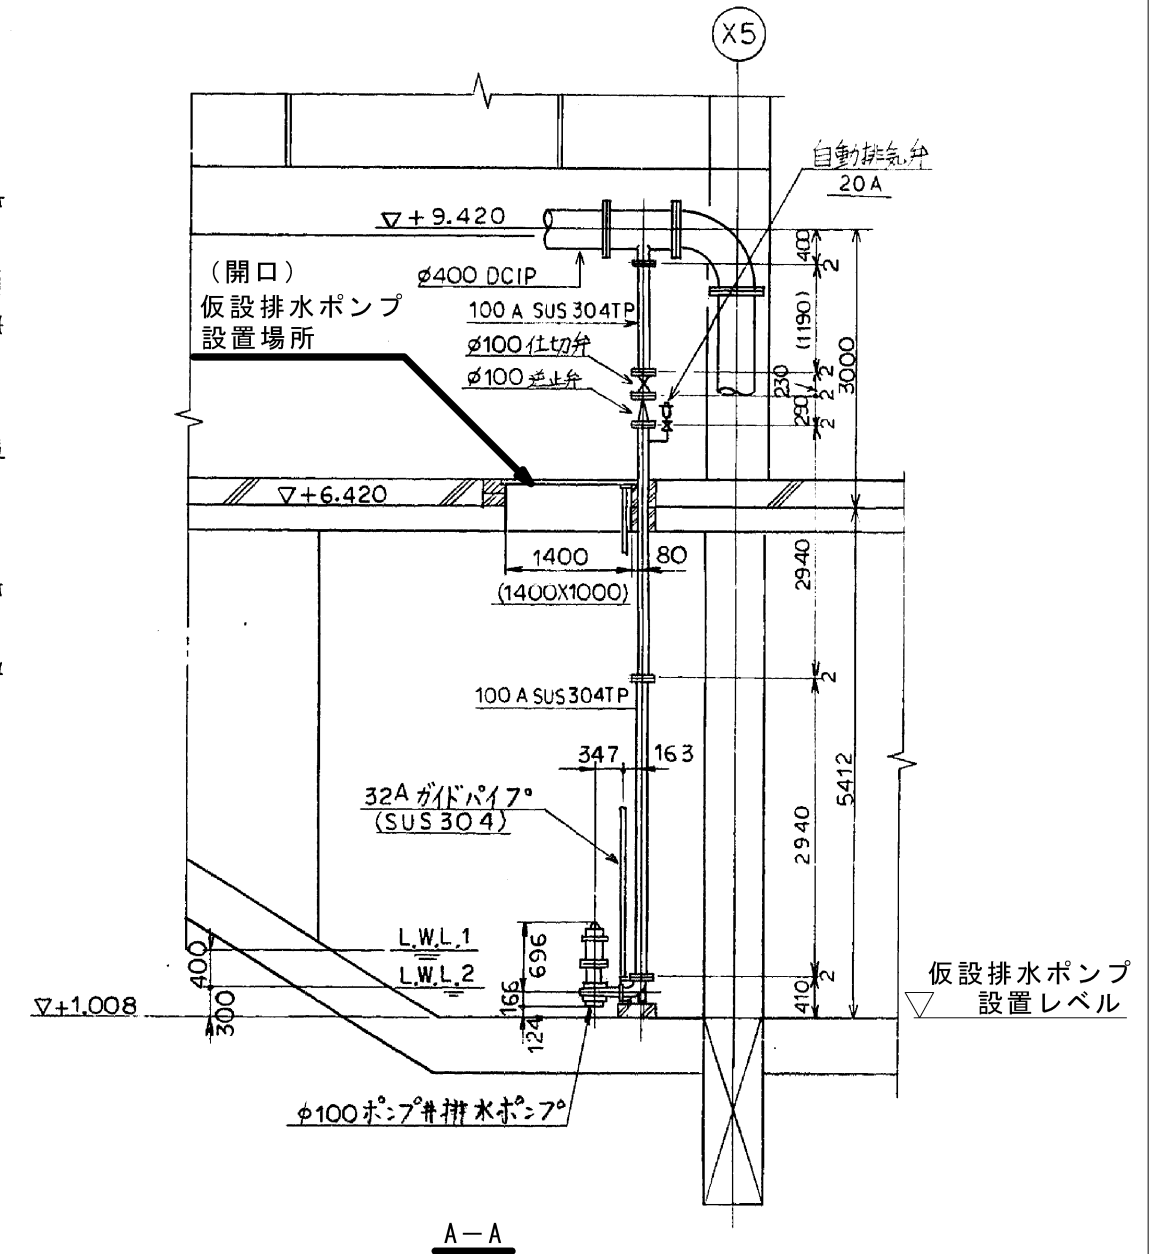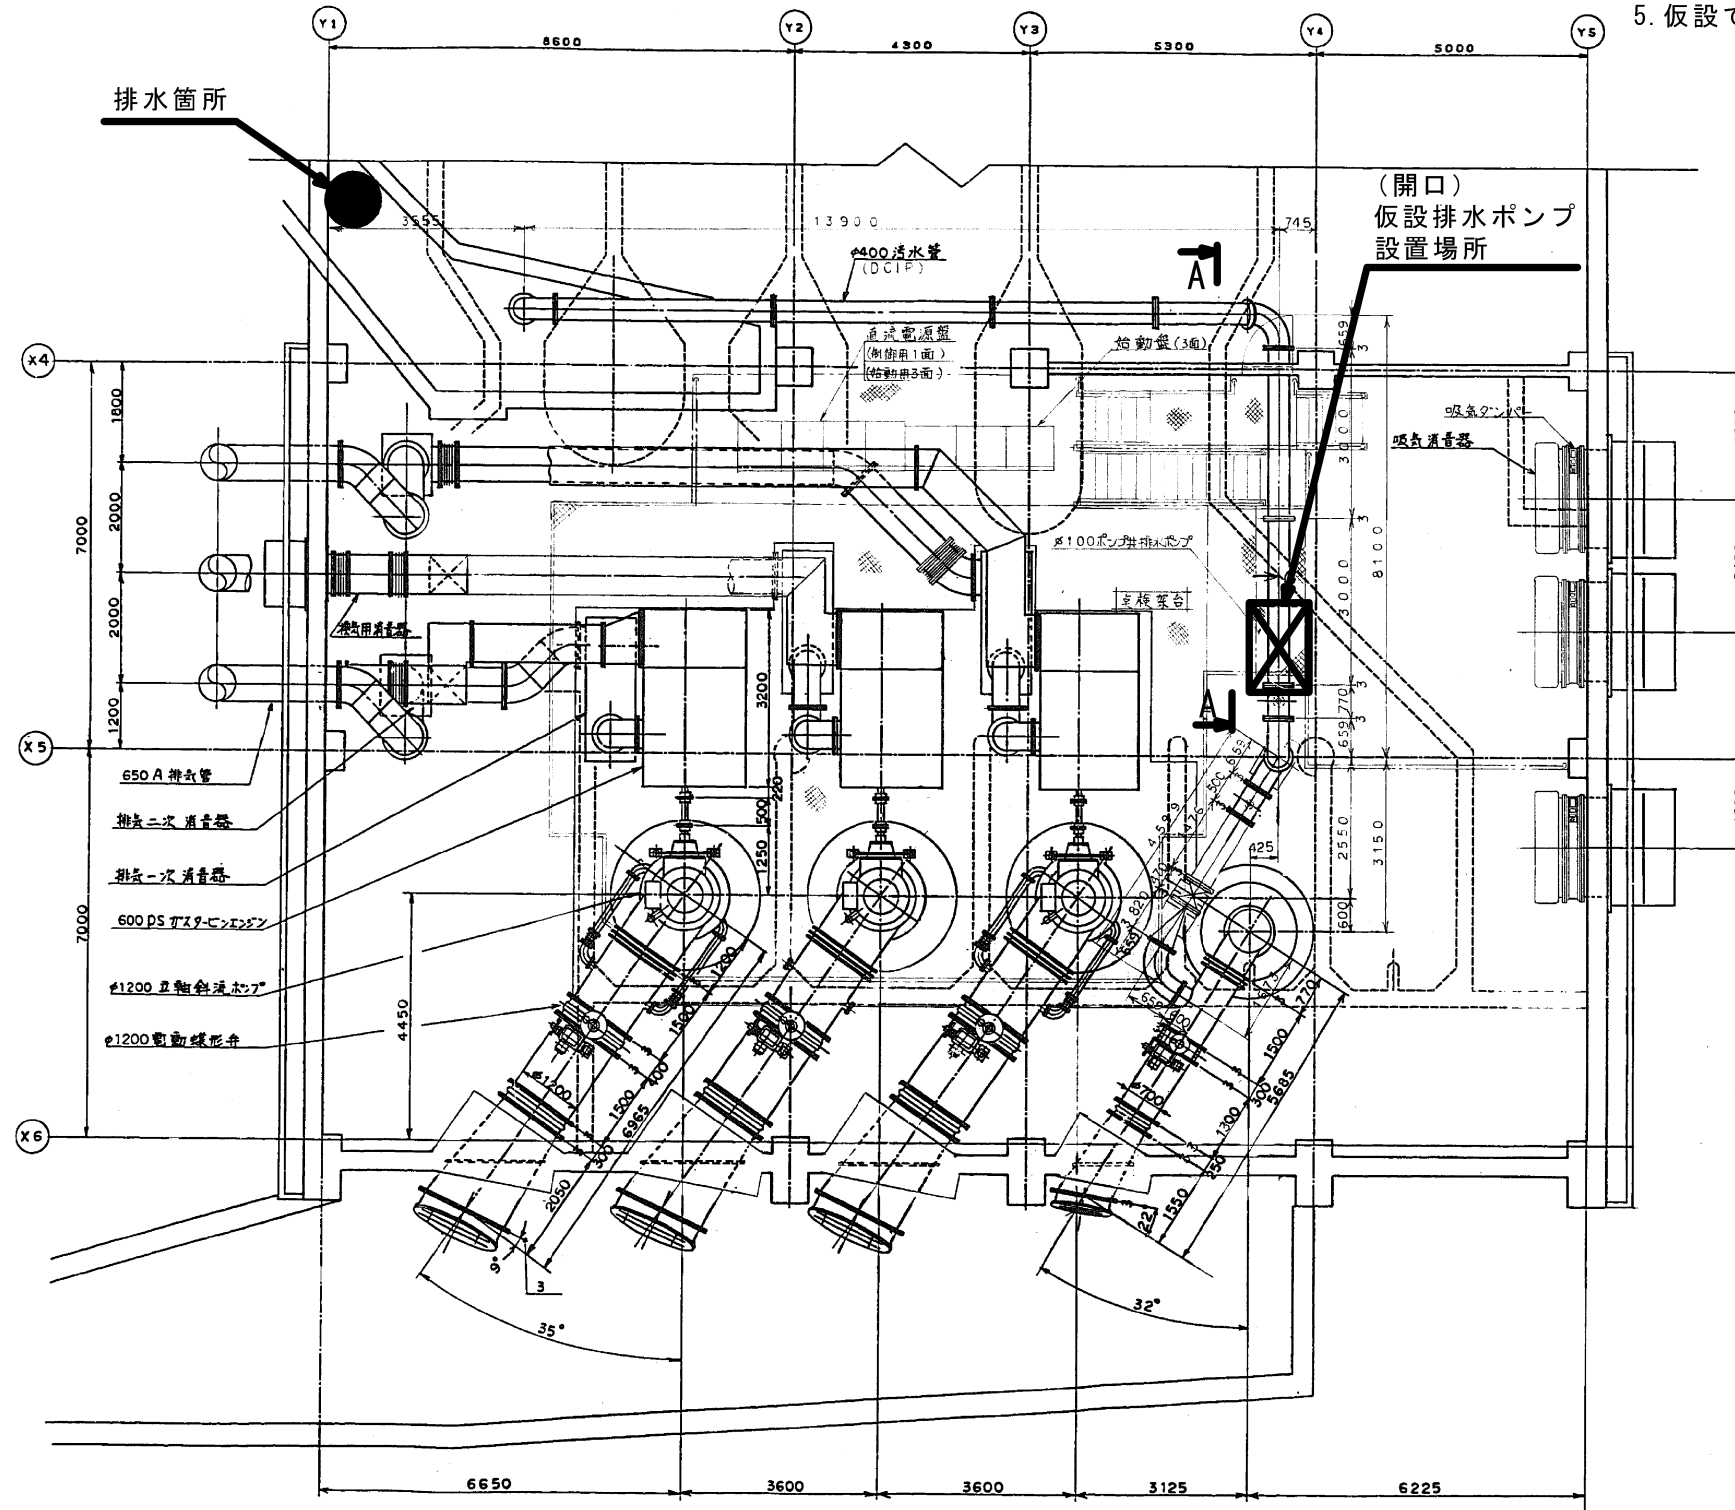

札幌市下水道河川局事業推進部豊平川水処理センター	課長	係長	主任	製図	令和5年4月	作製	工事名	豊平川中継ポンプ場揚砂業務		図番 4 / 4
							図面名	豊平川中継ポンプ場 仮設参考図	縮尺	