



位置図 1 : 10000

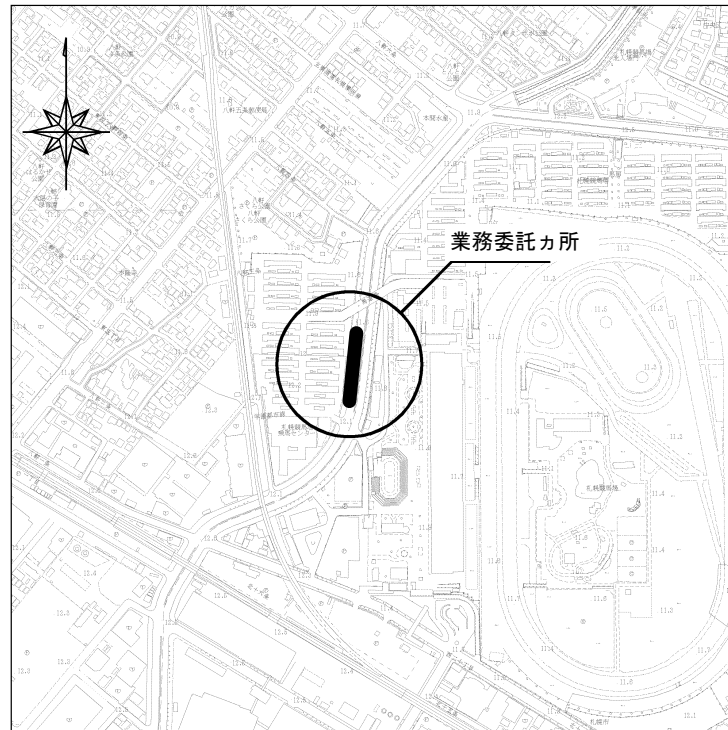

施工場所 西区八軒3条東5丁目

平面図 1 : 500

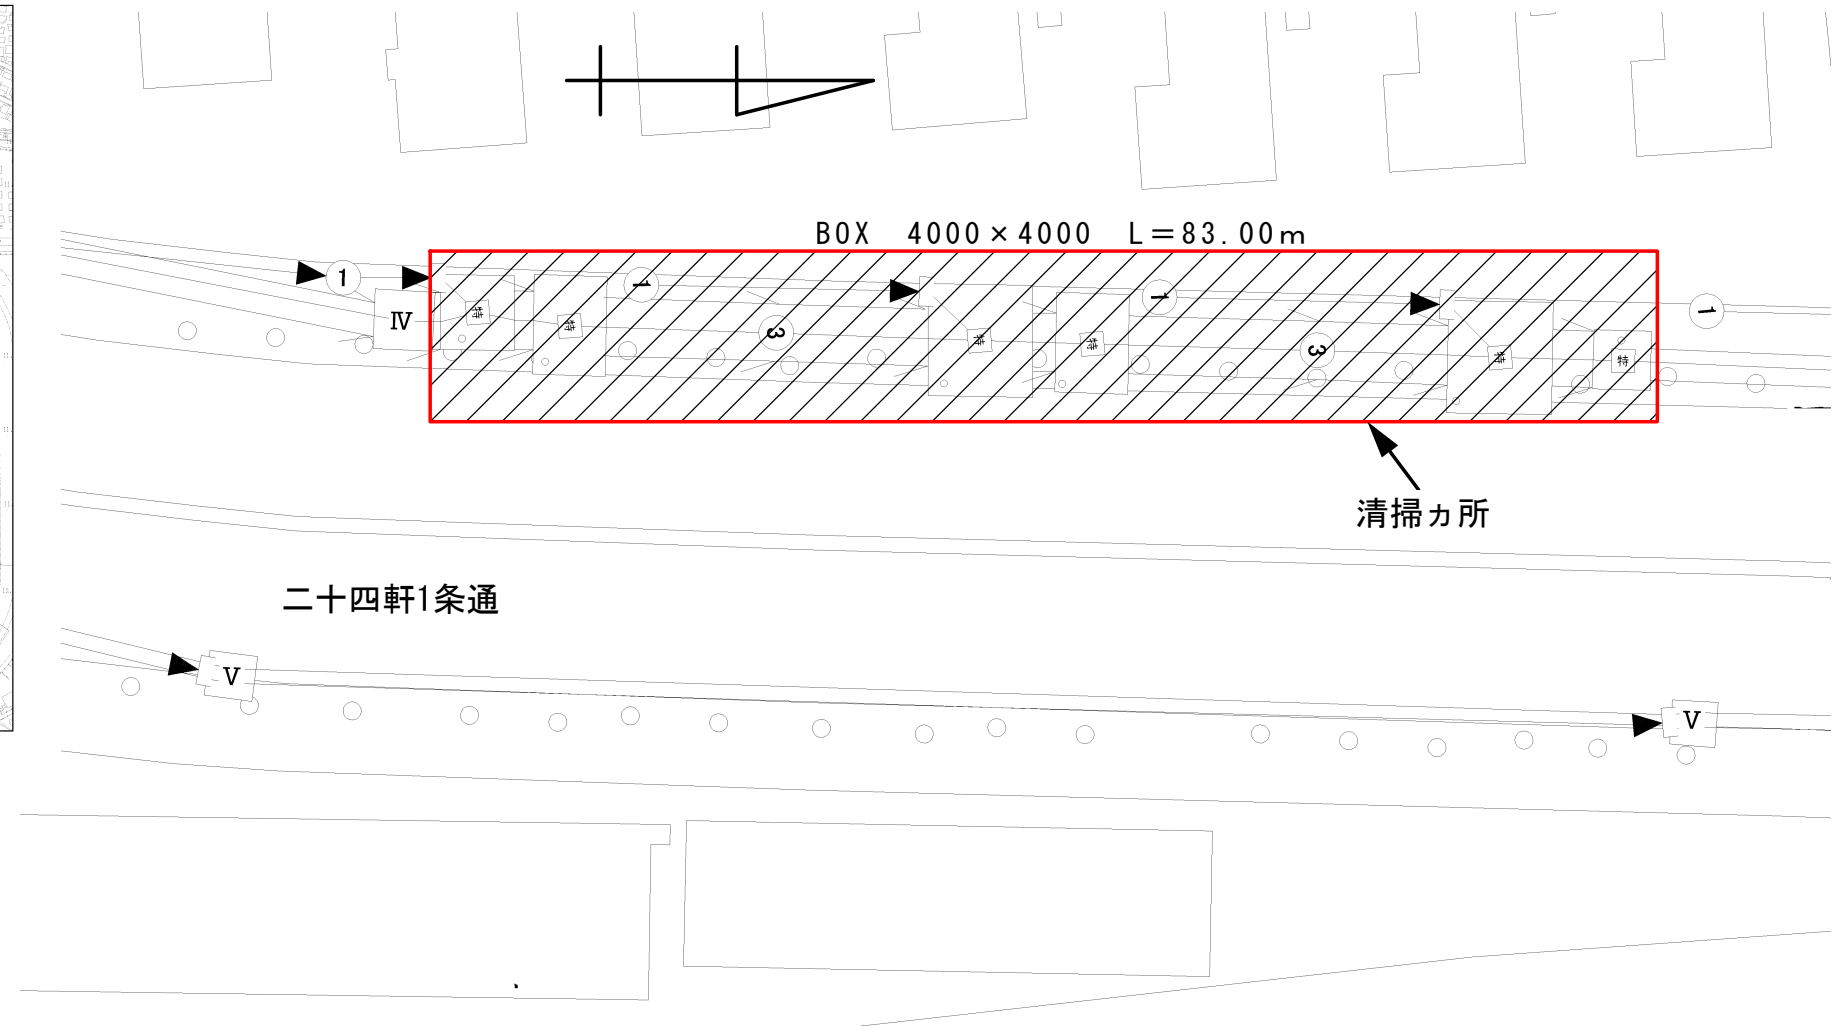

施工年度	令和5年度			
図面名称	八軒下水道管投雪施設清掃業務			
役務名称	位置図・平面図 (全1枚の内1枚)			
所長	係長	設計	調査	原図
札幌市下水道河川局事業推進部				