




厚別区厚別町山本645番地18


配置図 S=1/2,000

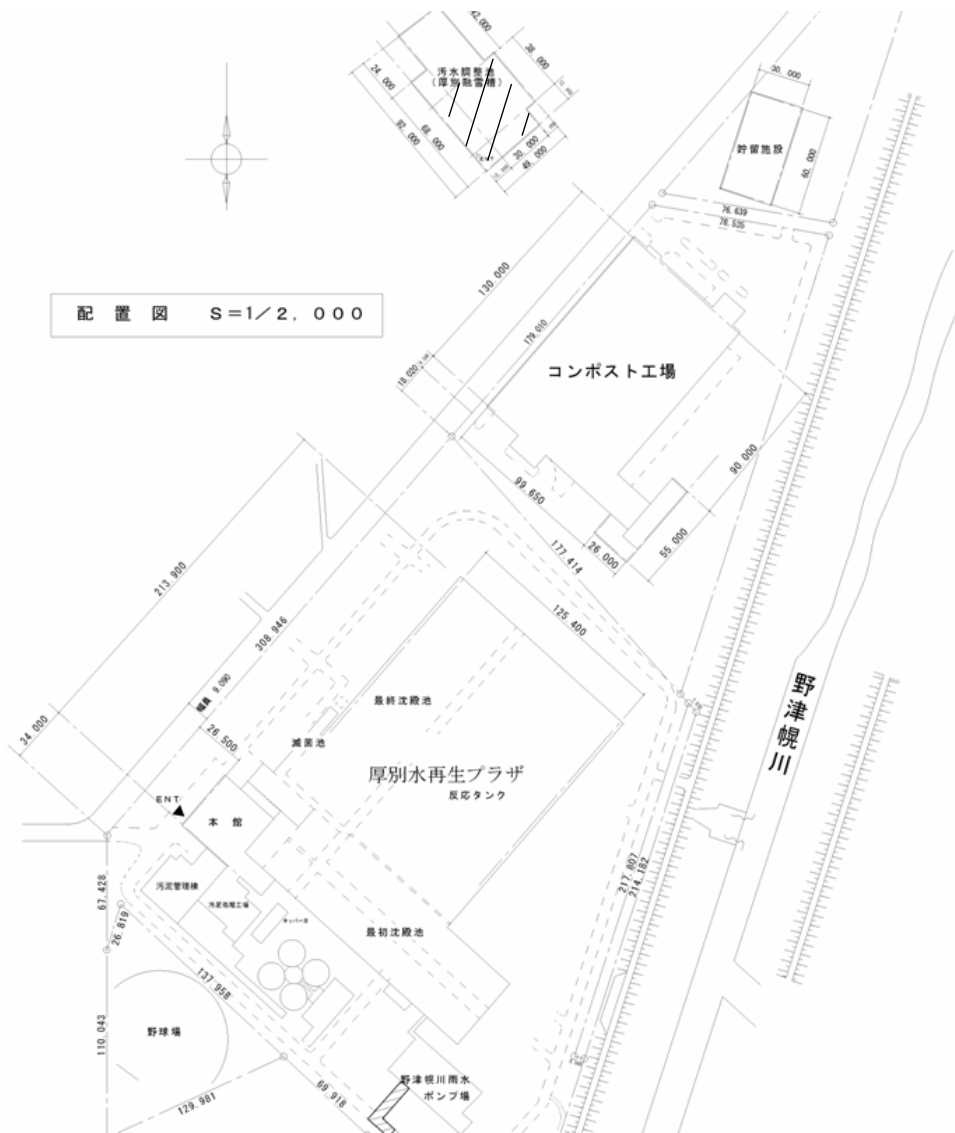

対象箇所を斜線で示す。

業務名 厚別融雪槽清掃業務


厚別融雪槽 位置図

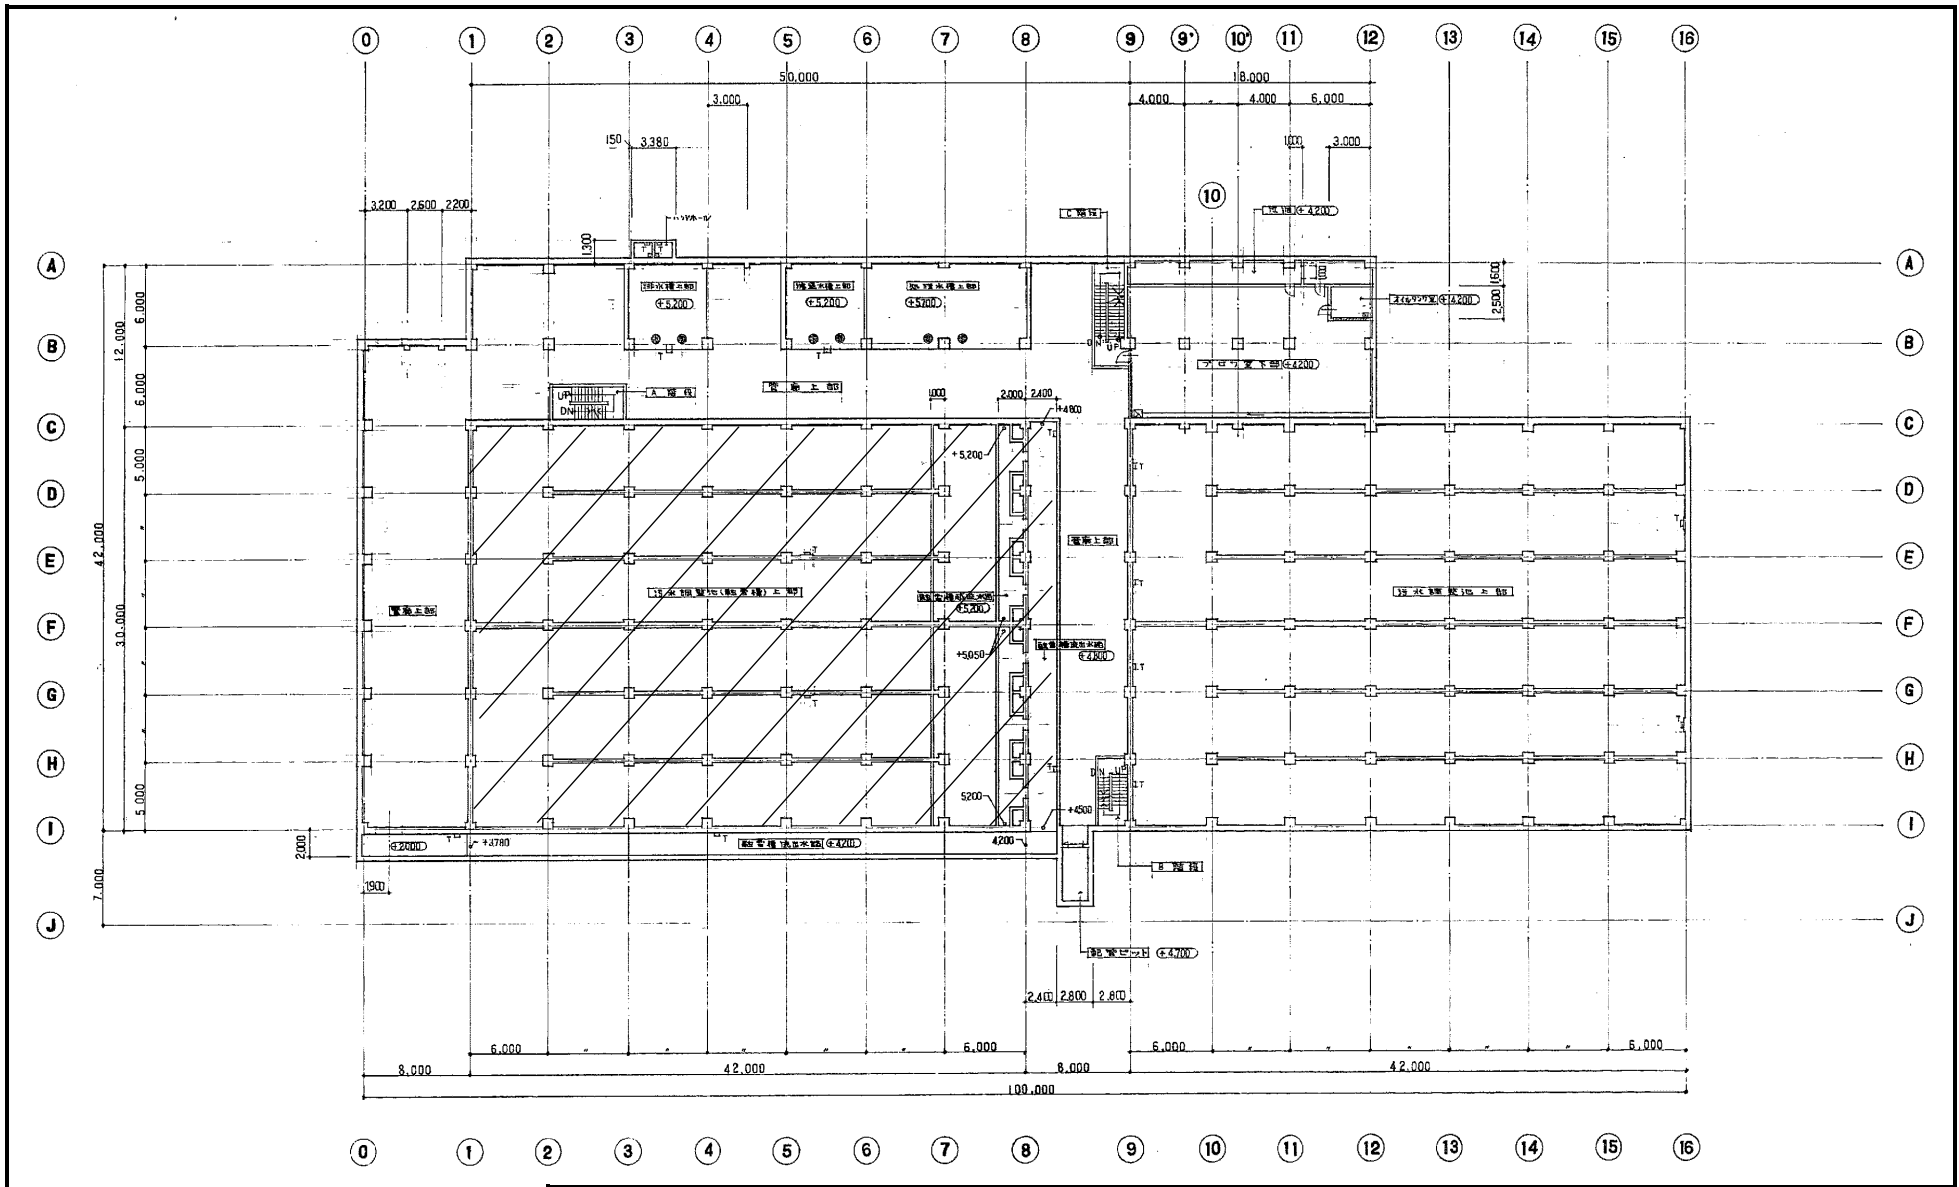

対象箇所を斜線で示す。

業務名 厚別融雪槽清掃業務


厚別融雪槽 調整池参考図

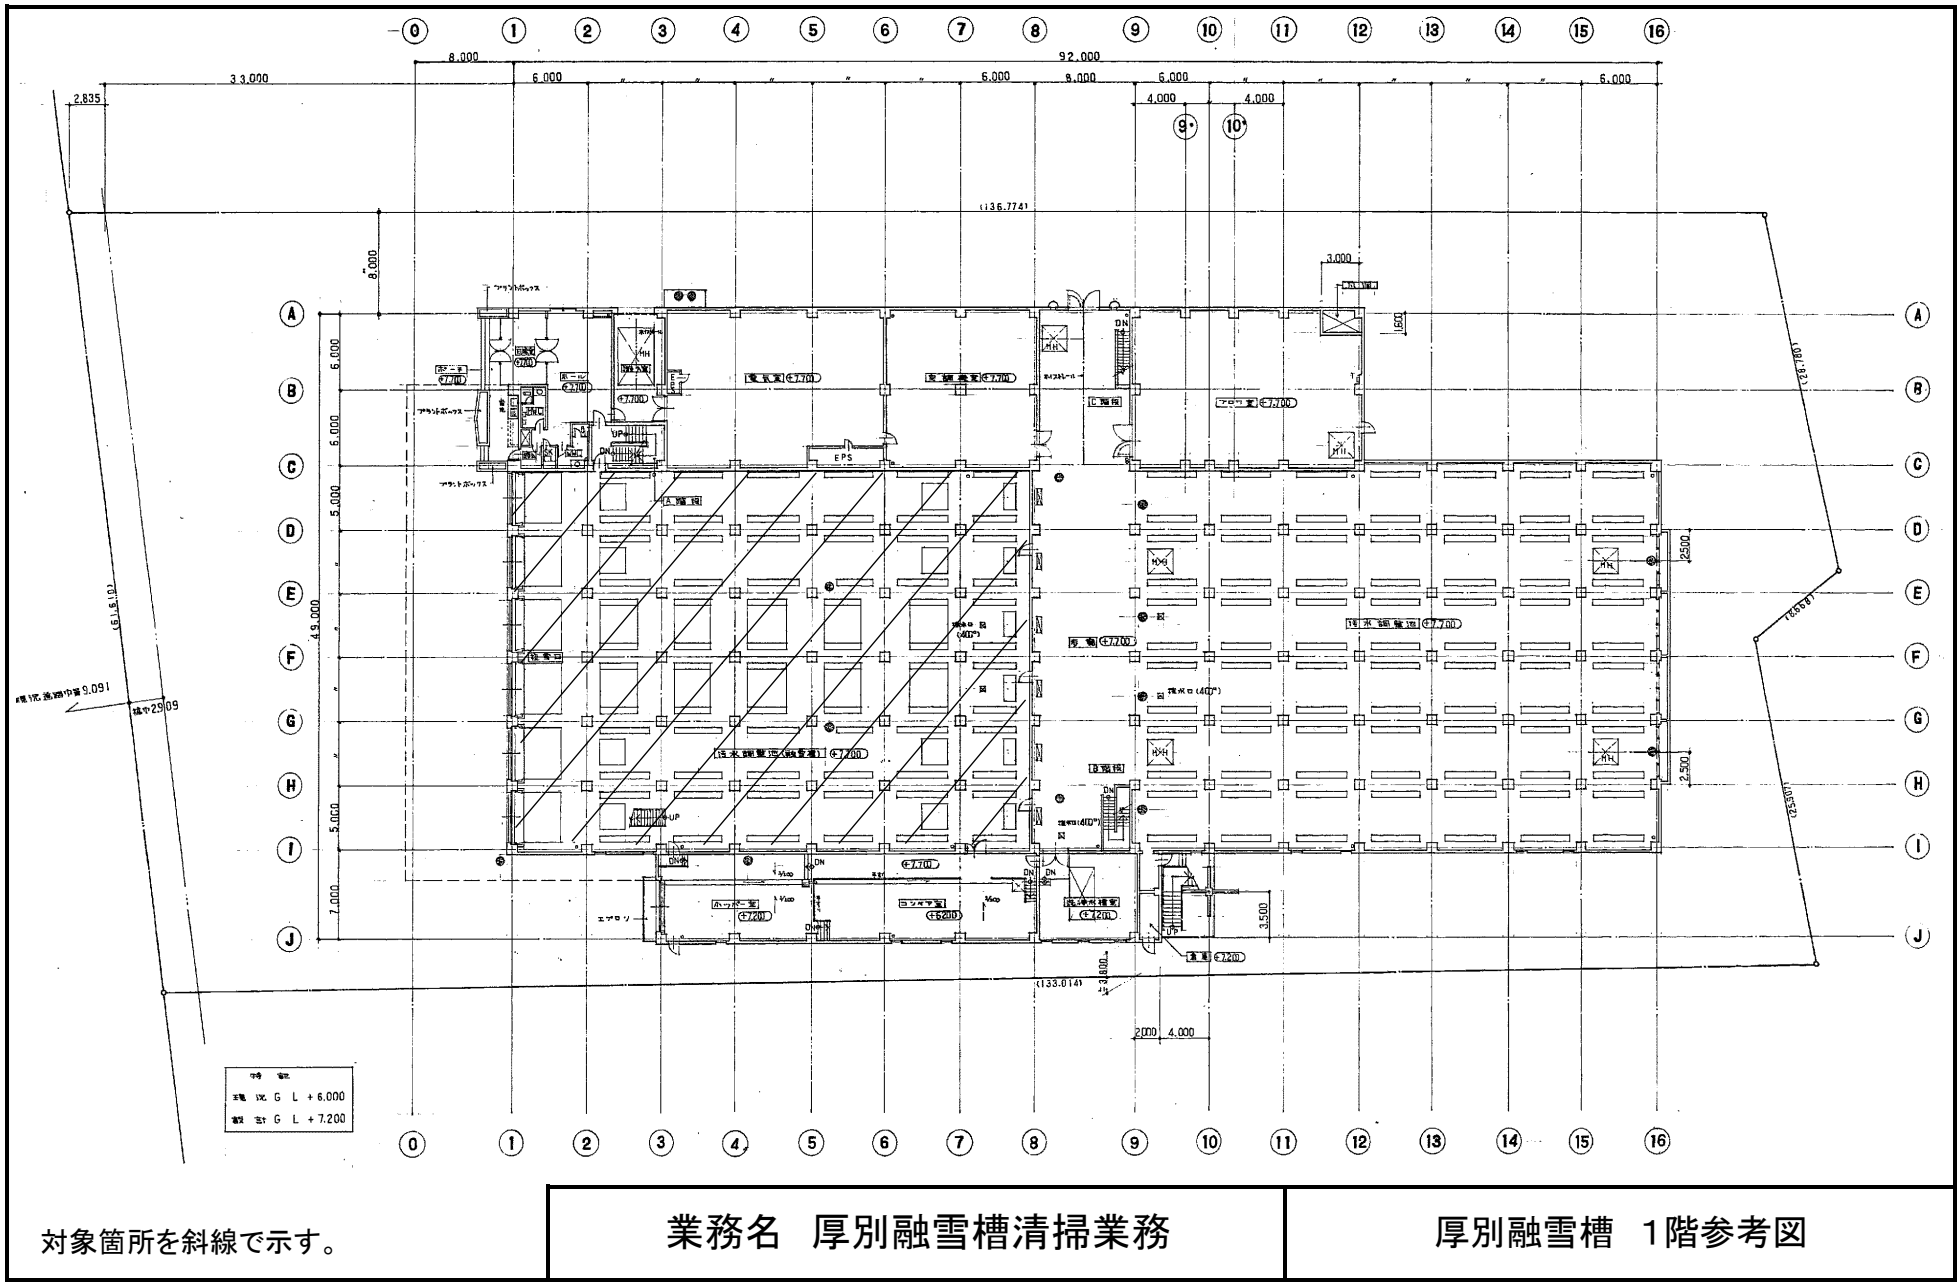

対象箇所を斜線で示す。

業務名 厚別融雪槽清掃業務

厚別融雪槽 1階参考図

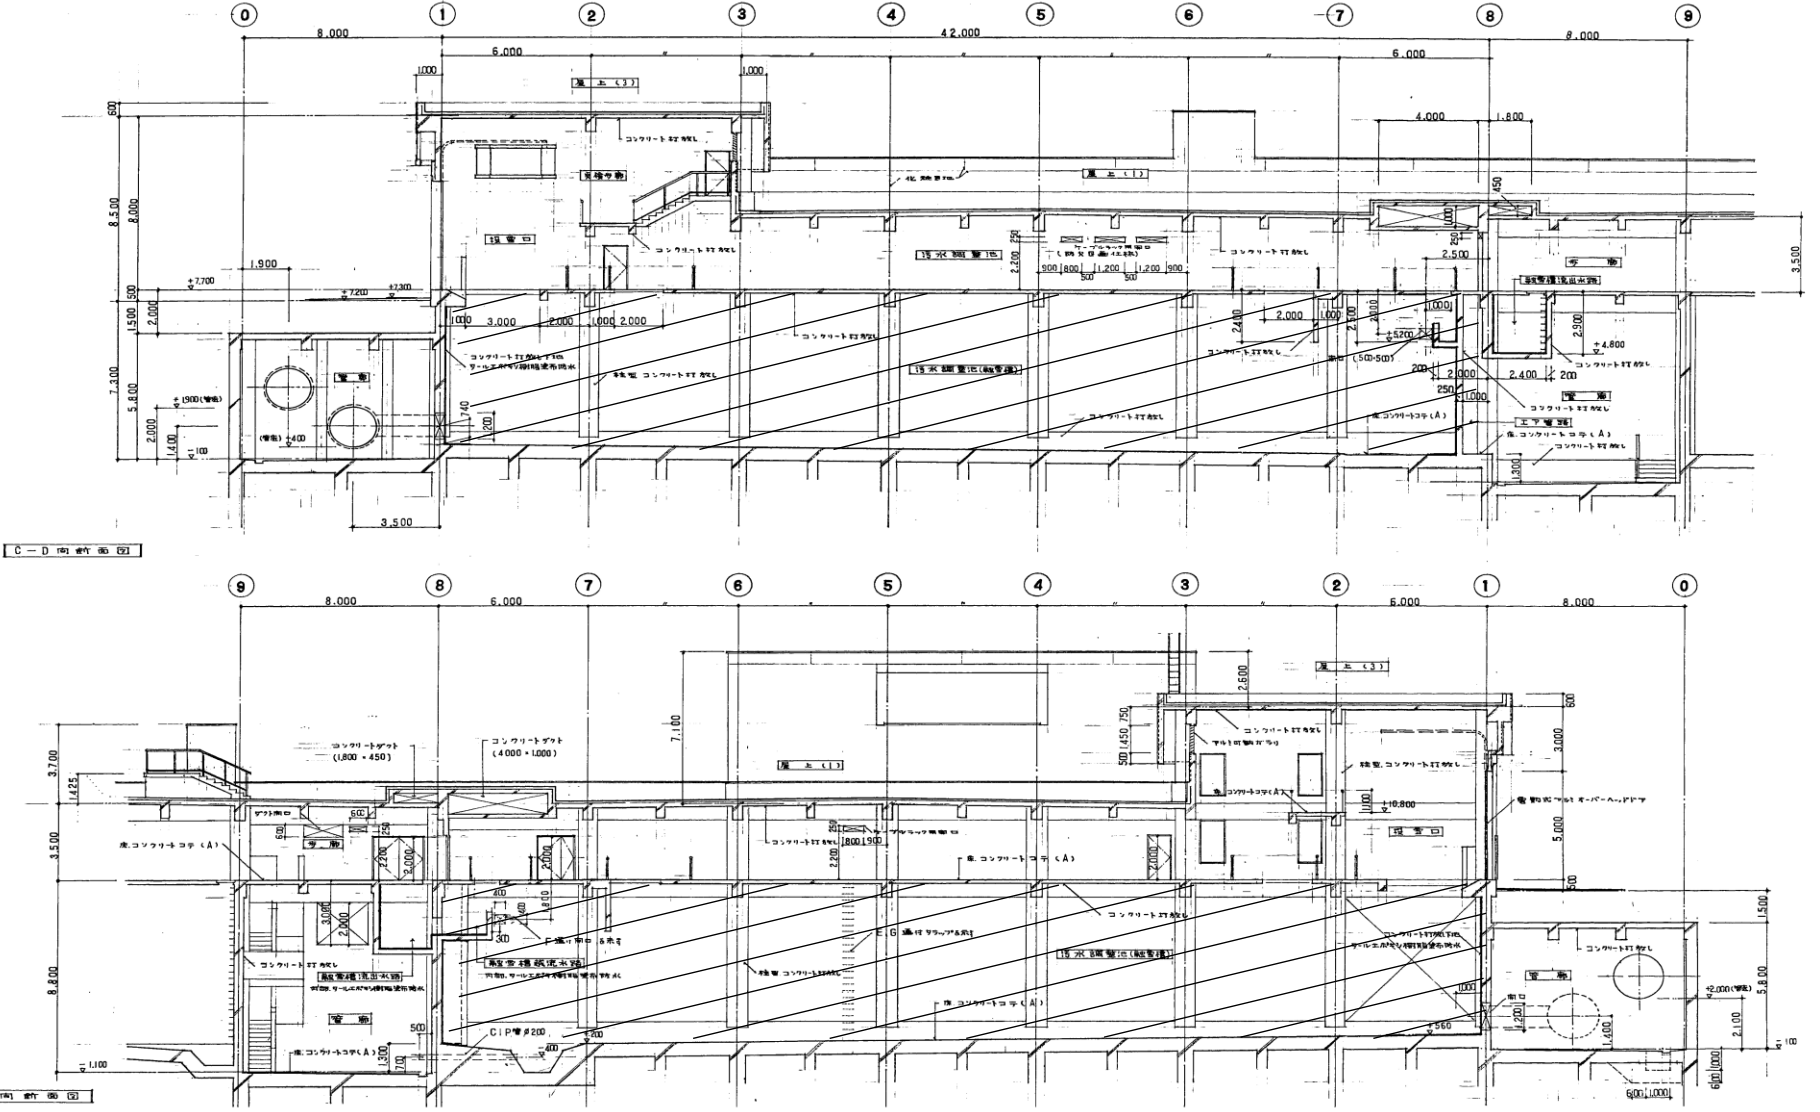

対象箇所を斜線で示す。

業務名 厚別融雪槽清掃業務

厚別融雪槽 施設断面参考図