




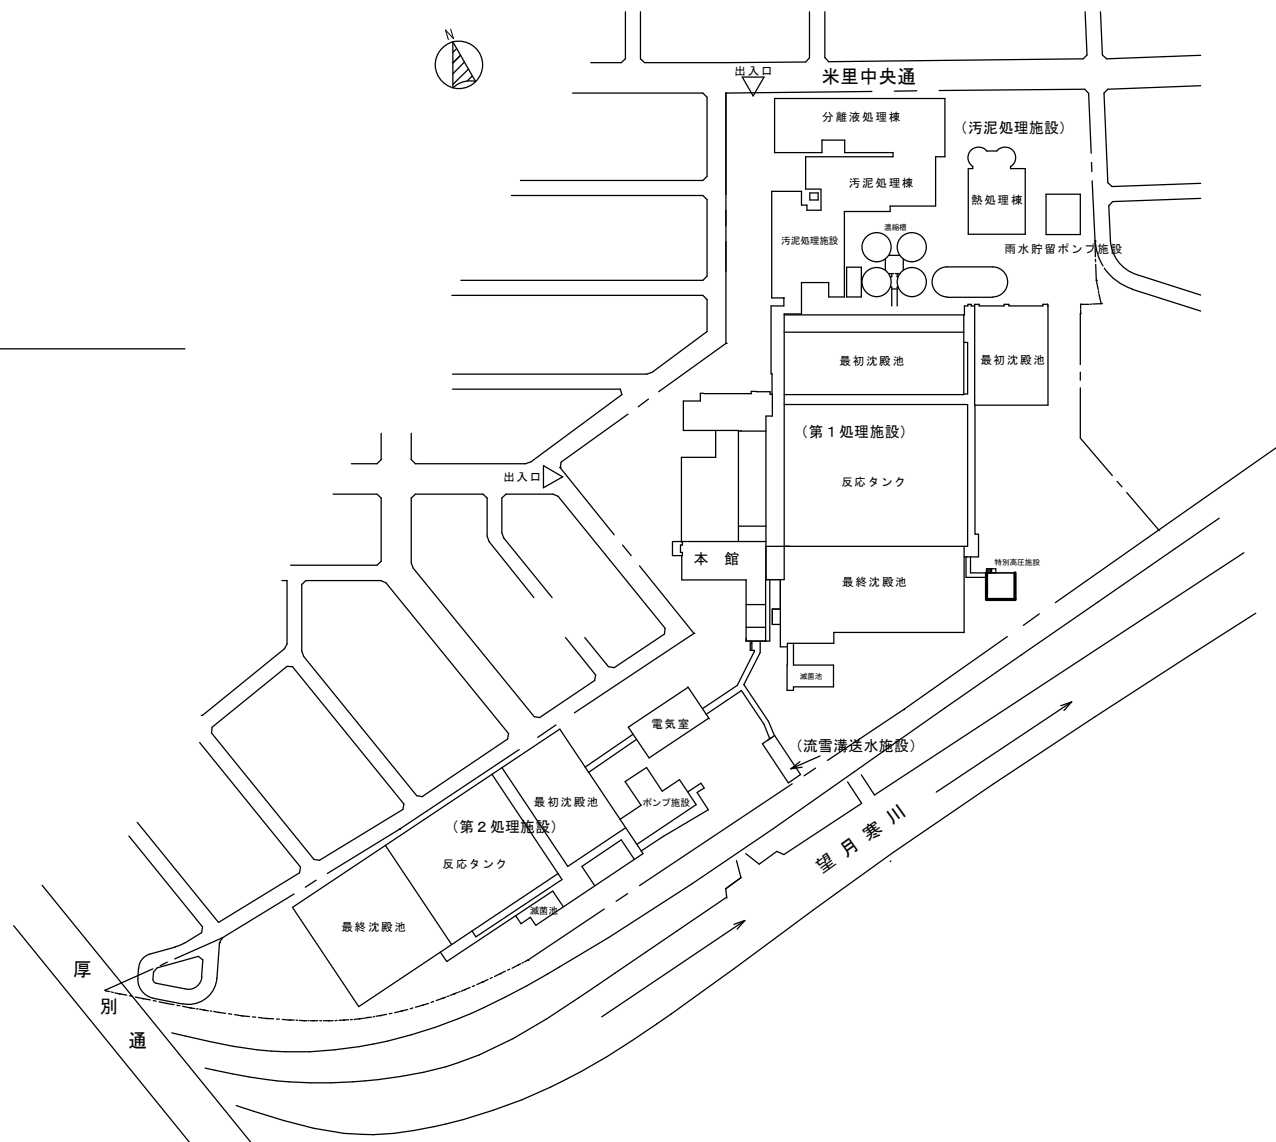


(参考図) 豊平川水再生プラザ

札幌市白石区菊水元町 8 条 3 丁目 5 - 1

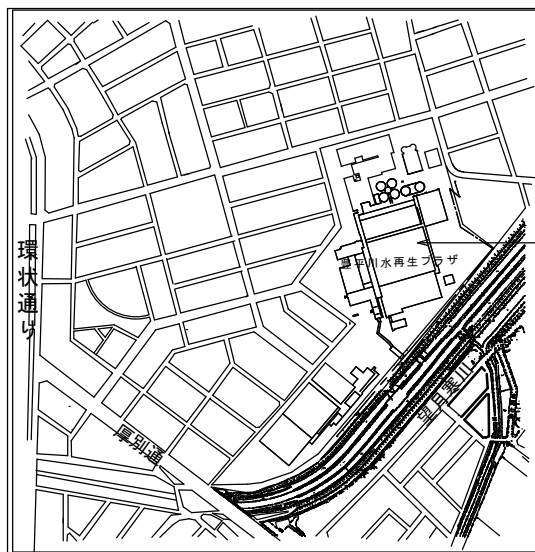


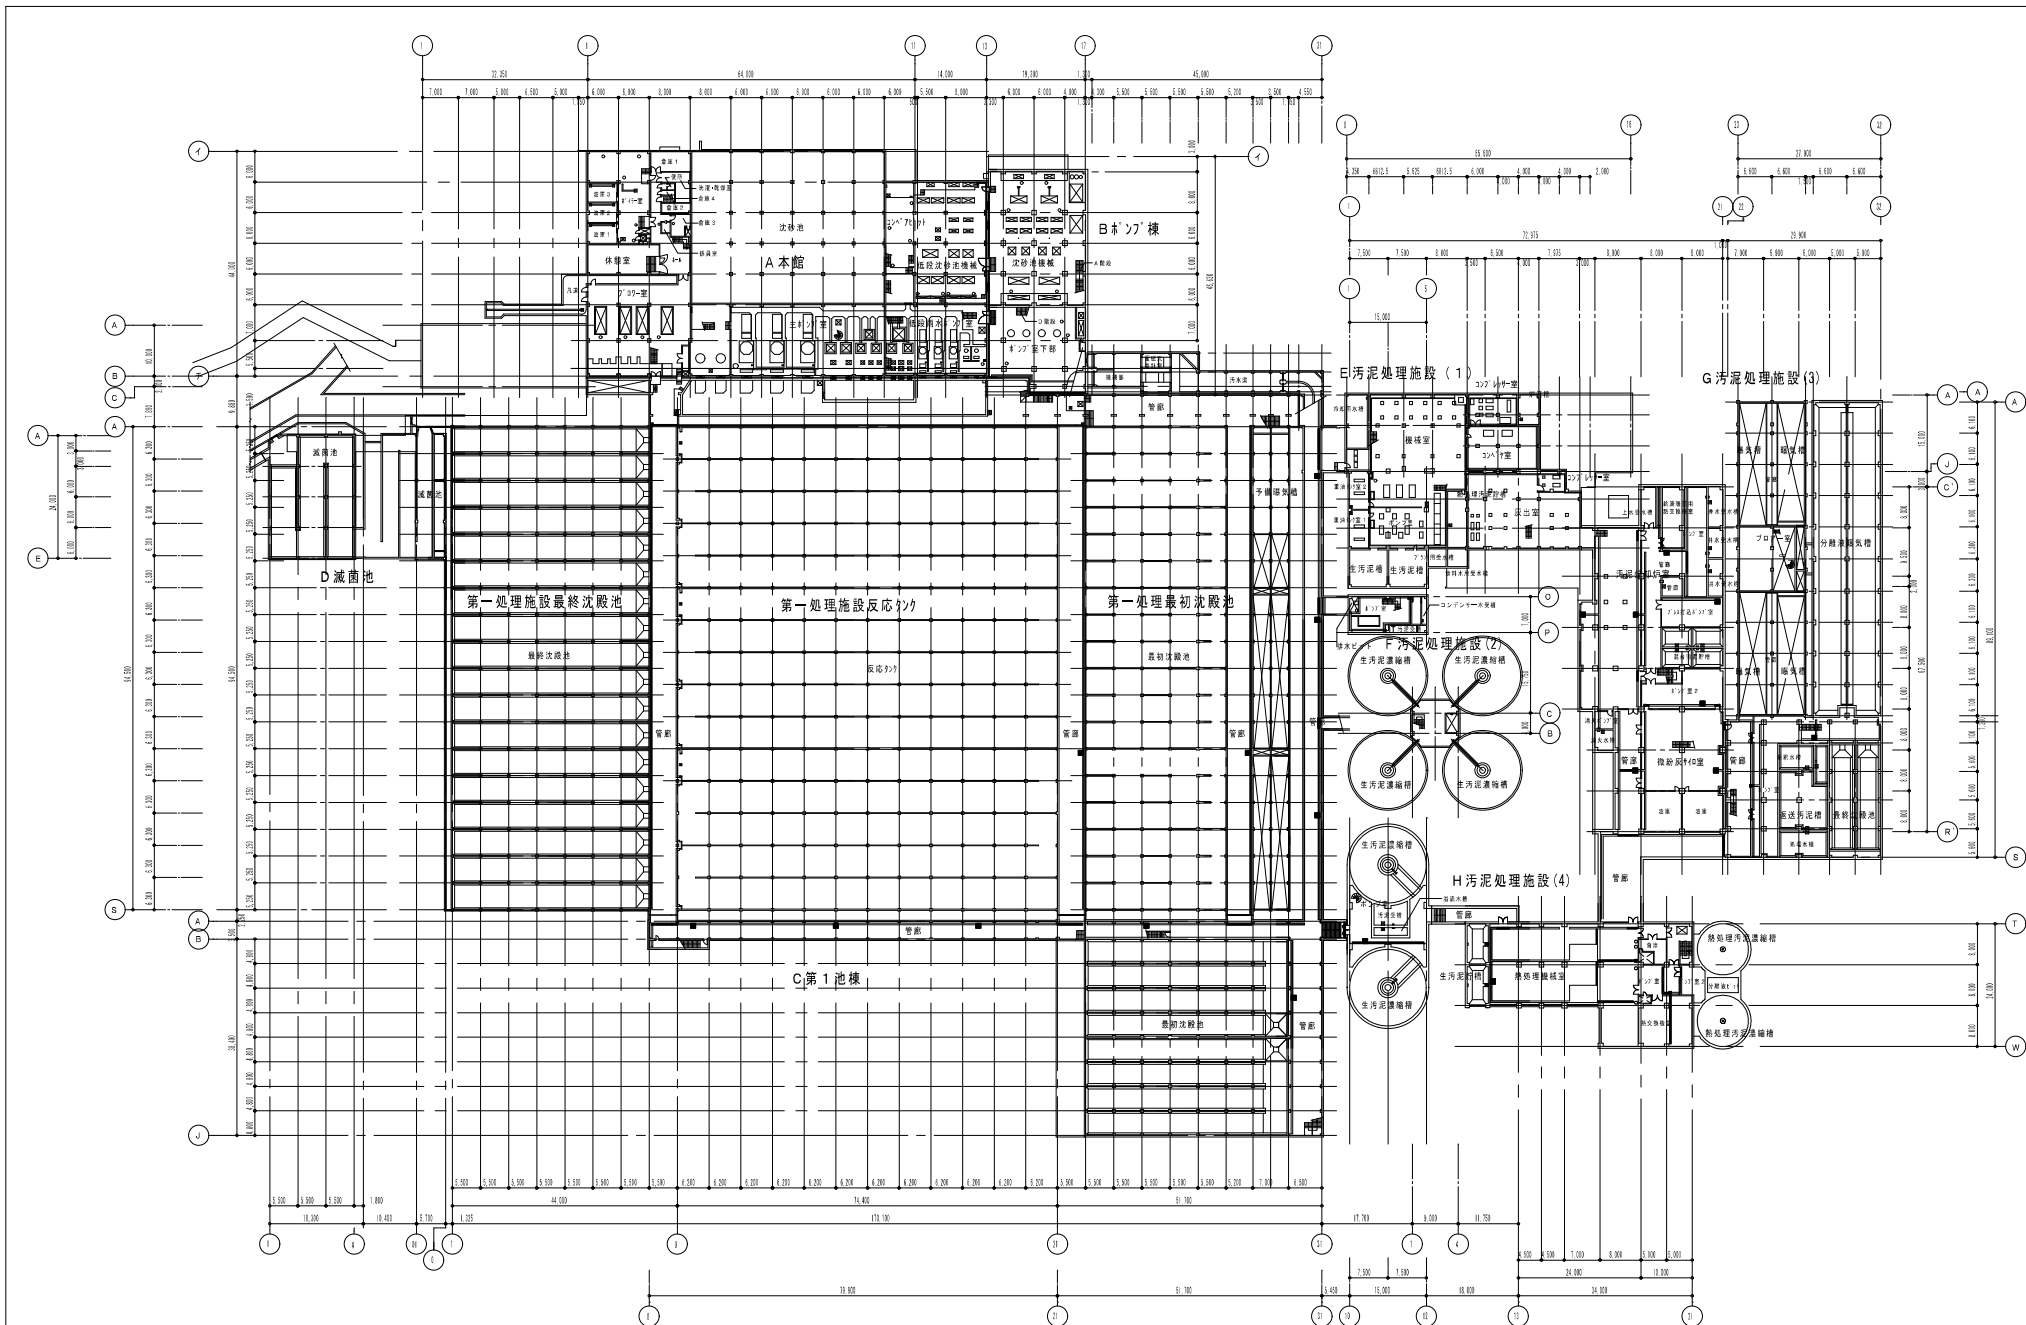


第1処理施設 地下1階平面図

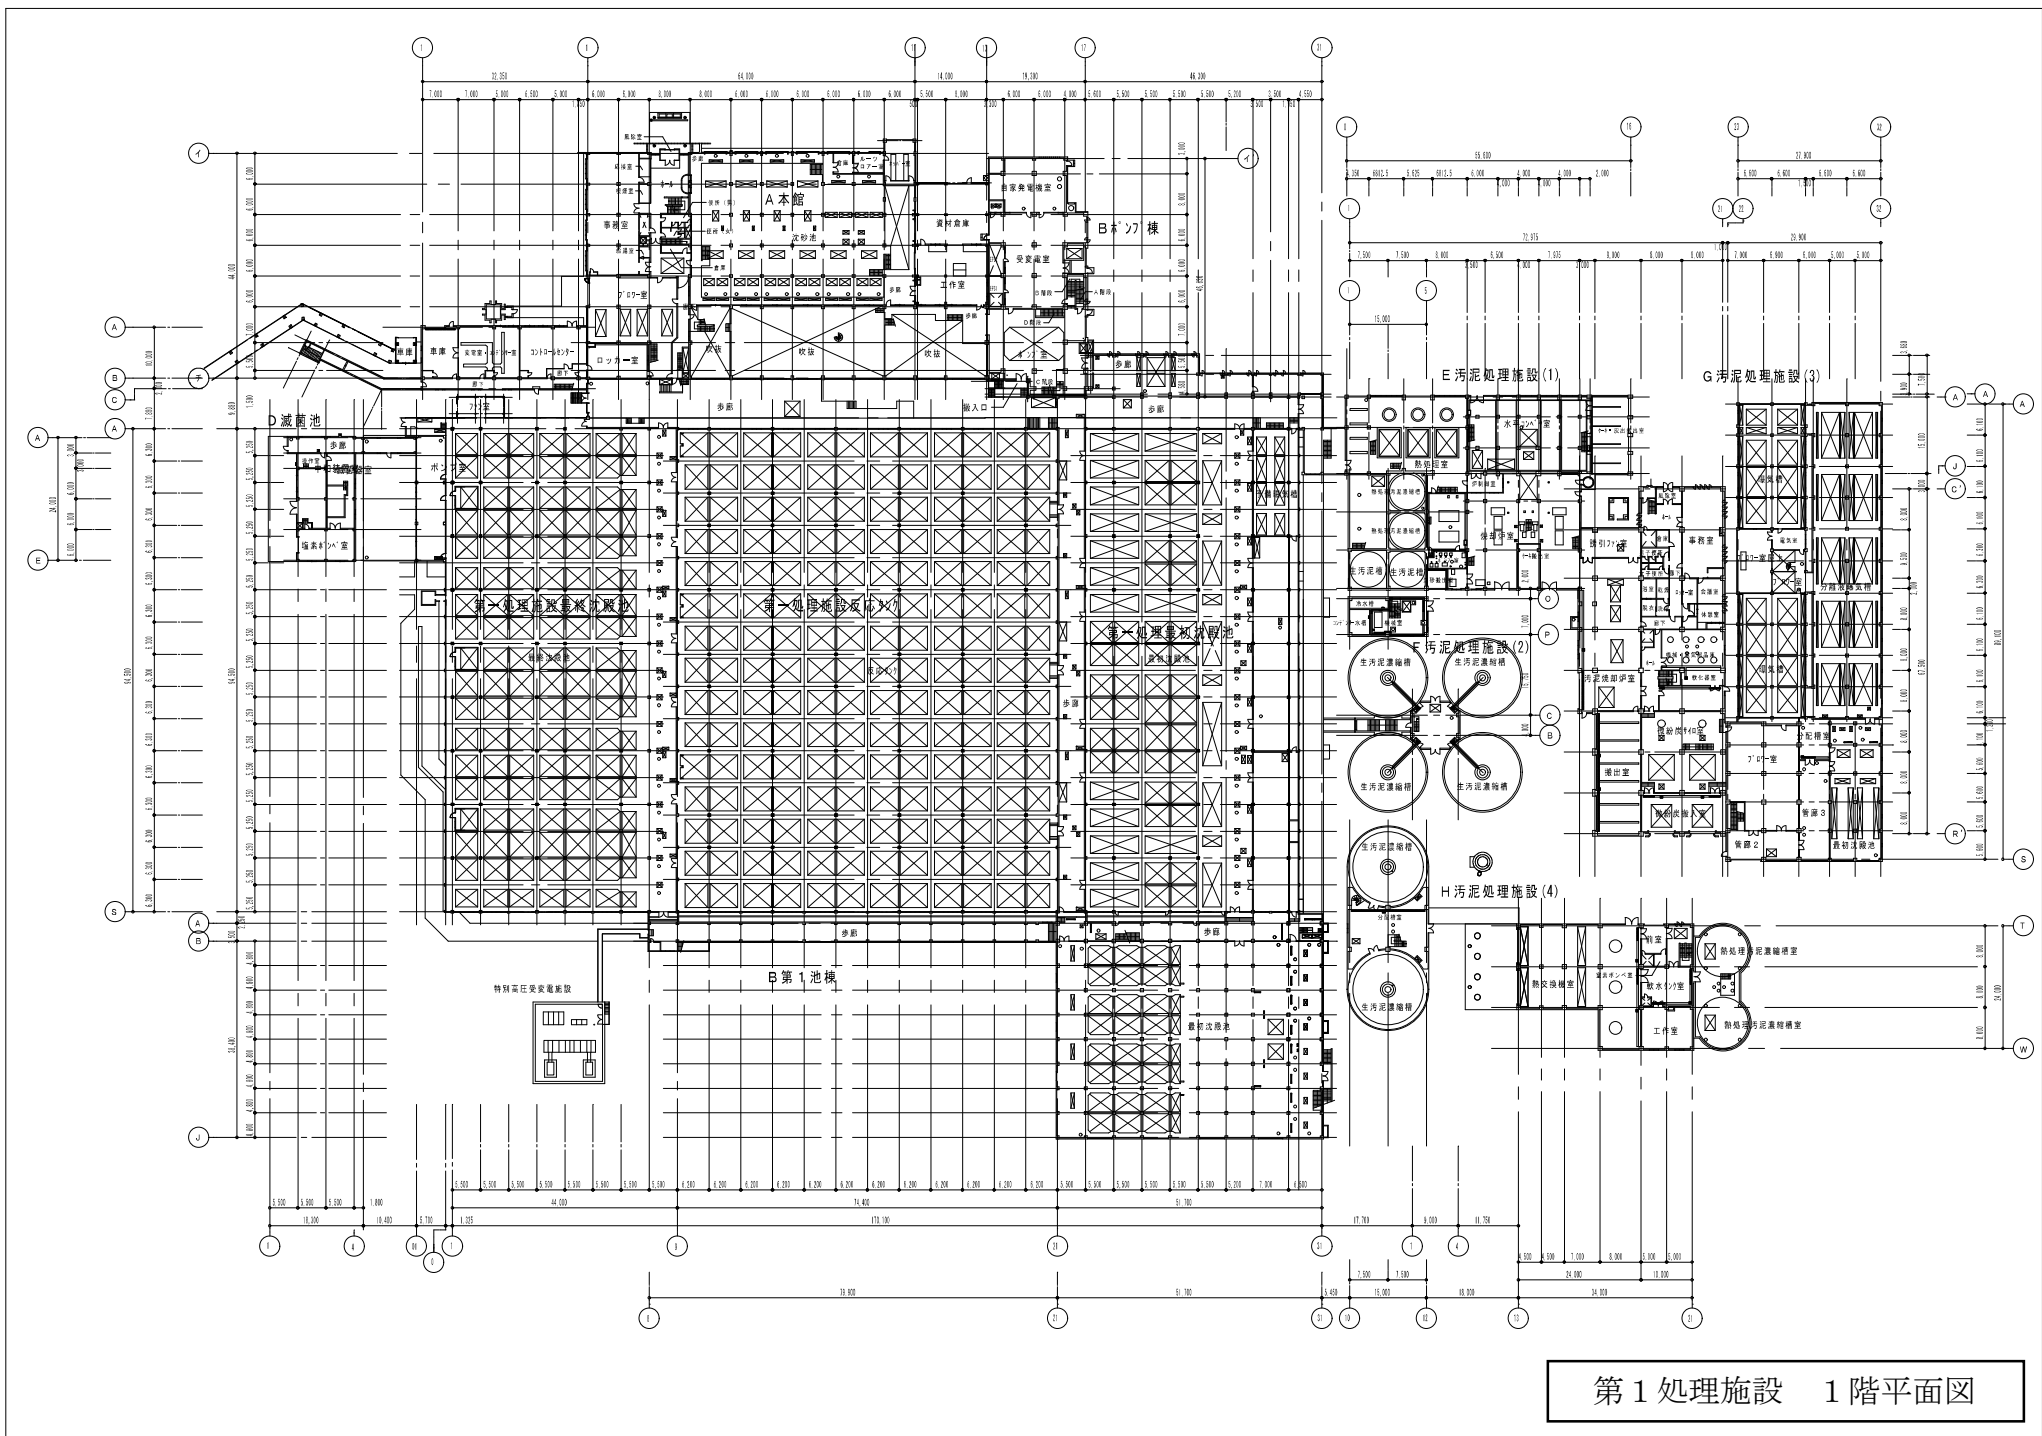



第1処理施設 1階平面図

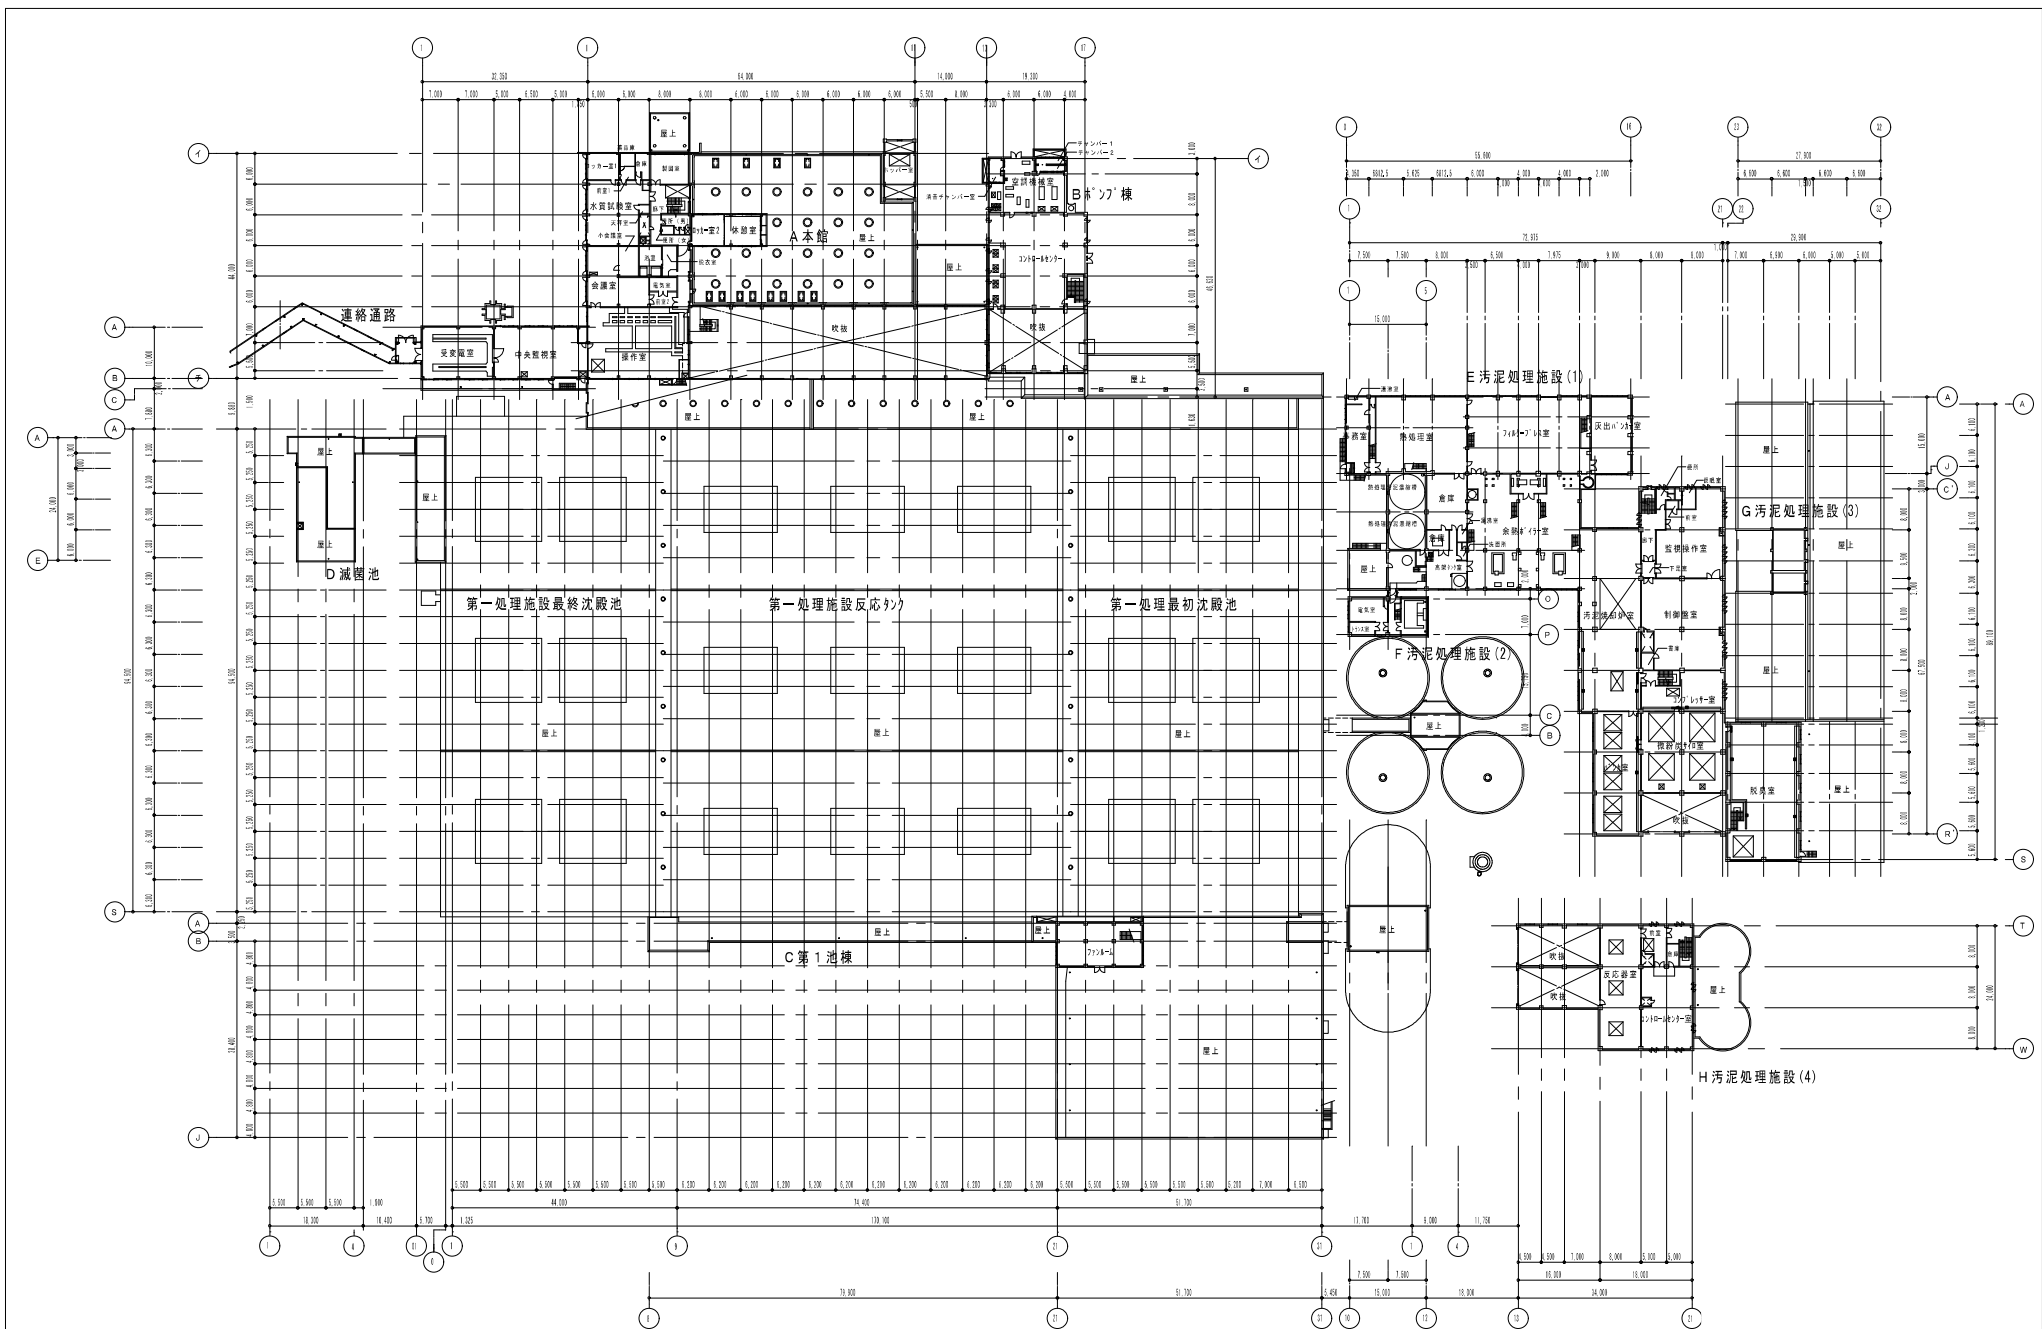


第1 処理施設 2 階平面図

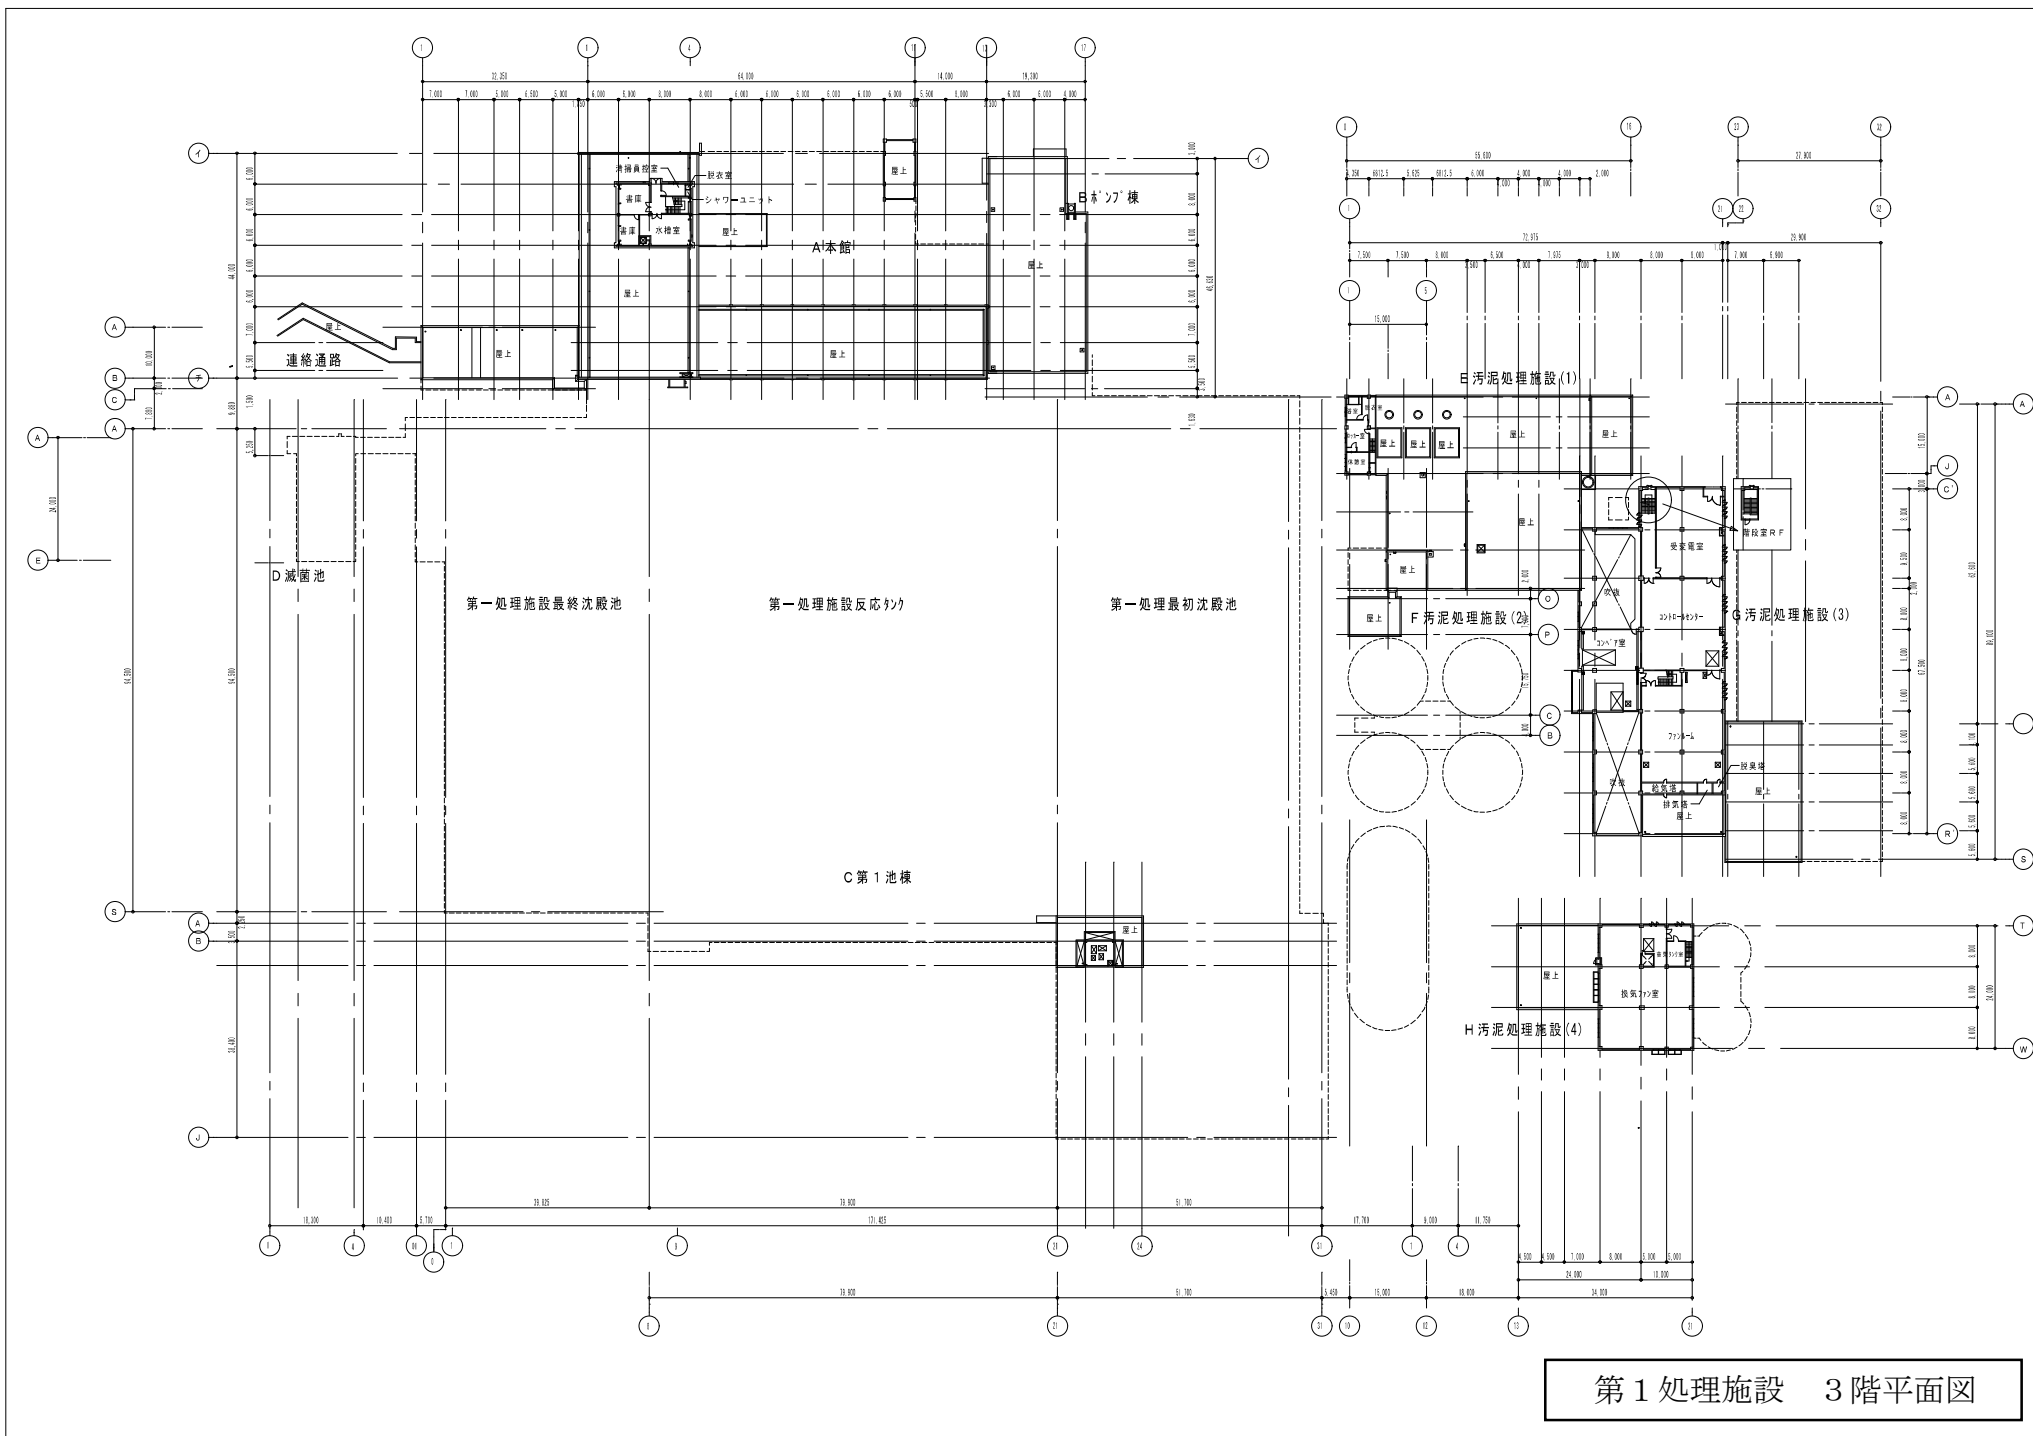


第1処理施設 3階平面図

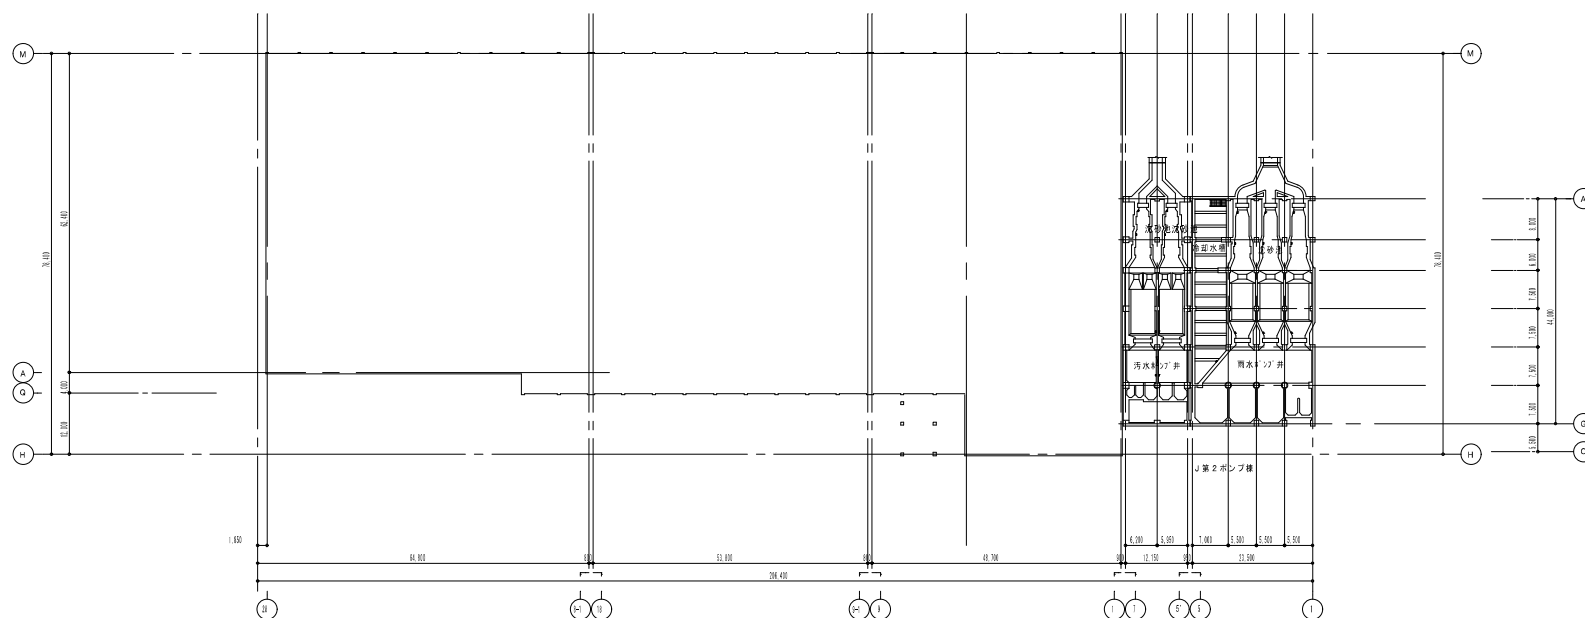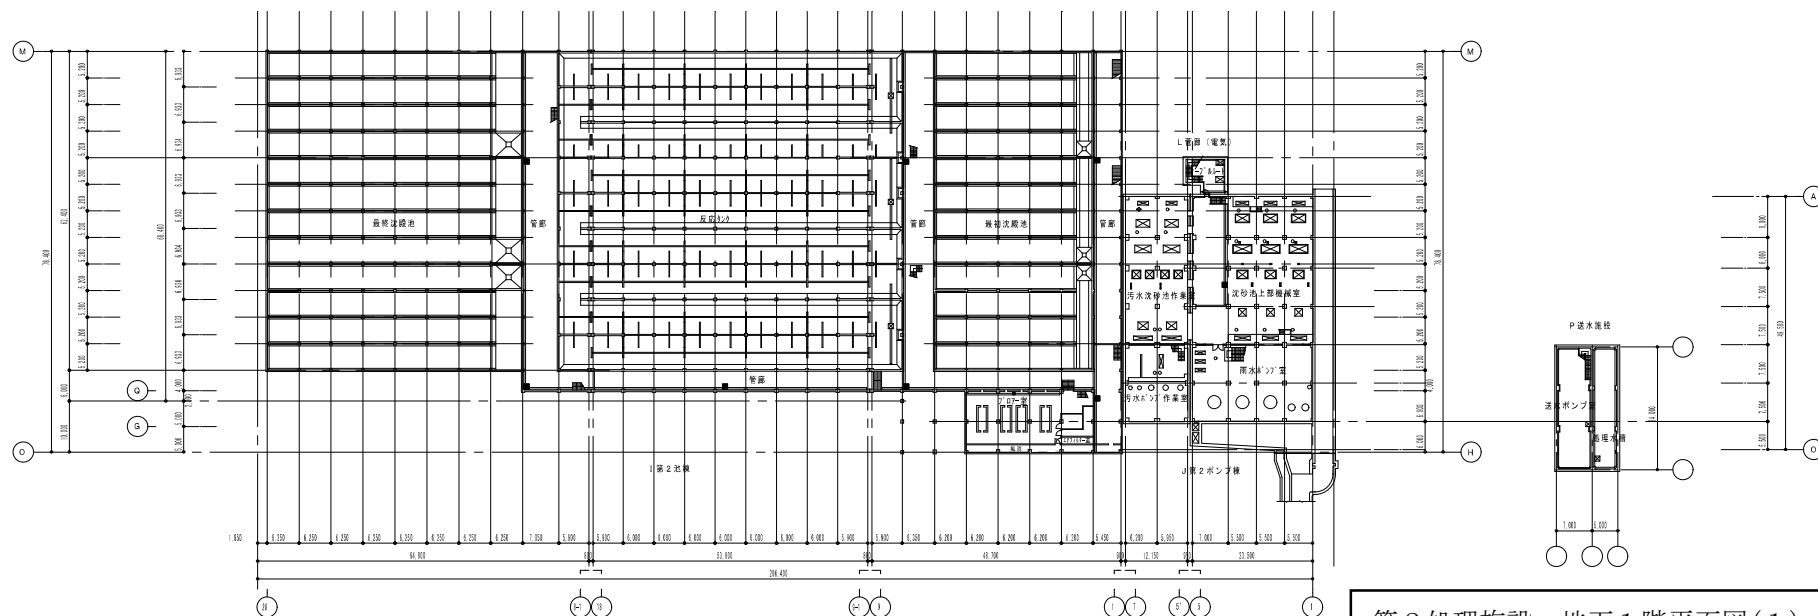


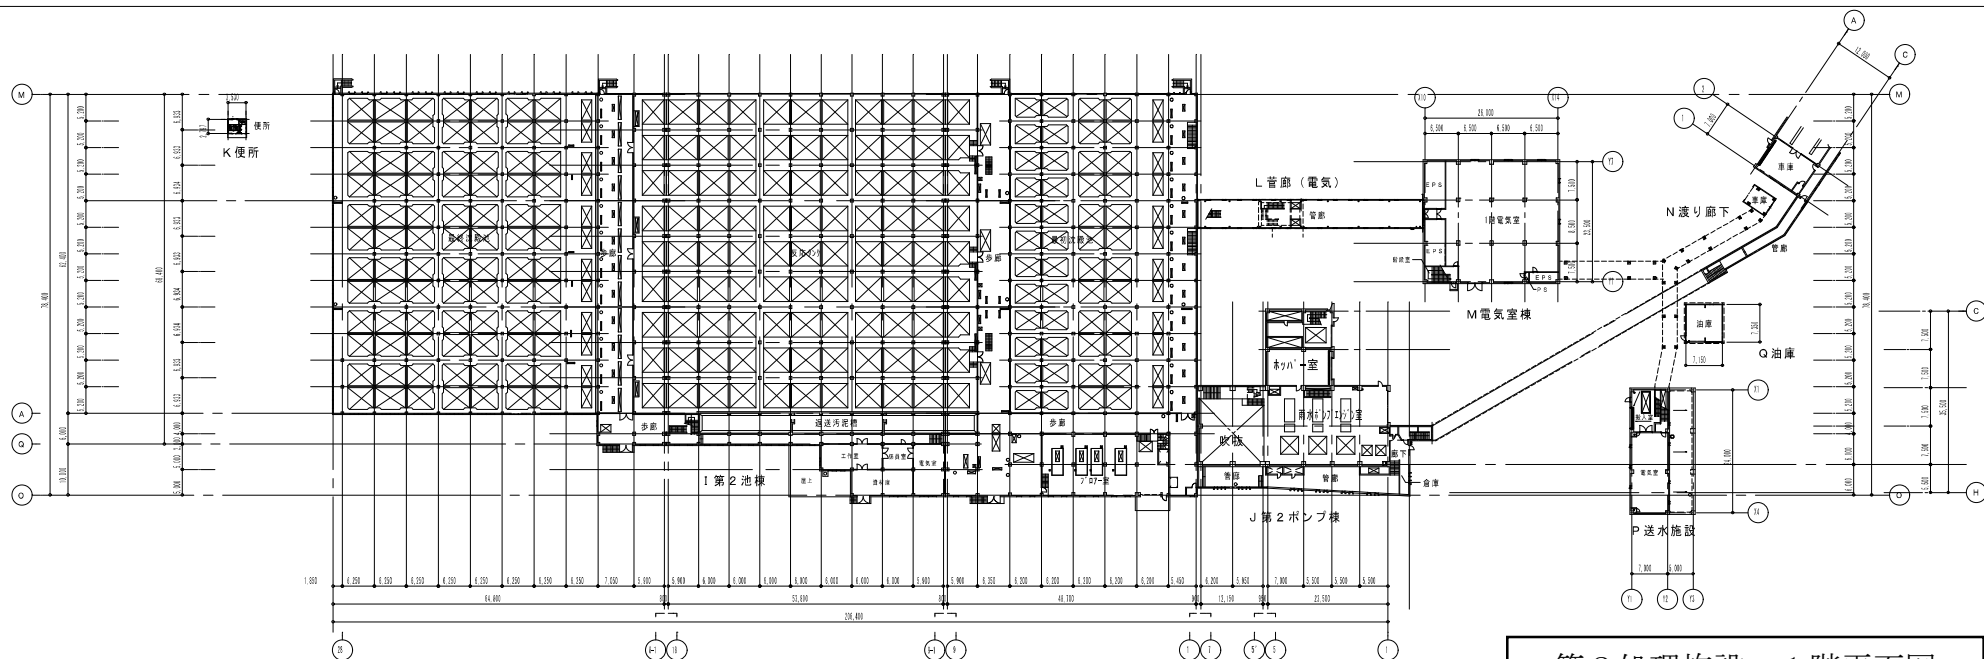


第2処理施設 1階平面図

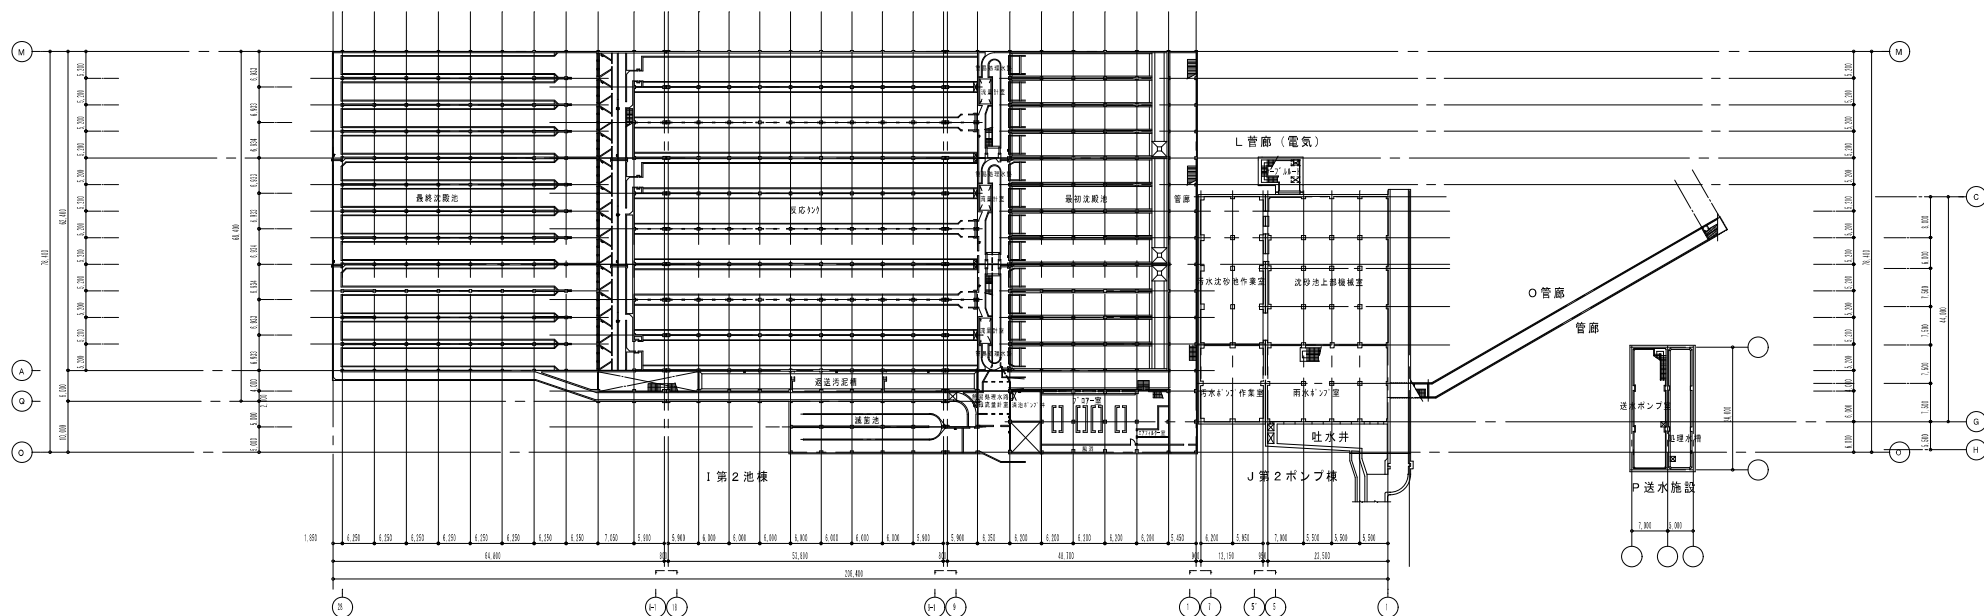

第2処理施設 地下1階平面図(2)

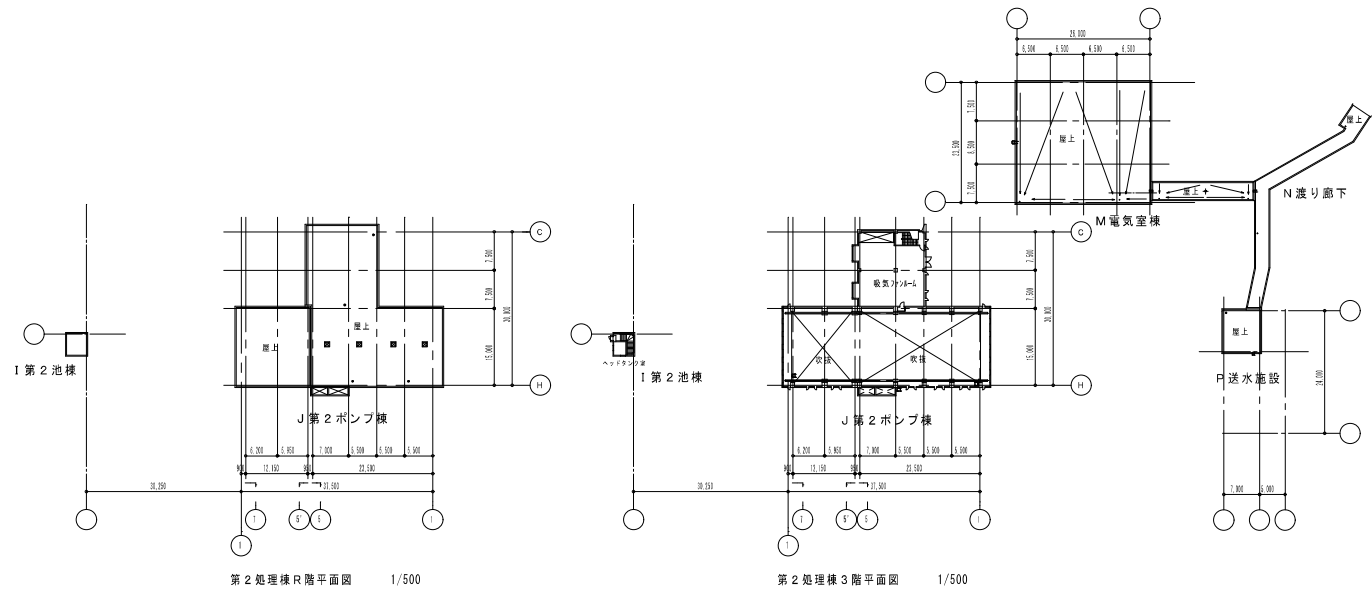


第2処理施設 3階・R階平面図

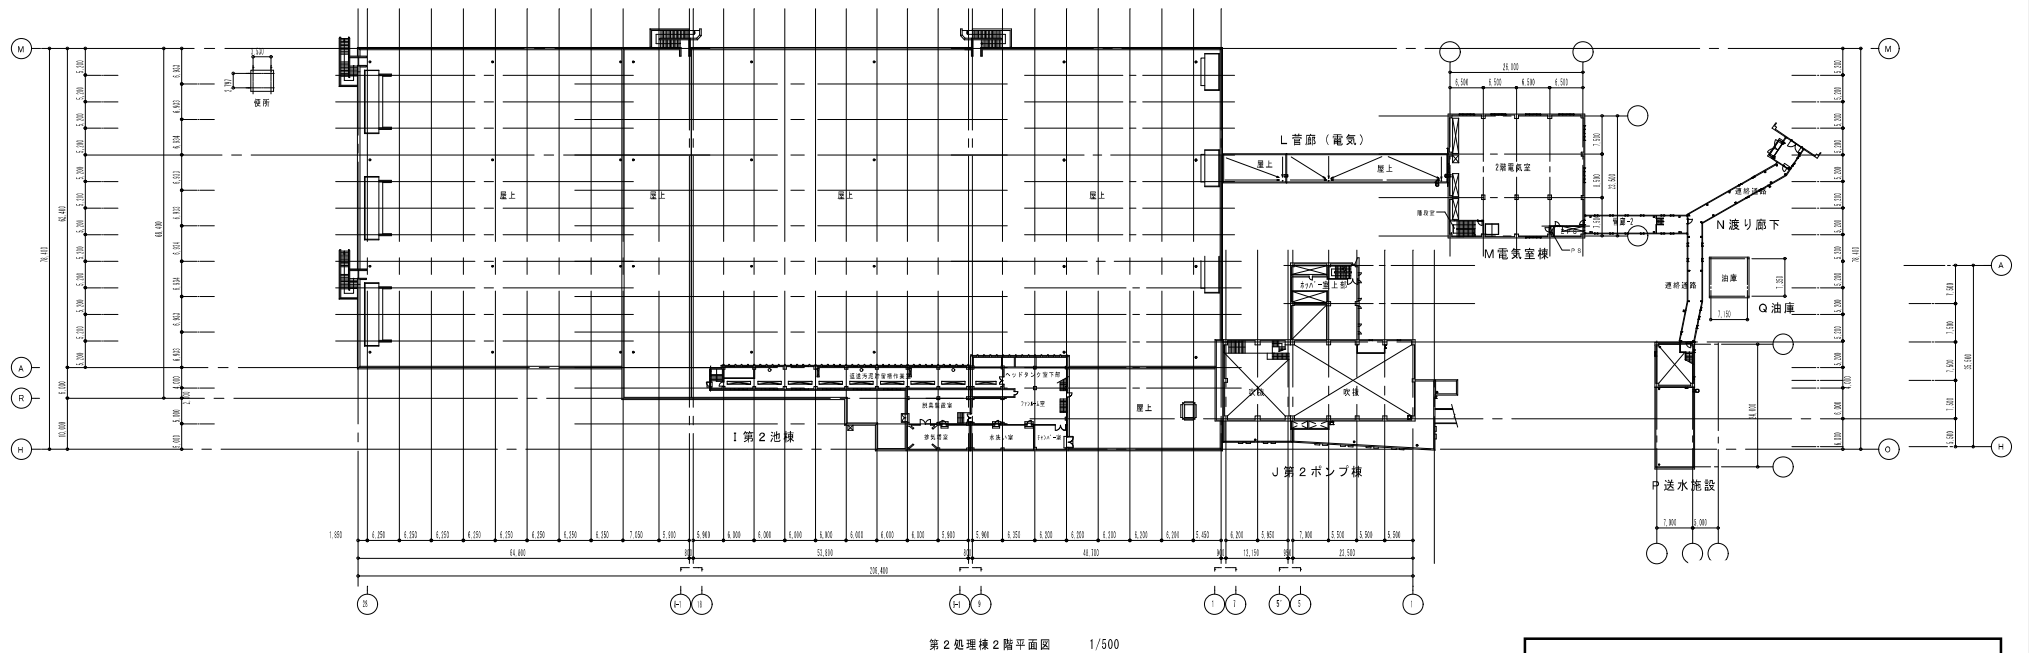


第2処理施設 2階平面図



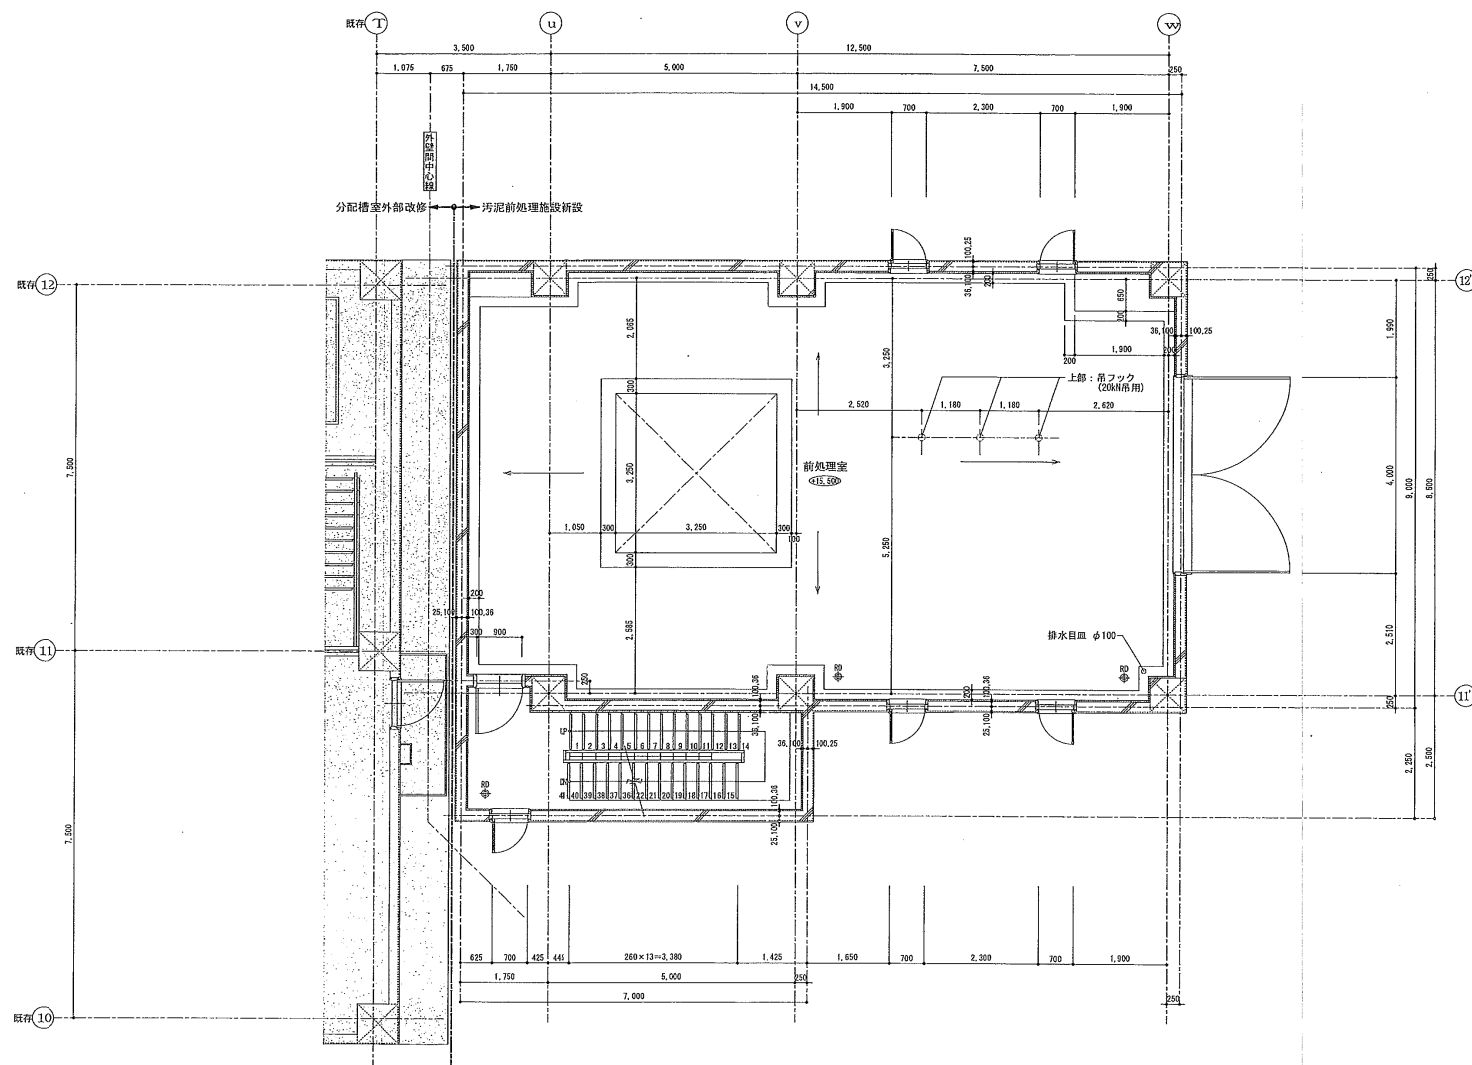


汚泥前処理施設 2階平面詳細図

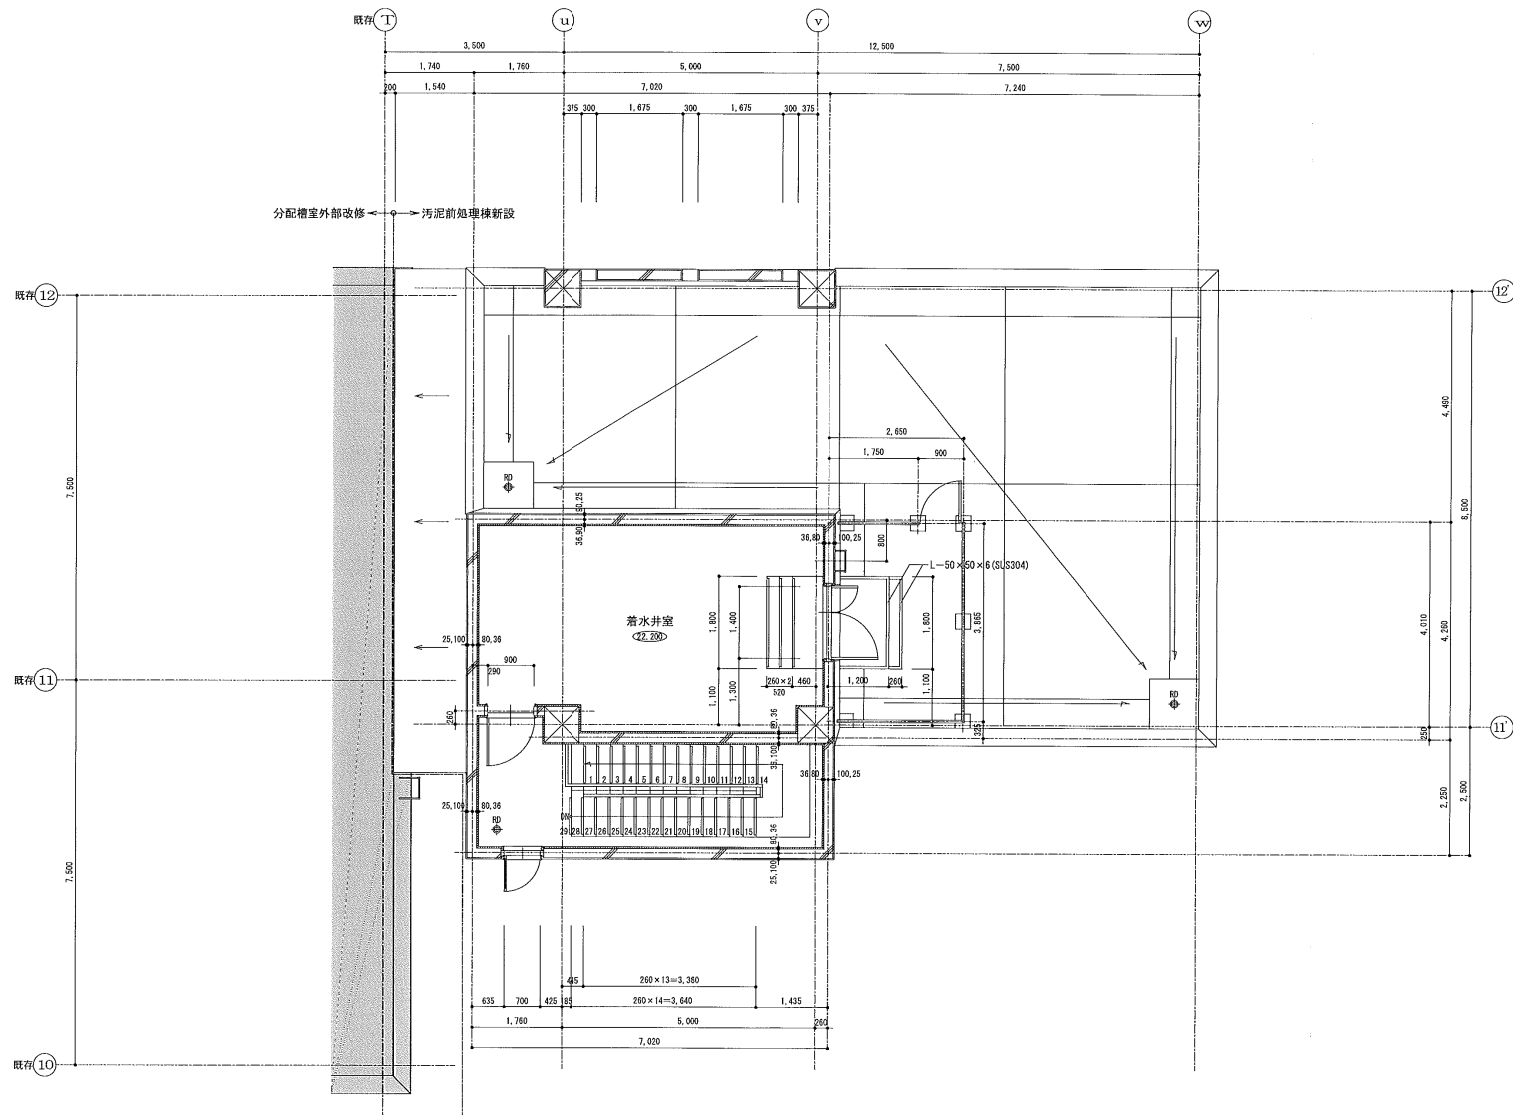


汚泥前処理施設 3階平面詳細図



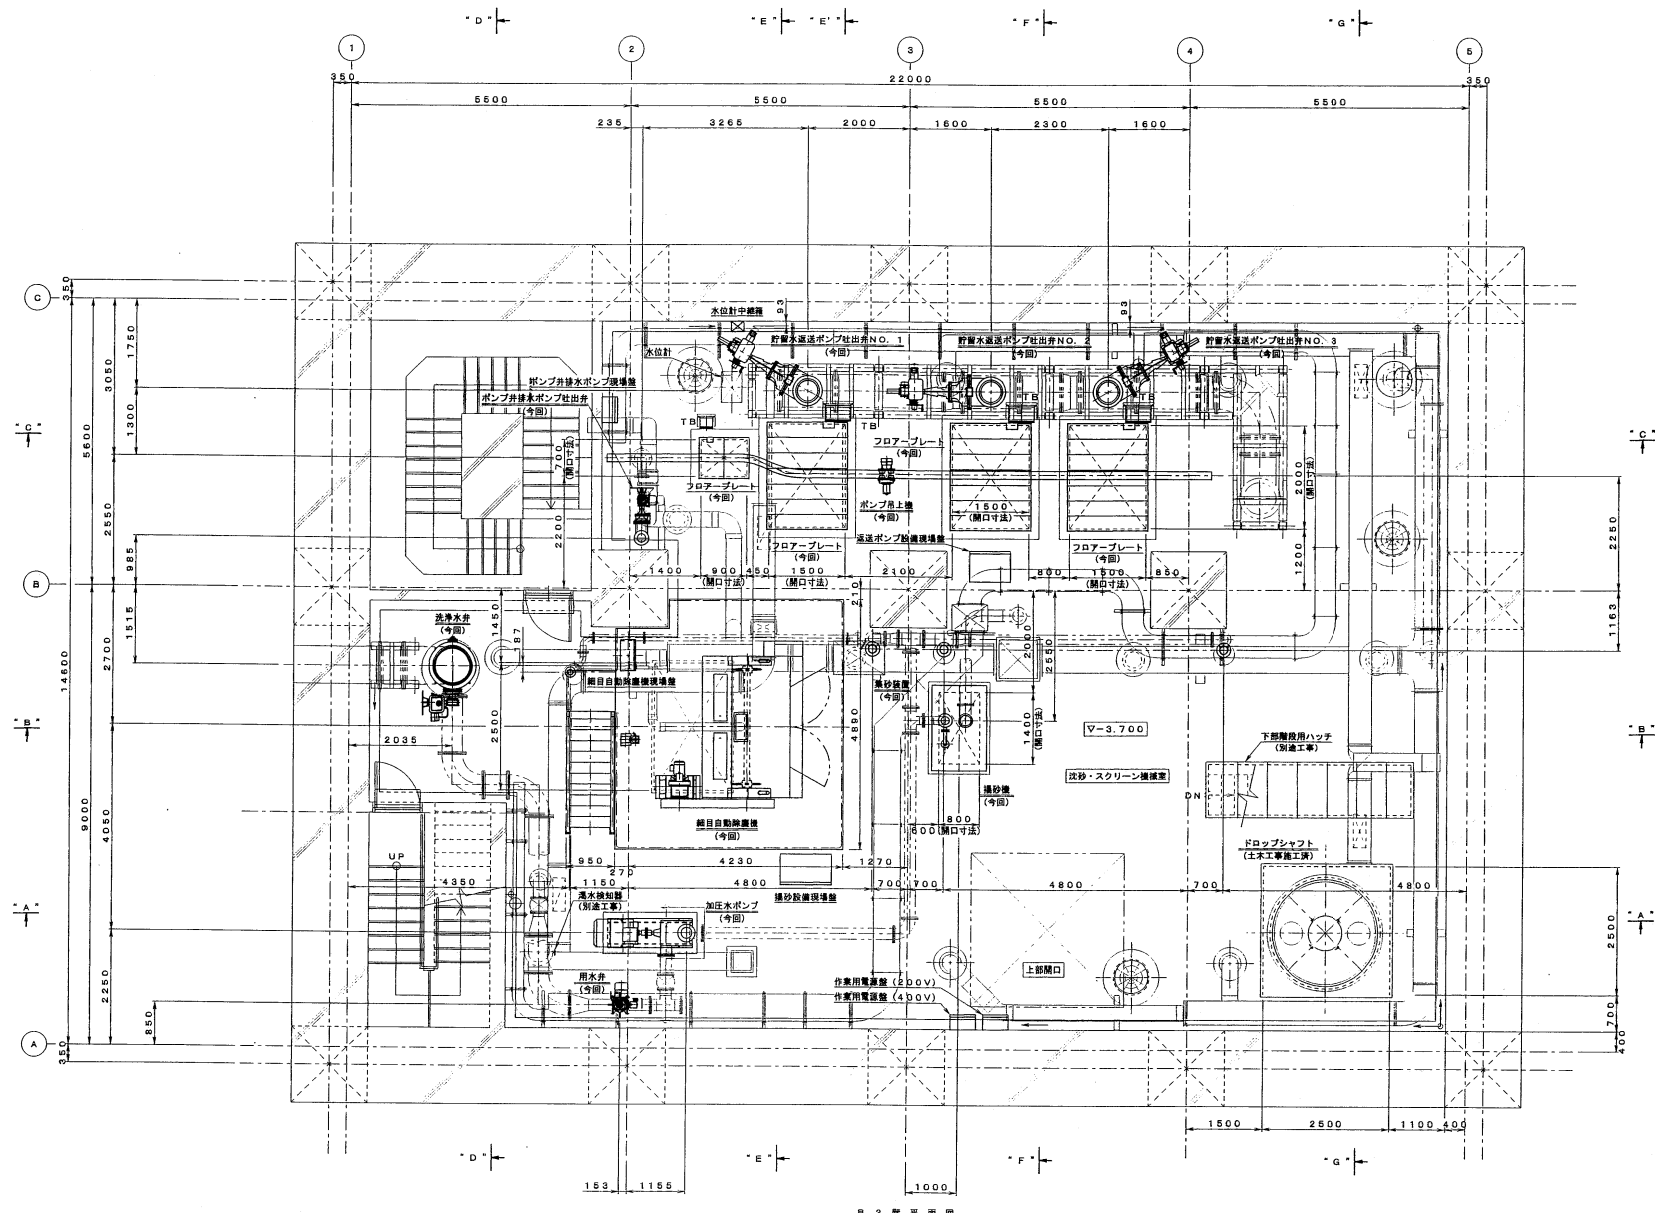


雨水貯留施設 B2階平面詳細図

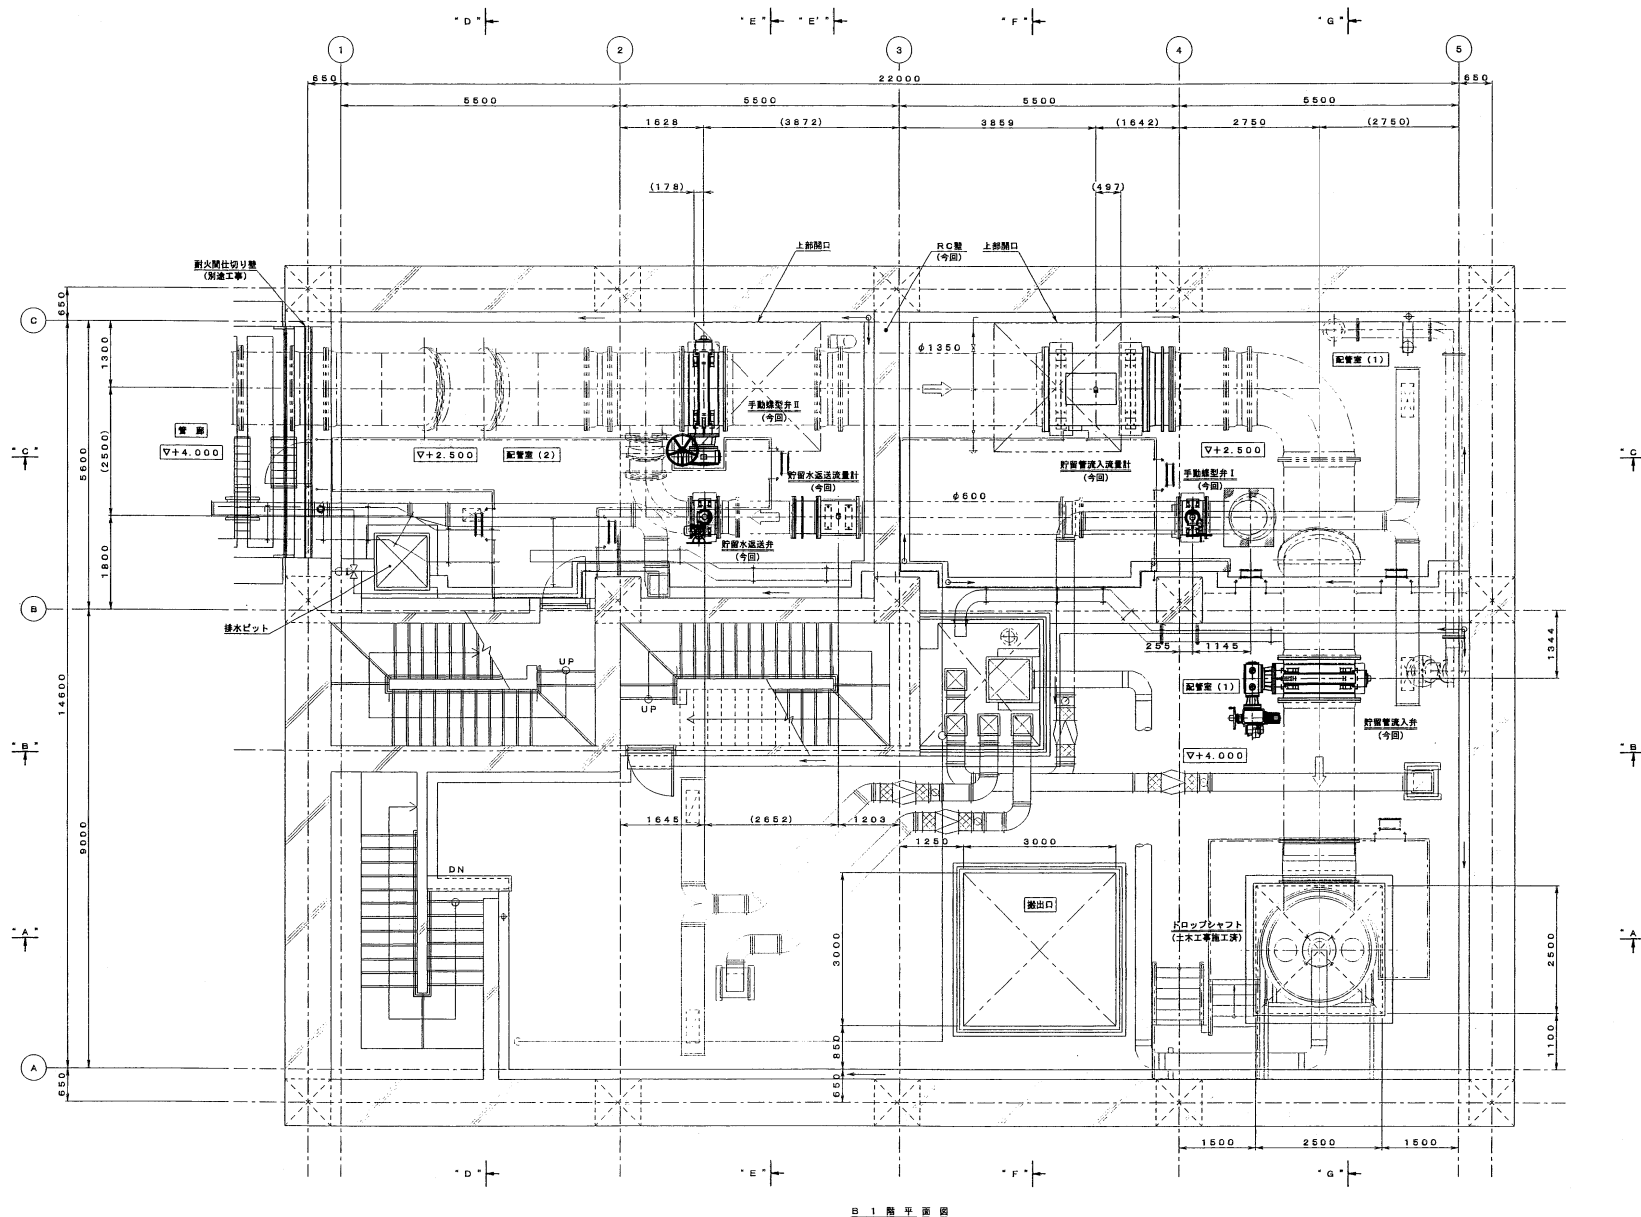

B1階平面図

雨水貯留施設 B1階平面詳細図

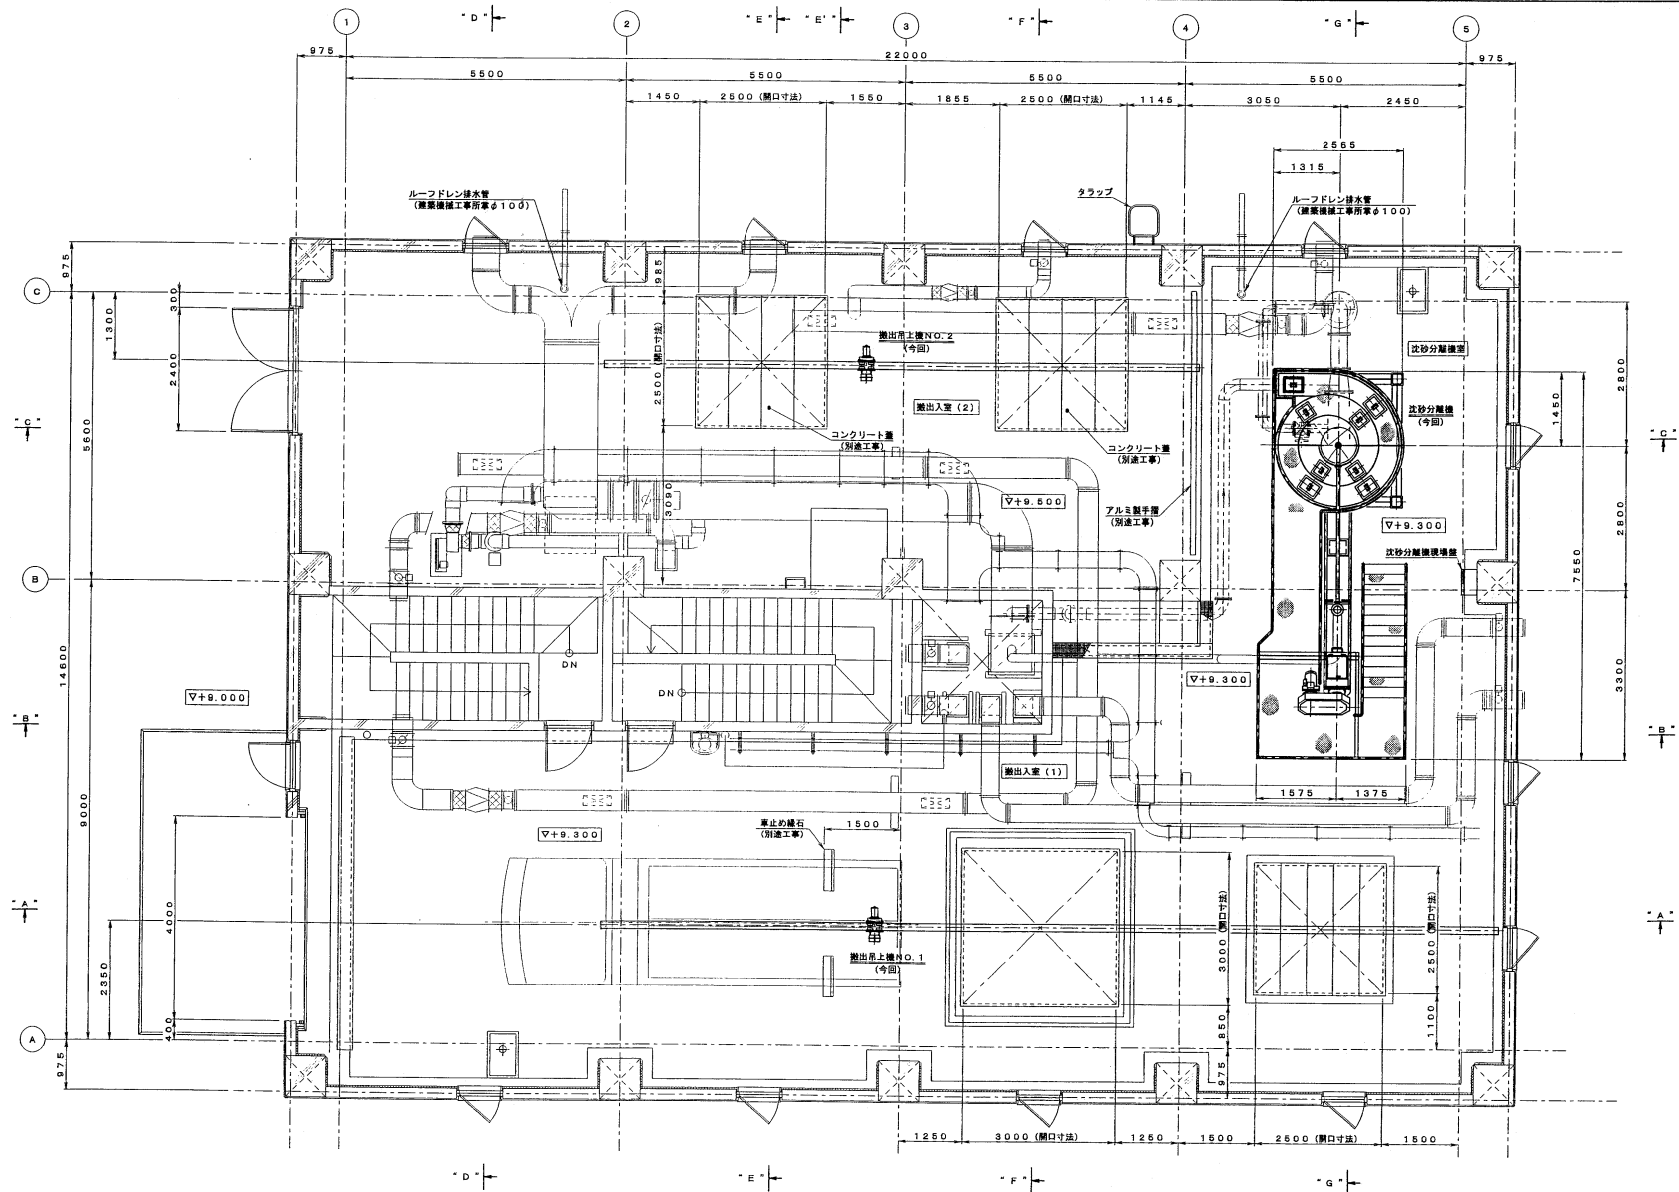

雨水貯留施設 1階平面詳細図