



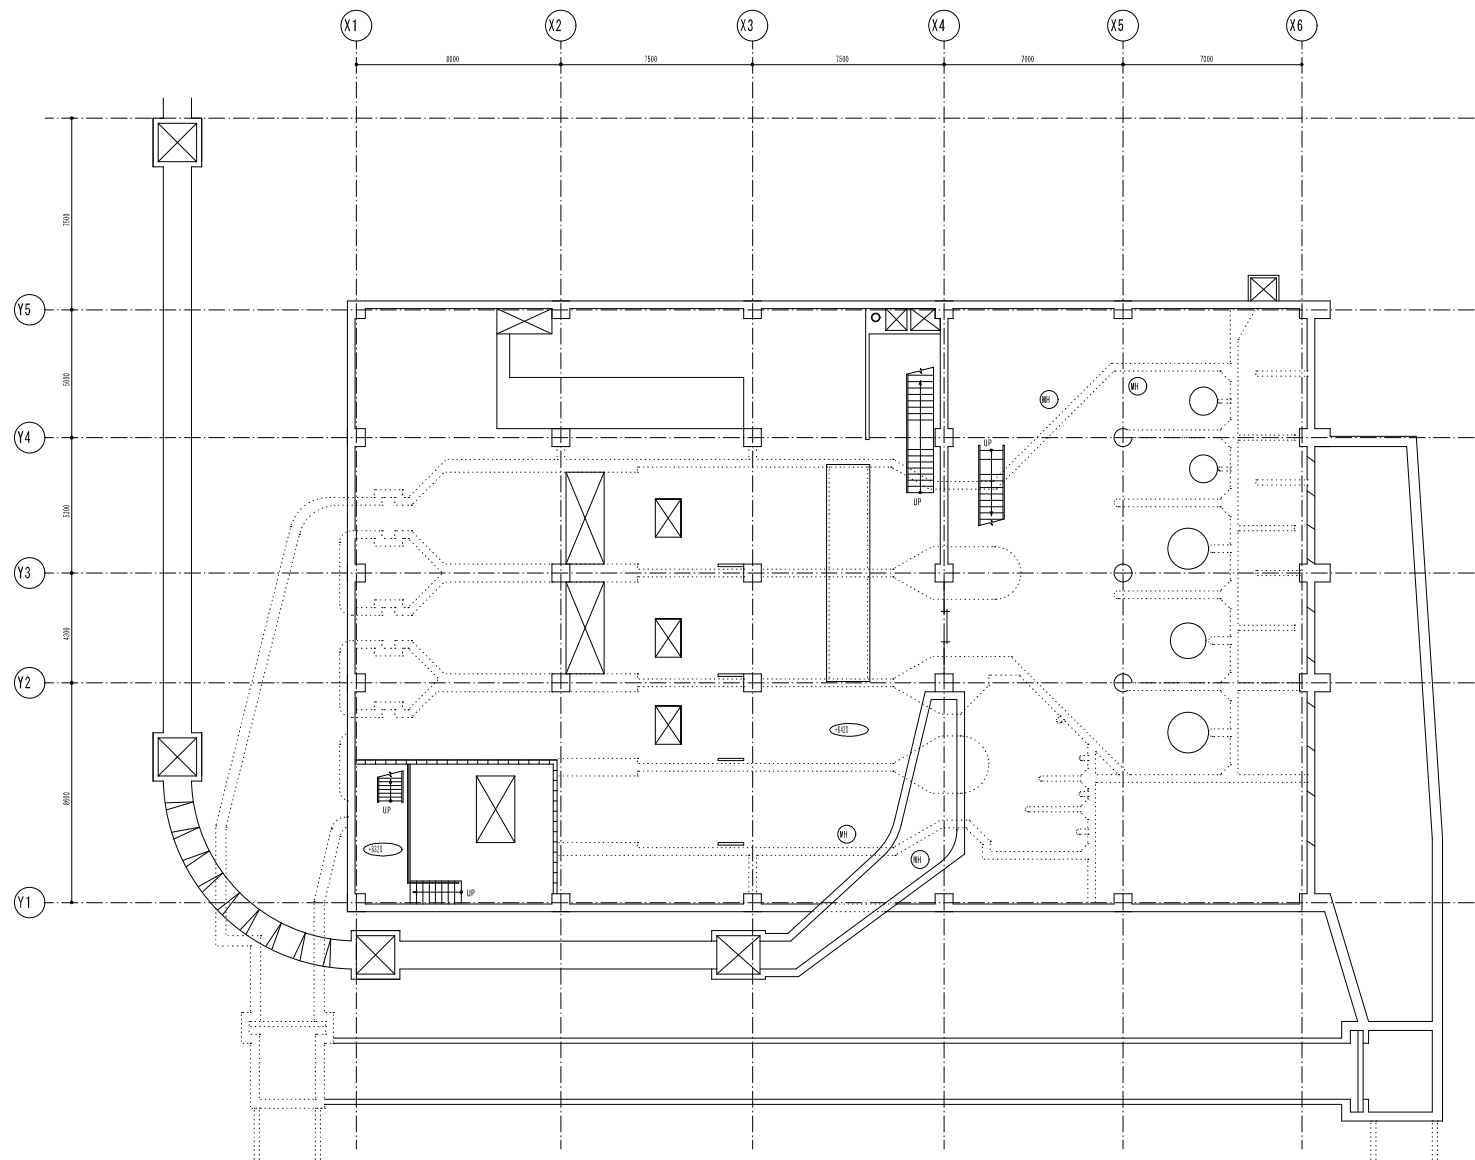

豊平川中継ポンプ場 地下2階・地下1階平面図





豊平川中継ポンプ場 1 階平面図

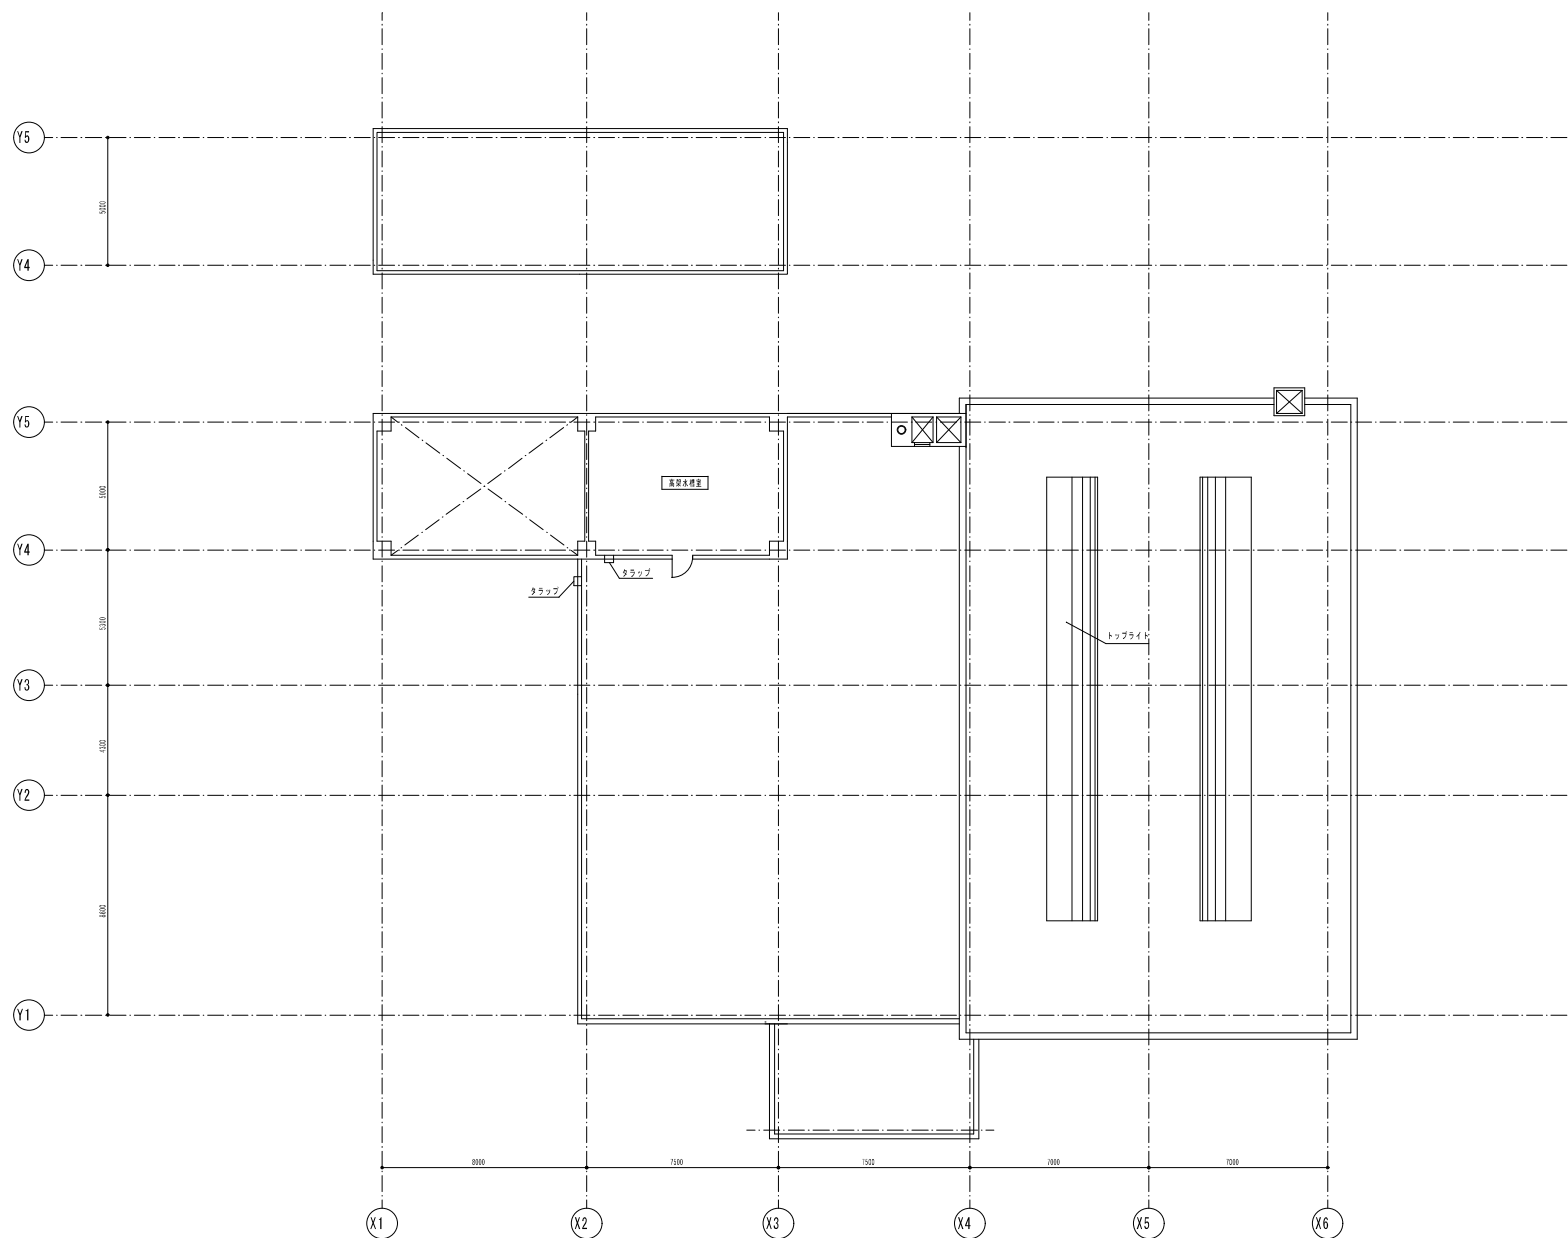

豊平川中継ポンプ場 R階平面図


位置図 S=1:10,000

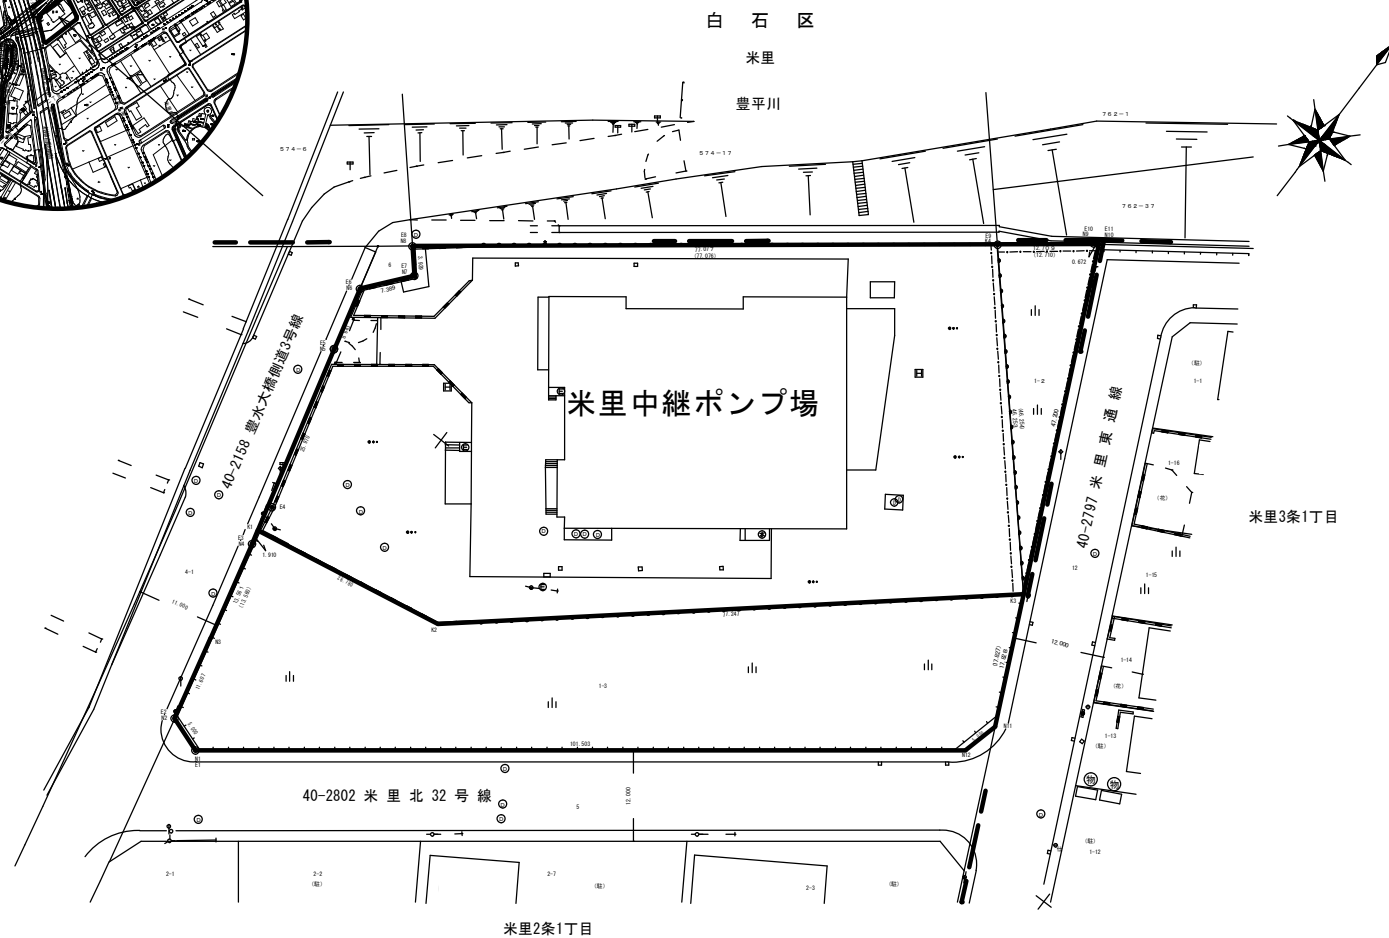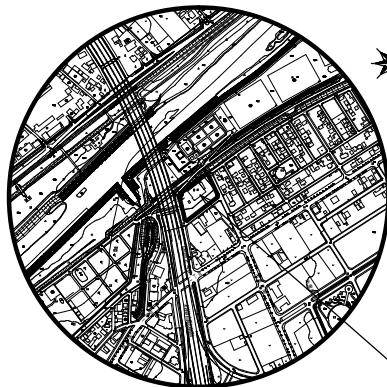


(参考図) 米里中継ポンプ場

札幌市白石区米里2条1丁目1-1



凡 例					
	歩 道 (段 差)	↑	規制標識		点字ブロック
	歩 道 (緑 石)	↑	指示標識		防火水槽
	歩 道 (防護柵)	○	視線誘導標		セメント コンクリート舗装
	石・コンクリート レンガ・ブロックヘイ		カーブミラー		高級舗装
	板・タンヘイ		横断歩道橋		簡易舗装
	生 電 柱	⚡	電力柱		B級舗装
	鉄 さ く	☎	電話柱		C級舗装
	防護柵 (ケーブル)	⚡	共用柱		C級舗装
	防護柵 (パイプ)	⚡	有線柱		砂利
	防護柵 (レール)	⚡	支柱 (木)		起点
	防護柵 (チェーン)	⚡	支線 (ワイヤー)		終点
	有 基 礎 溝	バス	バス停		市町村界
	無 基 礎 溝	段差切下	段差切下		市街化区域境界
	有 基 礎 溝	信号灯	信号灯		区界
	植樹帯・植樹帯	消火栓	消火栓		条丁目字界
	市設街路灯	郵便ポスト	郵便ポスト		新設石標
	私設街路灯	公衆電話	公衆電話		既設石標
	道路情報板	火災報知器	火災報知器		新設金属標
	大型案内標識	マンホール 電気・水道・ガス・熱	マンホール 電気・水道・ガス・熱		既設金属標
	案内標識	マンホール 水道・下水・ガス	マンホール 水道・下水・ガス		路
	警戒標識	雨水樹・汚水樹	雨水樹・汚水樹		公共基準点
No.					
上記以外については札幌市凡例集による。					

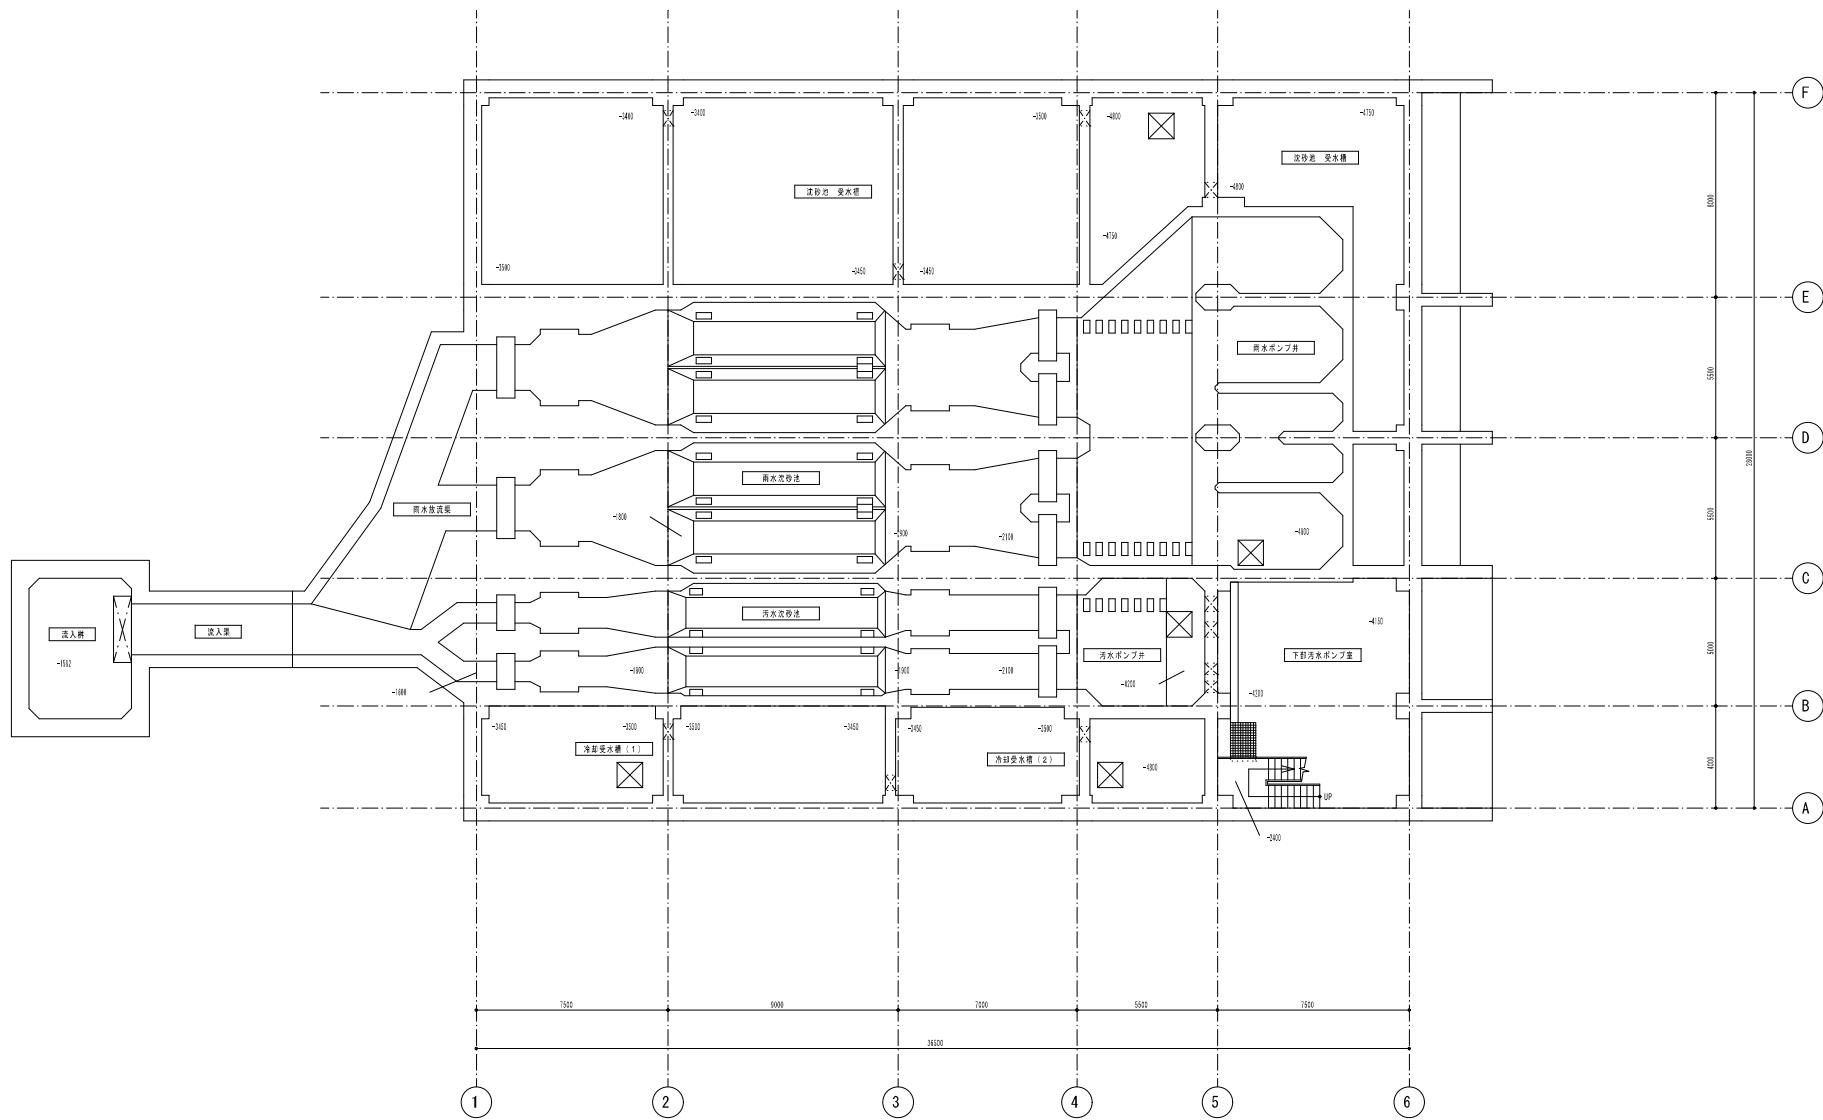


米里中継ポンプ場 地下2階平面図

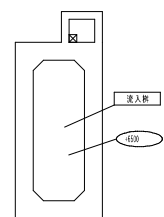


地下2階～1階 中間

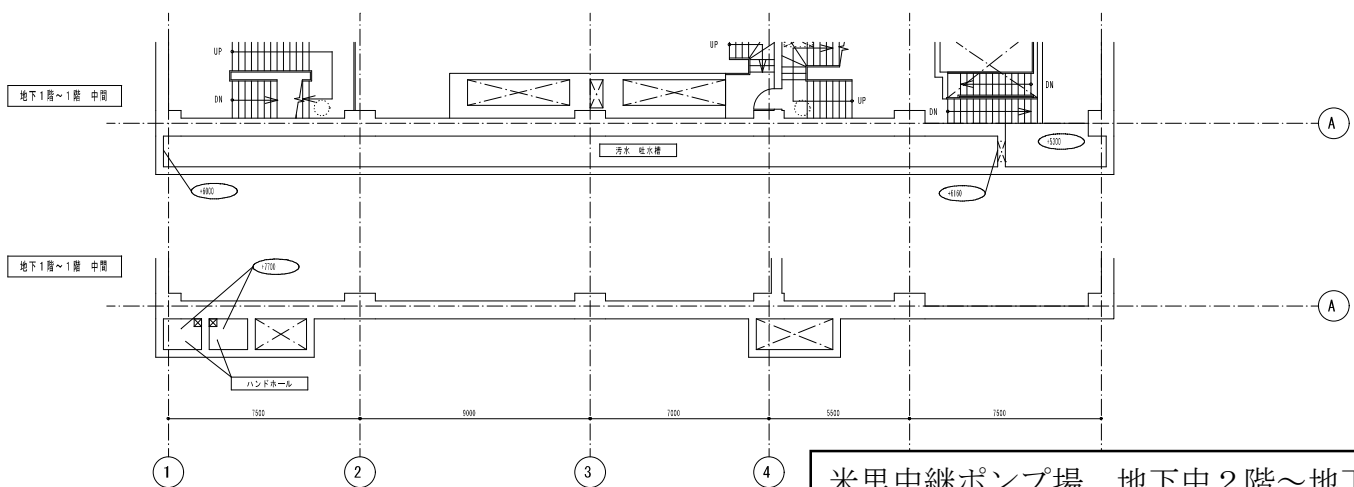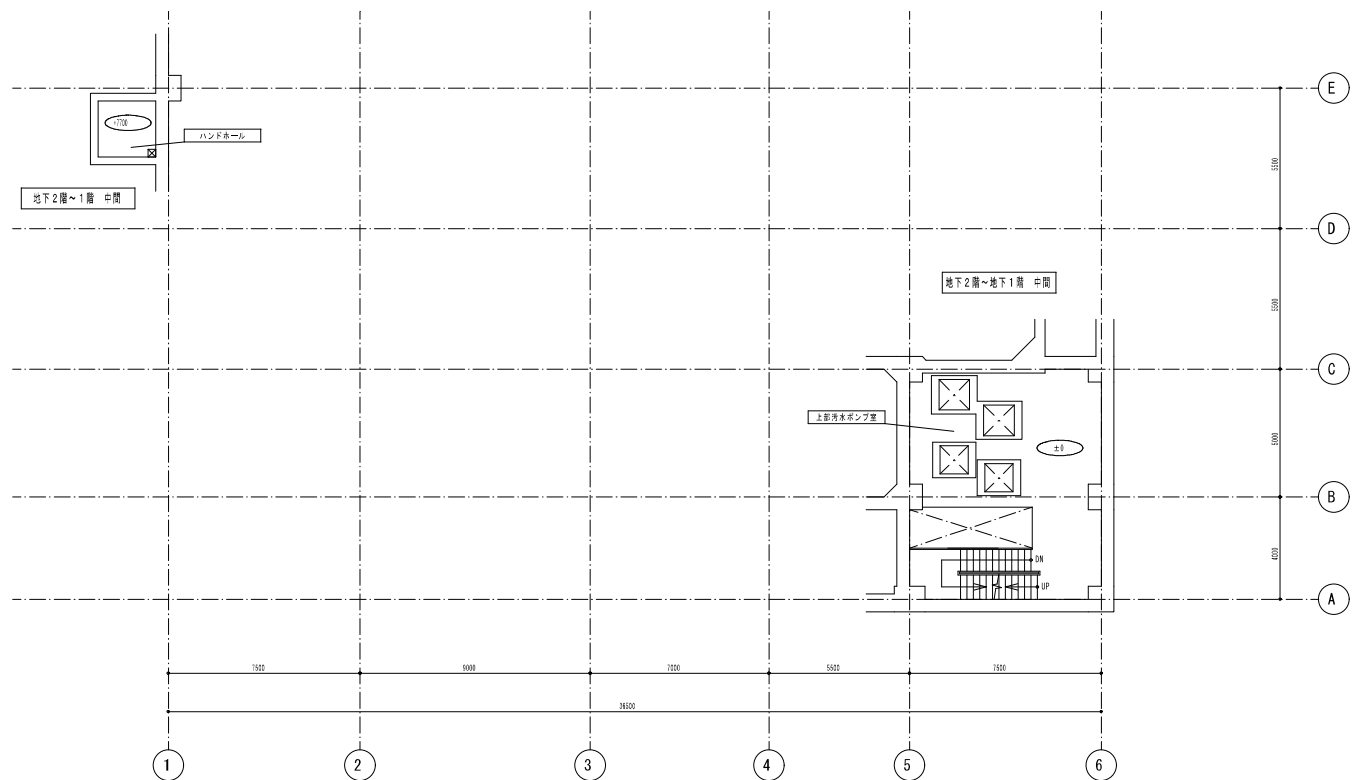


米里中継ポンプ場 地下中2階～地下中1階平面図

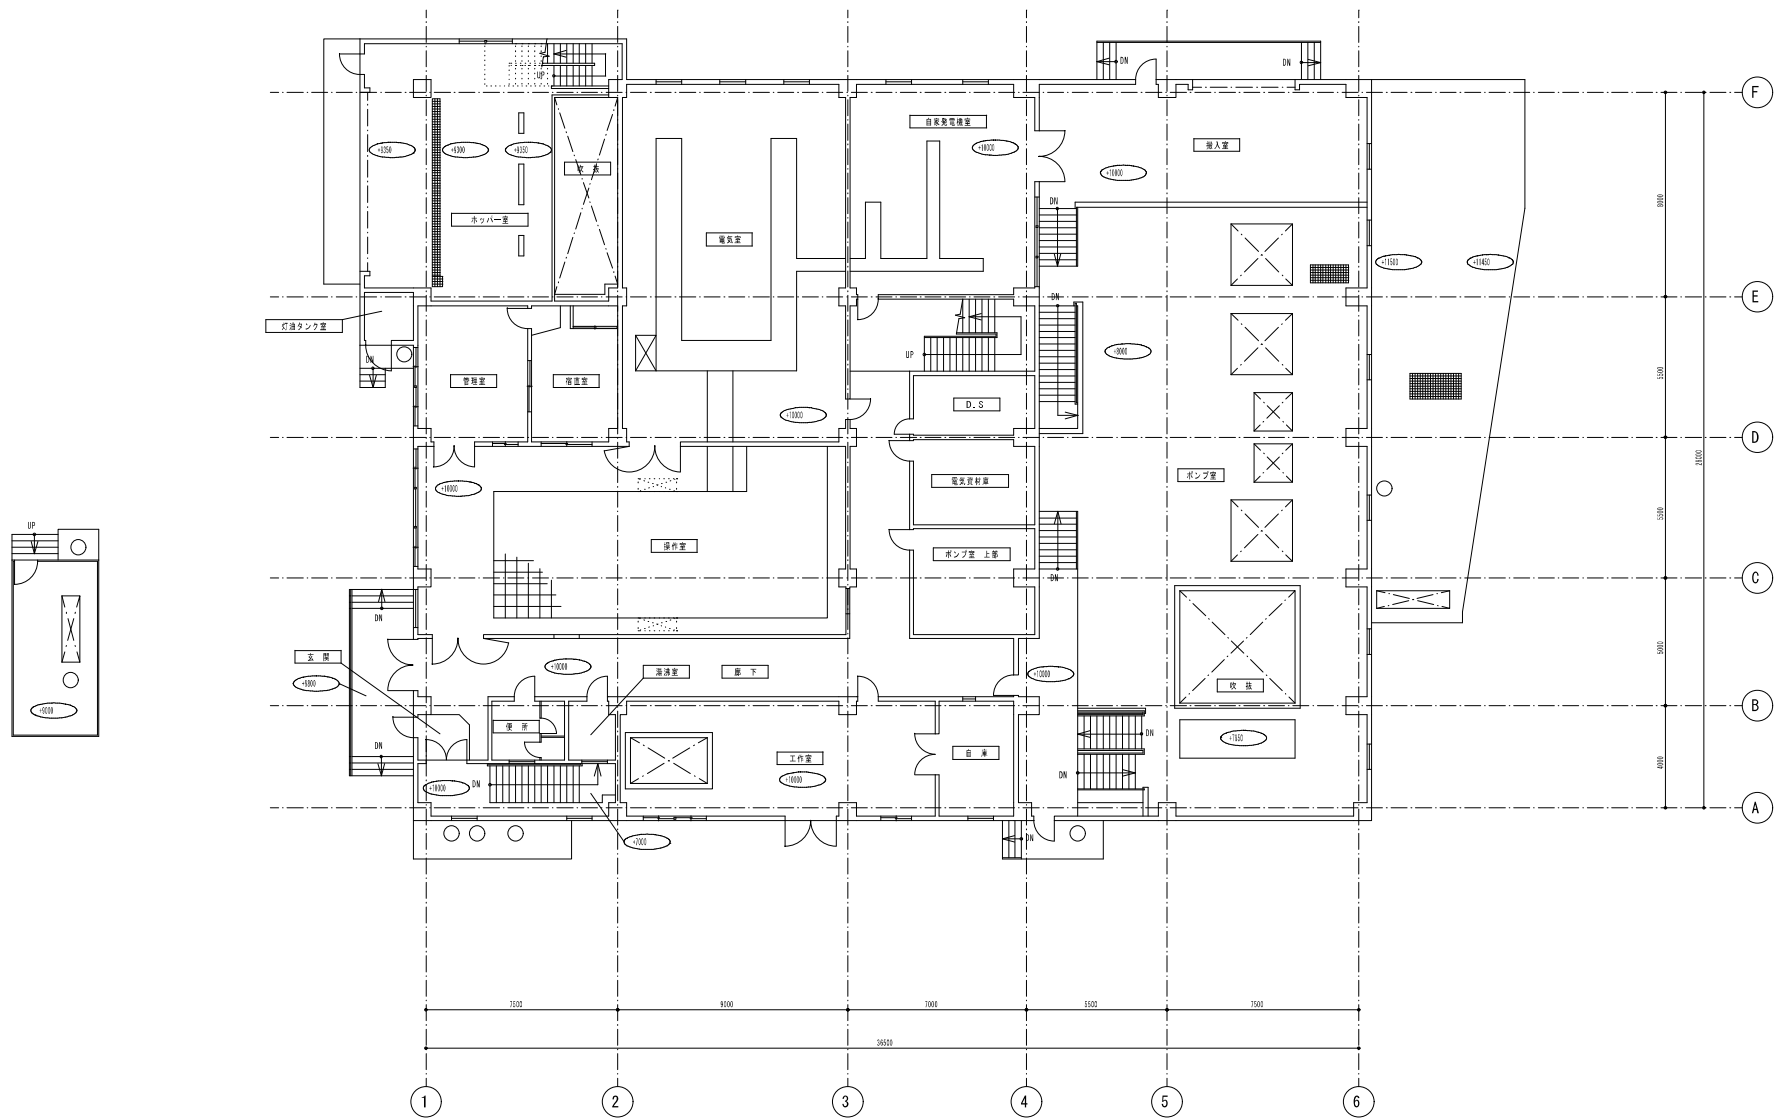

米里中継ポンプ場 1階平面図

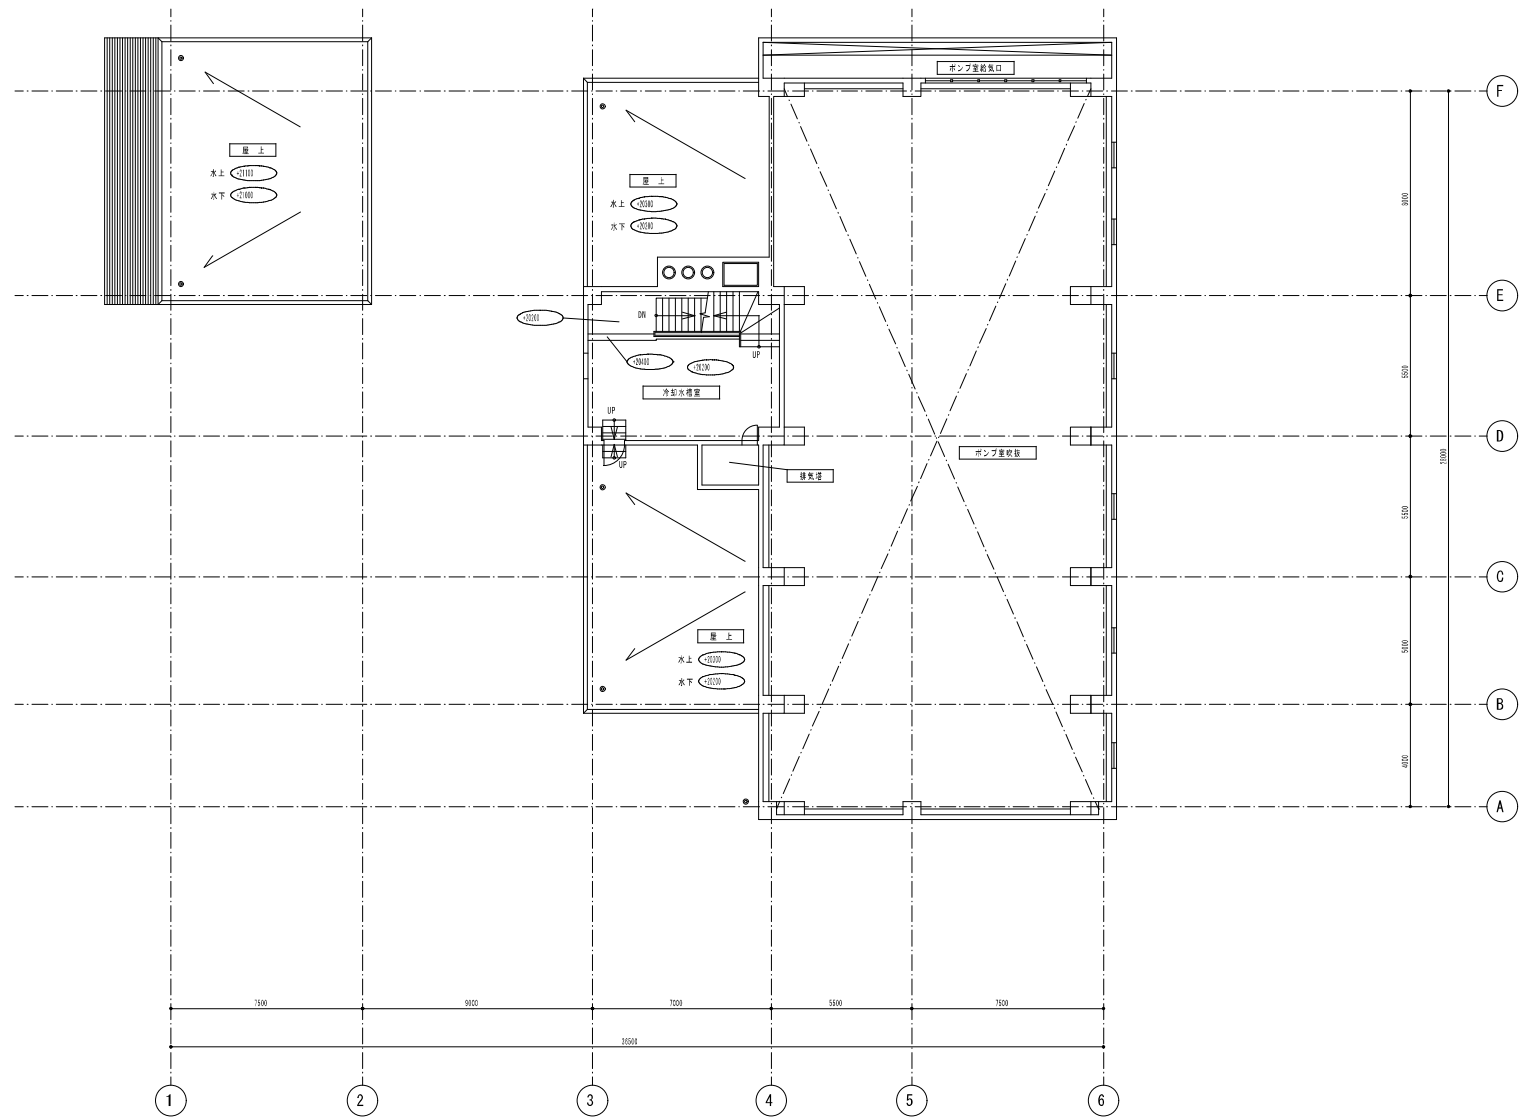


米里中継ポンプ場 PH 1 階・R 階平面図

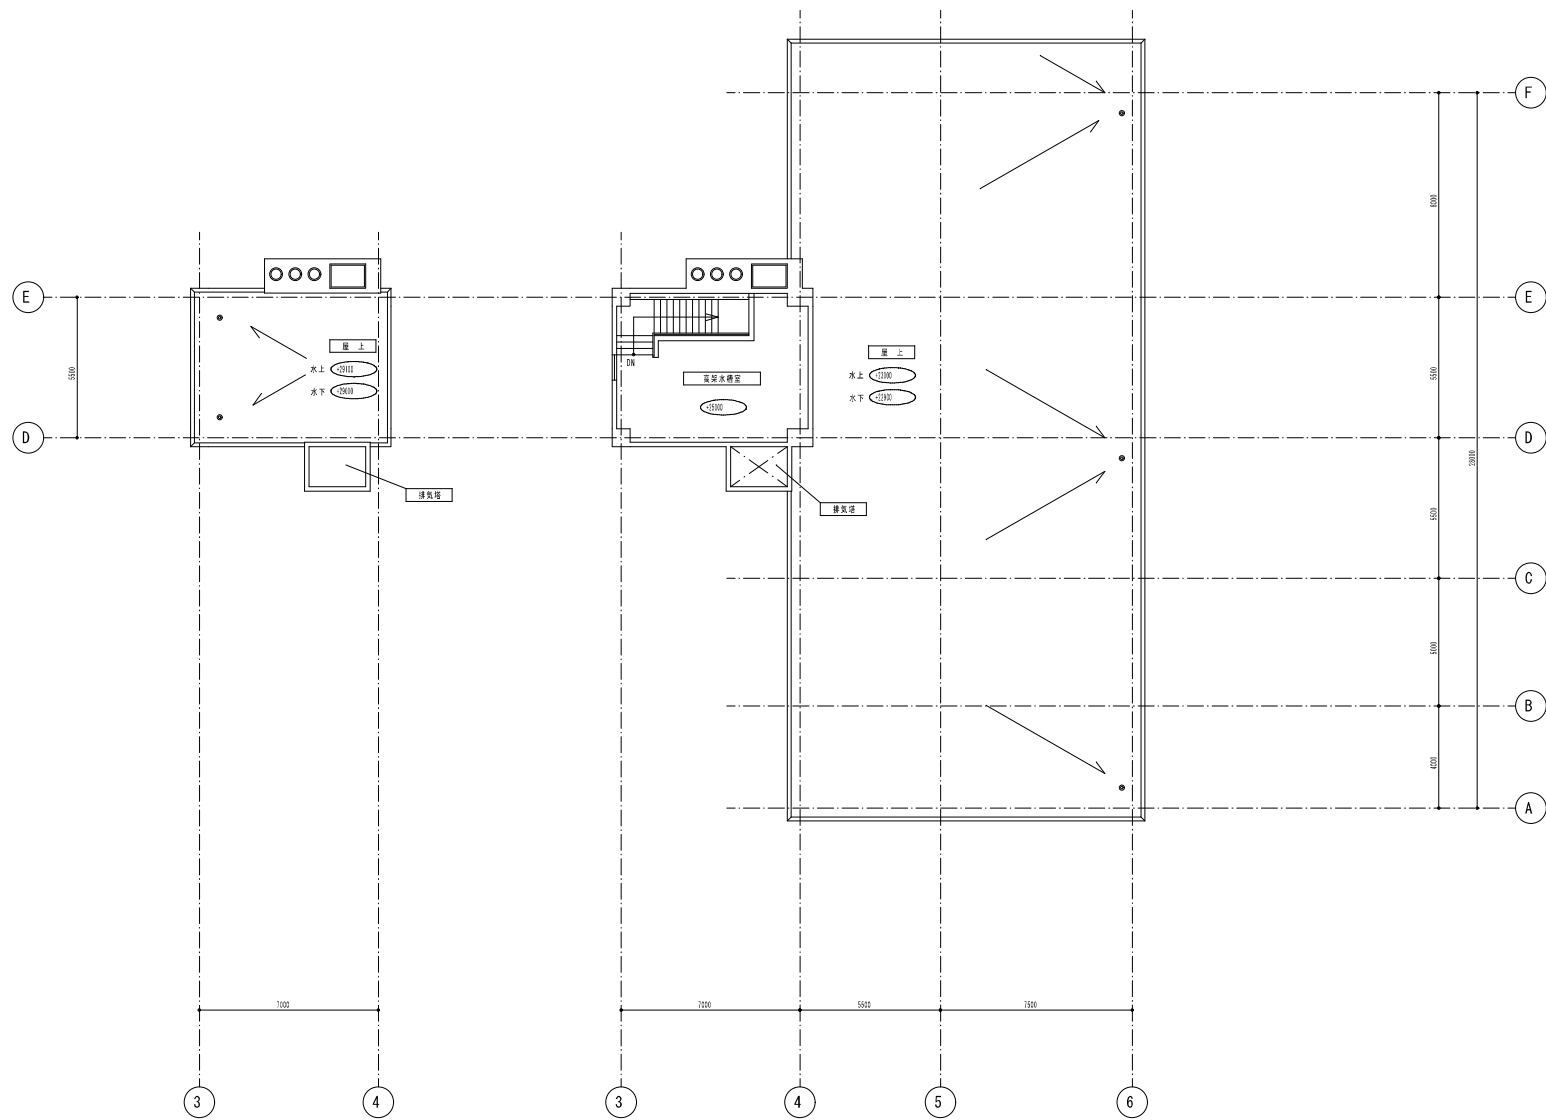


米里中継ポンプ場 P H 2階・R階平面図

位置図 S=1:10,000

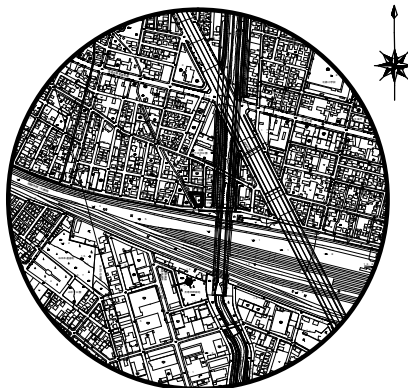

白石区

北郷1条10丁目

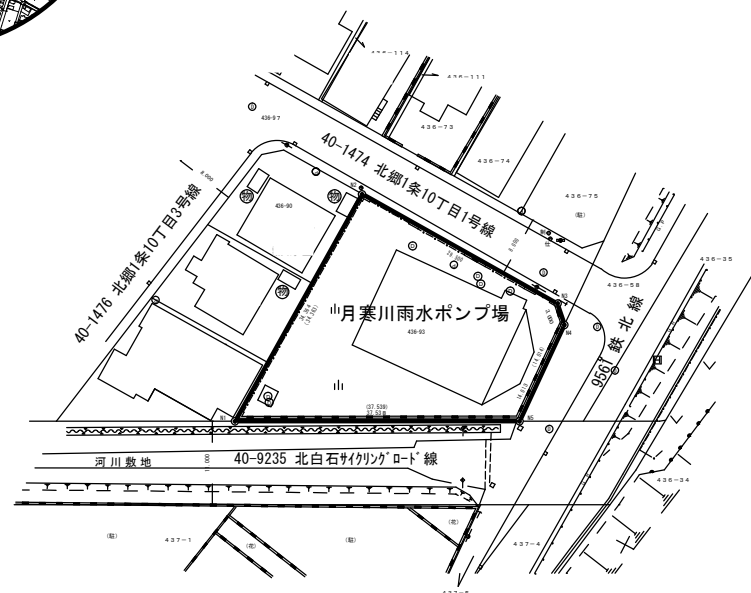


凡 例

	歩 道 (段 差)		規制標識		点字ブロック
	歩 道 (緑 石)		指示標識		防火水槽
	歩 道 (防護欄)		視線誘導標		セメント コンクリート舗装
	石・コンクリート レンガ・ブロック等		カーブミラー		高級舗装
	板・トタン等		横断歩道橋		簡易舗装
	生 垣		電力柱		B級舗装
	鉄 さ く		電話柱		特〇舗装
	防護欄(ケーブル)		共架柱		C級舗装
	防護欄(パイプ)		有線柱		砂利
	防護欄(レール)		支柱(木)		起点
	防護欄(チェーン)		支線(ワイヤー)		終点
	有 蓋 側 溝		バス停		市町村界
	無 蓋 側 溝		段差切下		市街化区域境界
	素 堀 側 溝		信号灯		区界
	植樹樹・植樹帯		消火栓		宗丁目字界
	市設街路灯		郵便ポスト		新設石標
	私設街路灯		公衆電話		既設石標
	道路情報板		火災報知器		新設金属標
	大型案内標識		マンホール		既設金属標
	案内標識		マンホール		路
	管成標識		雨水樹・汚水樹		公共基準点


上記以外については札幌市凡例集による。

(参考図) 月寒川雨水ポンプ場


札幌市白石区北郷1条10丁目5-20

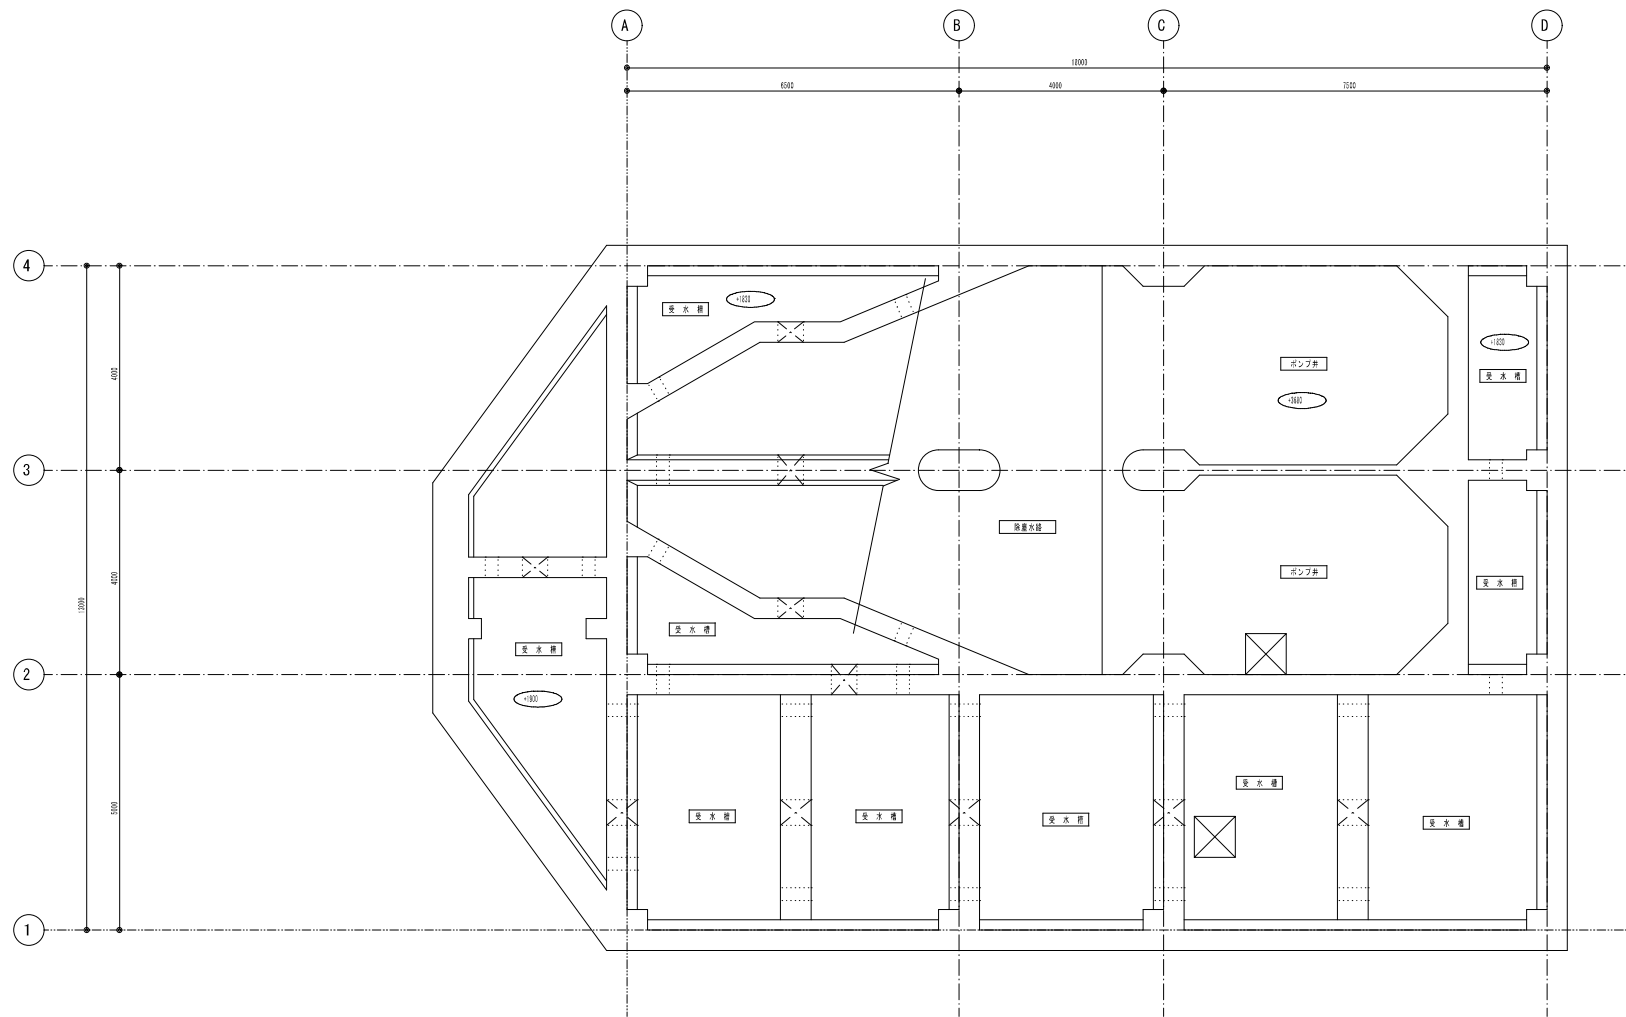

月寒川雨水ポンプ場 地下3階平面図

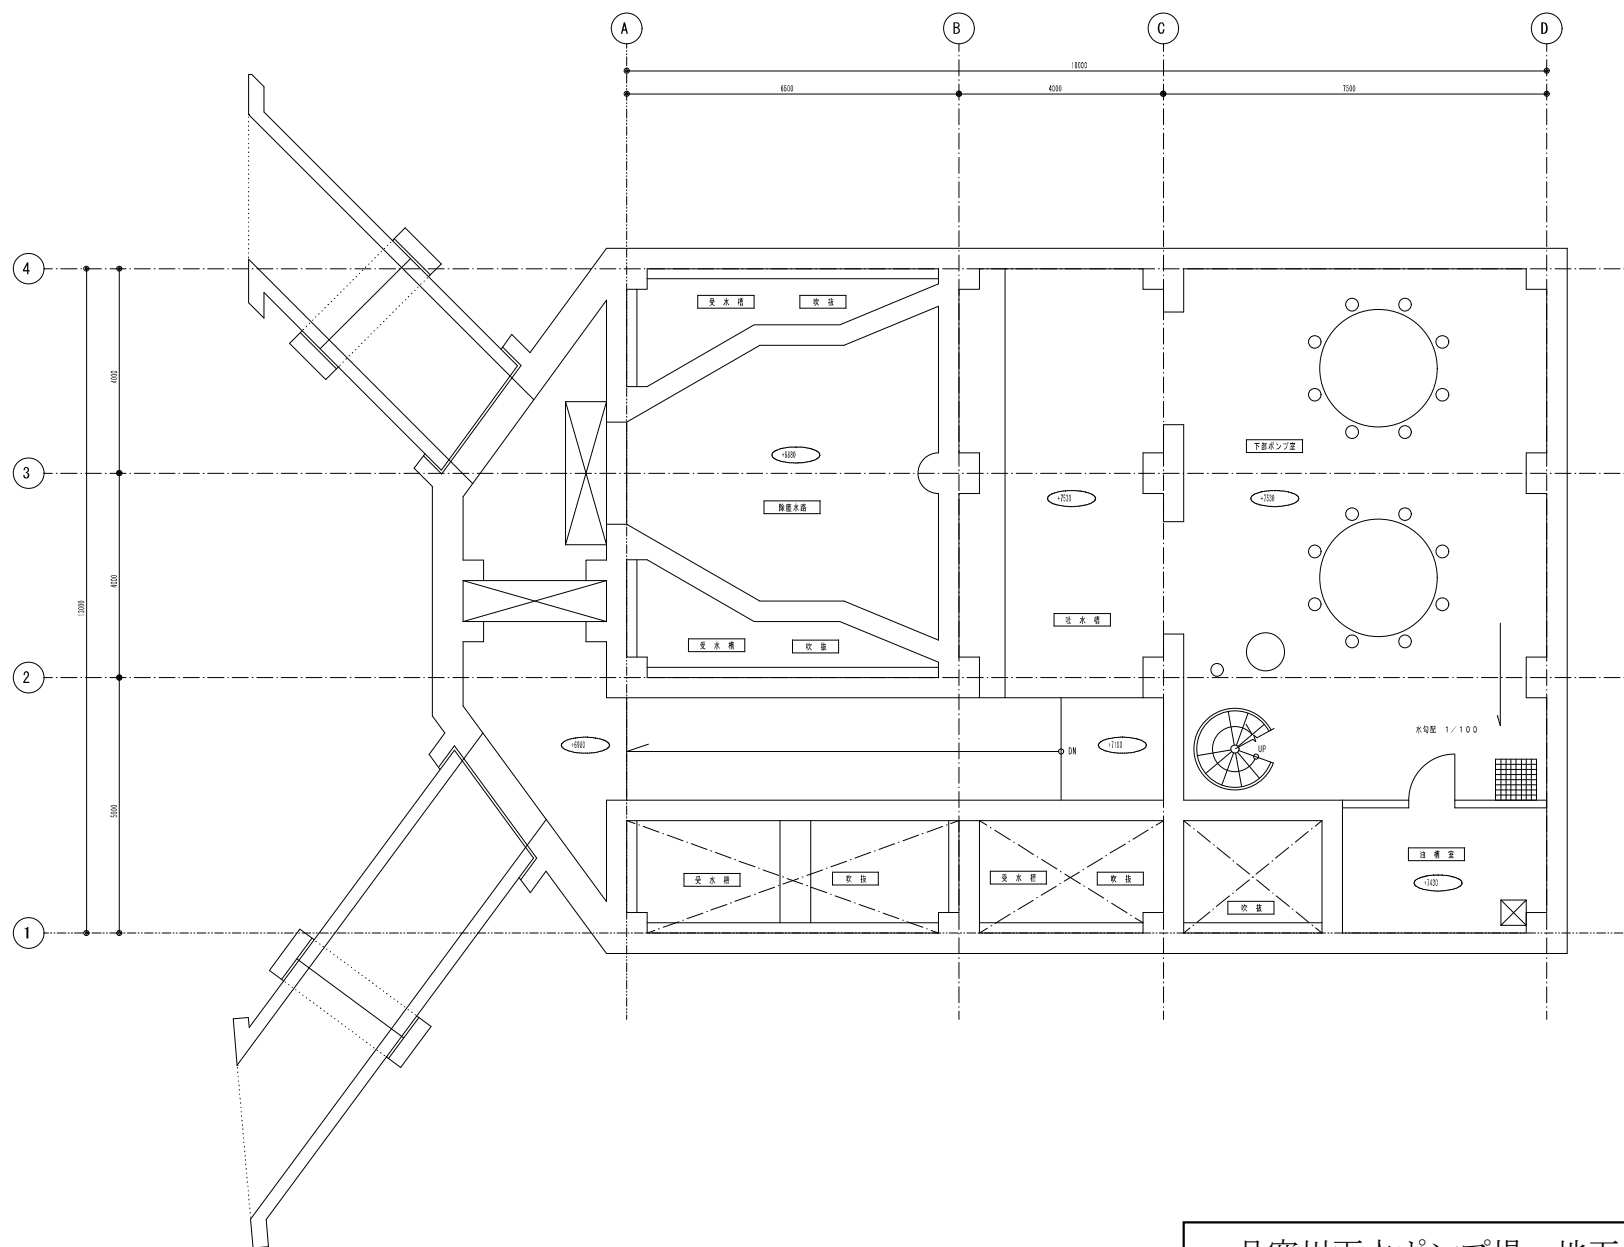


月寒川雨水ポンプ場 地下2階平面図

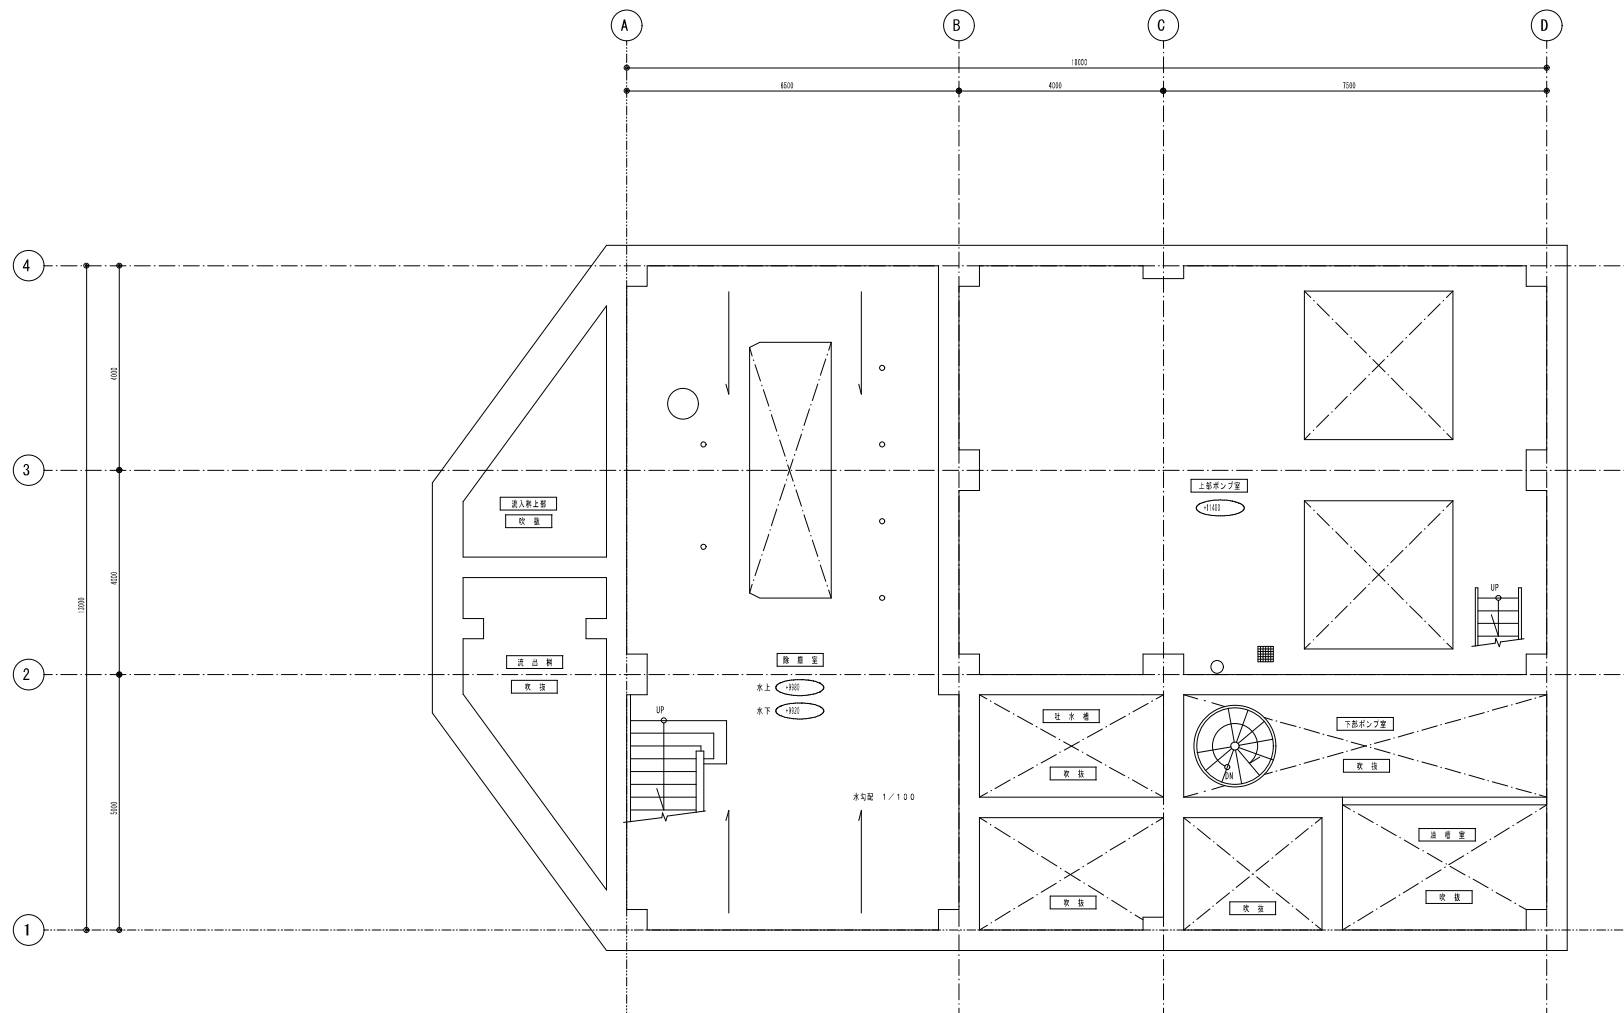


月寒川雨水ポンプ場 地下1階平面図



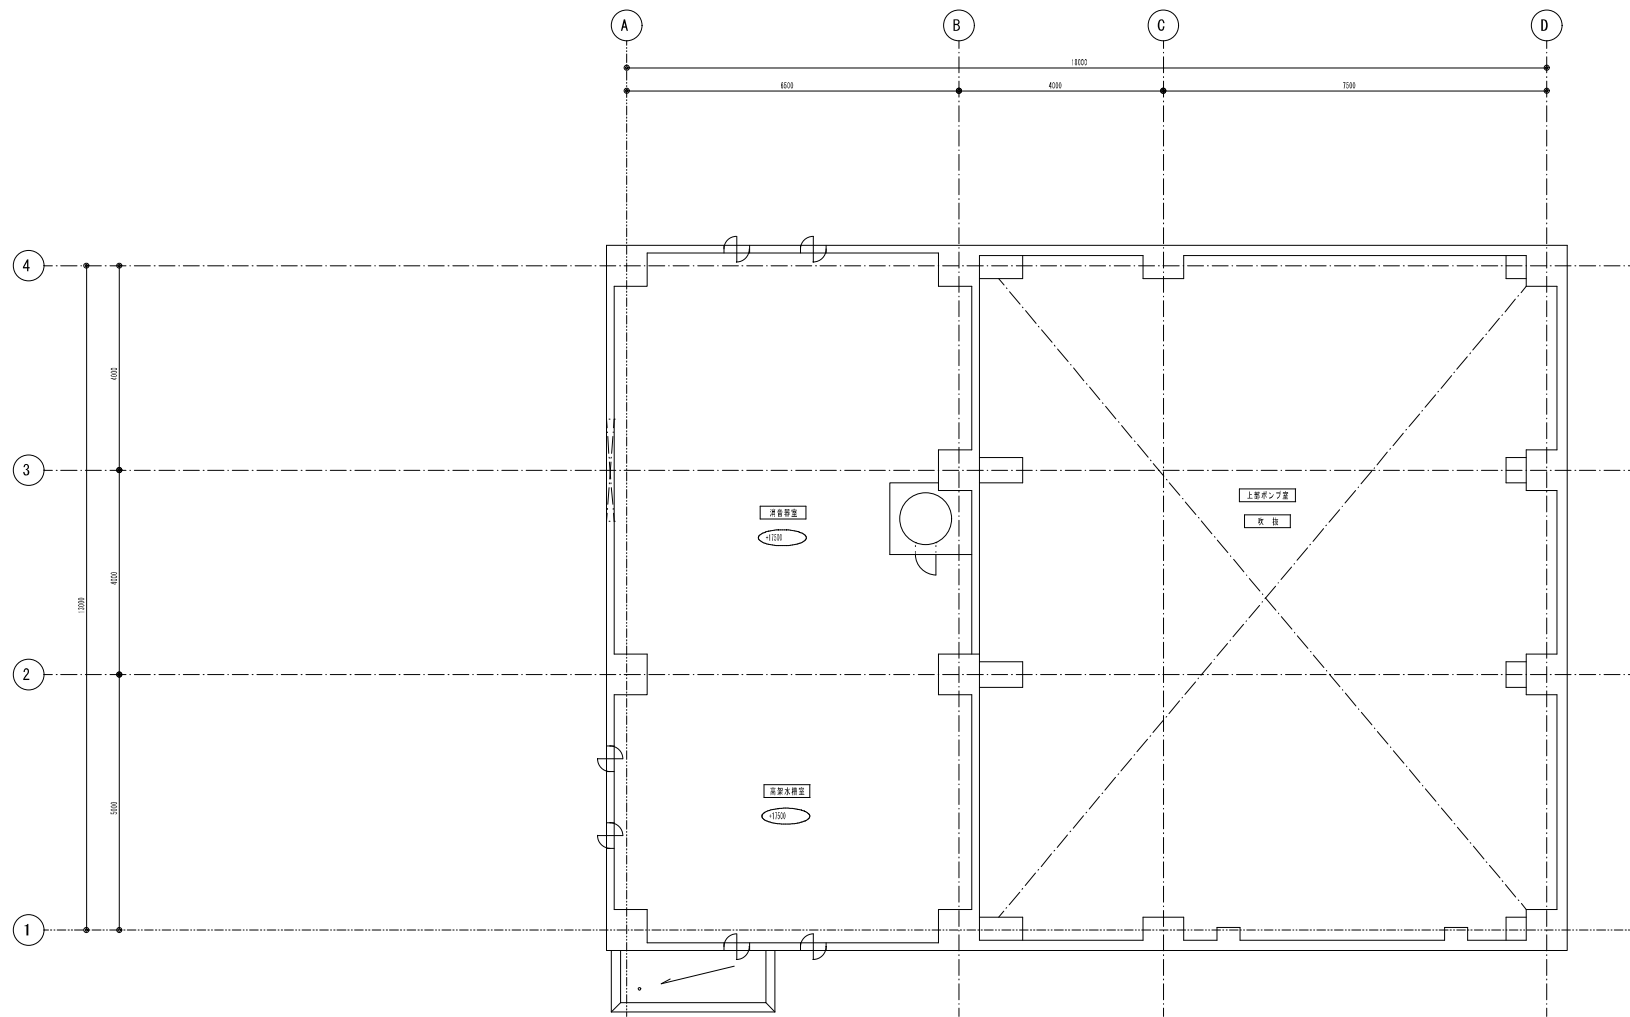

月寒川雨水ポンプ場 2階平面図

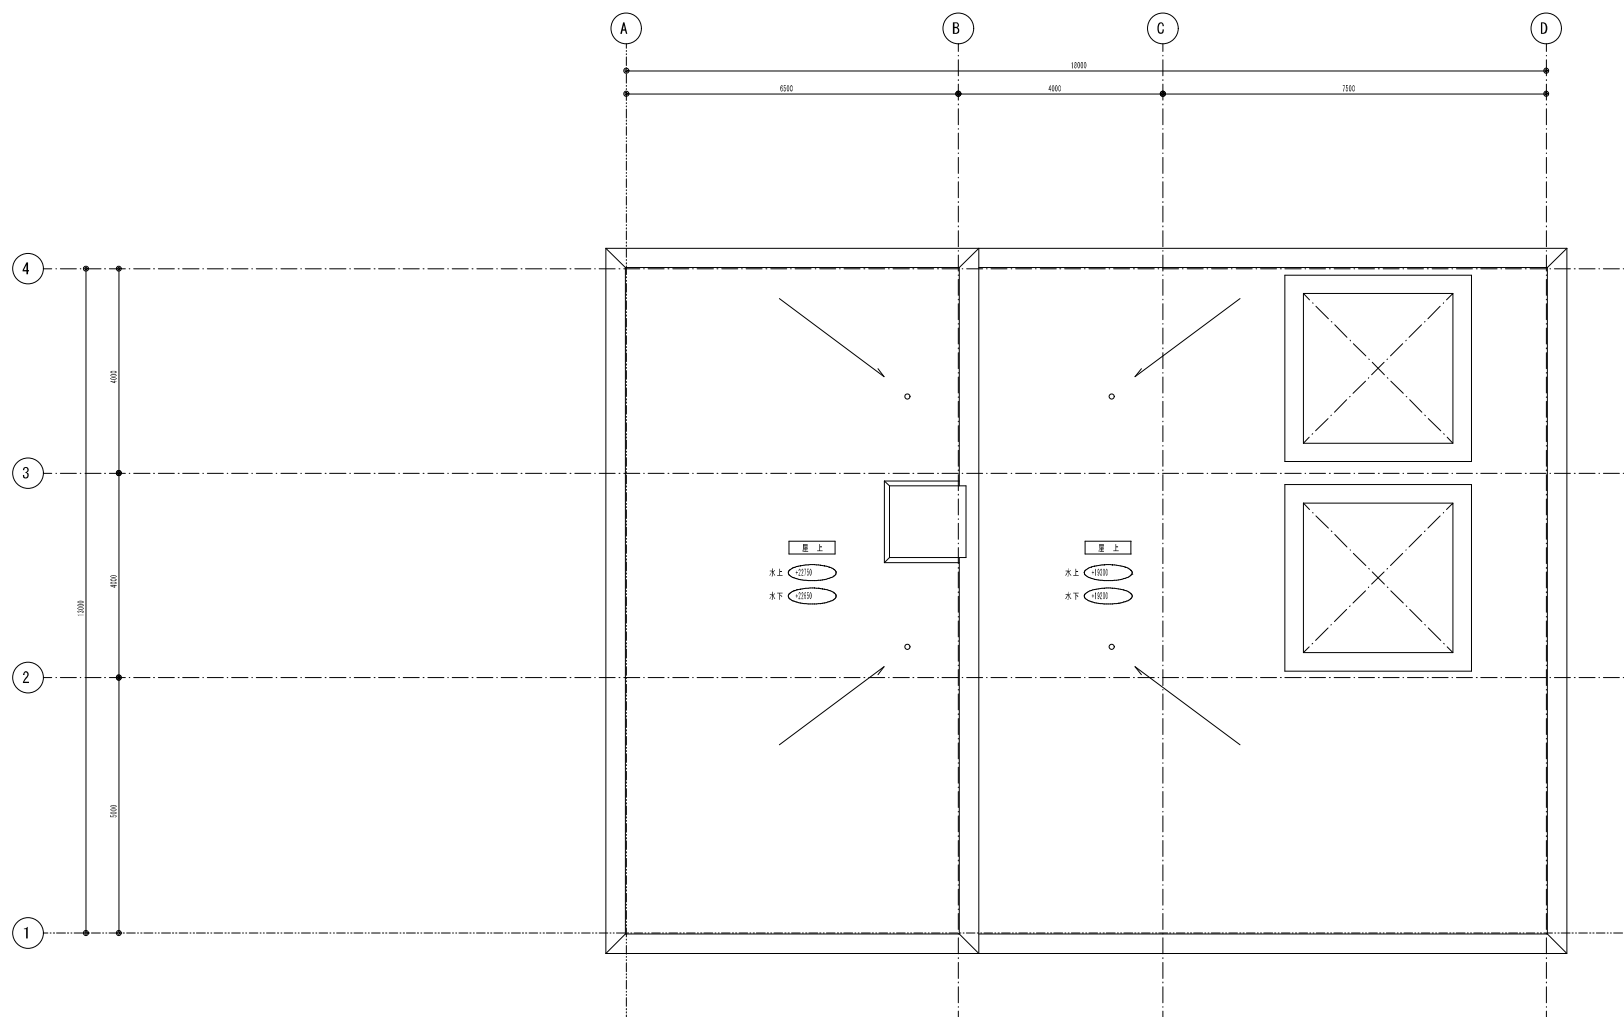

月寒川雨水ポンプ場 R階平面図