



構内図面

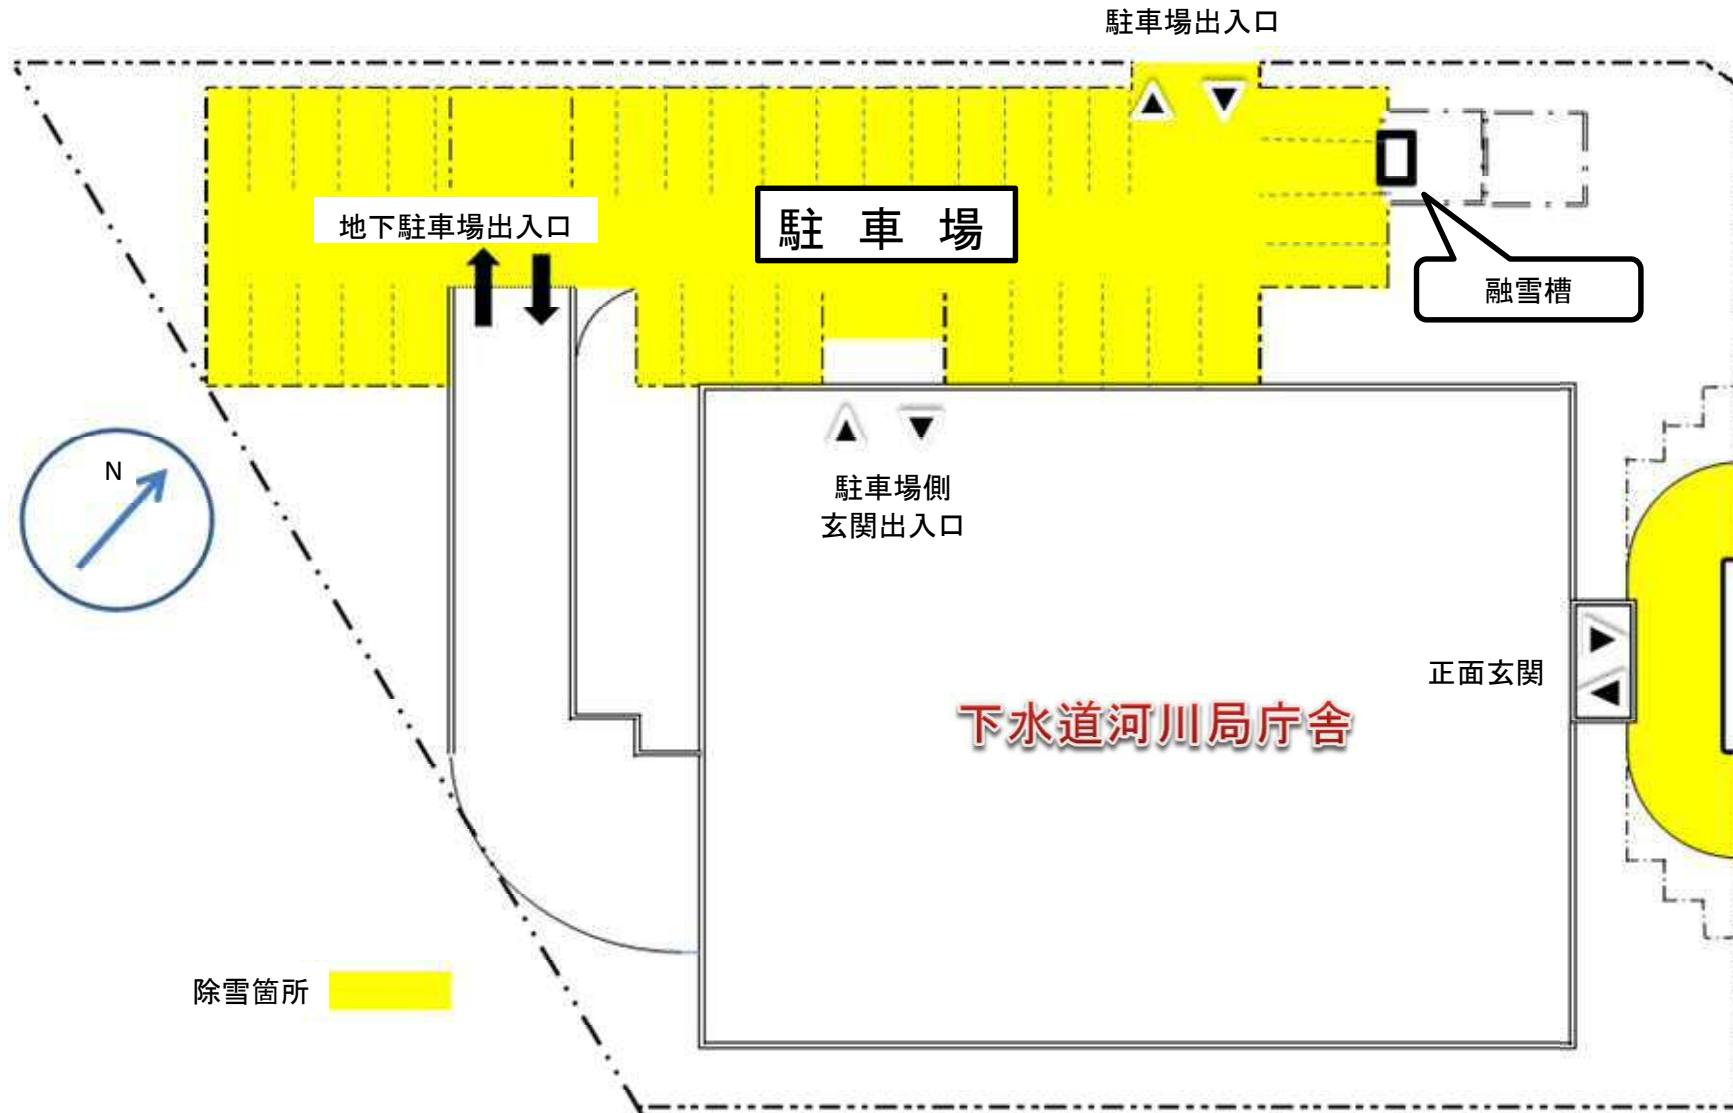

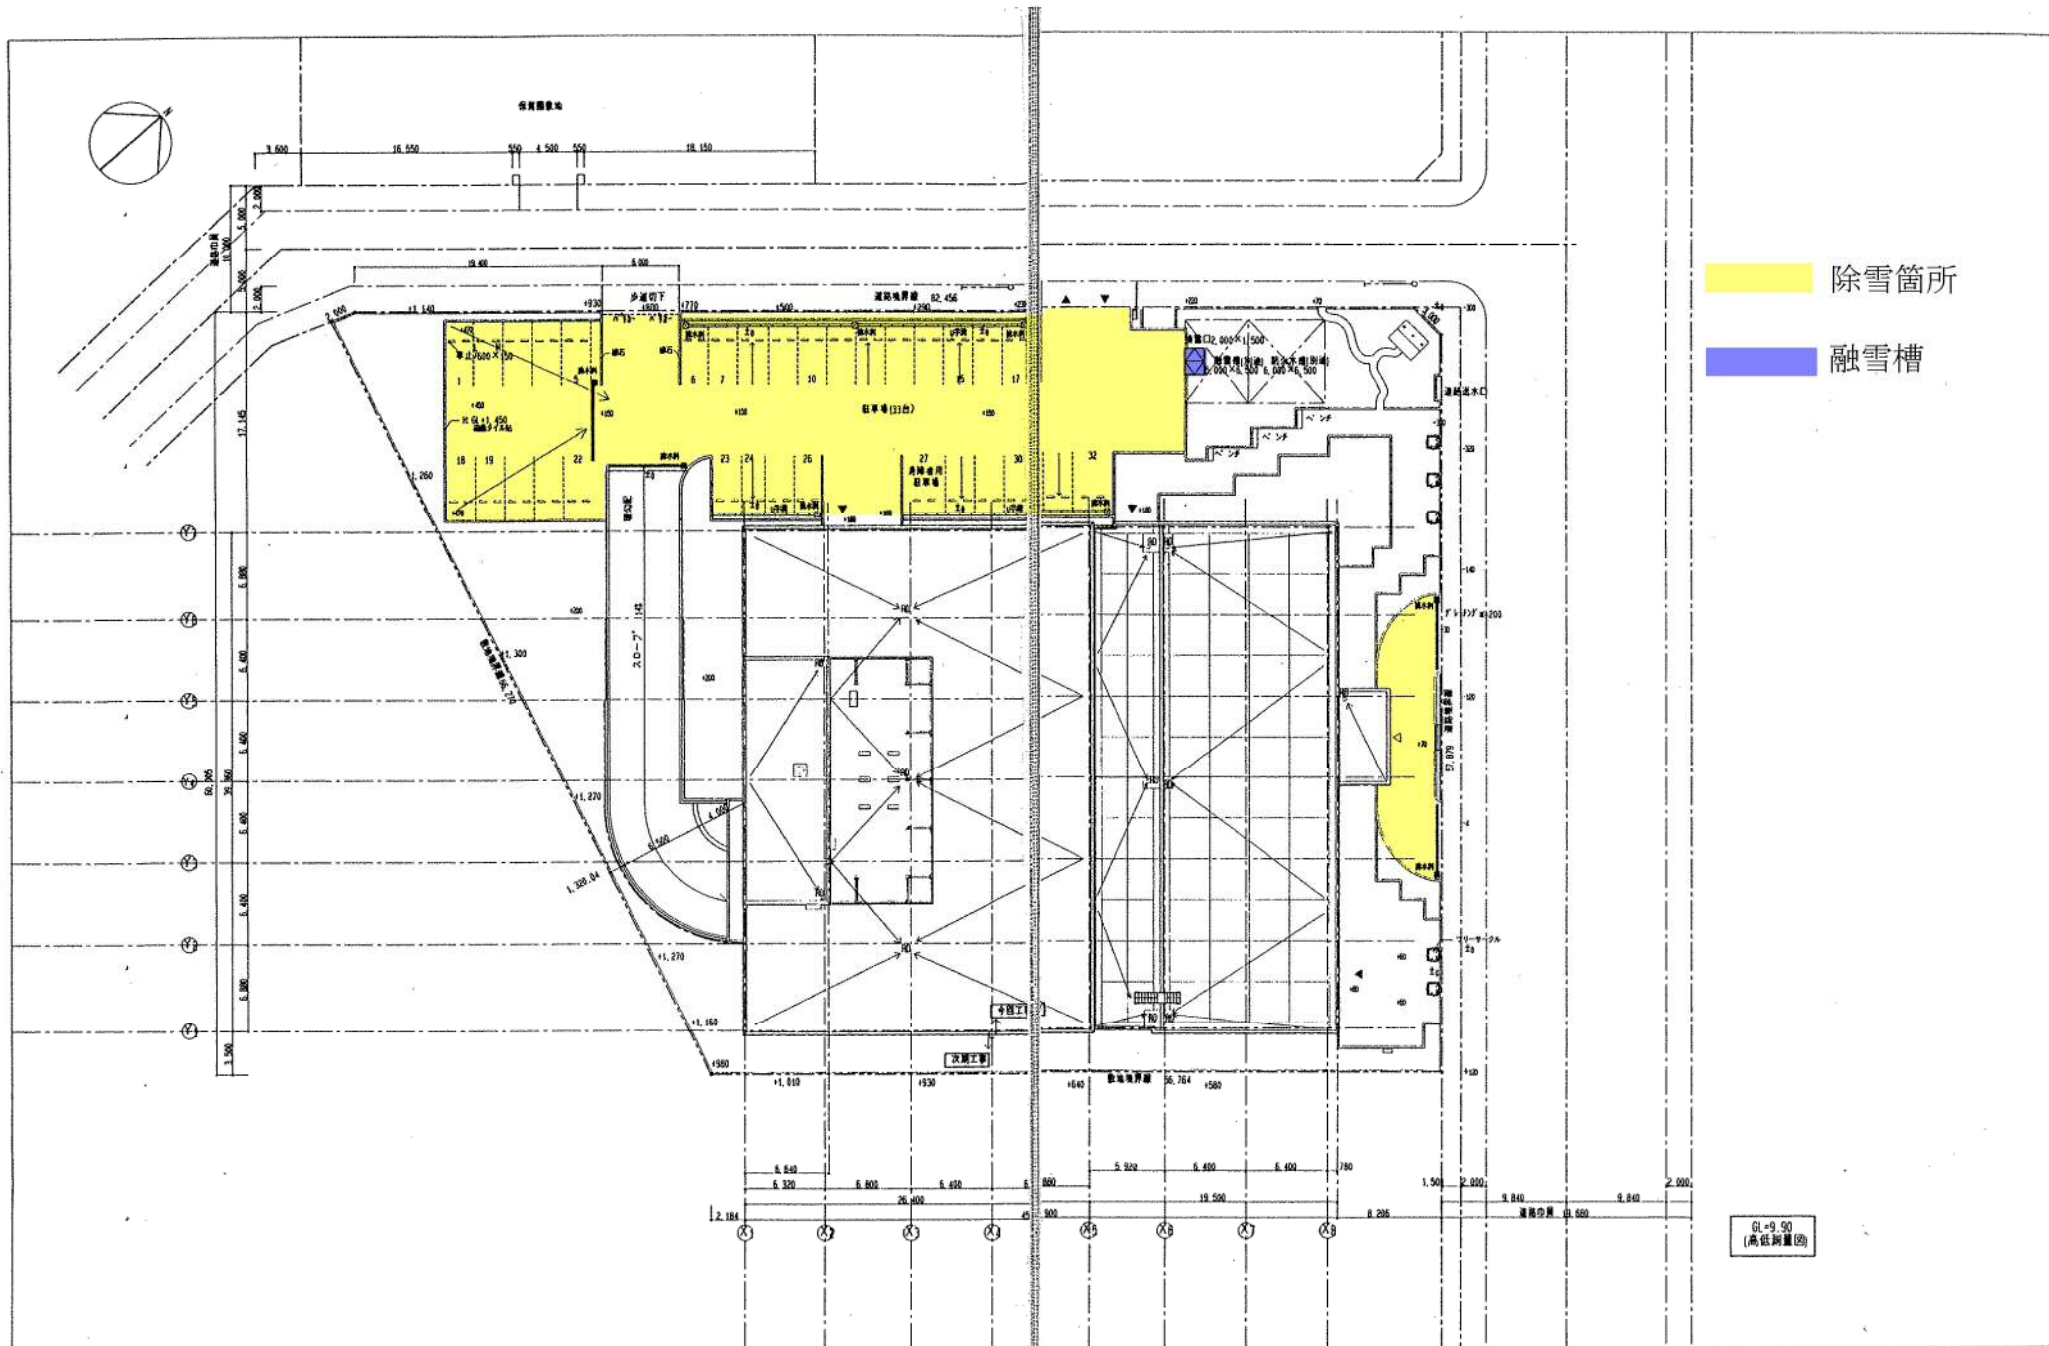

*本図工事と次期工事の区分は建物外壁面とする

図面番号	札幌市下水道局庁舎新設工事
13	
	配置図
縮尺 1/200	設計者
H10.10	