


場内池槽構造図

S=1:1,000

凡 例

◎	マンホール類	—	未処理水送水管
—	構内道路など	—	最終処理水送水管
□	地上施設	—	高段処理水送水管
□	地下構造物	—	高度処理水送水管

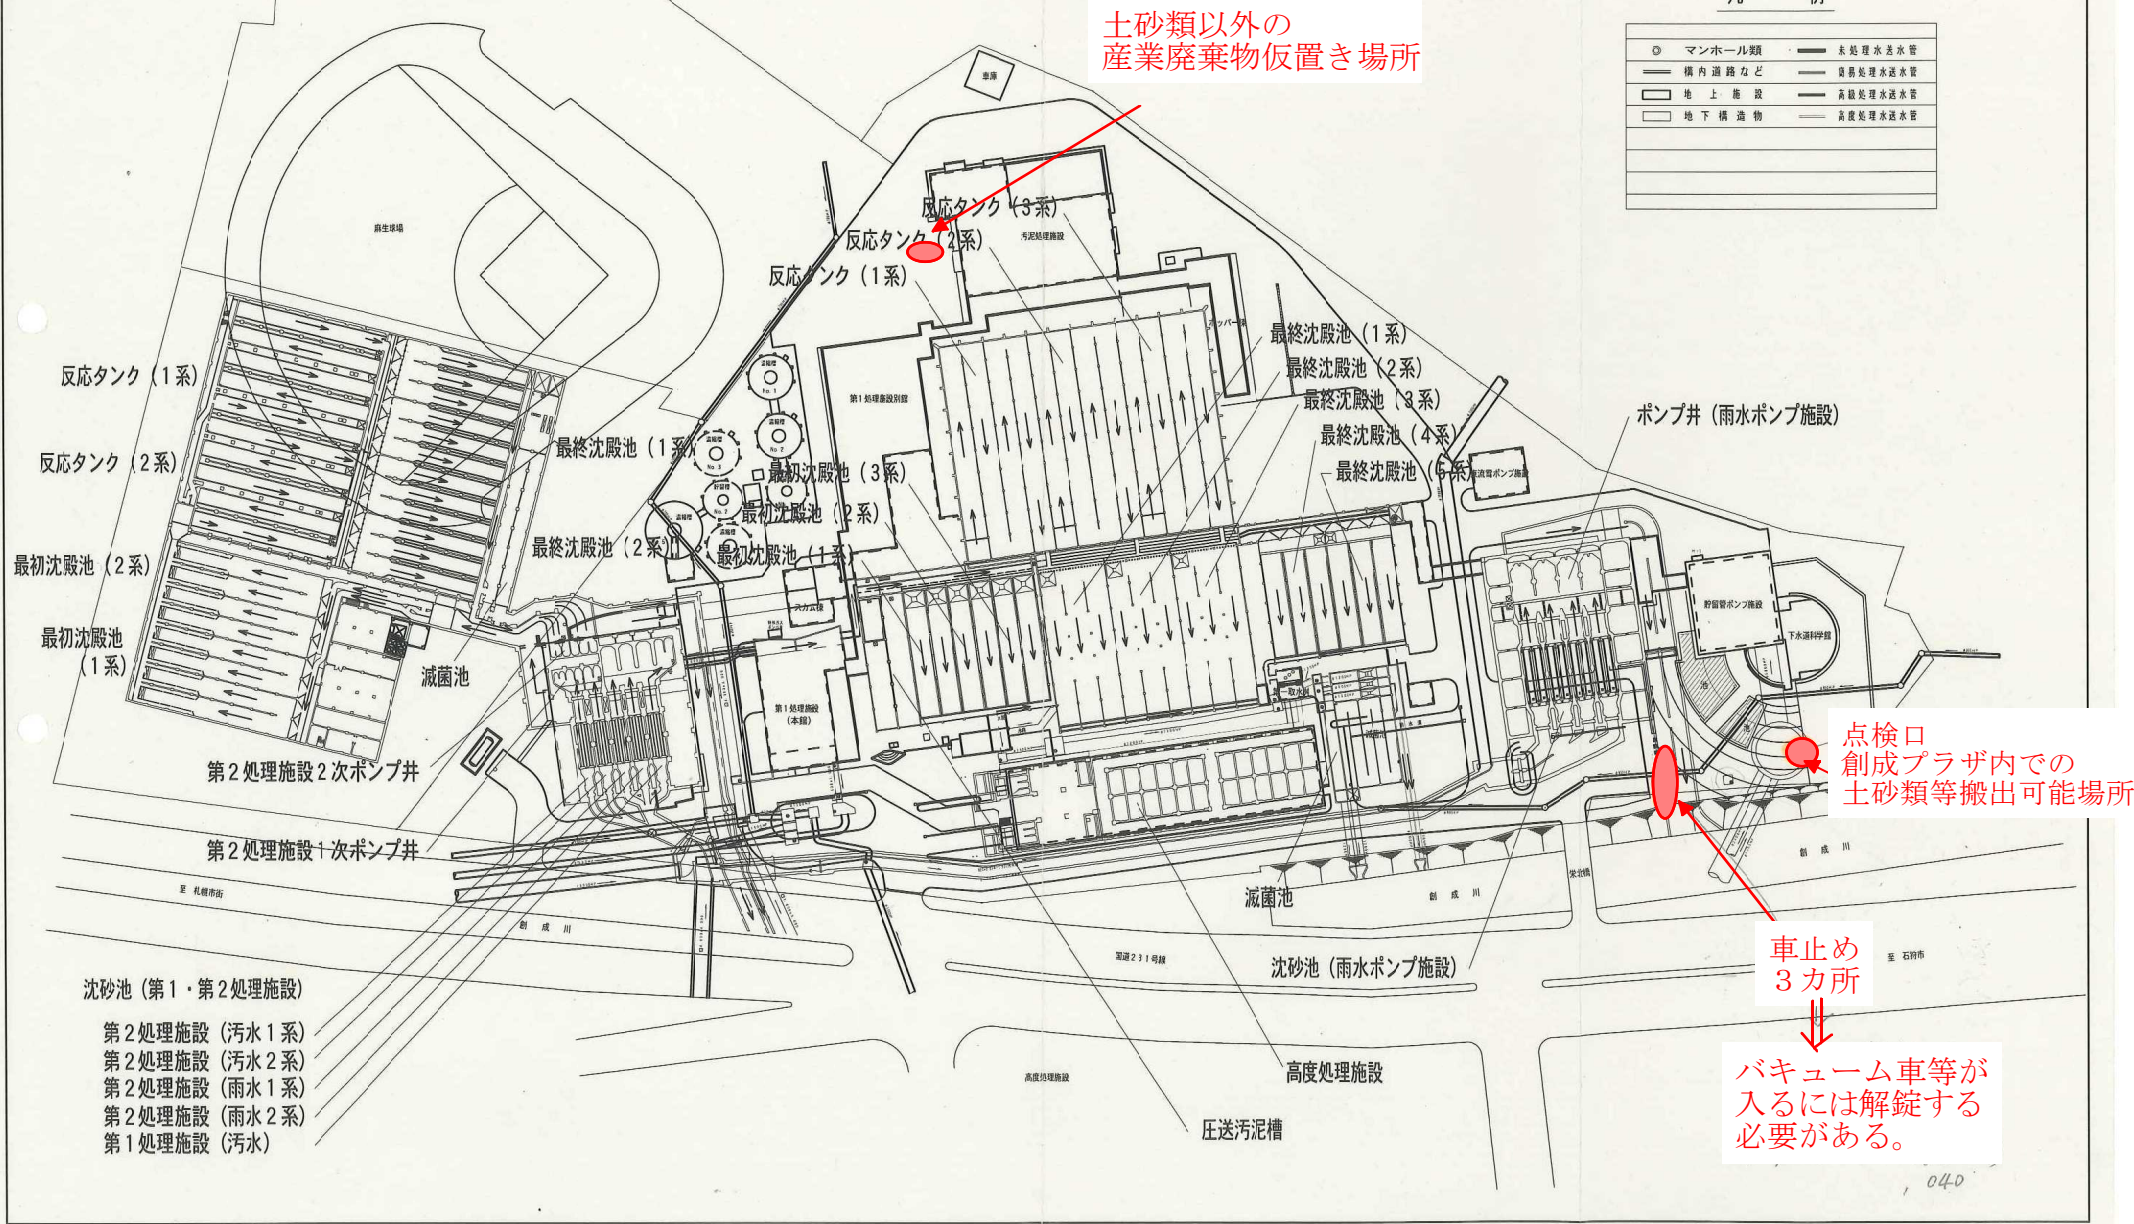

土砂類以外の
産業廃棄物仮置き場所



点検口
創成プラザ内での
土砂類等搬出可能場所

車止め
3カ所

バキューム車等が
入るには解錠する
必要がある。

別紙2 創成川融雪管位置図

創成川融雪管：札幌市東区北27条東1丁目～北区麻生町8丁目1番15号
マンホール3箇所（北27条、北37条、処理場）

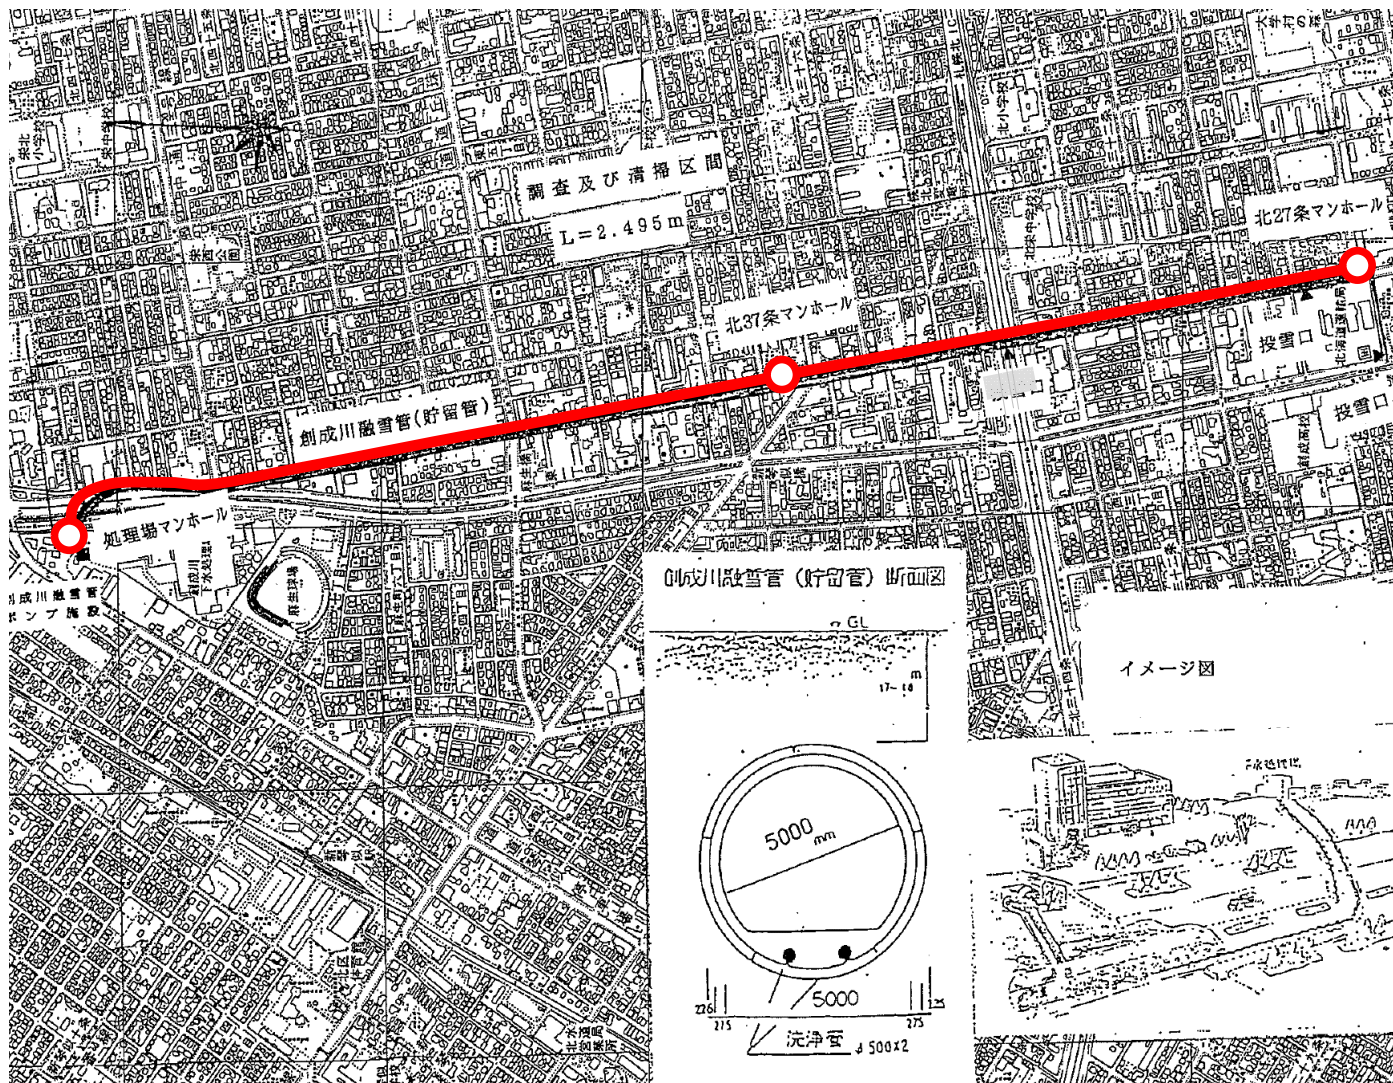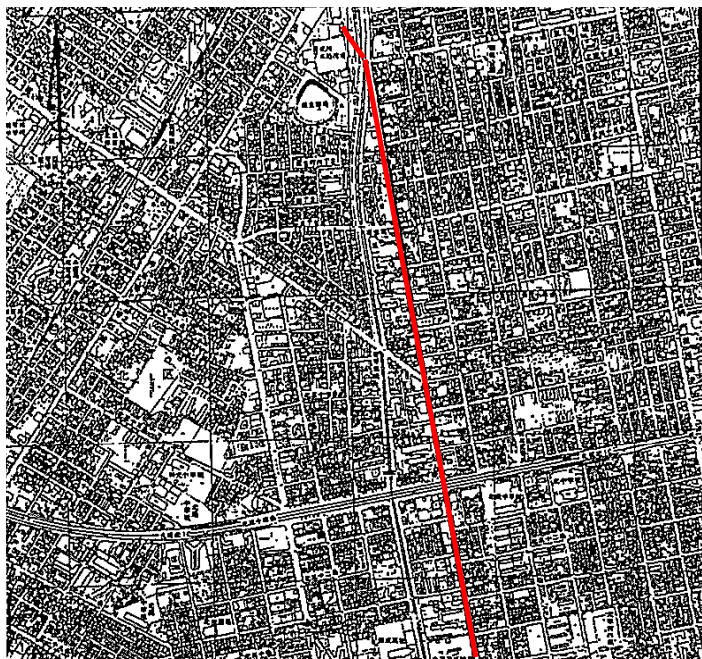

作業位置図（東区北27条東1丁目）



作業位置図（東区北37条東1丁目）

