



伏古川水再生プラザ平面図 (B 1 F 池槽)

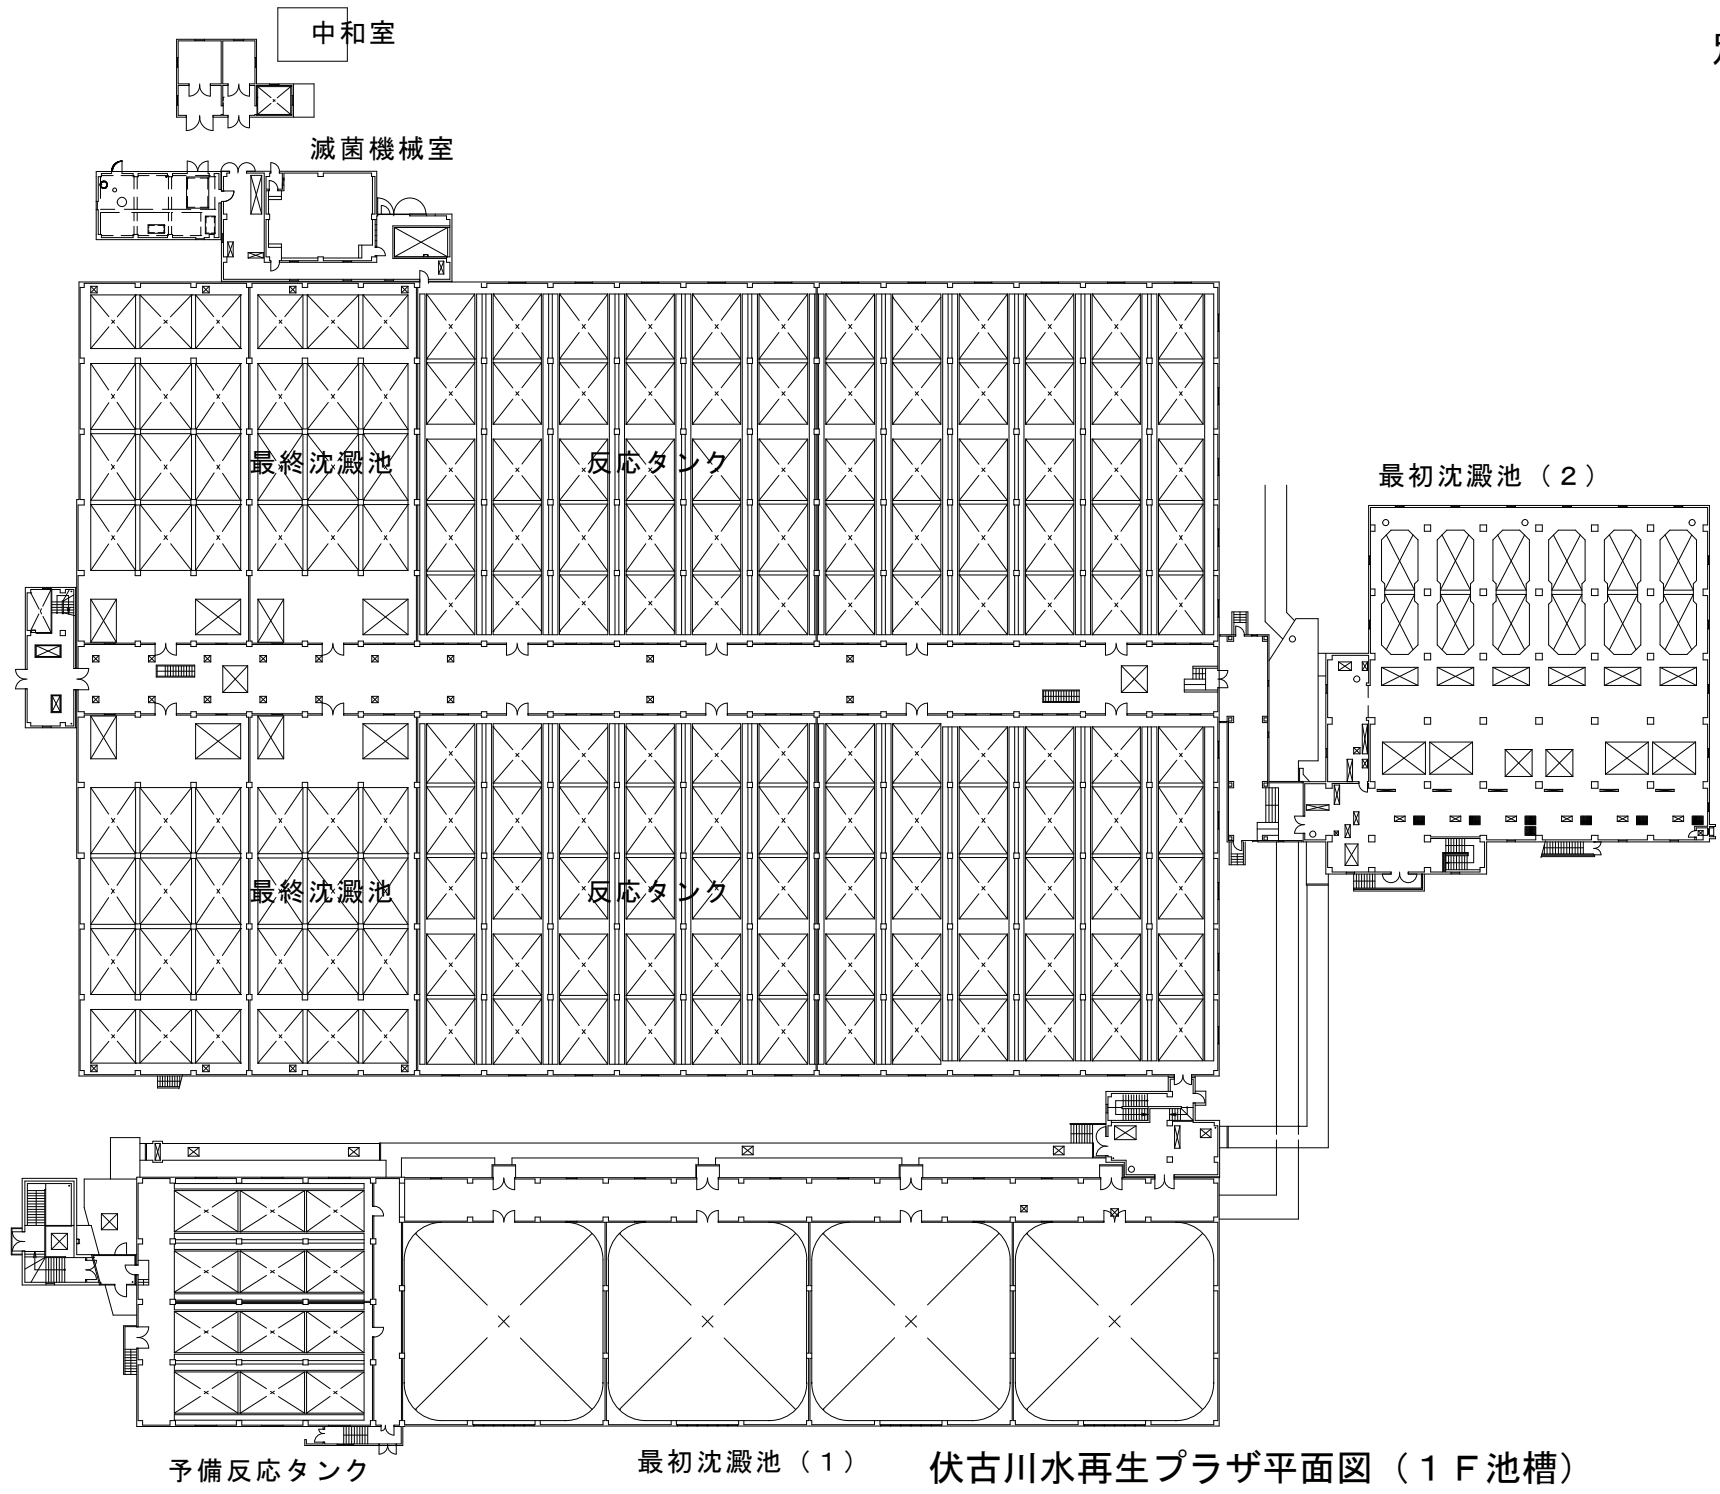



予備反応タンク

最初沈澱池 (1)


伏古川水再生プラザ平面図 (1F 池槽)

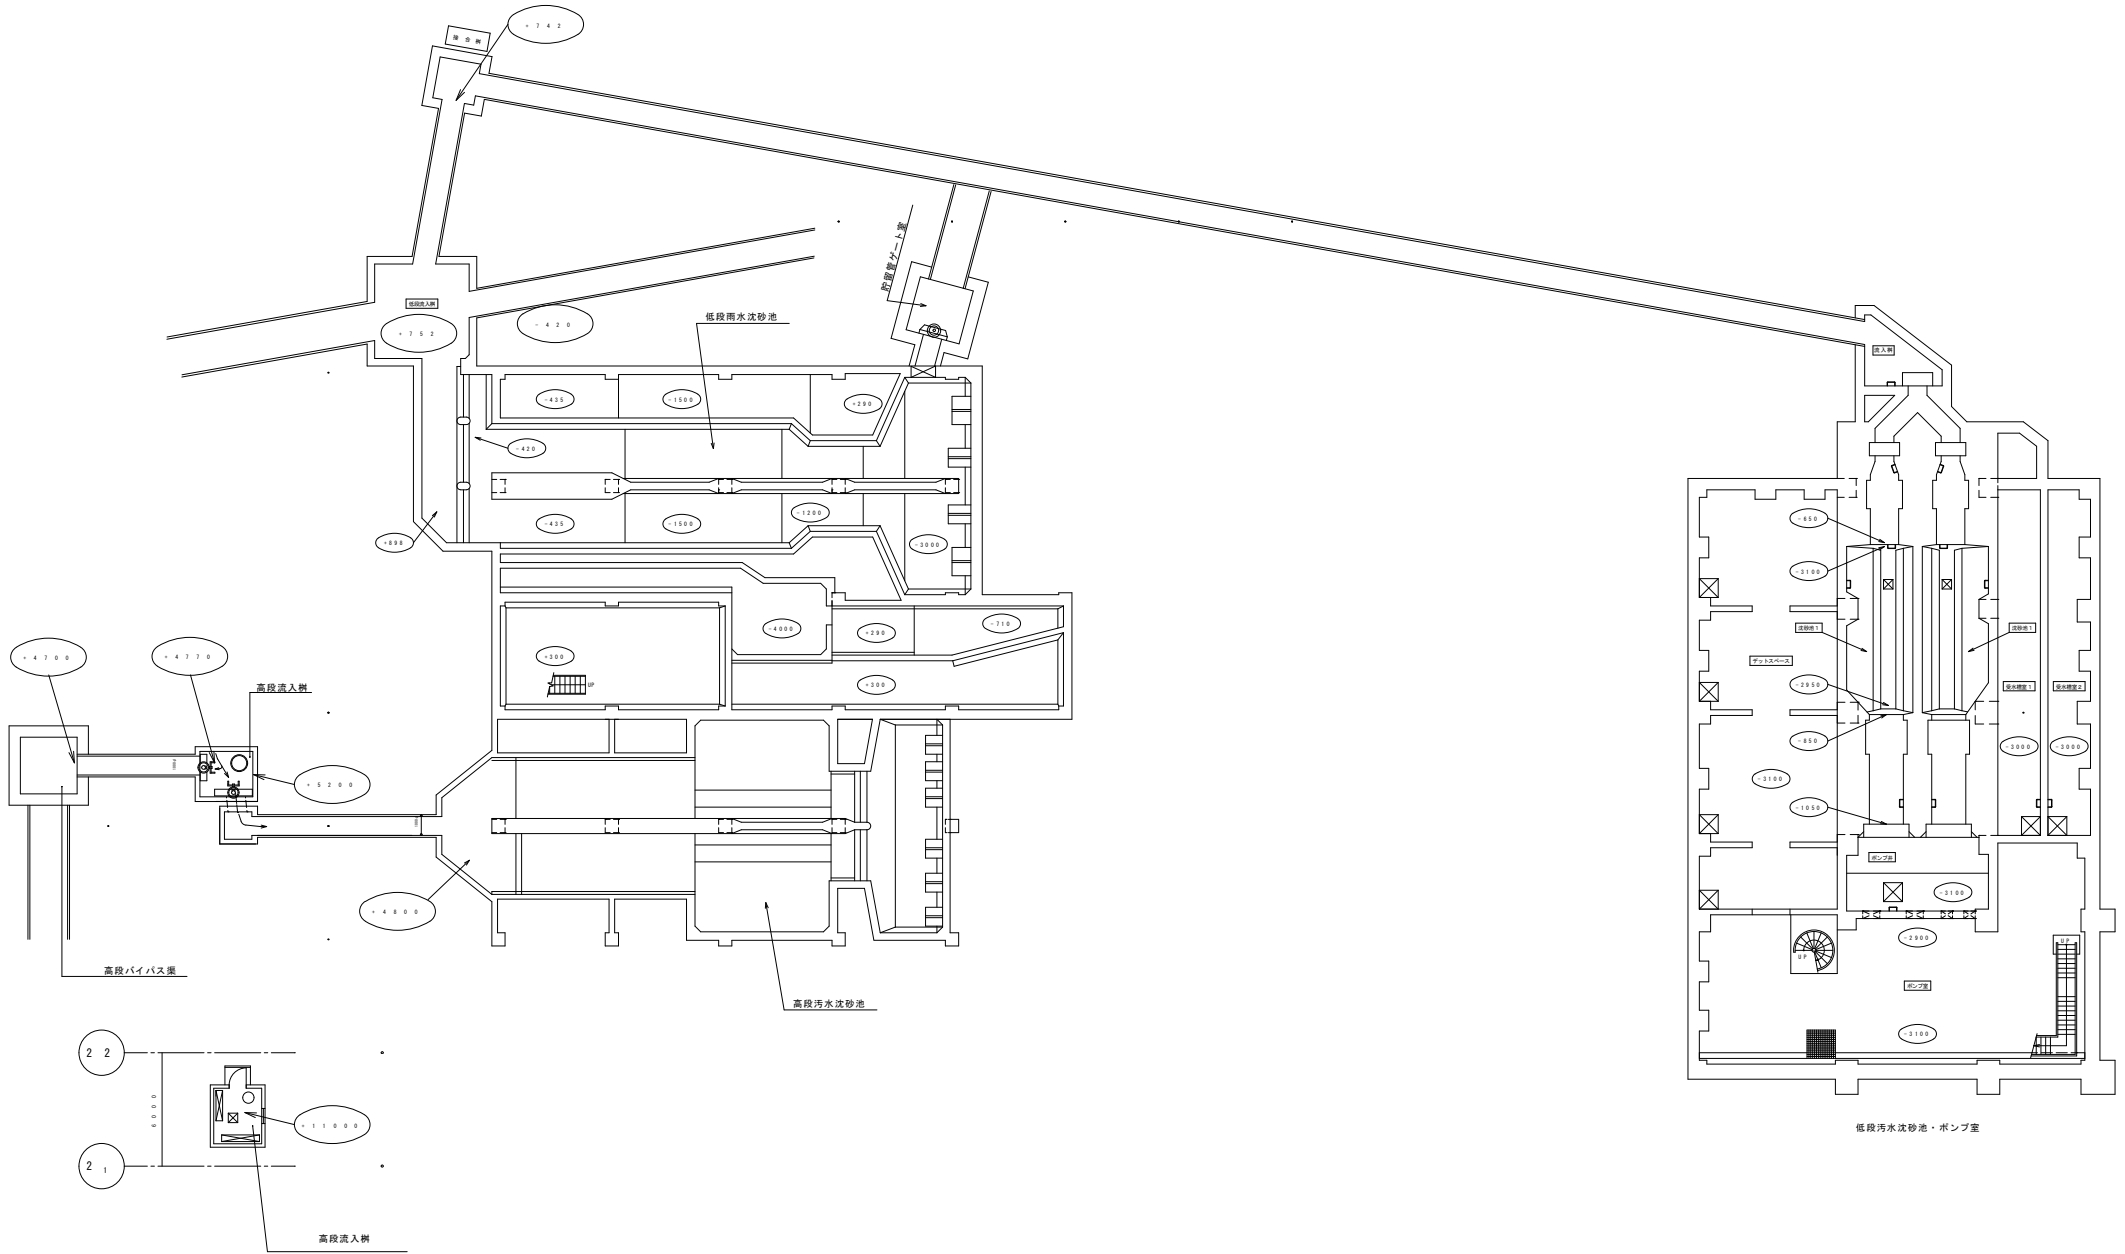

伏古川水再生プラザ平面図（B3F本館・新館）

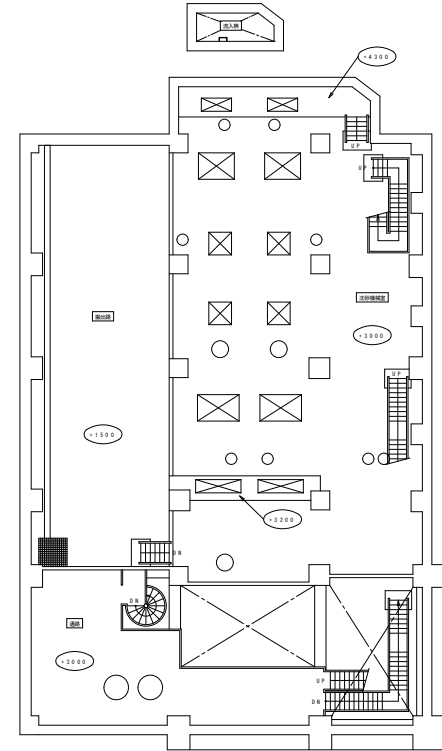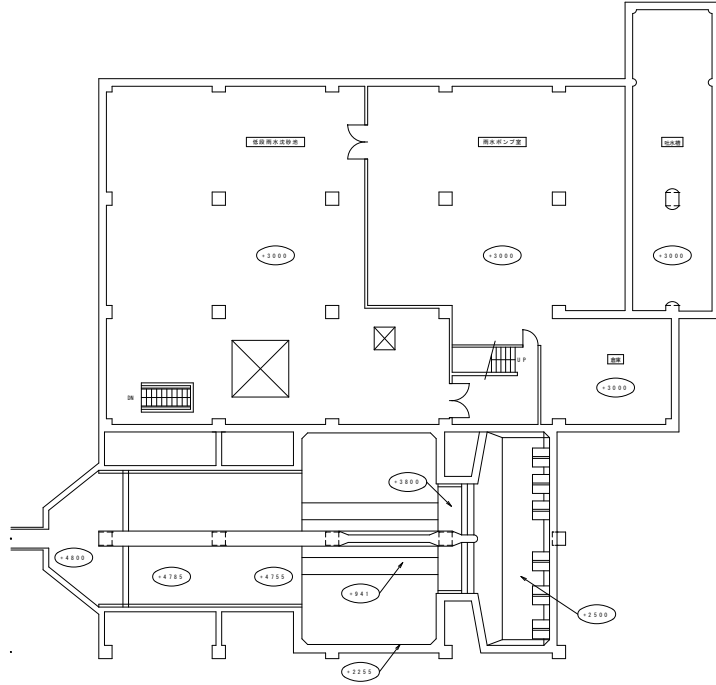


伏古川水再生プラザ平面図（B2F本館・新館）

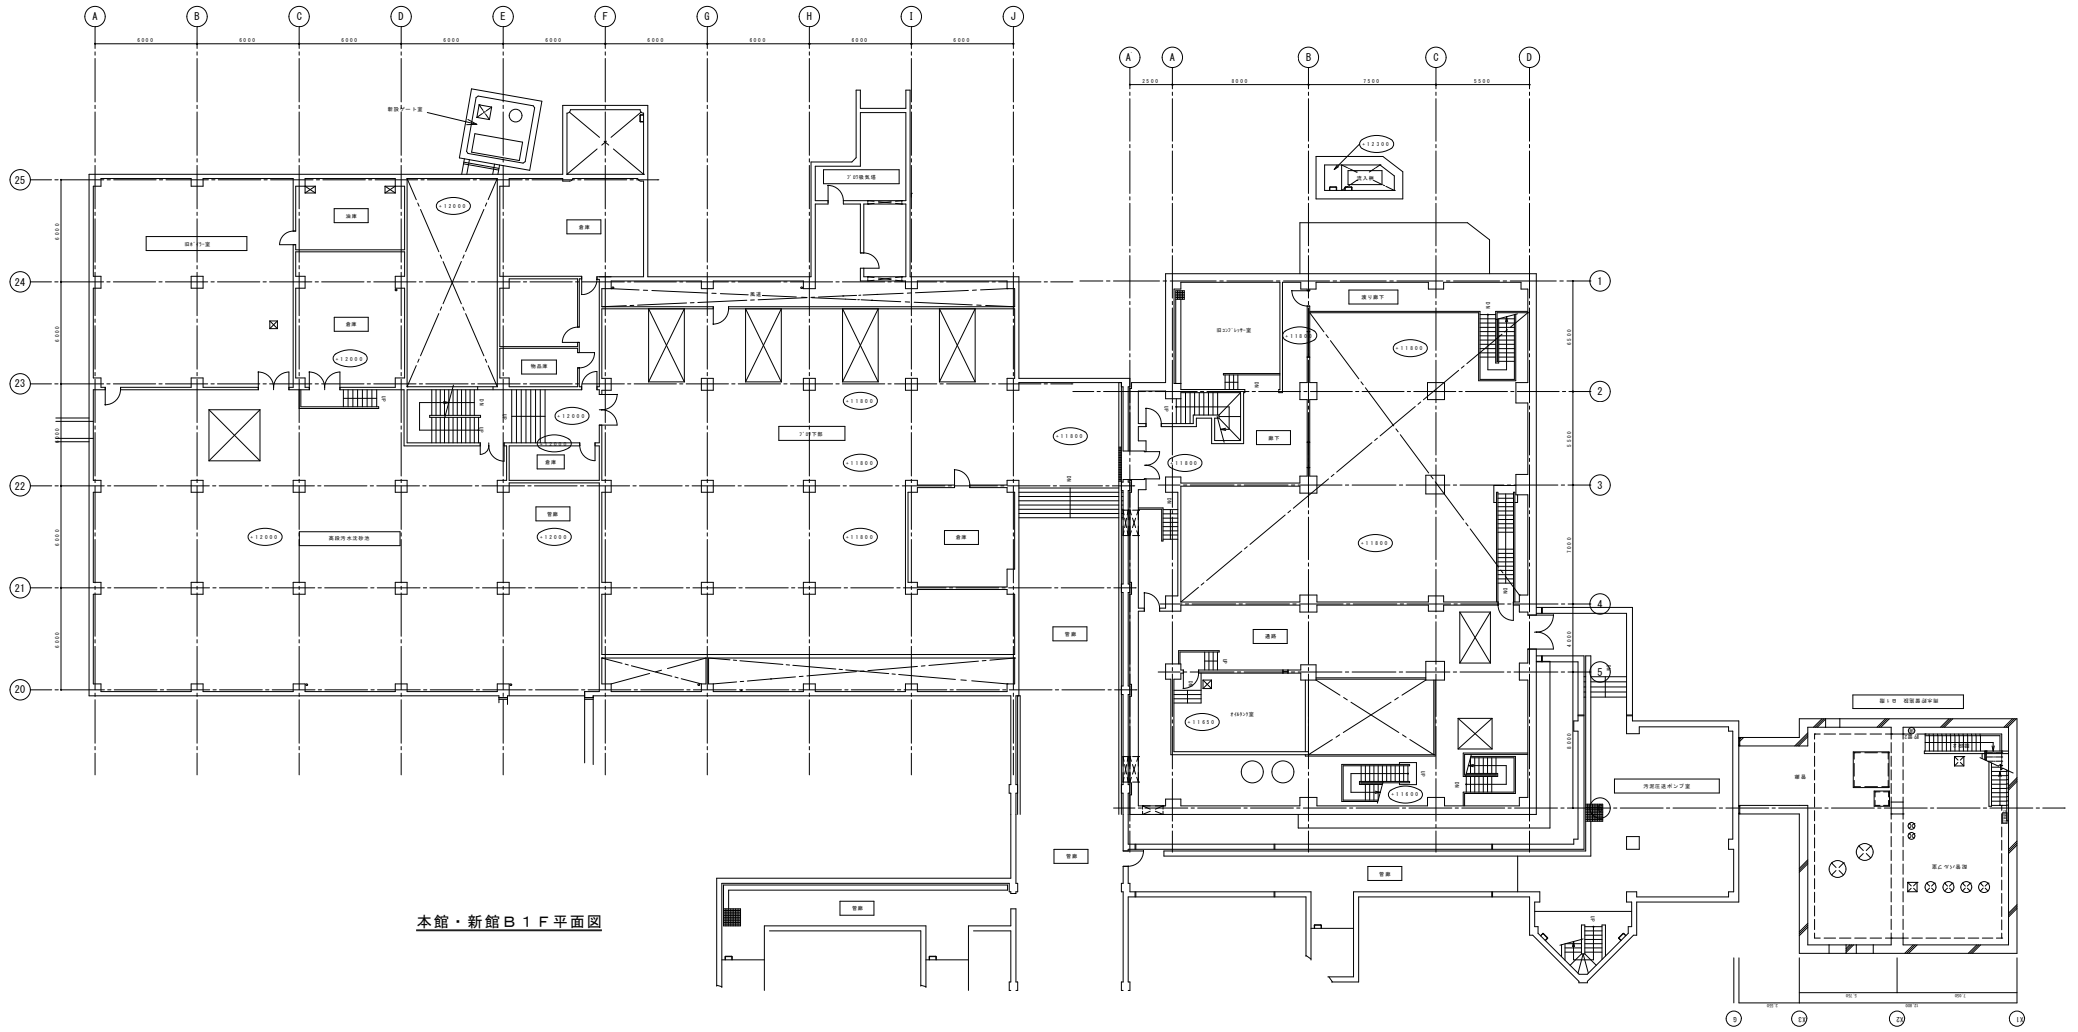


本館・新館B1F平面図

伏古川水再生プラザ平面図（B1F本館・新館）

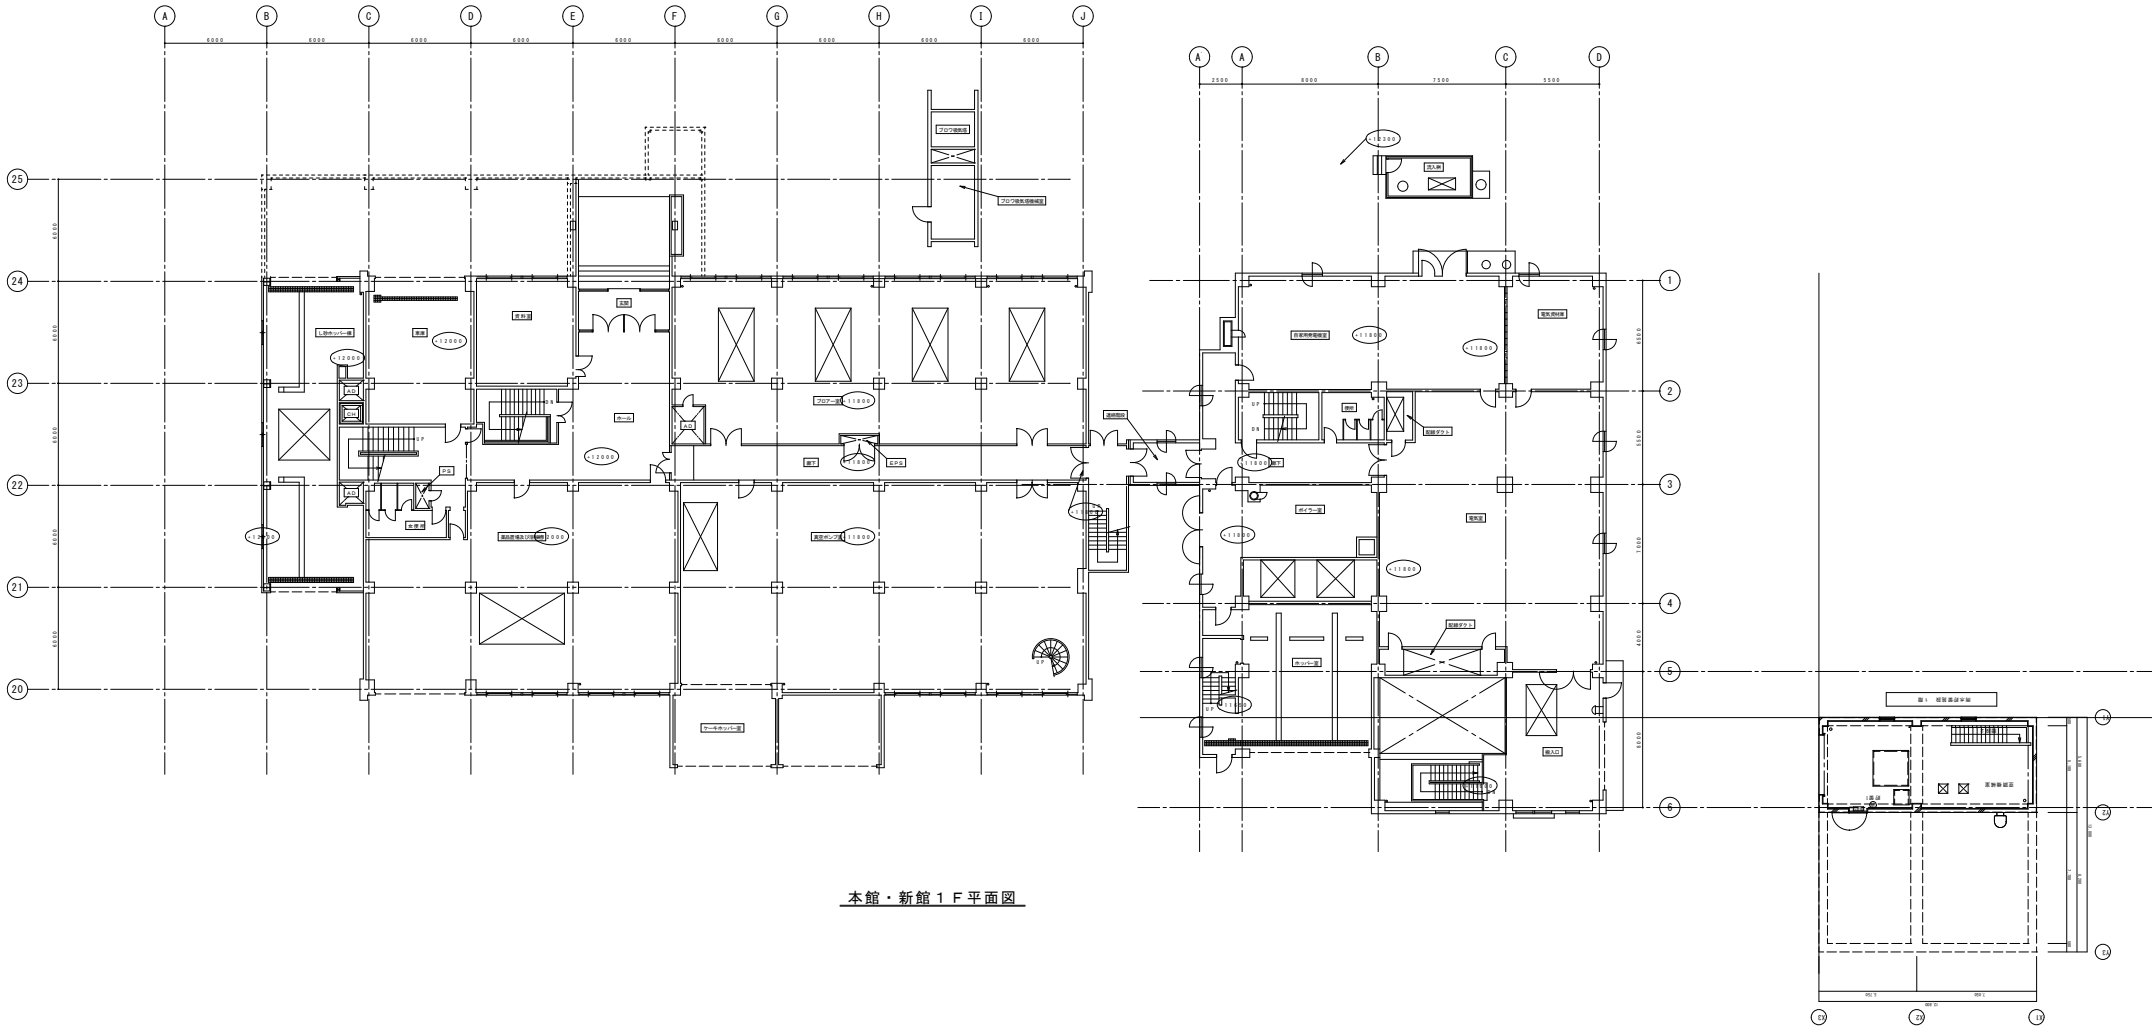


本館・新館1F平面図

伏古川水再生プラザ平面図（1F新館・本館）

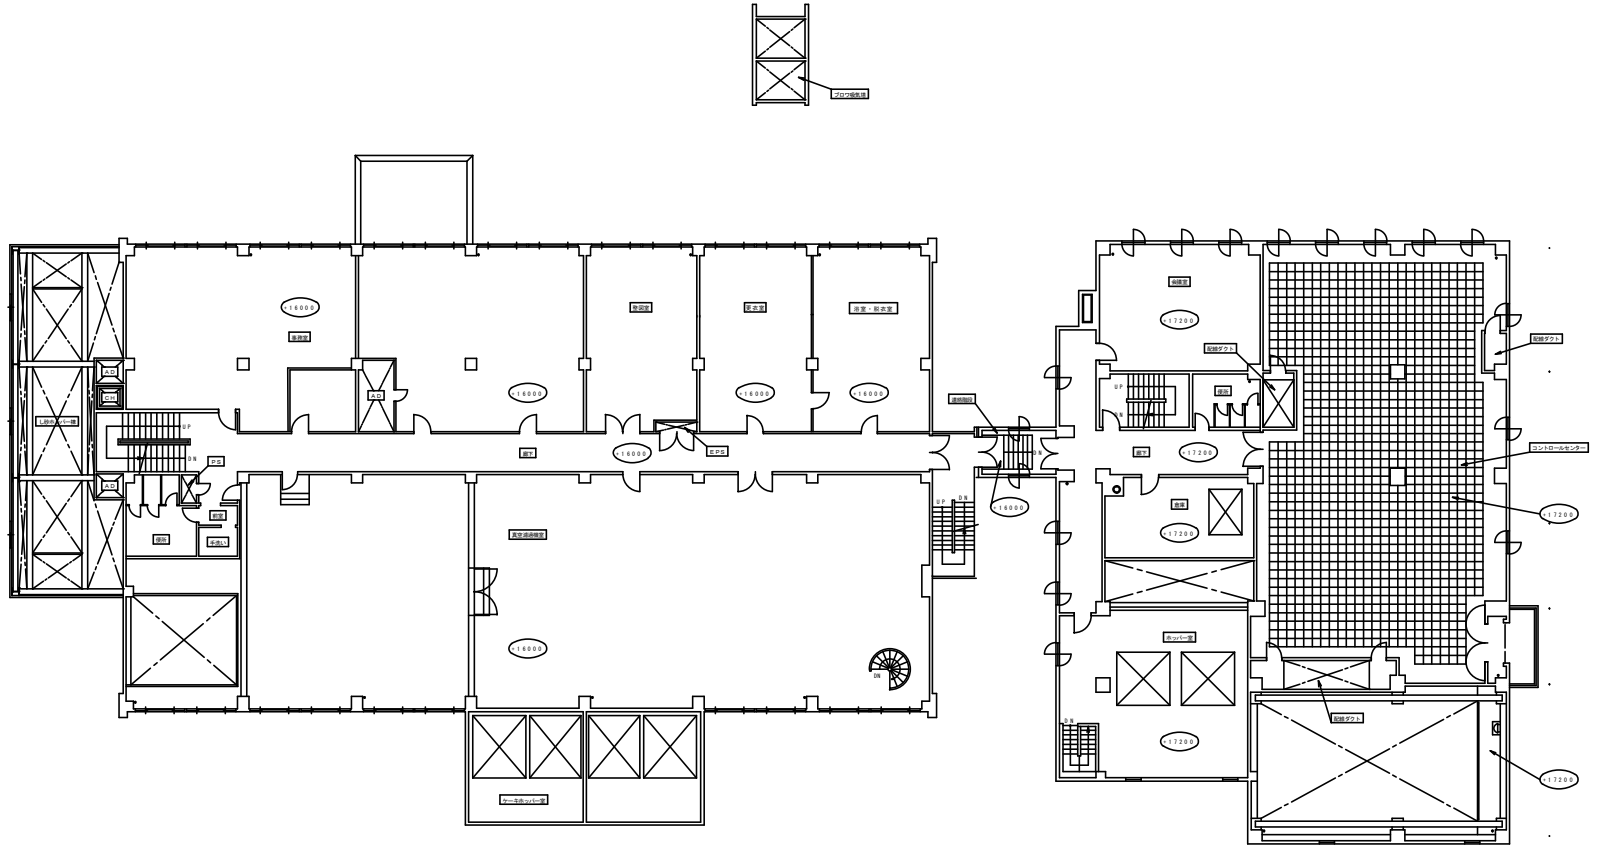


伏古川水再生プラザ平面図（2F本館・新館）

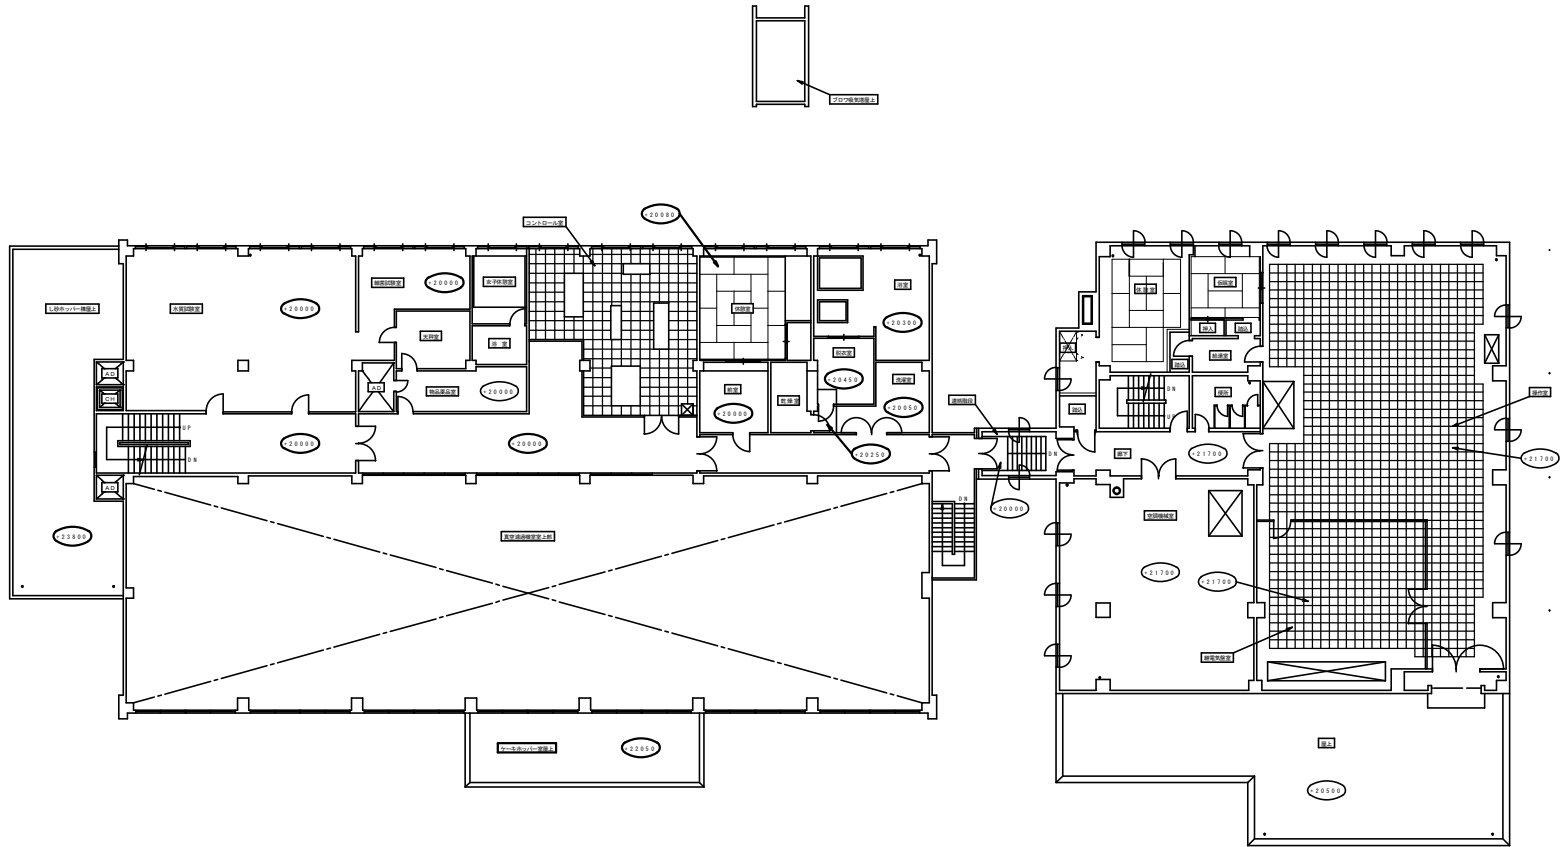


伏古川水再生プラザ平面図（3F本館・新館）




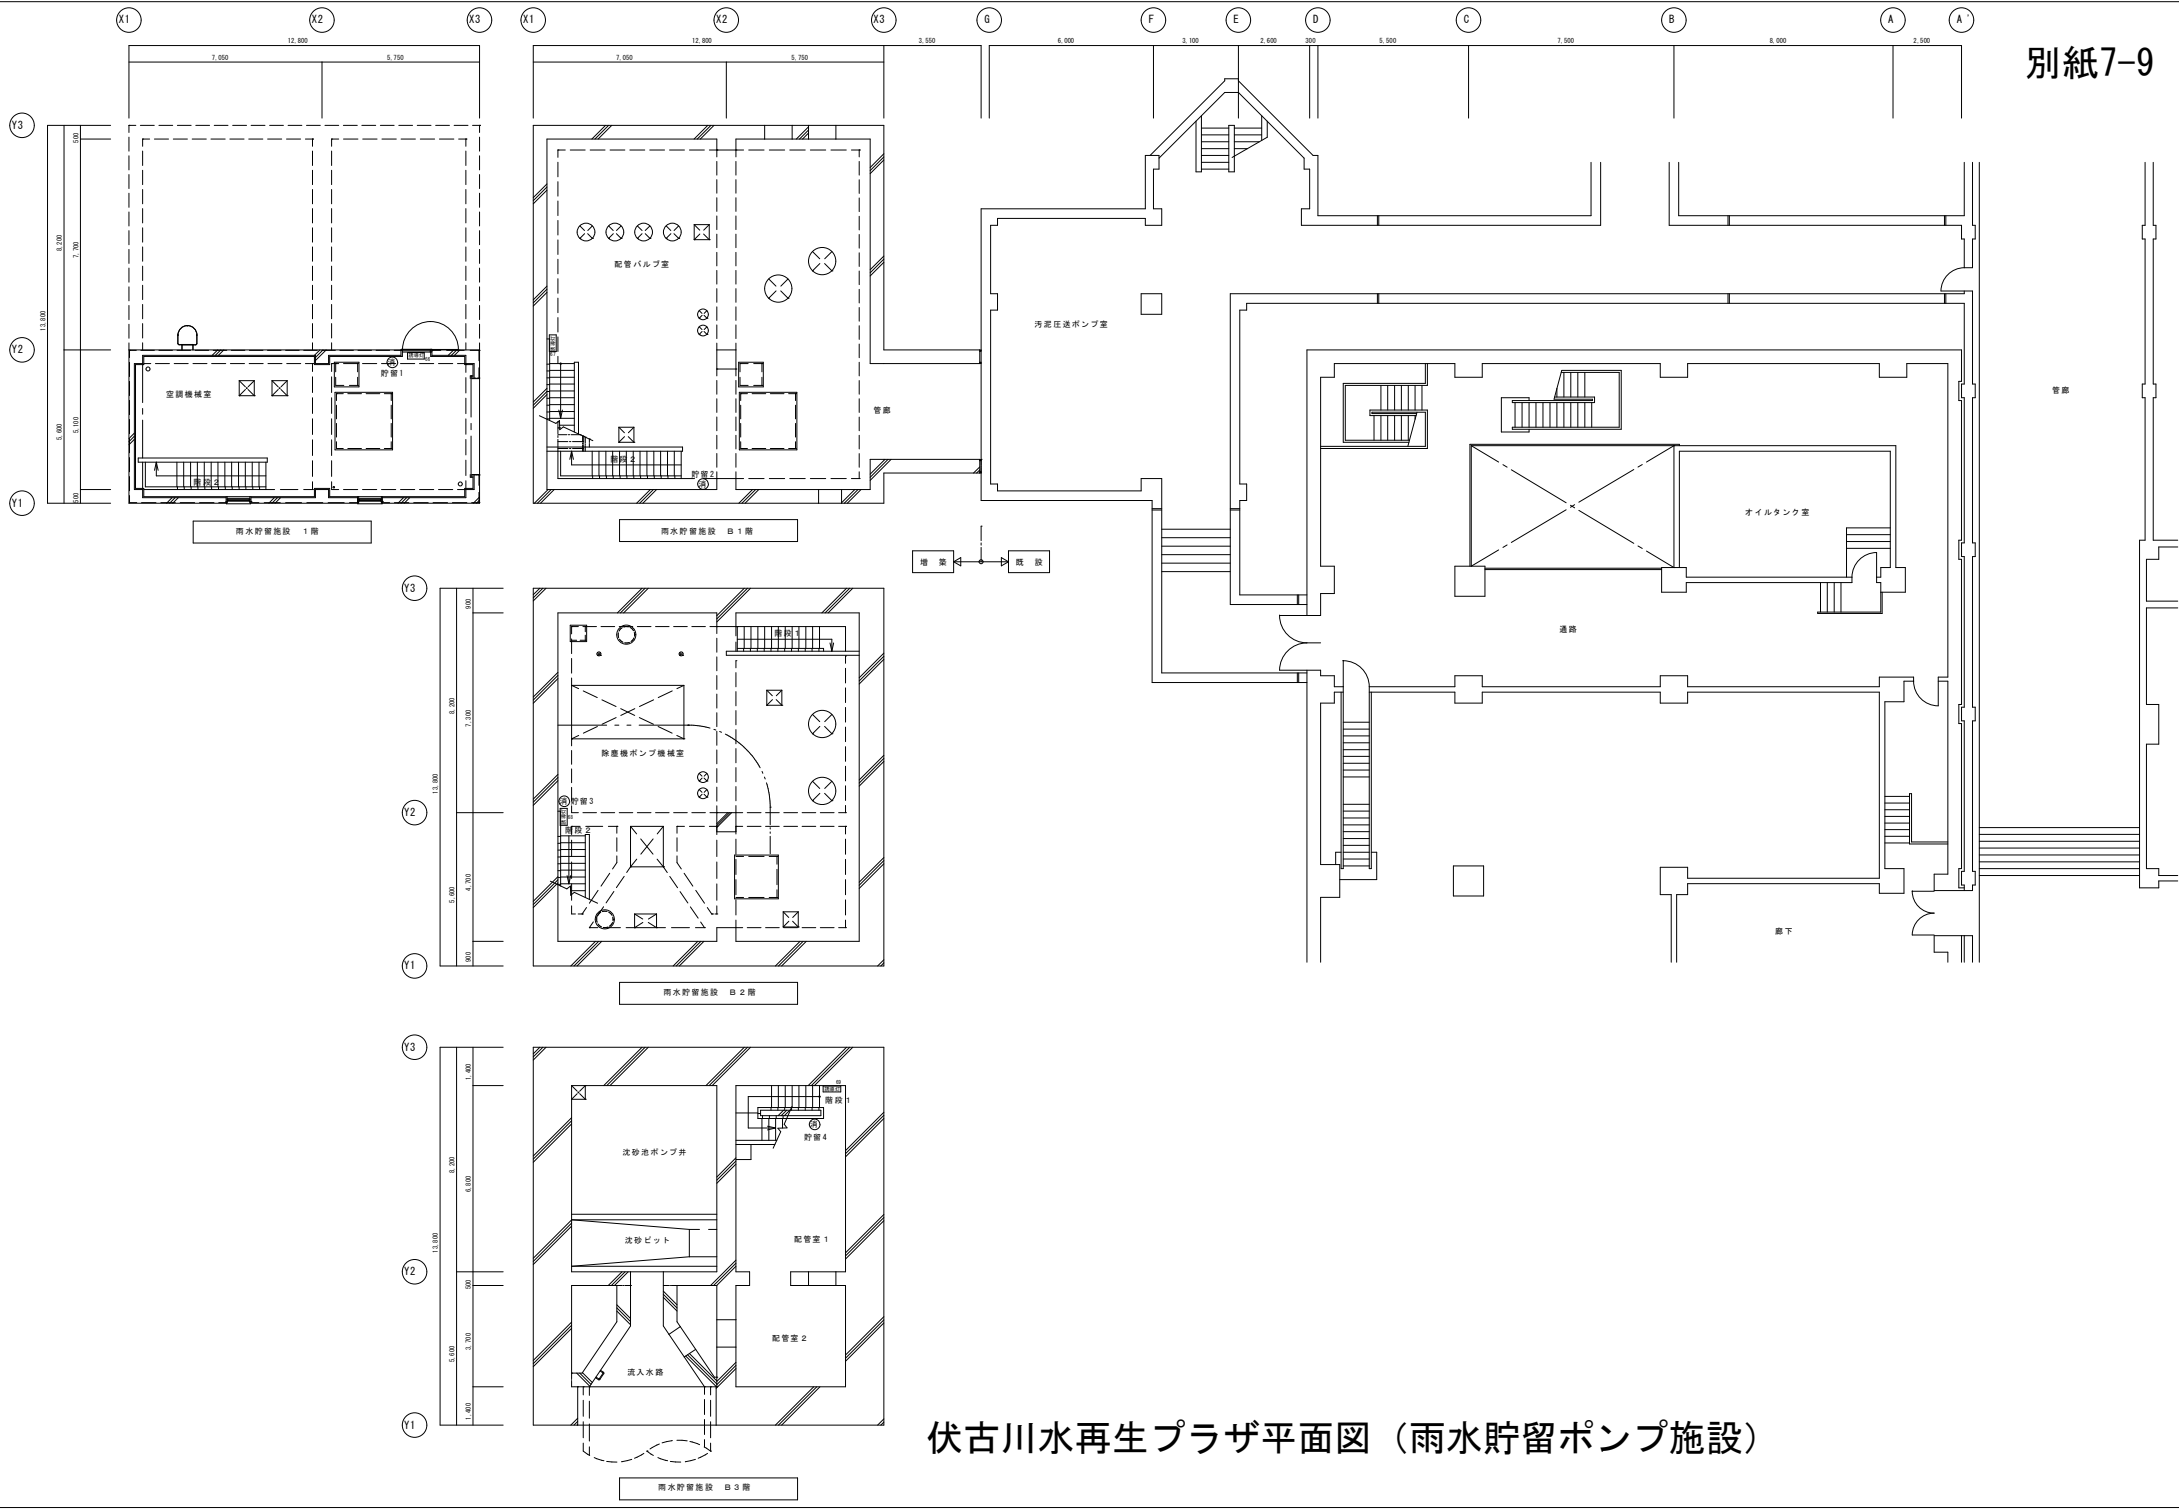





伏古川水再生プラザ平面図（雨水貯留ポンプ施設）

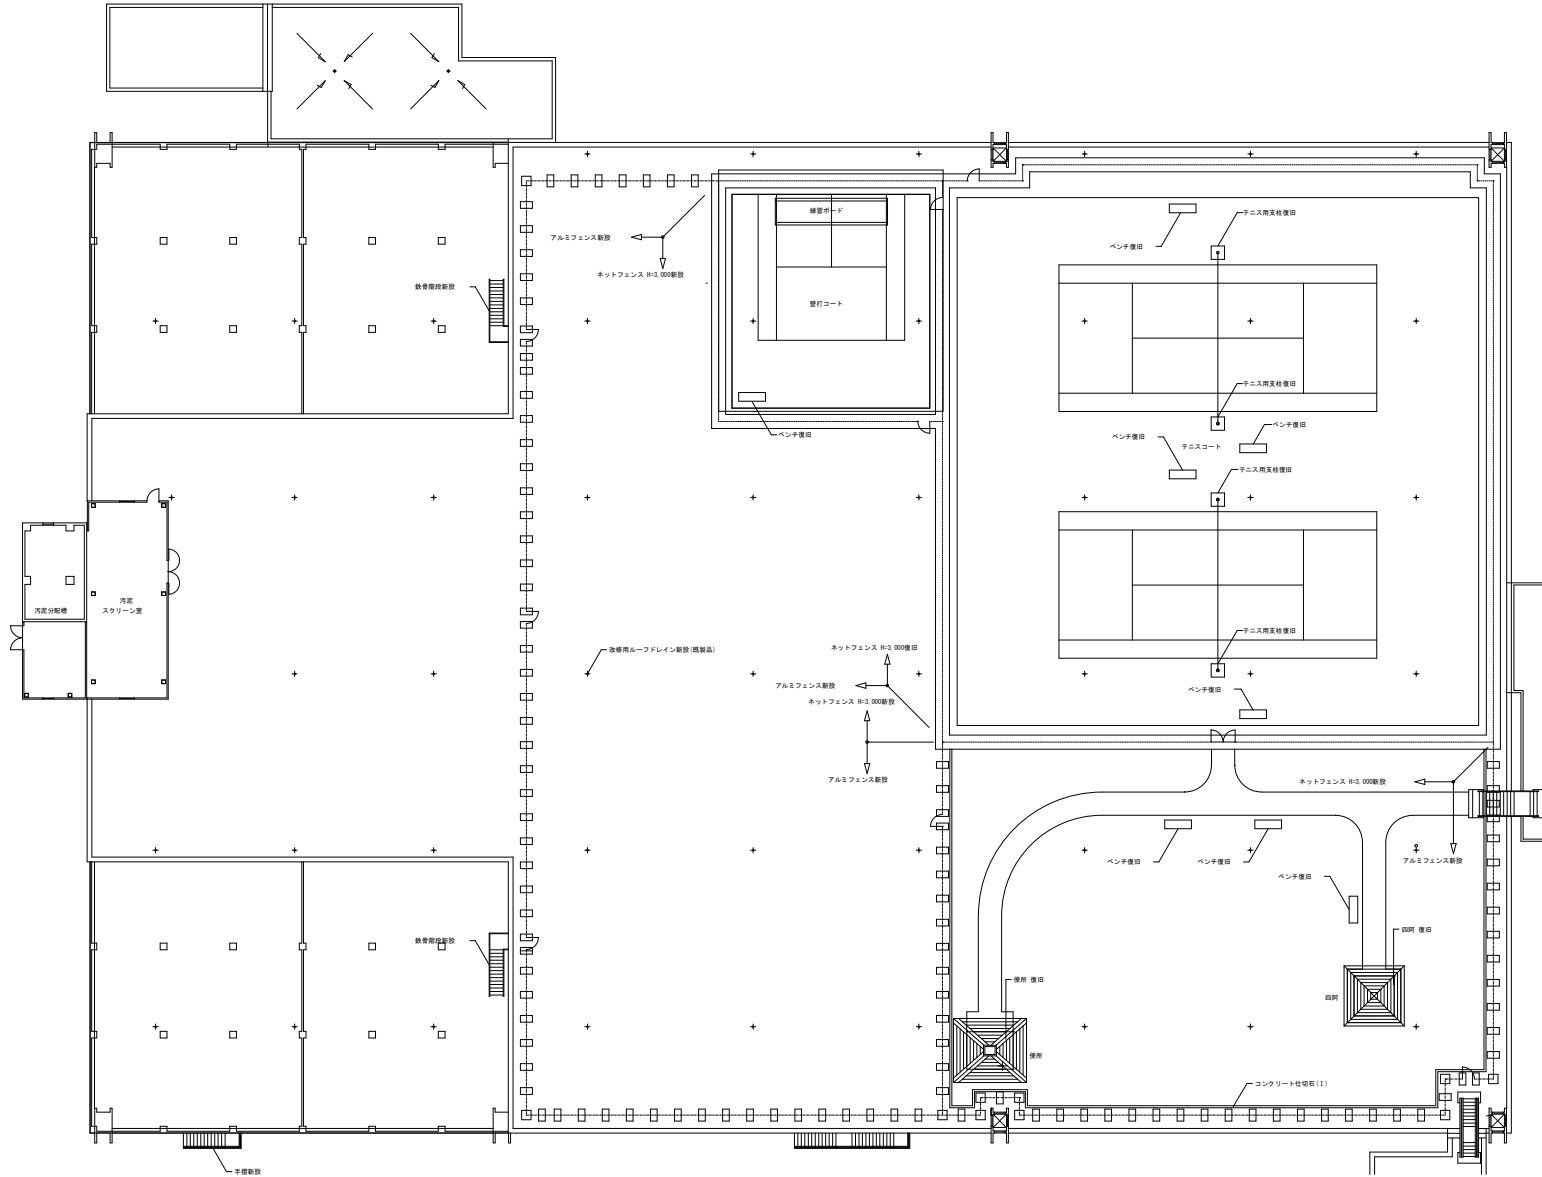


伏古川水再生プラザ平面図（屋上）

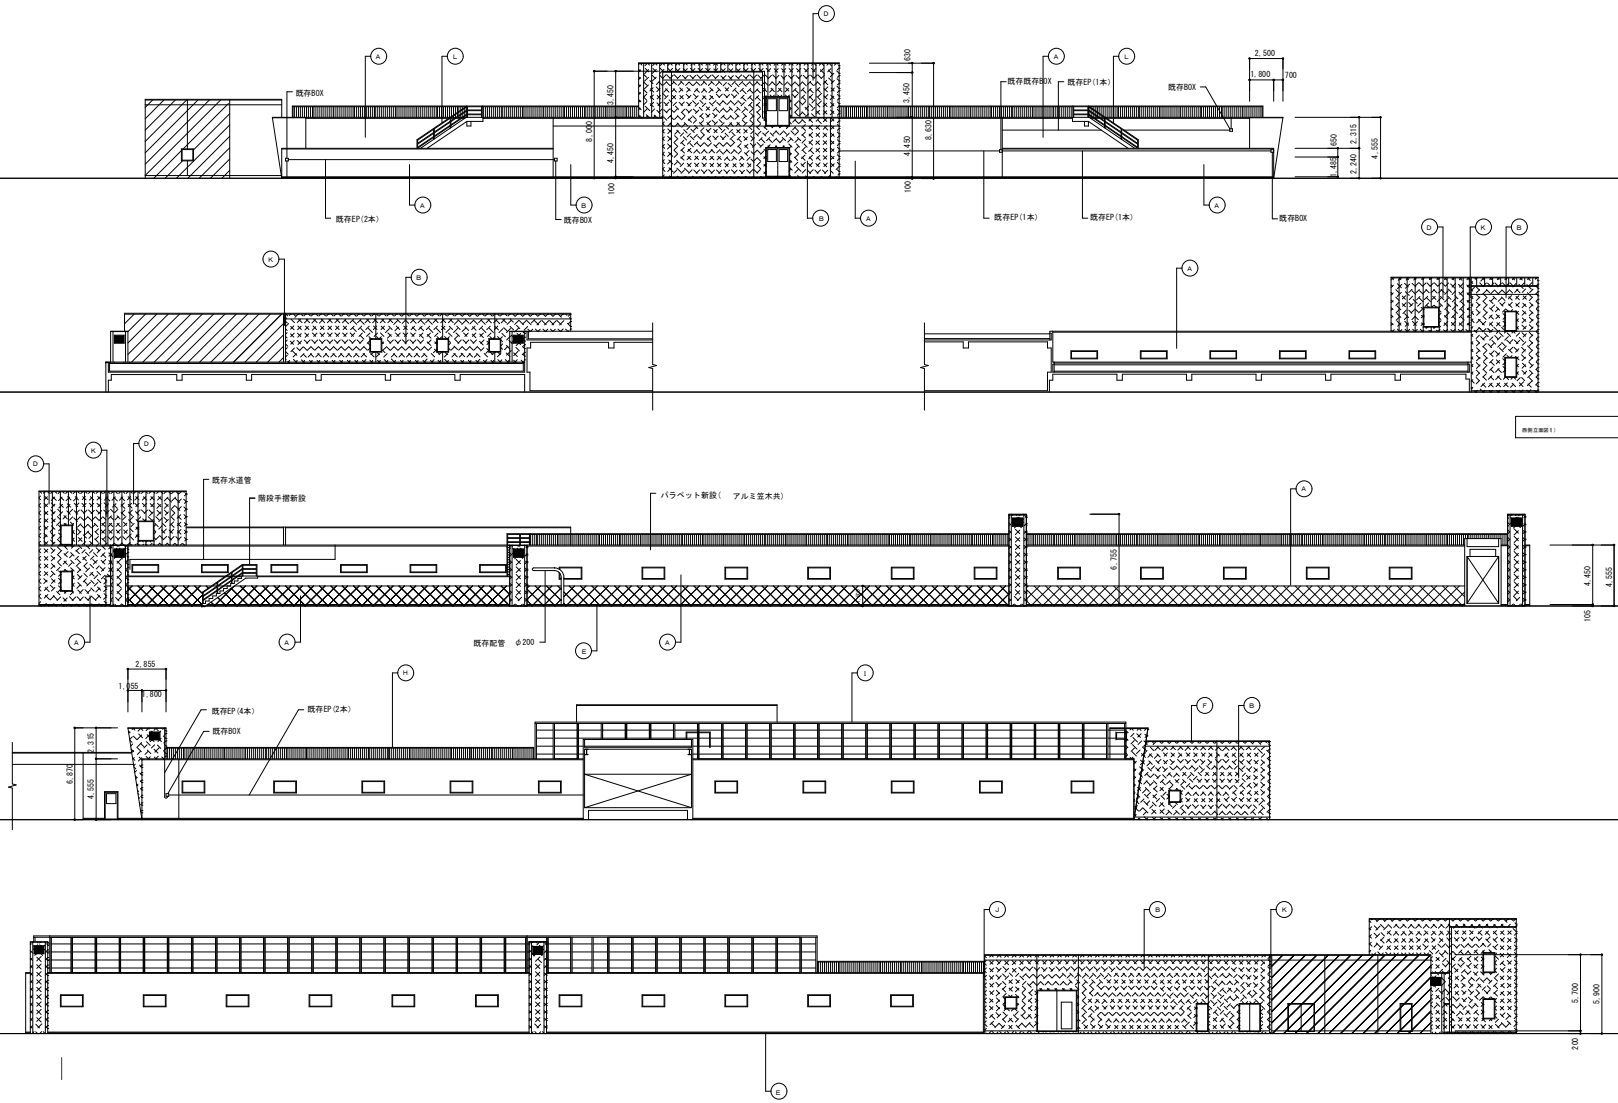



伏古川水再生プラザ立面図（池槽1）

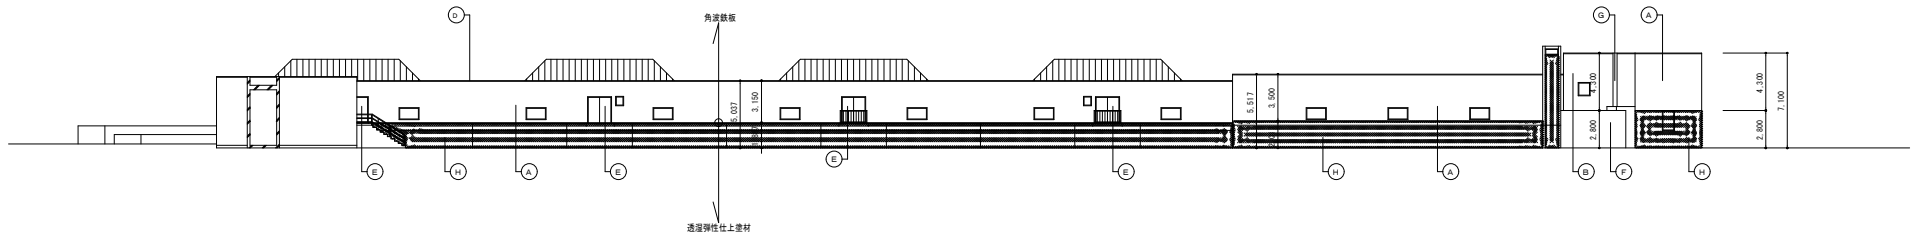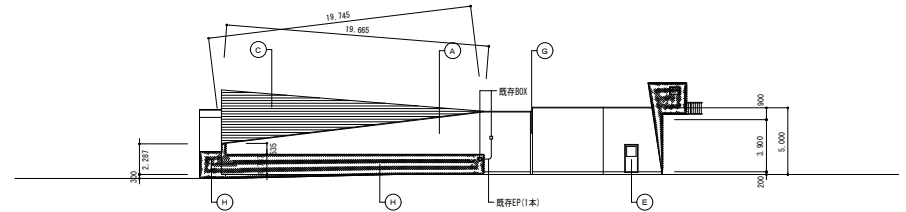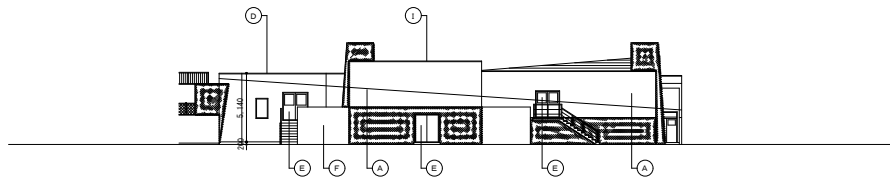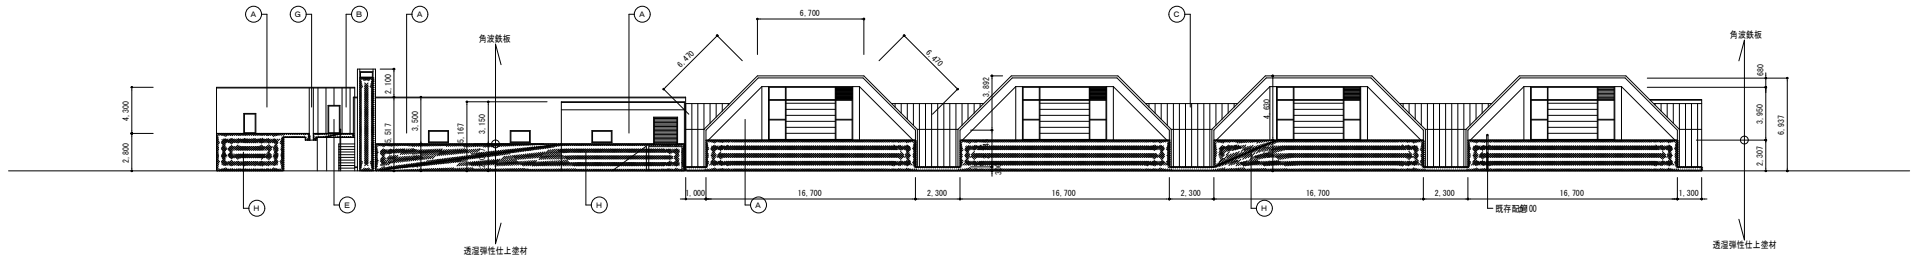

伏古川水再生プラザ立面図（池槽2）

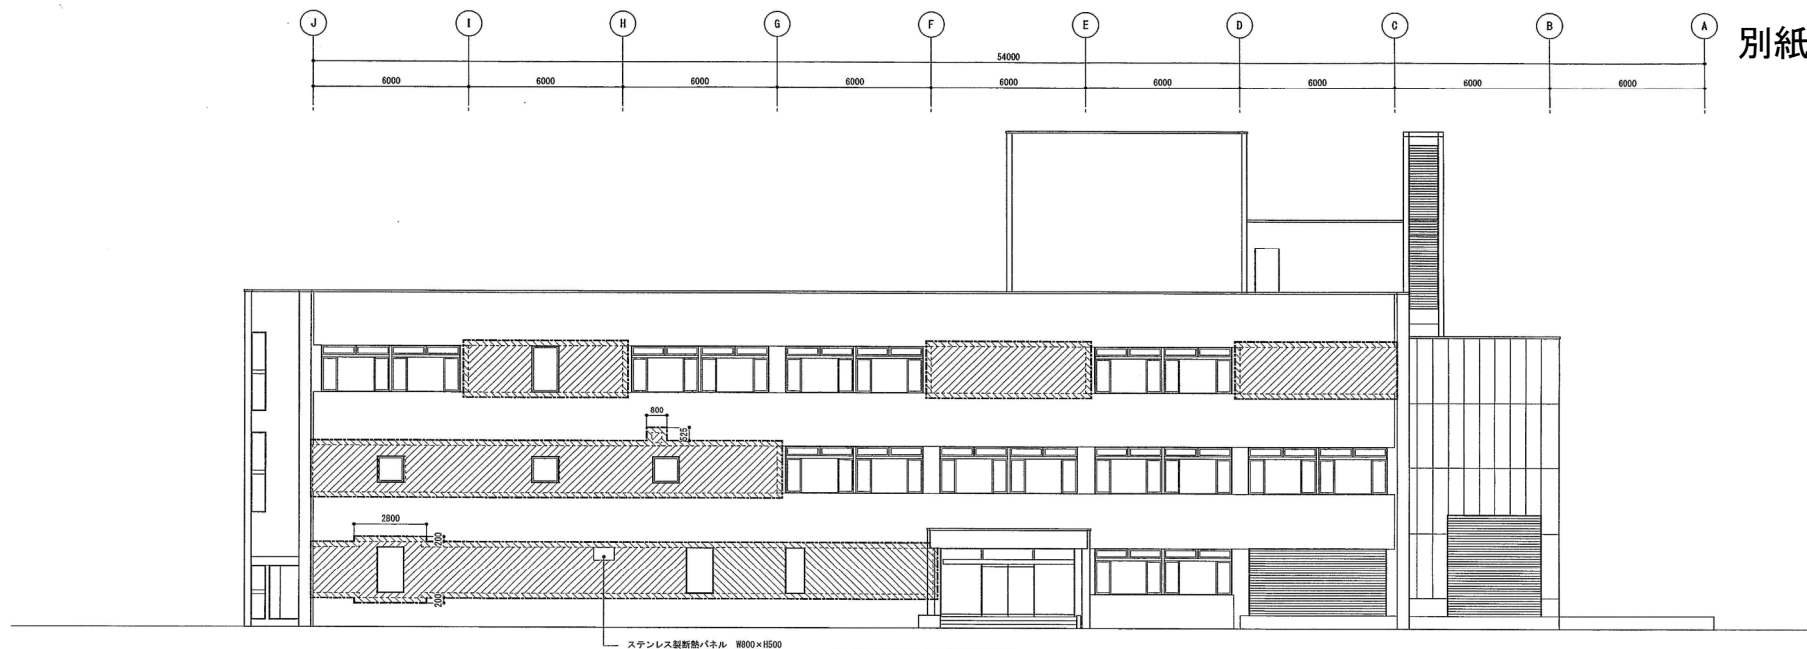


本館(1) 南立面図

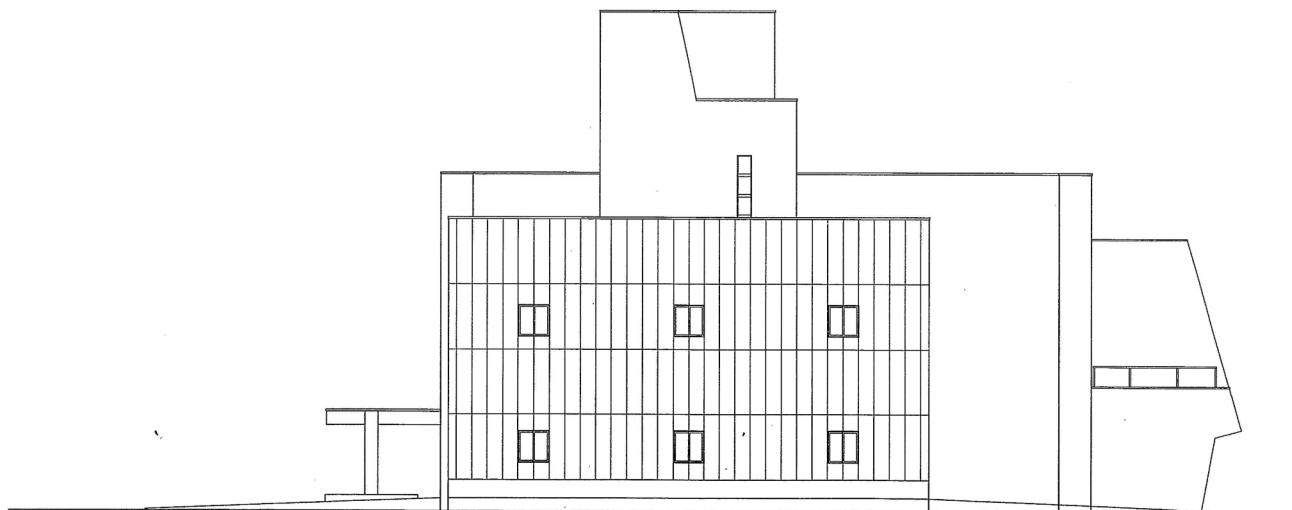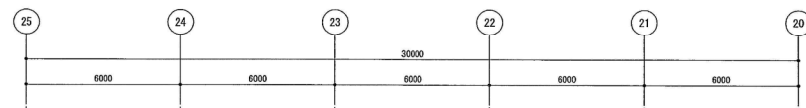


本館(1) 東立面図

伏古川水再生プラザ立面図(本館1)

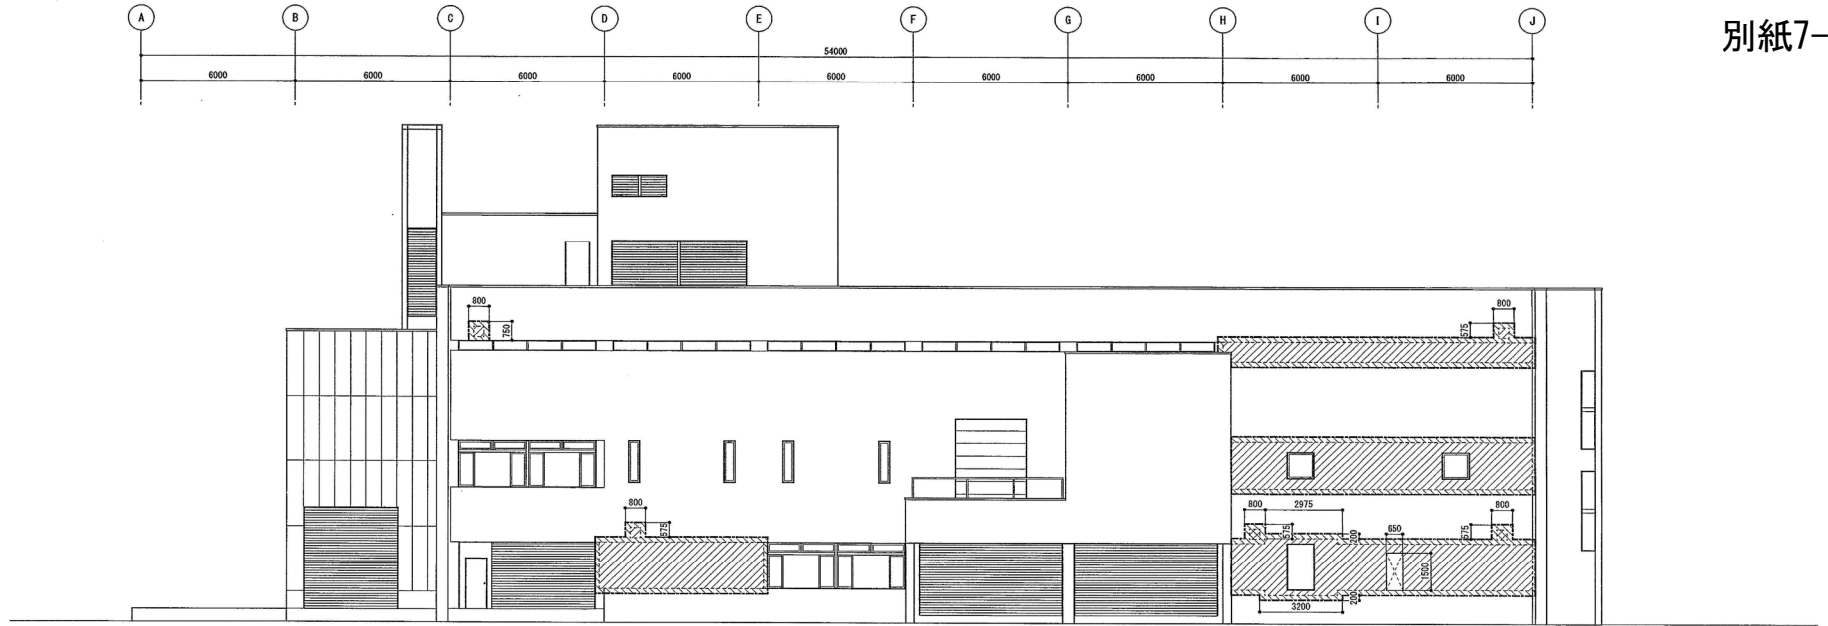


本館 (1) 北立面図

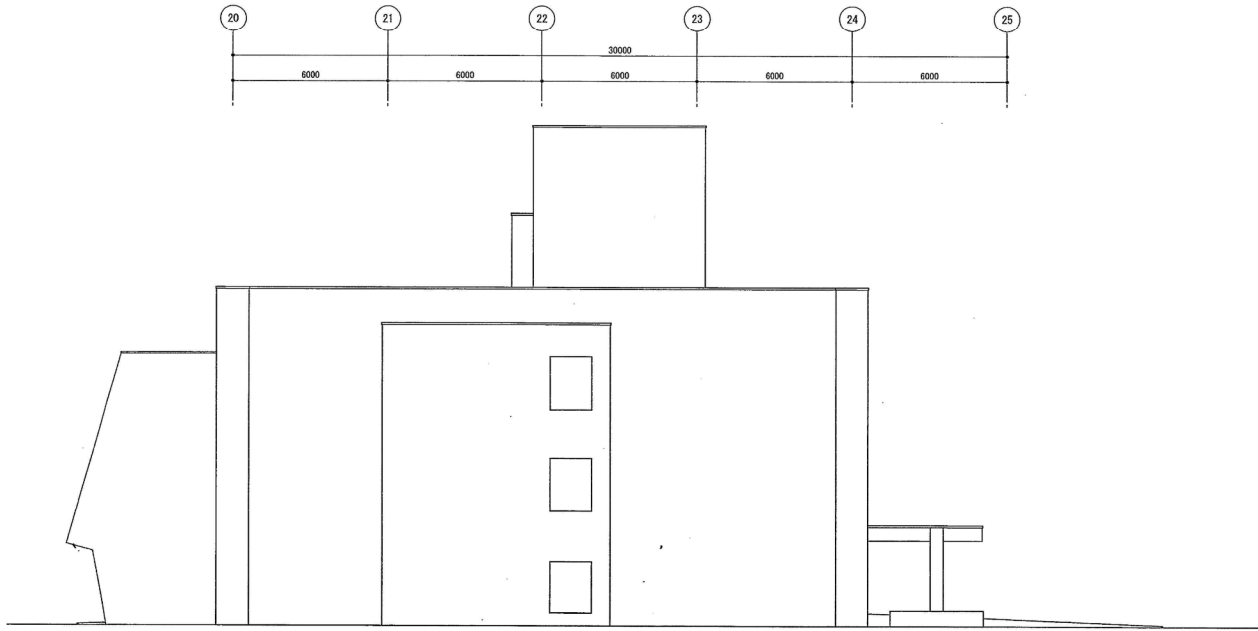


本館 (1) 西立面図

伏古川水再生プラザ立面図 (本館2)

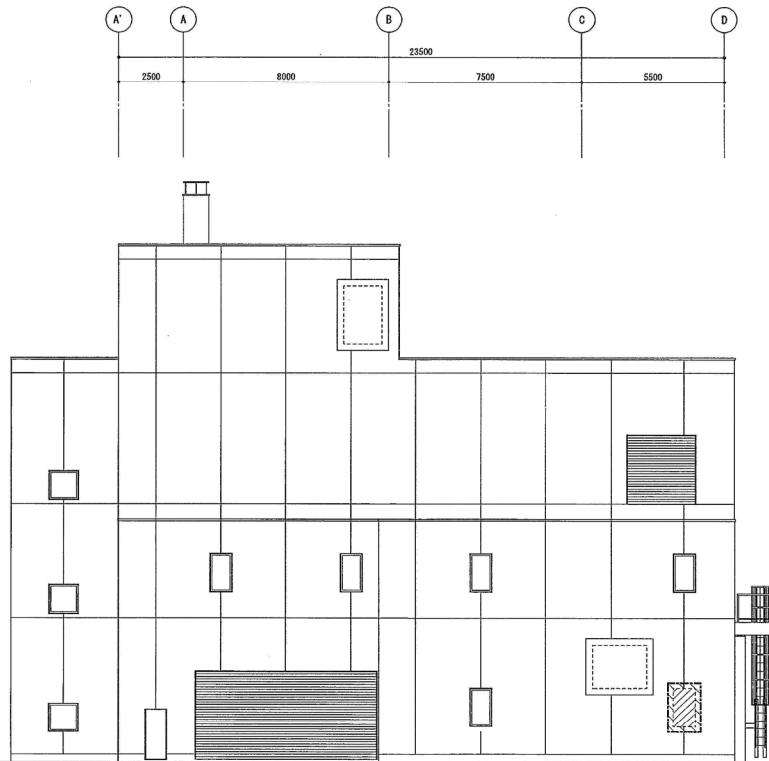

本館(2) 北立面図

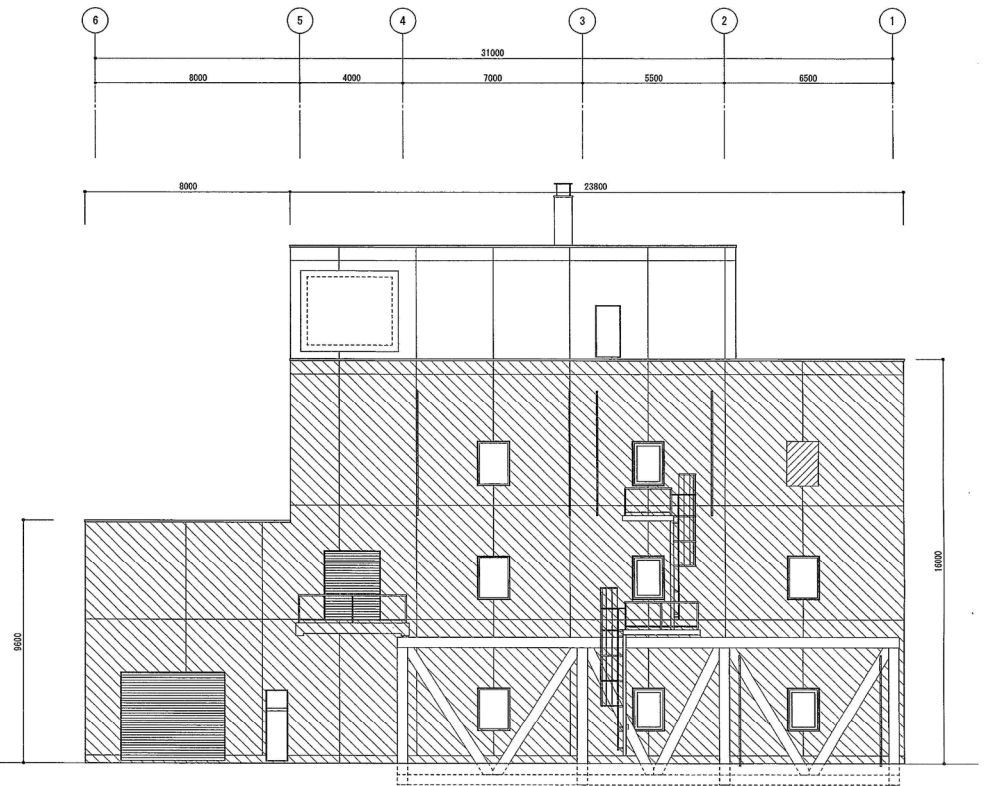

本館(2) 西立面図

伏古川水再生プラザ立面図(新館1)