

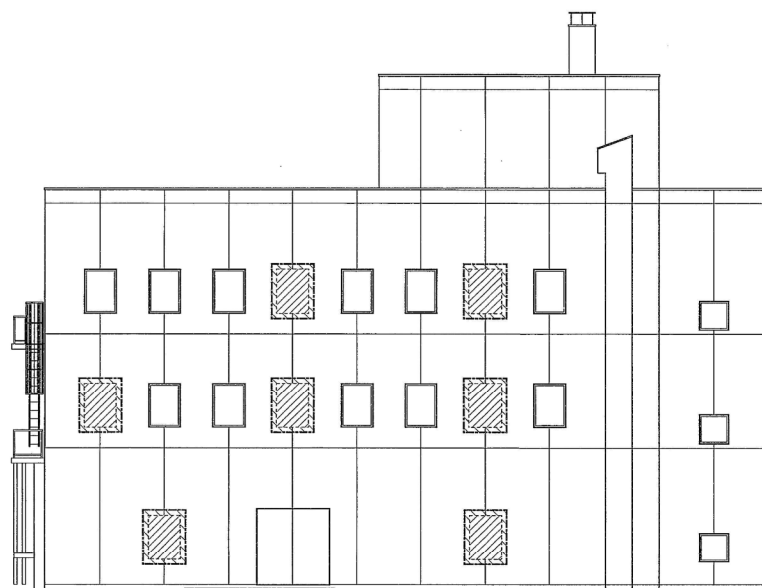
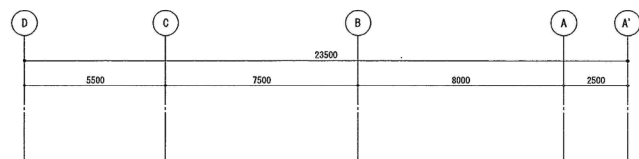


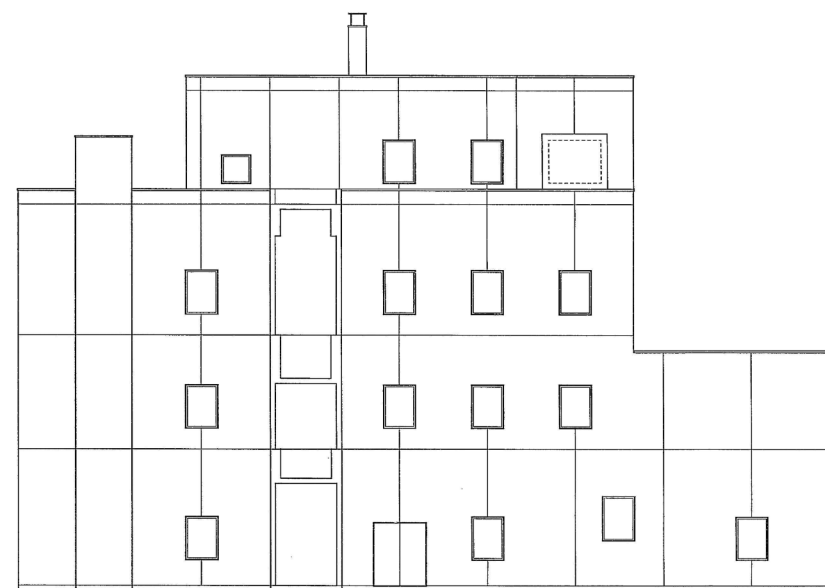


本館（2） 南立面図

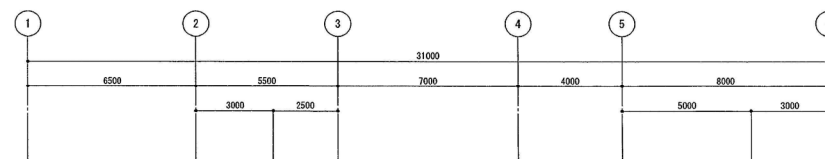


本館（2） 東立面図


伏古川水再生プラザ立面図（新館2）

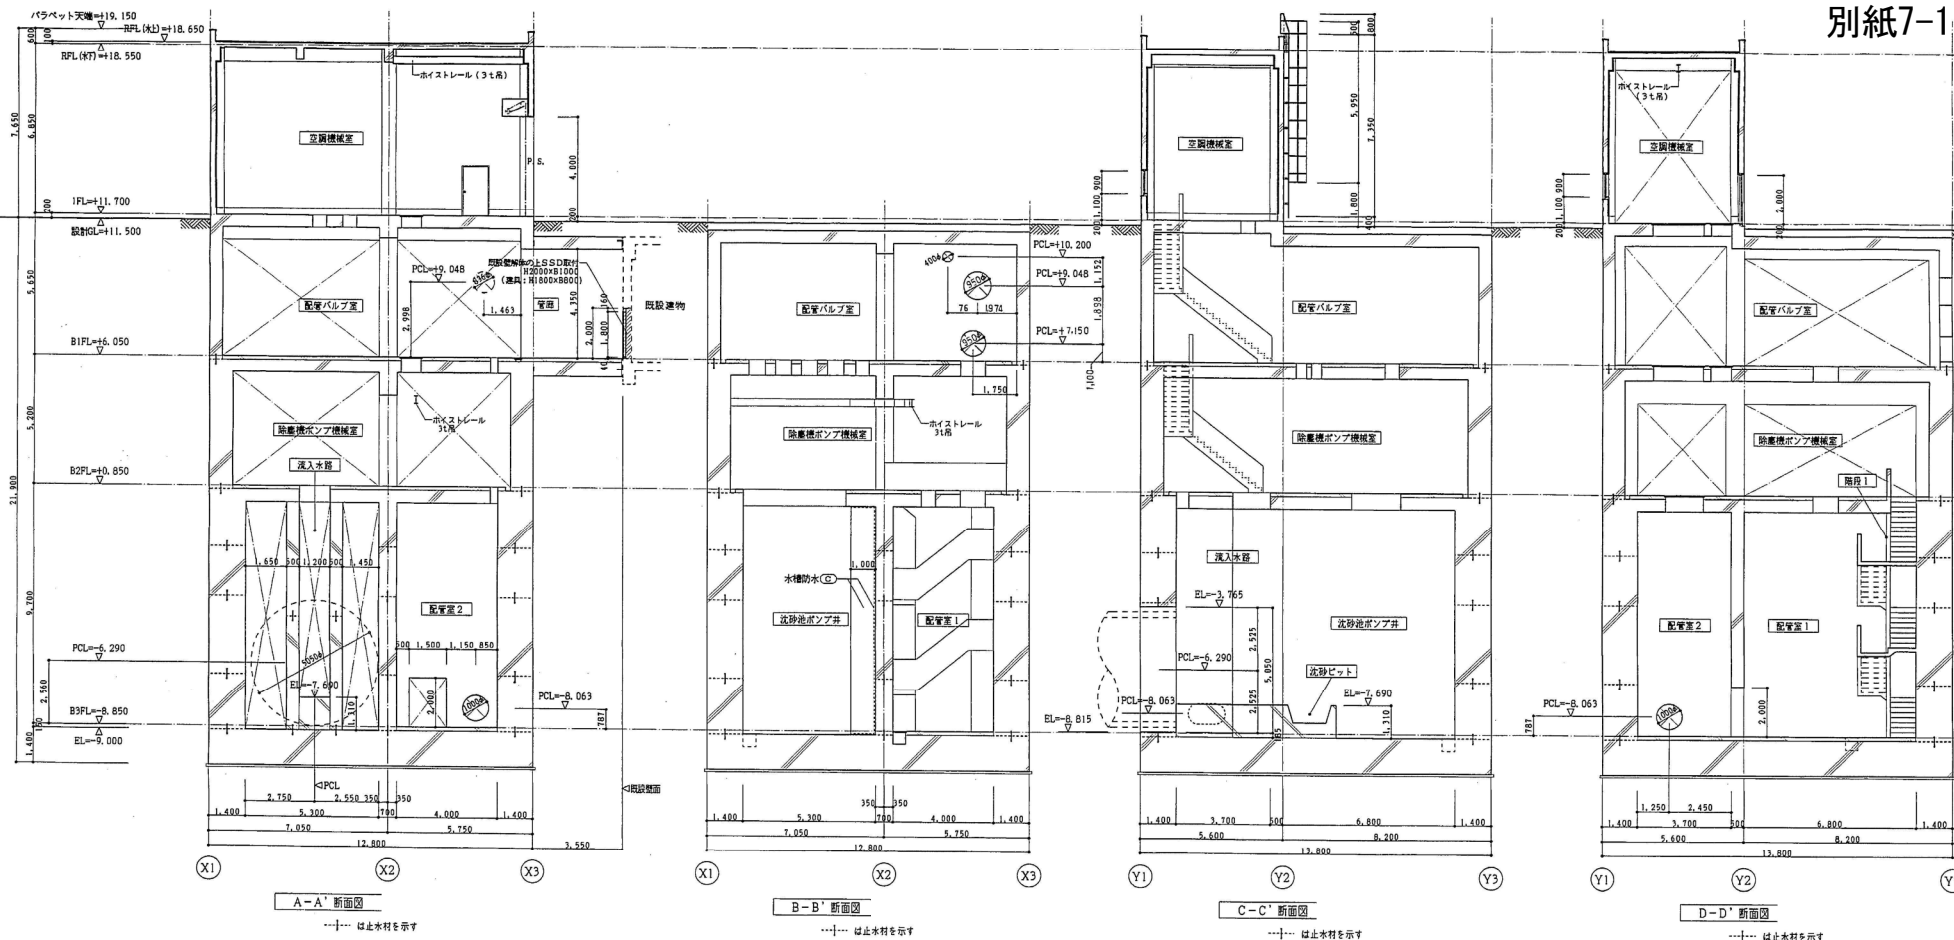


伏古川水再生プラザ立面図・断面図（雨水貯留ポンプ施設）

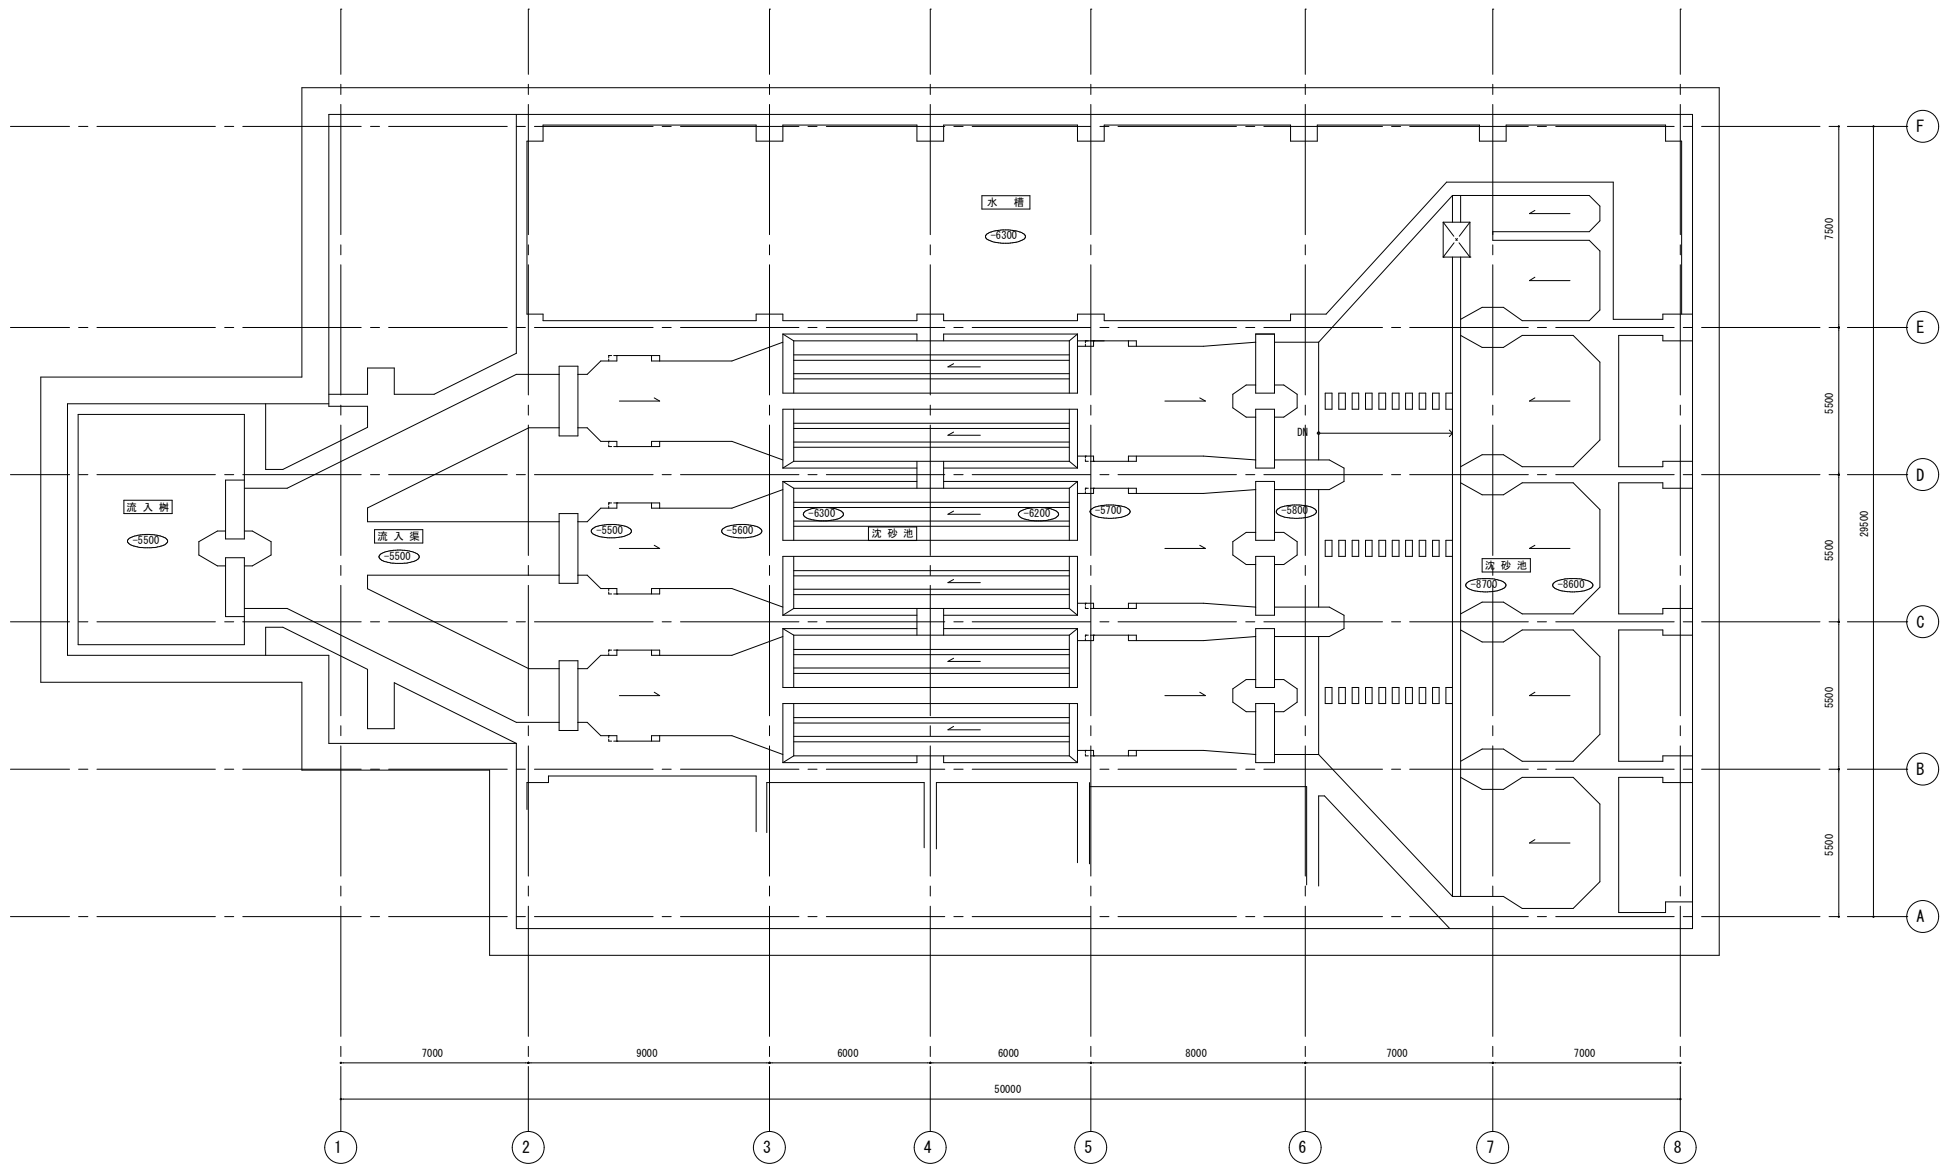


伏古川雨水ポンプ場平面図（B 2 F）

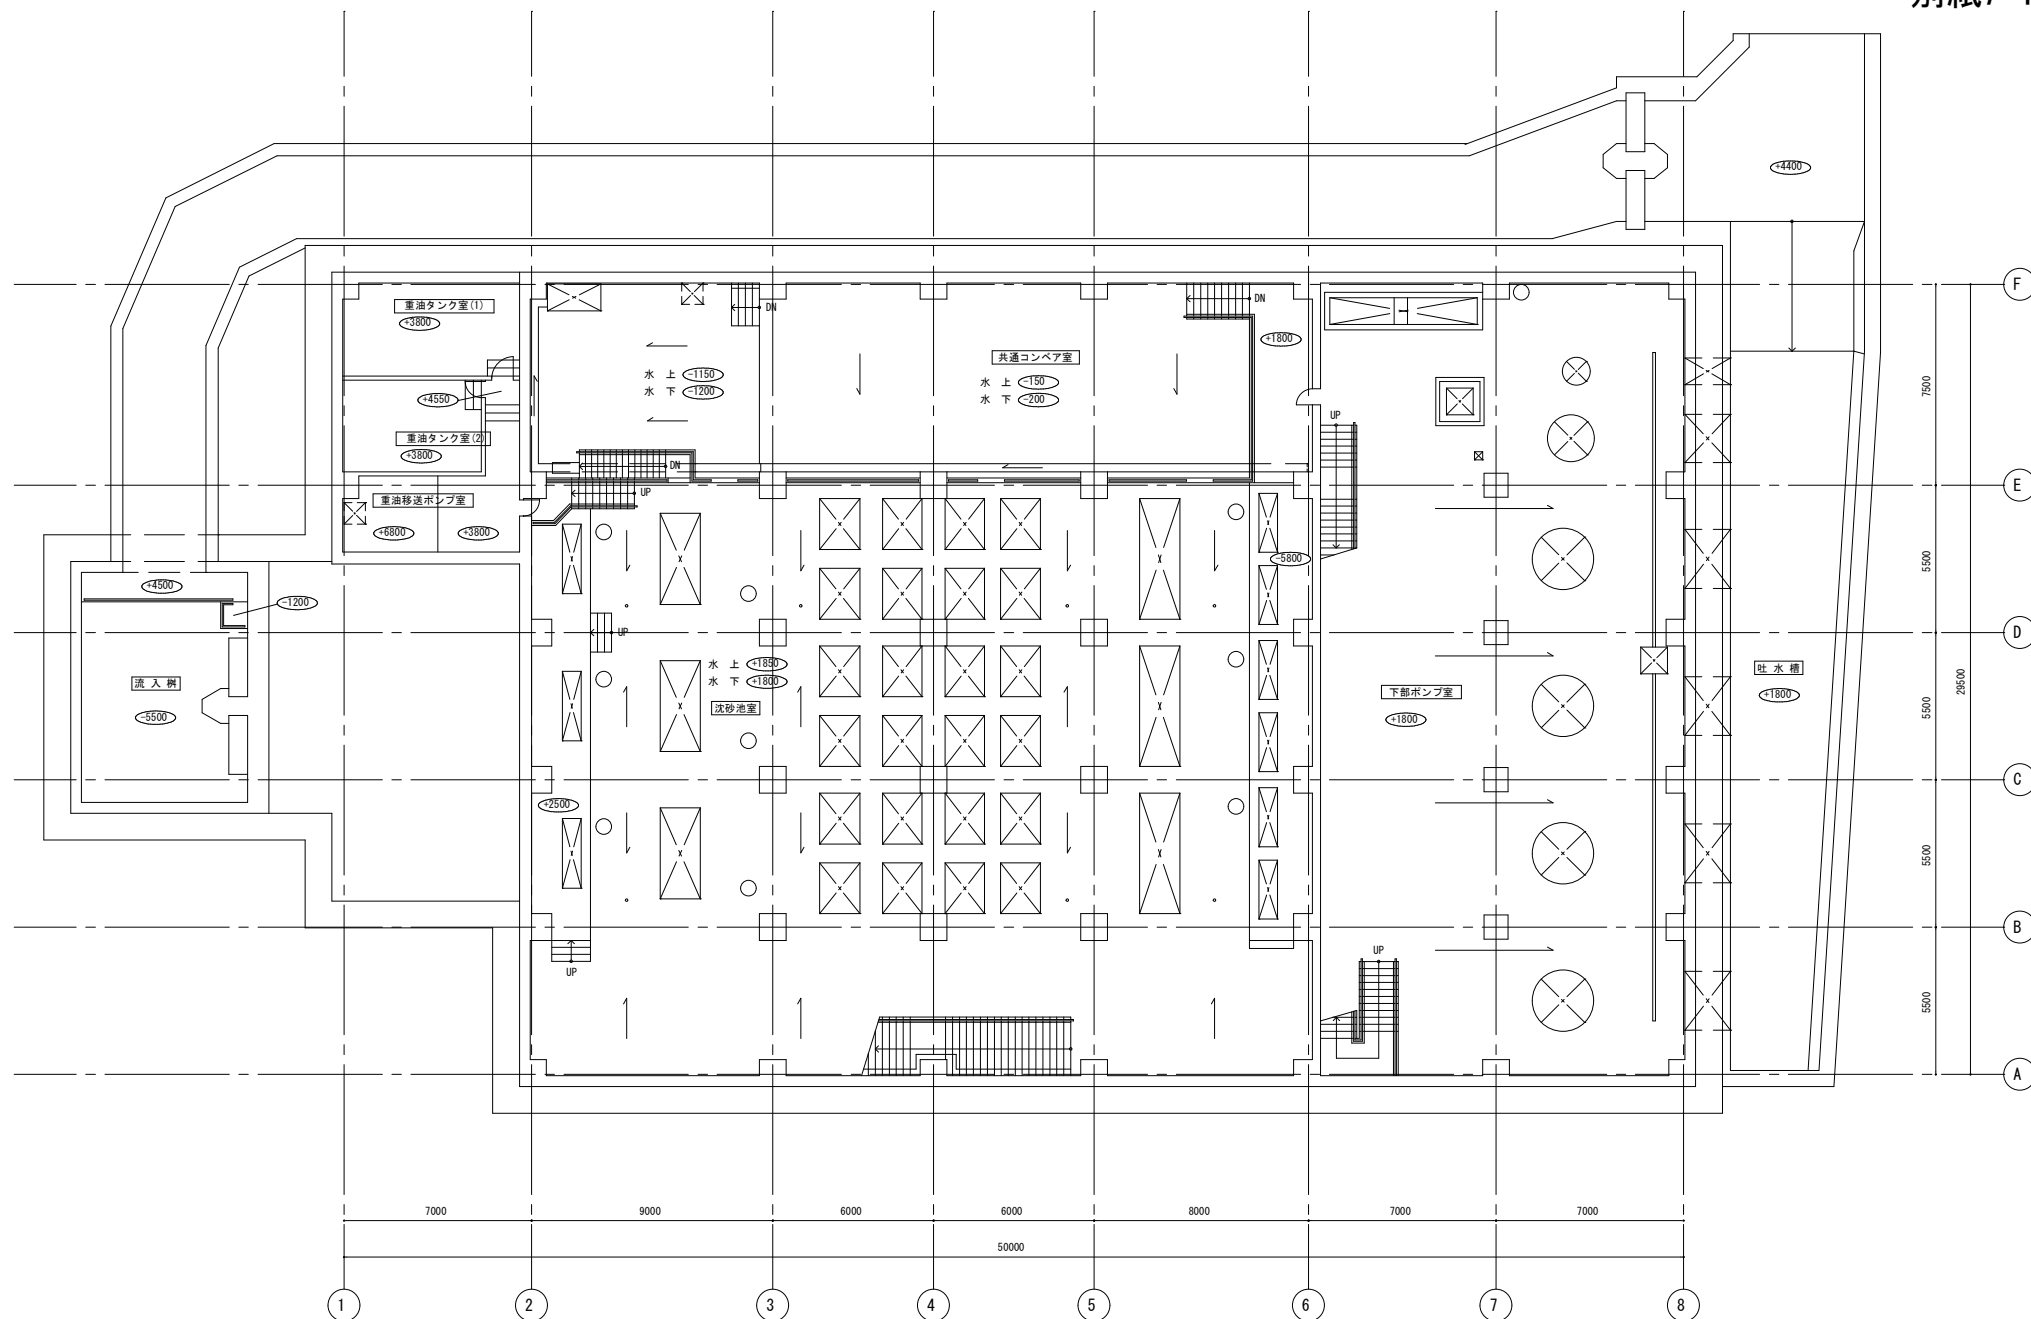


伏古川雨水ポンプ場平面図 (B 1 F)

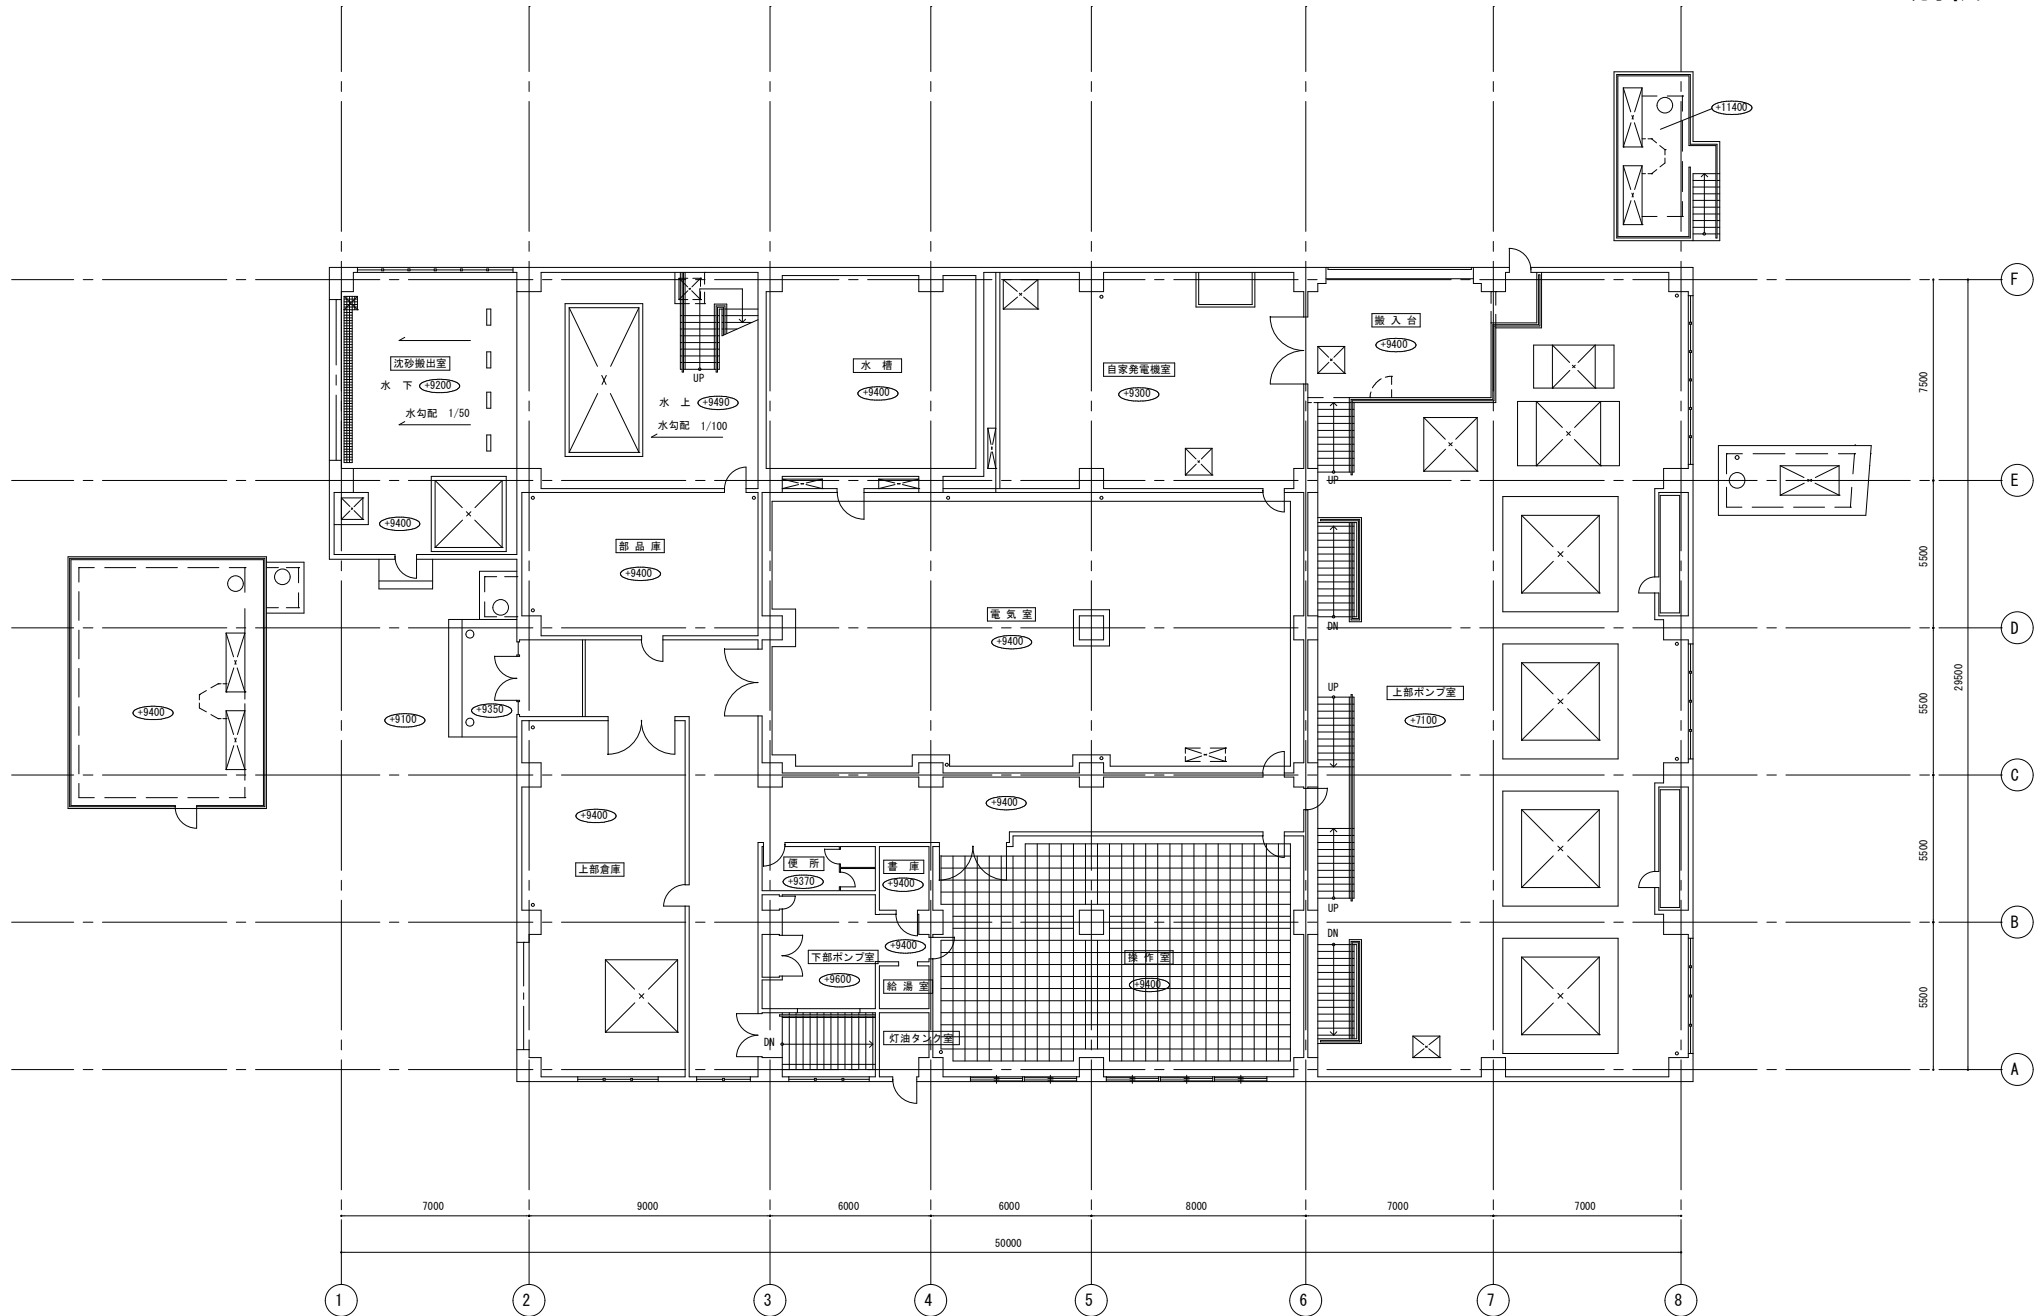


伏古川雨水ポンプ場平面図（1F）

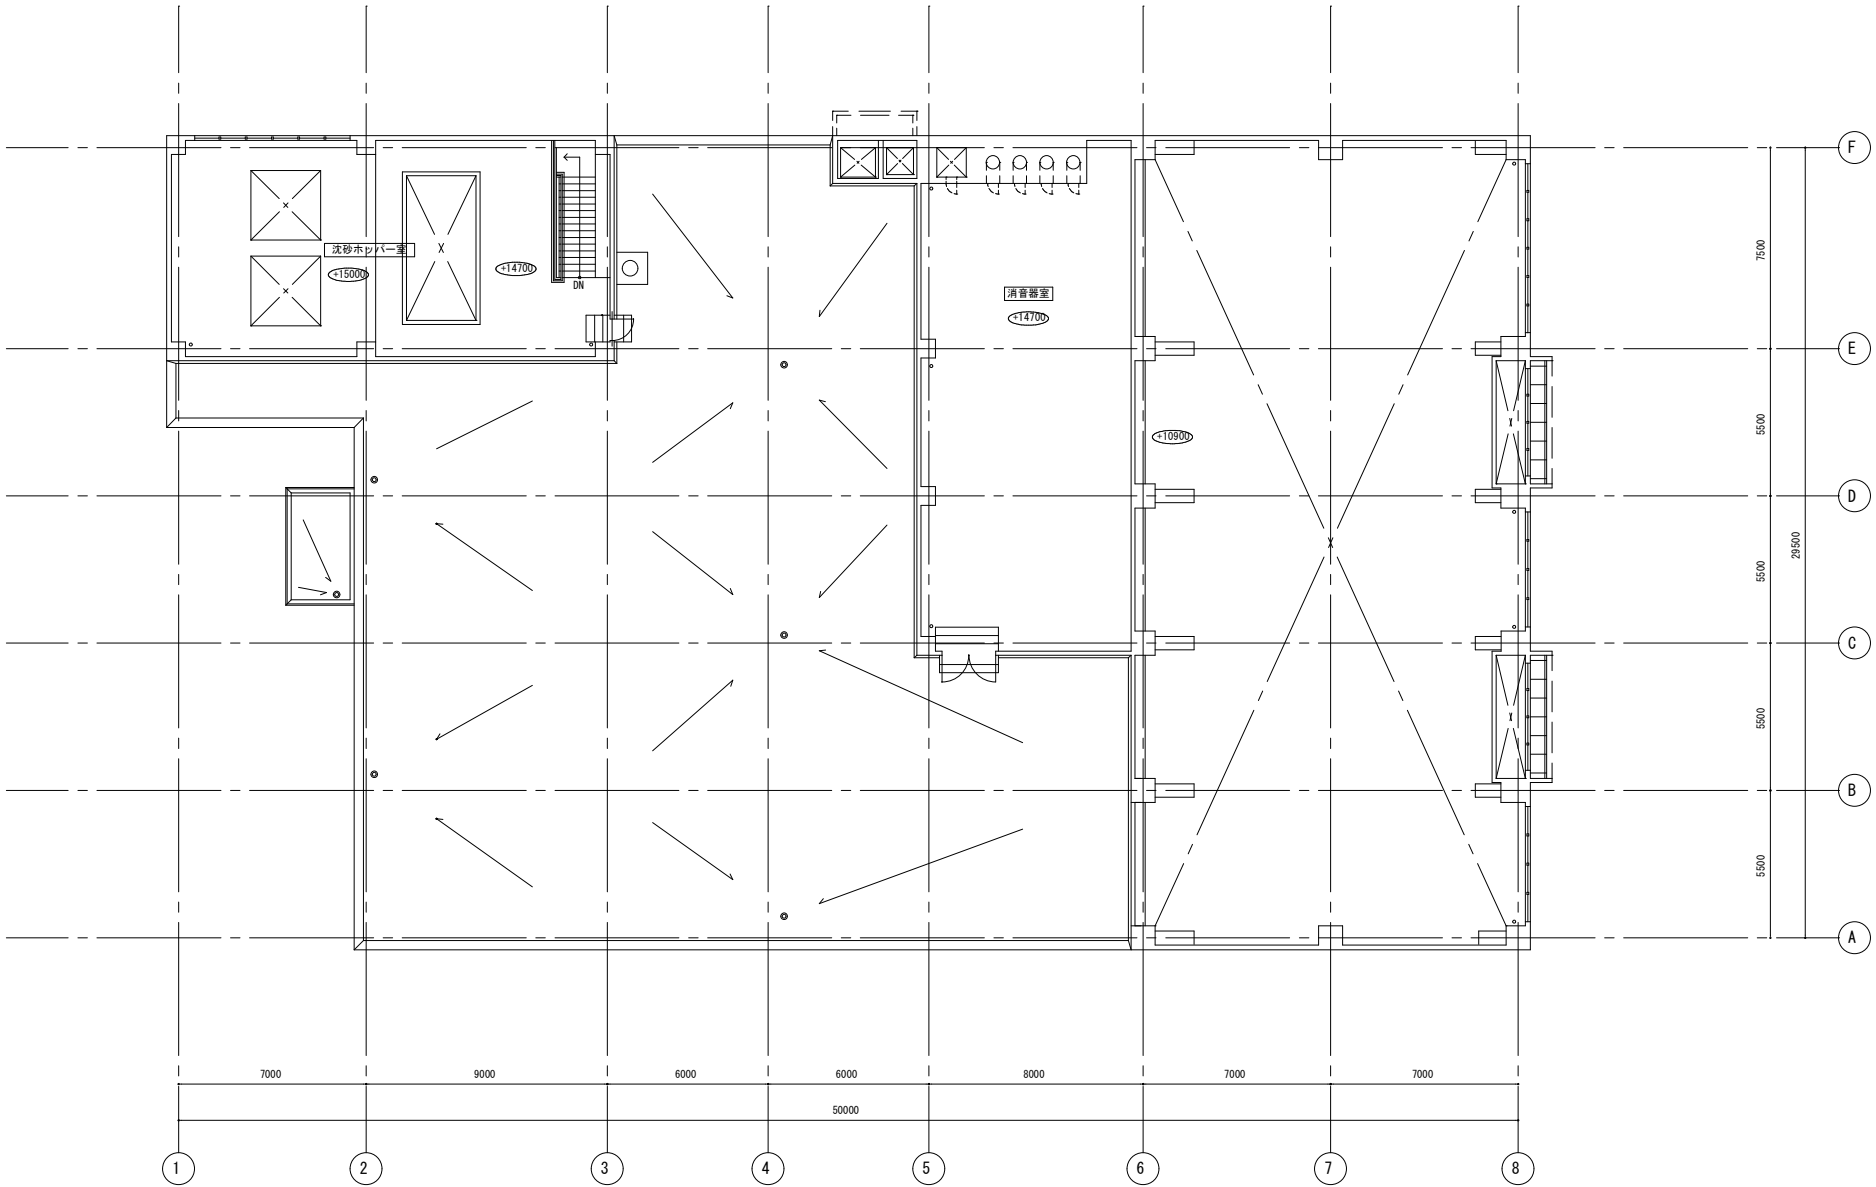


伏古川雨水ポンプ場平面図（2 F）

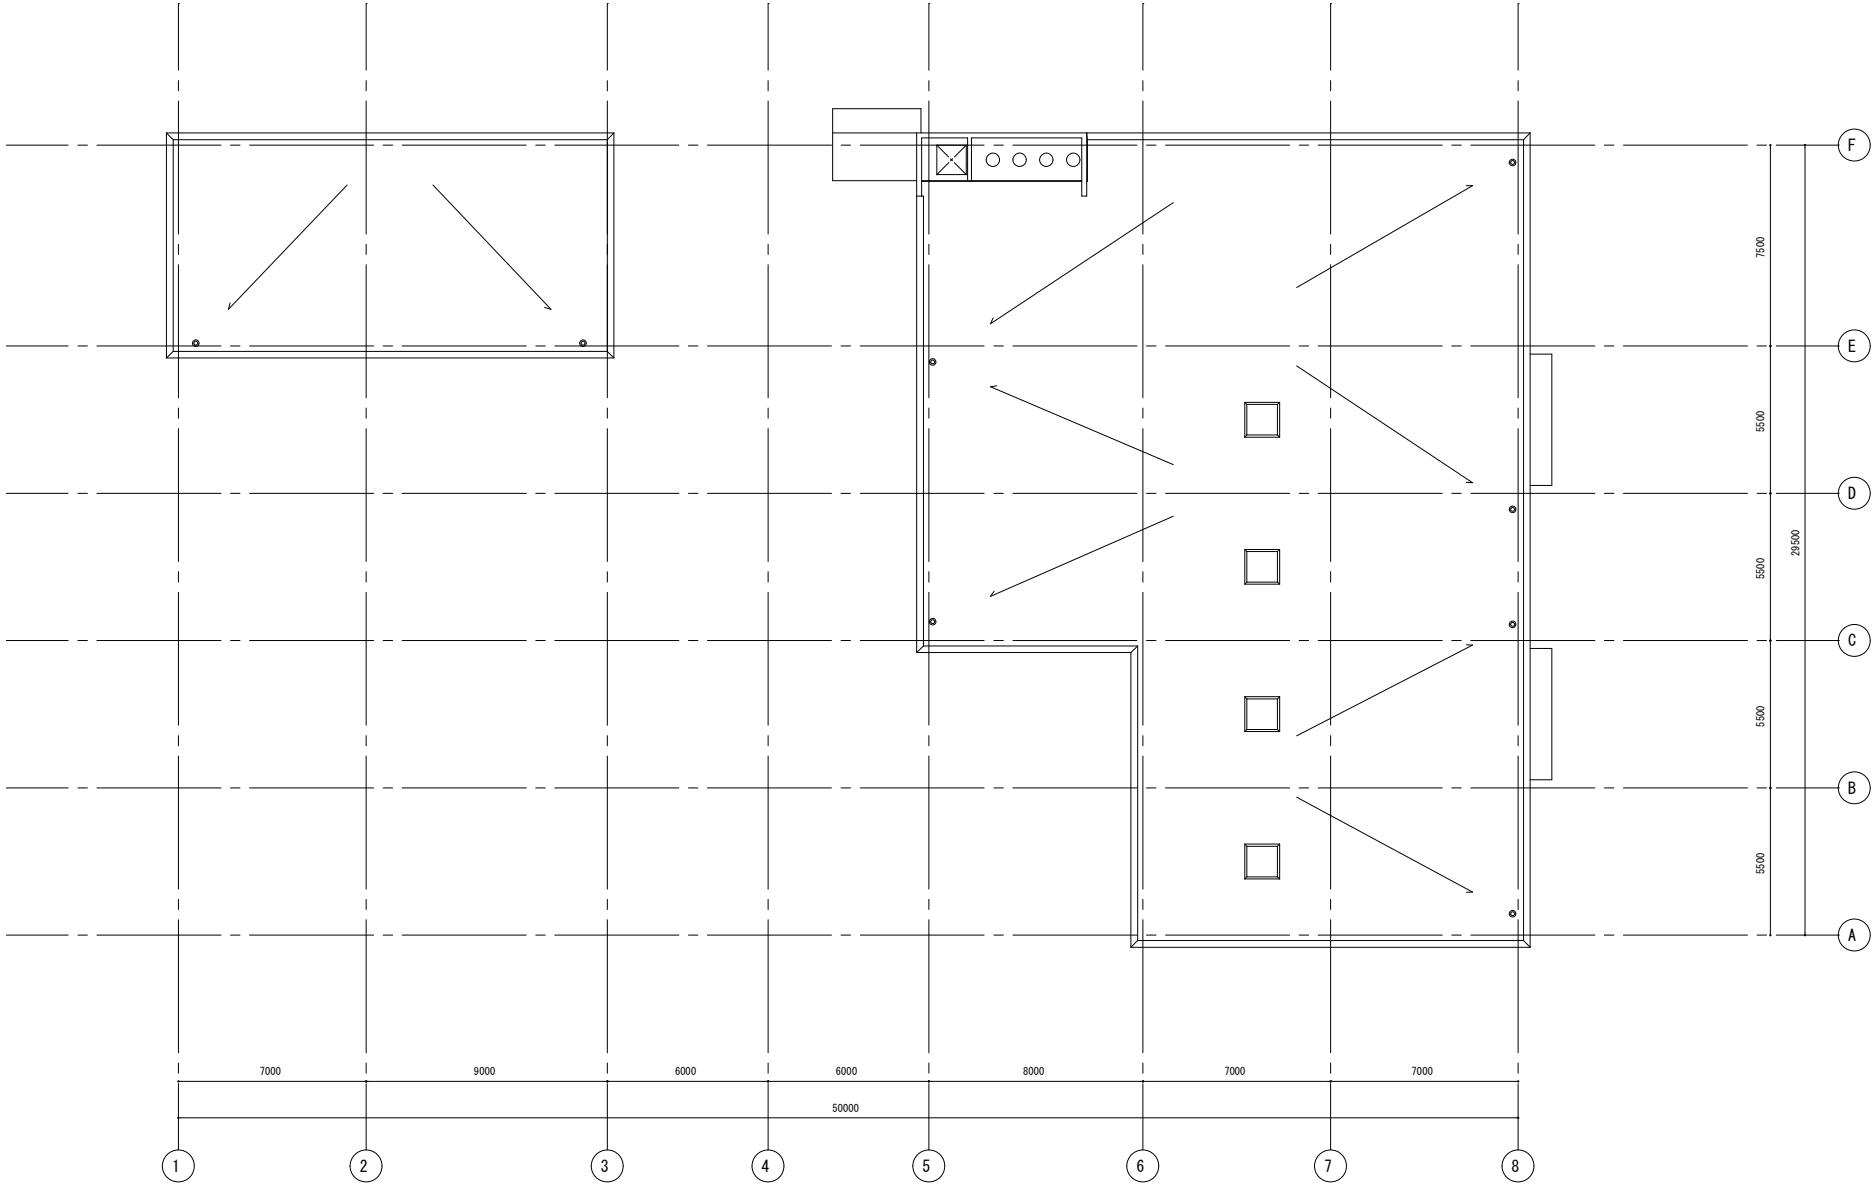

伏古川雨水ポンプ場平面図（屋上）

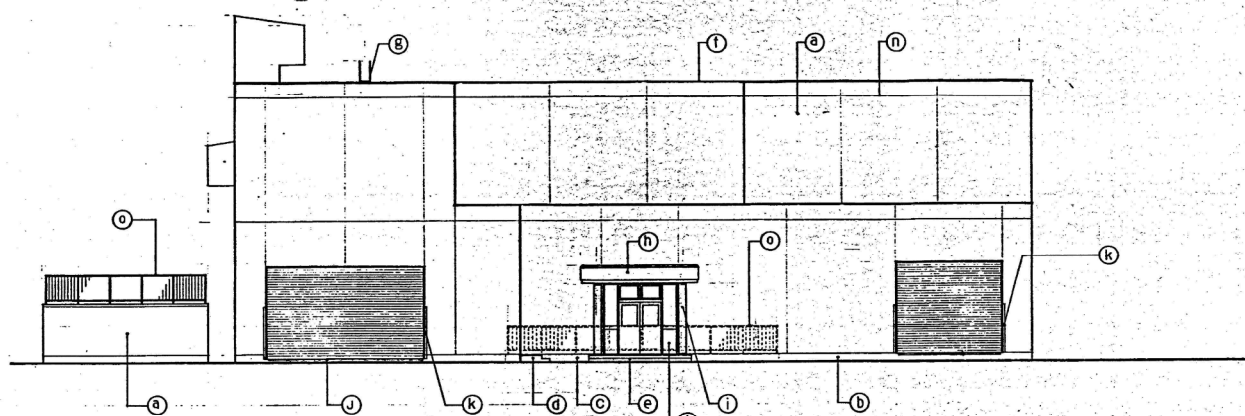


西面立面图 S-1:100

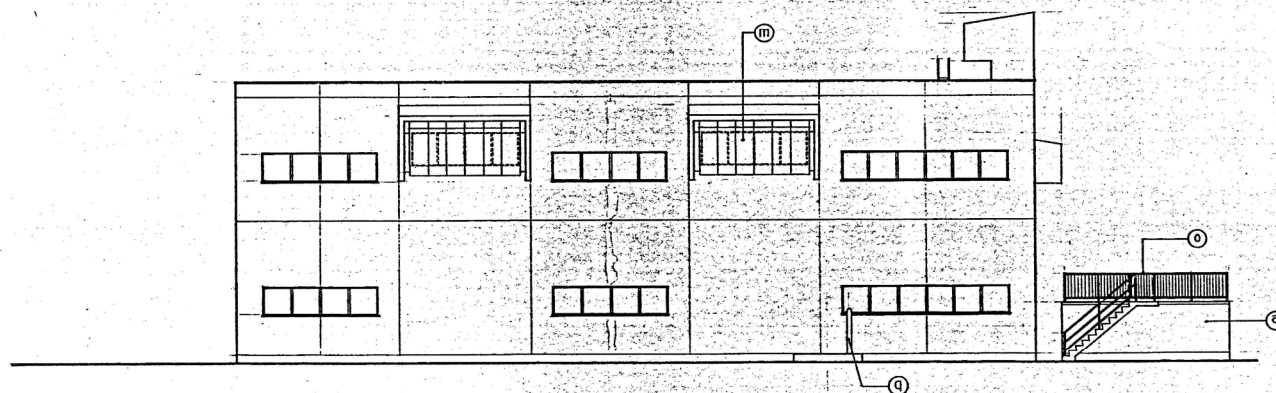


東面立面图 S-1:100

伏古川雨水ポンプ場立面图 1



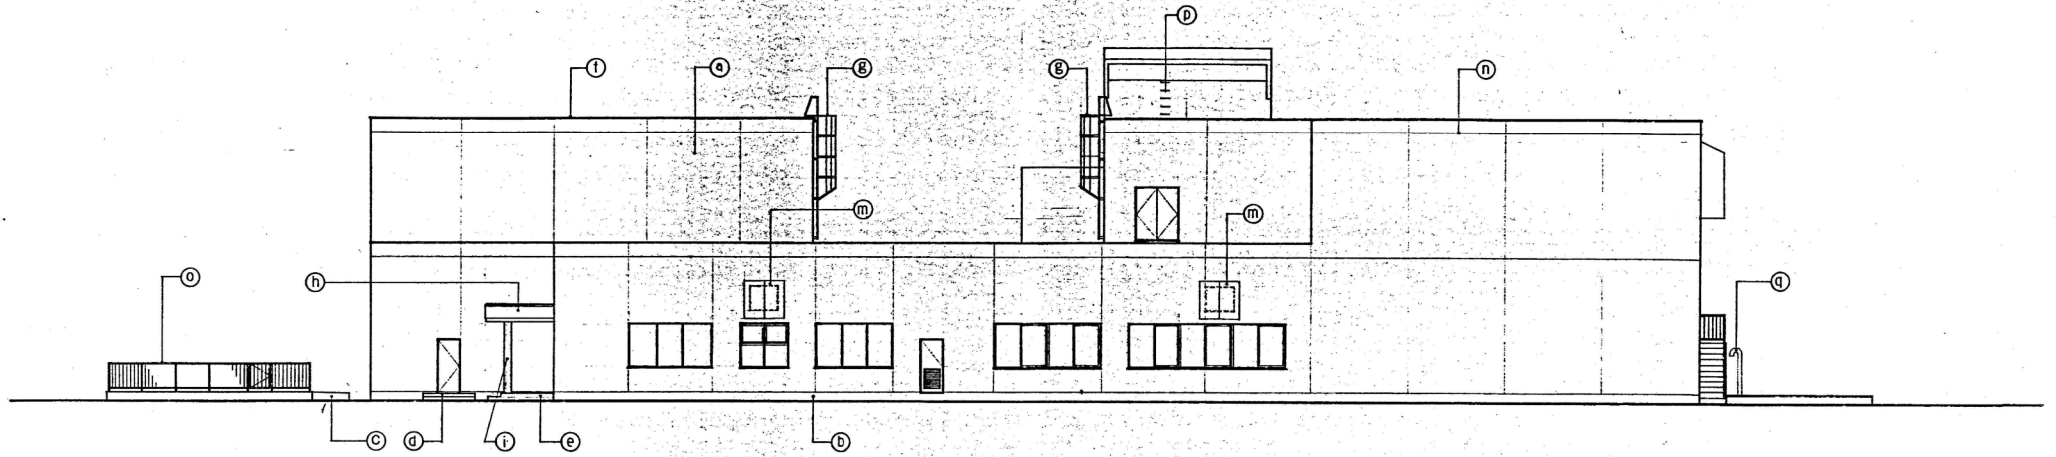

南面立面图

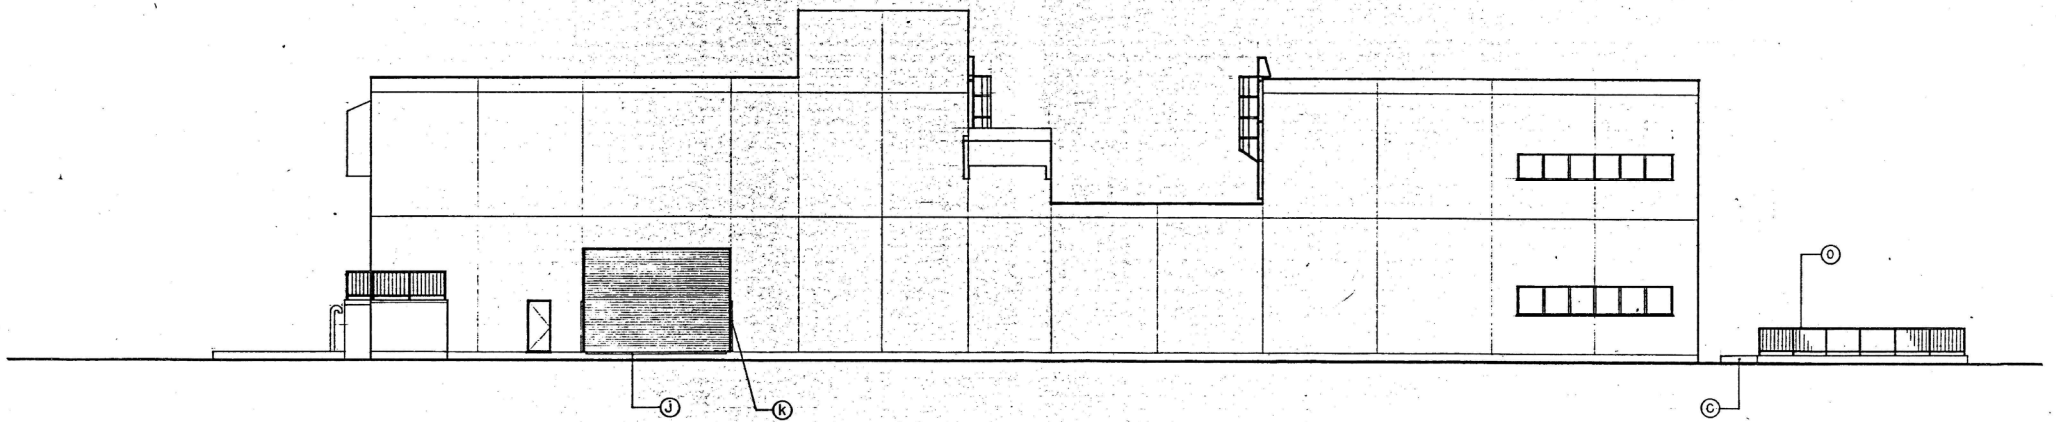

北面立面图

伏古川雨水ポンプ場立面図2