


札幌市下水道河川局事業推進部

課長	係長	設計主任	製図


役務名	手稲沈砂洗浄センター運転管理業務		図番	2
図面名	B1・B2平面図	尺度	NOSCALE	21

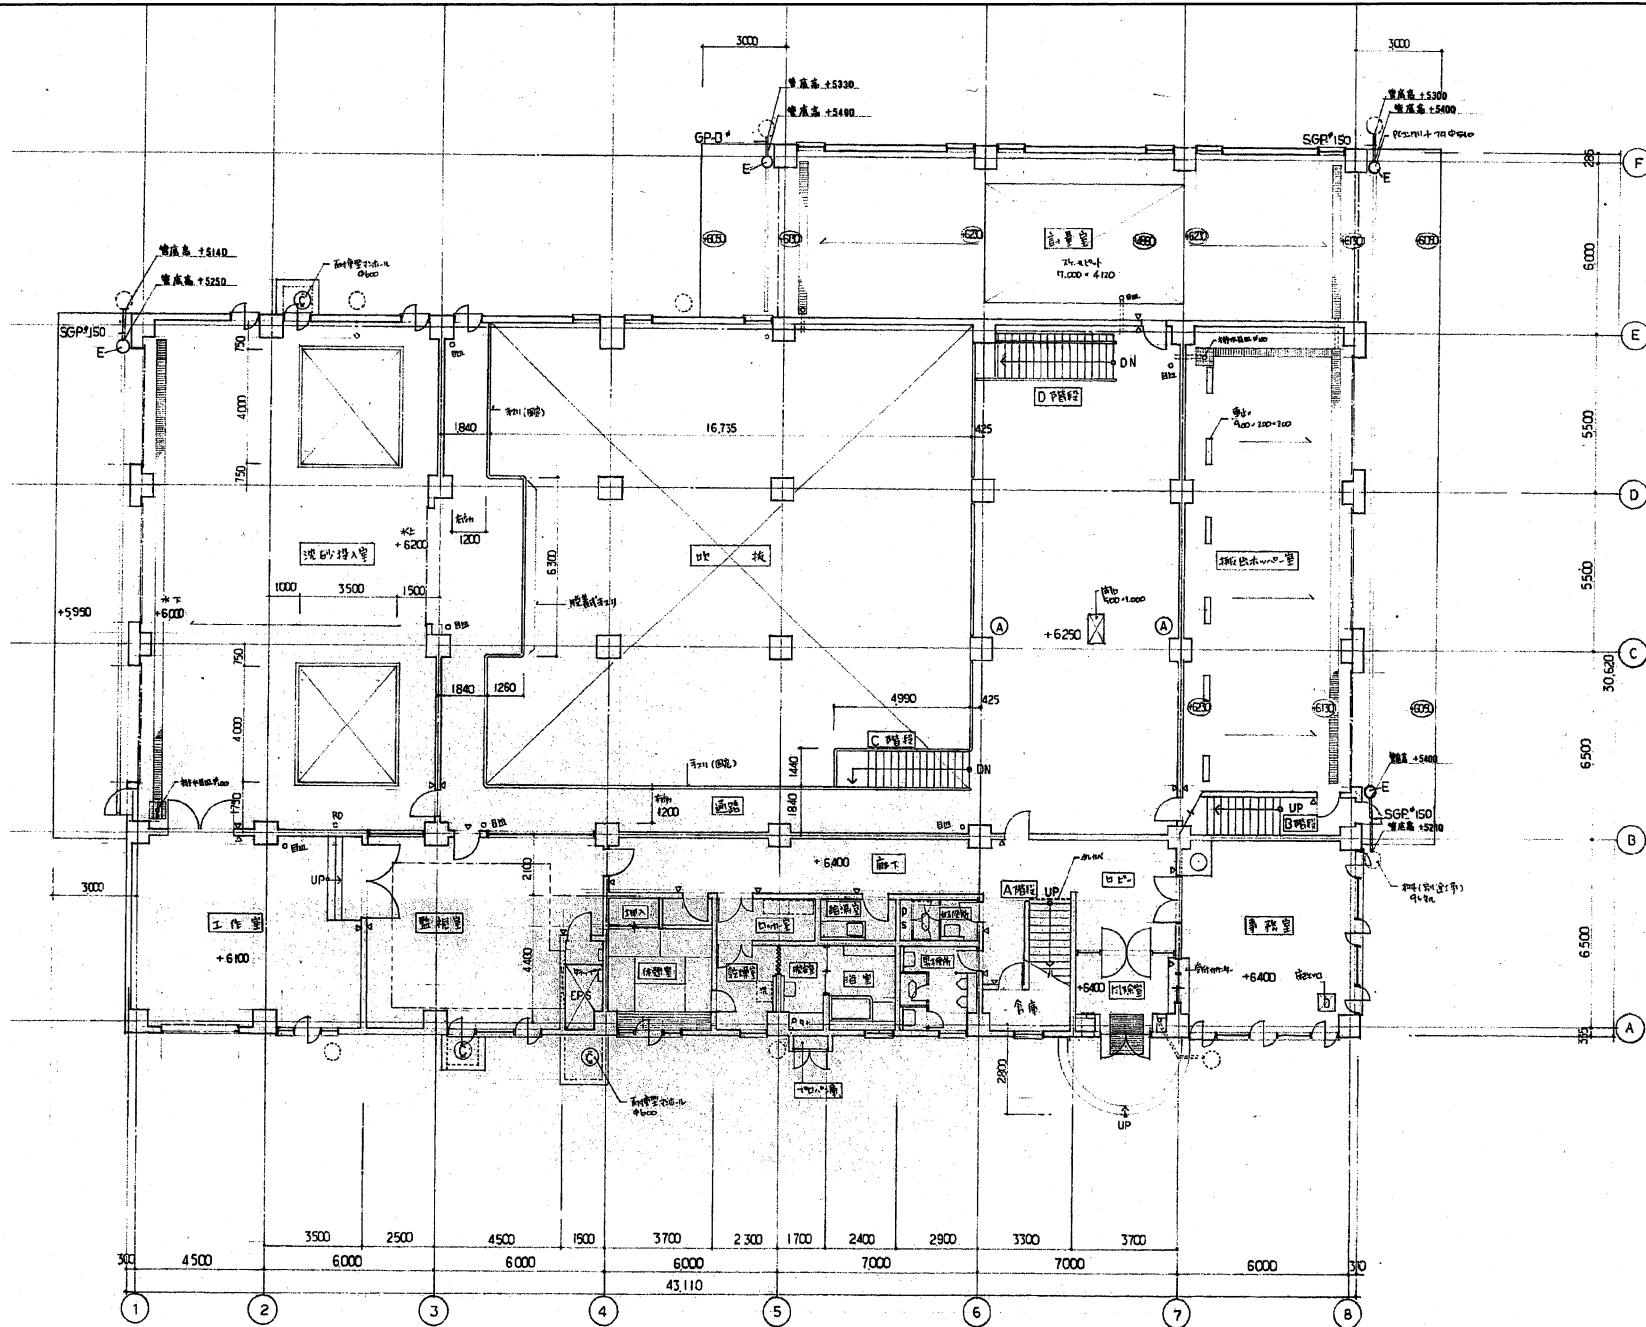

札幌市下水道河川局事業推進部

課長	係長	設計主任	製図


役務名	手稲沈砂洗浄センター運転管理業務		図	3
図面名	1階 平面図	尺	NOSCALE	番
				21

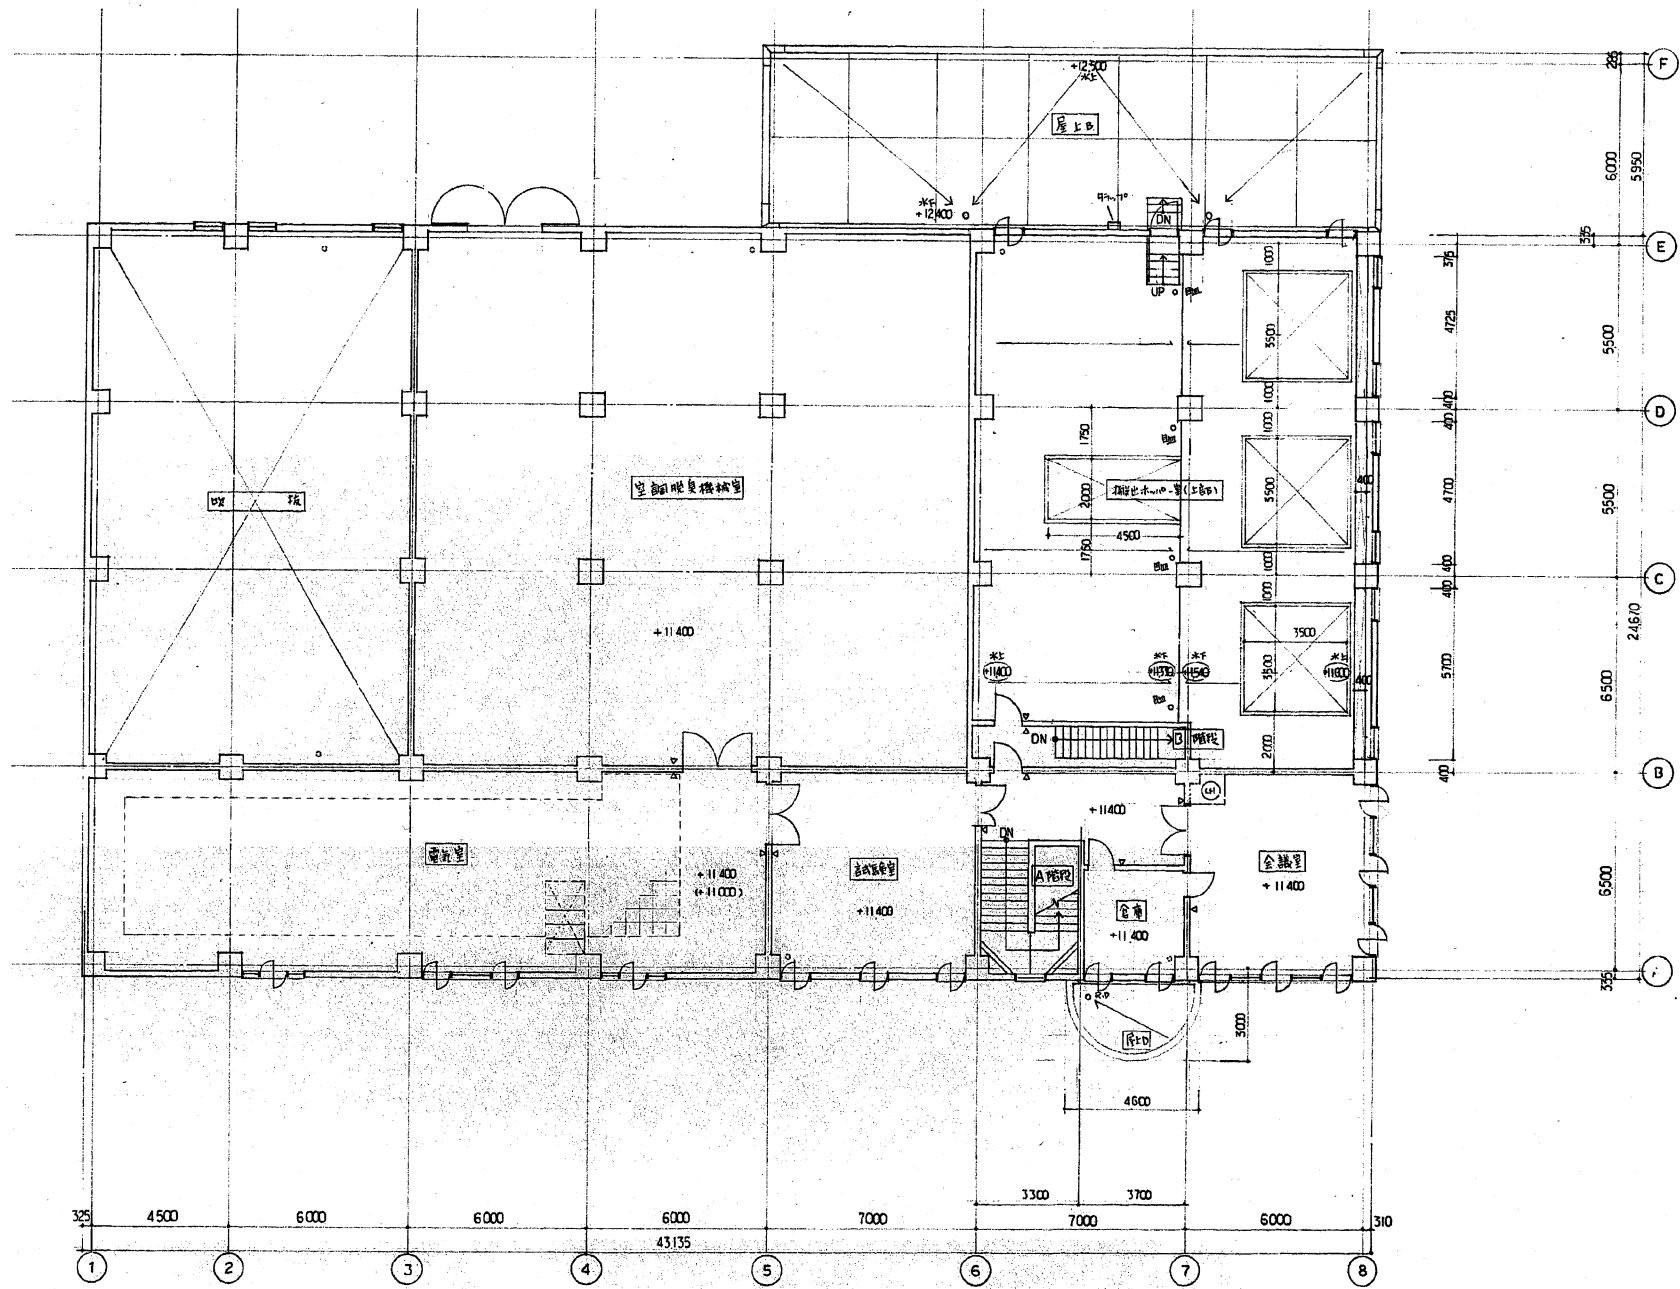

札幌市下水道河川局事業推進部

課長	係長	設計主任	製図

役務名	手稲沈砂洗浄センター運転管理業務		図番	4 / 21
図面名	2階 平面図	尺度	NOSCALE	

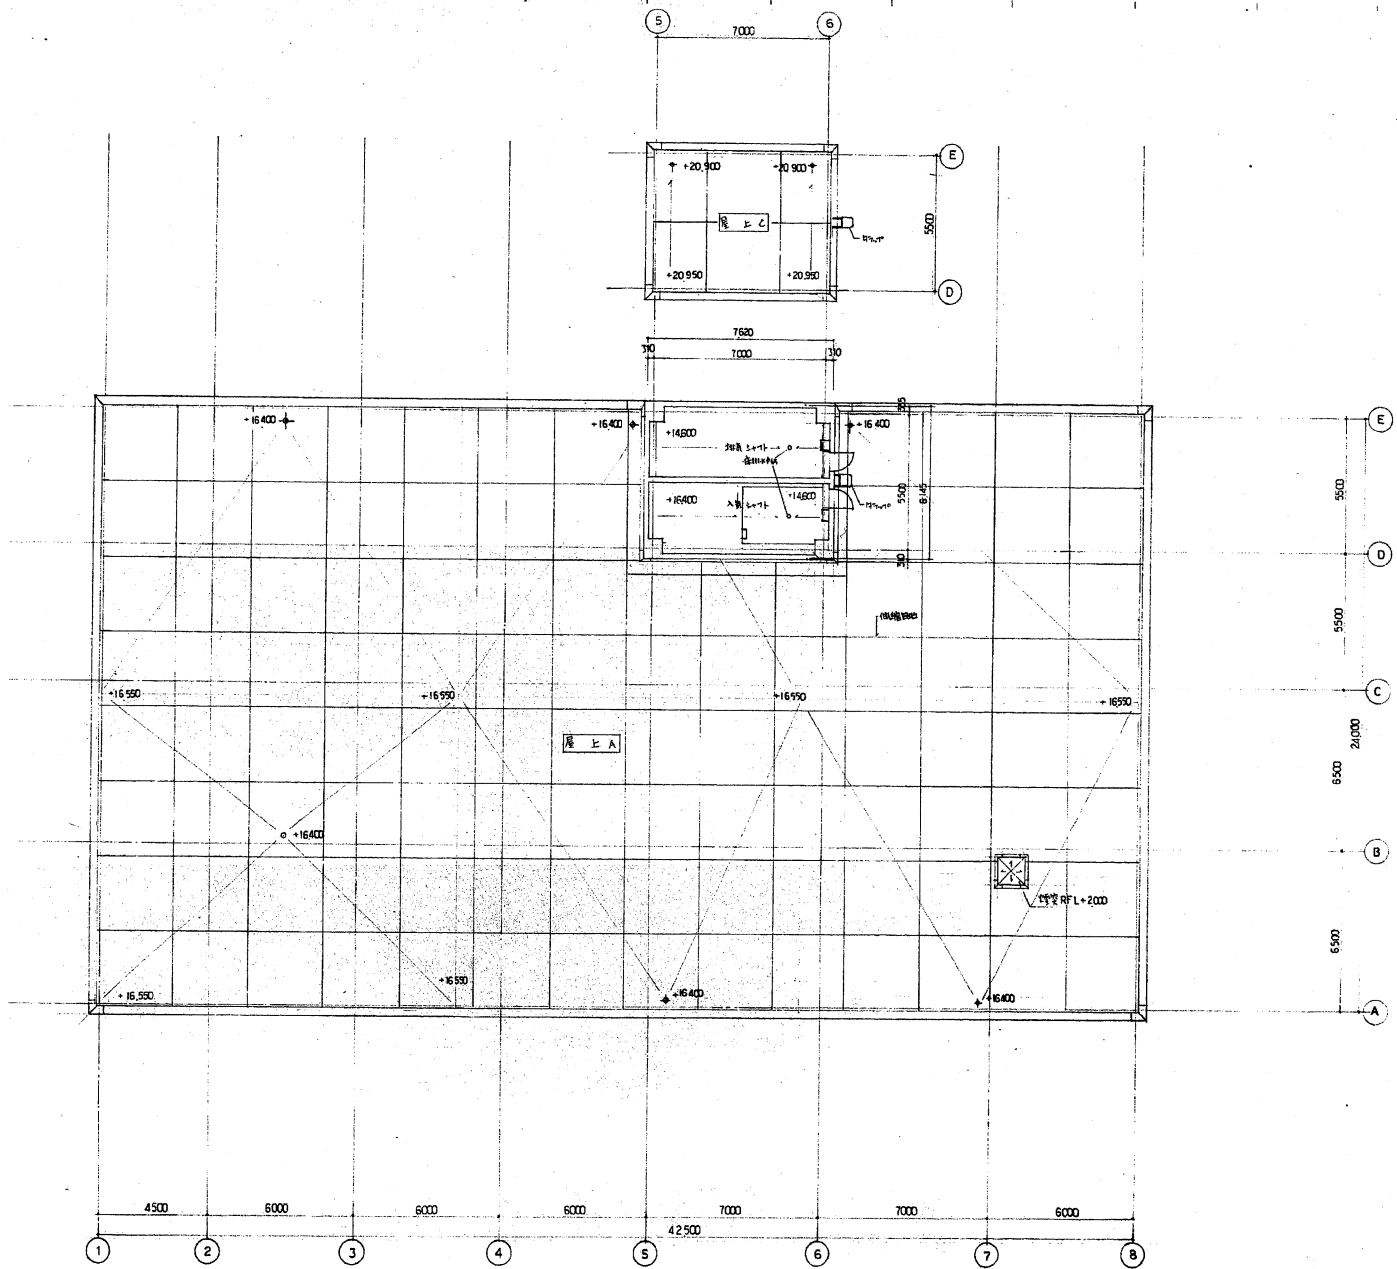

札幌市下水道河川局事業推進部

課長	係長	設計主任	製図

役務名 手稲沈砂洗浄センター運転管理業務

図面名 PH1・R階 平面図

尺度 NOSCALE