


南面北立面图

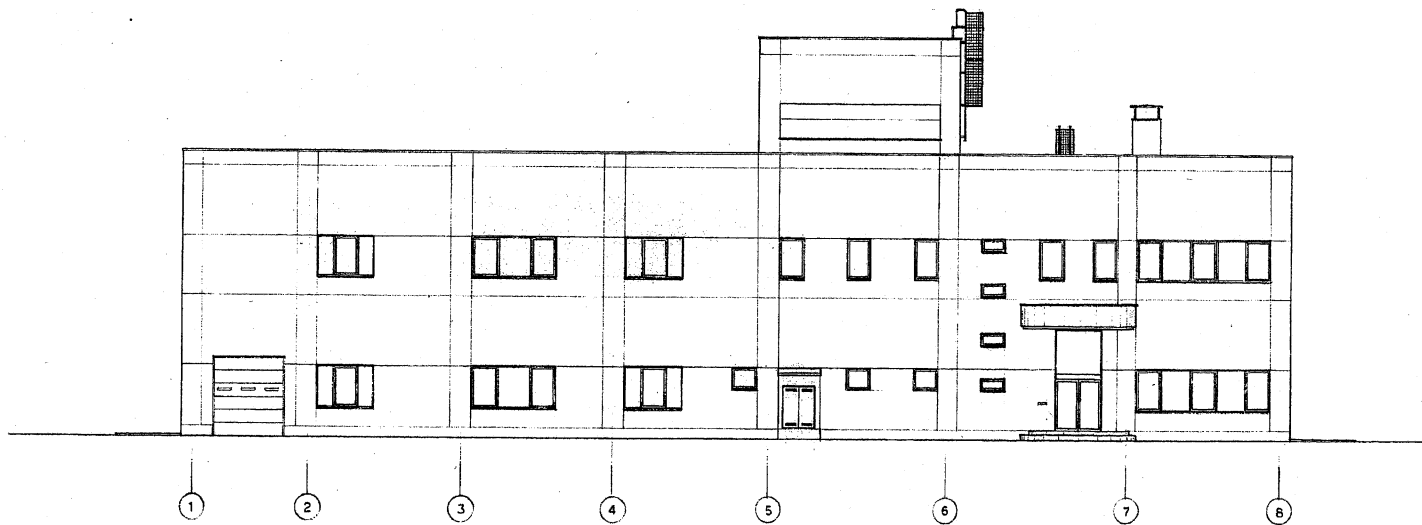


南面东立面图

札幌市下水道河川局事業推進部


課長	係長	設計主任	製図

役務名	手稲沈砂洗浄センター運転管理業務
図面名	立面図(1)

尺 1/200
NO SCALE

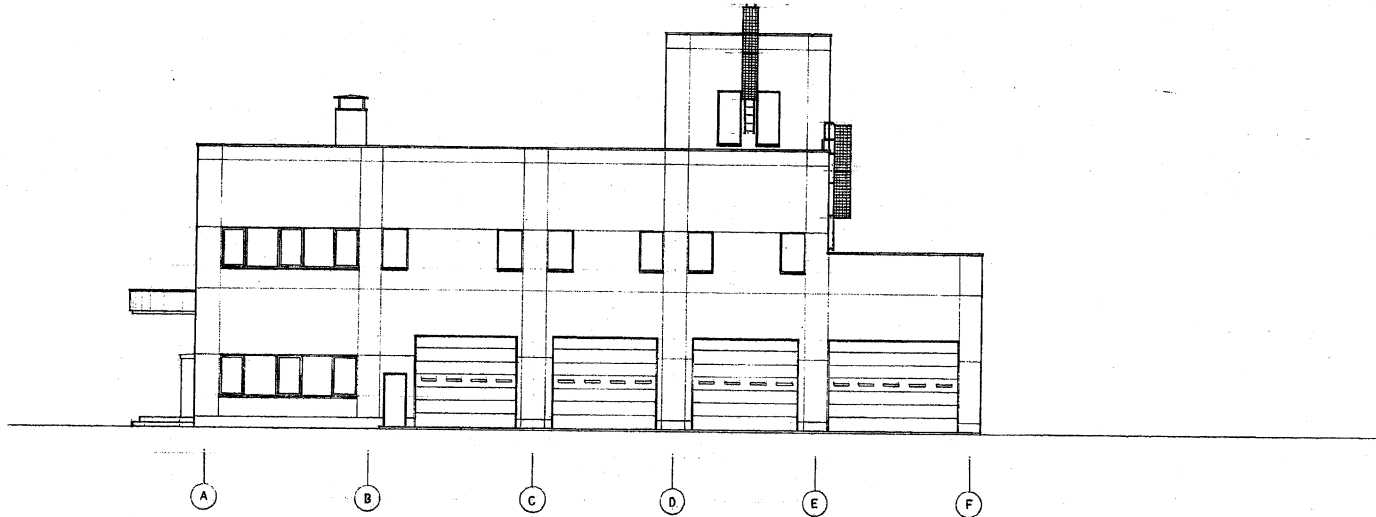

北東立面図

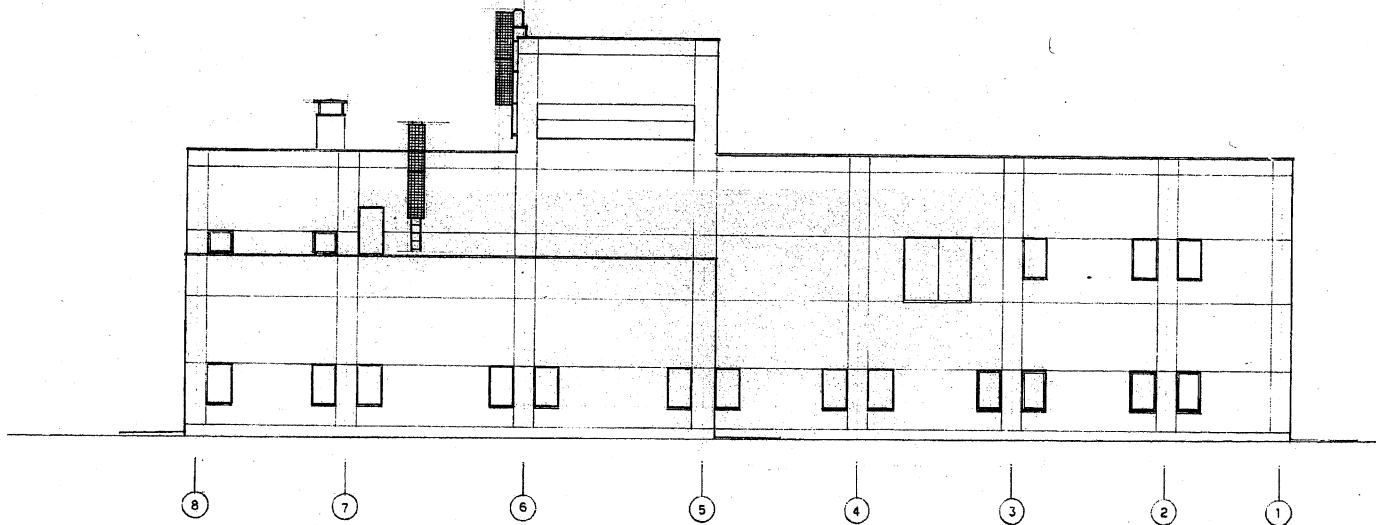

北南立面図

札幌市下水道河川局事業推進部

課長	係長	設計主任	製図

役務名	手稲沈砂洗浄センター運転管理業務	
図面名	立面図(2)	尺慮 NOSCALE