




札幌市下水道河川局事業推進部

課長	係長	設計主任	製図

役務名	手稲沈砂洗浄センター運転管理業務
図面名	断面図(1)


尺 1/500
NOSCALE

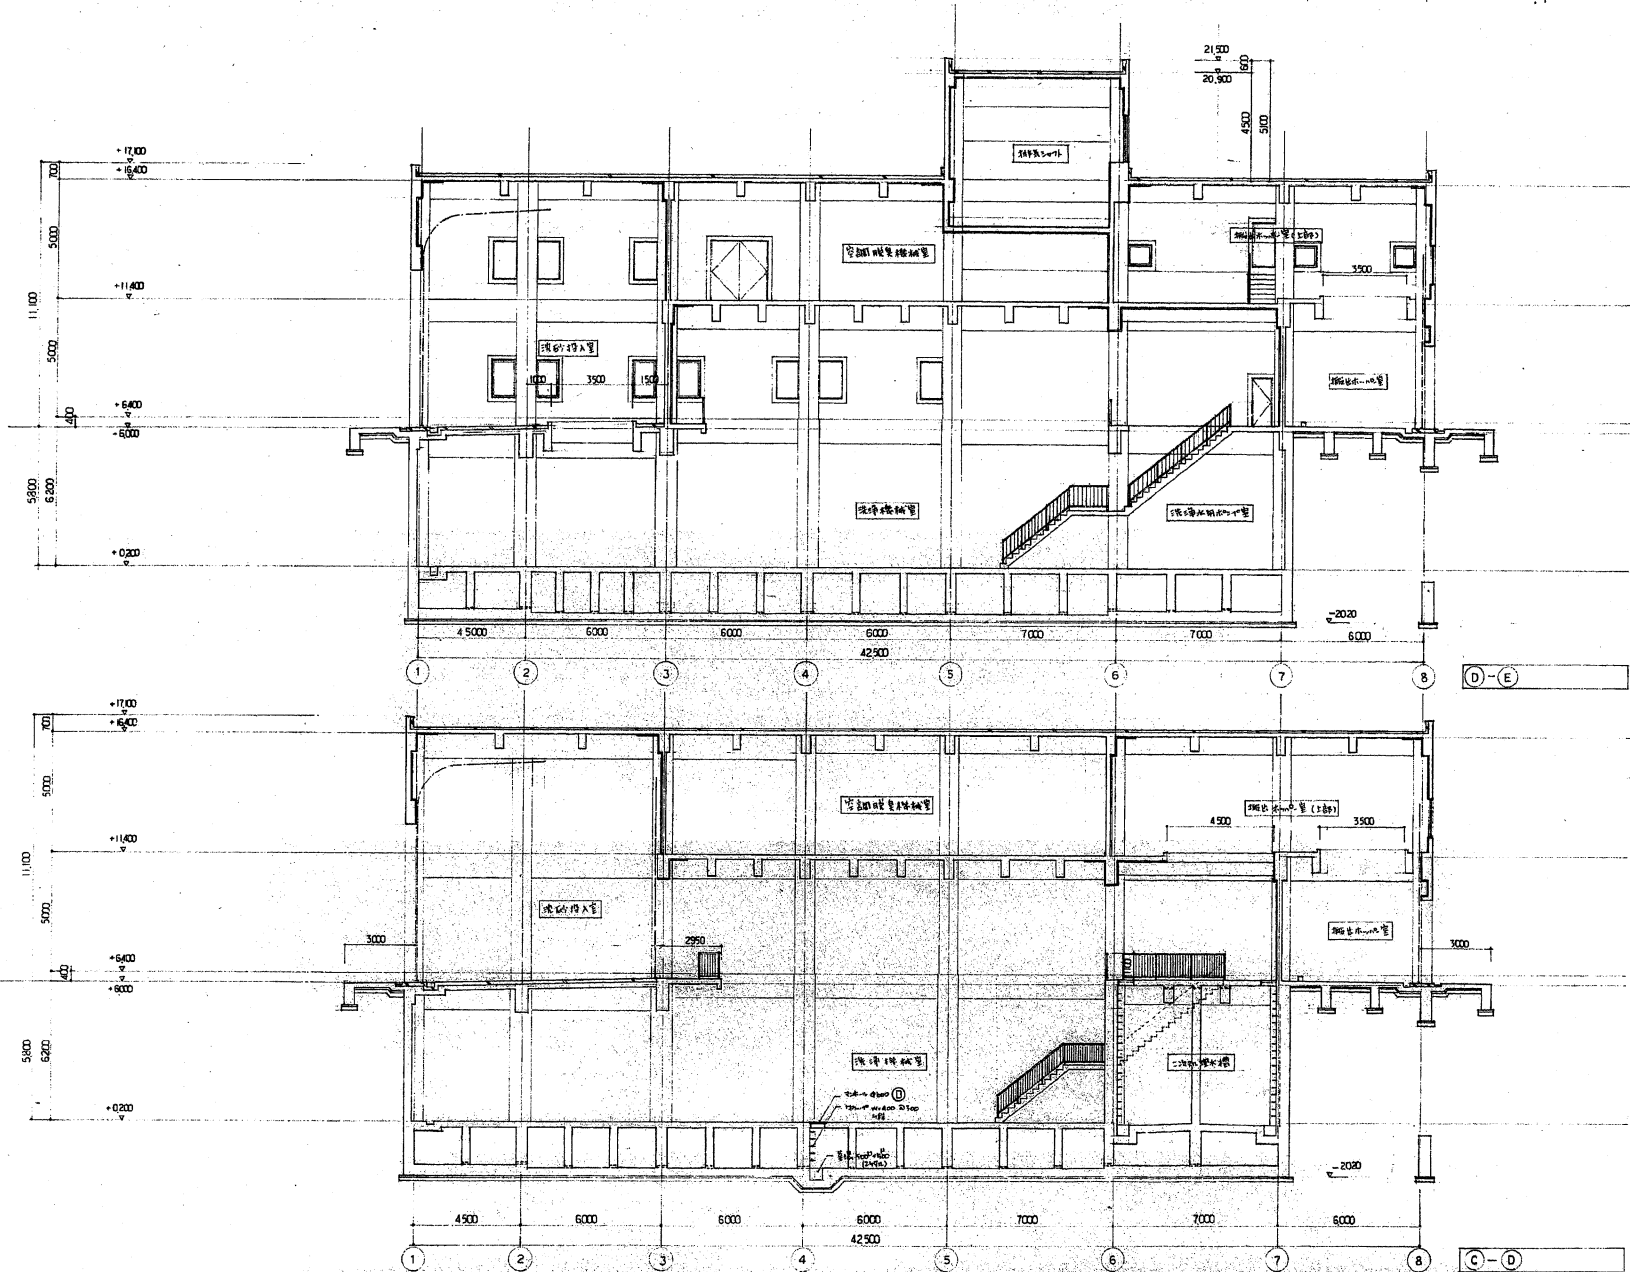


札幌市下水道河川局事業推進部

課長	係長	設計主任	製図

役務名	手稲沈砂洗浄センター運転管理業務	
図面名	断面図(2)	尺慮
	NOSCALE	

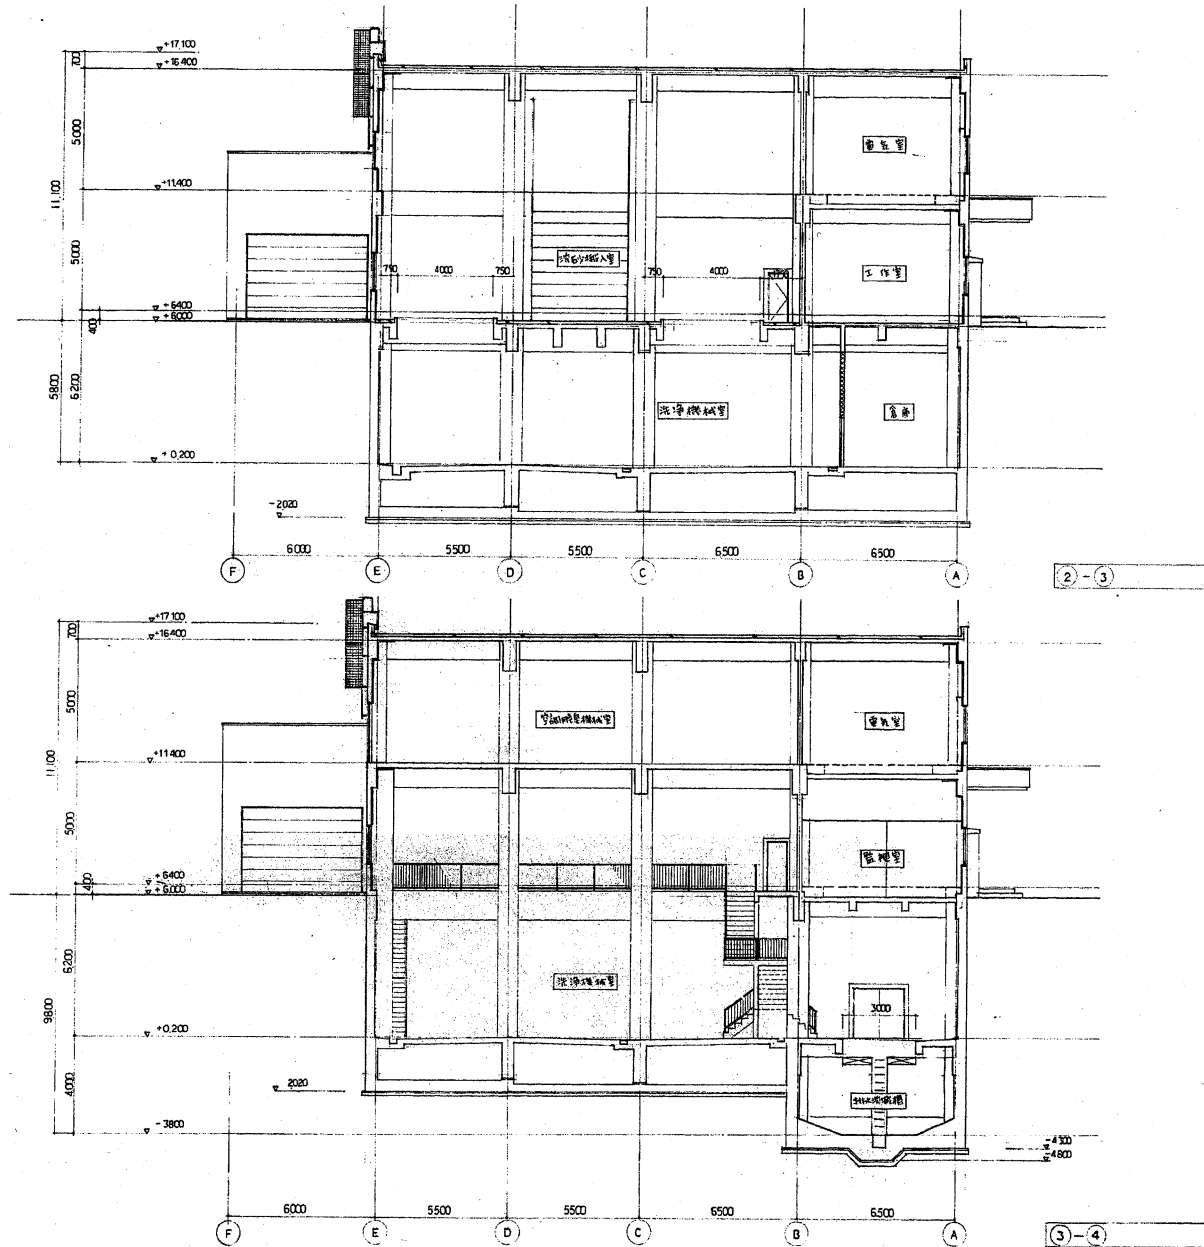

課長	係長	設計主任	製図

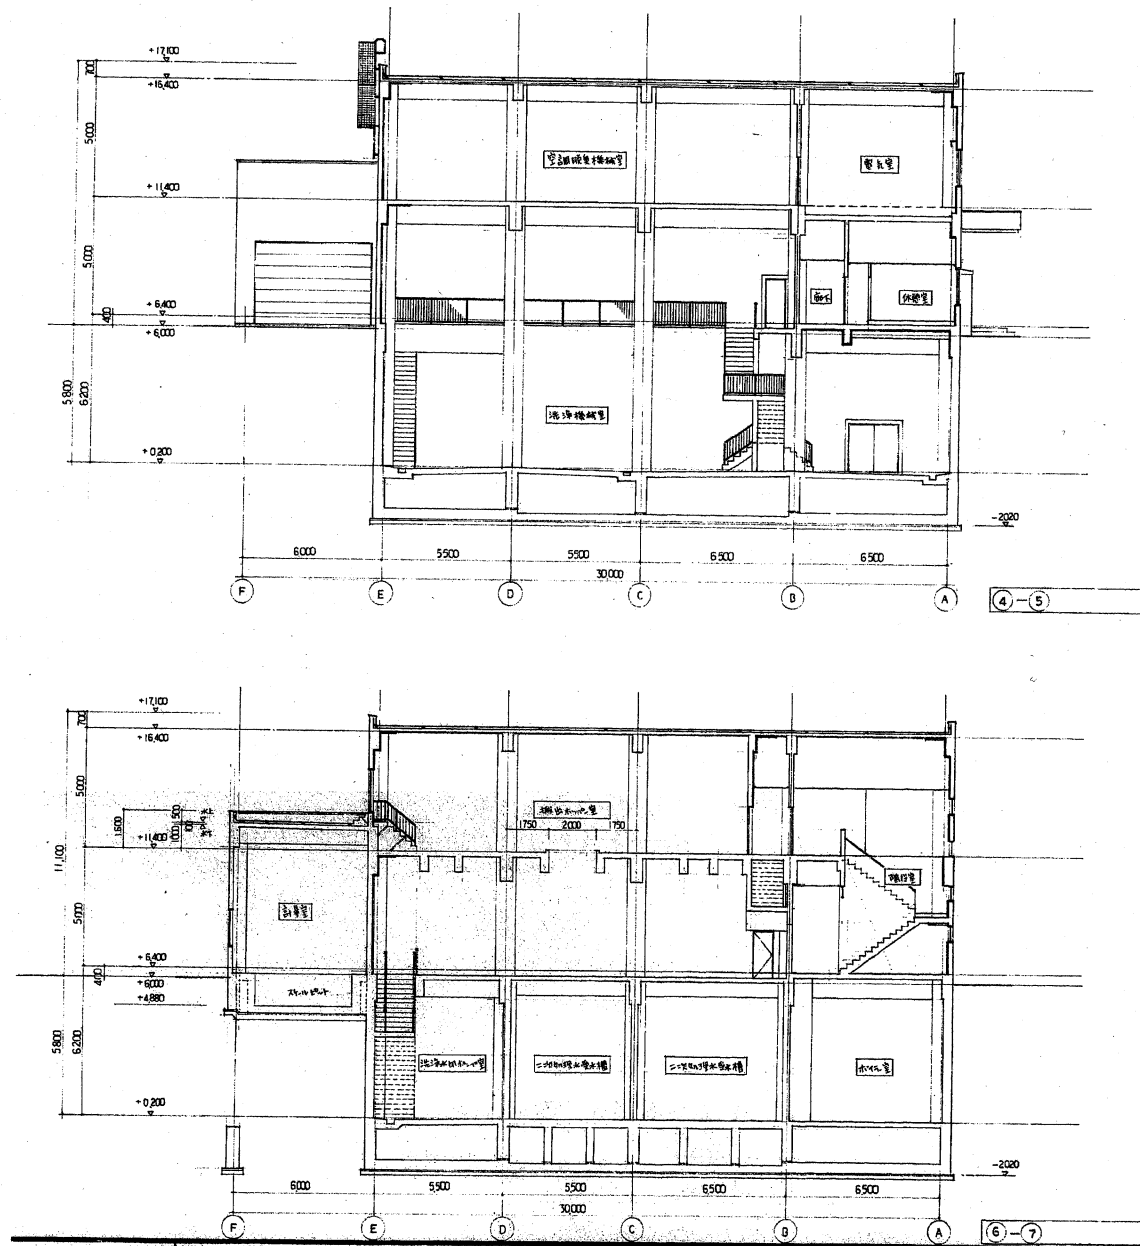

札幌市下水道河川局事業推進部

課長	係長	設計主任	製図

役務名

手稲沈砂洗浄センター運転管理業務

図面名

断面図(4)

尺

NOSCALE

図

11

番

21