




札幌市下水道河川局事業推進部	課長	係長	設計主任	製図	役務名	手稲沈砂洗淨センター運転管理業務		図番 14 / 21
					図面名	B1F機器配置平面図	尺度 Free	

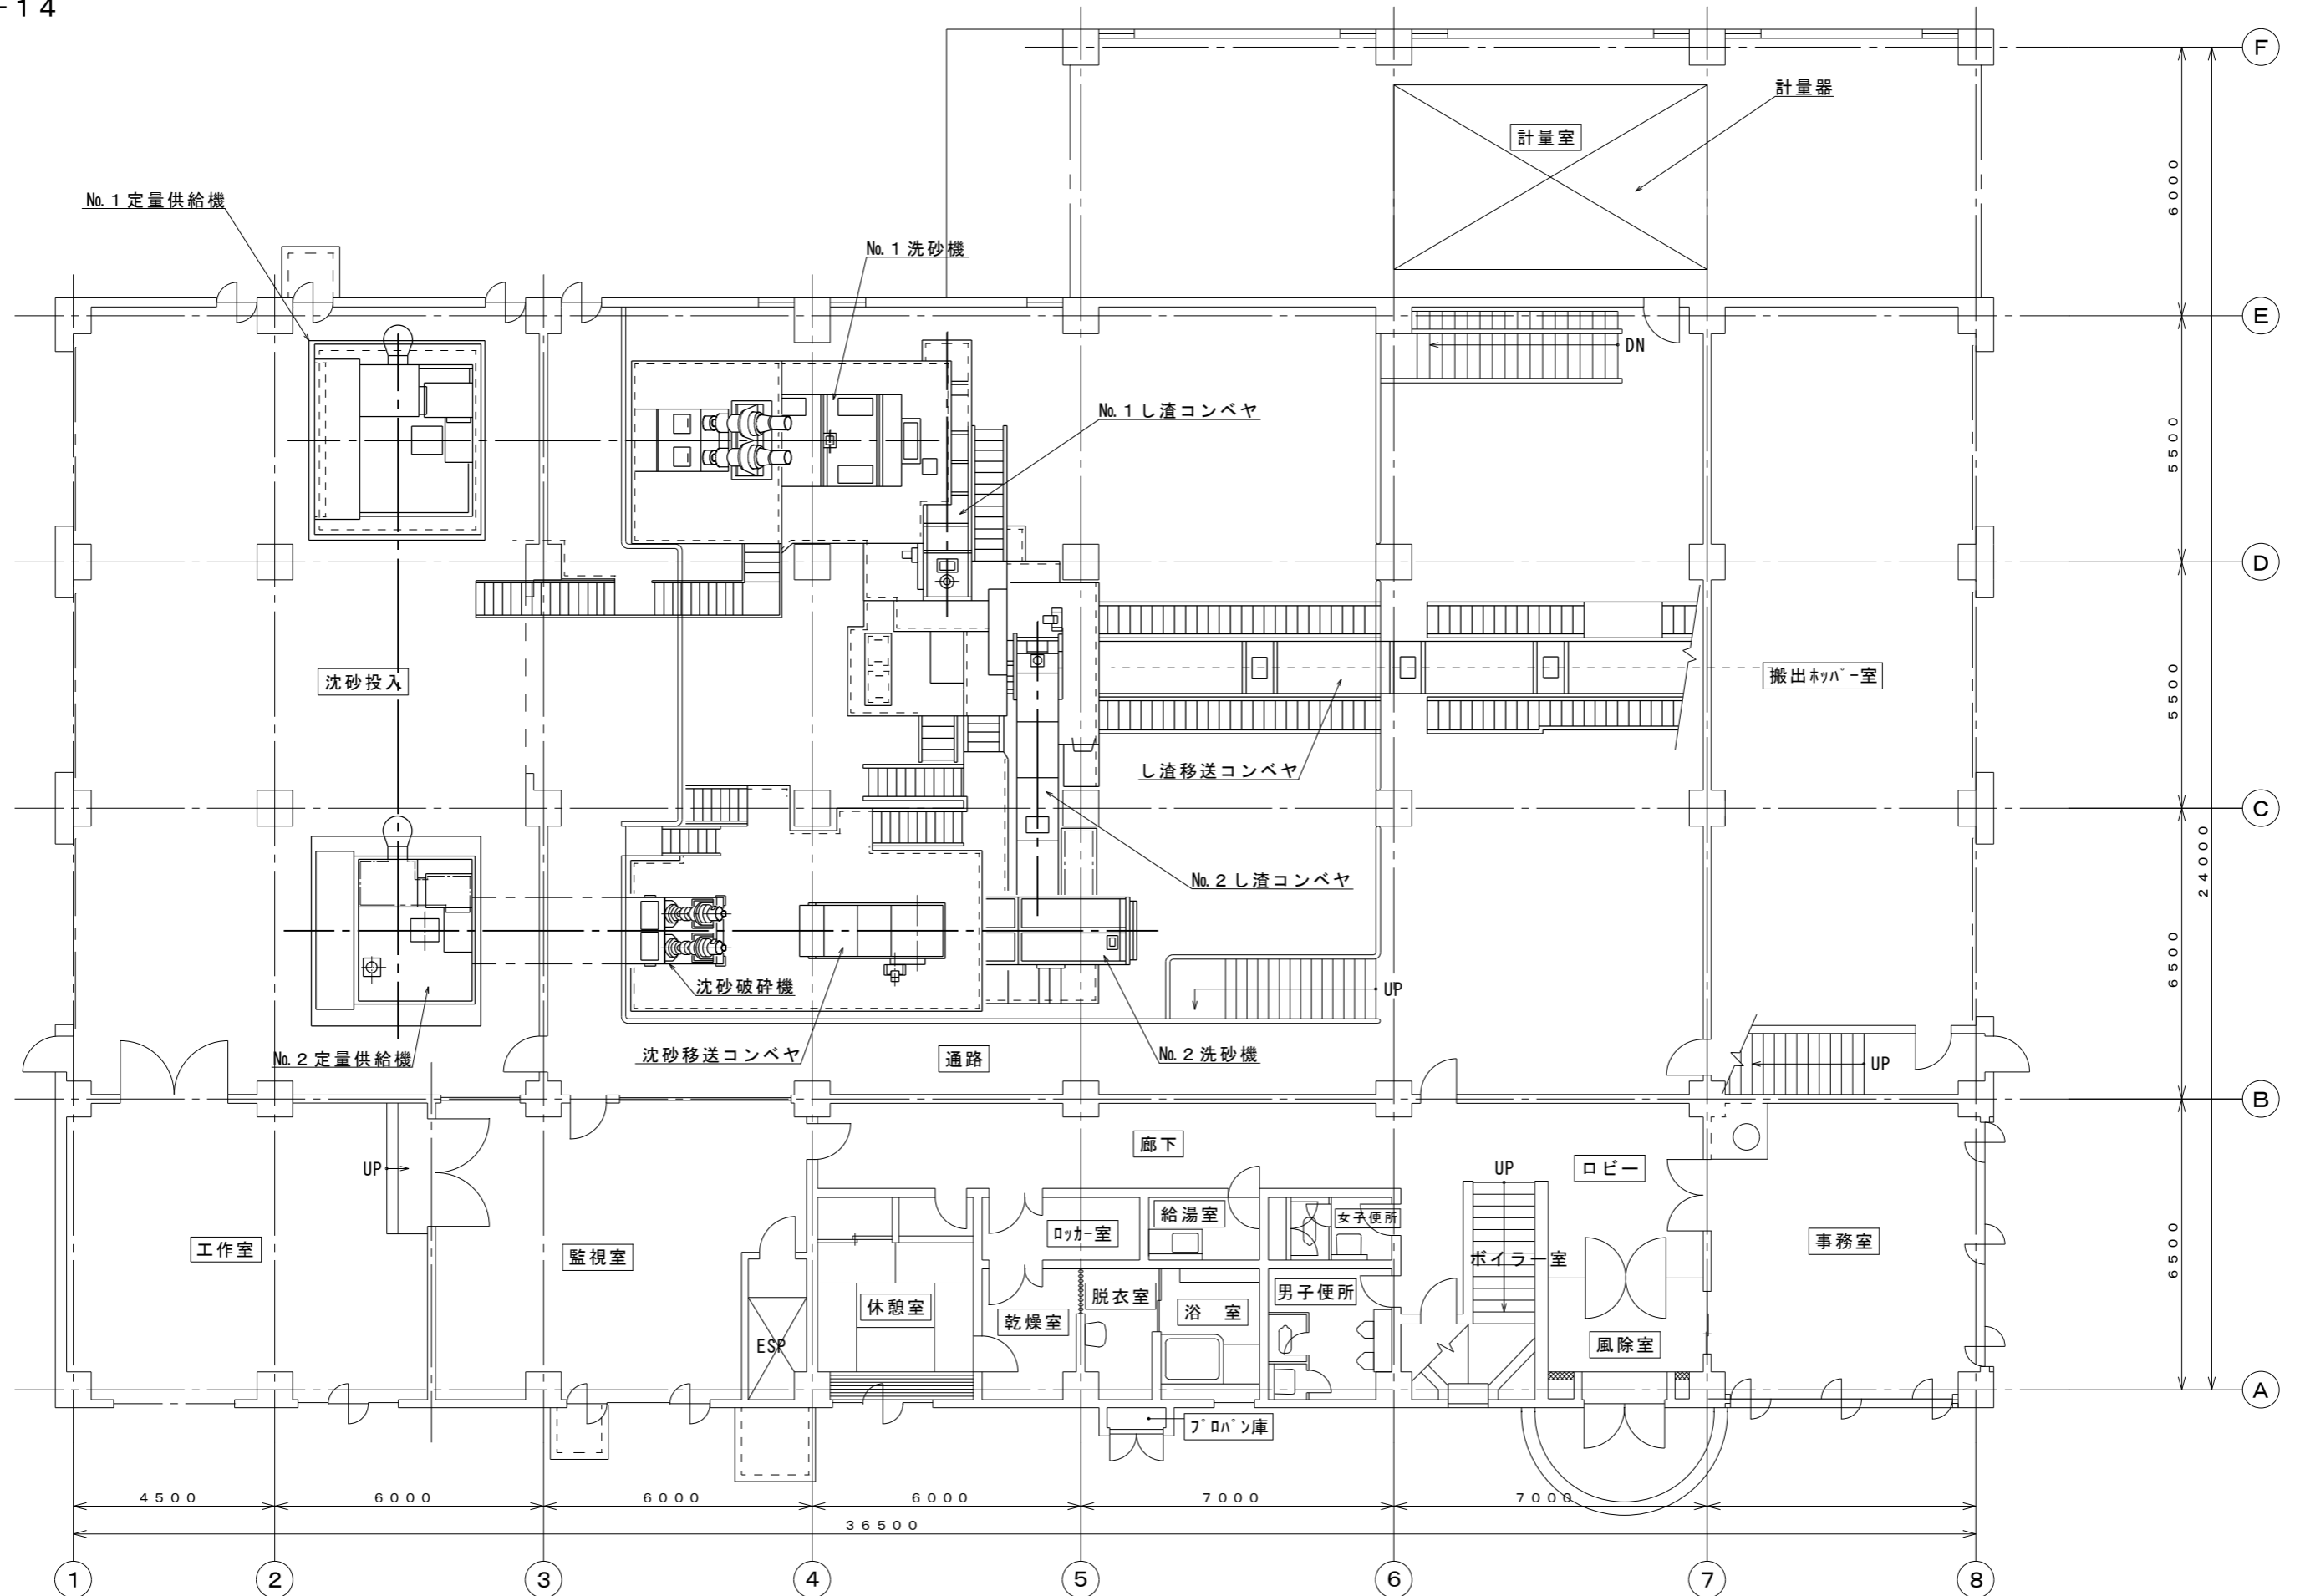


課長	係長	設計主任	製図

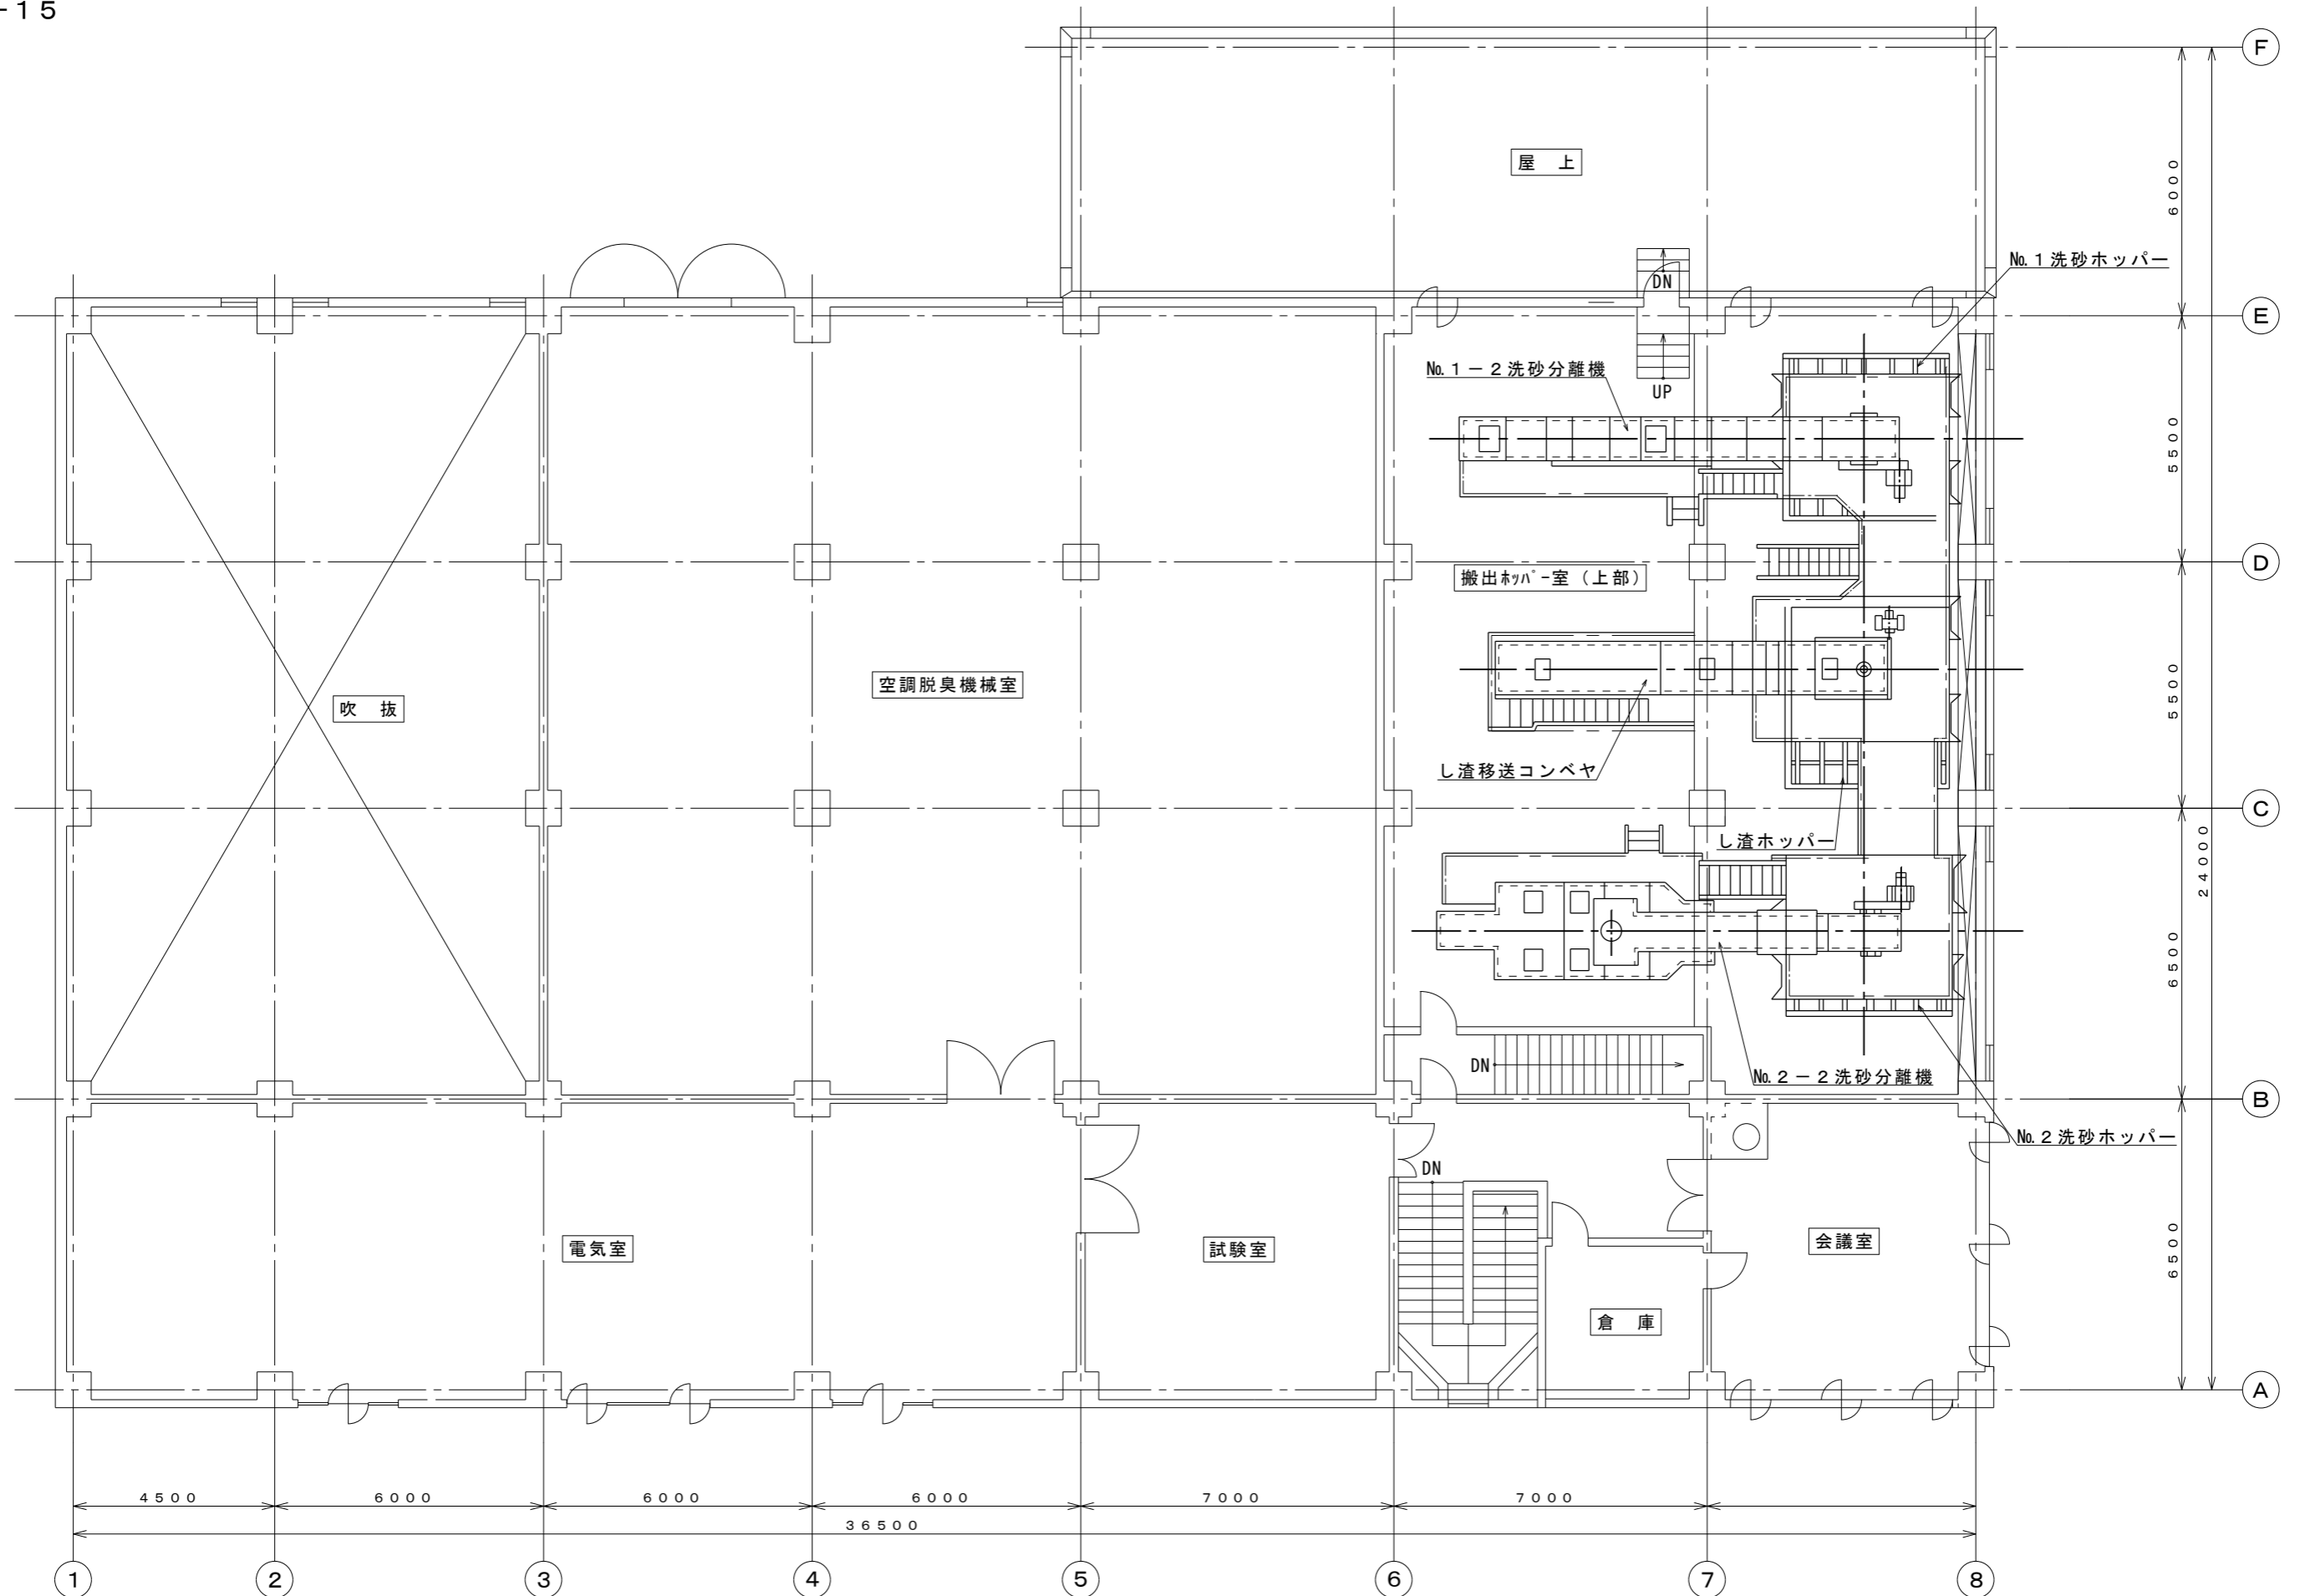

札幌市下水道河川局事業推進部	課長	係長	設計主任	製図	役務名	手稲沈砂洗浄センター運転管理業務		図 番	16 / 21
					図面名	2F機器配置平面図	尺 度		

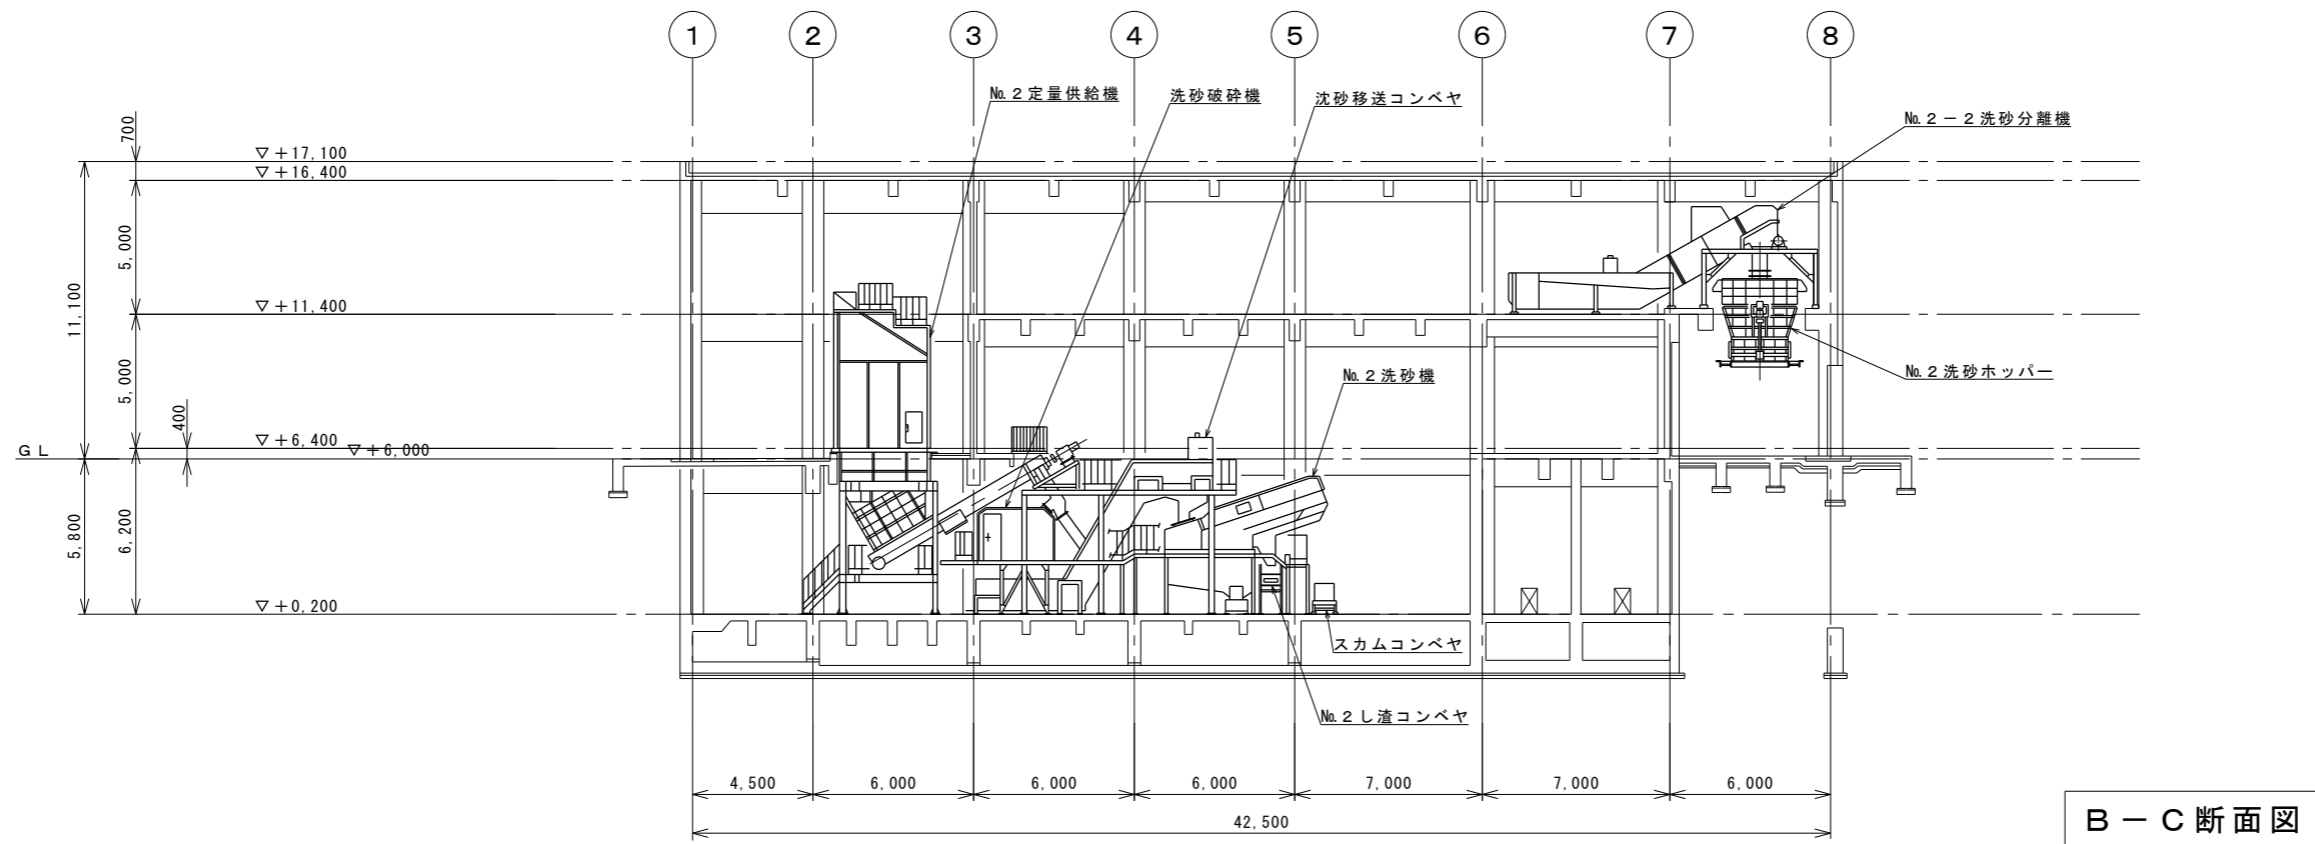


B-C 断面図

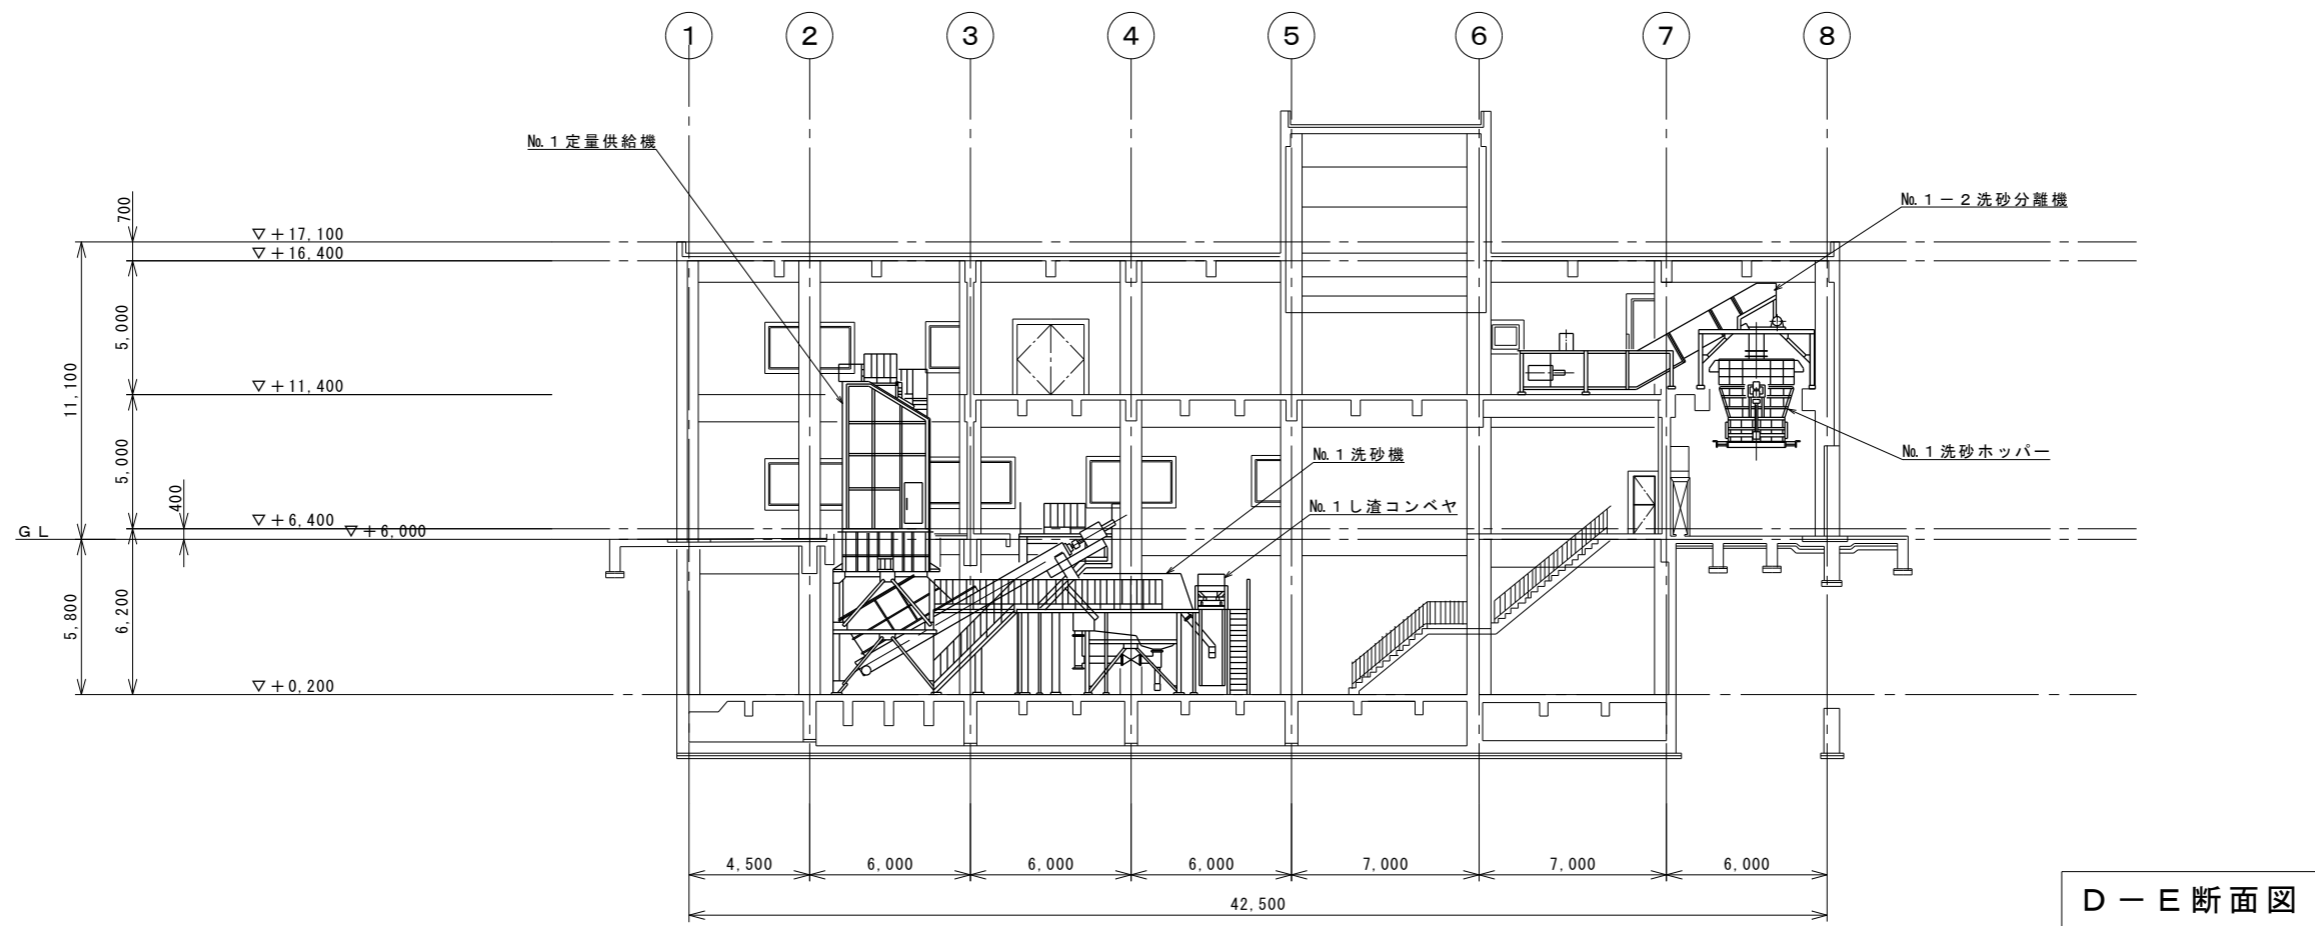


D-E 断面図

札幌市下水道河川局事業推進部	課長	係長	設計主任	製図	役務名	手稲洗砂センター運転管理業務		図番	17 / 21
					図面名	機器配置断面図	尺度		

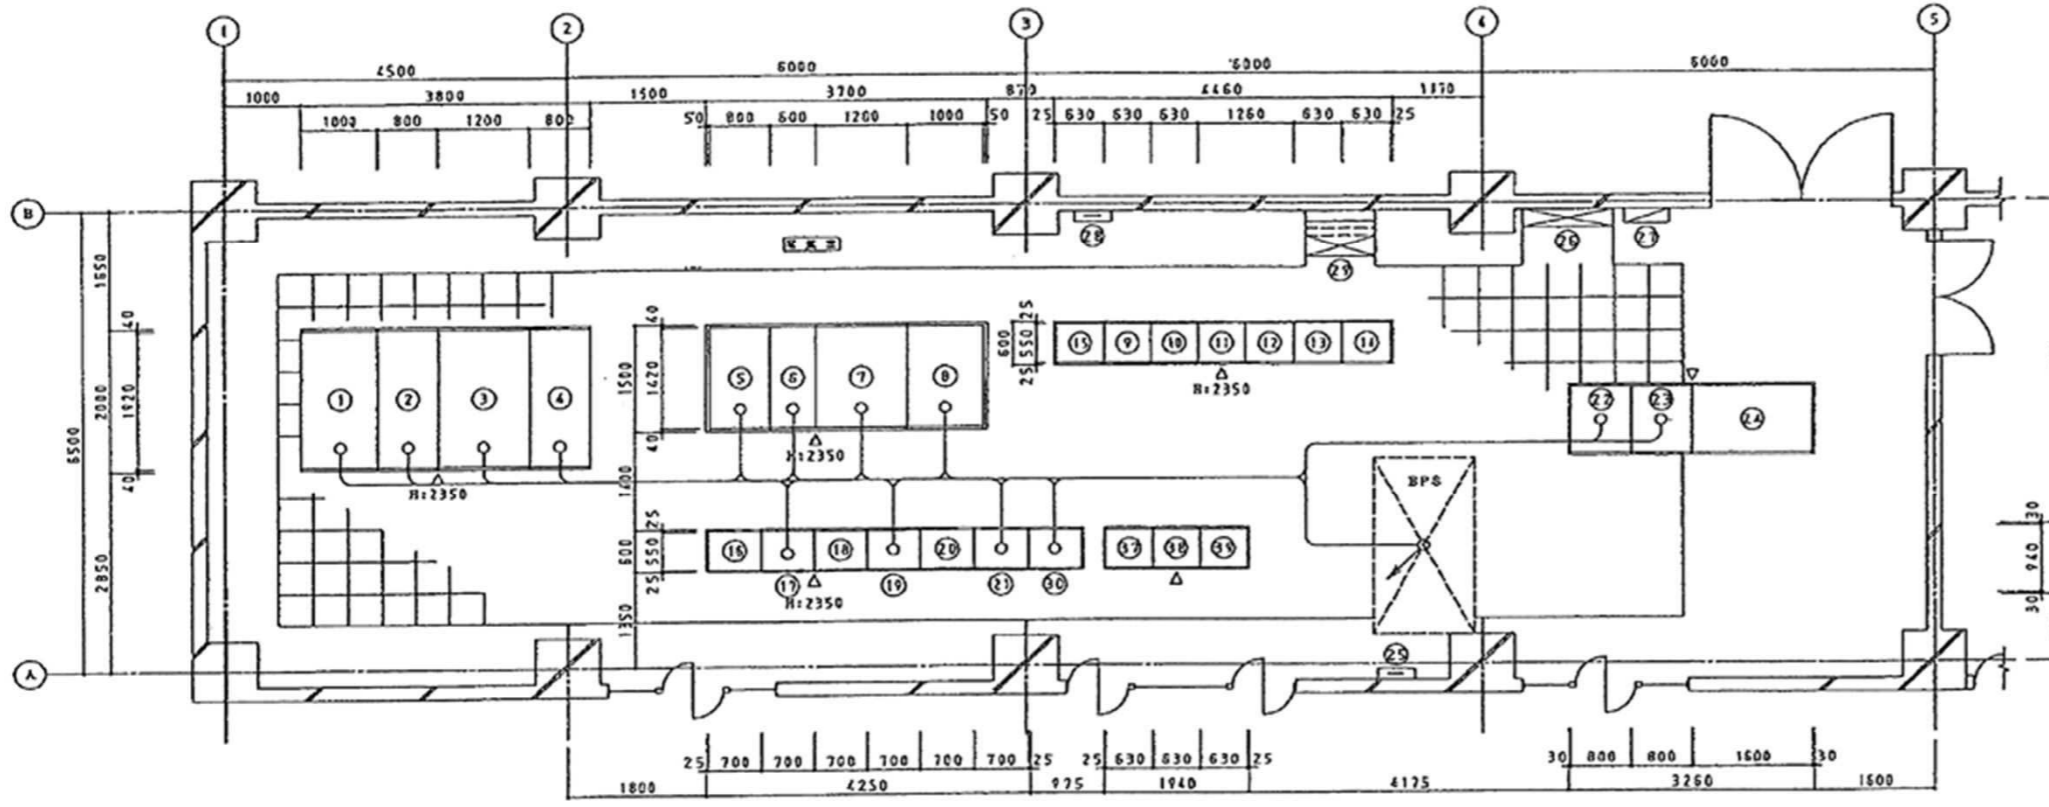

電気室平面図

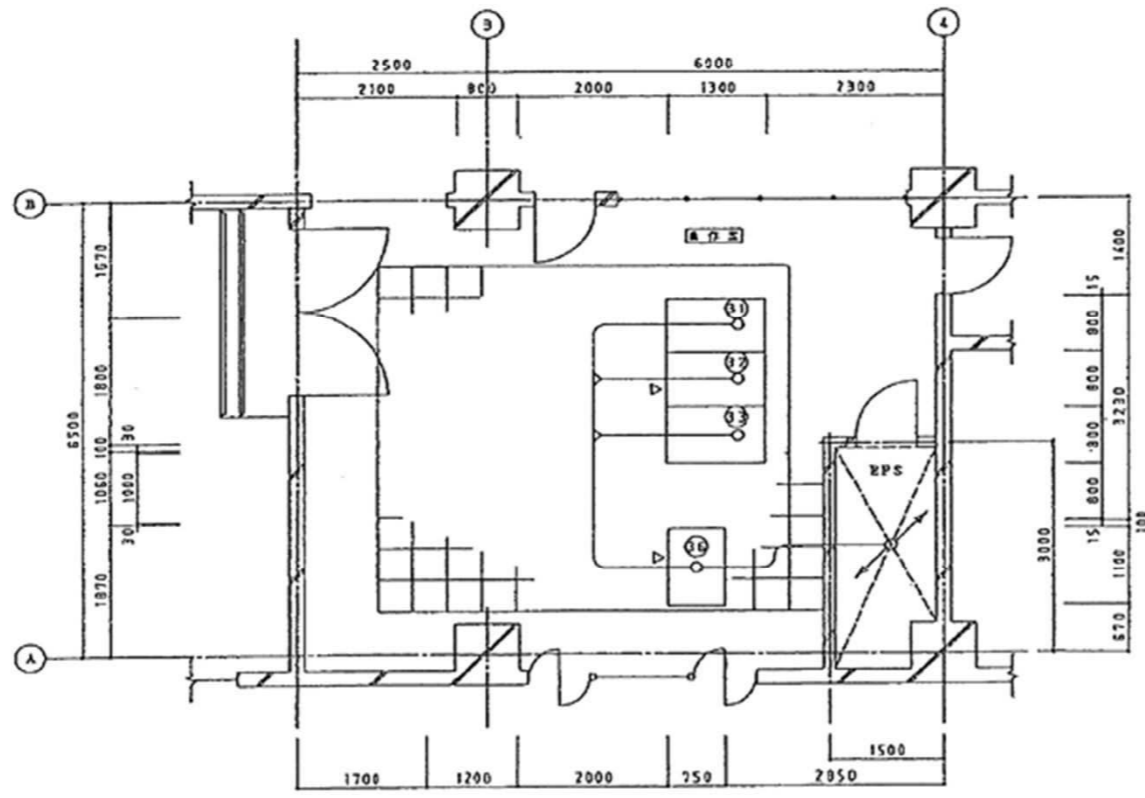

操作室平面図

記号	機器記号	機器名称	備考
①	HP-1	引込機	
②	HP-2	受電機	
③	HP-3	低圧母線	
④	LP-1	低圧母線	
⑤	LP-2	電灯配線盤	
⑥	LP-3	制御電盤	
⑦	LP-4	低圧動力配線盤	
⑧	LP-5	低圧自動力配線盤	
⑨	C/C-1・21	シ源・共通系 コントローラセンター	
⑩	C/C-2・22	シ源・共通系 コントローラセンター	
⑪	C/C-3・23	シ源・共通系 コントローラセンター	
⑫	C/C-4・24	計器1系 コントローラセンター	
⑬	C/C-5・25	計器1系 コントローラセンター	
⑭	C/C-6・26	計器1系 コントローラセンター	
⑮	C/C-01・11	シ源・共通系 コントローラセンター	
⑯	RY-1	シ源・共通系 補助配電盤	
⑰		シ源・共通系 プロセスコントロール盤	新設
⑱	RY-2	計器1系 補助配電盤	新設
⑲		計器1系 プロセスコントロール盤	新設
⑳	RY-3	計器2系 補助配電盤	新設
㉑		計器2系 プロセスコントロール盤	新設
㉒		インバータ機	新設
㉓		集塵機	新設
㉔		集塵機	新設
㉕	EP-1	接地端子箱	
㉖		遮断器用支柱機	
㉗		電灯の電盤	
㉘		低電圧端子盤	
㉙		ケーブルダクト	
㉚		特殊用プロセスコントロール盤	新設
㉛		計器2系 コントローラセンター	
㉜		計器2系 コントローラセンター	
㉝		計器2系 コントローラセンター	

記号	機器記号	機器名称	備考
①		ITV監視機	新設
②		CRT監視機	新設
③		プリンター	新設
④			
⑤			
⑥		トランスケールゲージ監視機	