別紙７－１

手稲沈砂洗浄センター 処理フロー図

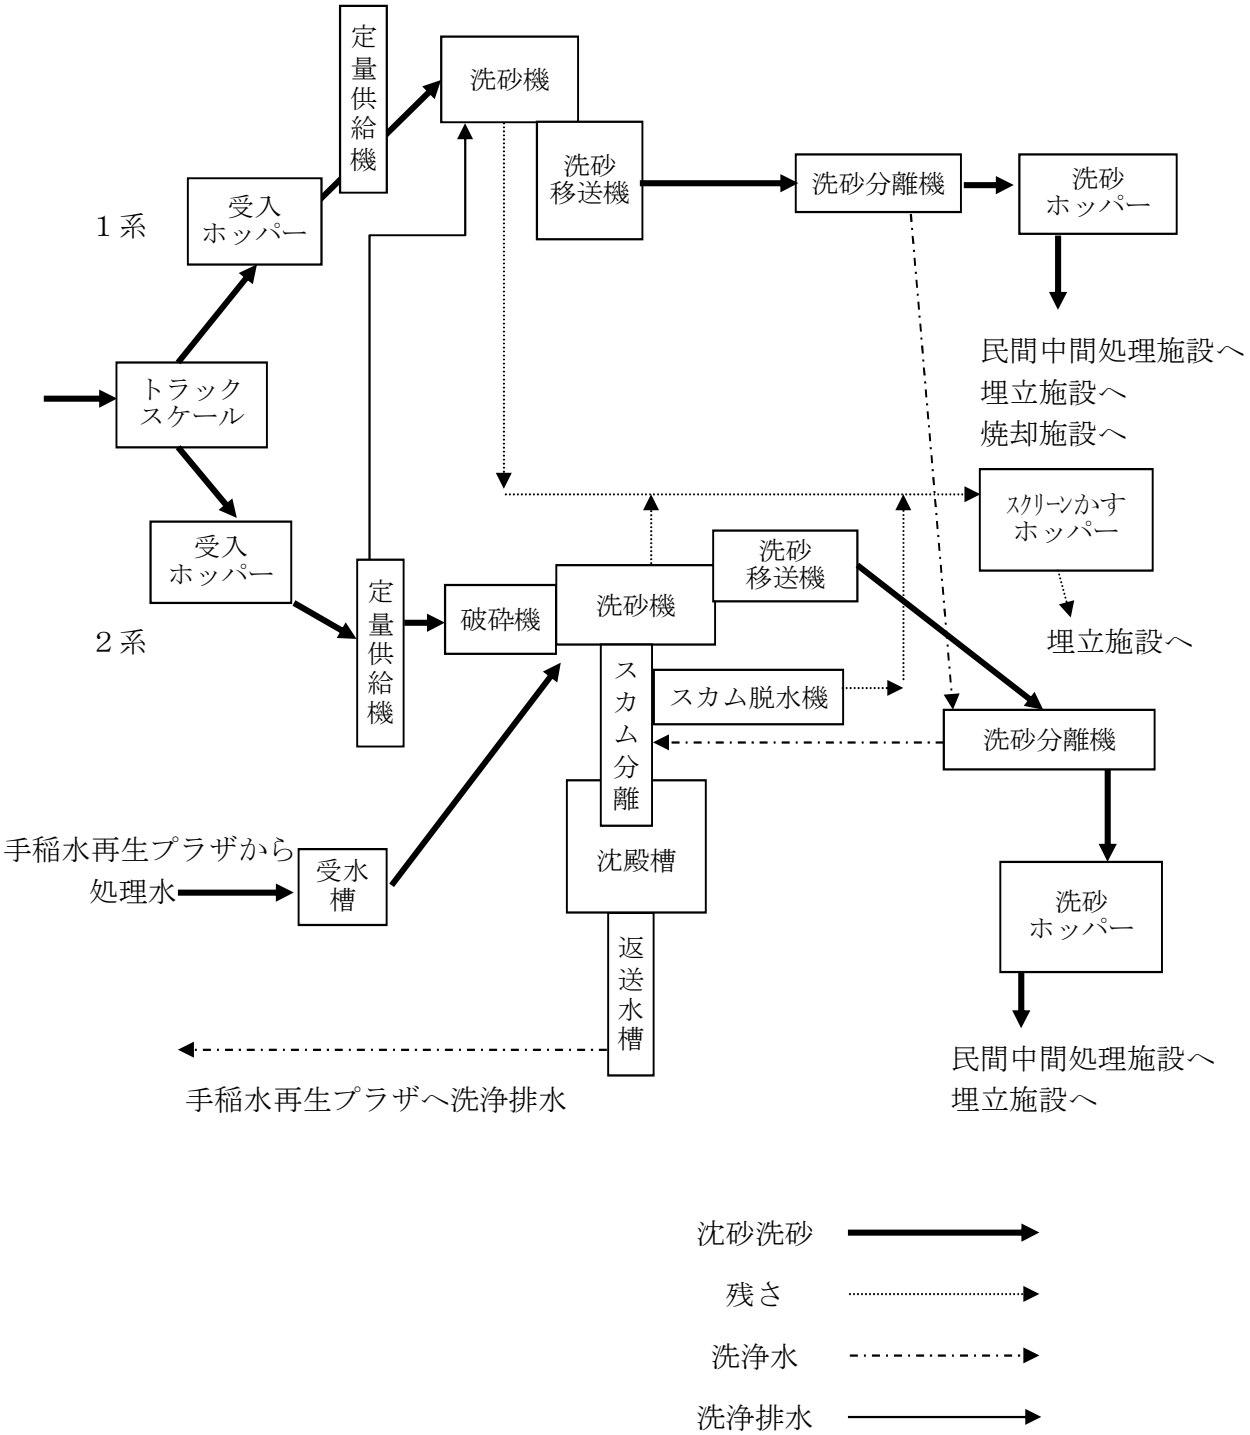

札幌市下水道河川局事業推進部	役務名	手稲沈砂洗浄センター運転管理業務	図　番 19／21

別紙７－２

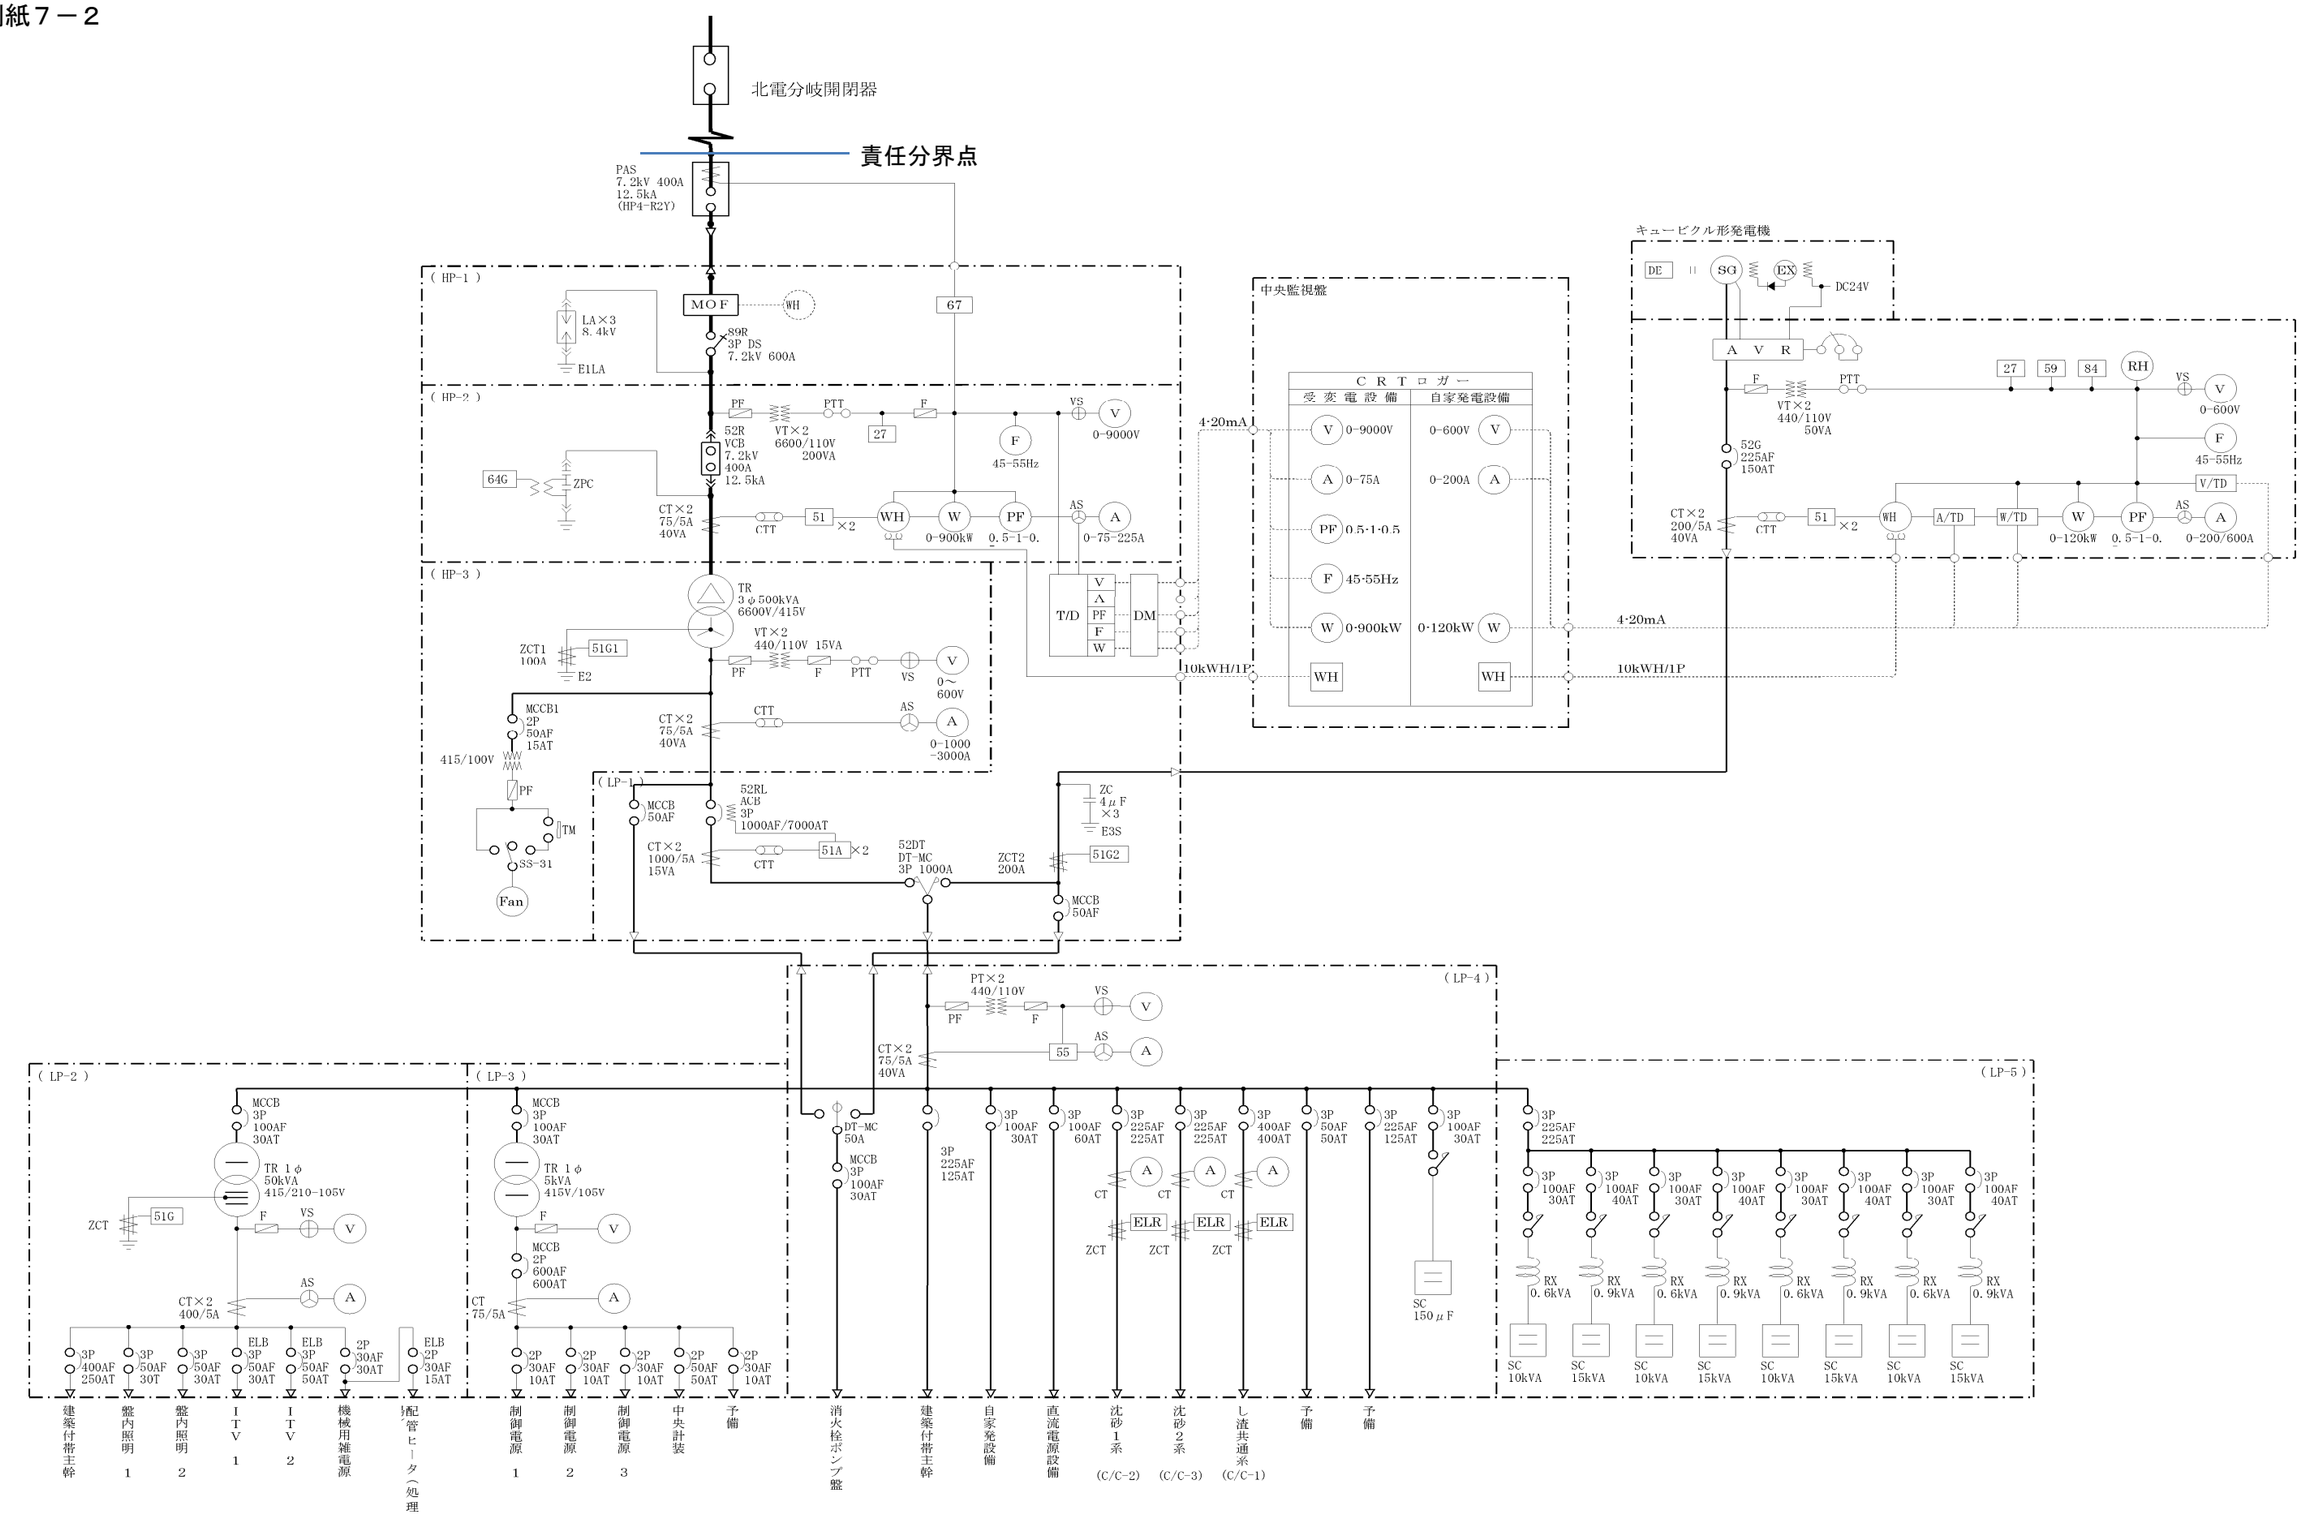

札幌市下水道河川局事業推進部	課 長	係 長	設計主任	製 図		役 務 名	手稲沈砂洗浄センター運転管理業務		図番	20 / 21
						図 面 名	電気単線結線図	尺度 NOSCALE		

別紙７－３

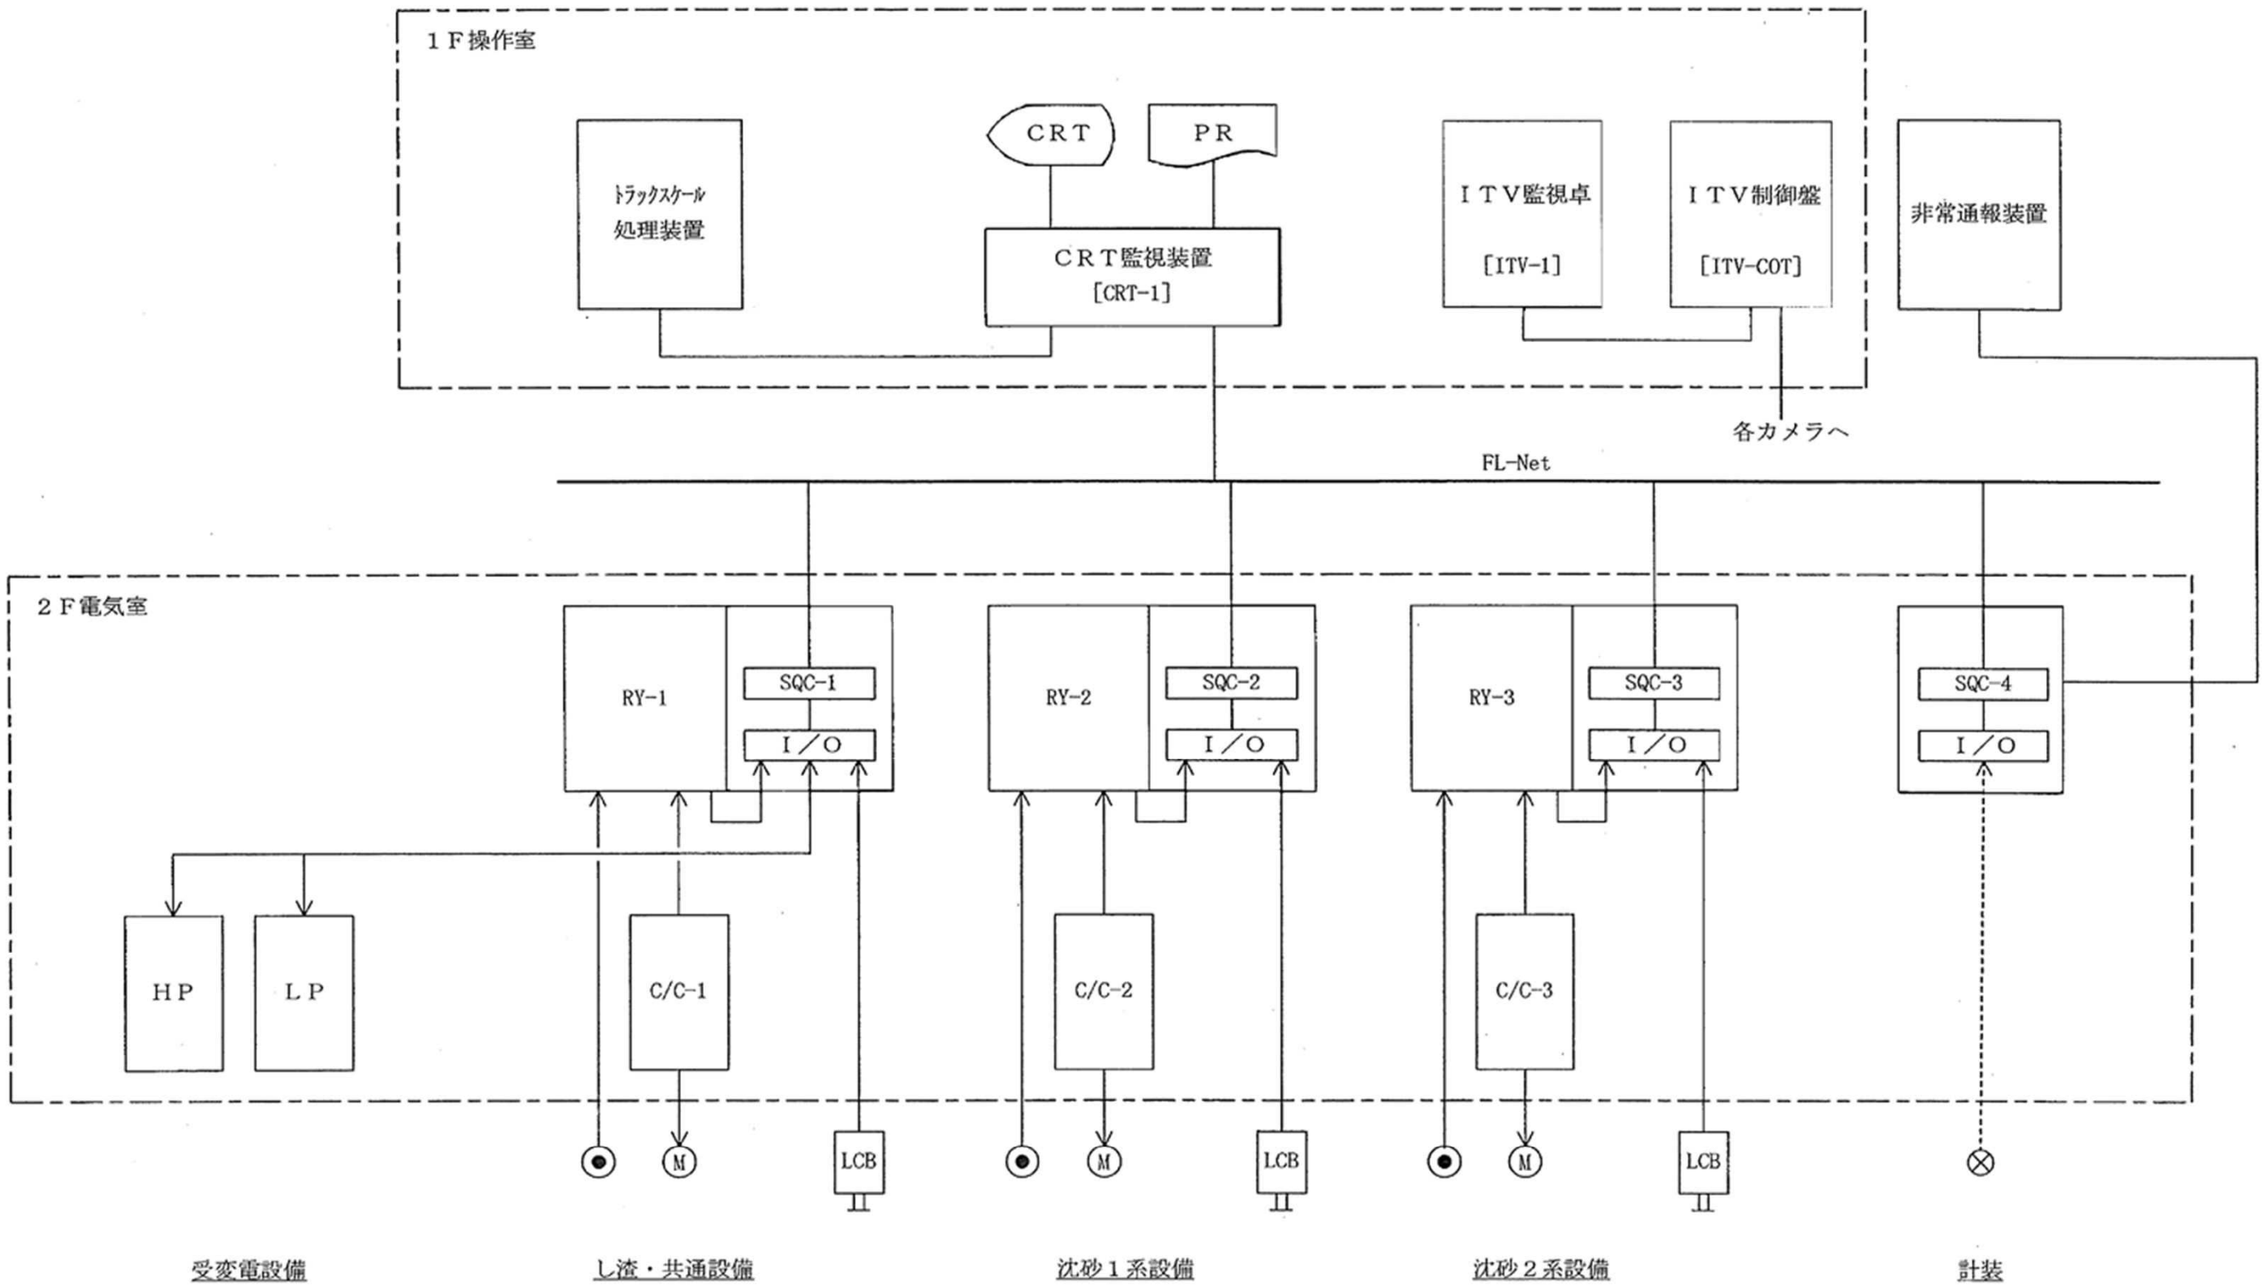

札幌市下水道河川局事業推進部	課長	係長	設計主任	製図		役務名	手稲沈砂洗浄センター運転管理業務			図番	21／21
						図面名	監視制御システム系統図	尺度	NOSCALE		