


発注図 ※竣工前のため予定

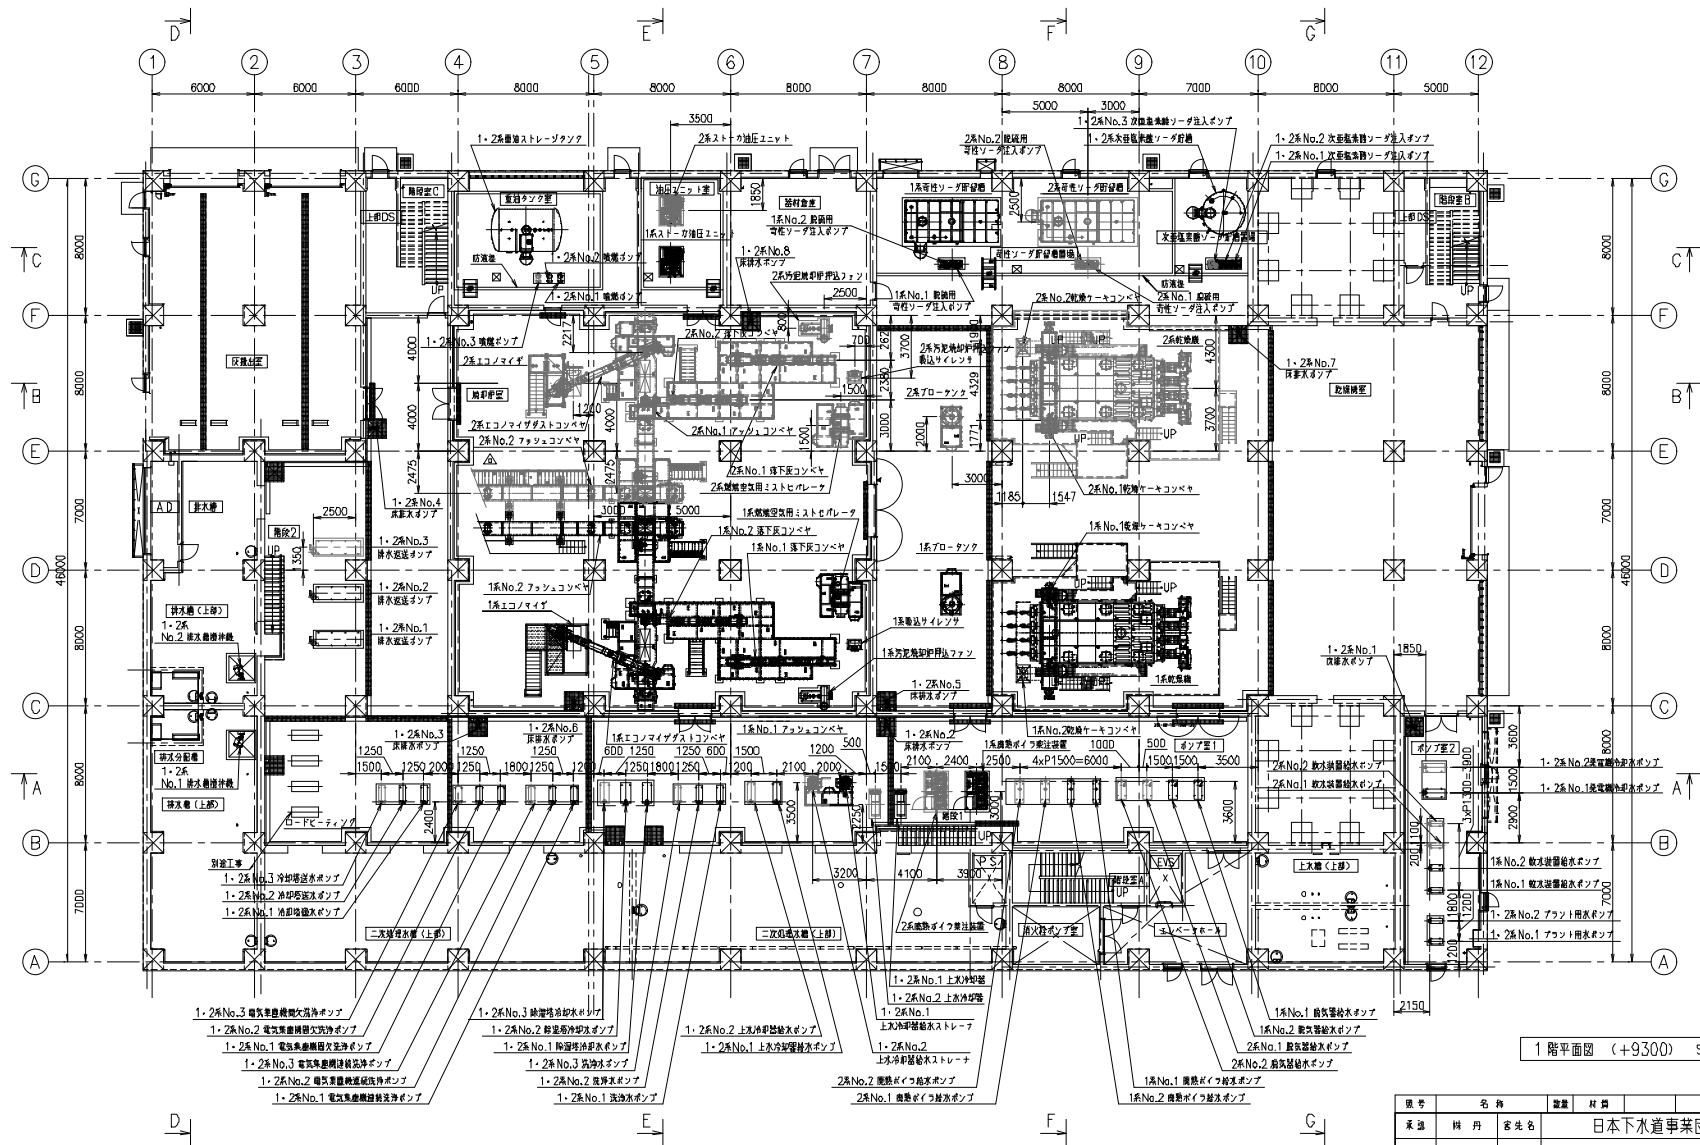


1階平面図 (+9300) S=1/150

注1 部は、2系範囲を示す。

図号	名称	数量	材料	工事
東通	機 丹	客先名	日本下水道事業団 股	
調査	水 野	工事名	札幌市西部スワッジセンター2系廃却部設備改修工事	
調査	中 西	形式		
設計	村 井	機種/番号	WSS No.	041276
作図	杉 本	名称	1階機器配置平面図	
尺度	1/150	図号	DW-115343	REV
日付	'21.05.10	株式会社 タクマ	TAKUMA CO., LTD.	

e						
---	--	--	--	--	--	--

 


注) 部は、2系範囲を示す。

DATE _____

名 称	规格/ 单位	时 间	数 量	单 位	备 注	记 事	取付番号
-----	-----------	-----	-----	-----	-----	-----	------

発注図 ※竣工前のため予定

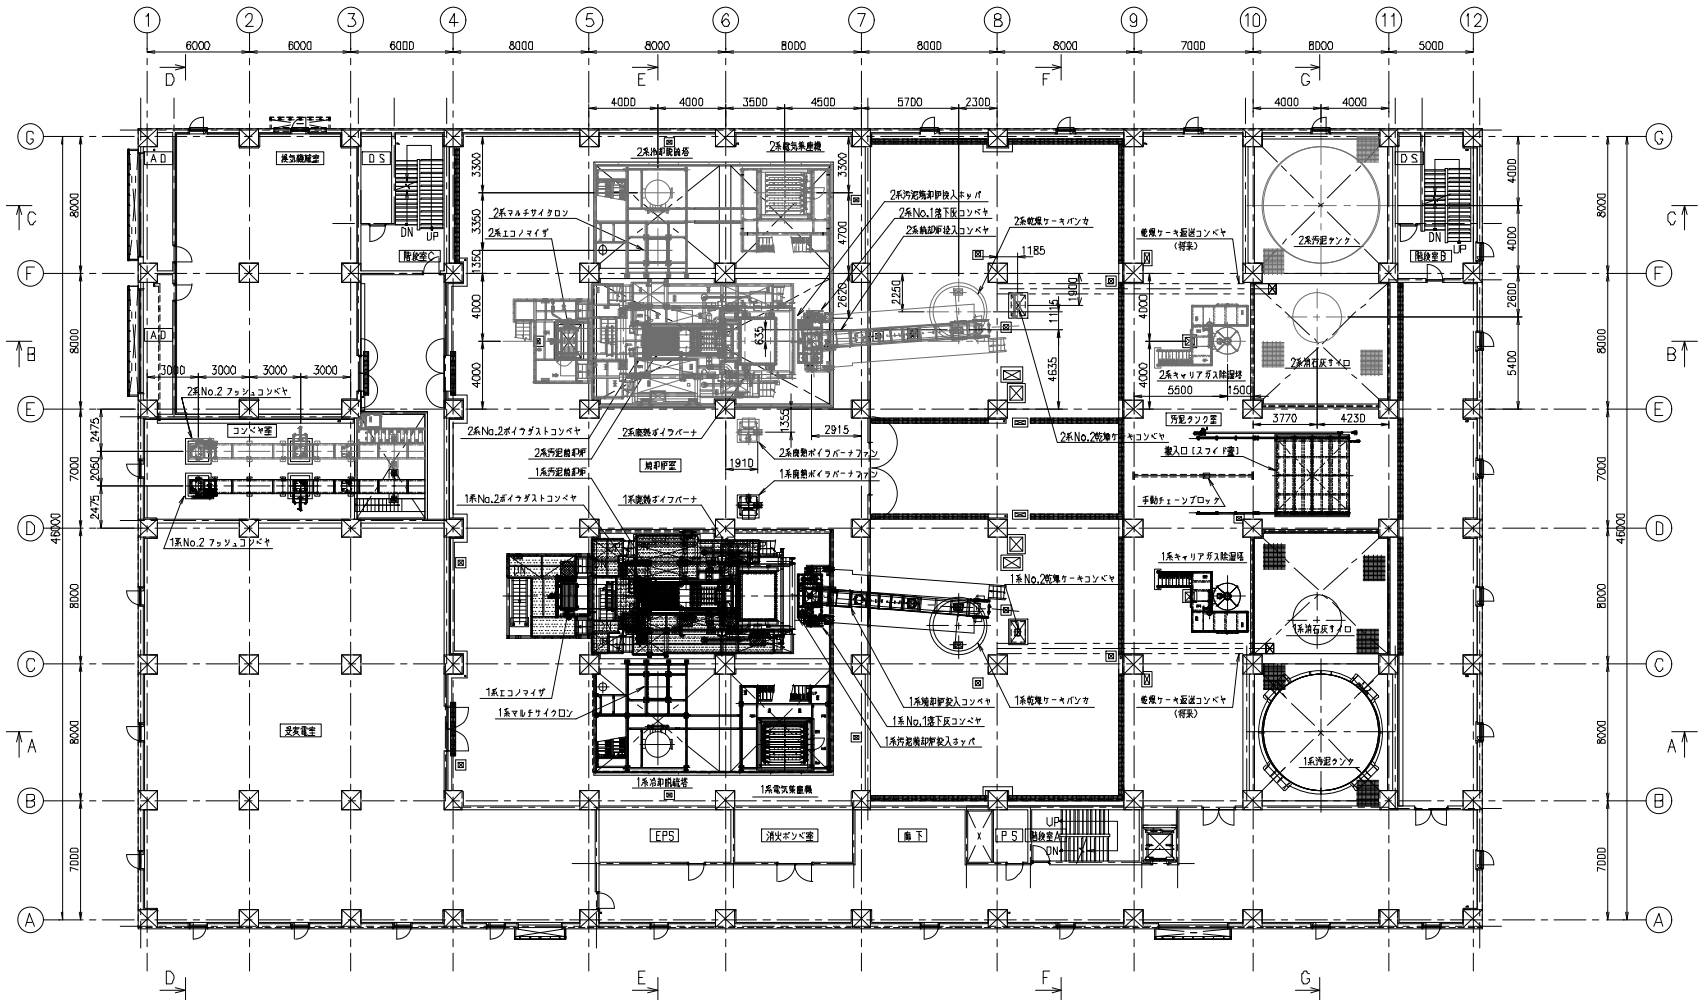


3階平面図 (+21300) S=1/150

注) 〇部は、2系範囲を示す。

図名	名称	図例	図号
発注	発注	日本下水道事業団 殿	
図面	水 野 工事	札幌市西部スワッジセンター2系機器設備改修工事	
図面	中 西 形式		
設計	村 井 機務/設備	WSS No.	041276
作図	杉 本 名義	3階機器設備平面図	
尺度	1/150	図面番号	DW-115345 REV
日付	21.05.10	設計者	株式会社 タクマ TAKUMA CO., LTD.


発注図 ※竣工前のため予定

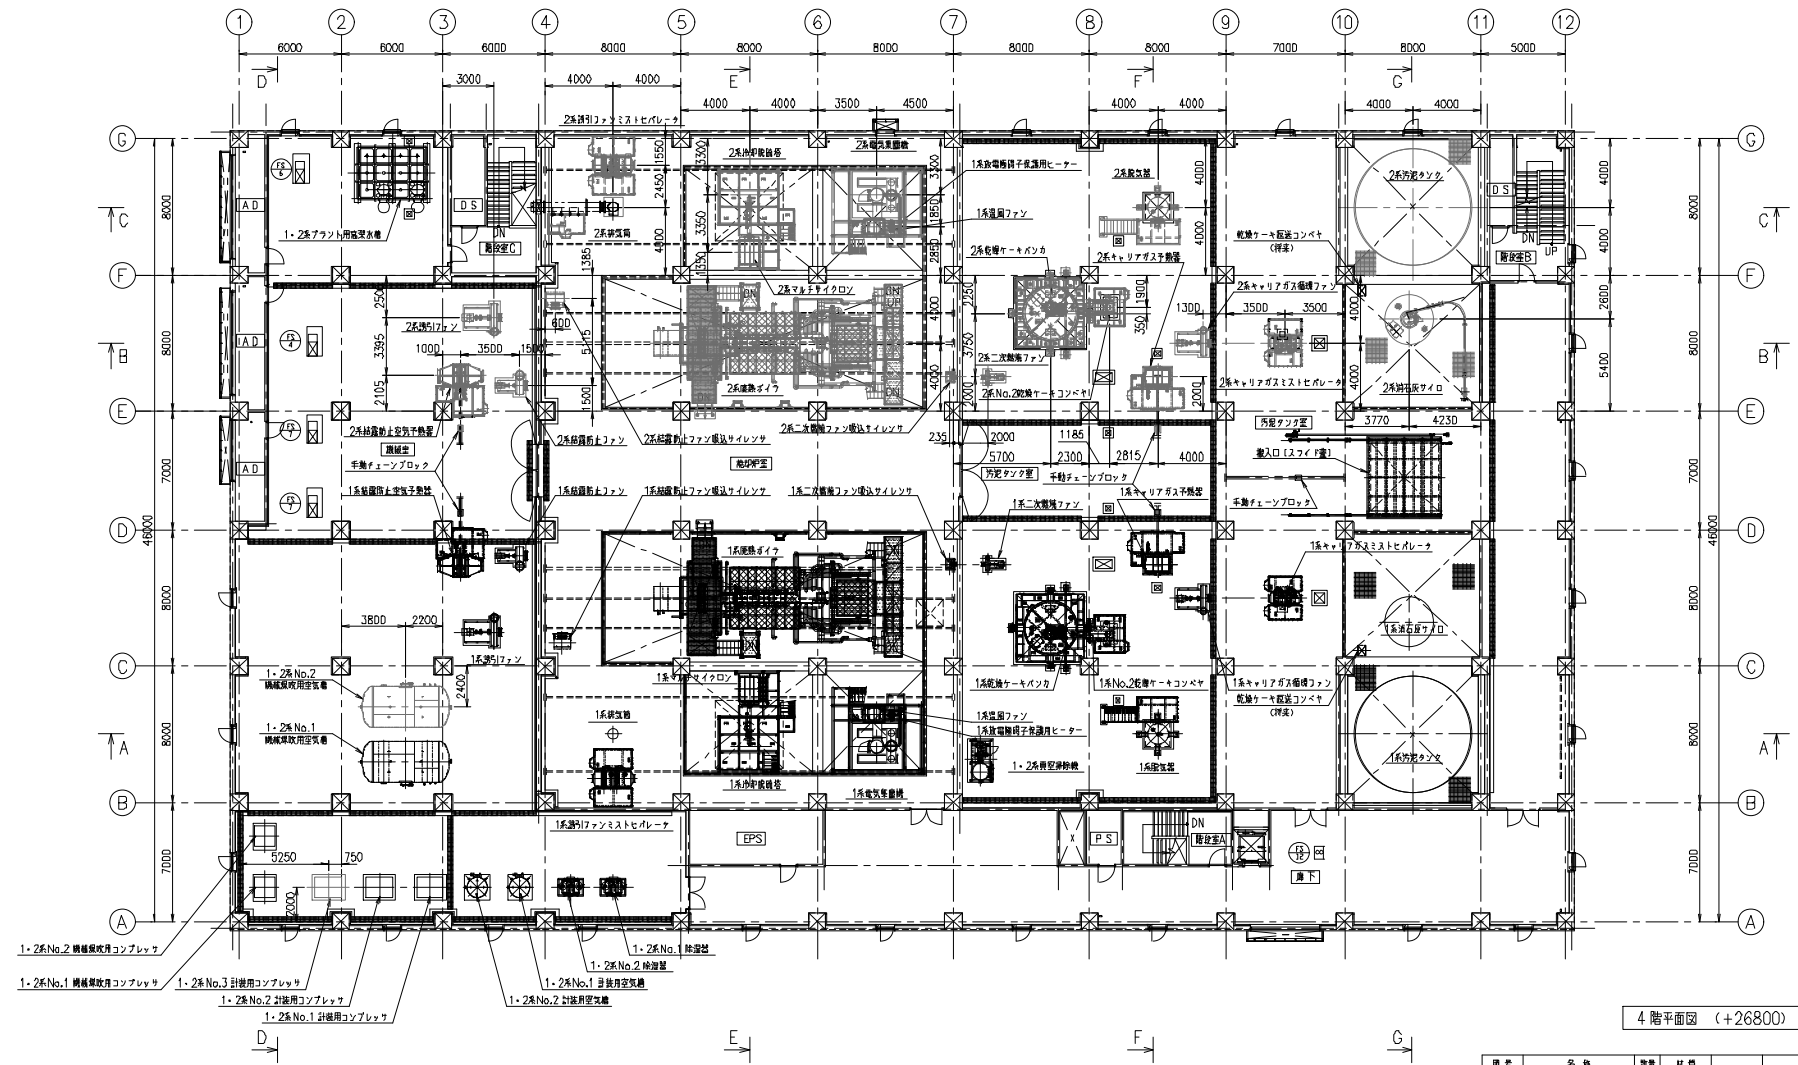

4階平面図 (+26800) S=1/150


図号	名称	数量	単位	備考
表通	機丹	日本下水道事業団 股		
機盤	水 野	工事名	札幌市西部スファジセンター2系換気設備改修工事	
機盤	中 西	材 式		
設計	村 井	機丹/機丹名	WSS No.	041276
作図	杉 本	名 義	4階換気設備平面図	
尺 度	1/150	機 号	DW-115346	REV
日 付	'21.05.10	株式会社 タクマ TAKUMA CO., LTD.		

e					
---	--	--	--	--	--

 48% 1.5%

名 稱	單位/ 件數	呼 称	長さ	やり目 数	数量	重量区分 / 材質	記 事	取付番号
-----	-----------	-----	----	----------	----	--------------	-----	------

発注図 ※竣工前のため予定

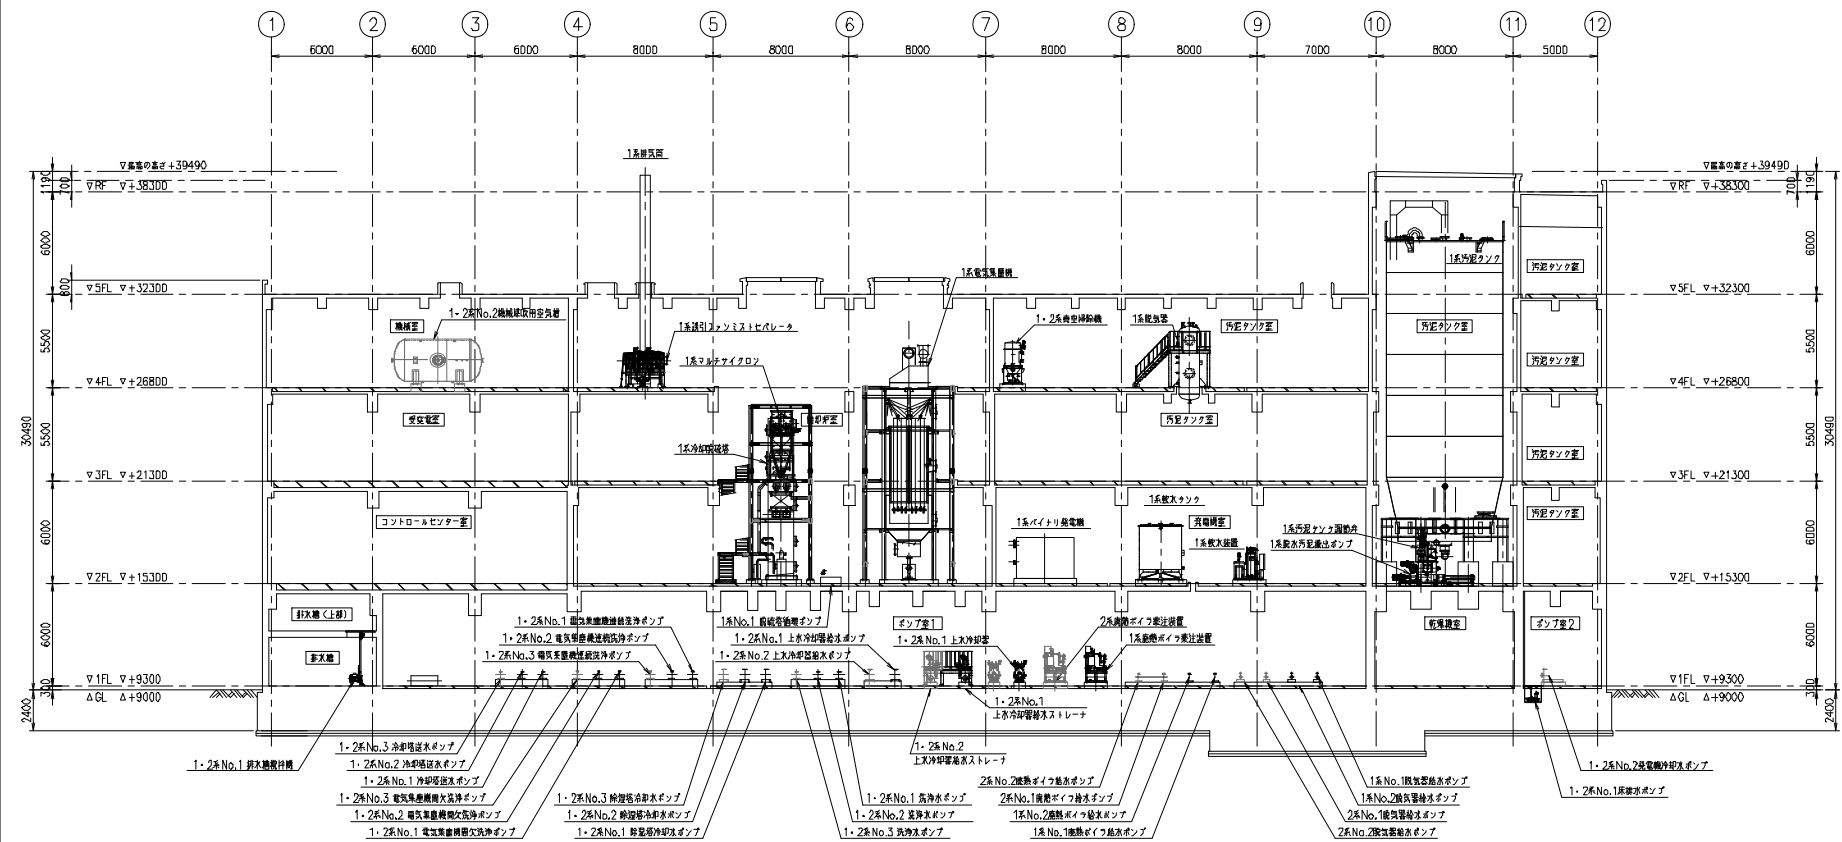


A-A断面 (B~C 通断) S=1/150


※) 図は、2号機を省略せず。

図号	名称	数量	材料	工事
1	1号脱水機	1台	鉄骨	日本下水道事業団 設
2	2号脱水機	1台	鉄骨	日本下水道事業団 設
3	1号脱水機	1台	鉄骨	日本下水道事業団 設
4	1号脱水機	1台	鉄骨	日本下水道事業団 設
e					
---	--	--	--	--	--

 


機 号	名 称	数量	材 質	注 意
東 油	機 丹	受 注 名	日本下水道事業団 限	
機 蓋	水 野	工 式	札幌市西部スワジセンター2号処理設備設置工事	
機 蓋	中 西	平 形		
設 計	村 井	機 号/部 号 名	MSS No.	041276
作 図	砂 本	名 称	機蓋断面配面図 (1/3)	
尺 寸	1/150	機 号	図 番 号	DW-115349 REV
日 付	21.05.10	株式会社 タクマ TAKUMA CO., LTD.		印 記 A11

 

順 号	名 称	数量	材 質	備 考
栄通	岡 田	工事名	日本下水道事業団 殿	
測量	水 野	発生名	札幌市西部スワッシュセンター2号処理施設機械設置工事	
測量	中 西	形式		
設計	村 井	機種・型番	MSS No.	042176
作図	杉 本	名 称	調整配管断面図 (3/3)	
尺 寸	1/150	図章番号	DW-115350	REV
日 付	21.05.10	株式会社 タクマ TAKUMA CO., LTD. Ipsal All		


---	--	--	--	--	--	--

 

発注者	名 称	数量	材 質	計 画 名
東通	岡 田 在 光 名	日本下水道事業団 殿		
数量	水 野 工 事 名	札幌市西部サビジセンター2号駅駅設機転機設工事		
数量	中 西 村 名			
設計	村 野 清彦/澤本	WSS No. 041276		
学園	砂 本 名 称	調査器具面図面 (4/7)		
尺 寸	1/150	図面番号	DW-115351	NO
日付	21.05.10	株式会社 タクマ TAKUMA CO., LTD.		


名 称	规格/单位	数量	单位	材料费	人工费	机械费	管理费	利润	合计
-----	-------	----	----	-----	-----	-----	-----	----	----

---	--	--	--	--	--	--

 

機 号	名 称	数量	材 質	注 意
東 通	機 号	東 名	日本下水道事業団 限	
機 号	水 野	工 事 名	札幌市西部スワジセンター2号坑閉鎖設備設置工事	
機 号	中 西	工 事 名		
設 計	村 井	機 号/部 号 名		WSS No. 041276
作 図	砂 本	名 称	機架配置断面図(5/7)	
尺 寸	1/150	縮 小 率	図 面 番 号	DW-115352 REV
日 付	21.05.10	株式会社 タクメ TAKUMA CO., LTD.		

発注図 ※竣工前のため予定

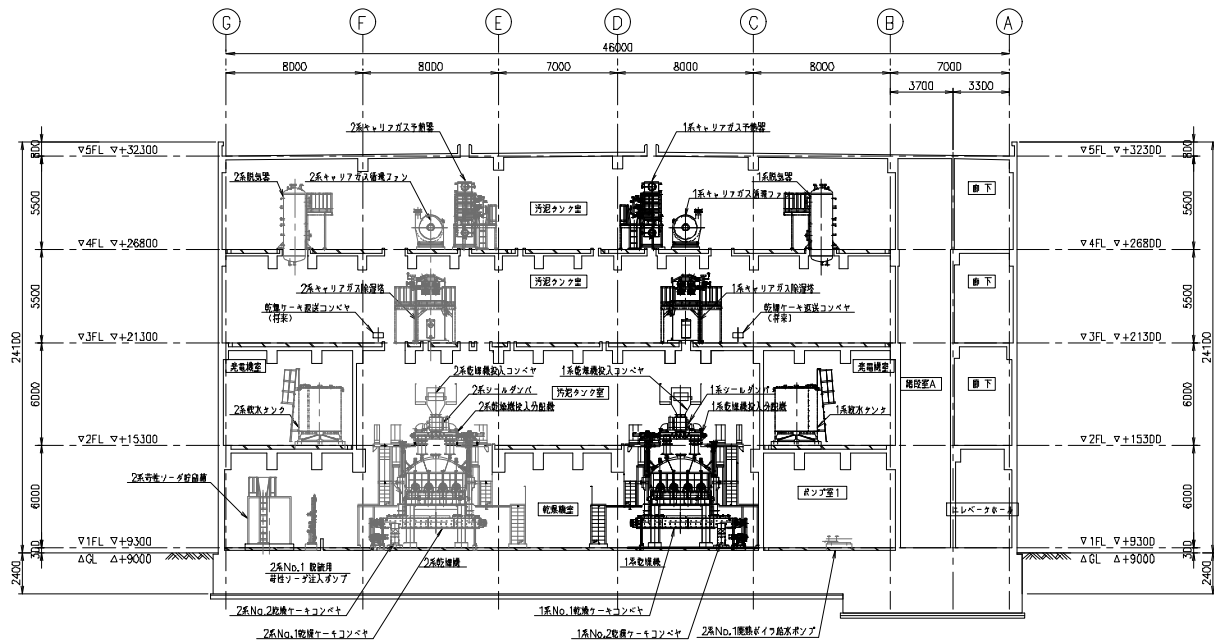


F-F断面(8~9 透間) S=1/150

注) 破線は、2系機器を示す。

図号	名称	数量	材料	工事
表通	機 丹	日本下水道事業団 殿		
調査	水 野	工 事 名	札幌市西部スワッジセンター 2系機器部改修機改修工事	
調査	中 西	材 式		
設計	村 片	機 器 名	WSS No.	041276
作 図	妙 本	名 義	機器配置断面図 (6/7)	
尺 度	1/150	図 番 号	DW-115353	REV
日 付	21.05.10	株式会社 タクマ TAKUMA CO., LTD.		

名 義	機 丹	機 器	品 名	材 質	機 器	機 器 名	機 器 名	機 器 名	機 器 名
-----	-----	-----	-----	-----	-----	-------	-------	-------	-------

---	--	--	--	--	--

 

機 号	名 称	数量	材 質	備 考
実 施	岡 井	工事名	日本下水道事業団 殿	
調査	水 野	工事名	札幌市西部スワッシュセンター2号処理施設機械設置工事	
調査	中 西	形式		
設計	村 井	機種・登録名	MSS No.	041276
作 図	杉 本	名 称	調整器背面断面図（7/7）	
尺 寸	1/150	組 号	調整器 No DW-115354	REV
日 付	21.05.10 株式会社 タクマ TAKUMA CO.,LTD.			

名 称	规格/单位	产地	材 质	材 种	材 号	材 类	材 别	材 号	材 别
-----	-------	----	-----	-----	-----	-----	-----	-----	-----