


東部スラッジセンター  
焼却棟 2号炉 1階

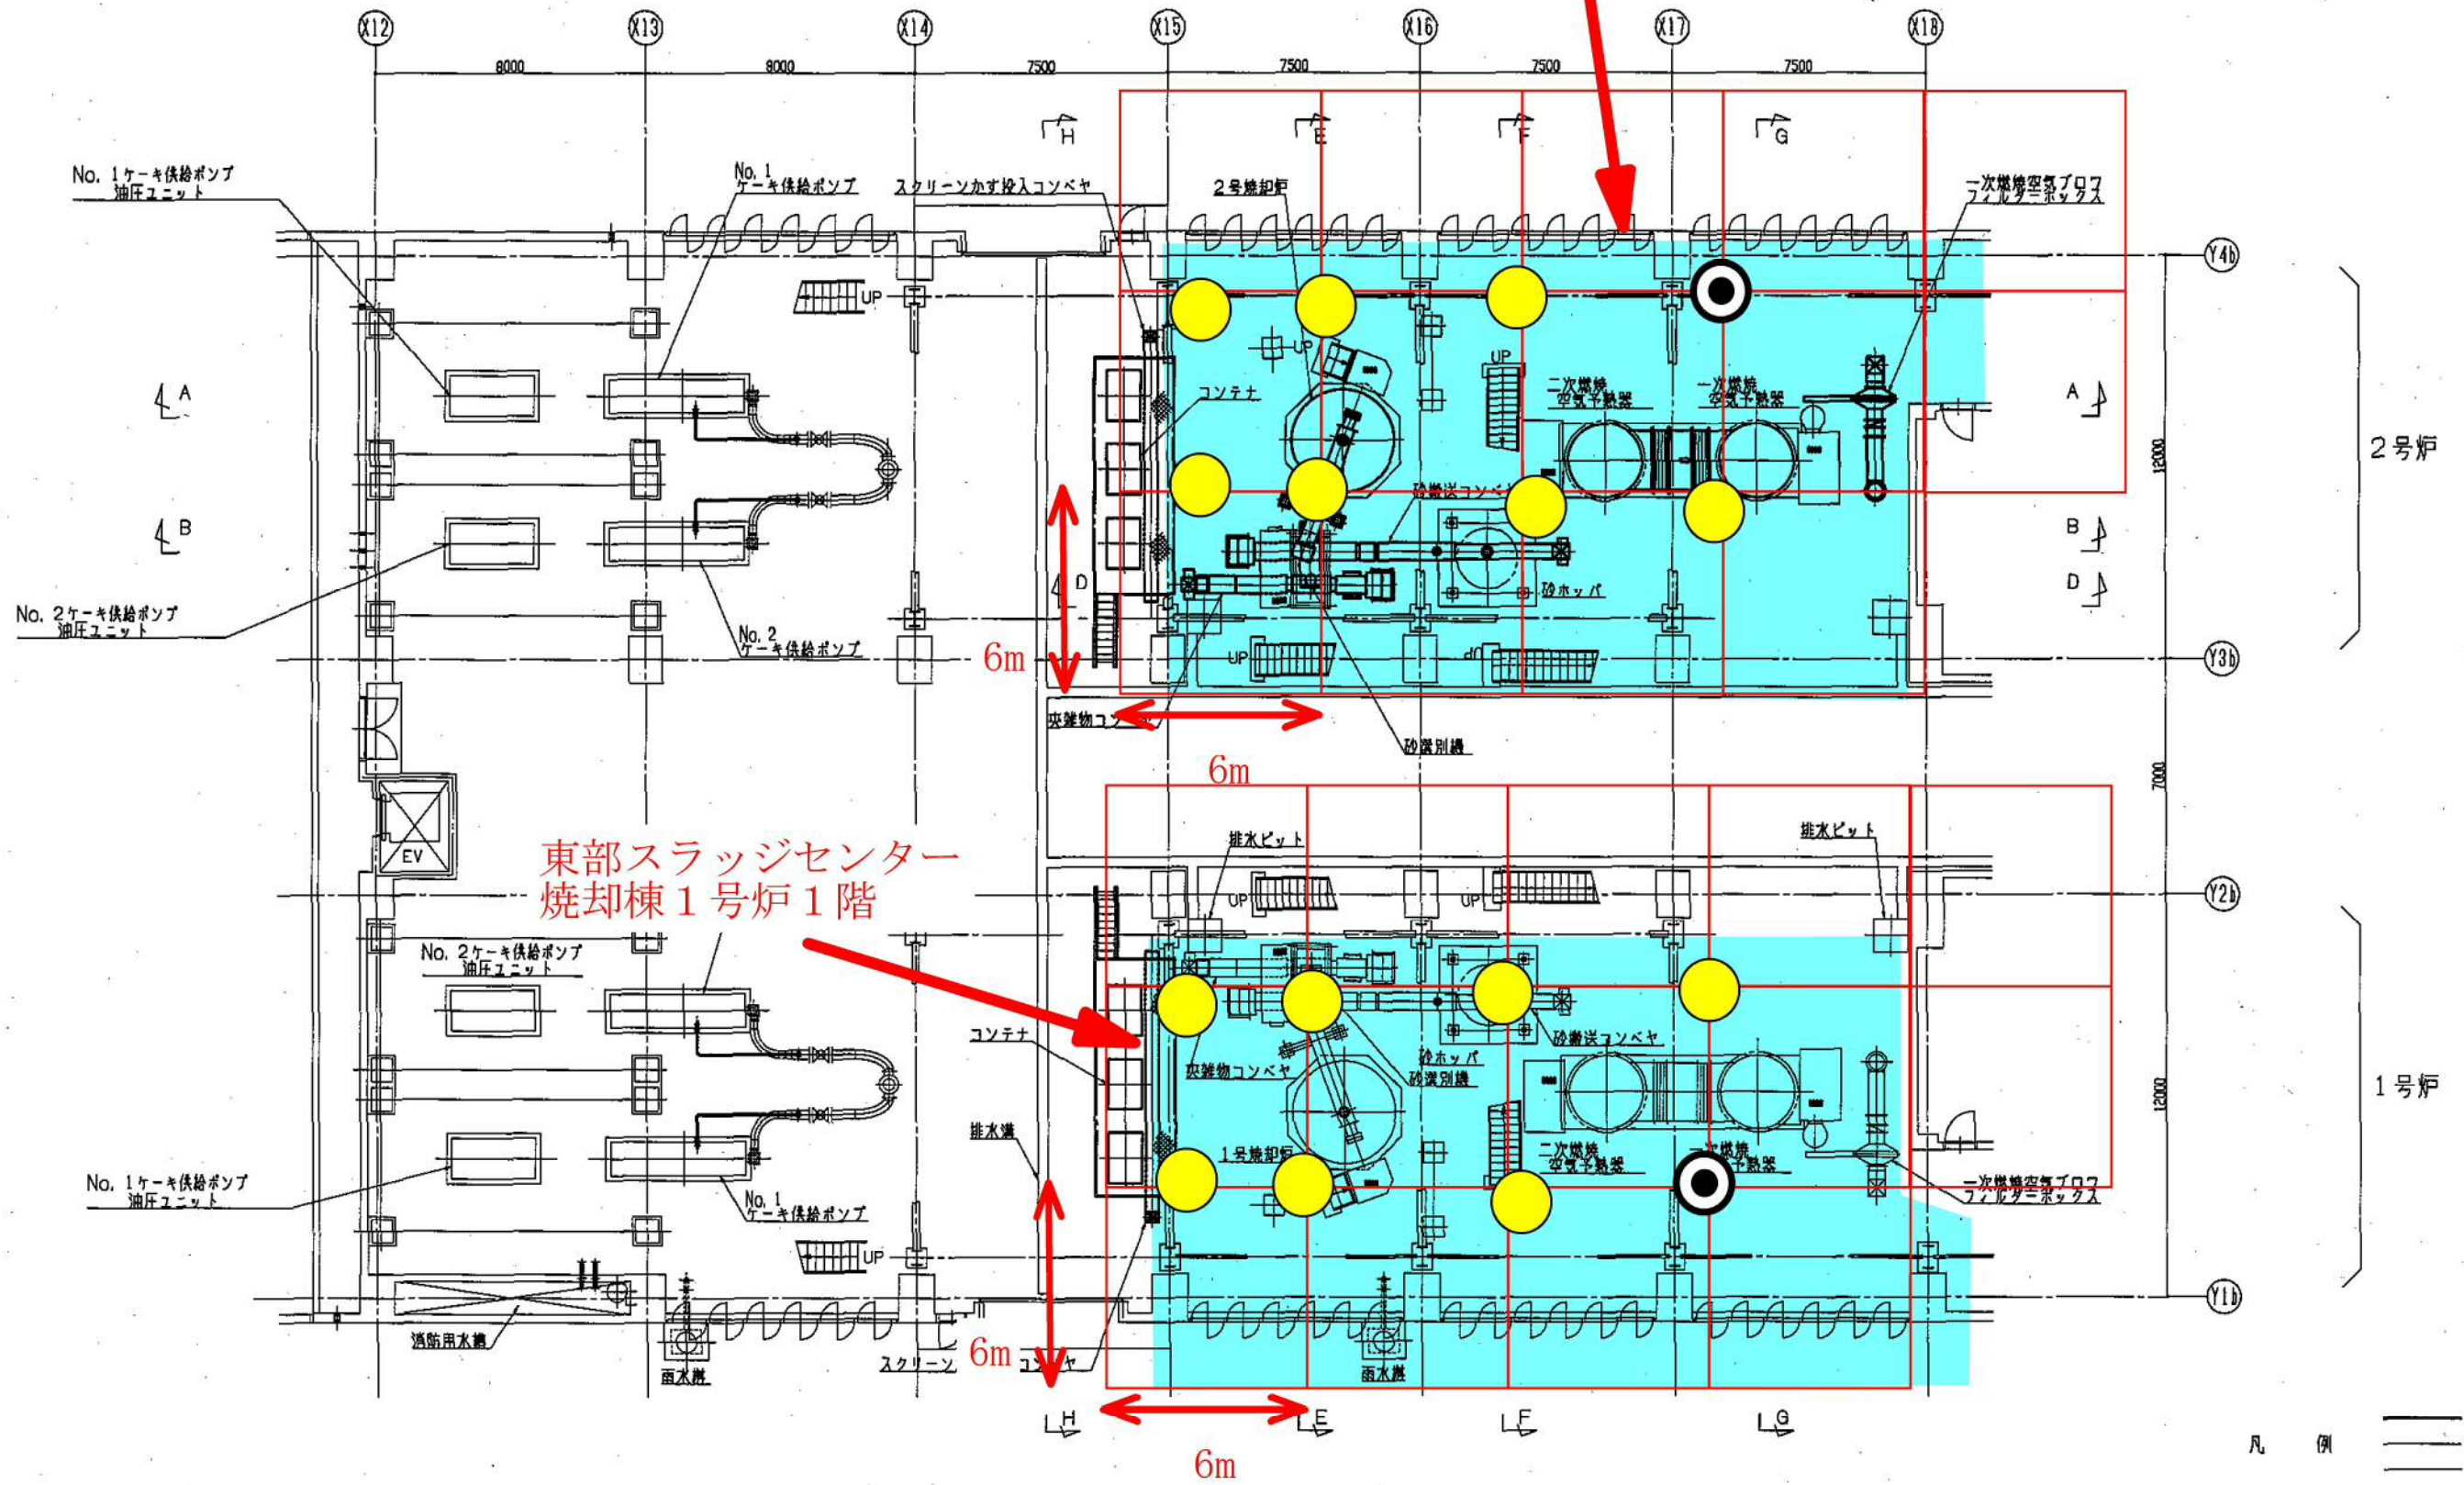


東部スラッジセンター  
焼却棟 1号炉 1階

1階平面図 (1)

凡例  
 ———— 今回  
 - - - - 既設  
 回設  
 来

東部スラッジセンター  
焼却棟 2号炉 1階

東部スラッジセンター  
焼却棟 2号炉 乾灰搬出装置

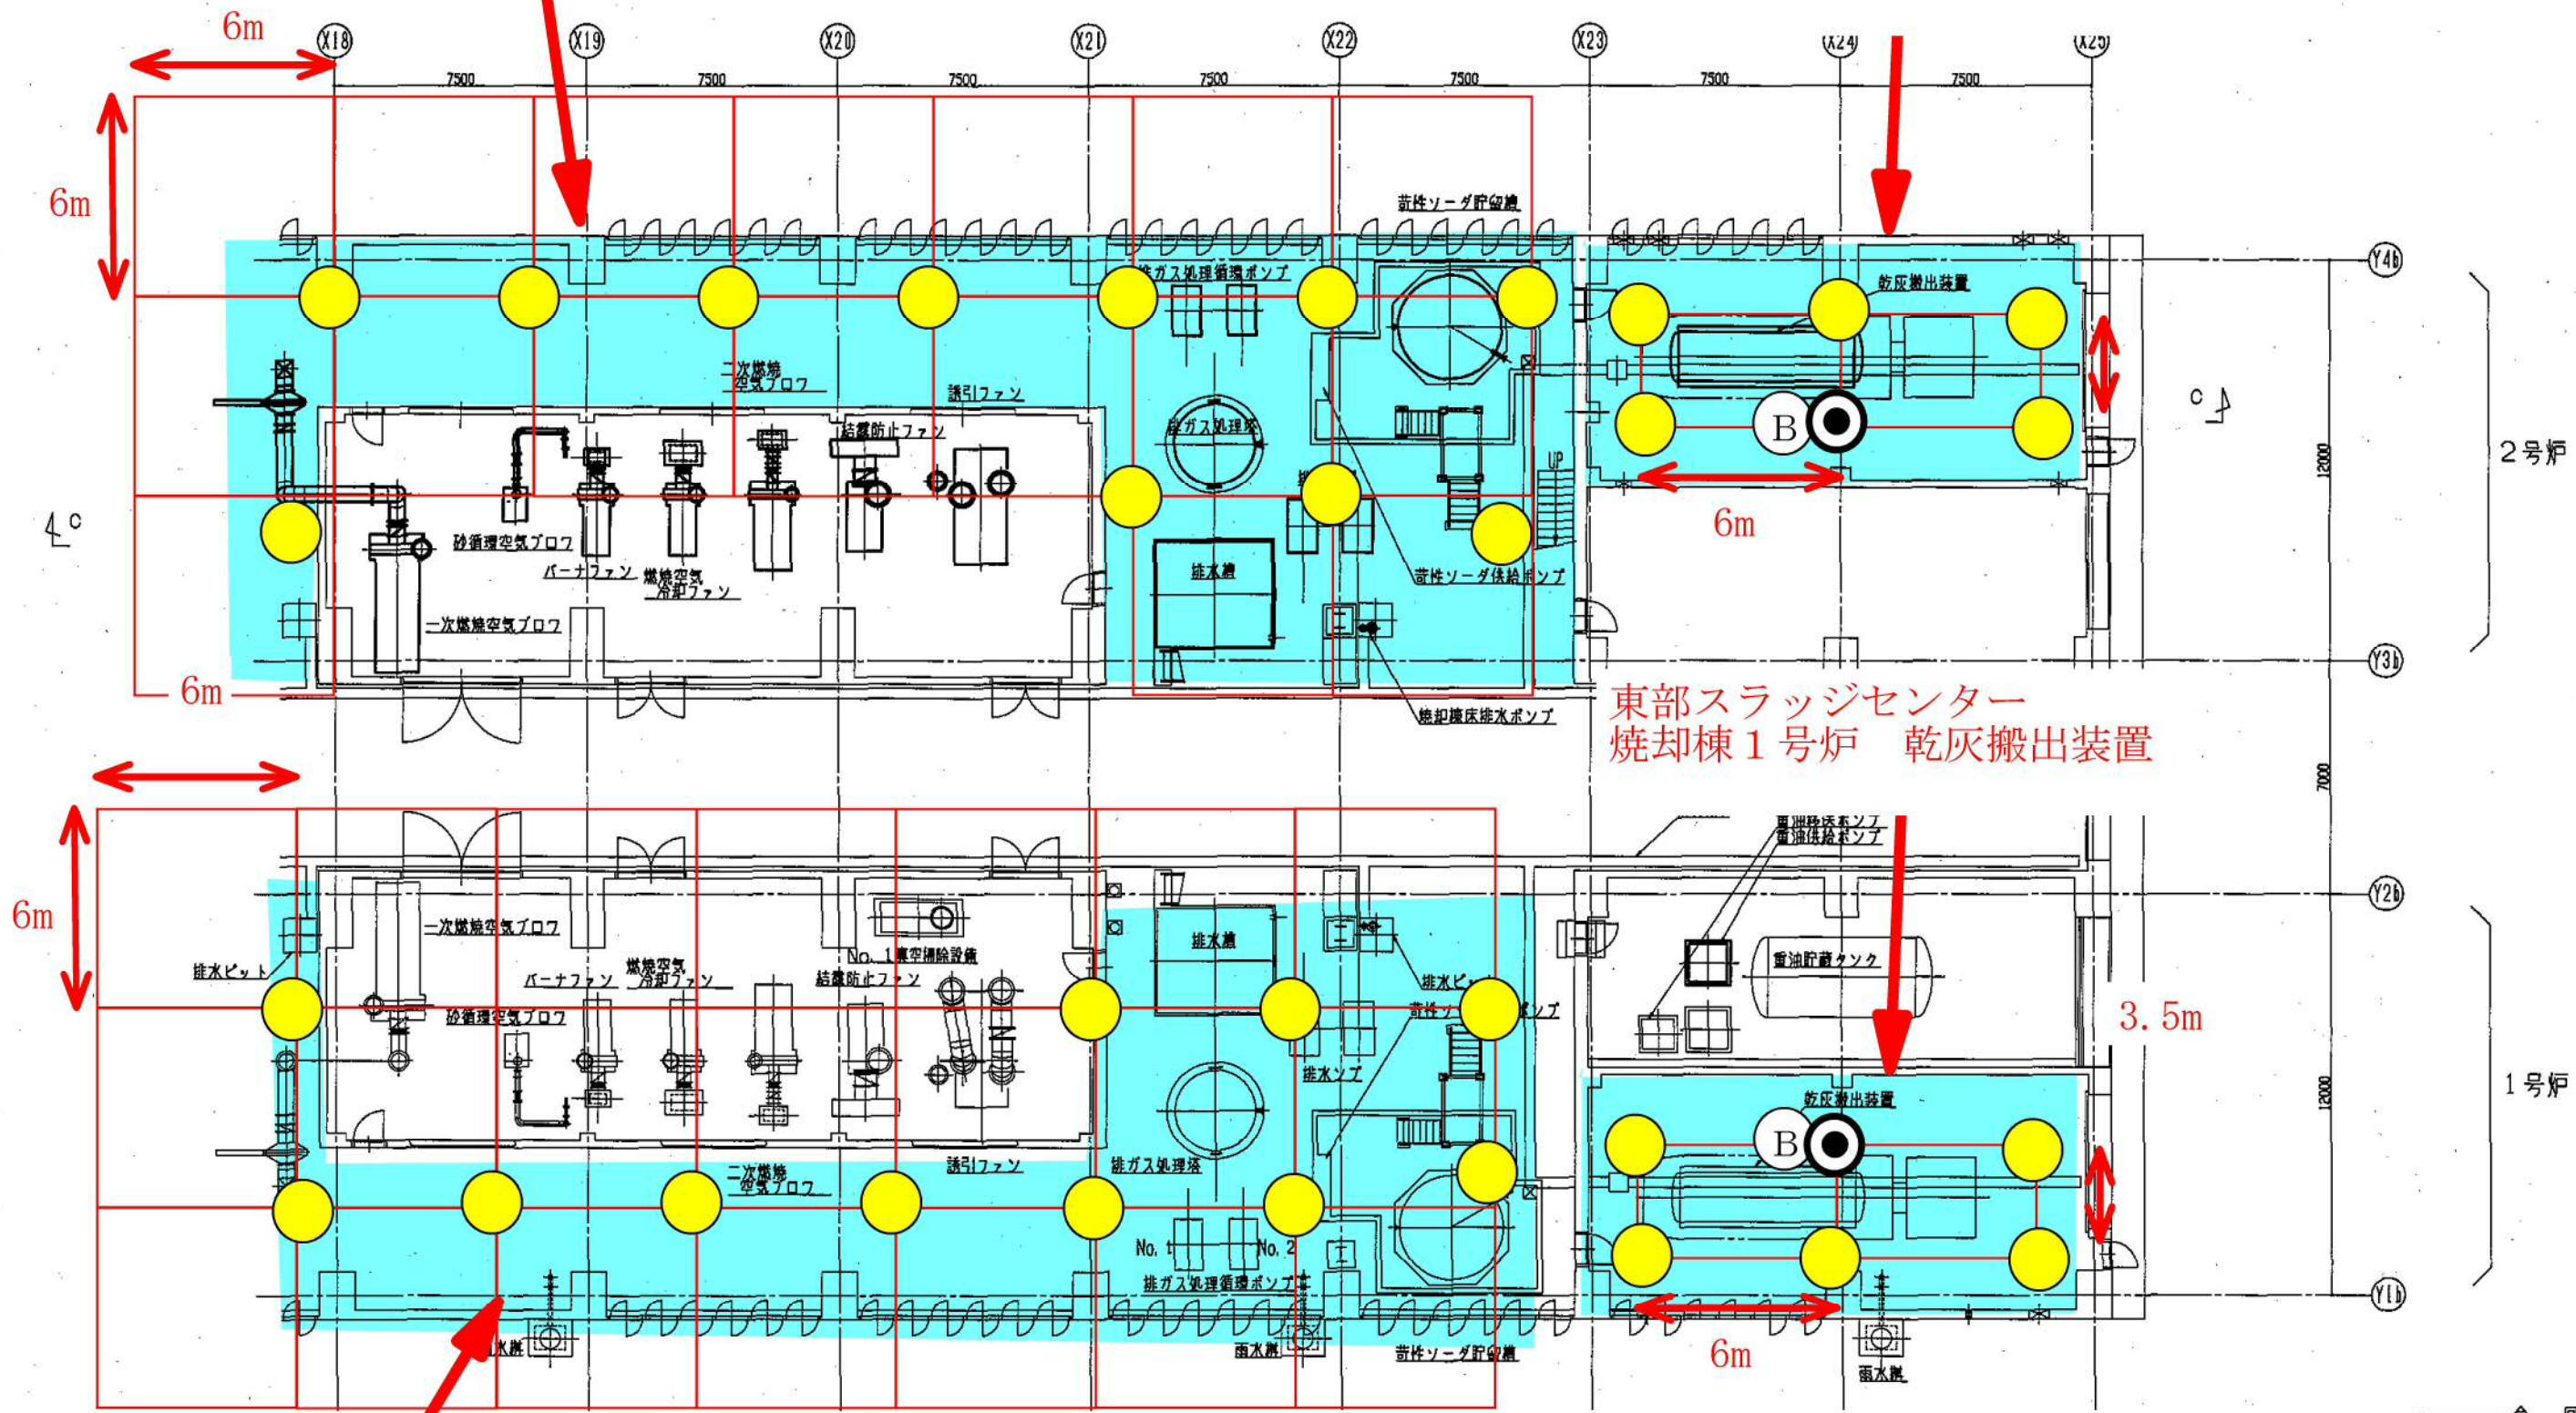


東部スラッジセンター  
焼却棟 1号炉 1階

東部スラッジセンター  
焼却棟 1号炉 乾灰搬出装置

凡例  
 ———— 今  
 ———— 既  
 ———— 設  
 ー 来

1階平面図(2)


東部スラッジセンター  
焼却棟 2号炉 2階

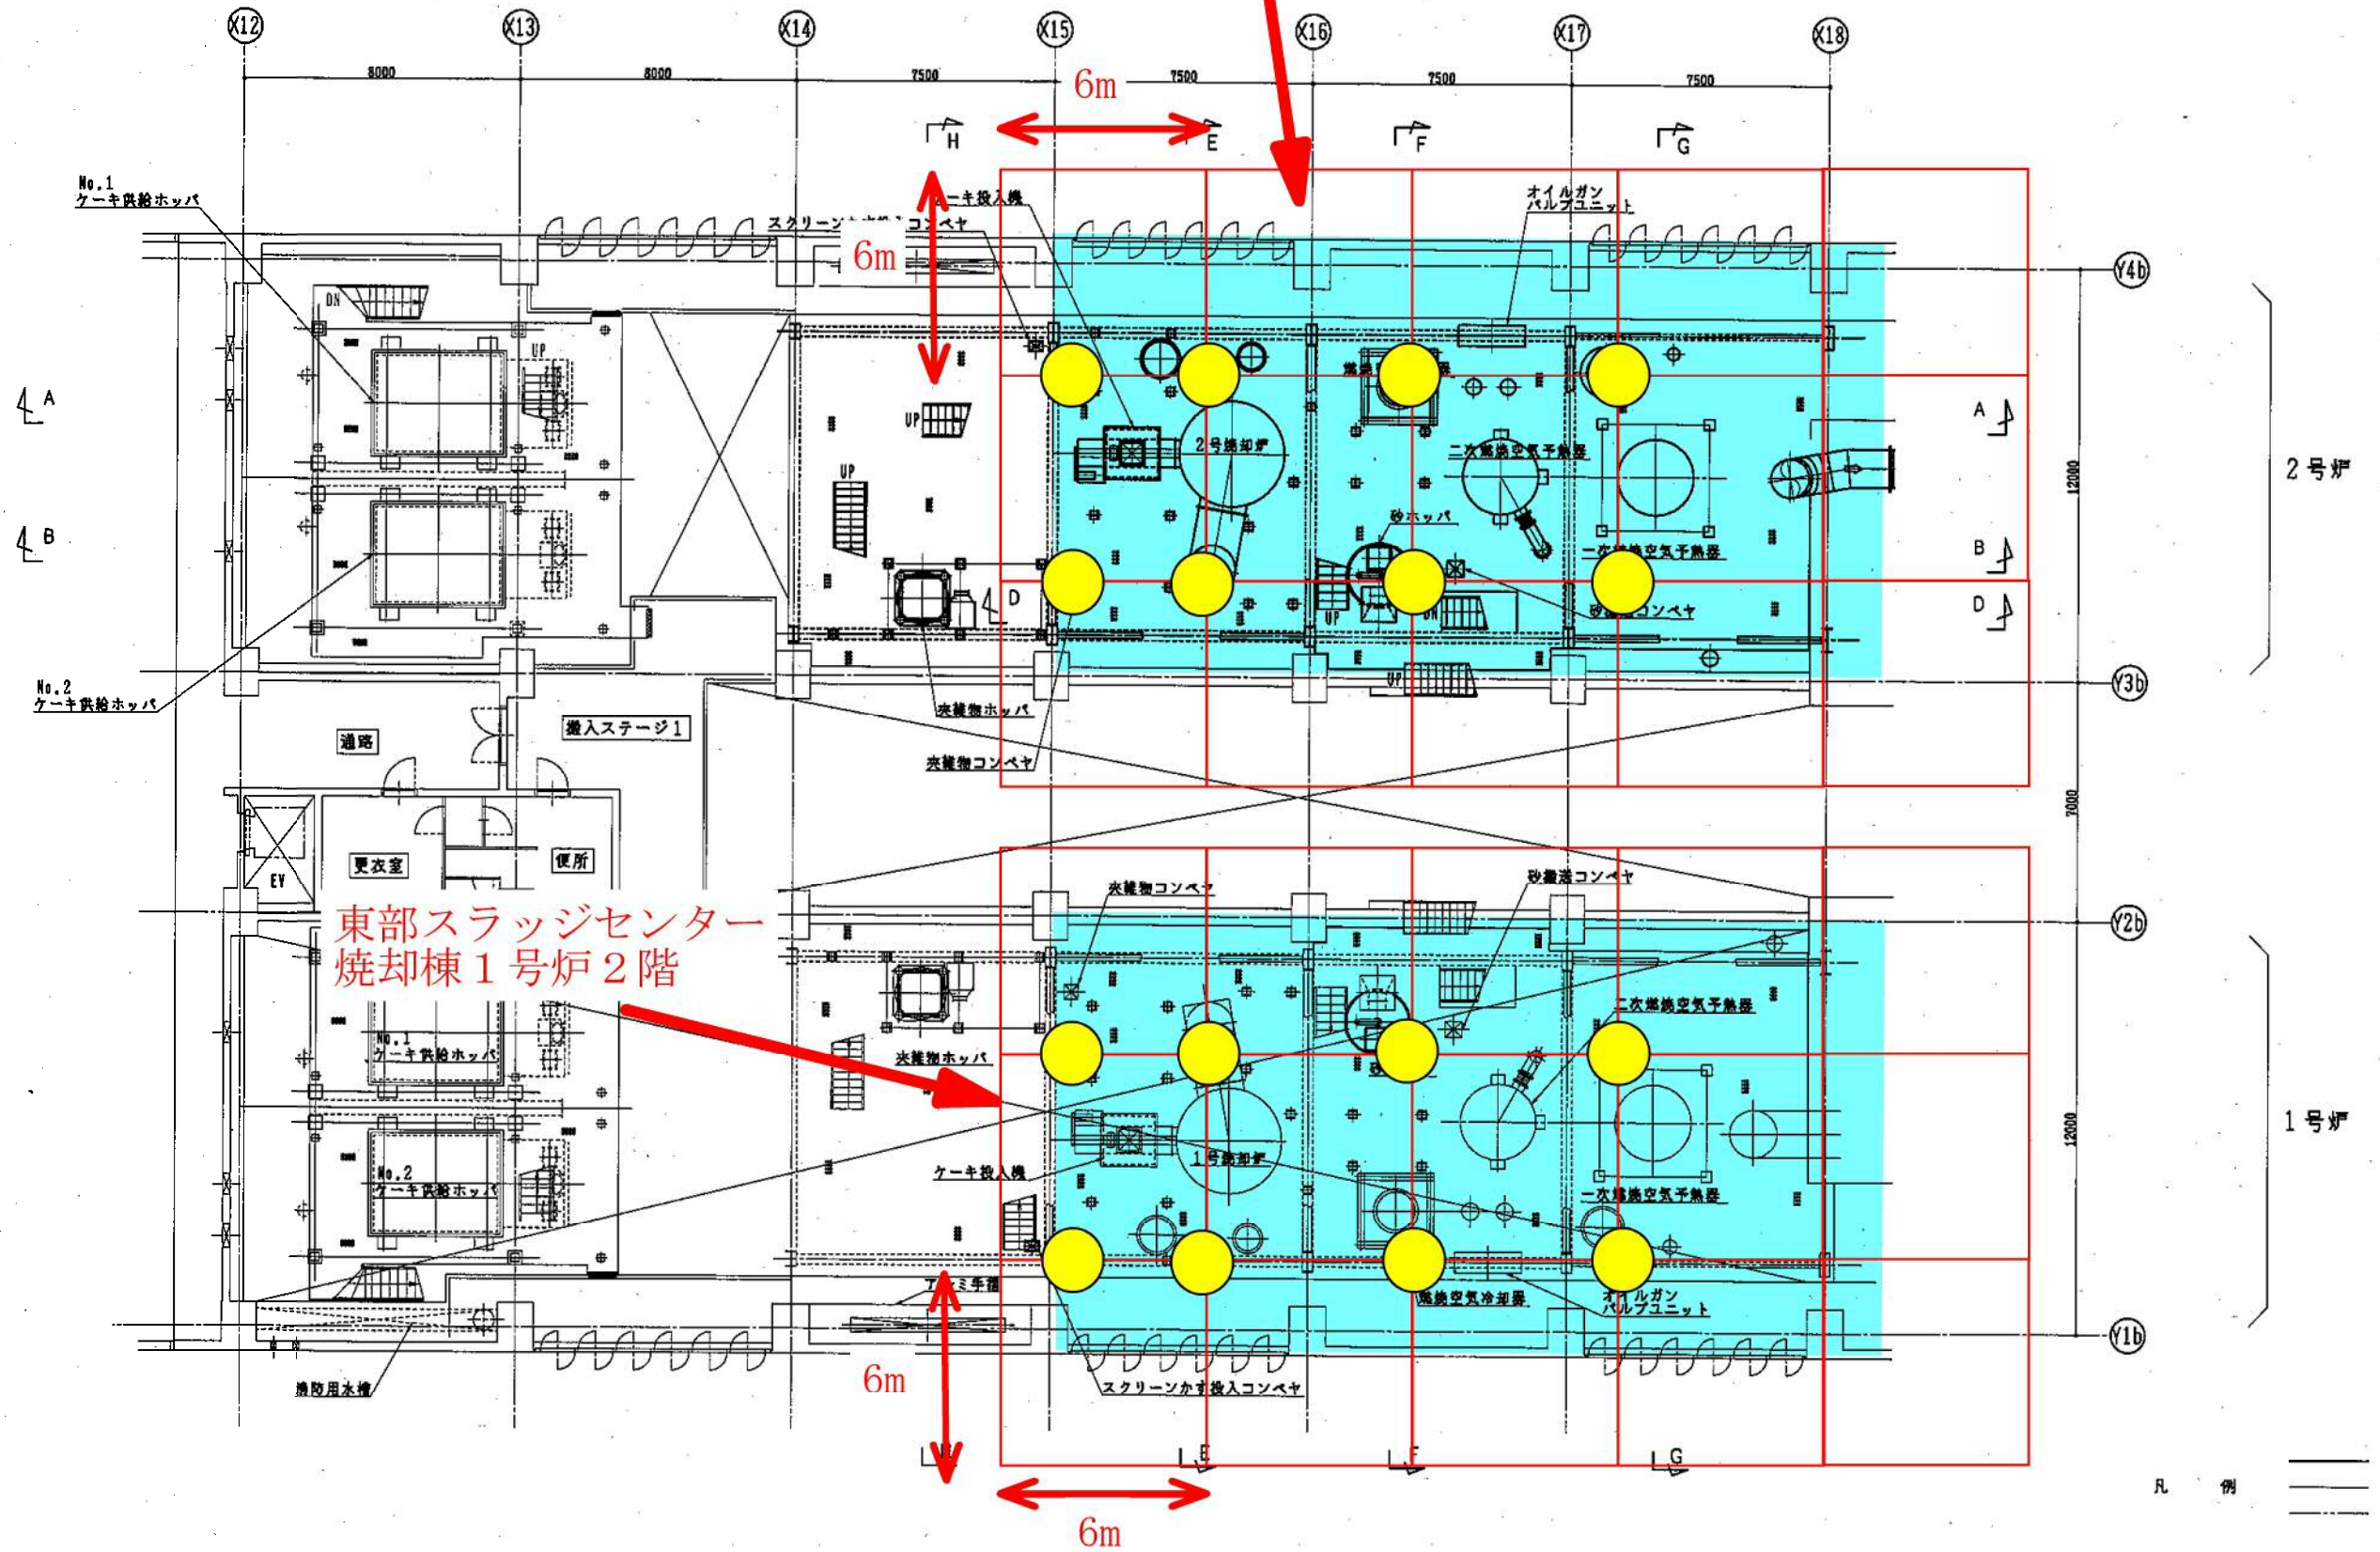

東部スラッジセンター  
焼却棟 1号炉 2階

2階平面図 (1)

東部スラッジセンター  
焼却棟 2号炉 2階

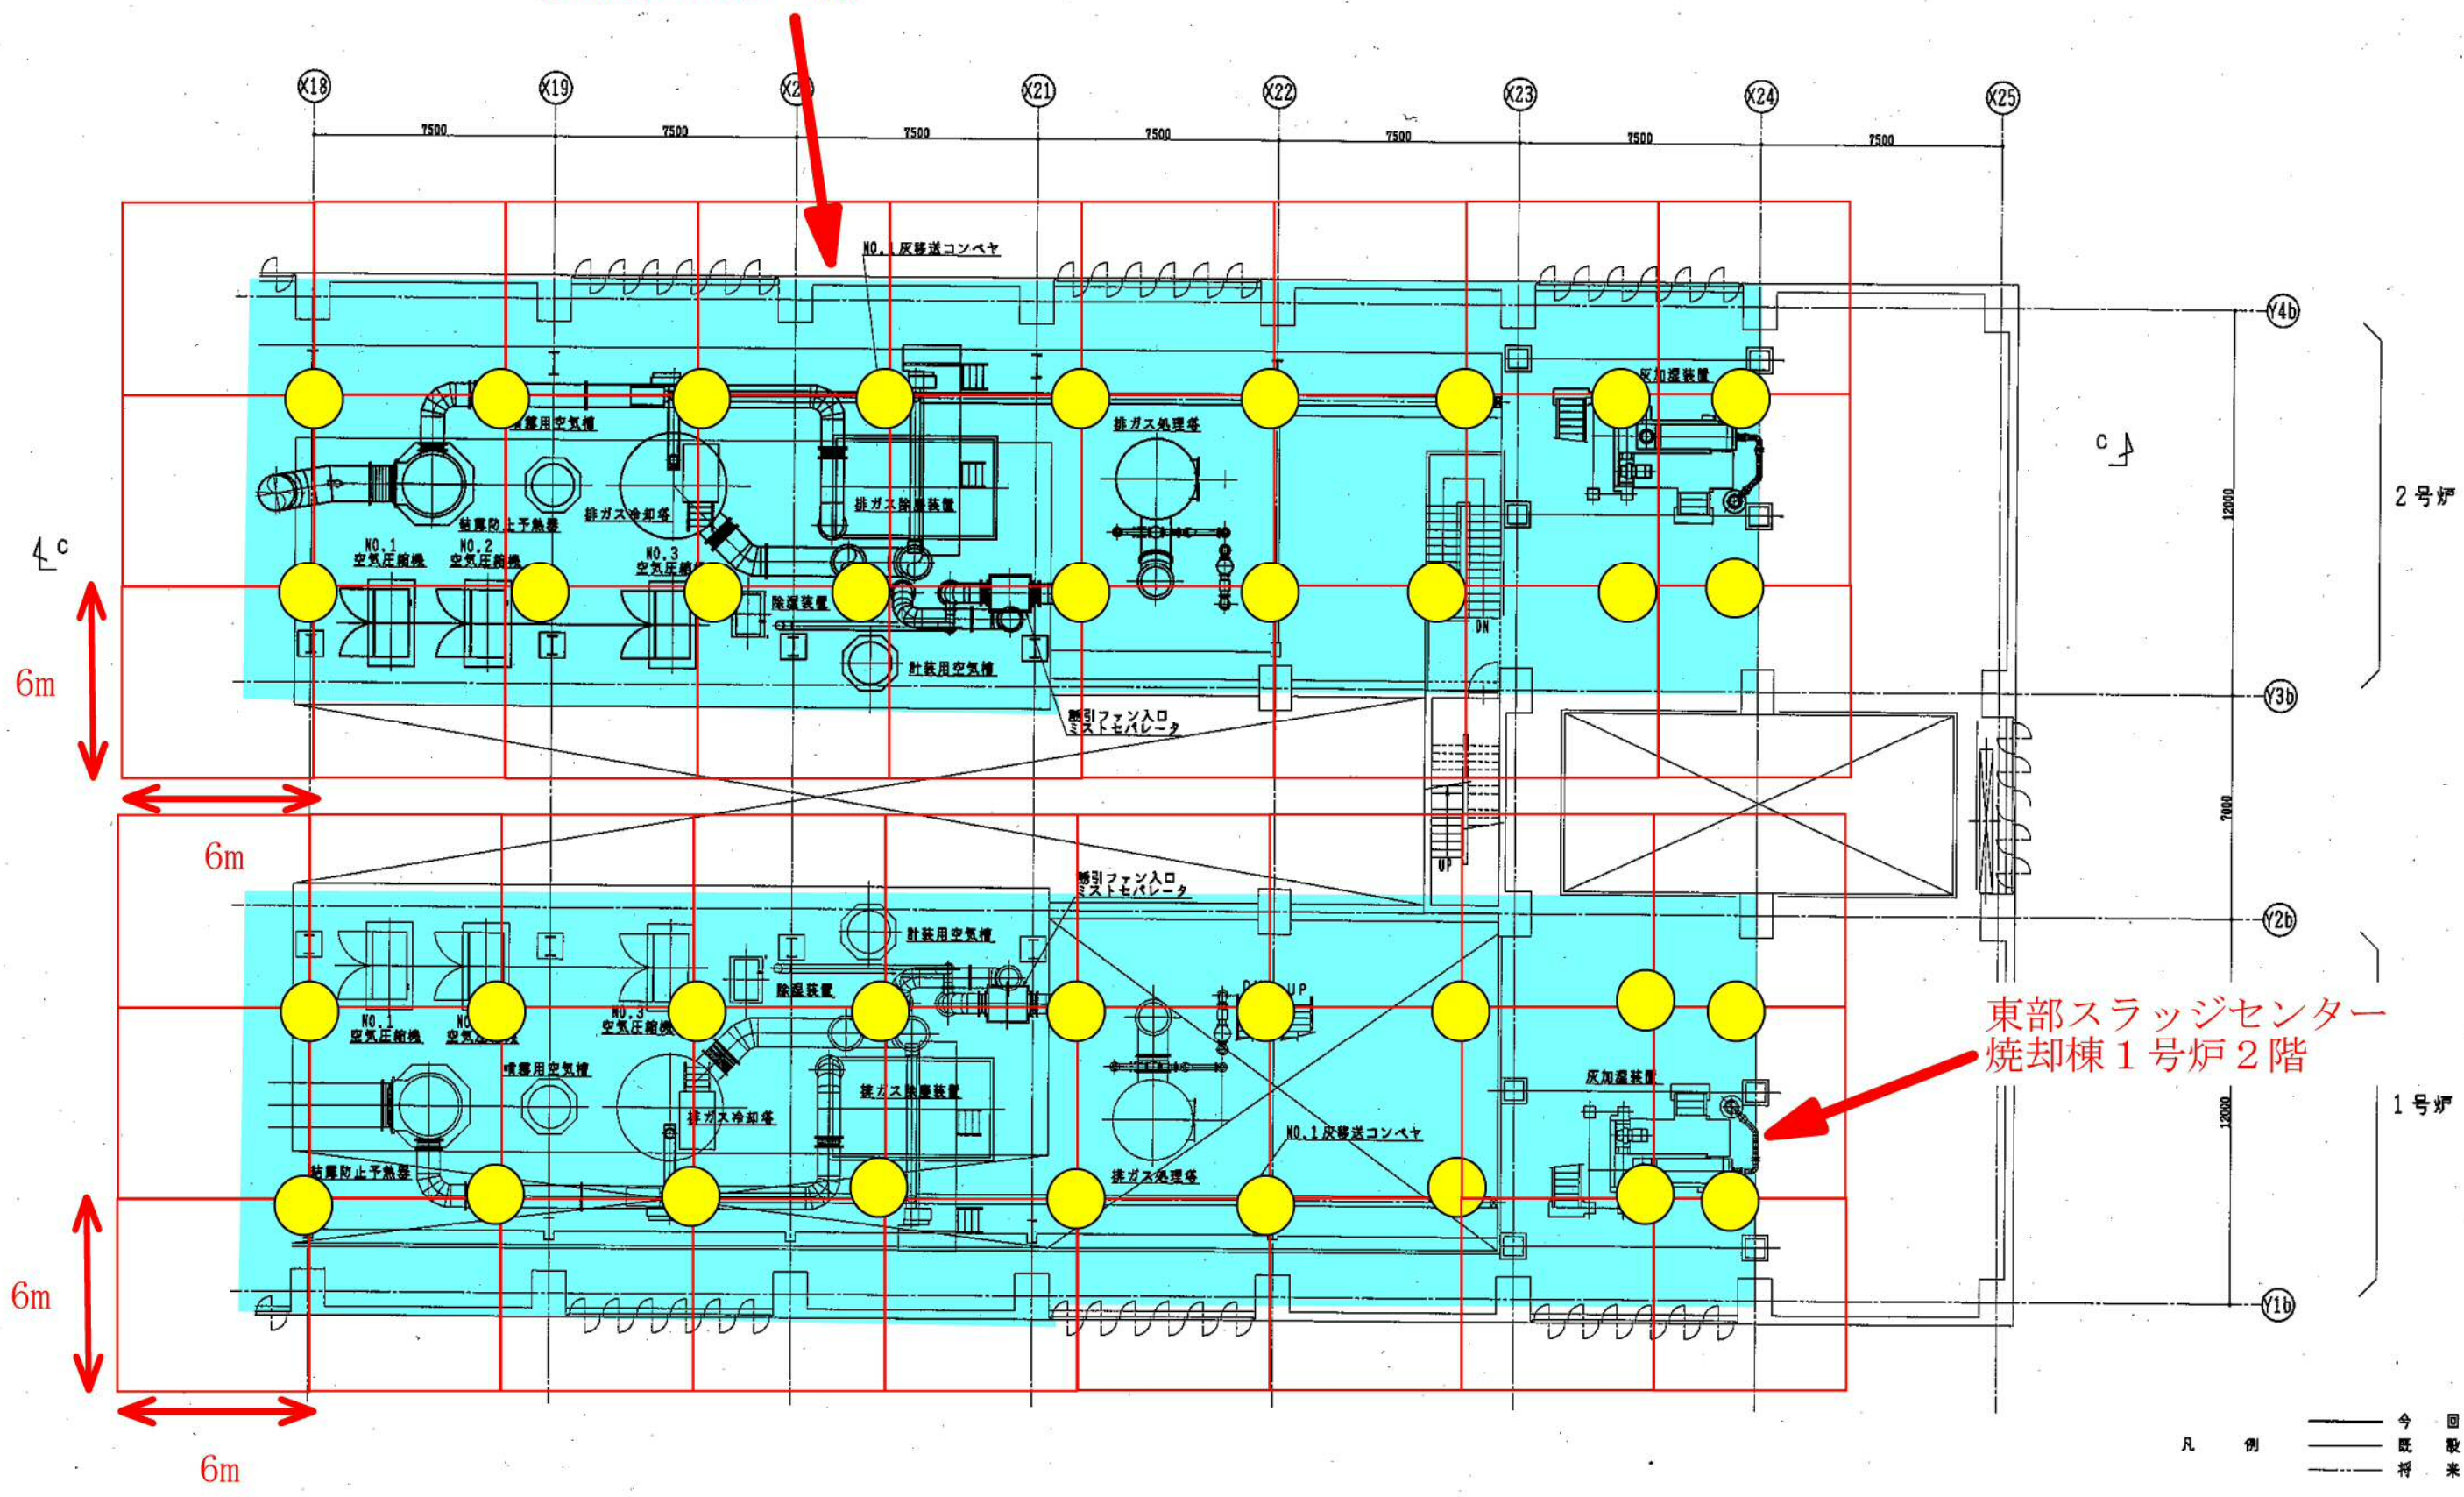

東部スラッジセンター  
焼却棟 1号炉 2階

2階平面図 (2)

凡例  
 ———— 今回  
 - - - - 既設