


(1) 本図は設計者によるもので、施工者は本図を厳密に遵守し、変更は設計者の承認を得なければならない。
 (2) 本図は設計者によるもので、施工者は本図を厳密に遵守し、変更は設計者の承認を得なければならない。

尺度 S=Free

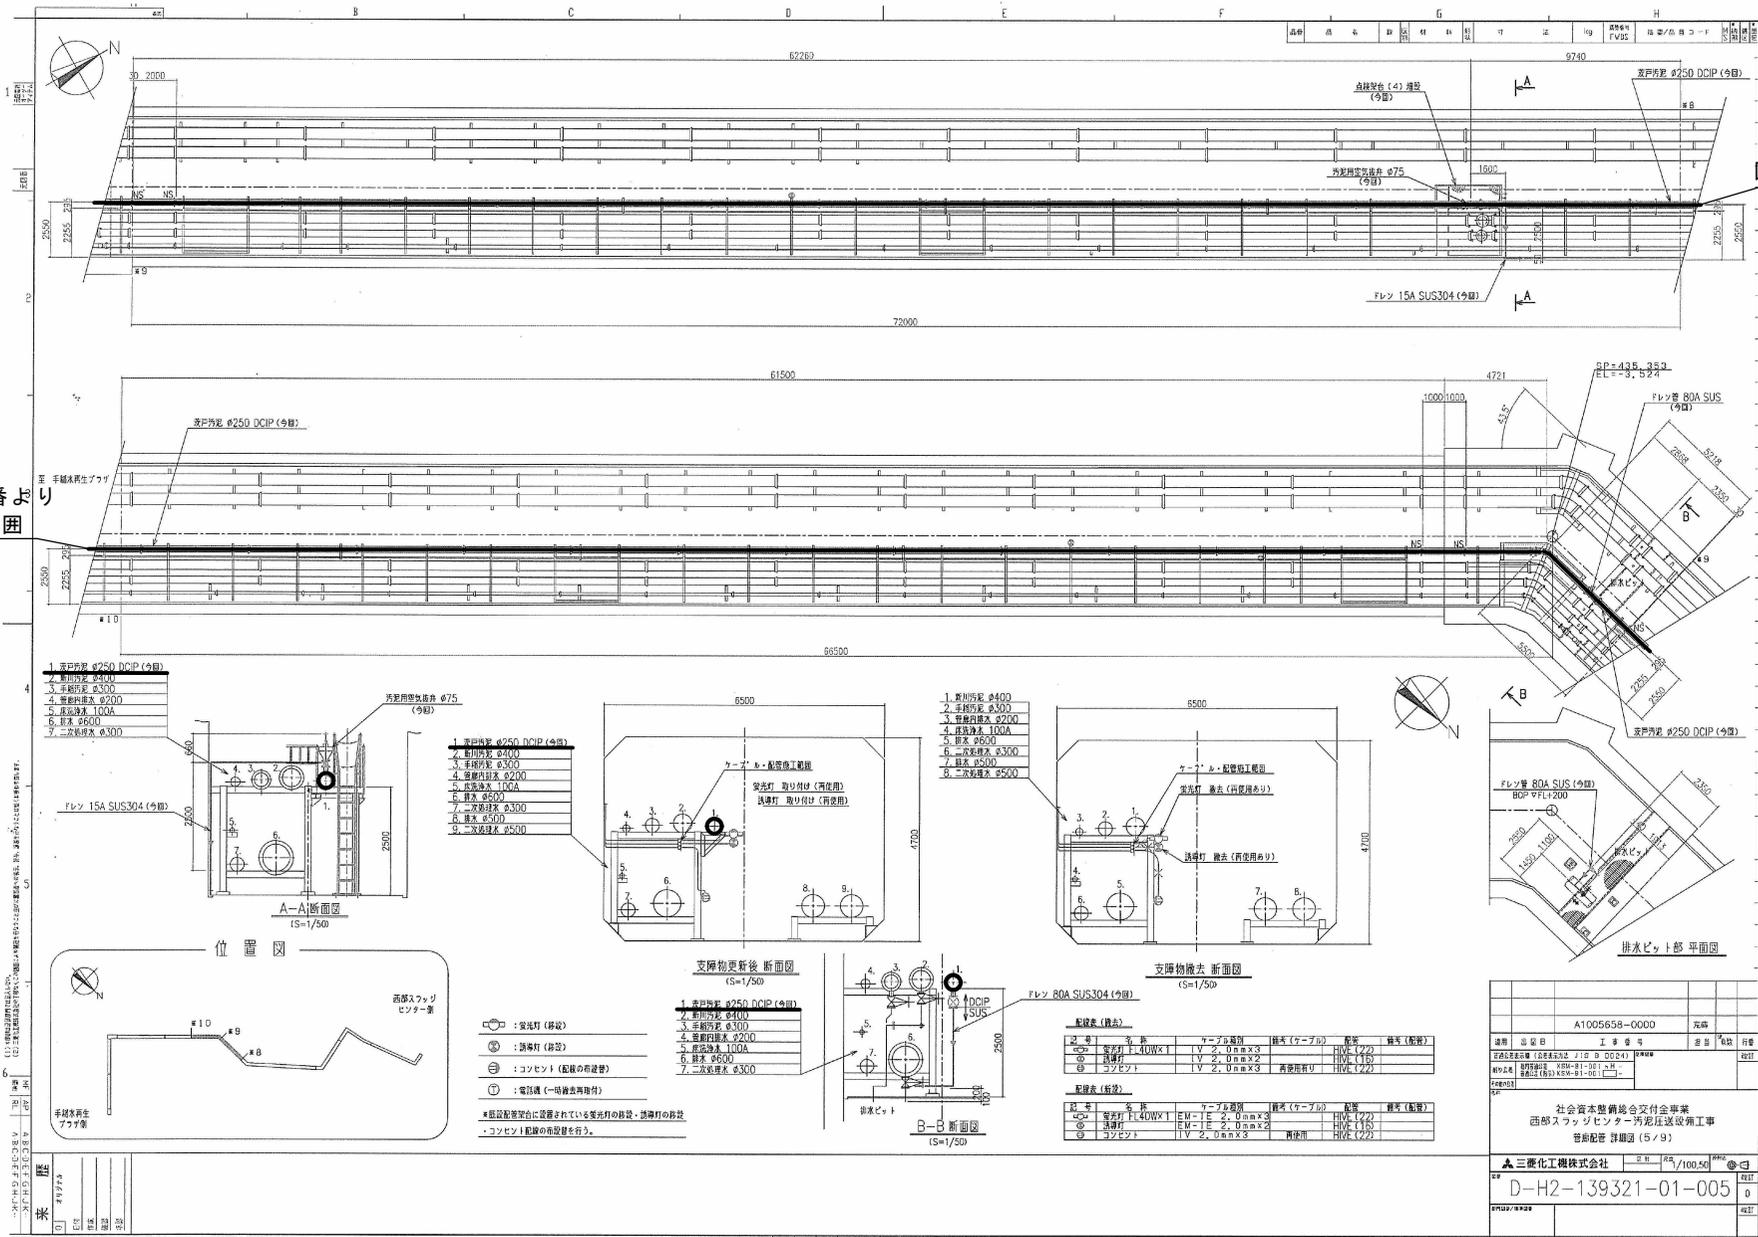

図面番号5番より
ピグ通過範囲

図面番号7番へ

A1005658-0000		元号	行
品名	品目	工番	番
品名	品目	工番	番
社会資本整備総合交付金事業 西部スワッジセンター汚泥圧送管工事 管前配管 詳細図 (5/9)			
三雅化工機株式会社		1/100.50	
D-H2-139321-01-005			