


札幌市下水道河川局事業推進部

課長 係長 設計主任 製図 令和 6年 6月 作製

役務名 茨戸水再生 プラザ汚泥圧送管ピグ洗浄業務

図面名 地下管廊図-5

図番 7
15

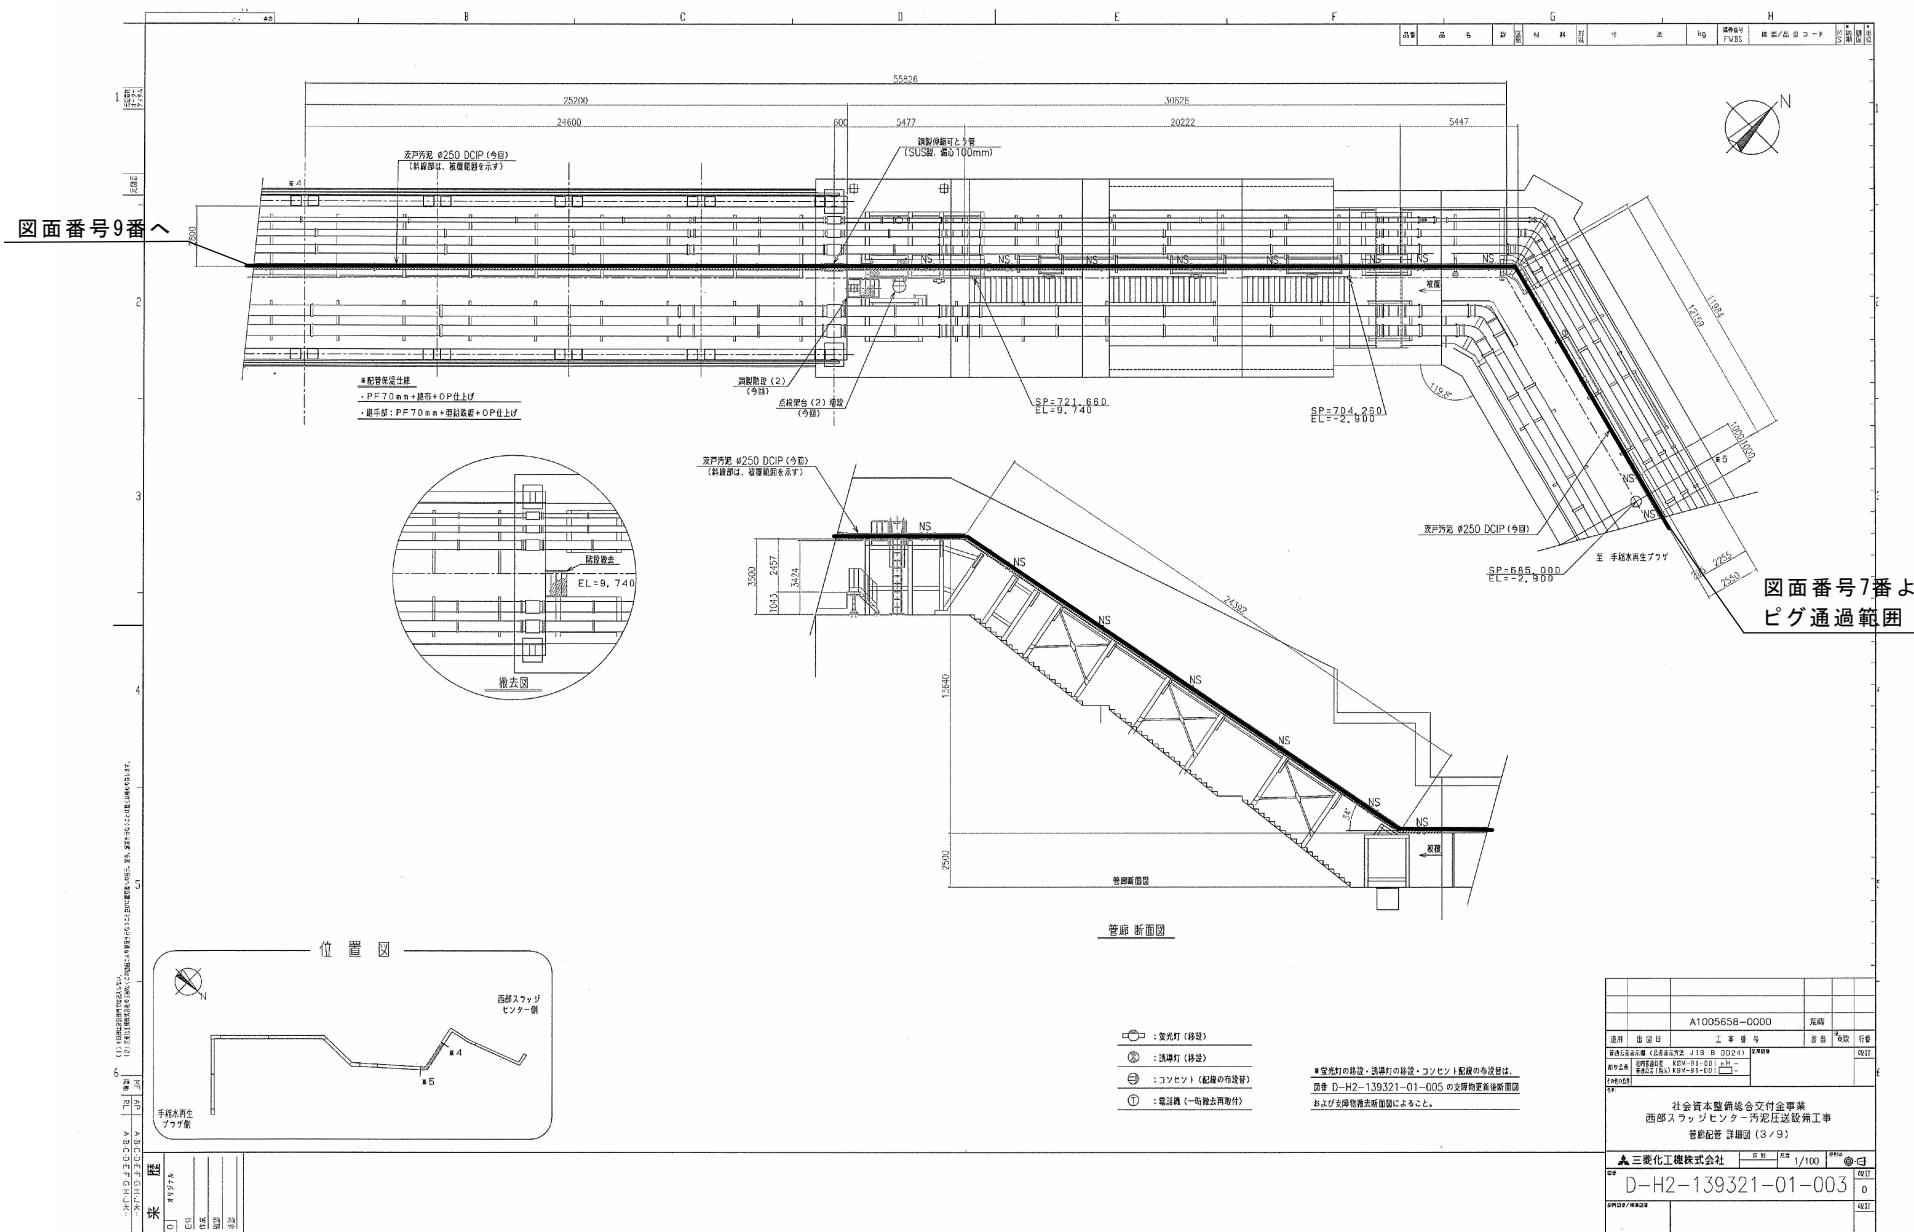

札幌市下水道河川局事業推進部

課長係長設計主任製図会和6年6目作製

役務名 蒸気水再生プラットフォーム圧送管ピグ洗浄業務

図面名 地下管廊図-6

$$S = Fr e$$

8
15