

札幌市下水道河川局事業推進部

課長 係長 設計主任 製図 令和 6年 6月 作製


役務名 萩原水再生プラザ汚泥圧送管ピグ洗浄業務

図面名 地下管廊図-7

尺度 S=Fre

9
番 15

図面番号9番より
ピグ通過範囲

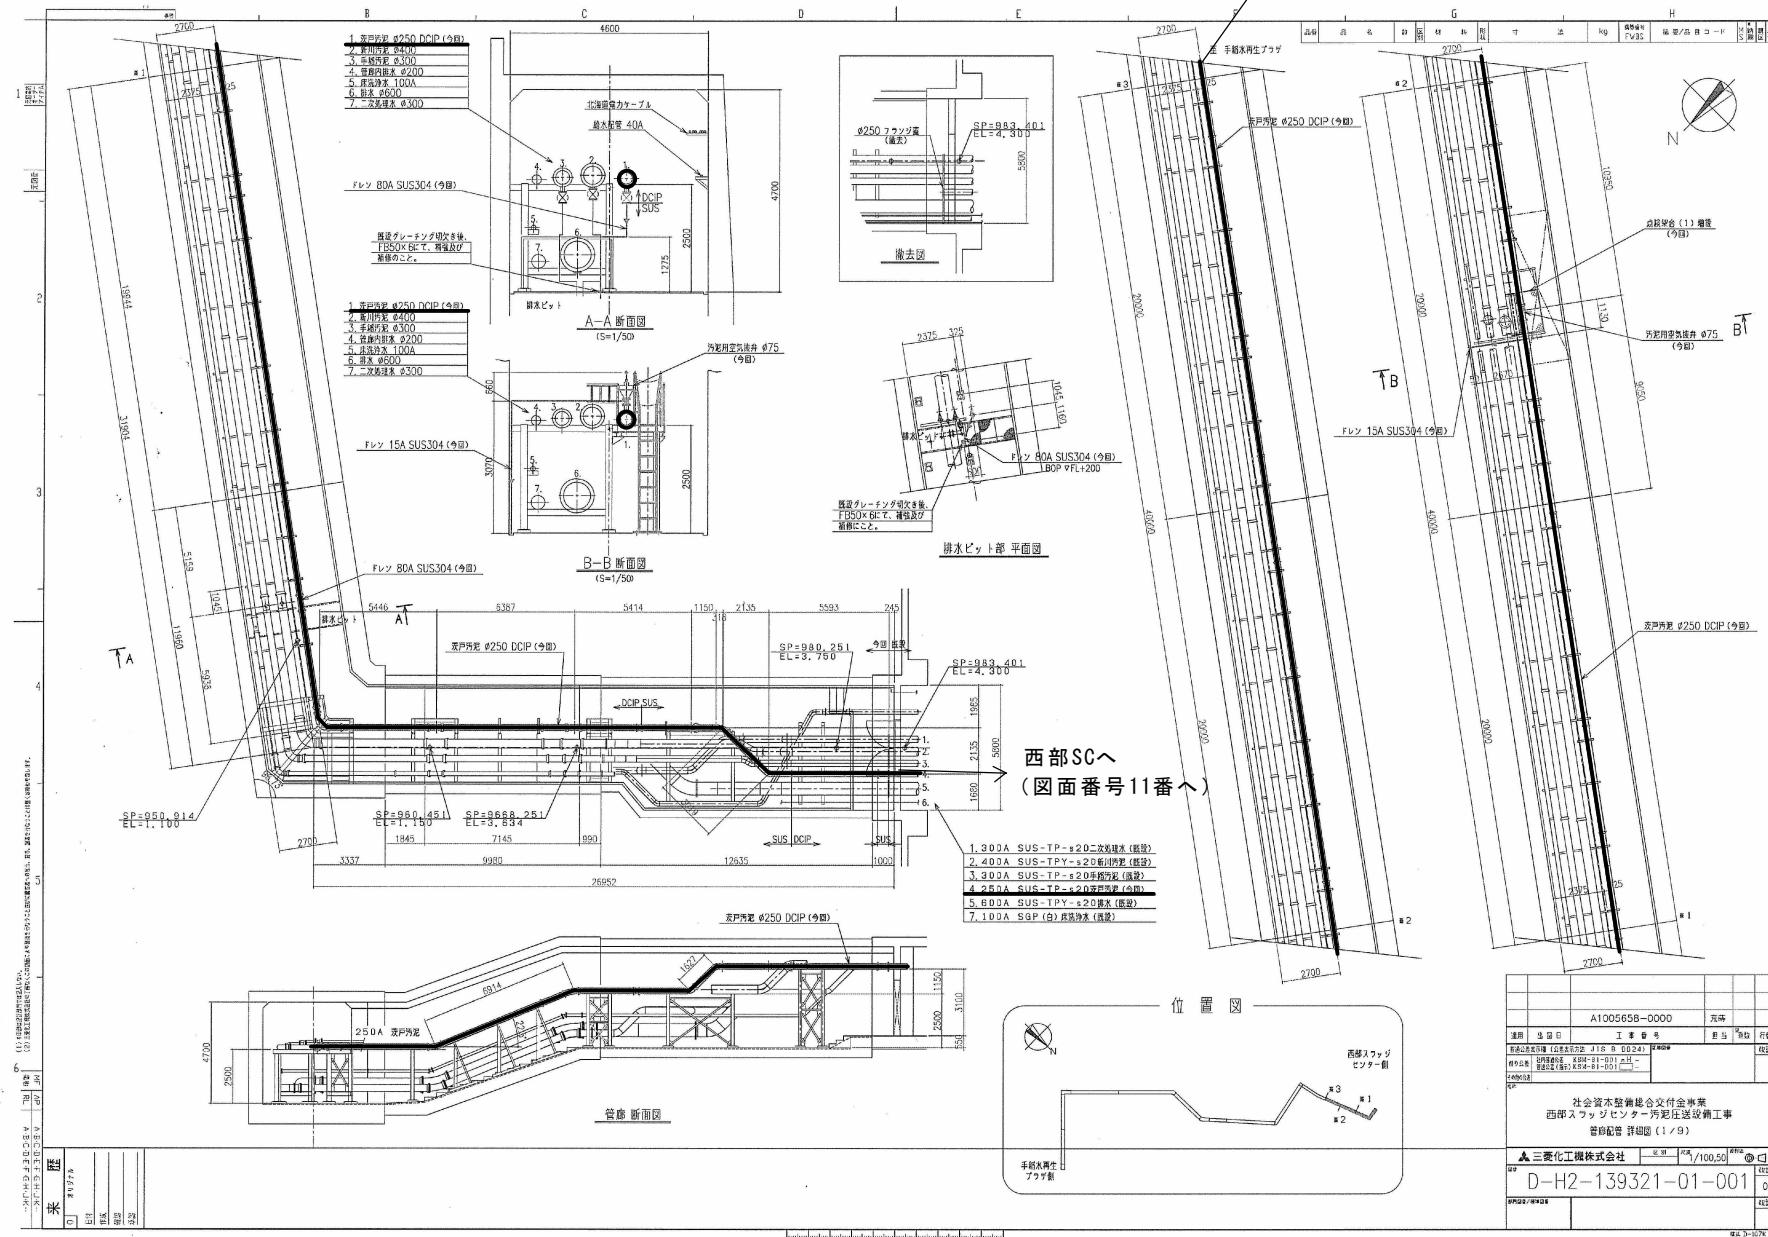

札幌市下水道河川局事業推進部

課長 係長 設計主任 製図 令和 6年 6月 作製

役務名 萩戸水再生プラザ汚泥圧送管ピグ洗浄業務

図面名 地下管廊図-8

尺度 $S=Fr e$

図番 10/15