


豊平川東汚泥圧送管路マンホール設置位置図(1)

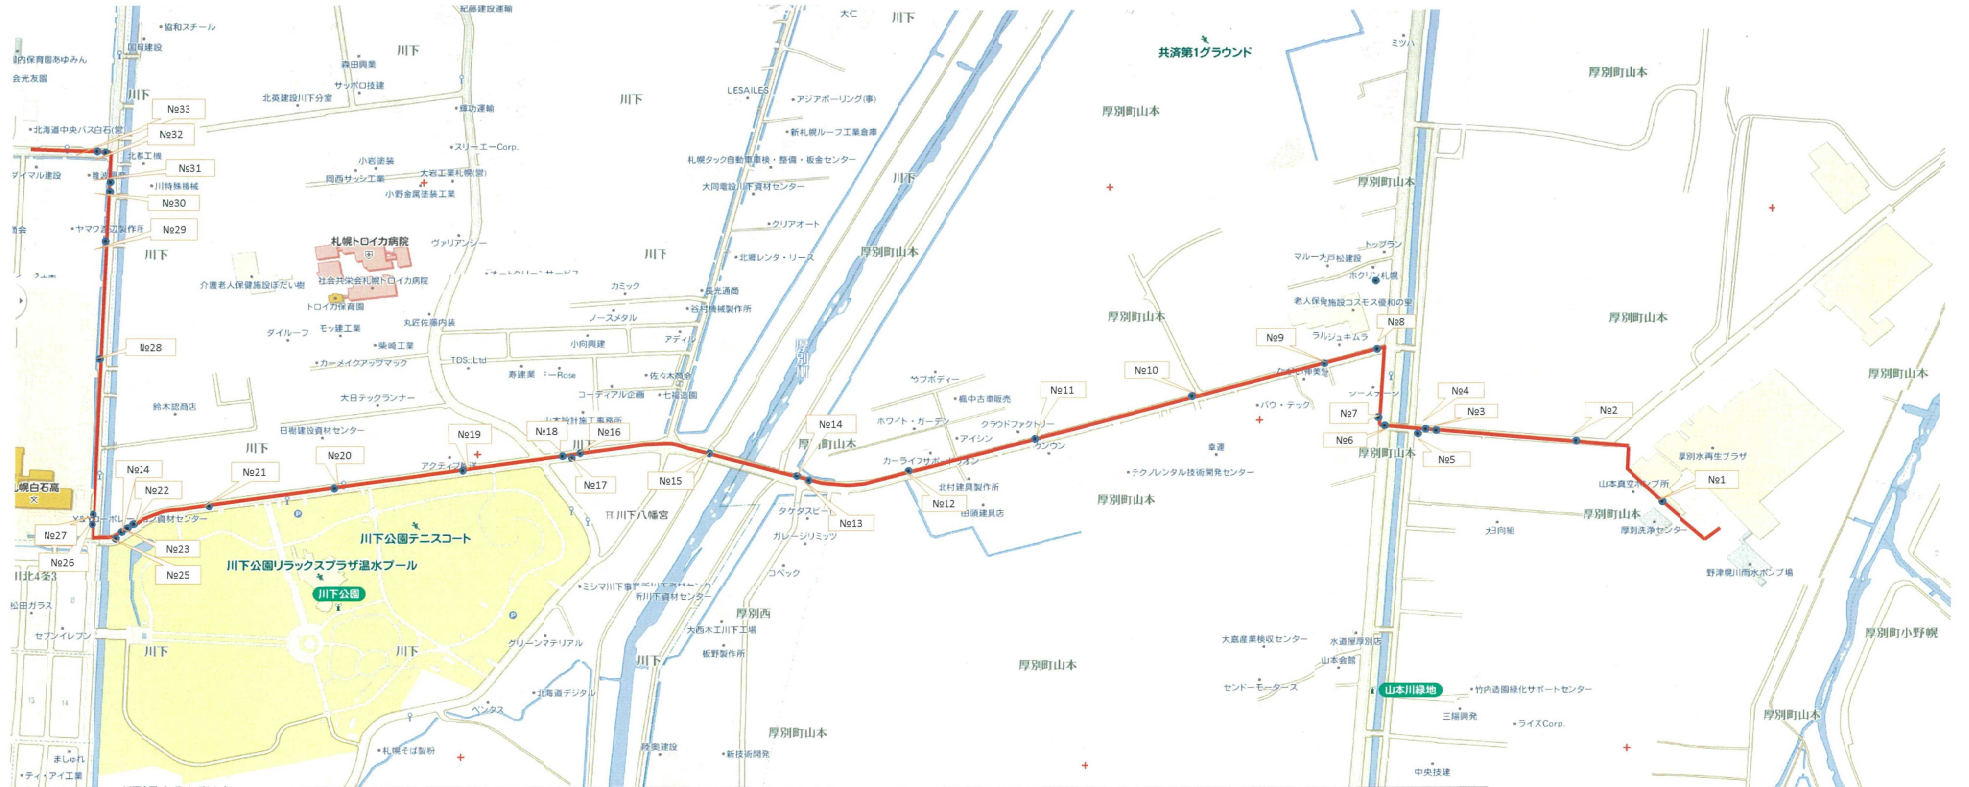

No.	マンホール 深さ 名称	設置物	メー カー	住 所	備考
1	2.25 空気・管理	4号 下水用空気弁φ75	妹々	厚)厚別町山本	ビツ
2	2.4 管理人孔	4号 K形枠		厚)厚別町山本	ビツ
3	2.78 仕切弁室	4号 中間弁φ250	妹々	厚)厚別町山本	ビツ
4	6.96 排水弁室	3号 排水弁φ100		厚)厚別町山本	ビツ
5	6.96 排水人孔	1号	妹々	厚)厚別町山本	ビツ
6	3.4 空気・管理	4号 下水用空気弁φ75		厚)厚別町山本	ビツ
7	3.31 仕切弁室	4号 中間弁φ250		厚)厚別町山本	ビツ
8	2.02 仕切・排水	4号 中間弁φ250、排水弁φ100		厚)厚別町山本	ビツ
9	1.87 管理人孔	2号	妹々	厚)厚別町山本	ビツ
10	1.45 管理人孔	2号 K形枠	妹々	厚)厚別町山本	ビツ
11	1.72 管理人孔	2号 K形枠		厚)厚別町山本	ビツ
12	1.5 管理人孔	2号 K形枠		厚)厚別町山本	ビツ
13	2.11 仕切弁室	2号 K形枠		厚)厚別町山本	ビツ
14	1.71 空気・管理	2号 下水用空気弁φ75	妹々	厚)厚別町山本	ビツ
15	1.8 空気・管理	2号 下水用空気弁φ75		白)川下	ビツ
16	2.09 仕切・排水	4号 K形枠		白)川下	ビツ
17	2.39 排水人孔	1号 K形枠		白)川下	ビツ

No.	マンホール 深さ 名称	設置物	メー カー	住 所	備考
18	1.72 空気・管理	2号 下水月空気弁φ75	妹々	白)川下	ビツ
19	1.3 管理人孔	2号 K形枠		白)川下	ビツ
20	1.3 管理人孔	2号 排水弁φ100		白)川下	ビツ
21	1.78 管理人孔	2号 下水月空気弁φ75	妹々	白)川下	ビツ
22	2.18 仕切弁室	2号 K形枠		白)川下	ビツ
23	2.2 空気・管理	2号 下水月空気弁φ75	妹々	白)川下	ビツ
24	9.3 排水弁室	3号 K形枠		白)川下	ビツ
25	9.82 排水人孔	1号 K形枠		白)川下	ビツ
26	2.05 仕切弁室	2号 K形枠		白)川下	ビツ
27	2.05 空気・管理	2号 下水月空気弁φ75	妹々	白)川下	ビツ
28	1.85 管理人孔	2号 K形枠		白)川下	ビツ
29	1.88 管理人孔	2号 K形枠		白)川下	ビツ
30	6.2 排水弁室	2号 中間弁φ300 排水弁φ100	妹々	白)川下	ビツ
31	6.74 排水人孔	1号 K形枠		白)川下	ビツ
32	2.15 仕切弁室	2号 中間弁φ300 K形枠	妹々	白)川下	ビツ
33	2.2 空気・管理	2号 下水月空気弁φ75	妹々	白)川下	ビツ

豊平川東汚泥圧送管路マンホール設置位置図(2)



マンホール		設置物	メーカー	住所	備考
No.	深さ 名称				
34	1.93 管理人孔 1号	K形枠・排水弁φ100	クワト	白)川下	ピット
35	1.92 管理人孔 1号	K形枠	クワト	白)川下	
36	2.5 排水弁室 2号	下水用空気弁φ75	クワト	白)川下	
37	2.27 管理人孔 1号	中間弁φ300・排水弁φ100	クワト	白)川下	
38	2.53 管理人孔 2号	K形枠	クワタ	白)川下	ピット
39	2.56 仕切弁室 2号	下水用空気弁φ75	クワタ	白)川下	ピット
40	8.76 排水弁室 3号	中間弁φ300・K形枠	クワタ	白)川下	ピット
41	9.27 排水人孔 1号	K形枠	クワタ	白)川下	ピット
42	1.82 空気・管理 2号	下水用空気弁φ75	クワタ	白)北郷	ピット
43	1.76 仕切弁室 2号	K形枠	クワタ	白)北郷	ピット
44	1.65 排水弁室 2号		クワタ	白)北郷	
45	1.45 管理人孔 2号		クワタ	白)北郷	ピット
46	1.75 仕切弁室 2号		クワタ	白)北郷	
47	1.78 空気・管理 2号	下水用空気弁φ75	クワタ	白)北郷	
48	6.6 排水弁室 2号		クワタ	白)北郷	ピット
49	6.92 排水人孔 1号		クワタ	白)北郷	ピット

マンホール		設置物	メーカー	住所	備考
No.	深さ 名称				
50	1.45 管理人孔 2号		クワト	白)米里2条4丁目4	
51	1.97 空気・管理 2号	下水用空気弁φ75	クワト	白)米里2条4丁目2	ピット
52	2.05 排水弁室 2号		クワト	白)米里2条4丁目1	
53	2.08 空気・管理 2号	下水用空気弁φ75	クワト	白)米里2条4丁目1	
54	1.42 管理人孔 2号		クワト	白)北郷9条3丁目2	ピット
55	1.53 排水弁室 2号		クワト	白)北郷9条3丁目2	ピット
56	1.47 排水人孔 1号		クワト	白)北郷9条3丁目2	ピット
57	2.14 空気・管理 2号	下水用空気弁φ75	クワト	白)北郷9条3丁目1	ピット
58	1.77 管理人孔 2号		クワト	白)北郷9条3丁目1	
59	2.03 仕切弁室 2号		クワタ	白)北郷9条3丁目1	ピット
60	1.67 空気・管理 2号	下水用空気弁φ75	クワタ	白)菊水元町8条3丁目5	ピット
61	14.4 排水弁室 3号		クワタ	白)菊水元町8条3丁目5	ピット
62	15.1 排水人孔 1号		クワタ	白)菊水元町8条3丁目5	ピット
63	1.67 仕切弁室 2号		クワタ	白)菊水元町8条3丁目5	ピット