




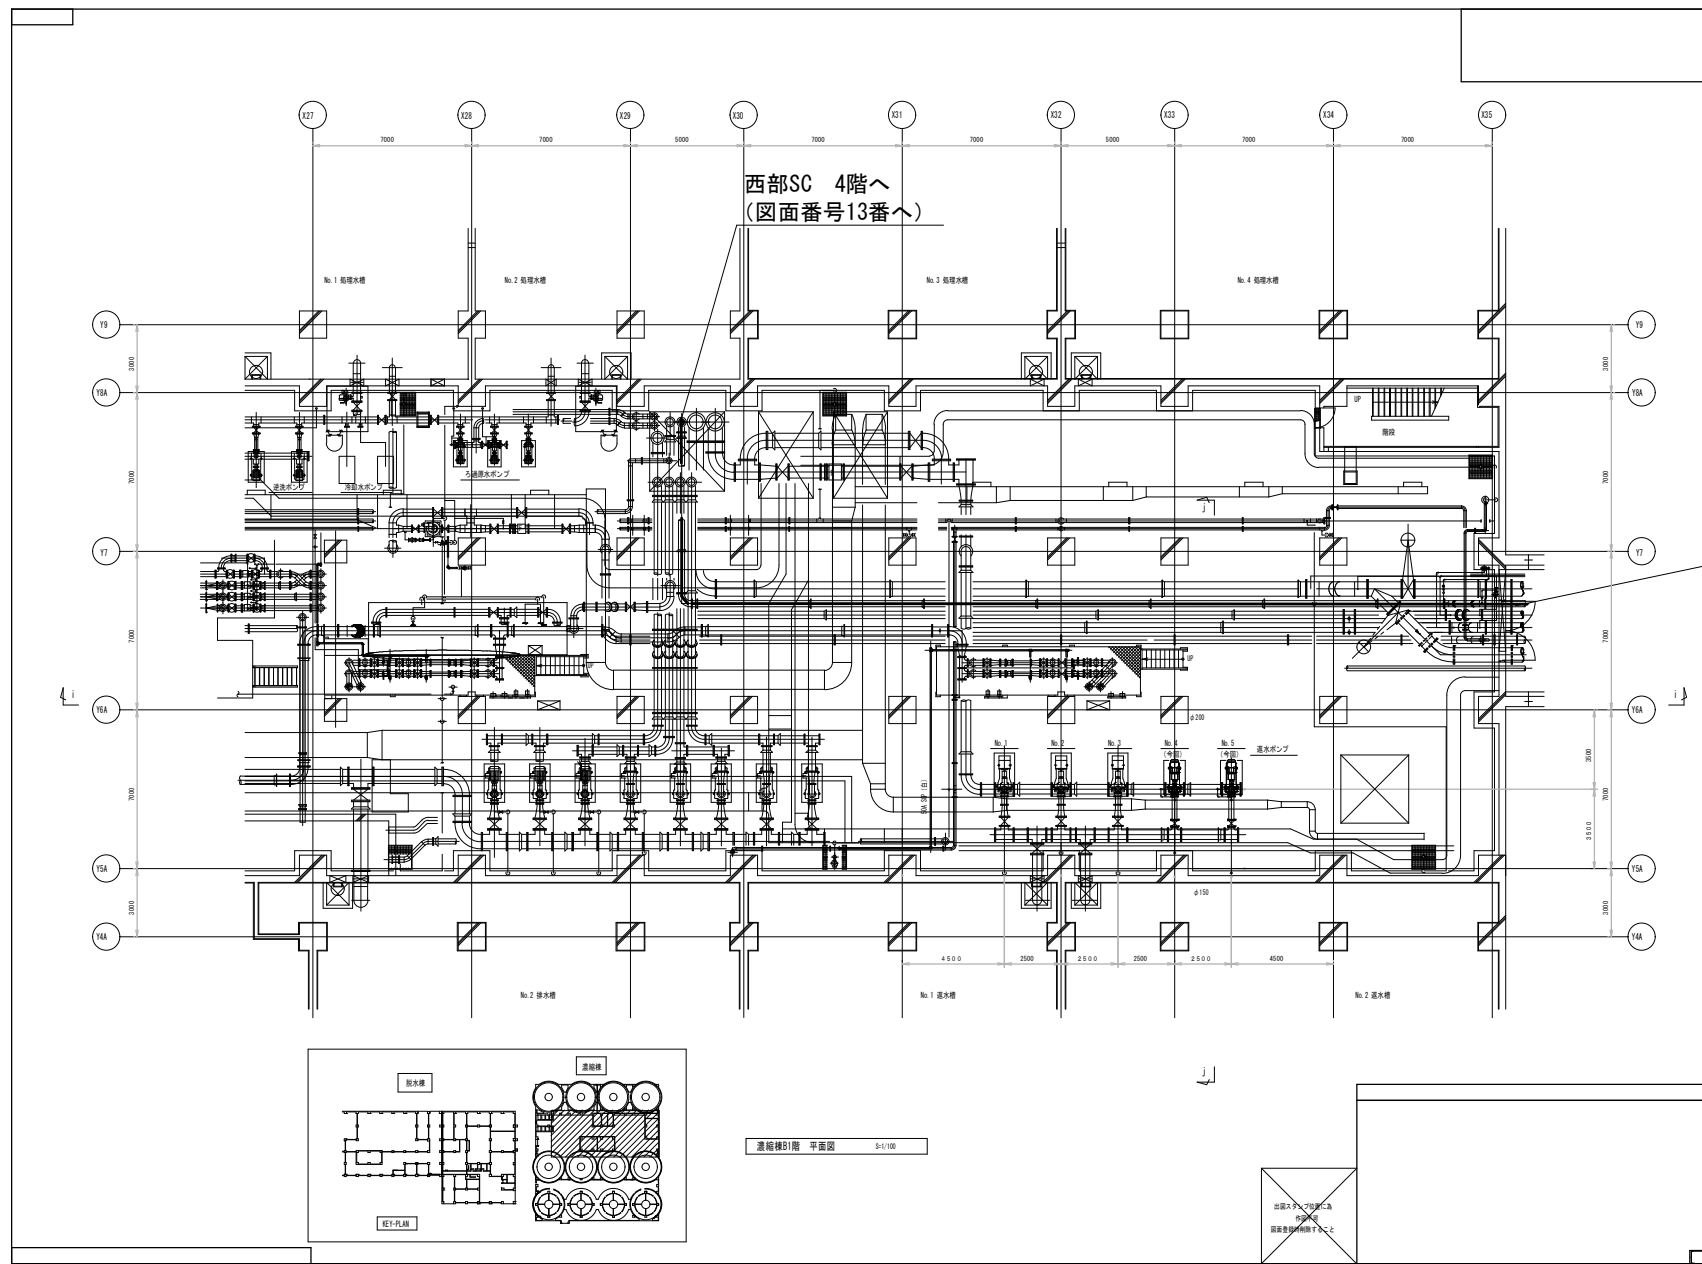

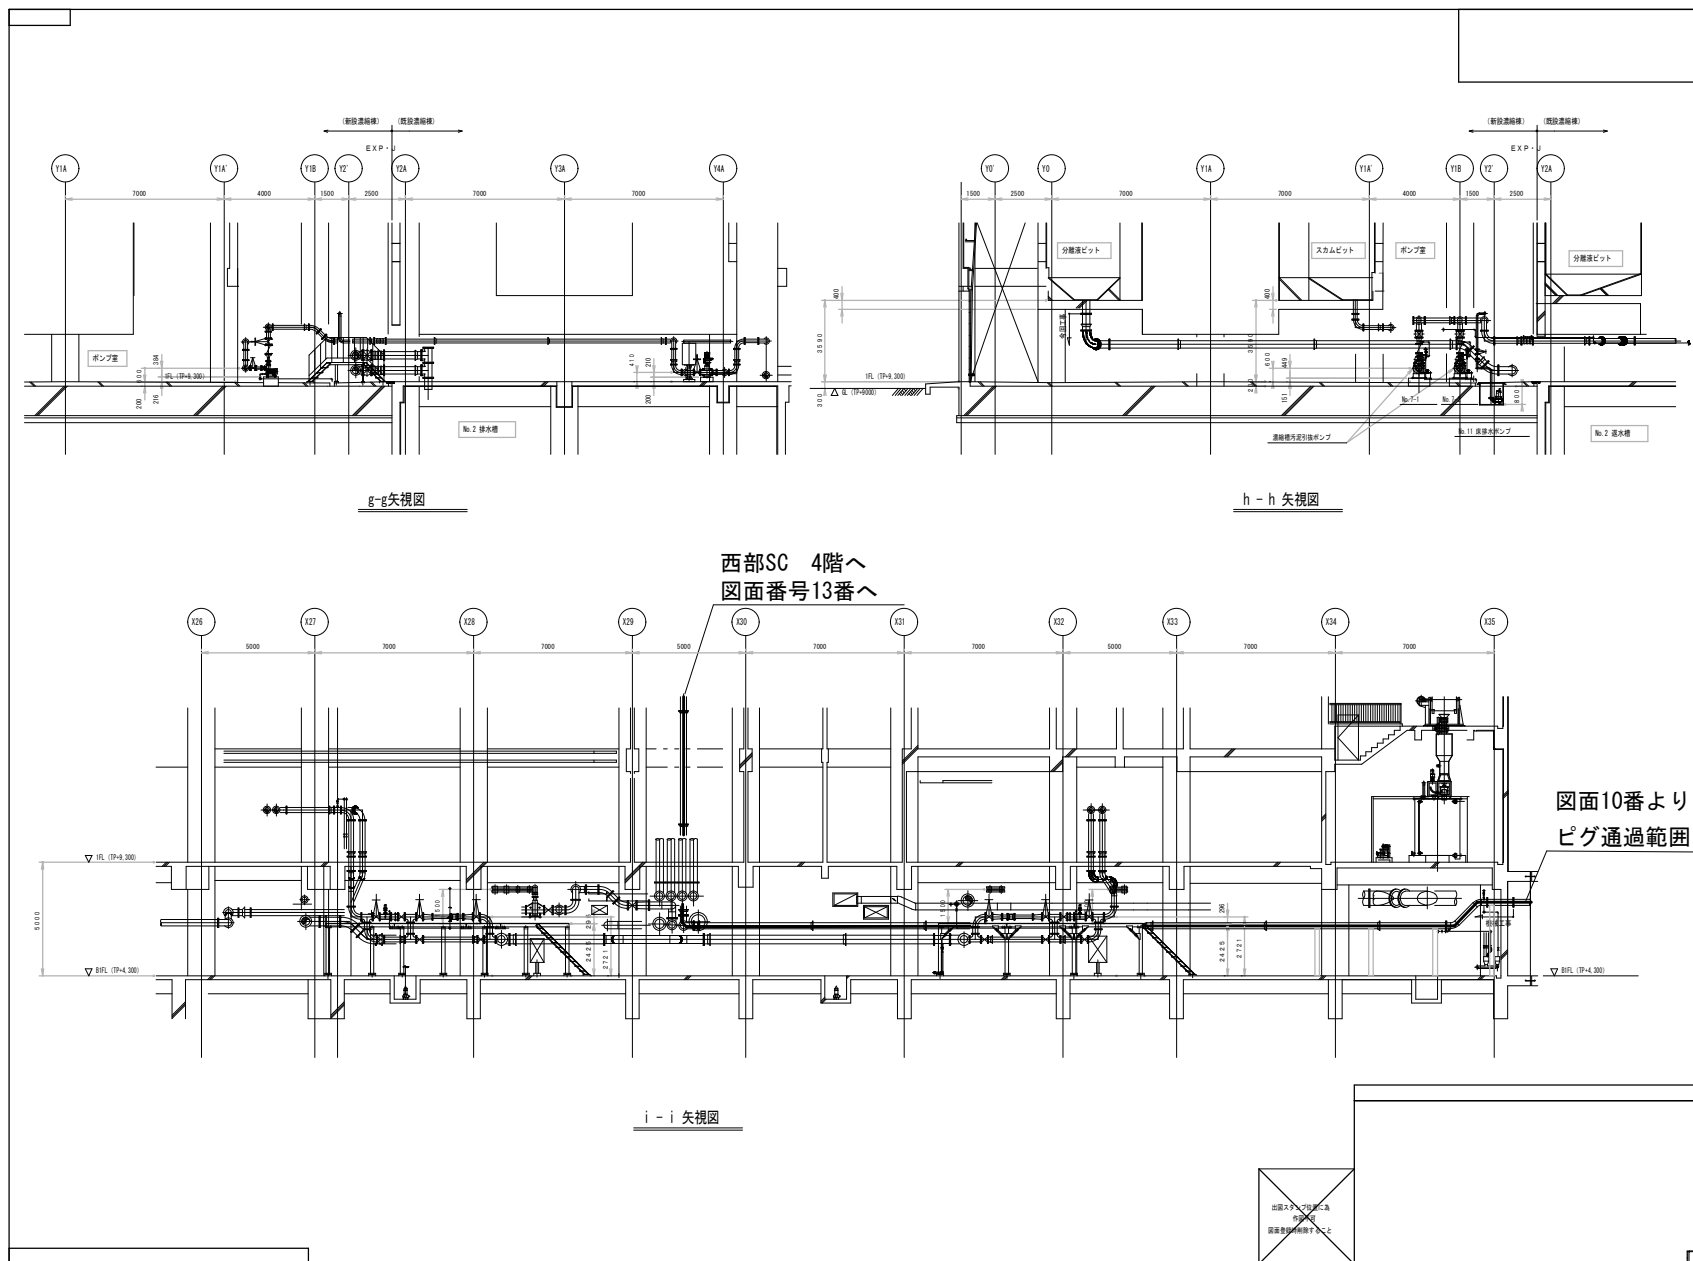

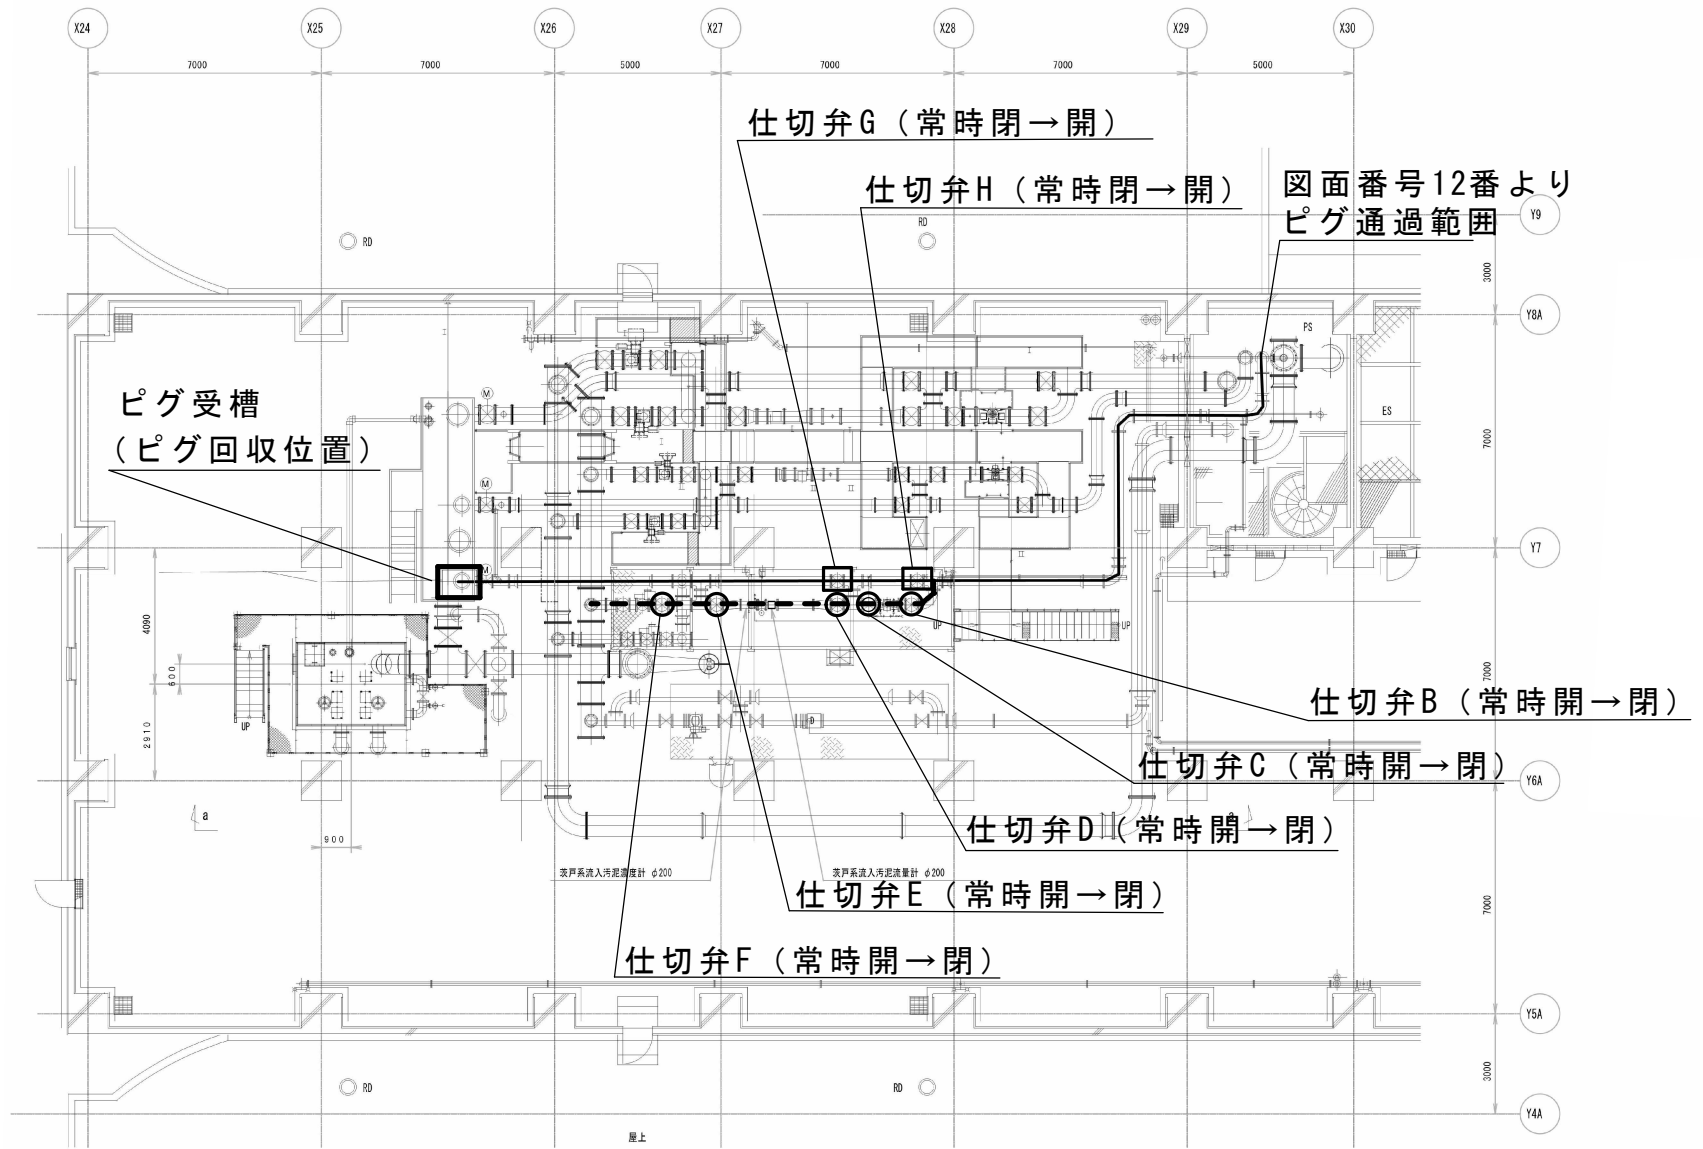

西部SC4階平面図

※点線は常用の汚泥圧送ルート
仕切弁B～Fを閉にし、仕切弁G・Hを開にすることで
常用ルートからピグ受槽に入るルートへ切り替える