

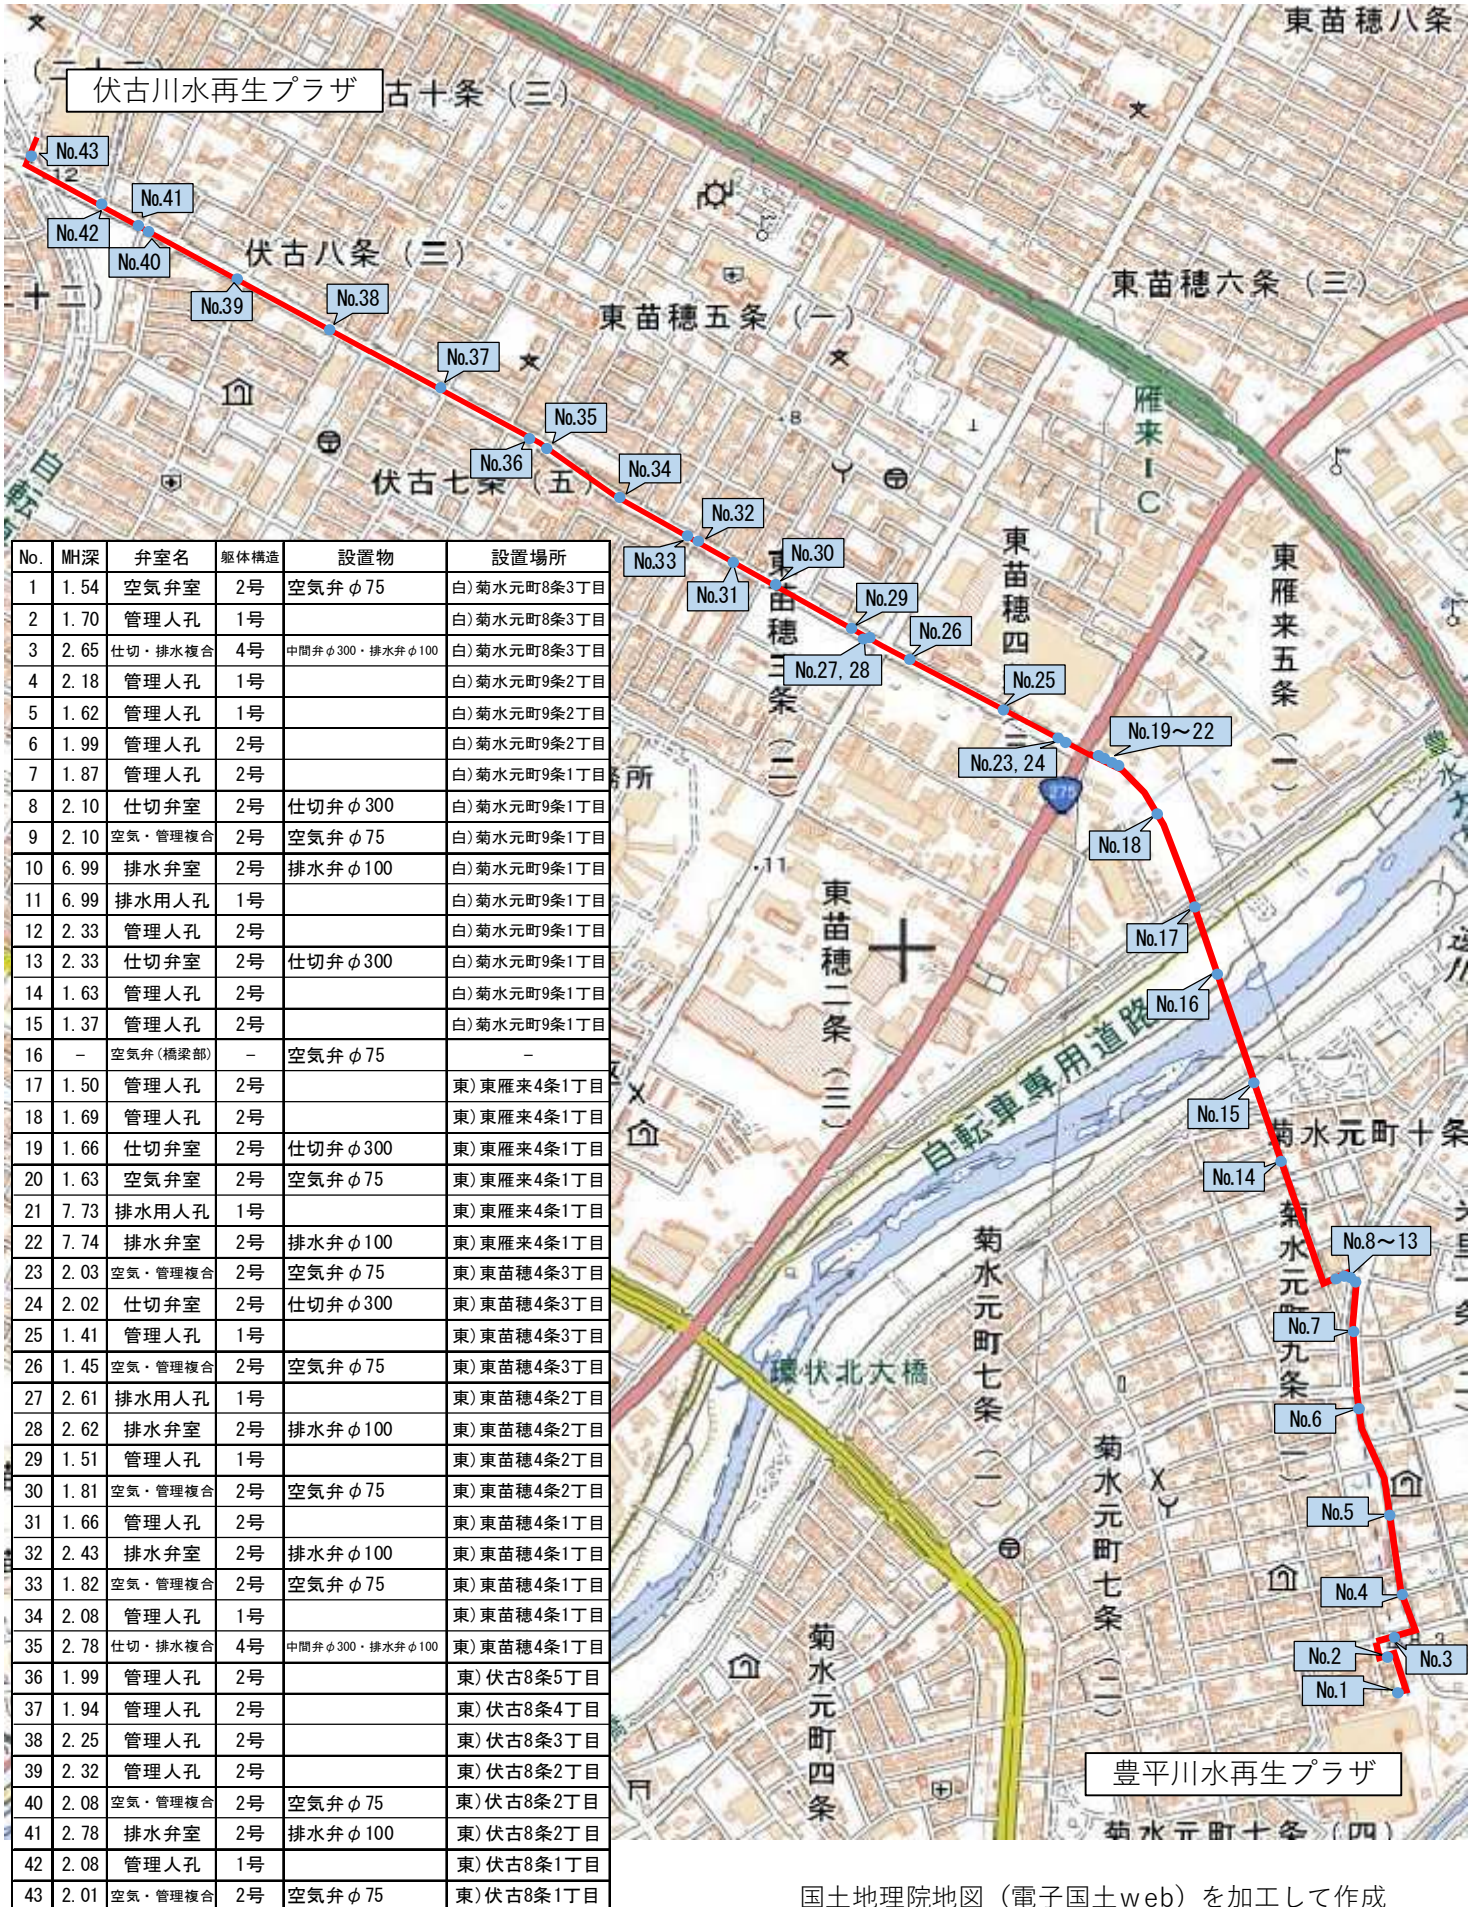


東西連絡汚泥圧送管路マンホール設置位置図

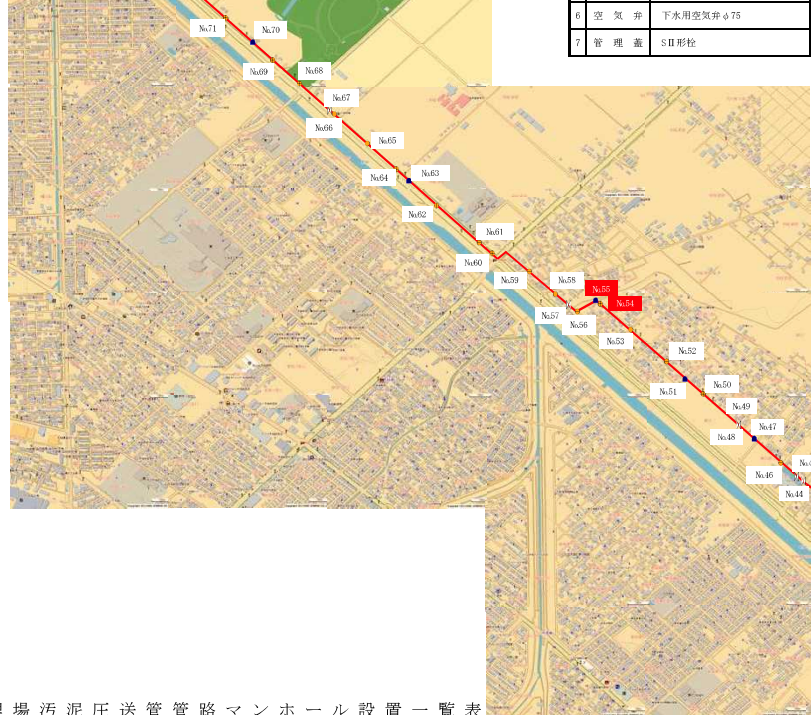

新川汚泥圧送管路マンホール設置位置図

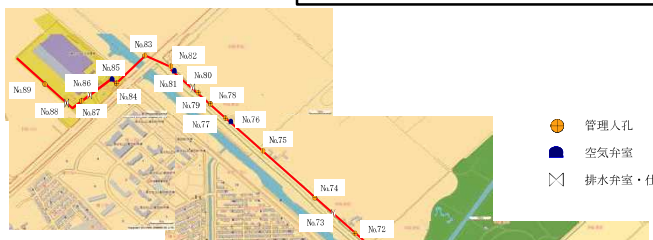

新川処理場汚泥圧送管路マンホール設置一覧表

管廊部内設備一覧表

管廊内 No	設置物	メーカー
1	仕切弁 中間弁φ300	マダカウ
2	管理蓋 S10形径	
3	空気弁 下水用空気弁φ75	マダカウ
4	管理蓋 S10形径	
5	空気弁 下水用空気弁φ75	マダカウ
6	空気弁 下水用空気弁φ75	マダカウ
7	管理蓋 S10形径	

- 管理人孔
- 空気弁室
- 排水弁室・仕切弁室

マンホール No	名称	住所	備考
1	2.3	管理人孔 西) 新川下水処理場内	
2	14.5	管理人孔 西) 新川下水処理場内	新川横断管(ビッド)
3	14.5	管理人孔 北) 新川1条6丁目	新川横断管(ビッド)
4	欠番		
5	1.8	空気弁室 北) 新川1条6丁目	
6	1.8	管理人孔 北) 新川1条6丁目	
7	1.8	排水弁室 北) 新川1条6丁目	
8	1.9	仕切弁室 北) 新川2条6丁目	
9	1.5	空気弁室 北) 新川2条6丁目	
10	5.6	管理人孔 北) 新川2条6丁目	新川横断管(ビッド)
11	5.6	管理人孔 北) 新川3条7丁目	新川横断管(ビッド)
12	1.8	空気弁室 北) 新川3条7丁目	
13	2.0	管理人孔 北) 新川3条7丁目	ビッド
14	2.3	管理人孔 北) 新川4条7丁目	ビッド
15	2.5	管理人孔 北) 新川4条7丁目	
16	2.1	空気弁室 北) 新川4条7丁目	
17	1.7	管理人孔 北) 新川4条8丁目	ビッド
18	1.9	管理人孔 北) 新川4条9丁目	ビッド
19	2.3	管理人孔 北) 新川4条11丁目	ビッド
20	2.1	管理人孔 北) 新等似1条12丁目	ビッド
21	2.1	管理人孔 北) 新等似1条12丁目	ビッド
22	1.7	空気弁室 北) 新等似1条13丁目	ビッド
23	1.7	管理人孔 北) 新等似1条13丁目	ビッド
24	3.2	排水弁室 北) 新川4条14丁目	ビッド
25	3.1	管理人孔 北) 新川4条14丁目	ビッド


マンホール No	名称	住所	備考
26	1.6	空気弁室 北) 新川4条14丁目	ビッド
27	1.6	管理人孔 北) 新川4条14丁目	ビッド
28	2.4	管理人孔 北) 新川4条15丁目	
29	3.0	排水弁室 北) 新川4条16丁目	
30	2.9	管理人孔 北) 新川4条17丁目	
31	2.0	管理人孔 北) 新川4条17丁目	
32	1.8	管理人孔 北) 新川4条18丁目	
33	1.9	管理人孔 北) 新川4条19丁目	
34	1.9	排水弁室 北) 新川4条19丁目	ビッド
35	1.8	空気弁室 北) 新川4条20丁目	ビッド
36	1.7	空気弁室 北) 新川西1条1丁目	ビッド
37	2.0	排水弁室 北) 新川西2条1丁目	ビッド
38	0.9	空気弁室 北) 新川西2条1丁目	ビッド
39	1.6	空気弁室 北) 新川西2条1丁目	ビッド
40	3.2	排水弁室 北) 新川西2条1丁目	
41	1.9	管理人孔 北) 新川西2条2丁目	ビッド
42	1.8	空気弁室 北) 新川西2条3丁目	ビッド
43	1.8	管理人孔 北) 新川西2条3丁目	ビッド
44	2.6	仕切弁室 北) 新川西1条4丁目	ビッド
45	2.5	仕切弁室 北) 新川西1条4丁目	ビッド
46	2.0	管理人孔 北) 新川西1条4丁目	ビッド
47	1.9	空気弁室 北) 新川西1条5丁目	ビッド
48	2.4	仕切弁室 北) 新川西1条5丁目	ビッド
49	1.6	管理人孔 北) 新川西1条5丁目	ビッド
50	1.7	管理人孔 北) 新川西1条5丁目	ビッド

新川処理場汚泥圧送管路マンホール設置一覧表

マンホール No	名称	住所	備考
51	1.7	空気弁室 北) 新川西1条6丁目	ビッド
52	1.6	管理人孔 北) 新川西1条6丁目	ビッド
53	1.6	管理人孔 北) 新川西1条6丁目	ビッド
54	欠番	北) 新川西2条7丁目	13年7月：撤去
55	欠番	北) 新川西2条7丁目	13年7月：撤去
56	2.1	管理人孔 北) 新川西1条7丁目	ビッド
57	7.5	排水弁室 手) 手輪前田	ビッド
58	2.2	管理人孔 手) 手輪前田	
59	2.1	管理人孔 手) 手輪前田	
60	2.1	管理人孔 手) 手輪前田	
61	2.0	管理人孔 手) 手輪前田	ビッド
62	2.0	管理人孔 手) 手輪前田	
63	2.1	空気弁室 手) 手輪前田	ビッド
64	2.0	管理人孔 手) 手輪前田	ビッド
65	2.0	管理人孔 手) 手輪前田	ビッド

マンホール No	名称	住所	備考
66	2.0	管理人孔 手) 手輪前田	ビッド
67	3.0	排水弁室 手) 手輪前田	
68	2.0	管理人孔 手) 手輪前田	
69	2.0	管理人孔 手) 手輪前田	
70	2.0	空気弁室 手) 手輪前田	ビッド
71	2.0	管理人孔 手) 手輪前田	
72	2.0	管理人孔 手) 手輪前田	
73	2.0	排水弁室 手) 手輪前田	
74	2.0	管理人孔 手) 手輪前田	
75	2.0	管理人孔 手) 手輪前田	
76	2.0	空気弁室 手) 手輪前田	ビッド
77	2.0	管理人孔 手) 手輪前田	
78	2.0	管理人孔 手) 手輪前田	ビッド
79	2.0	管理人孔 手) 手輪前田	
80	3.1	排水弁室 手) 手輪前田	

マンホール No	名称	住所	備考
81	1.7	空気弁室 手) 手輪前田	
82	14.5	管理人孔 手) 手輪前田	新川横断
83	14.5	管理人孔 手) 手輪前田	新川横断
84	14.5	管理人孔 手) 手輪前田 (手輪処理場内)	新川横断
85	1.9	空気弁室 手) 手輪前田 (手輪処理場内)	
86	2.4	排水弁室 手) 手輪前田 (手輪処理場内)	
87	2.0	管理人孔 手) 手輪前田 (手輪処理場内)	
88	2.2	排水弁室 手) 手輪前田 (手輪処理場内)	
89	1.8	管理人孔 手) 手輪前田 (手輪処理場内)	

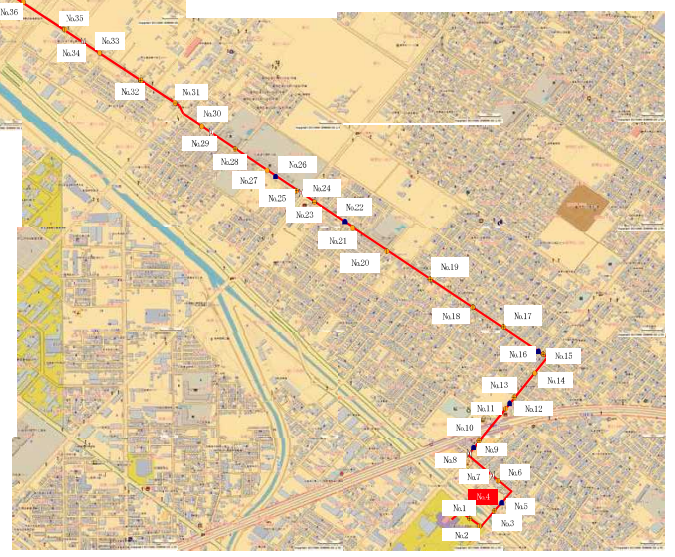

新川南汚泥圧送管路マンホール設置位置図(1)




新川南汚泥圧送管路人孔一覧表

施工年度	図面番号	No.	弁道名	躯体構造	人孔高	設置物	ノーマー	住所	備考
H.12	32603	1	管理入孔	1号	2.80			西区八軒9条7丁目	① 新川処理場内
H.12	32602	2	排水弁室	1号	3.44	排水弁φ150	クボタ	西区八軒9条7丁目	
H.12	32603	3	管理入孔	1号	1.56			西区八軒9条9丁目	
H.12	32604	4	管理入孔	1号	1.50			西区八軒9条9丁目	
H.12	32604	5	管理入孔	1号	2.00			西区八軒9条9丁目1-18	②
H.12	32604	6	空気・管理	2号	2.10	下水用空気弁φ75	クボタ	西区八軒9条9丁目1-18	
H.14	32619	7	仕切・排水	4号	2.69	排水弁φ100	クボタ	西区八軒9条9丁目1-18	③
H.14	32619	8	管理入孔	1号	1.56			西区八軒9条9丁目4-28	
H.14	32620	9	管理入孔	1号	2.60			西区八軒9条9丁目1-1	
H.14	32620	10	空気弁					西区八軒9条9丁目	④
H.12	32626	11	管理入孔	1号	1.42			西区八軒11条2丁目3-20	
H.12	32626	12	仕切弁室	4号	3.16	排水弁φ100	クボタ	西区八軒11条2丁目8-40	⑤
H.12	32626	13	管理入孔	2号	1.90			西区八軒11条2丁目9-10	⑥
H.12	32626	14	排水弁室	2号	2.38	排水弁φ100	クボタ	西区八軒11条2丁目11-8	
H.12	32626	15	管理入孔	1号	1.92			西区八軒11条2丁目12-1	
H.12	32627	16	空気・管理	2号	1.48	下水用空気弁φ75	クボタ	西区八軒10条3丁目	
H.12	32627	17	排水弁室	2号	2.60	排水弁φ150	クボタ	西区八軒10条3丁目	⑦
H.12	32627	18	空気・管理	2号	1.43	下水用空気弁φ75	クボタ	西区八軒10条3丁目1-1	
H.12	32629	19	管理入孔	1号	1.91			西区八軒10条4丁目1	⑧
H.12	32629	20	仕切・排水	4号	2.69	排水弁φ100	クボタ	西区八軒10条4丁目2-3	
H.12	32629	21	空気・管理	2号	1.80	下水用空気弁φ75	クボタ	西区八軒10条4丁目3-1	⑨
H.12	32629	22	管理入孔	2号	1.86			西区八軒10条4丁目13-4	
H.12	32629	23	管理入孔	2号	1.86			西区八軒10条4丁目13-7	
H.12	32629	24	空気・管理	2号	1.72	下水用空気弁φ75	クボタ	西区八軒10条4丁目11-1	⑩
H.12	32629	25	管理入孔	2号	1.67			西区八軒10条4丁目12-6	
H.12	32629	26	管理入孔	2号	1.92			西区八軒10条4丁目12-10	
H.12	32628	27	仕切弁室	4号	2.33	排水弁φ100	クボタ	西区八軒10条4丁目11-1	
H.12	32628	28	空気・管理	2号	1.57	下水用空気弁φ75	クボタ	西区八軒10条12丁目	
H.12	32628	29	管理入孔	2号	2.06			西区八軒10条13丁目	⑪
H.12	32628	30	排水弁室	2号	2.52	排水弁φ150	クボタ	西区八軒10条14丁目	
H.16	638113	31	空気・管理	2号	1.60	下水用空気弁φ75	クボタ	西区八軒10条14丁目	⑫
H.16	638113	32	管理入孔	2号	2.15			西区八軒10条14丁目	⑬
H.16	38455	33	仕切・排水	4号	2.78	排水弁φ100	クボタ	西区八軒9条15条1丁目	
H.16	38455	34	管理入孔	2号	1.93			西区八軒9条15条1丁目	⑭
H.16	38455	35	管理入孔	2号	1.85			西区八軒9条15条1丁目	⑮
H.15	37346	36	管理入孔	2号	1.75			西区八軒9条15条1丁目1-4	⑯
H.15	37346	37	空気弁					西区八軒9条15条1丁目	⑰
H.15	37346	38	管理入孔	2号	2.30			西区八軒9条15条1丁目	⑱
H.15	37346	39	管理入孔	2号	2.62			西区八軒9条15条1丁目	⑲
H.15	52113	40	管理入孔	1号	1.90			西区八軒9条15条1丁目	⑳
H.21	52113	41	仕切弁室	4号	2.25	排水弁φ100	クボタ	西区八軒9条15条1丁目	㉑
H.21	52113	42	管理入孔	1号	1.62			西区八軒9条15条1丁目	㉒
H.21	52005	43	空気弁					西区八軒9条15条1丁目	㉓
H.21	52005	44	管理入孔	1号	1.65			西区八軒9条15条1丁目	㉔
H.15	37347	45	管理入孔	2号	2.20			西区八軒9条15条1丁目	㉕
H.15	37347	46	仕切・排水	4号	2.37	排水弁φ100	クボタ	西区八軒9条15条1丁目	㉖
H.12	32629	47	空気・管理	1号	1.75	下水用空気弁φ75	クボタ	西区八軒9条15条1丁目	㉗
H.12	32629	48	排水弁室	2号	2.20	排水弁φ150	クボタ	西区八軒9条15条1丁目2-6	
H.12	32629	49	管理入孔	2号	1.55			西区八軒9条15条1丁目2-4	
H.12	32629	50	管理入孔	2号	1.47			西区八軒9条15条1丁目1-8	

施工年度	図面番号	No.	弁道名	躯体構造	人孔高	設置物	ノーマー	住所	備考
H.12	32628	51	管理入孔	2号	1.55			西区八軒9条15条1丁目2-5	㉘
H.12	32628	52	管理入孔	2号	1.66			西区八軒9条15条1丁目1-8	㉙
H.14	36272	53	空気・管理	2号	1.57	下水用空気弁φ75	クボタ	西区八軒9条15条1丁目2-5	
H.14	36272	54	仕切・排水	4号	6.00	排水弁φ100	クボタ	西区八軒9条15条1丁目2-5	
H.16	38455	55	空気・管理	2号	1.78	下水用空気弁φ75	クボタ	西区八軒9条15条1丁目3-3	
H.16	38455	56	空気・管理	2号	1.85	下水用空気弁φ75	クボタ	西区八軒9条15条1丁目2-46	
H.16	38455	57	管理入孔	2号	2.60			西区八軒9条15条11丁目1-1	
H.12	32610	58	管理入孔	2号	2.20			西区八軒9条15条11丁目3-5	㉚
H.12	32610	59	排水弁室	2号	2.50	排水弁φ100	クボタ	西区八軒9条15条11丁目3-5	
H.12	32610	60	管理入孔	2号	1.85			西区八軒9条15条11丁目	㉛
H.12	32609	61	空気・管理	2号	1.55	下水用空気弁φ75	クボタ	西区八軒9条15条12丁目5-45	
H.12	32609	62	排水弁室	2号	1.70	排水弁φ100	クボタ	西区八軒9条15条12丁目1-11	
H.12	32608	63	管理入孔	2号	2.90			西区八軒9条15条12丁目2-10	
H.12	32608	64	空気弁	2号	1.55	下水用空気弁φ75	クボタ	西区八軒9条15条14丁目4-15	
H.12	32608	65	排水弁室	3号	2.35	排水弁φ150	クボタ	西区八軒9条15条14丁目1	
H.12	32607	66	管理入孔	2号	2.30			西区八軒9条15条12丁目2-7	㉜
H.12	32607	67	管理入孔	2号	1.70			西区八軒9条15条12丁目3-6	㉝
H.12	32607	68	空気弁	2号	1.95	下水用空気弁φ75	クボタ	西区八軒9条15条12丁目20	
H.12	32606	69	排水弁室	2号	2.50	排水弁φ150	クボタ	西区八軒9条15条16丁目	
H.12	32606	70	管理入孔	2号	2.00			西区八軒9条16条16丁目2-5	
H.12	32606	71	空気弁	2号	1.75	下水用空気弁φ75	クボタ	西区八軒9条16条16丁目3-7	
H.12	32606	72	管理入孔	2号	2.25			西区八軒9条17丁目	㉞
H.12	32605	73	管理入孔	2号	2.52	排水弁φ100	クボタ	西区八軒9条18条1丁目	
H.12	32605	74	管理入孔	2号	1.90			西区八軒9条18条1丁目	㉟
H.15	37359	75	管理入孔	2号	1.72			西区八軒9条19条1丁目2-4	
H.15	37359	76	管理入孔	2号	1.55			西区八軒9条19条1丁目	㊱
H.15	37359	77	空気弁					西区八軒9条19条1丁目	㊲
H.15	37359	78	管理入孔	1号	2.00			西区八軒9条19条4丁目2-7	
H.15	37359	79	仕切弁室	4号	2.23	排水弁φ100	クボタ	西区八軒9条19条1丁目2-12	
H.16	38468	80	管理入孔	1号	2.10			西区八軒9条16条11丁目8-12	
H.18	51005	81	管理入孔	1号	2.05			西区八軒11条1丁目8	
H.18	51005	82	空気・管理	2号	1.67	下水用空気弁φ75	クボタ	西区八軒11条1丁目7	
H.19	51004	83	管理入孔	1号	2.05			西区八軒12条1丁目2	
H.17	32629	84	管理入孔	1号	2.00			西区八軒12条1丁目4	
H.17	32629	85	仕切弁室	3号	1.95	排水弁φ100	クボタ	西区八軒12条1丁目4	
H.17	32629	86	仕切・排水	4号	7.80			西区八軒9条15条1丁目	㊳ 事務所内
H.17	32629	87	空気・管理	2号	1.20	下水用空気弁φ75	クボタ	西区八軒9条15条1丁目	㊴ 事務所内
H.18	50229	88	管理入孔	2号	1.65			西区八軒9条15条1丁目	㊵ 事務所内

新川南汚泥圧送管路マンホール設置位置図(2)

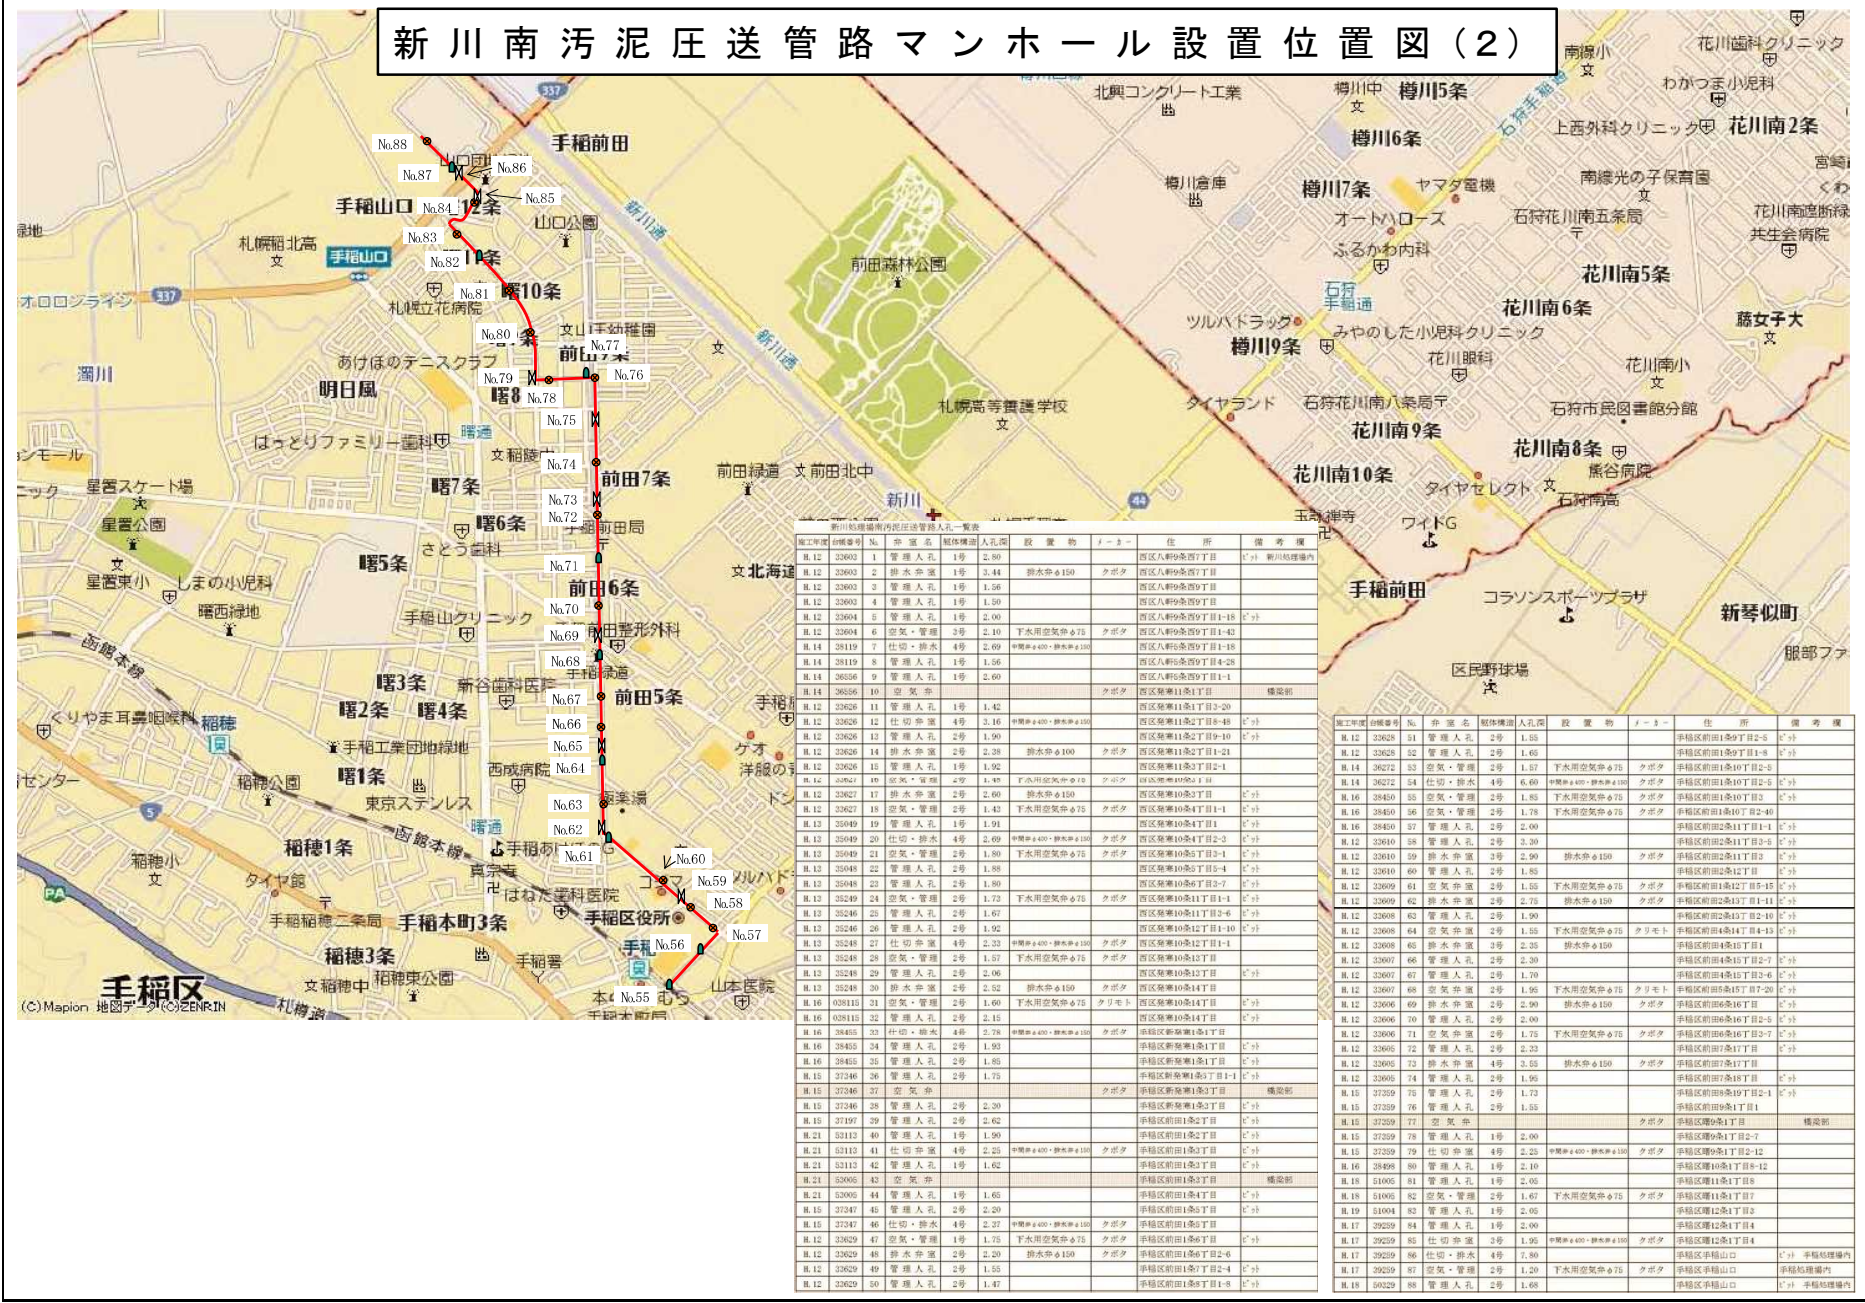

新川南汚泥圧送管内圧送管人孔一覽表

施工年度	図面番号	No.	弁室名	短体埋深	人孔径	設置物	メーカー	住所	備考
H.12	23602	1	管理人孔	1号	2.80			西区八軒9条西7丁目	C
H.12	23603	2	排水弁室	1号	3.44	排水弁φ150	タボタ	西区八軒9条西7丁目	C
H.12	23603	3	管理人孔	1号	1.56			西区八軒9条西9丁目	C
H.12	23603	4	管理人孔	1号	1.50			西区八軒9条西9丁目	C
H.12	23604	5	管理人孔	1号	2.00			西区八軒9条西9丁目1-18	C
H.12	23604	6	空気・管理	3号	2.10	下水用空気弁φ75	タボタ	西区八軒9条西9丁目1-18	C
H.14	28119	7	仕切・排水	4号	2.69	弁室φ400・排水弁φ150		西区八軒9条西9丁目1-18	C
H.14	28119	8	管理人孔	1号	1.56			西区八軒9条西9丁目1-28	C
H.14	28556	9	管理人孔	1号	2.60			西区八軒9条西9丁目1-1	C
H.14	28556	10	空気弁					西区八軒9条西9丁目1-1	備前
H.12	23626	11	管理人孔	1号	1.42			西区八軒9条西9丁目10-20	C
H.12	23626	12	仕切弁室	4号	3.16	弁室φ400・排水弁φ150		西区八軒9条西9丁目10-48	C
H.12	23626	13	管理人孔	2号	1.50			西区八軒9条西9丁目10-1	C
H.12	23626	14	排水弁室	2号	2.28	排水弁φ100	タボタ	西区八軒9条西9丁目1-21	C
H.12	23626	15	管理人孔	1号	1.92			西区八軒9条西9丁目2-1	C
H.12	23627	16	空気・管理	2号	4.48	下水用空気弁φ10	タボタ	西区八軒9条西9丁目2-1	C
H.12	23627	17	排水弁室	2号	2.60	排水弁φ150	タボタ	西区八軒9条西9丁目2-1	C
H.12	23627	18	空気・管理	2号	1.42	下水用空気弁φ75	タボタ	西区八軒9条西9丁目1-1	C
H.13	23649	19	管理人孔	1号	1.91			西区八軒9条西9丁目3-1	C
H.13	23649	20	仕切・排水	4号	2.69	弁室φ400・排水弁φ150	タボタ	西区八軒9条西9丁目3-2	C
H.13	23649	21	空気・管理	2号	1.80	下水用空気弁φ75	タボタ	西区八軒9条西9丁目3-1	C
H.13	23648	22	管理人孔	2号	1.88			西区八軒9条西9丁目3-4	C
H.13	23648	23	管理人孔	2号	1.80			西区八軒9条西9丁目3-7	C
H.13	23249	24	空気・管理	2号	1.72	下水用空気弁φ75	タボタ	西区八軒9条西9丁目1-1	C
H.13	23249	25	管理人孔	2号	1.67			西区八軒9条西9丁目3-6	C
H.13	23249	26	管理人孔	2号	1.92			西区八軒9条西9丁目10-10	C
H.13	23248	27	仕切弁室	4号	2.23	弁室φ400・排水弁φ150	タボタ	西区八軒9条西9丁目1-4	C
H.13	23248	28	空気・管理	2号	1.57	下水用空気弁φ75	タボタ	西区八軒9条西9丁目2-1	C
H.13	23248	29	管理人孔	2号	2.06			西区八軒9条西9丁目3-1	C
H.13	23248	30	排水弁室	2号	2.52	排水弁φ150	タボタ	西区八軒9条西9丁目4丁目	C
H.16	09811	31	空気・管理	2号	1.60	下水用空気弁φ75	タボタ	西区八軒9条西9丁目4丁目	C
H.16	09811	32	管理人孔	2号	2.15			西区八軒9条西9丁目4丁目	C
H.16	28455	33	仕切・排水	4号	2.78	弁室φ400・排水弁φ150	タボタ	手稲区新築1条1丁目	C
H.16	28455	34	管理人孔	2号	1.93			手稲区新築1条1丁目	C
H.16	28455	35	管理人孔	2号	1.85			手稲区新築1条1丁目	C
H.15	37346	36	管理人孔	2号	1.75			手稲区新築1条3丁目	備前
H.15	37346	37	空気弁					手稲区新築1条3丁目	備前
H.15	37346	38	管理人孔	2号	2.20			手稲区新築1条3丁目	C
H.15	37197	39	管理人孔	2号	2.62			手稲区前田1条2丁目	C
H.21	52112	40	管理人孔	1号	1.90			手稲区前田1条2丁目	C
H.21	52112	41	仕切弁室	4号	2.23	弁室φ400・排水弁φ150	タボタ	手稲区前田1条2丁目	C
H.21	52112	42	管理人孔	1号	1.62			手稲区前田1条2丁目	C
H.21	52000	43	空気弁					手稲区前田1条3丁目	備前
H.21	52000	44	管理人孔	1号	1.65			手稲区前田1条4丁目	C
H.15	37347	45	管理人孔	2号	2.20			手稲区前田1条5丁目	C
H.15	37347	46	仕切・排水	4号	2.37	弁室φ400・排水弁φ150	タボタ	手稲区前田1条5丁目	C
H.12	23629	47	空気・管理	1号	1.75	下水用空気弁φ75	タボタ	手稲区前田1条6丁目	C
H.12	23629	48	排水弁室	2号	2.20	排水弁φ150	タボタ	手稲区前田1条6丁目2-6	C
H.12	23629	49	管理人孔	2号	1.55			手稲区前田1条7丁目2-4	C
H.12	23629	50	管理人孔	2号	1.47			手稲区前田1条8丁目1-8	C

施工年度	図面番号	No.	弁室名	短体埋深	人孔径	設置物	メーカー	住所	備考
H.12	23628	51	管理人孔	2号	1.55			手稲区前田1条9丁目2-5	C
H.12	23628	52	管理人孔	2号	1.65			手稲区前田1条9丁目1-4	C
H.14	26272	53	空気・管理	2号	1.57	下水用空気弁φ75	タボタ	手稲区前田1条10丁目2-4	C
H.14	26272	54	仕切・排水	4号	6.00	弁室φ400・排水弁φ150	タボタ	手稲区前田1条10丁目2-6	C
H.16	28450	55	空気・管理	2号	1.85	下水用空気弁φ75	タボタ	手稲区前田1条10丁目3	C
H.16	28450	56	空気・管理	2号	1.78	下水用空気弁φ75	タボタ	手稲区前田1条10丁目2-40	C
H.16	28450	57	管理人孔	2号	2.00			手稲区前田2条11丁目1-1	C
H.12	23610	58	管理人孔	2号	3.20			手稲区前田2条11丁目3	C
H.12	23610	59	排水弁室	3号	2.90	排水弁φ150	タボタ	手稲区前田2条11丁目3	C
H.12	23610	60	管理人孔	2号	1.85			手稲区前田2条11丁目3	C
H.12	23609	61	空気弁室	2号	1.55	下水用空気弁φ75	タボタ	手稲区前田1条12丁目5-15	C
H.12	23609	62	排水弁室	2号	2.75	排水弁φ150	タボタ	手稲区前田1条12丁目1-11	C
H.12	23608	63	管理人孔	2号	1.90			手稲区前田1条13丁目2-2	C
H.12	23608	64	空気弁室	2号	1.55	下水用空気弁φ75	タボタ	手稲区前田1条14丁目4-13	C
H.12	23608	65	排水弁室	2号	2.25	排水弁φ150		手稲区前田1条15丁目1	C
H.12	23607	66	管理人孔	2号	2.30			手稲区前田1条15丁目2-7	C
H.12	23607	67	管理人孔	2号	1.70			手稲区前田1条15丁目2-6	C
H.12	23607	68	空気弁室	2号	1.96	下水用空気弁φ75	タボタ	手稲区前田1条15丁目7-20	C
H.12	23606	69	排水弁室	2号	2.90	排水弁φ150	タボタ	手稲区前田1条16丁目	C
H.12	23606	70	管理人孔	2号	2.00			手稲区前田1条16丁目2-5	C
H.12	23606	71	空気弁室	2号	1.75	下水用空気弁φ75	タボタ	手稲区前田1条16丁目2-7	C
H.12	23605	72	管理人孔	2号	2.23			手稲区前田1条17丁目	C
H.12	23605	73	排水弁室	4号	3.55	排水弁φ150	タボタ	手稲区前田1条17丁目	C
H.12	23605	74	管理人孔	2号	1.95			手稲区前田1条18丁目	C
H.15	37359	75	管理人孔	2号	1.73			手稲区前田1条19丁目2-1	C
H.15	37359	76	管理人孔	2号	1.55			手稲区前田1条19丁目1	C
H.15	37359	77	空気弁					手稲区前田1条19丁目	備前
H.15	37359	78	管理人孔	1号	2.00			手稲区前田1条19丁目2-7	C
H.15	37359	79	仕切弁室	4号	2.23	弁室φ400・排水弁φ150	タボタ	手稲区前田1条19丁目2-12	C
H.16	28498	80	管理人孔	1号	2.10			手稲区前田1条19丁目8-12	C
H.18	51005	81	管理人孔	1号	2.05			手稲区前田1条19丁目8	C
H.18	51005	82	空気・管理	2号	1.67	下水用空気弁φ75	タボタ	手稲区前田1条19丁目7	C
H.19	51004	83	管理人孔	1号	2.05			手稲区前田1条19丁目4	C
H.17	29259	84	管理人孔	1号	2.00			手稲区前田1条19丁目2	C
H.17	29259	85	仕切弁室	3号	1.95	弁室φ400・排水弁φ150	タボタ	手稲区前田1条19丁目4	C
H.17	29259	86	仕切・排水	4号	7.80			手稲区前田1条19丁目1	C
H.17	29259	87	空気・管理	2号	1.20	下水用空気弁φ75	タボタ	手稲区前田1条19丁目1	C
H.18	50229	88	管理人孔	2号	1.68			手稲区前田1条19丁目1	C

(C)Mapion 地図データ ©ZENRIN