


# 茨戸西部中継ポンプ場汚水圧送管路（発寒川横断）マンホール設置位置図

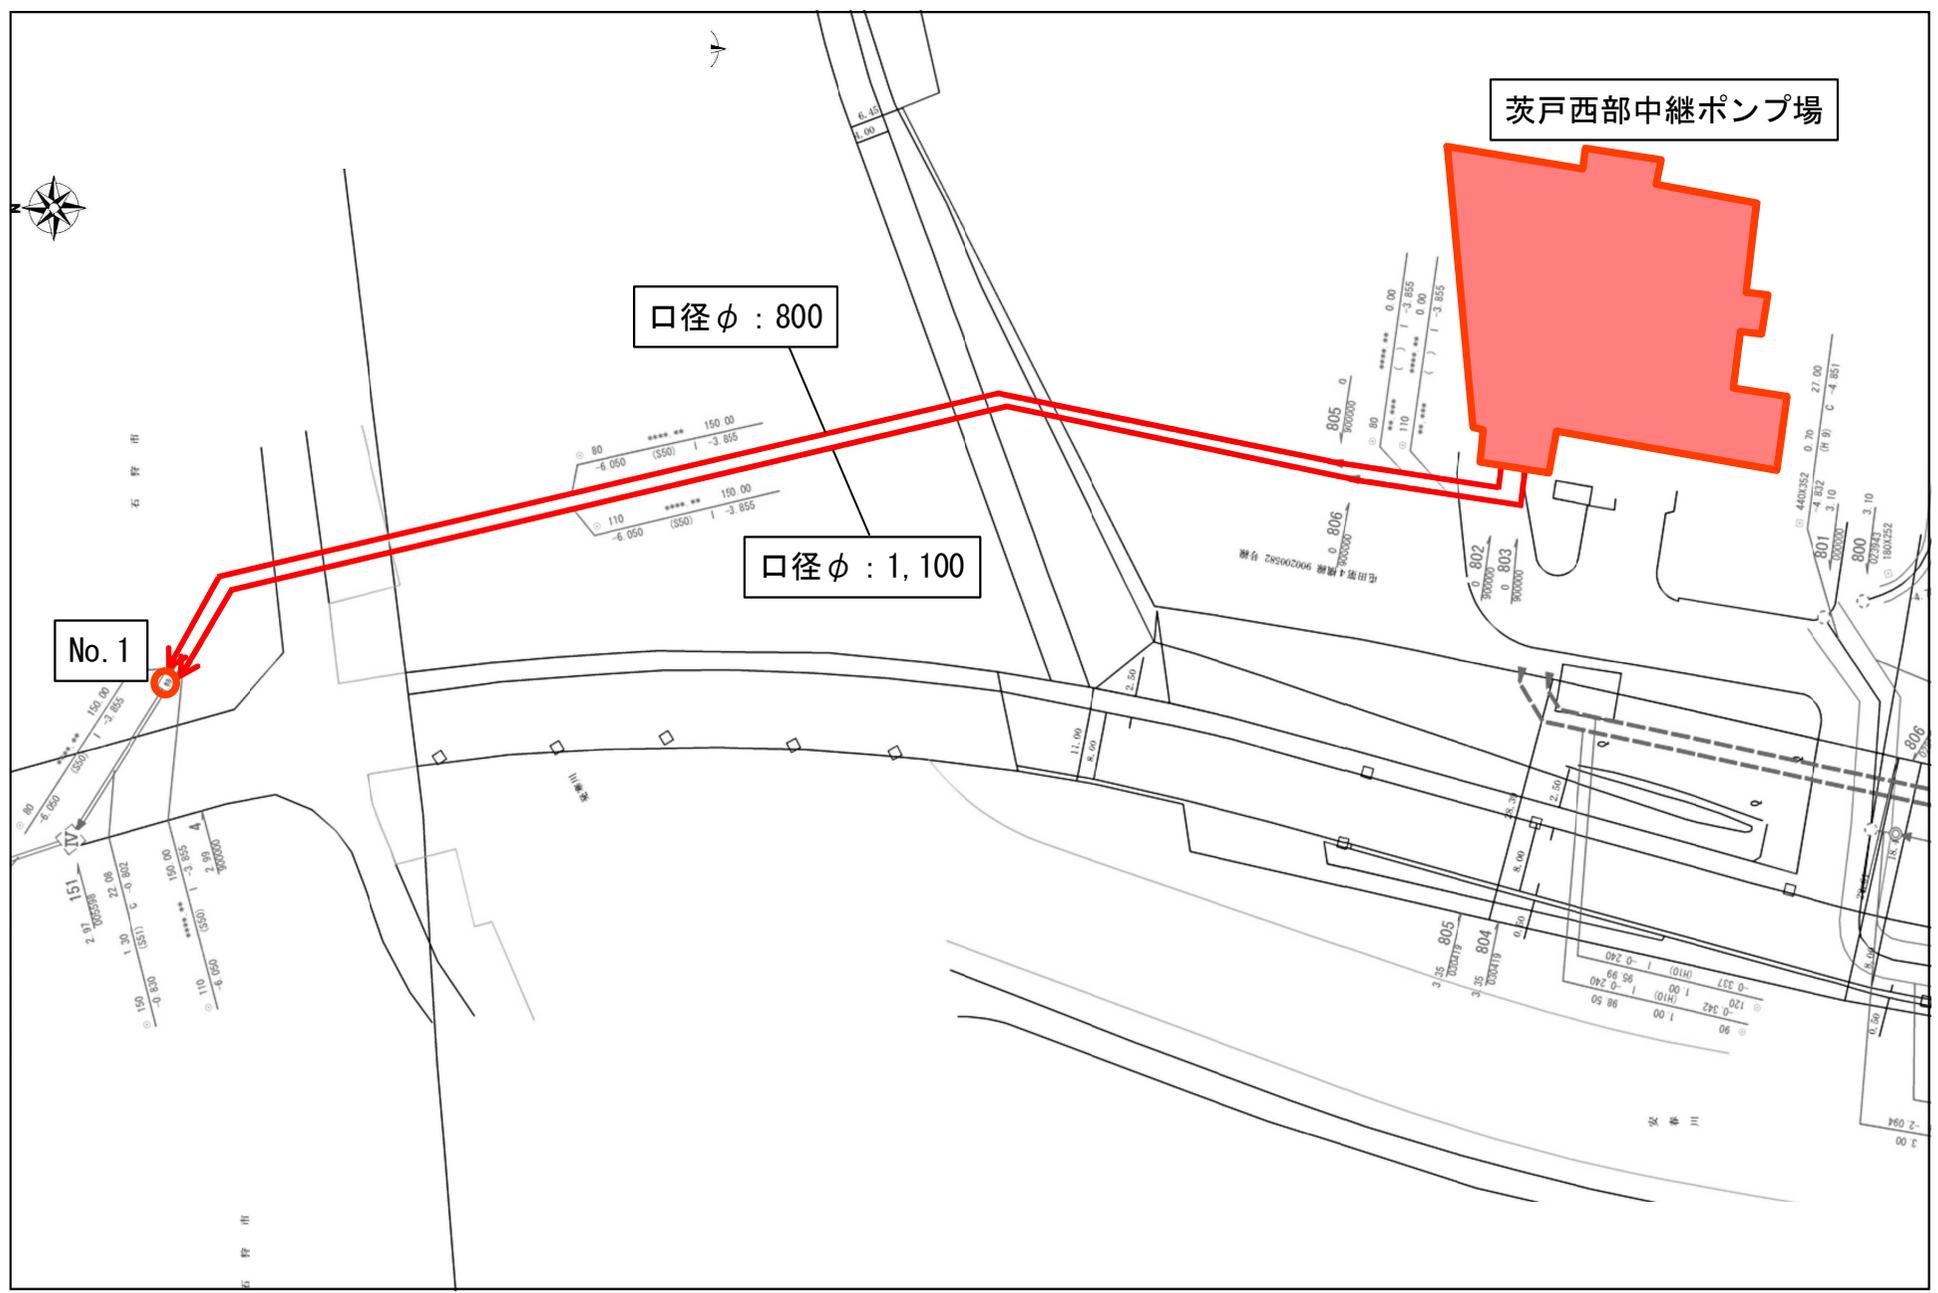

# 茨戸西部中継ポンプ場汚水圧送管路（安春川横断）マンホール設置位置図

