



# 創成川水再生プラザほか1施設 庭園管理業務（A地区）

芝刈図（  業務対象範囲）

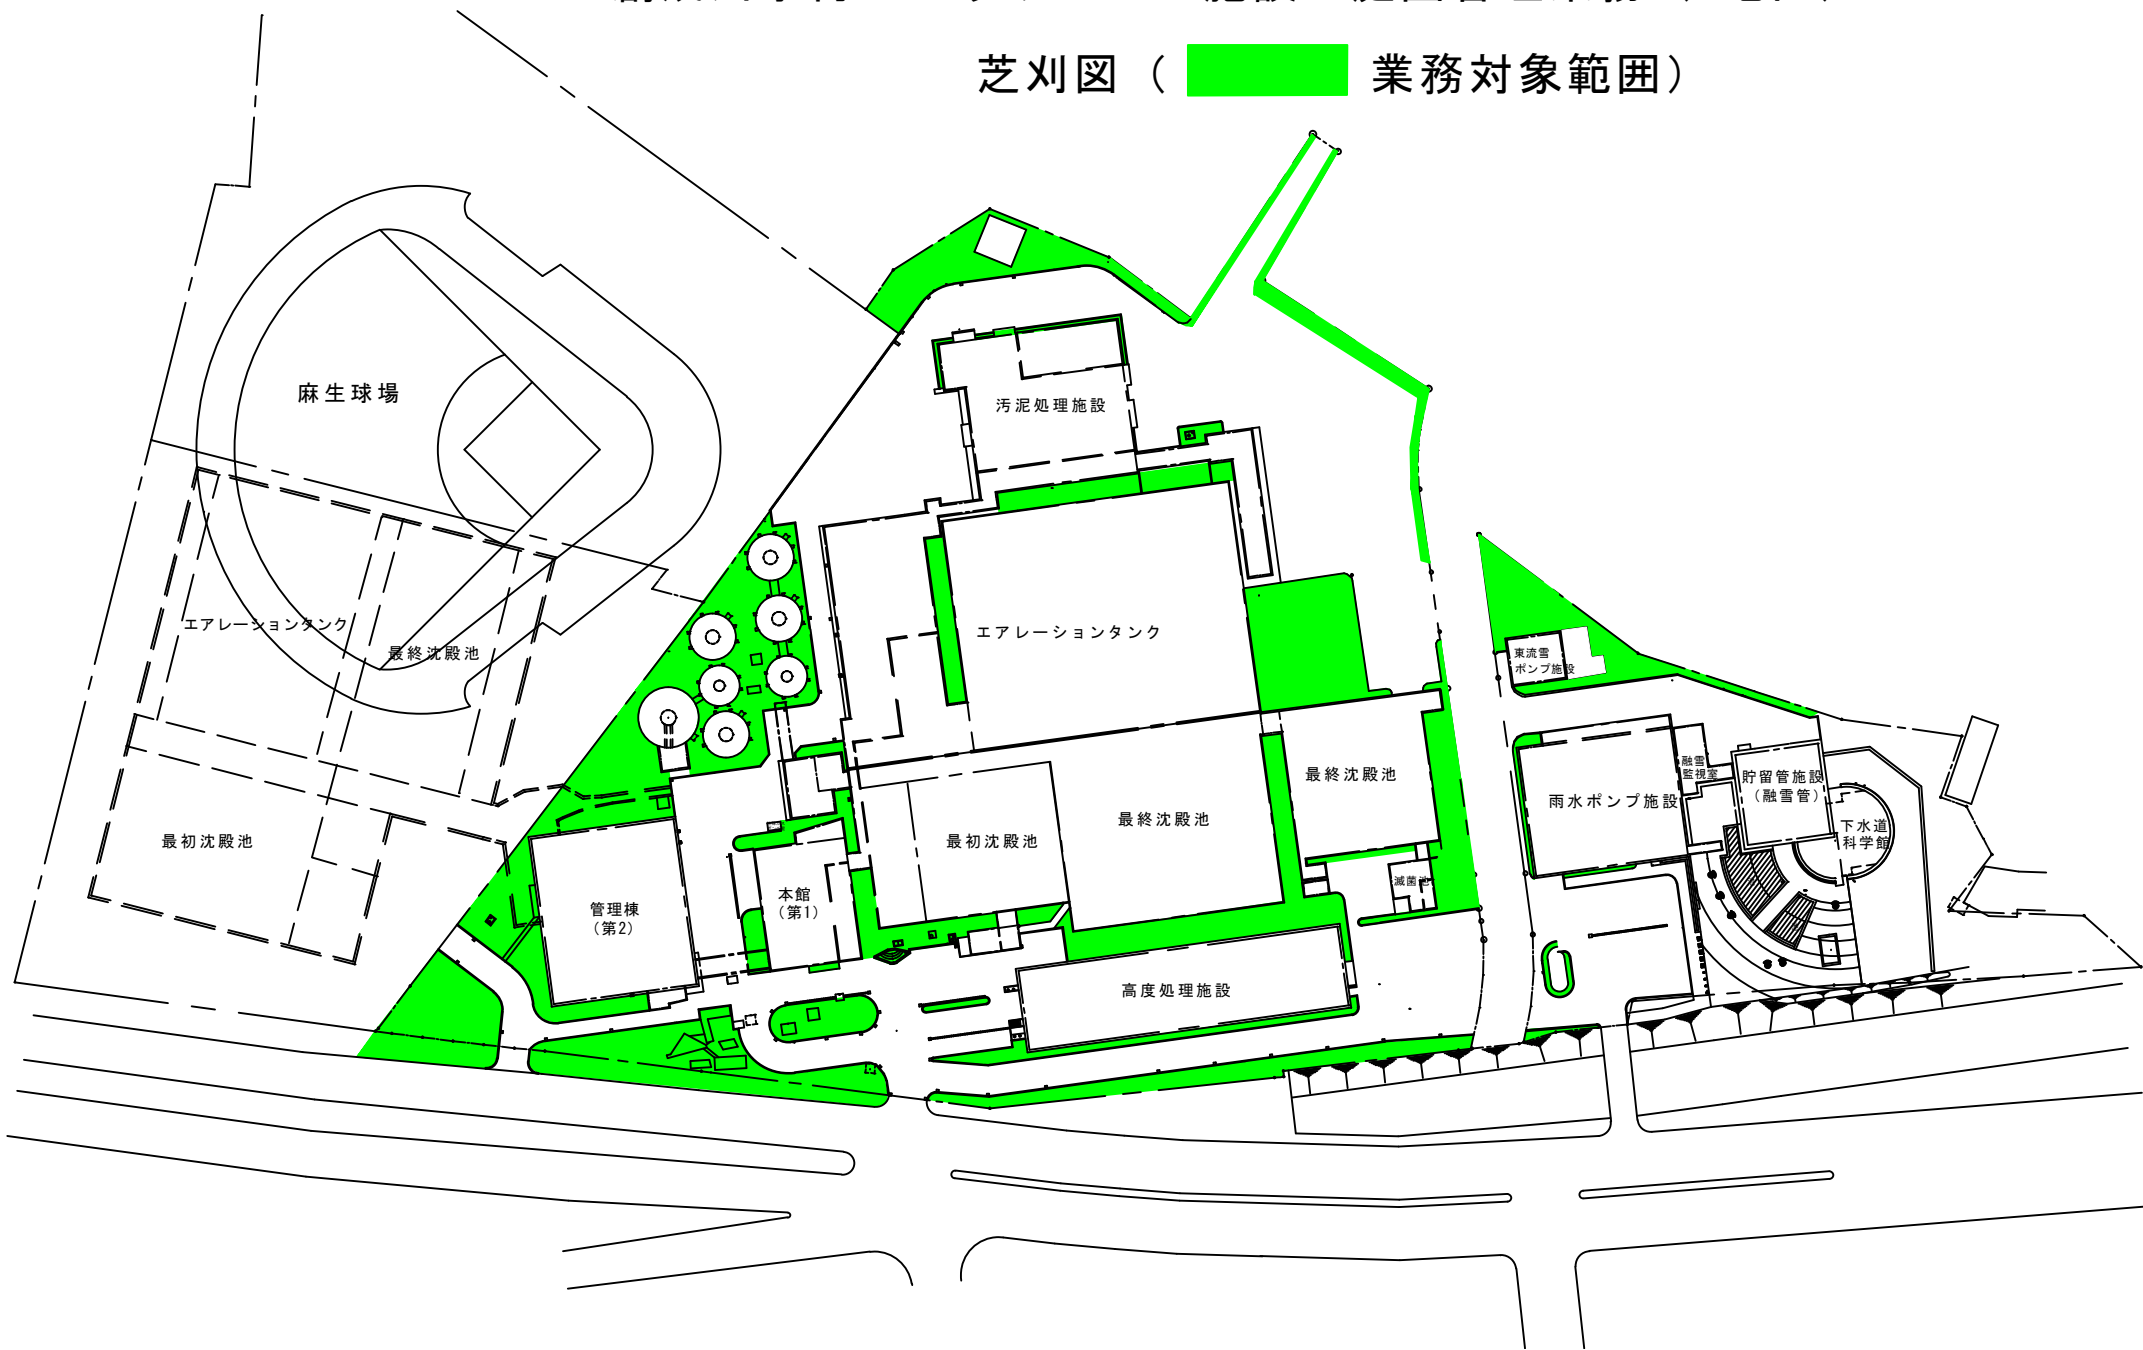


# 創成川水再生プラザほか 1 施設 庭園管理業務 (B地区)

芝刈図 (  業務対象範囲)

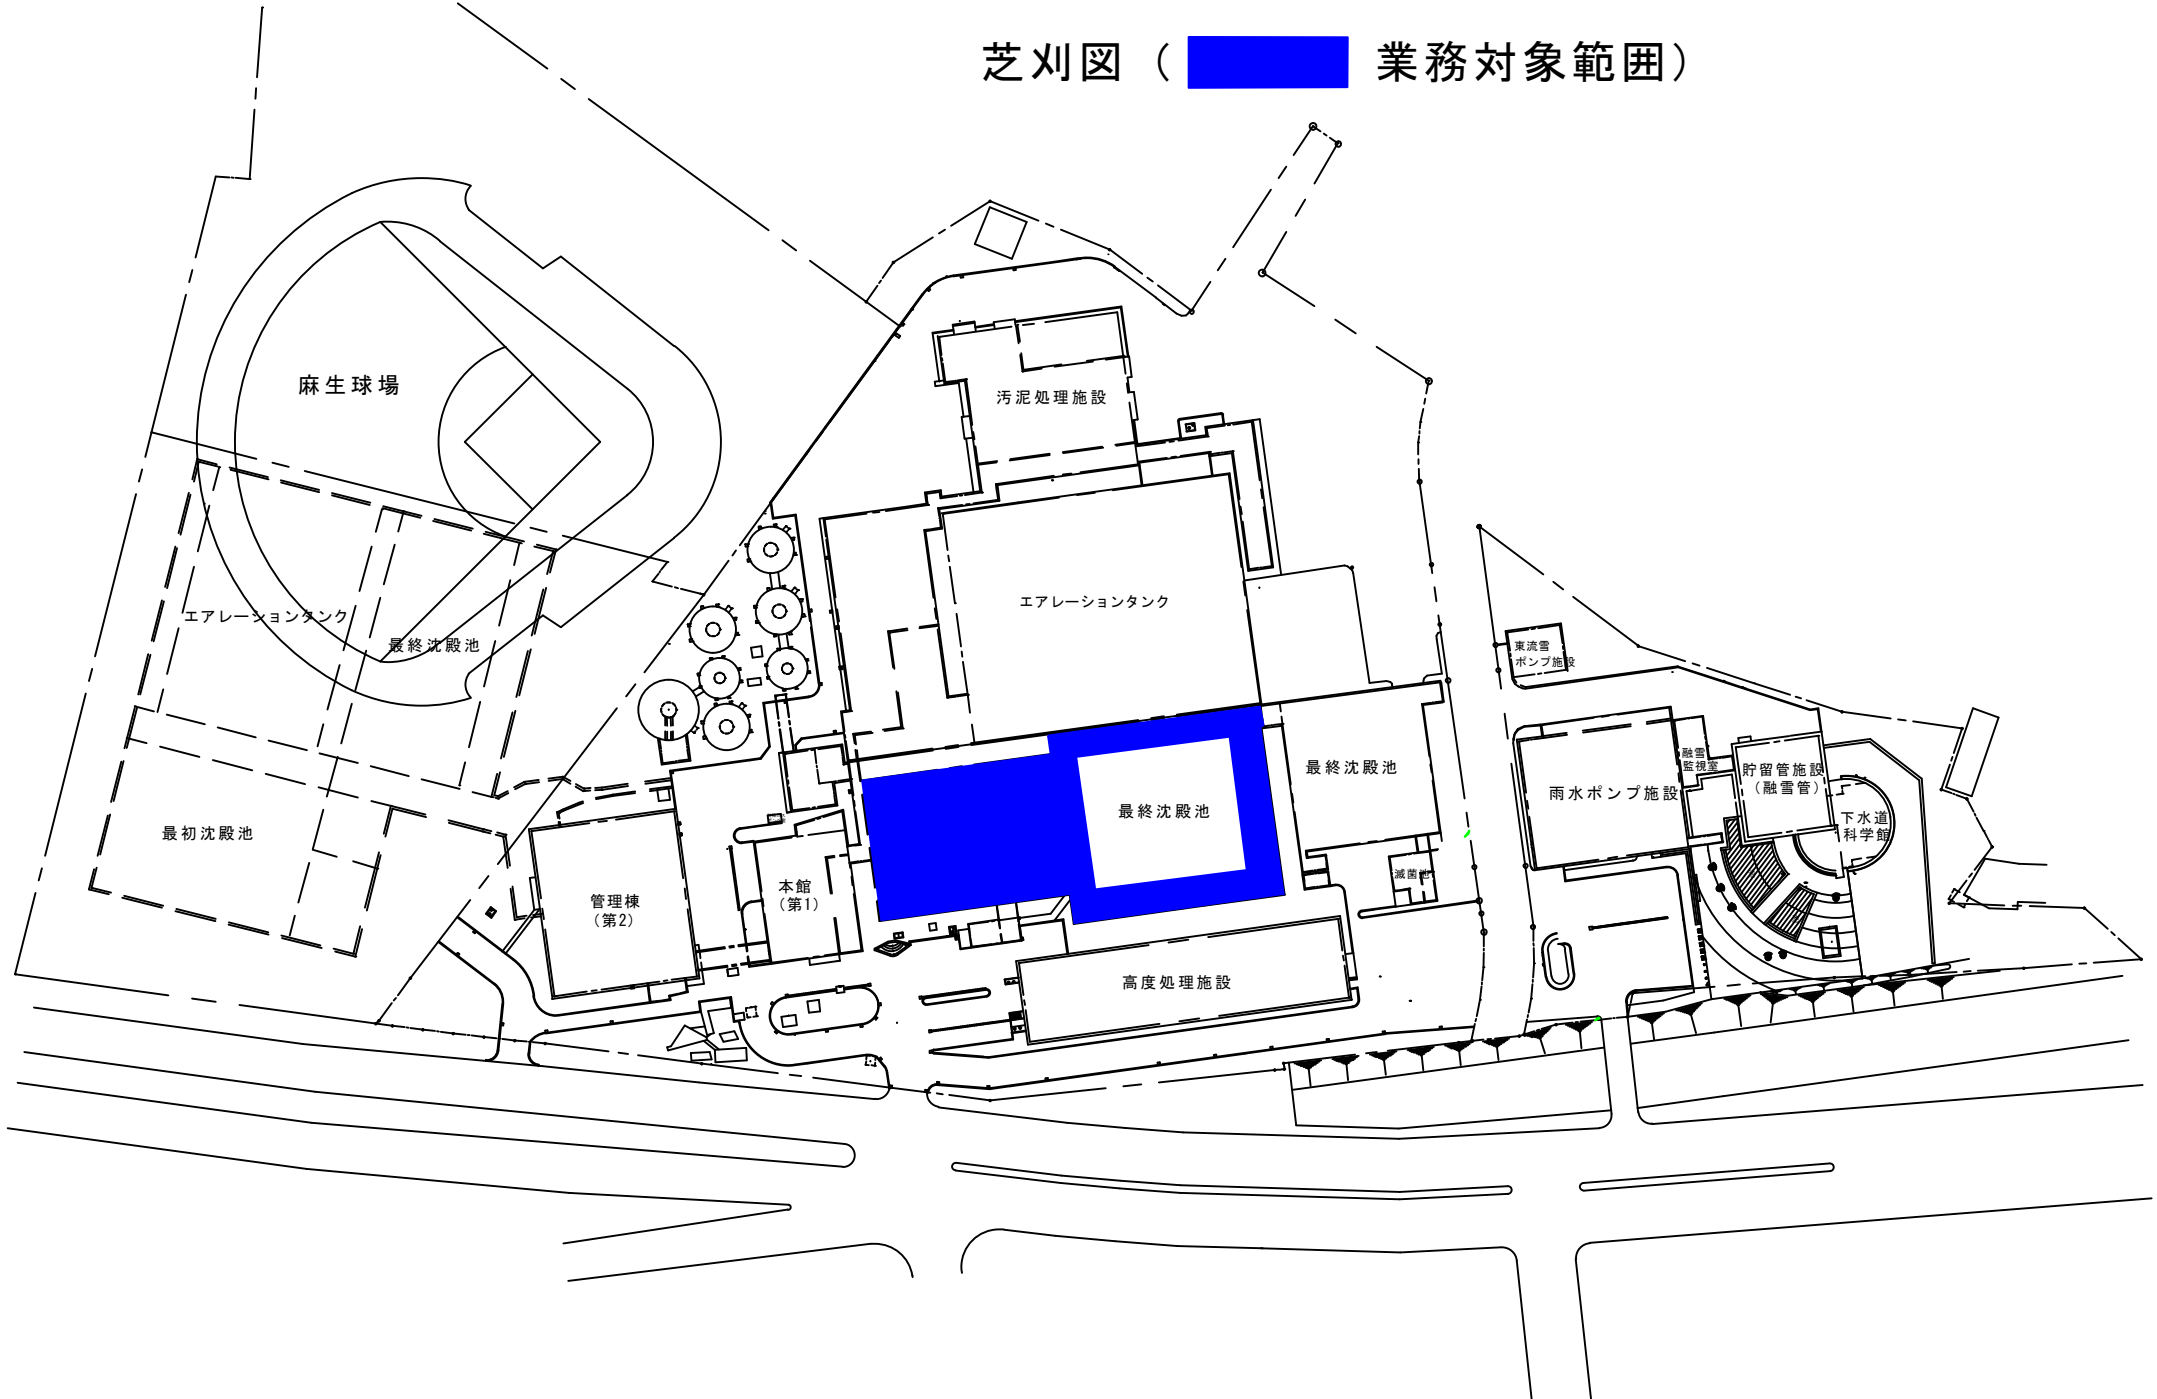


# 創成川水再生プラザほか 1 施設 庭園管理業務（C地区）

## 芝刈図（ 業務対象範囲）

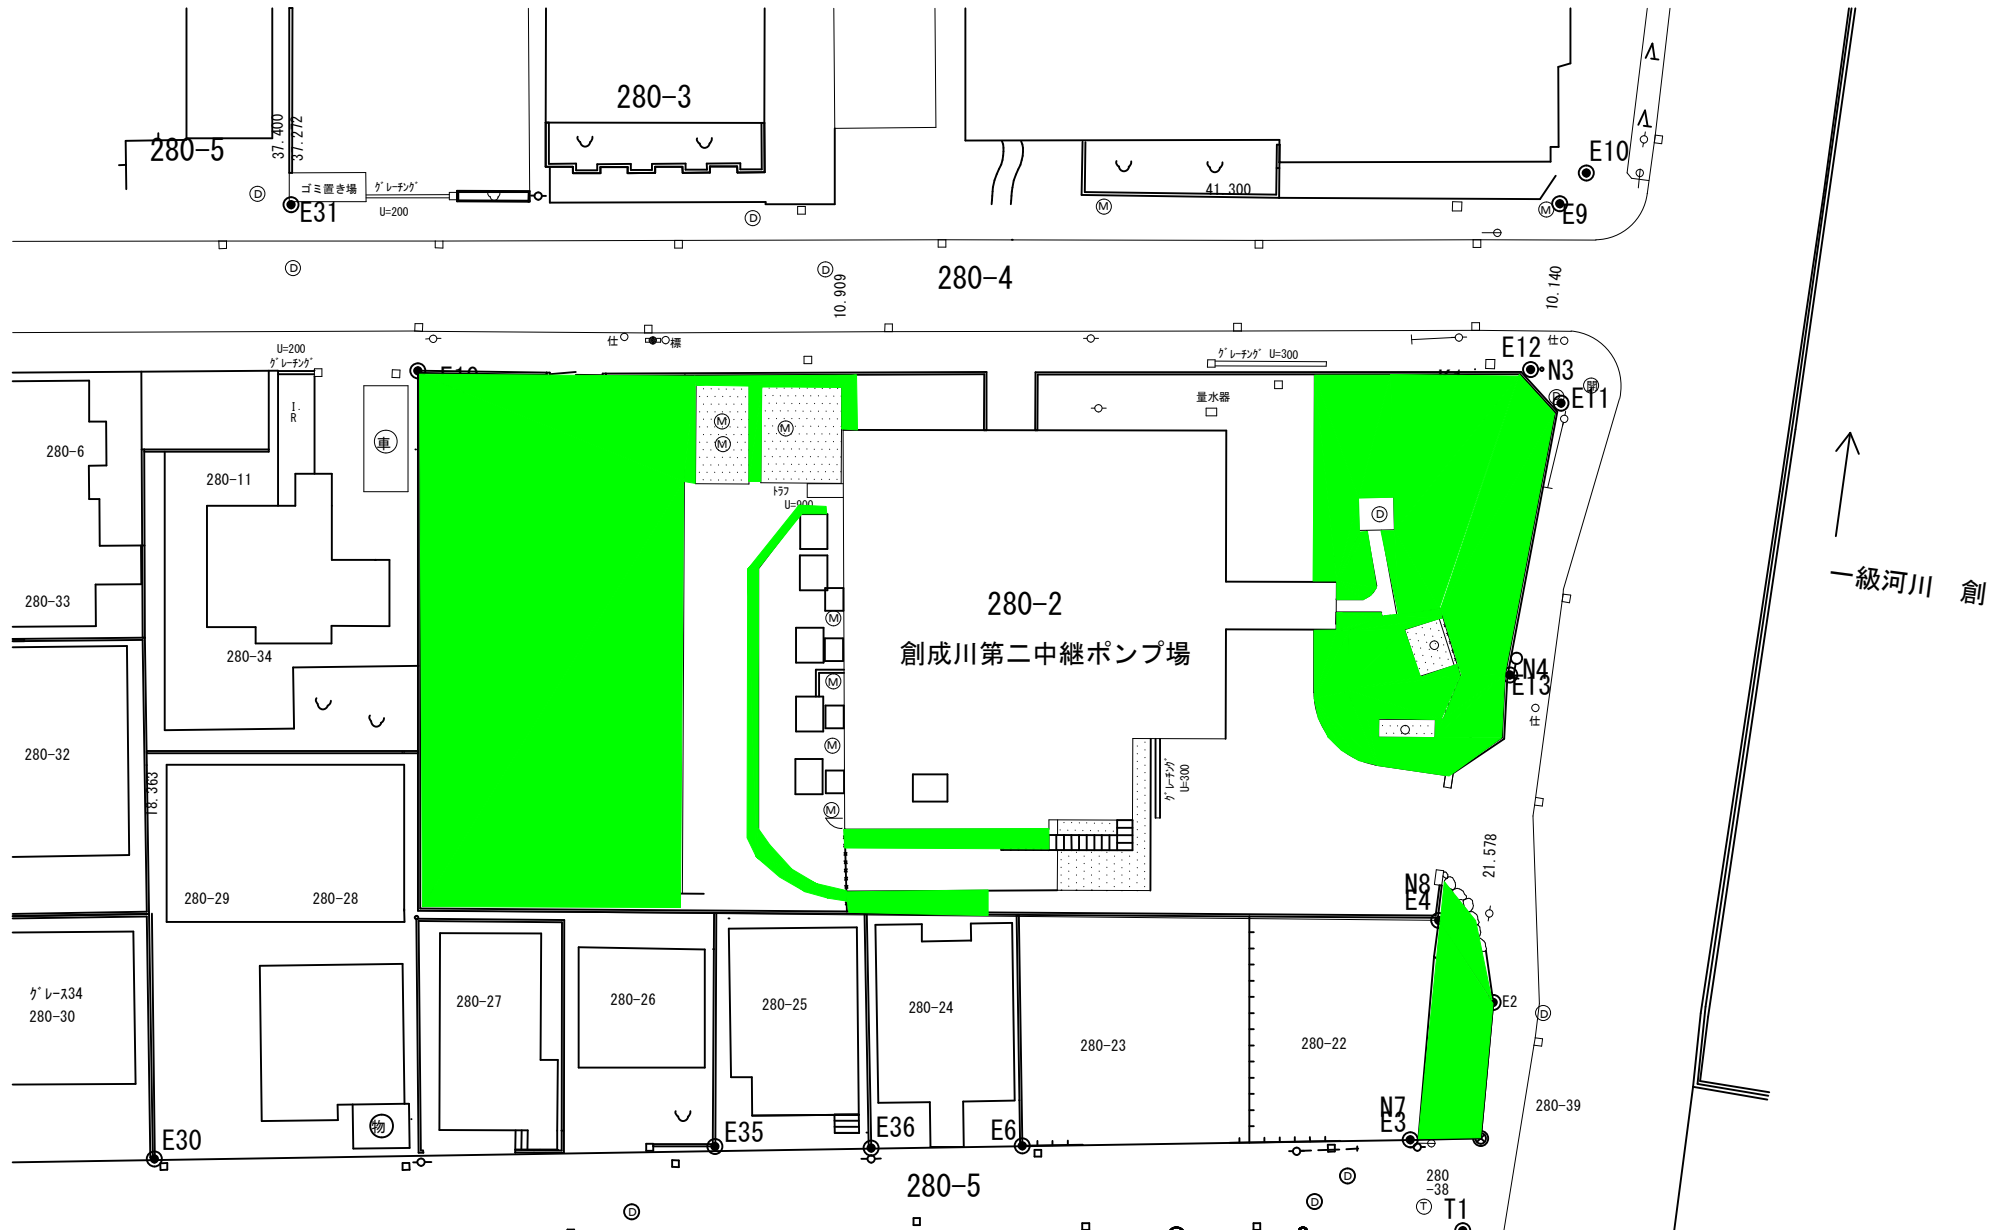


# 創成川水再生プラザほか1施設 庭園管理業務（A地区）

敷地清掃対象図（が業務対象範囲）

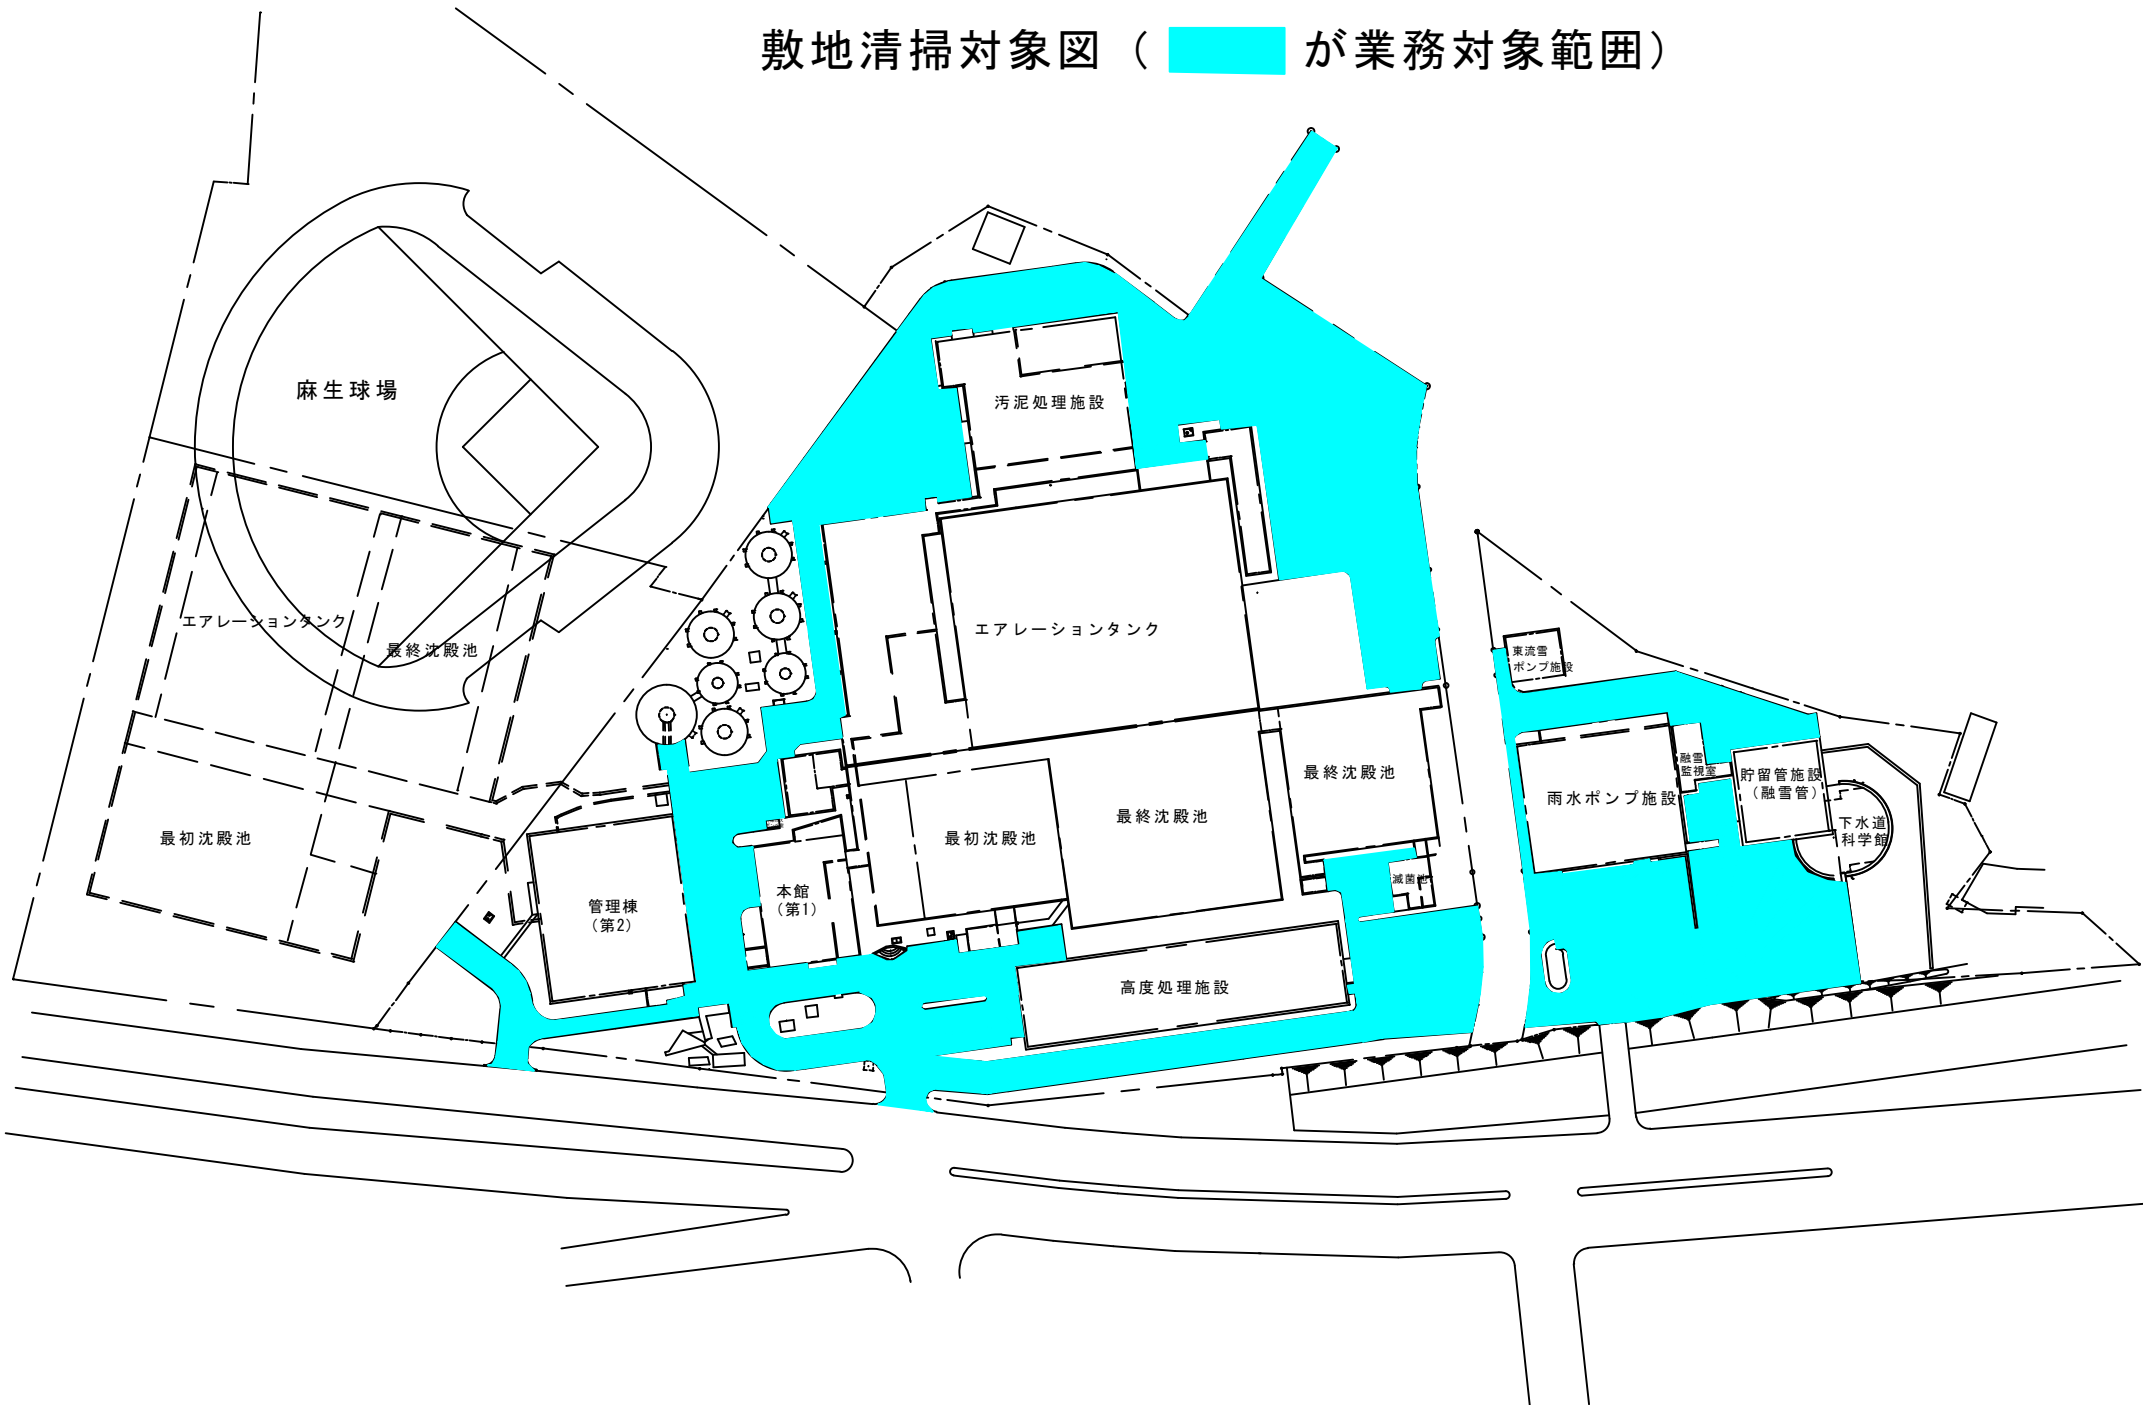

# 創成川水再生プラザほか 1 施設 庭園管理業務（樹木剪定範囲）

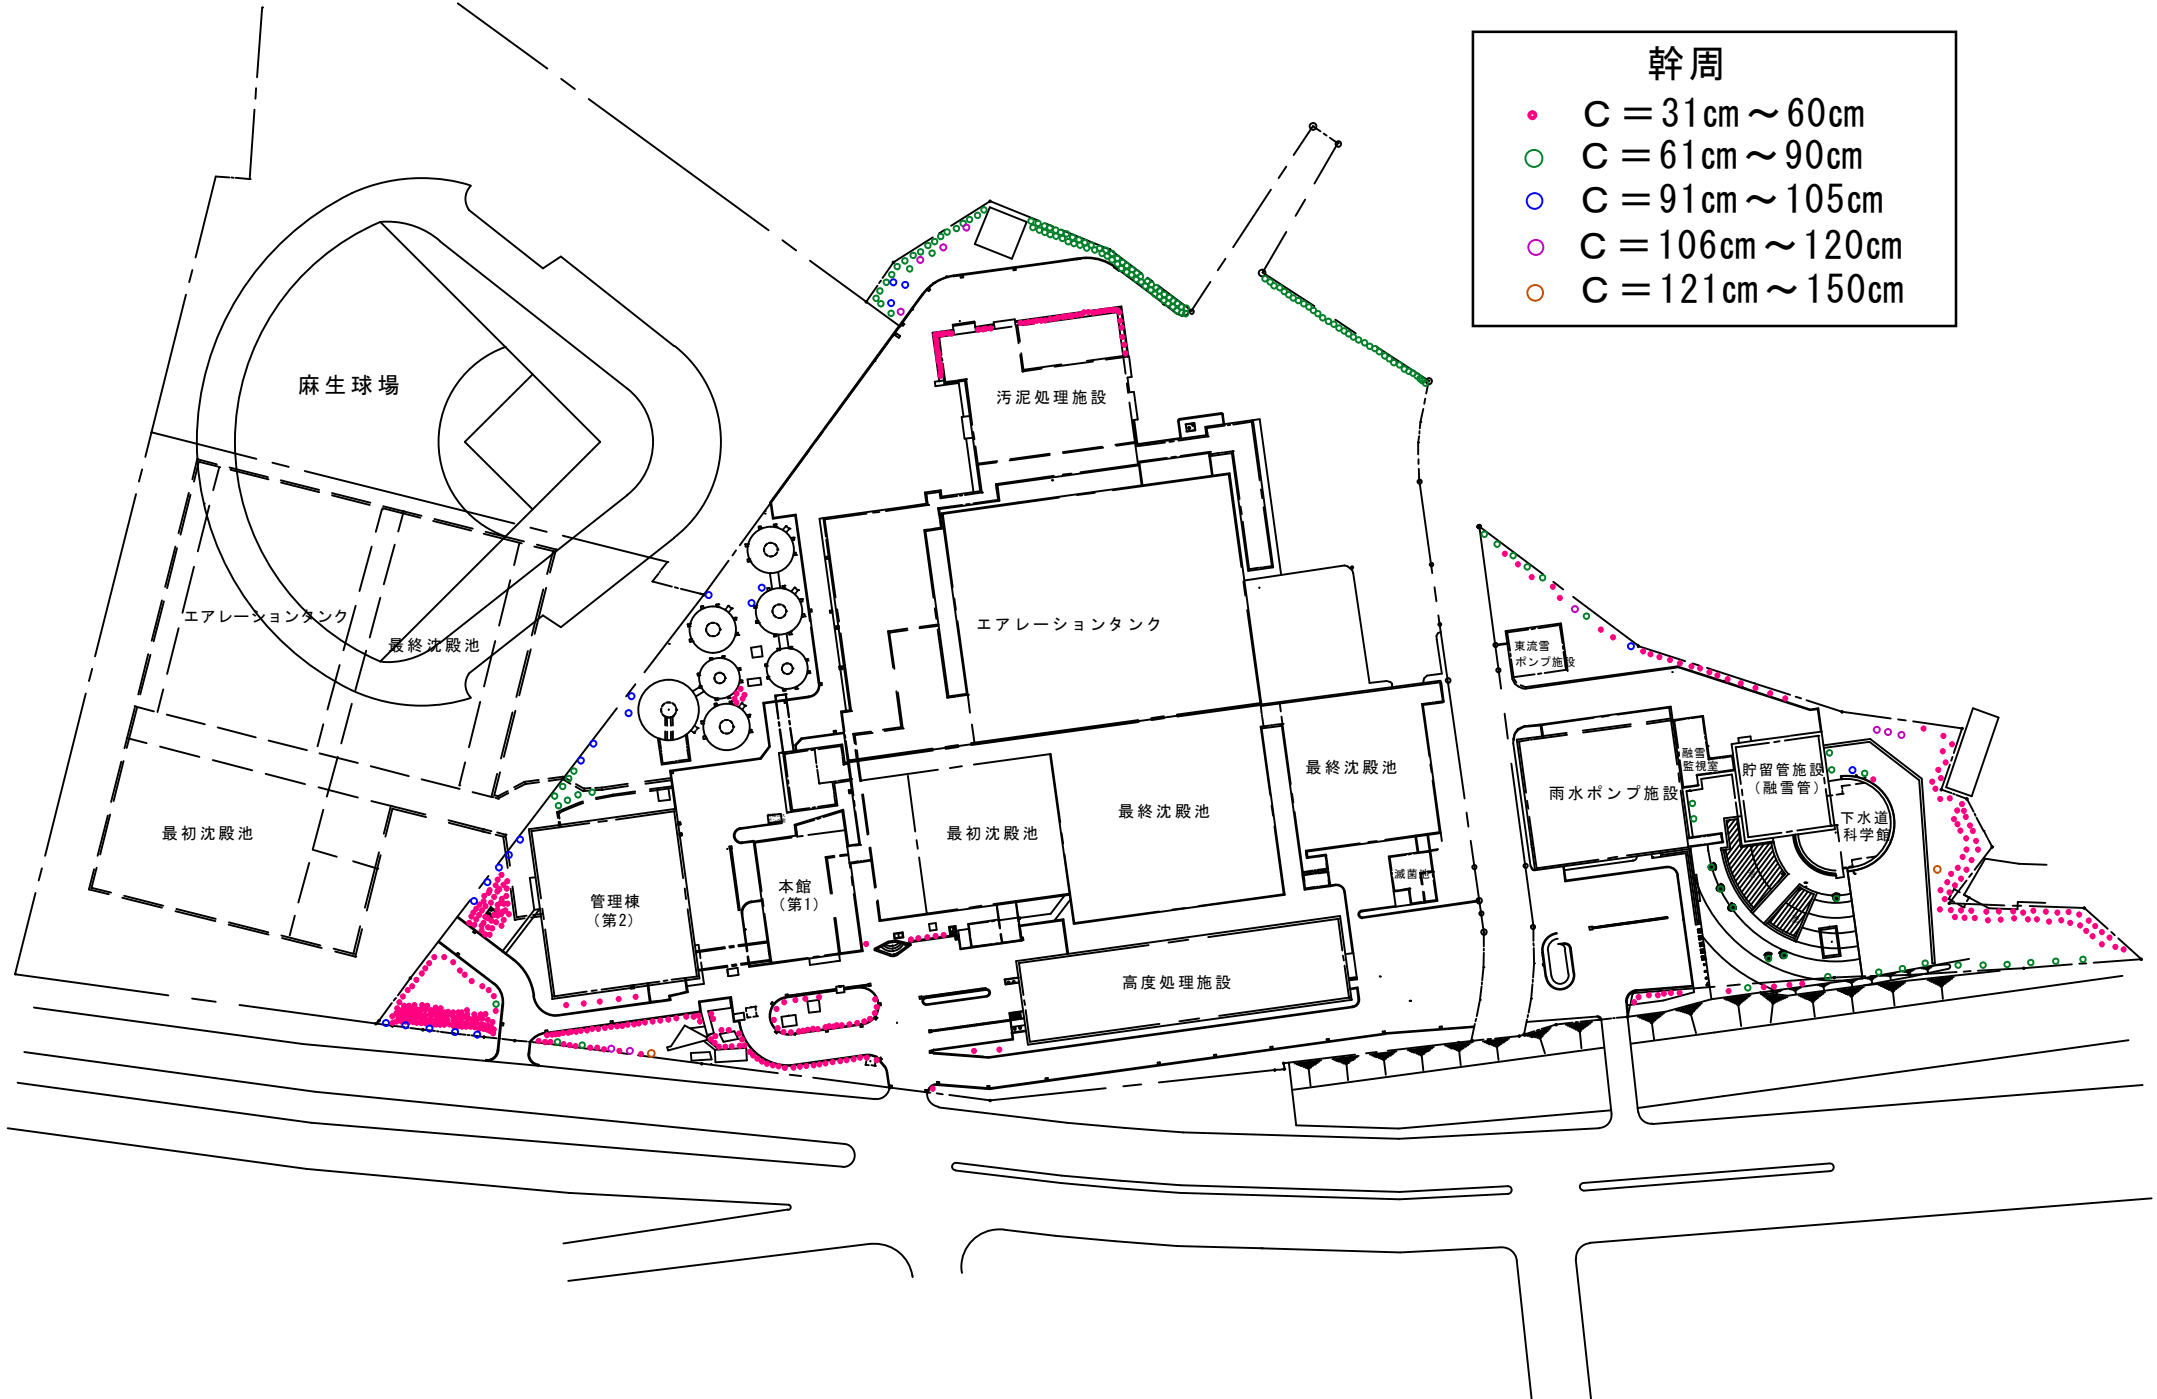

幹周	
●	C = 31cm ~ 60cm
○	C = 61cm ~ 90cm
○	C = 91cm ~ 105cm
○	C = 106cm ~ 120cm
○	C = 121cm ~ 150cm