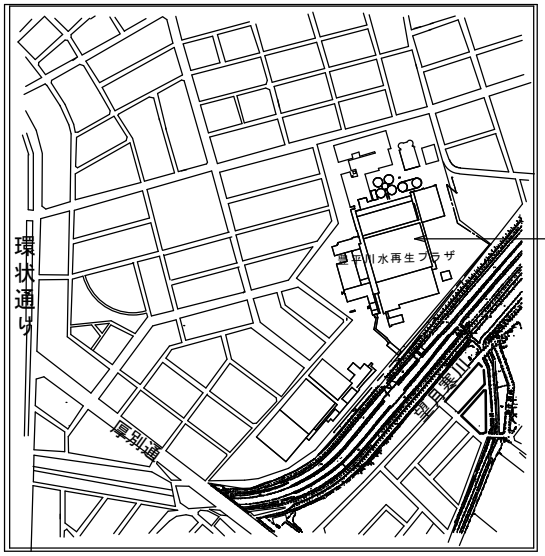


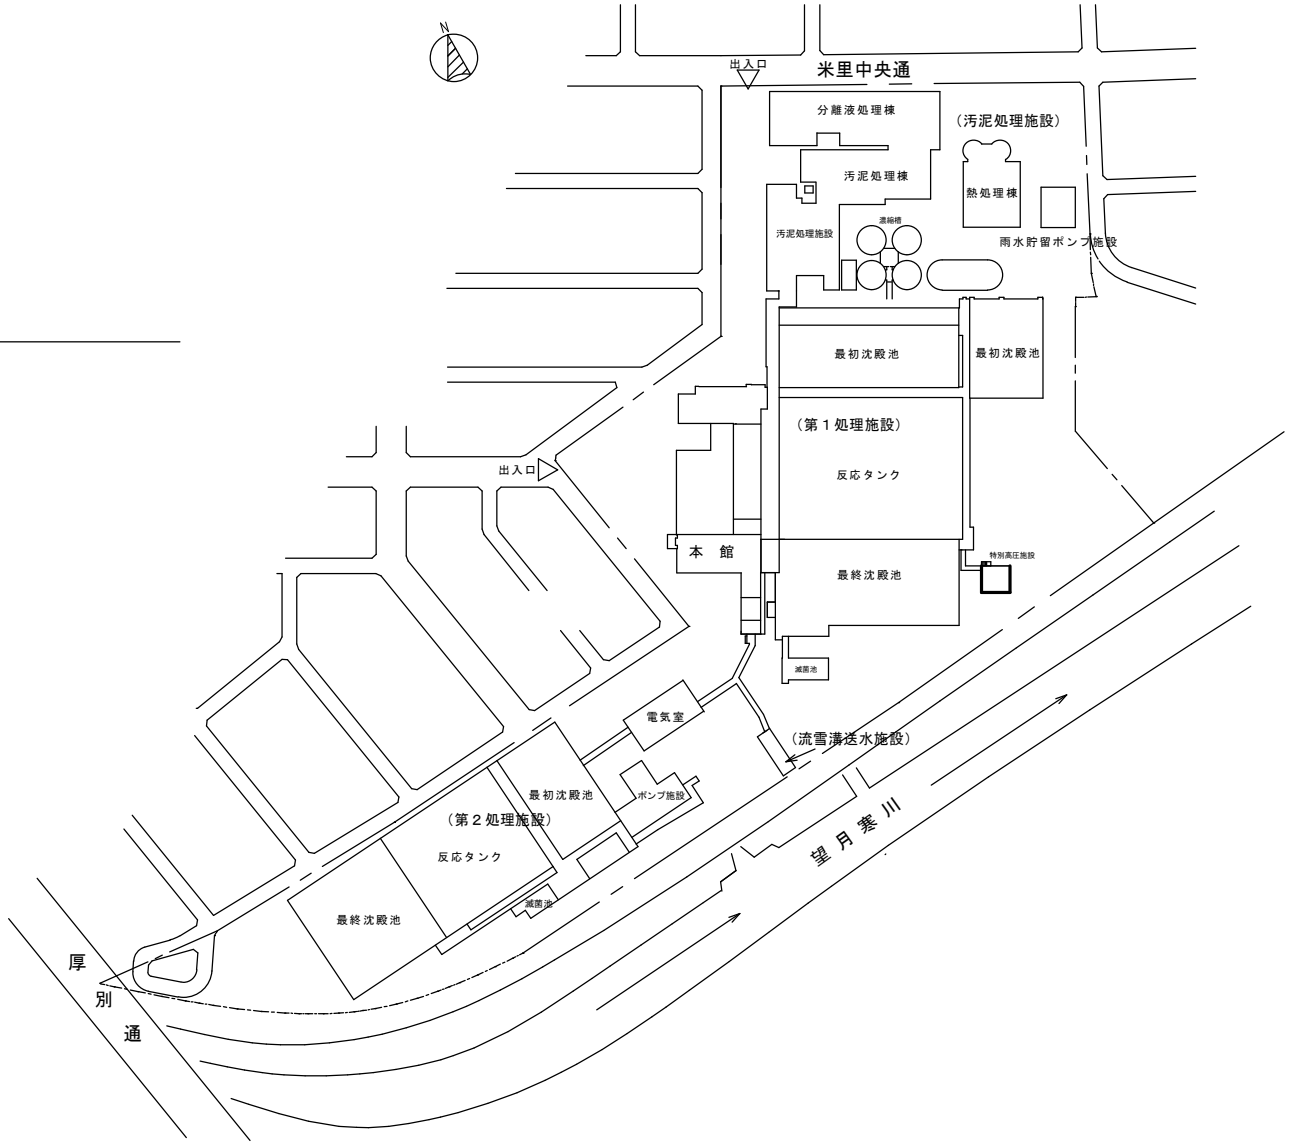


（参考図）豊平川水再生プラザ

札幌市白石区菊水元町８条３丁目５－１

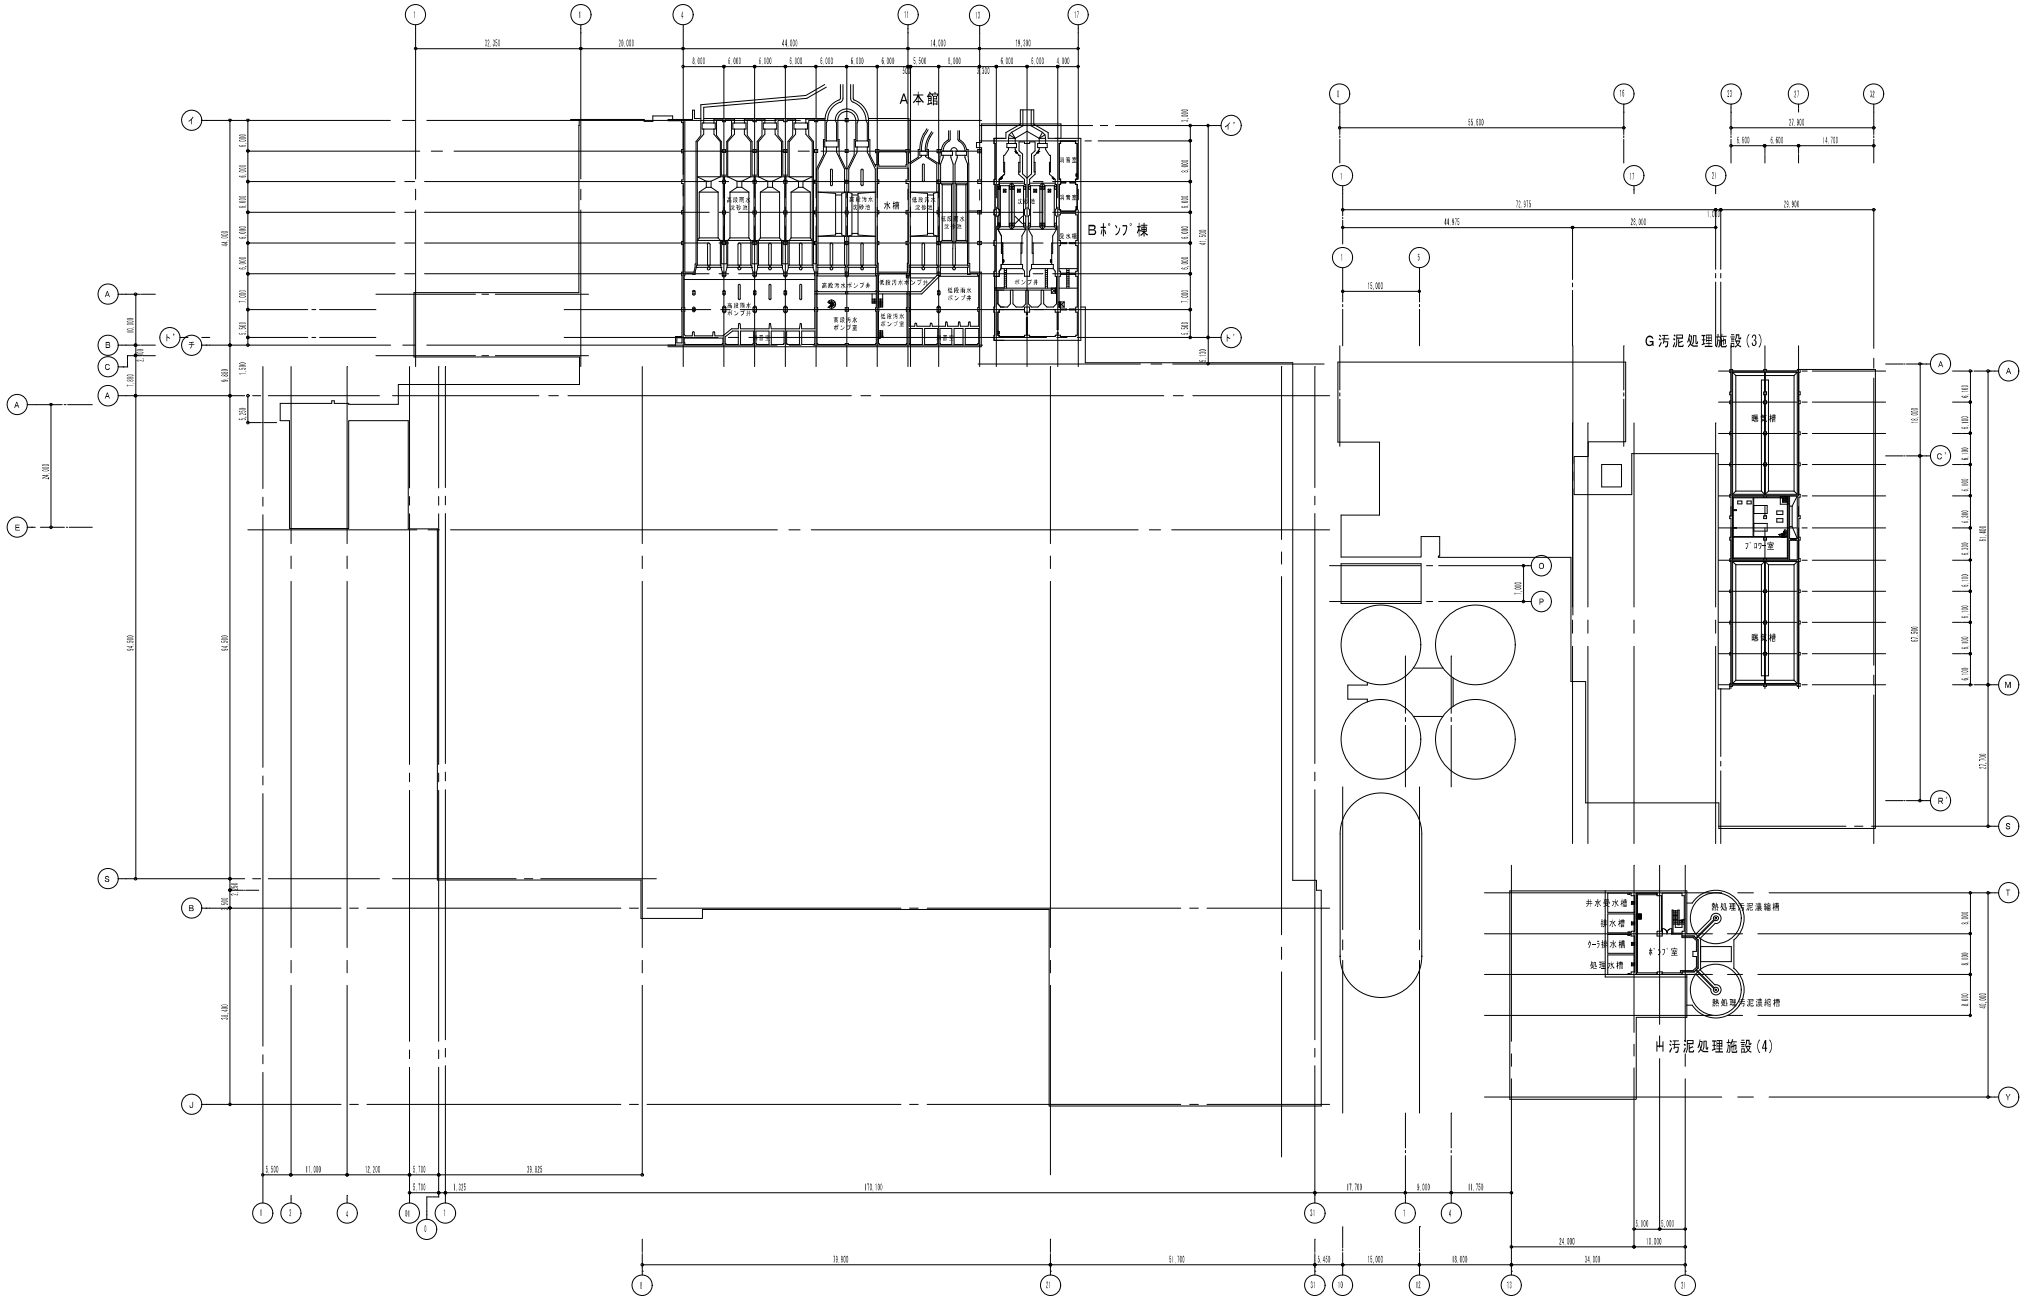


# 第１処理施設　地下２階平面図

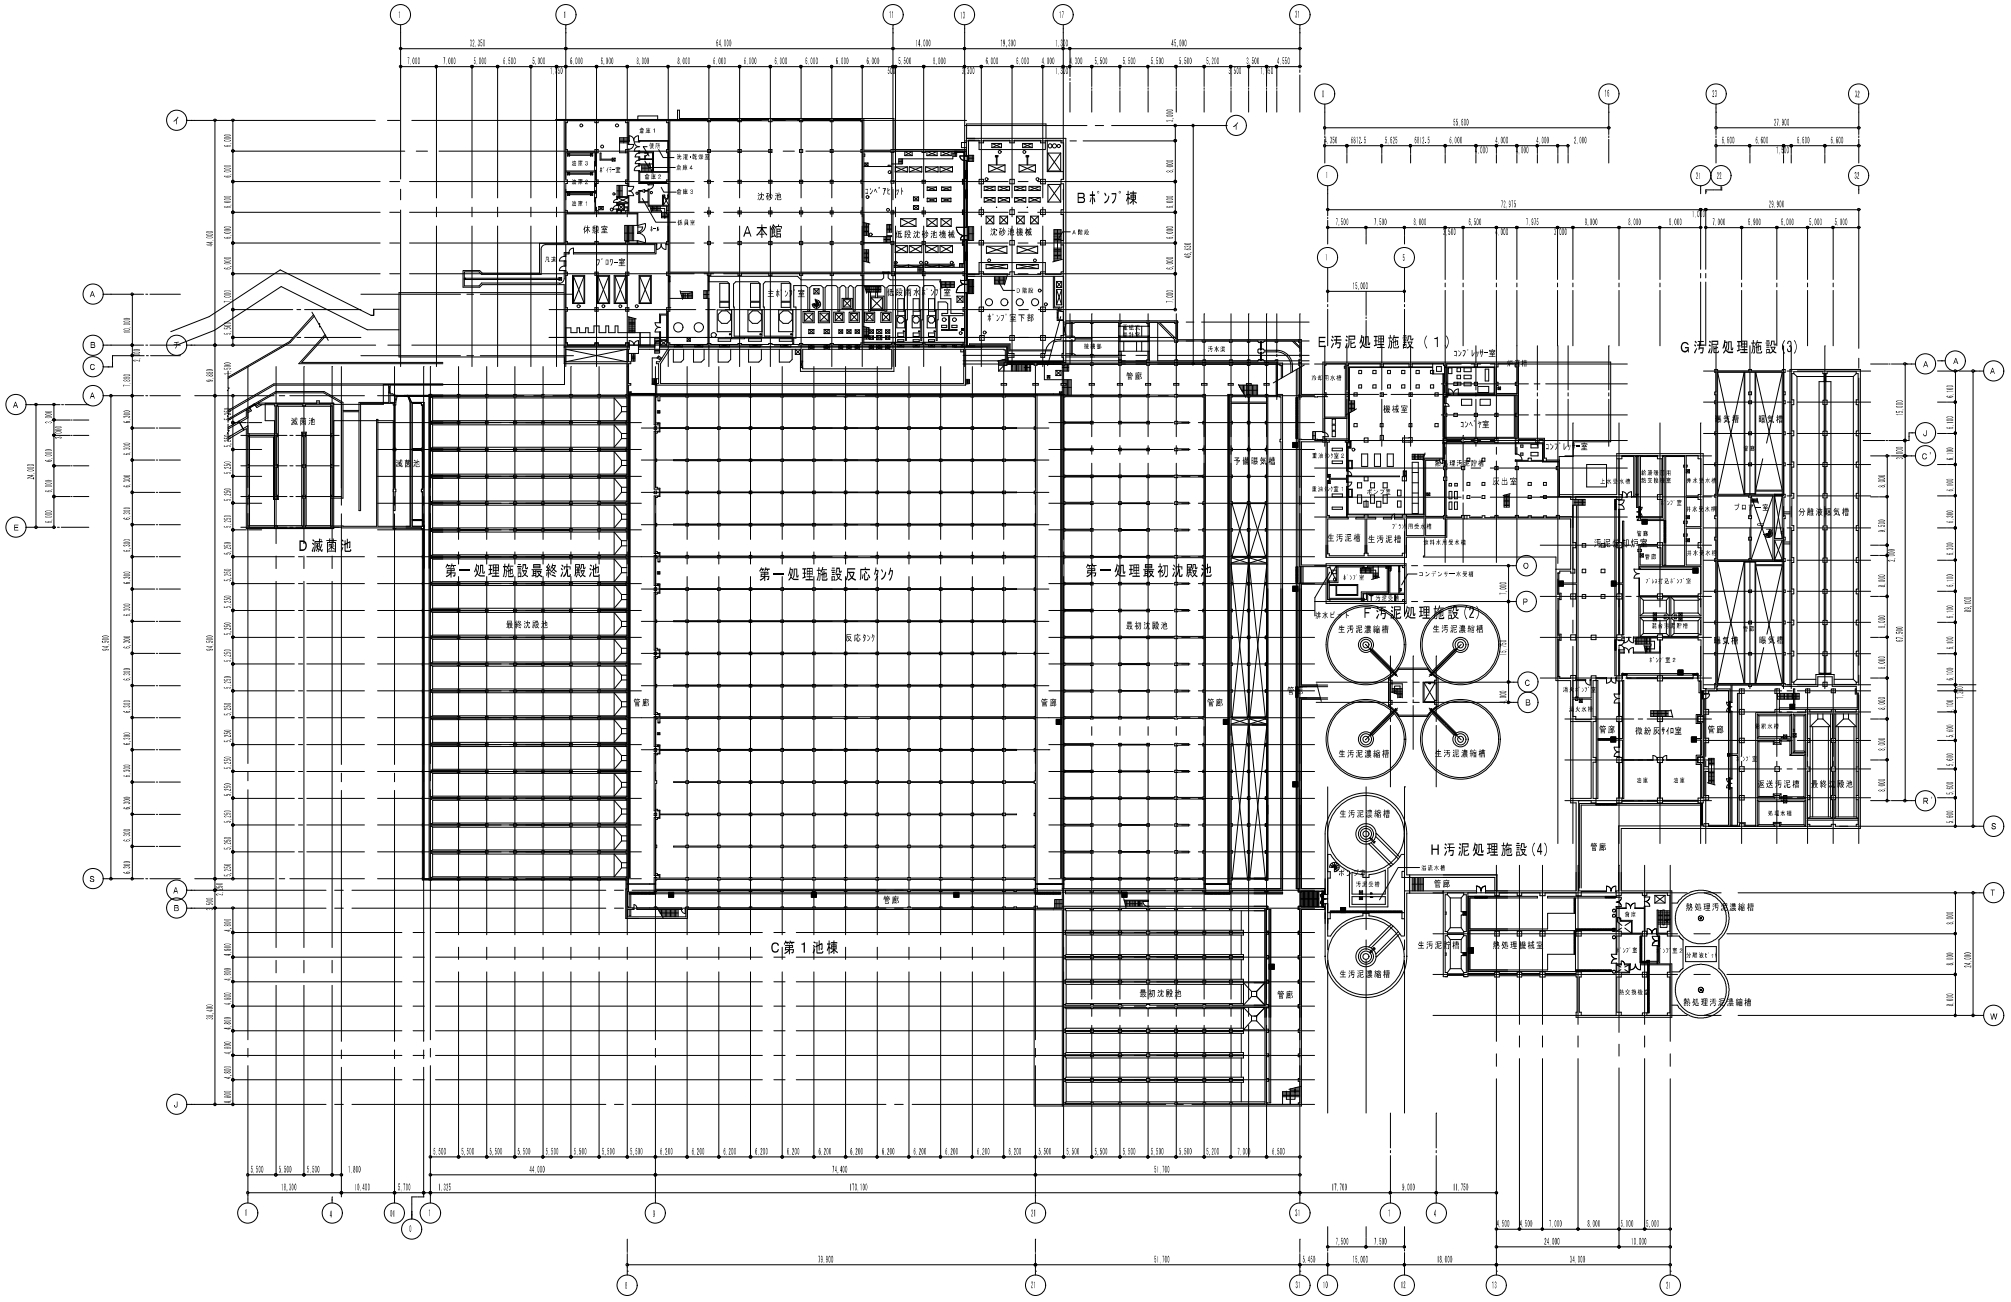


第１処理施設　地下１階平面図

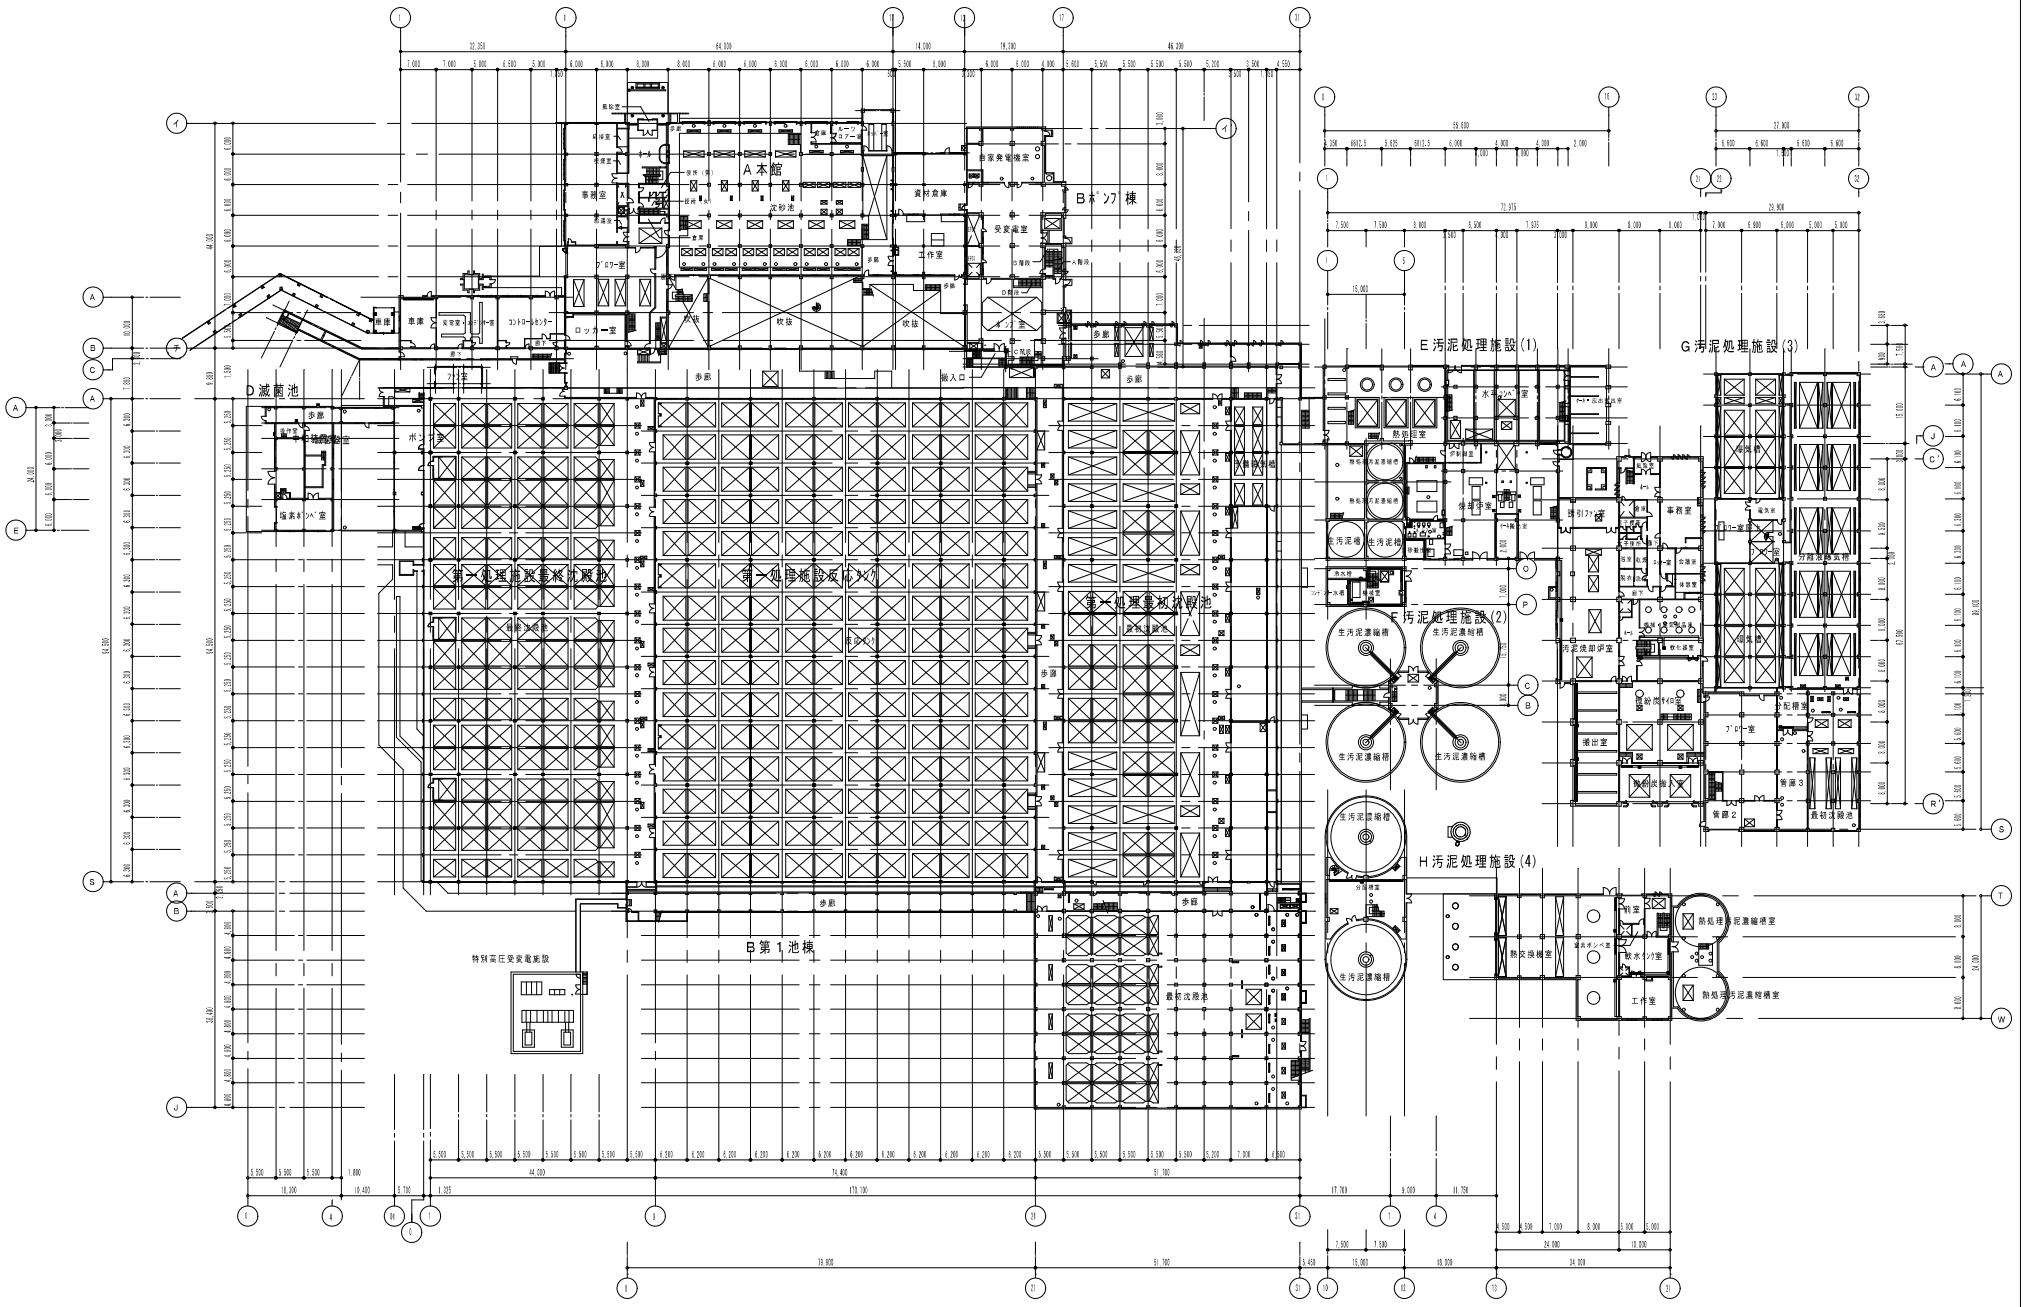


第１処理施設　１階平面図

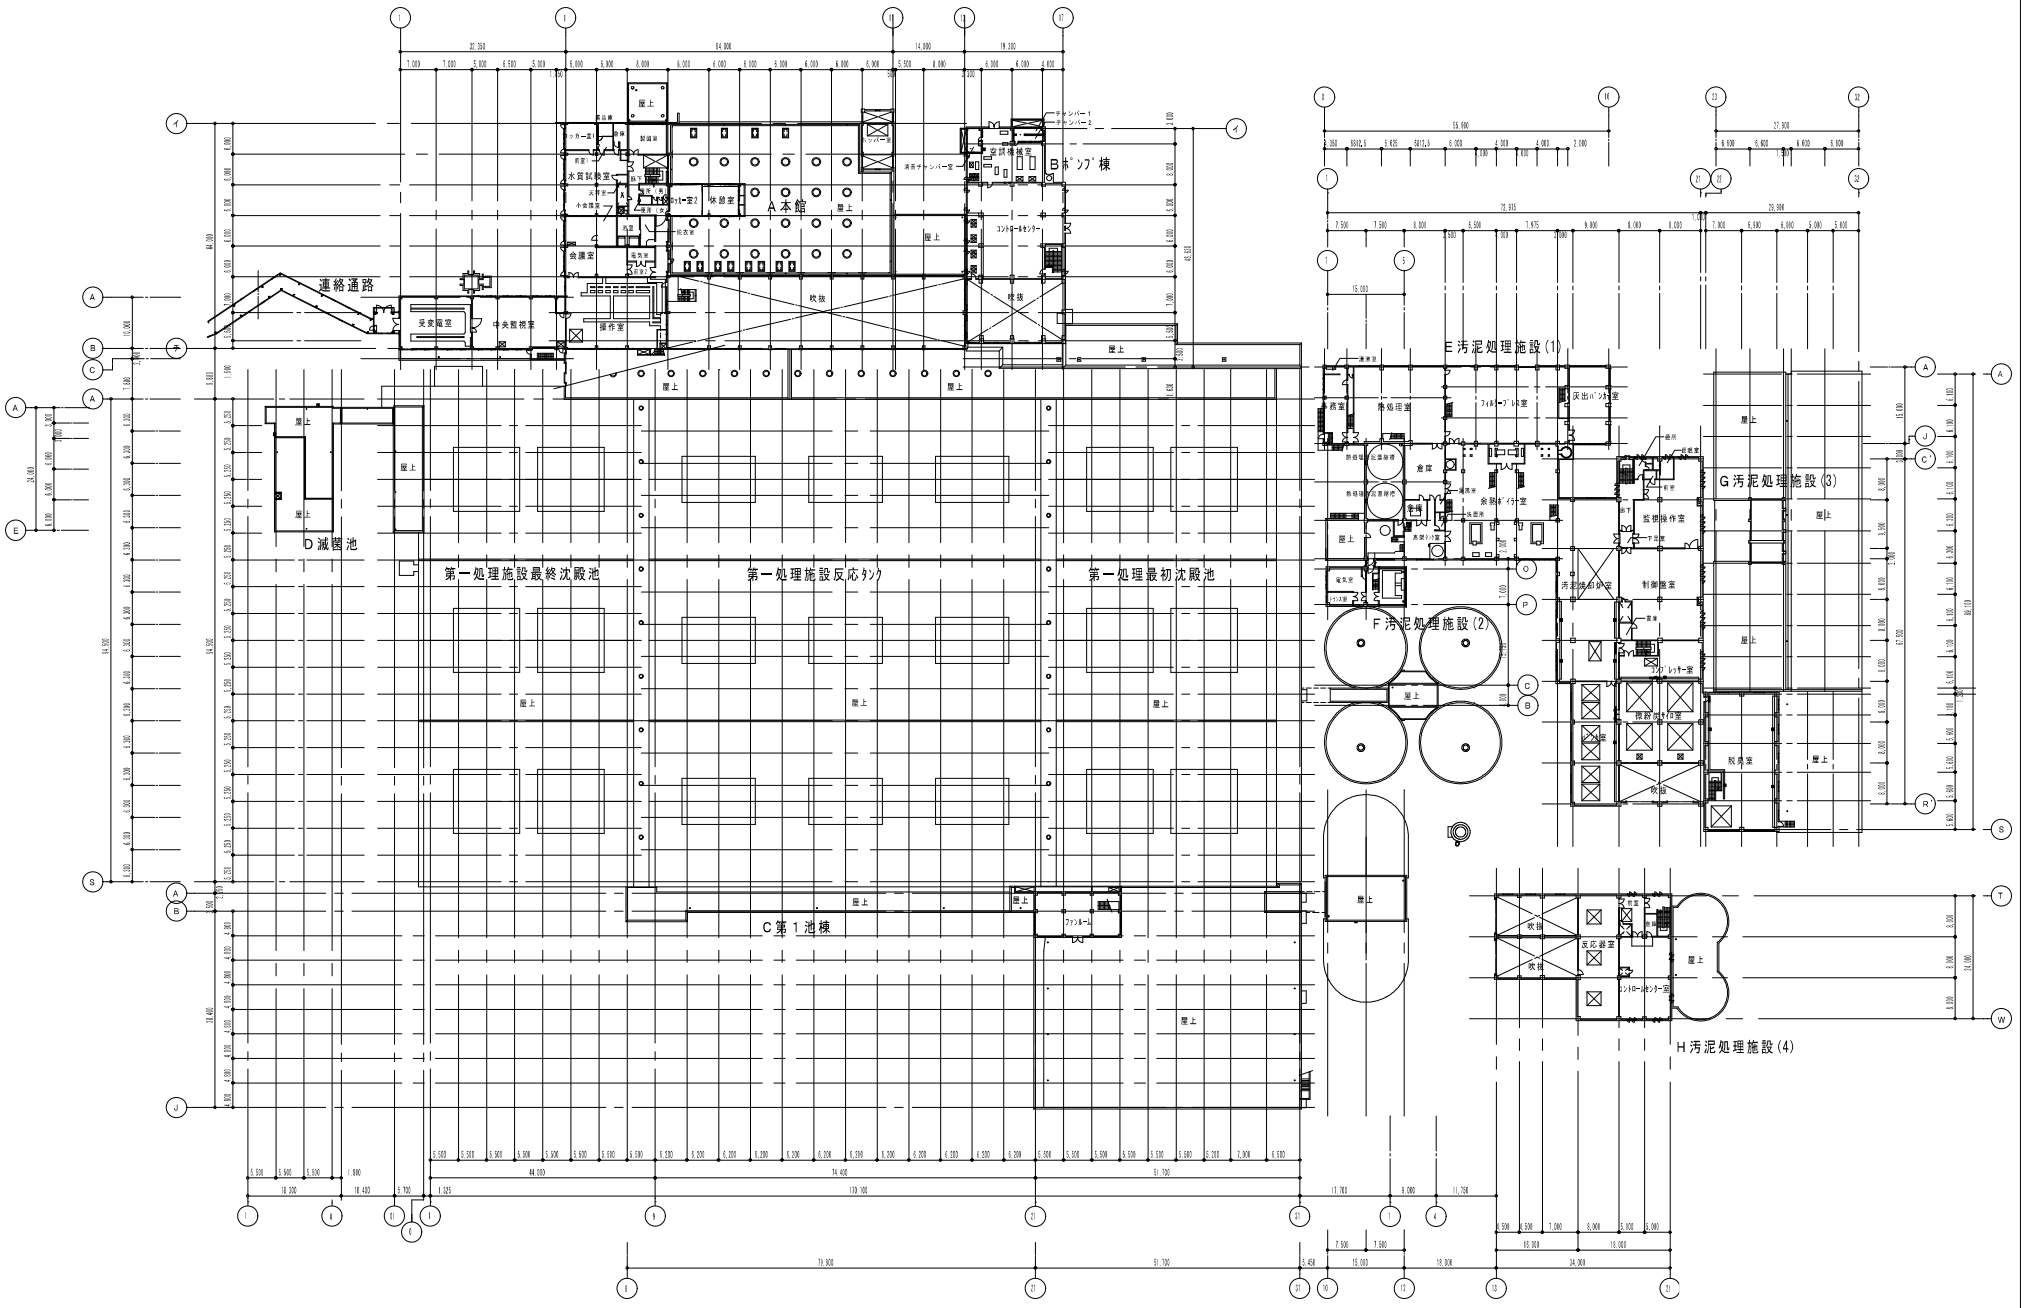


第１処理施設　２階平面図

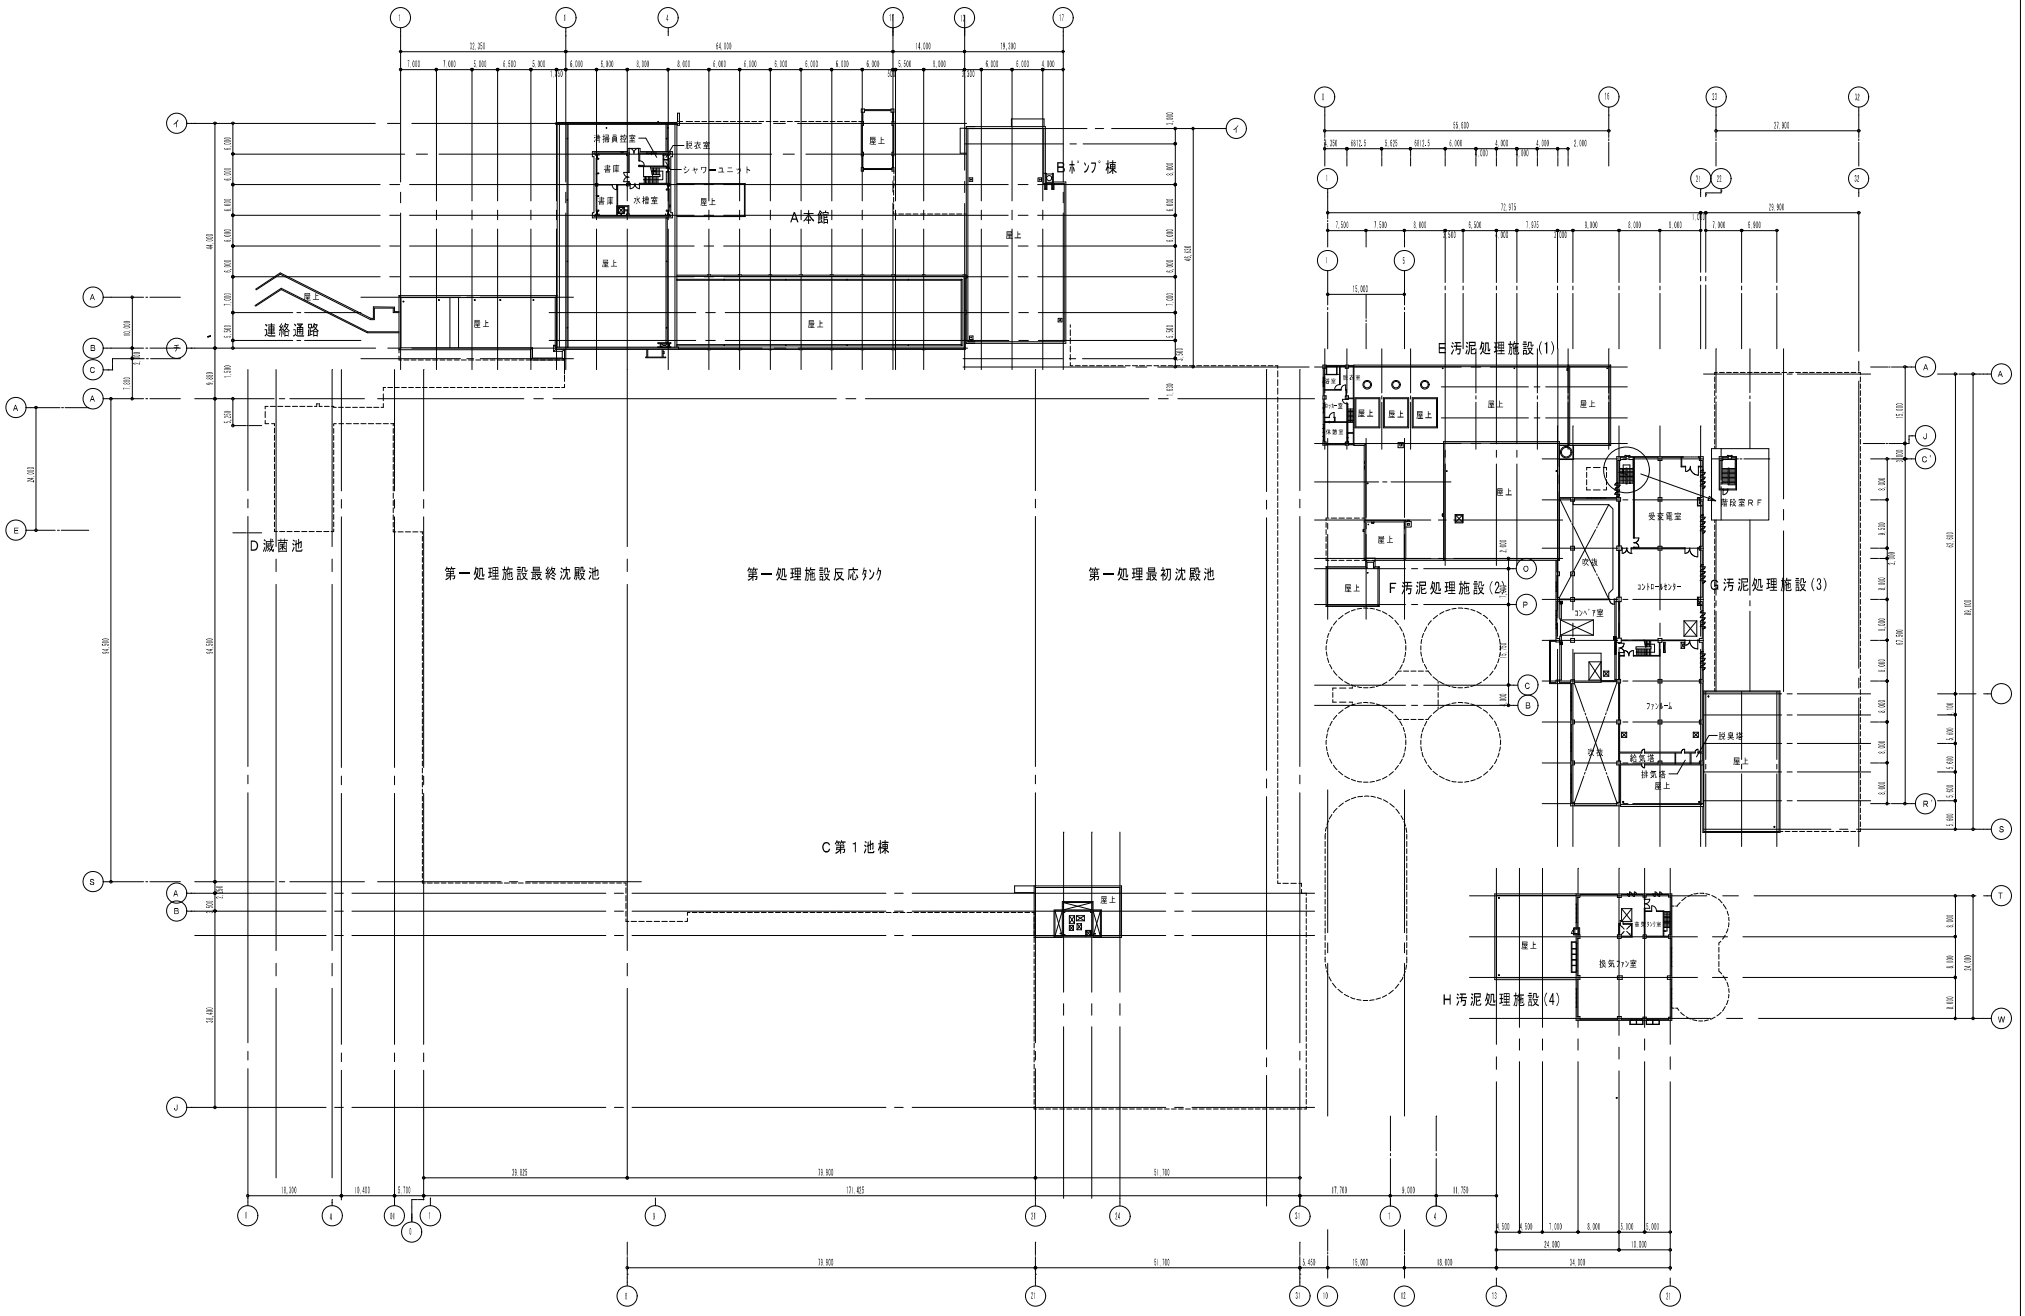


第１処理施設　３階平面図

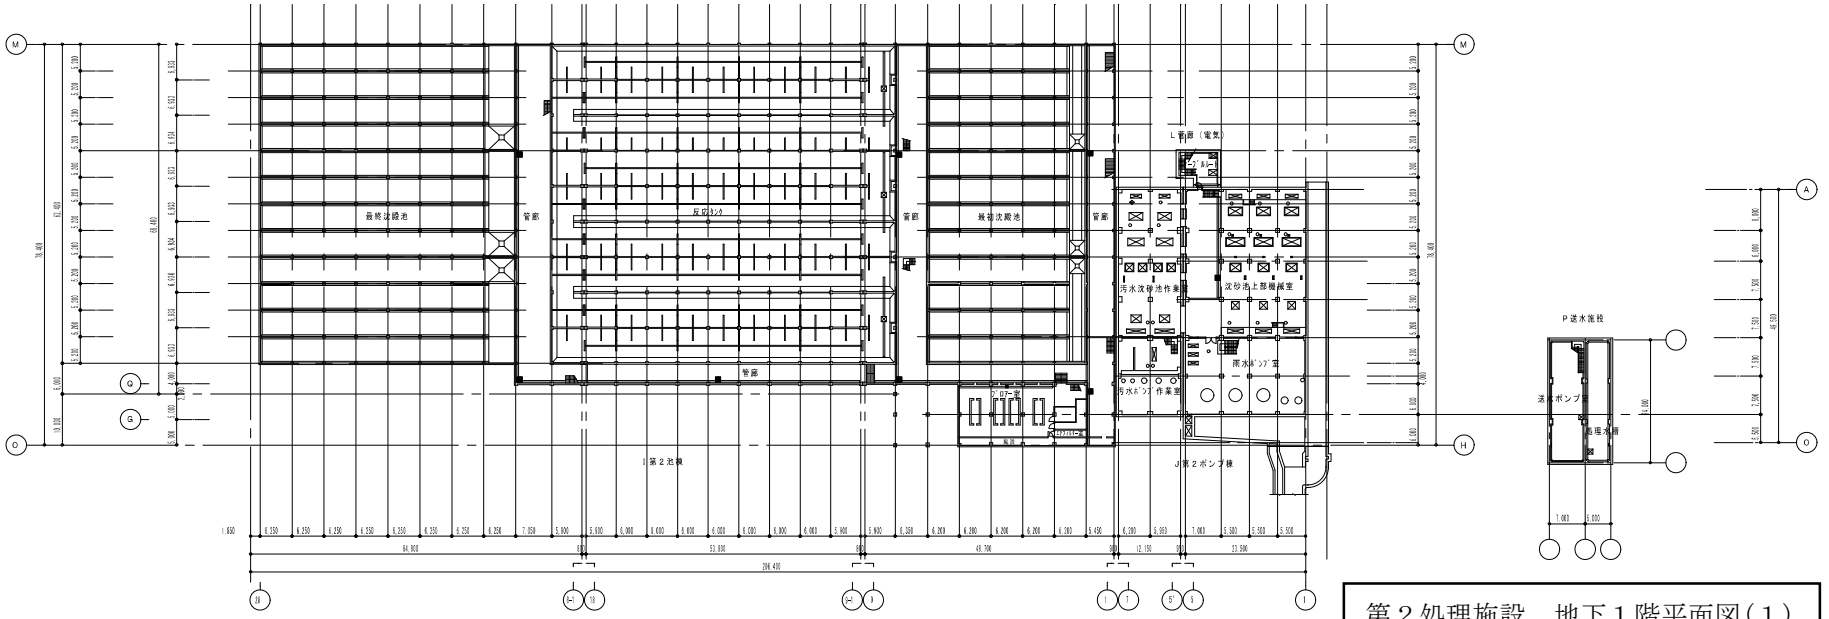


第２処理施設　地下１階平面図（１）

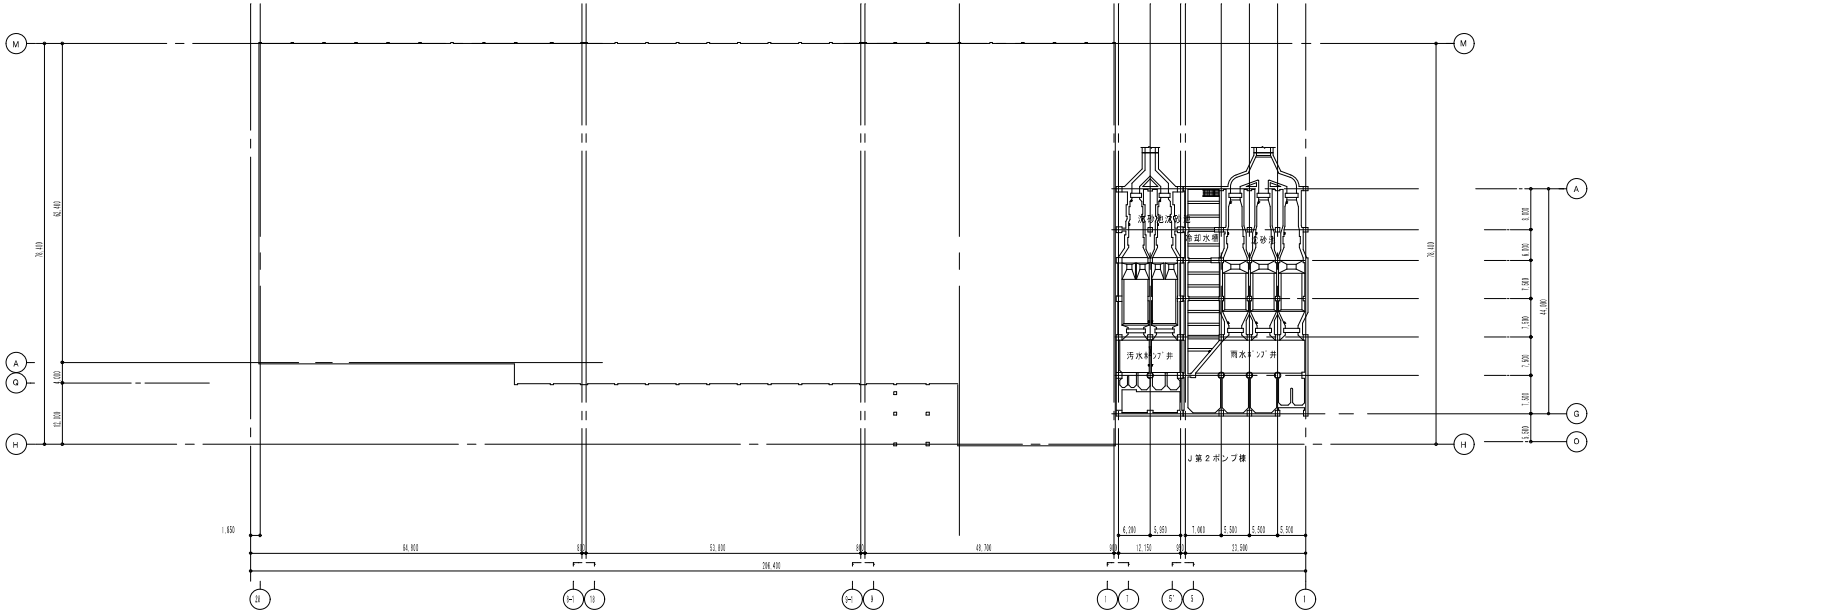


第２処理施設　地下２階平面図

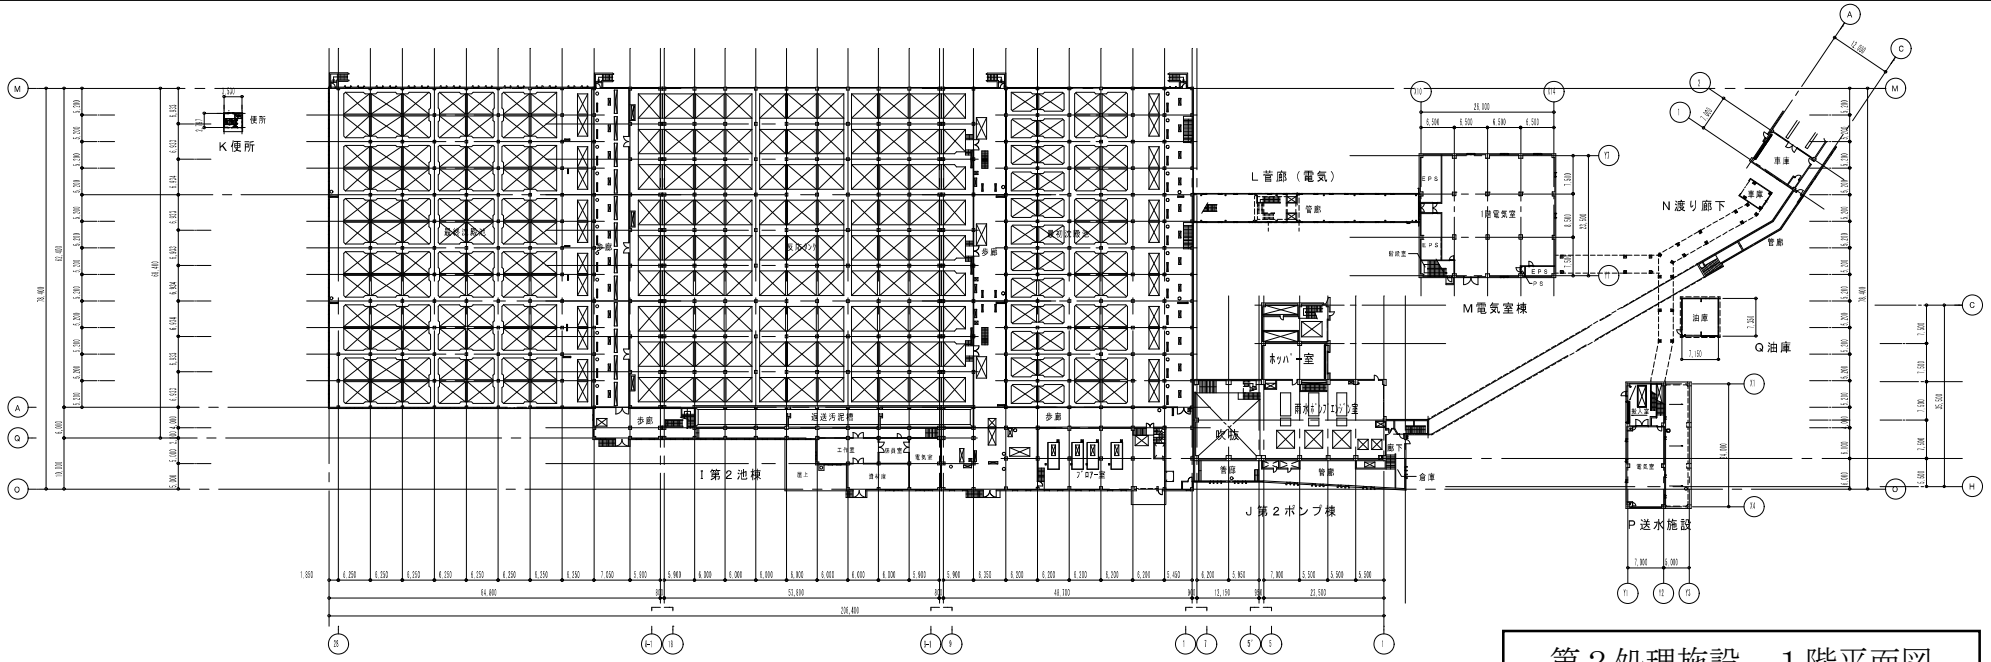


第２処理施設　１階平面図

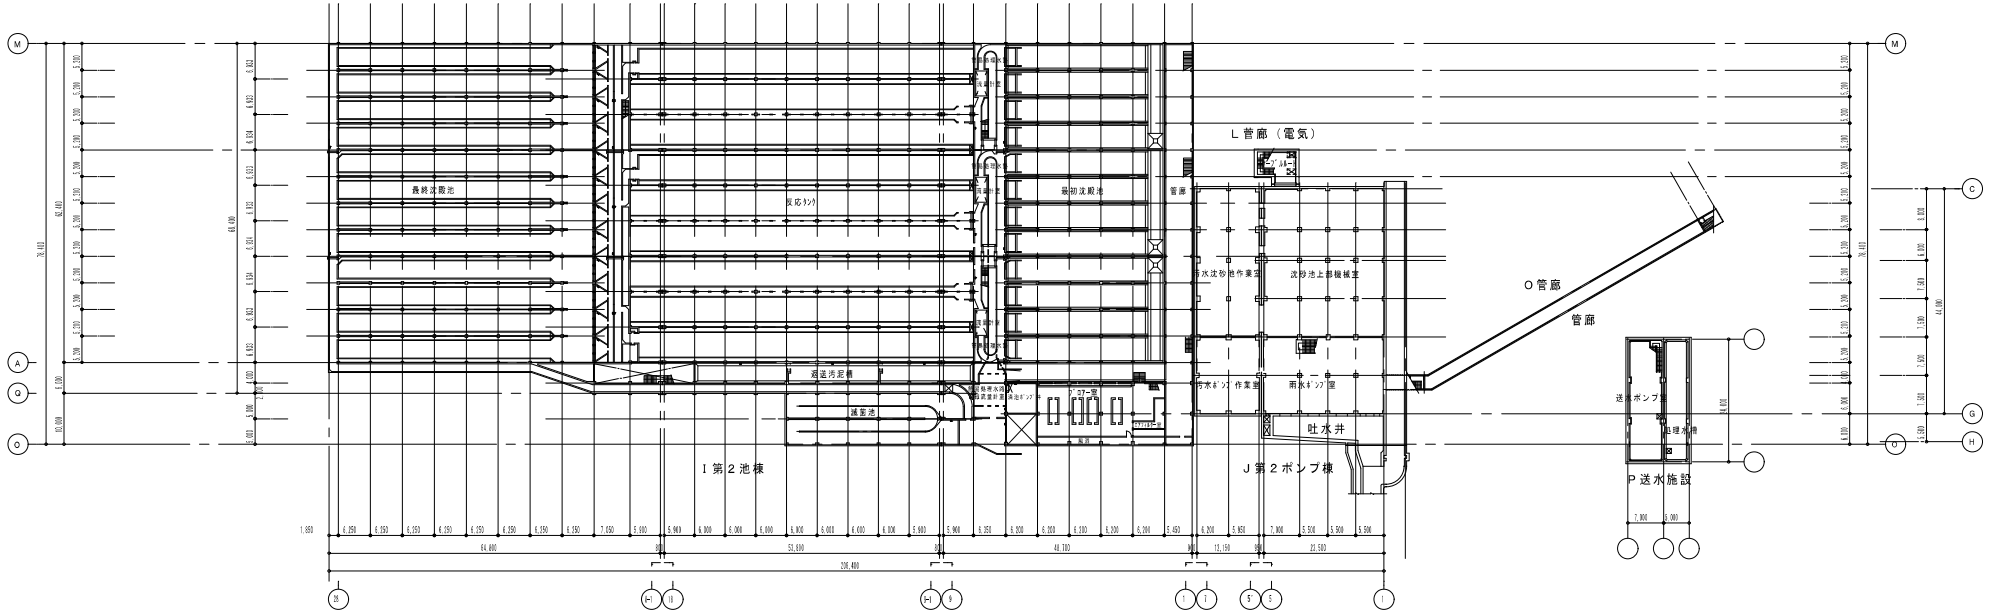


第２処理施設　地下１階平面図（２）

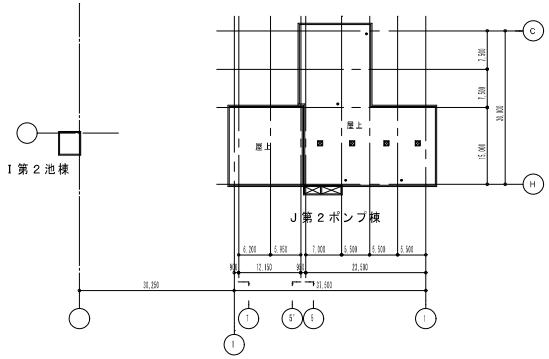


第２処理棟Ｒ階平面図　　1/500

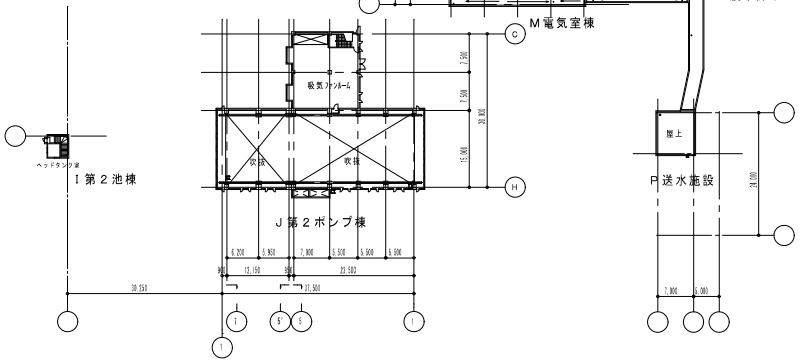


第２処理棟３階平面図　　1/500

# 第２処理施設　３階・Ｒ階平面図

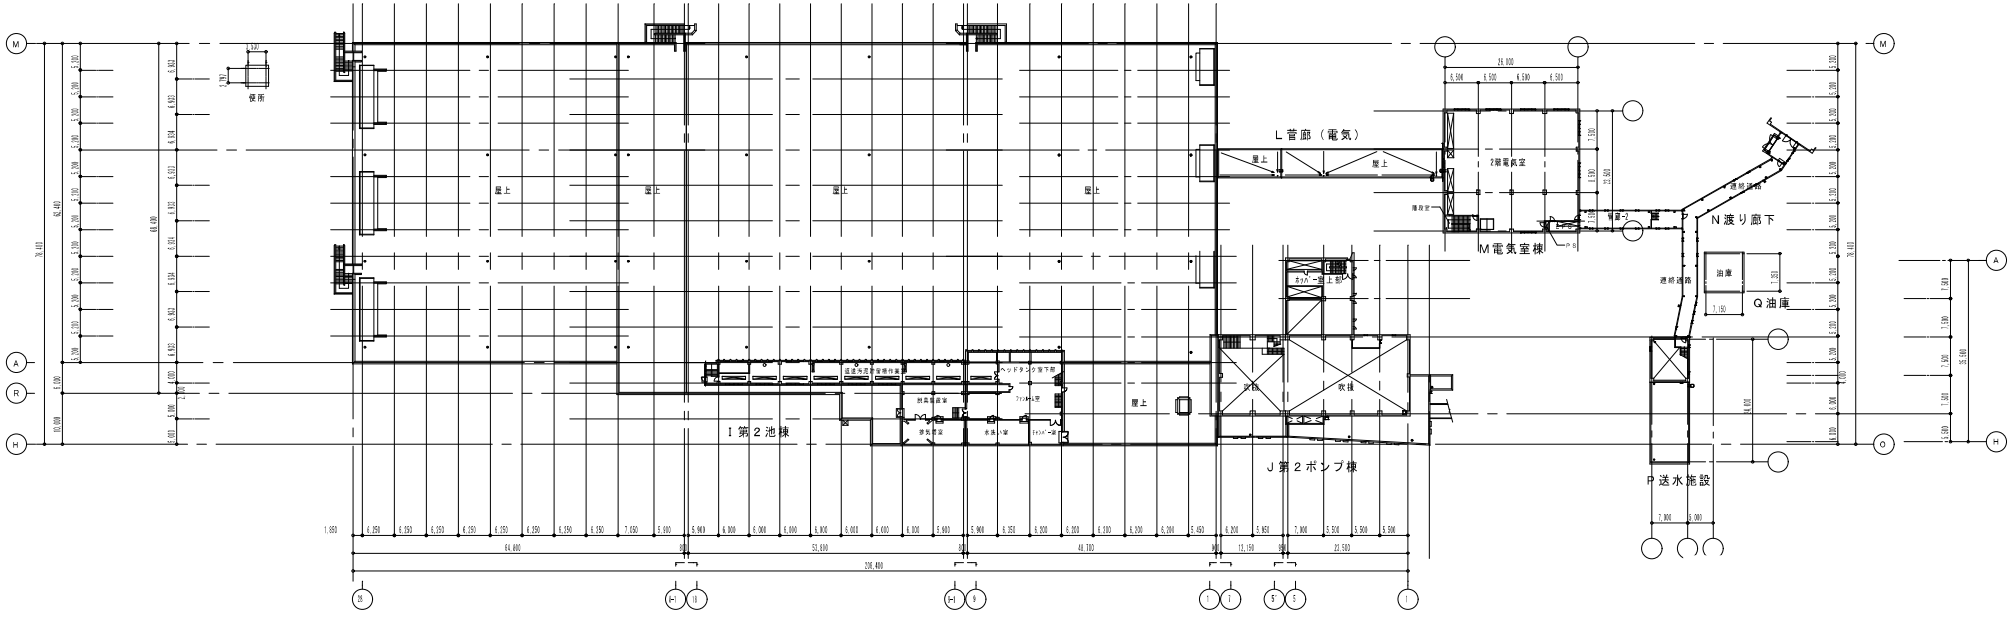


第２処理棟２階平面図　　1/500

# 第２処理施設　２階平面図

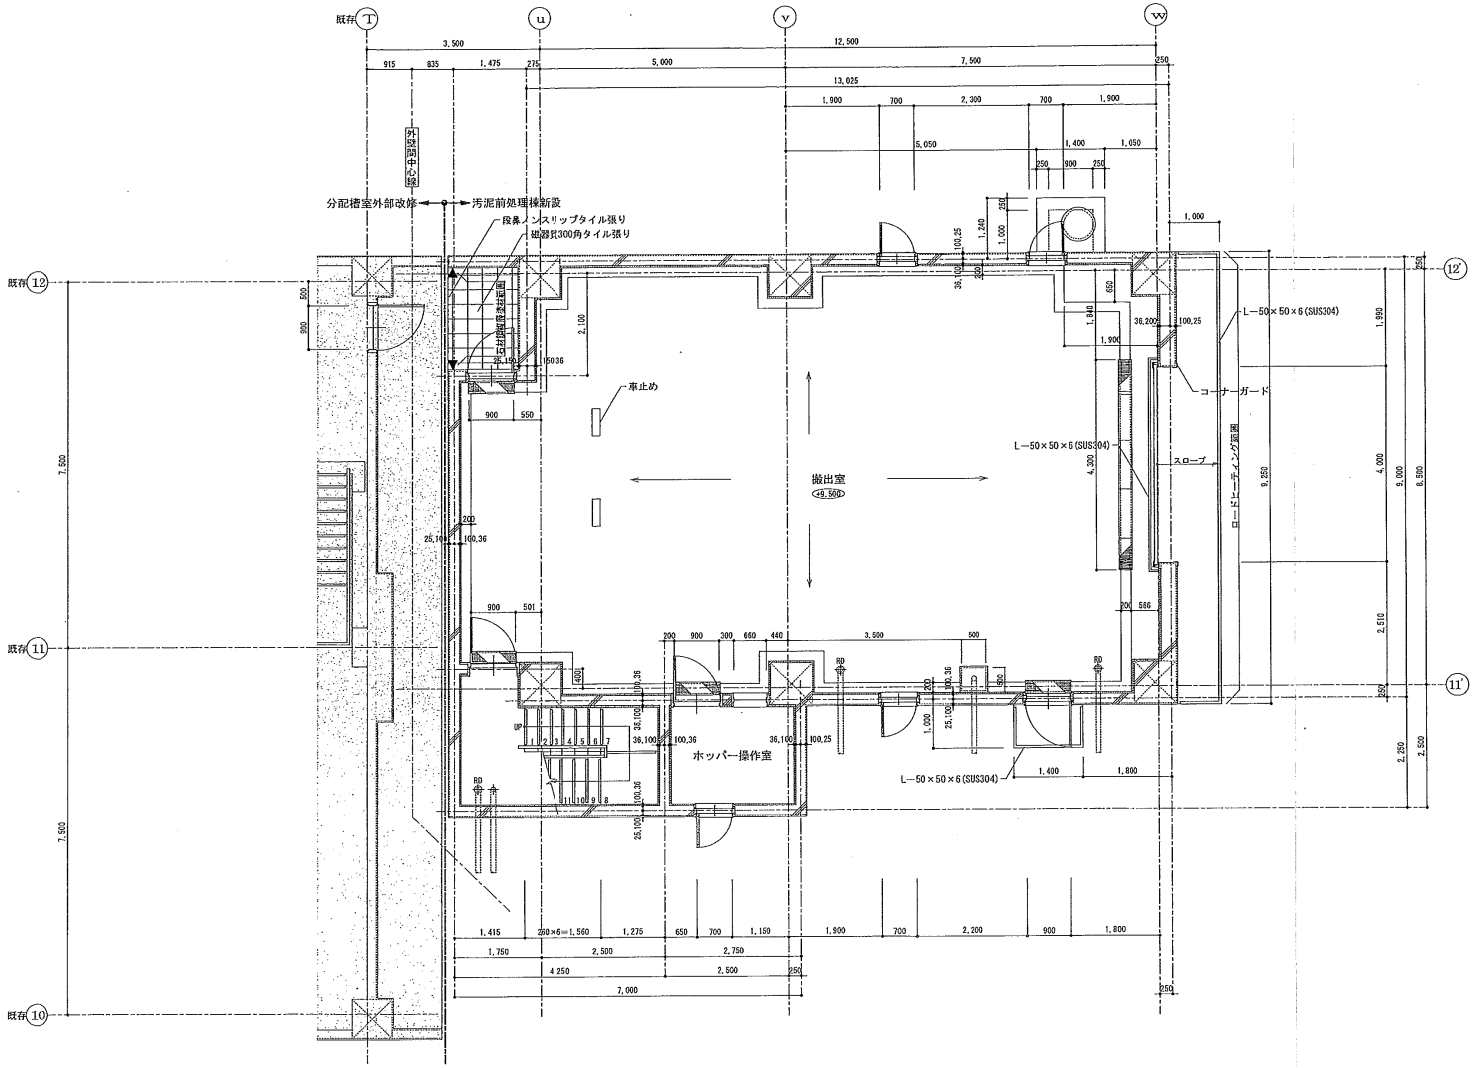


汚泥前処理施設　１階平面詳細図

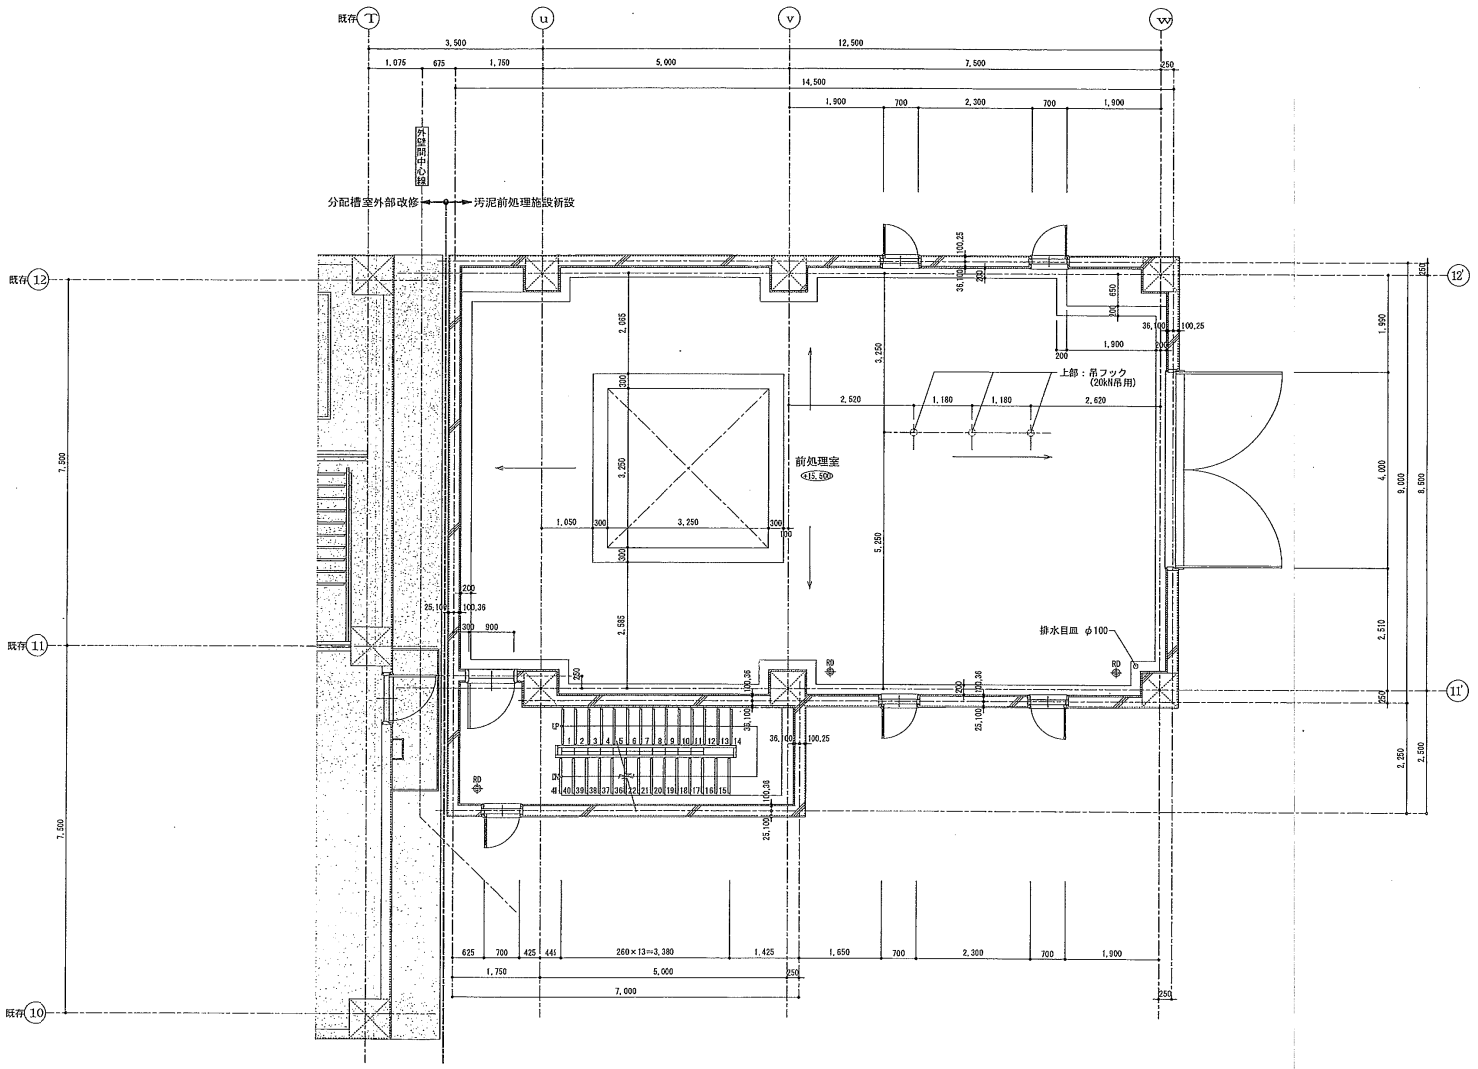


汚泥前処理施設　２階平面詳細図

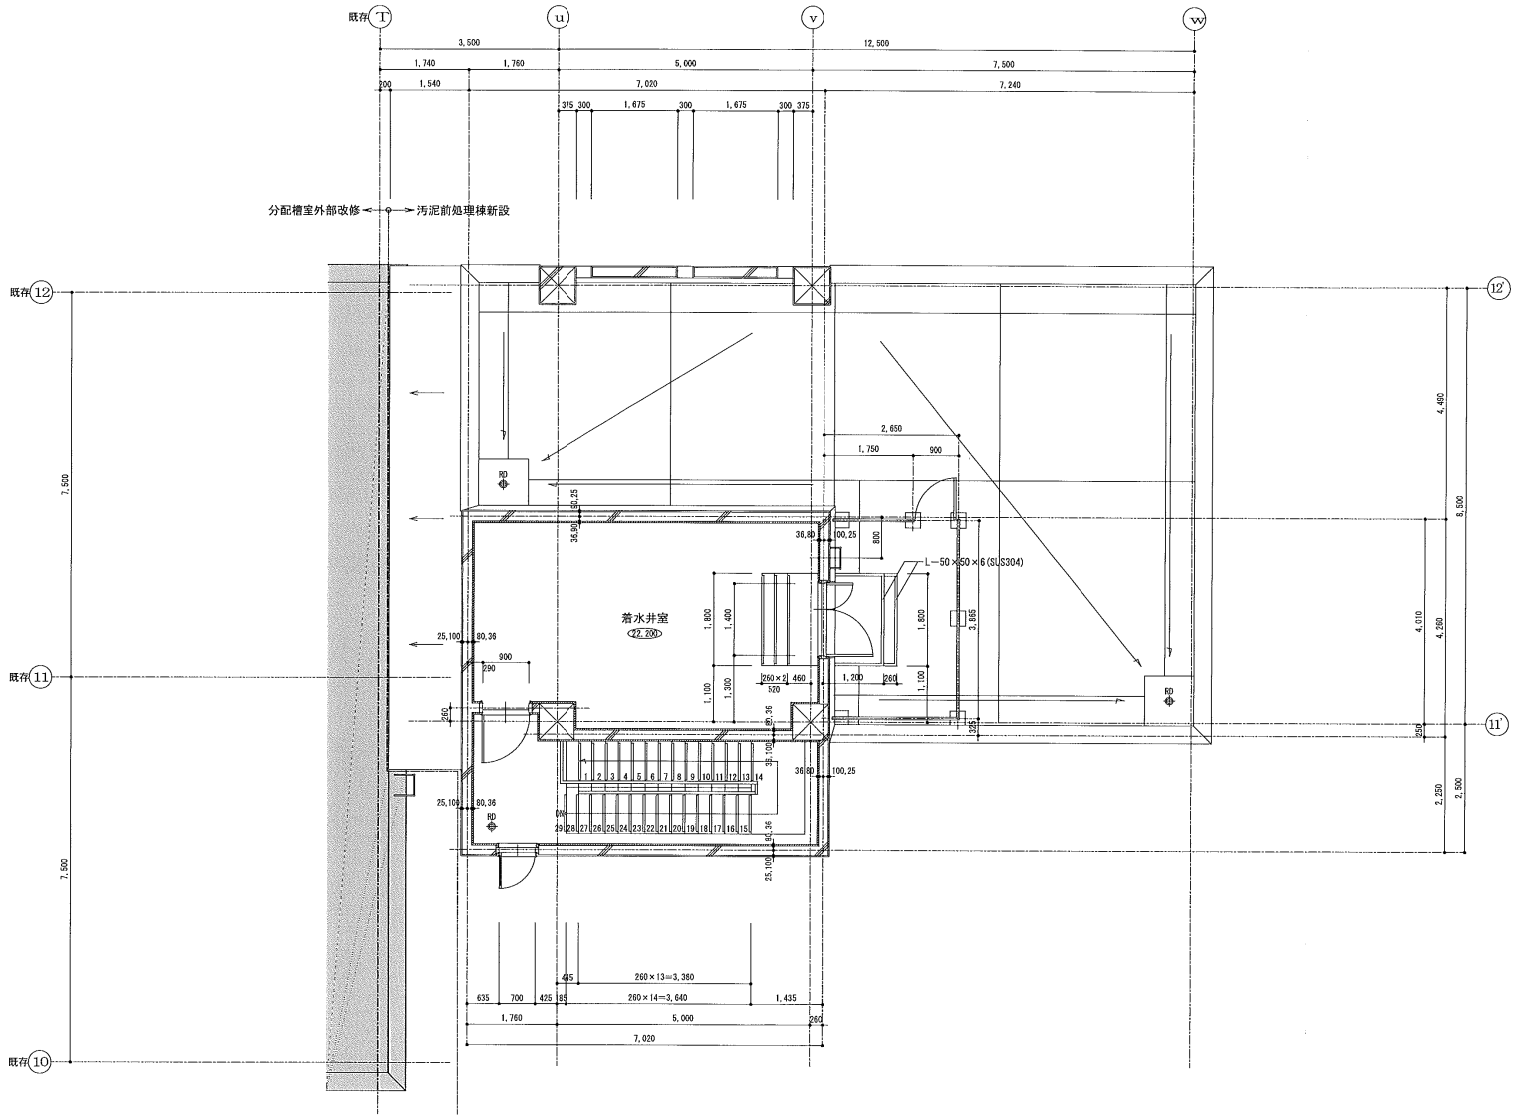


汚泥前処理施設　３階平面詳細図

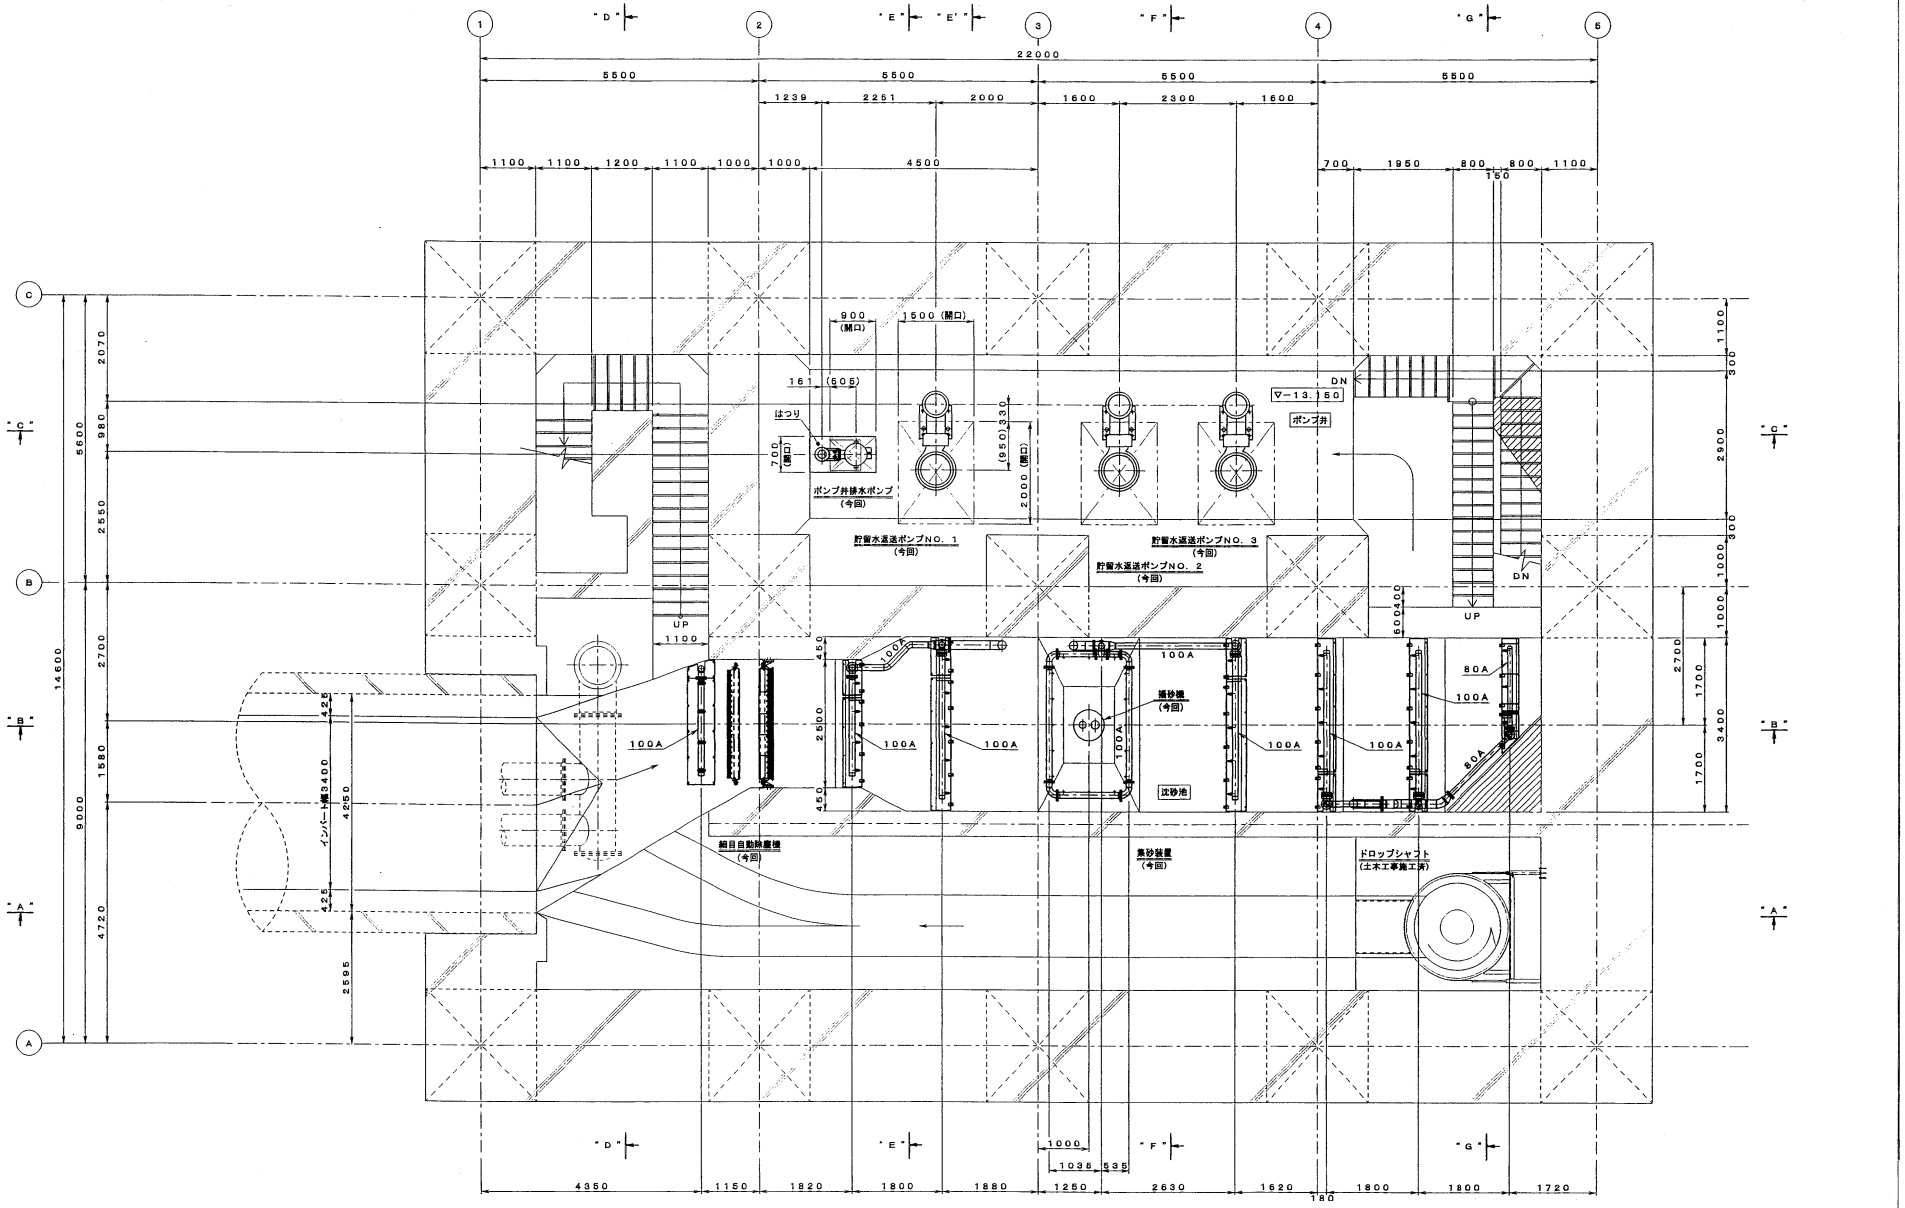


雨水貯留施設　B3階平面詳細図

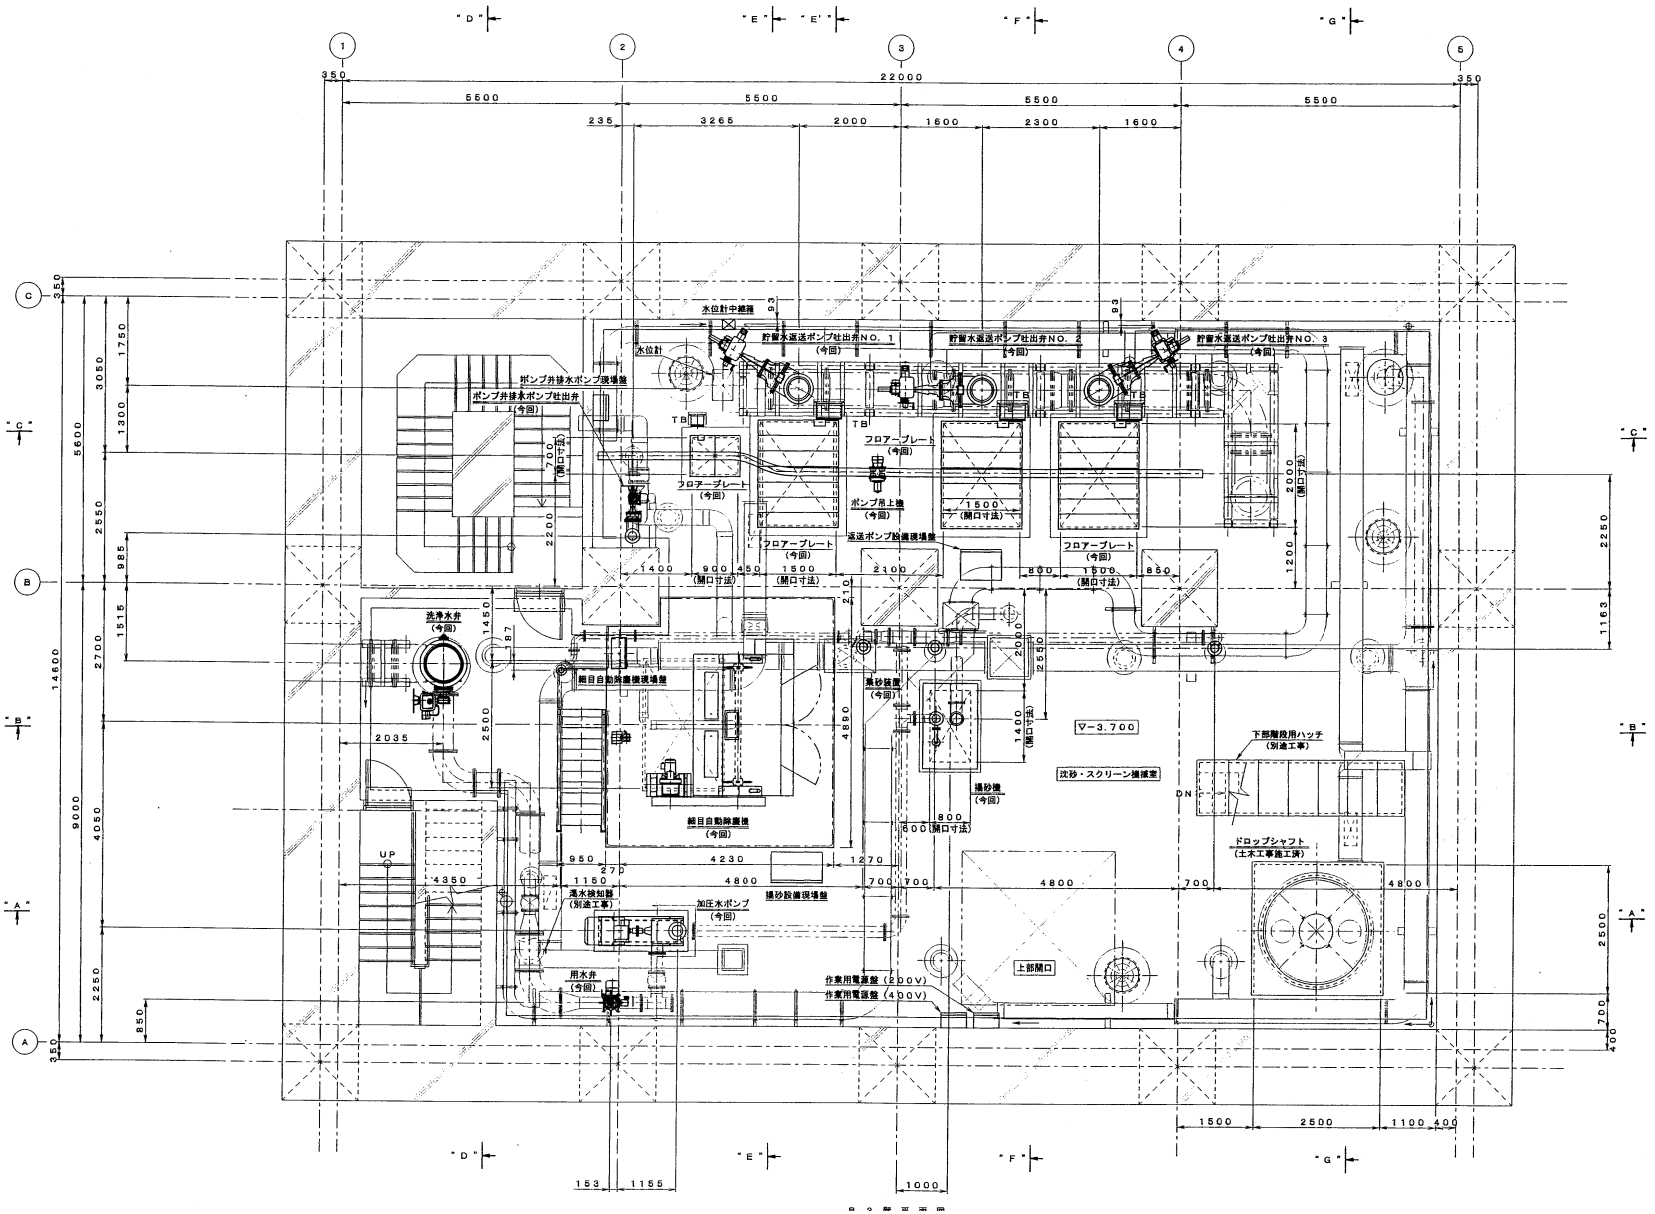


雨水貯留施設　B2階平面詳細図

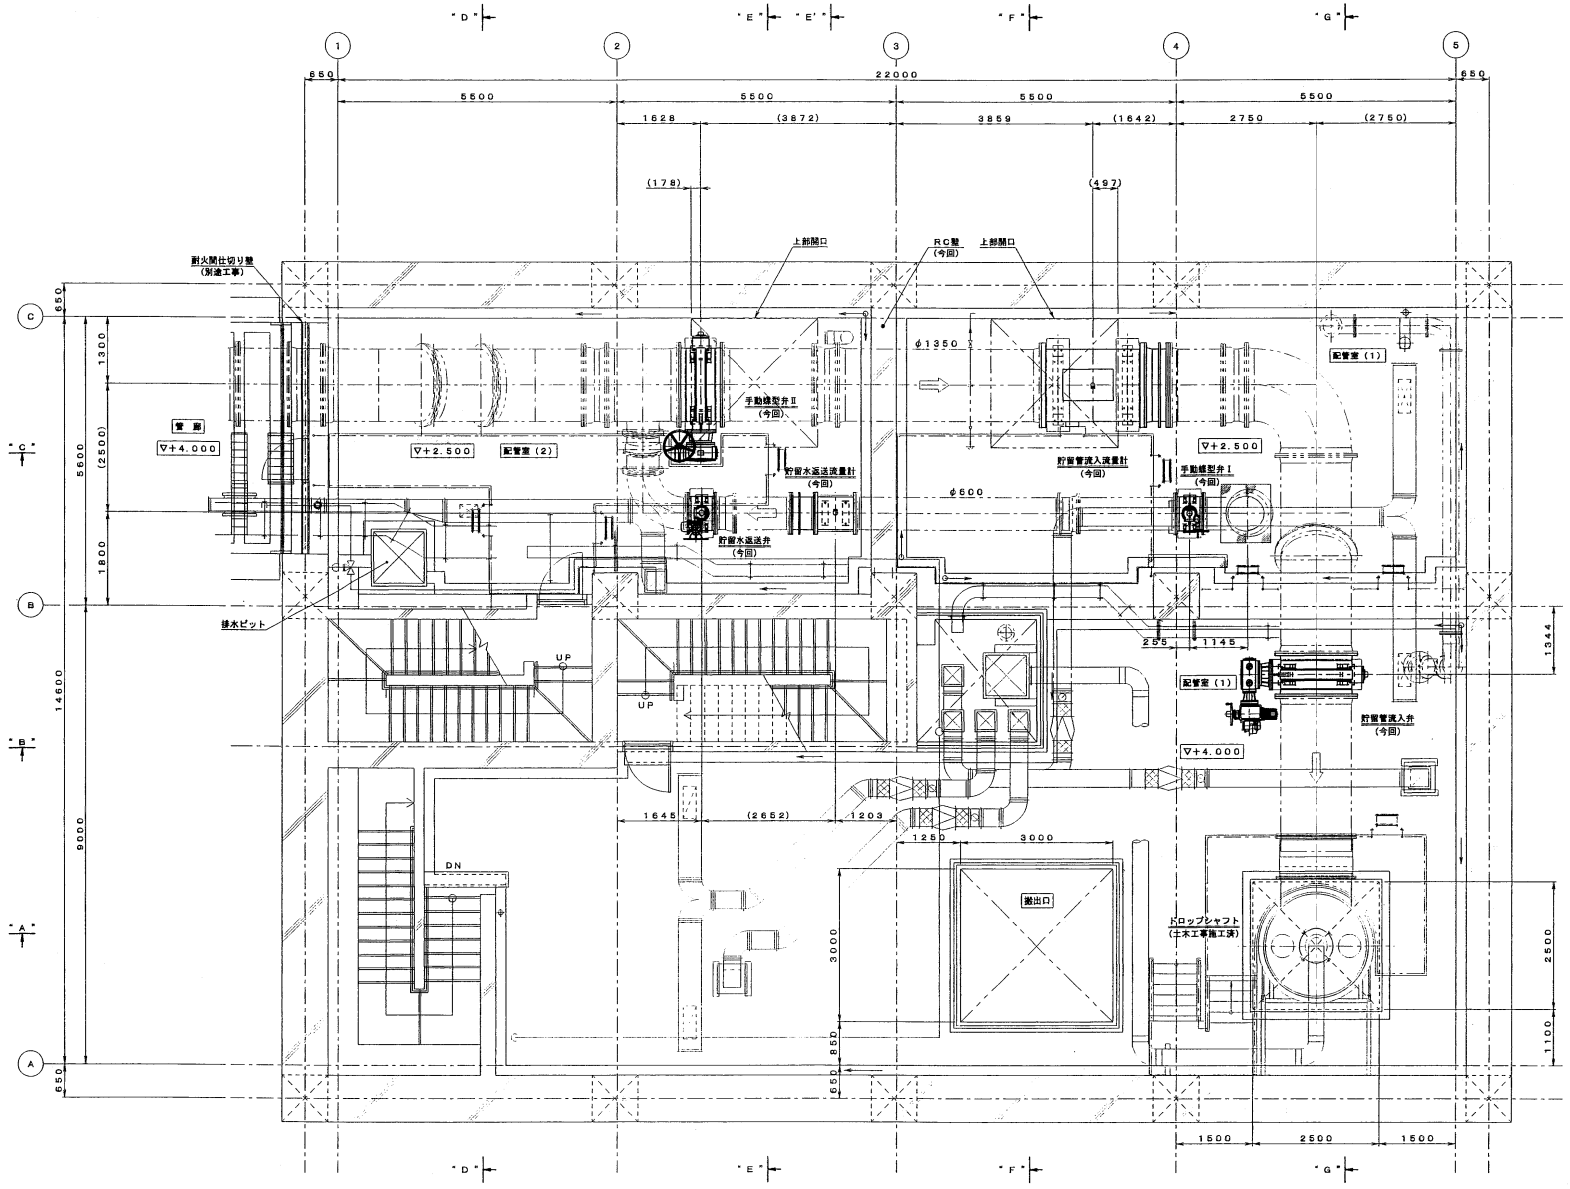


B1階平面図

# 雨水貯留施設　B1階平面詳細図

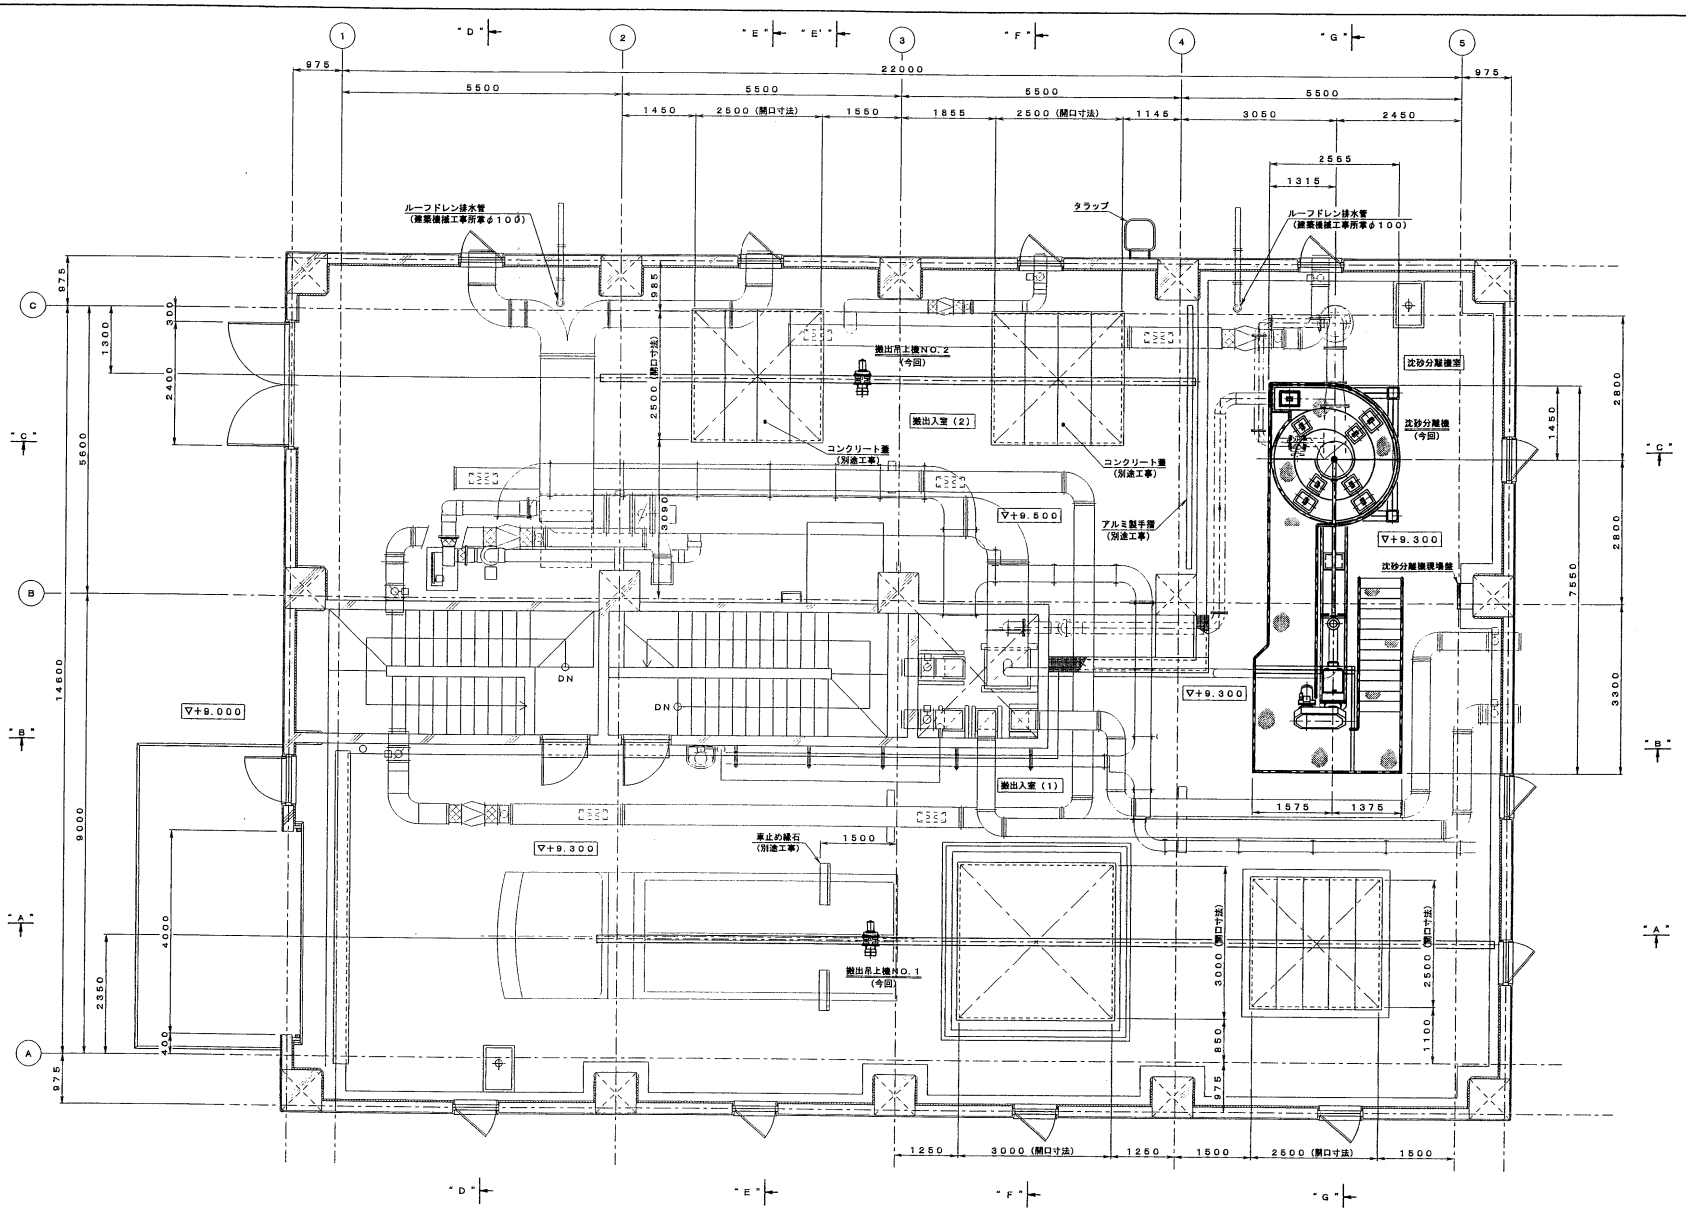


雨水貯留施設　1階平面詳細図