


位置図 S=1:10,000

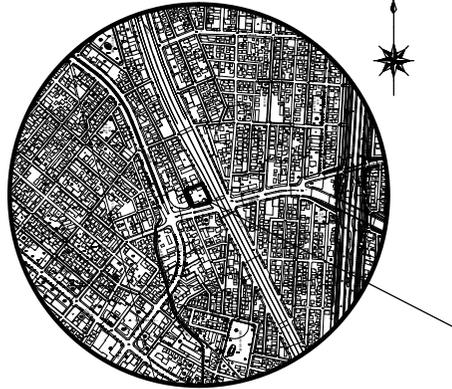


白石区



北郷5条8丁目

北郷4条9丁目

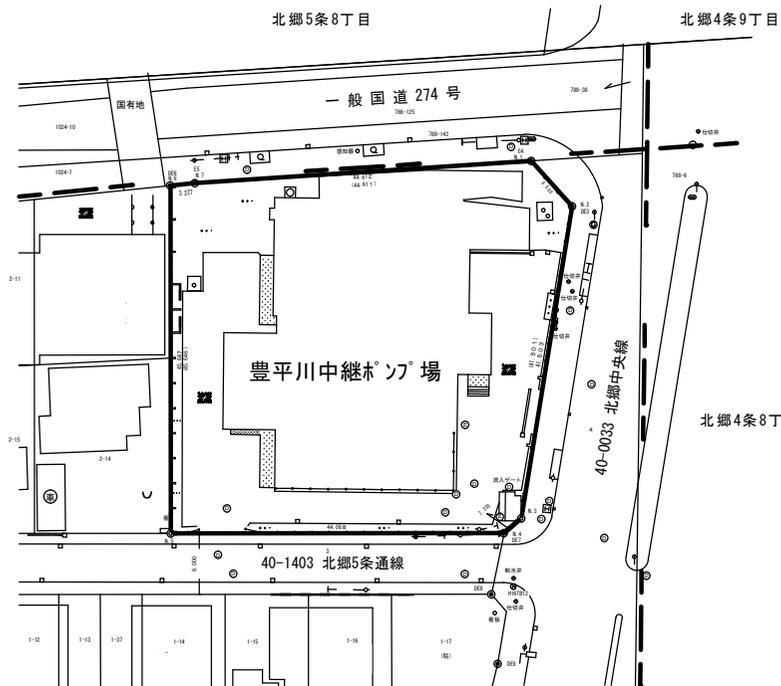

北郷5条7丁目


北郷4条8丁目

凡例					
	歩道(段差)	↑	規制標識		点字ブロック
	歩道(緑石)	↑	指示標識		防火水槽
	歩道(防護柵)	○	視線誘導標		セメント コンクリート舗装
	石・コンクリート レンガ・ブロックヘイ	○	カーブミラー		高級舗装
	板・タンクヘイ		横断歩道橋		簡易舗装
	生 堀	◇	電力柱		B級舗装
	鉄 さ く	◆	電話柱		特C舗装
	防護柵(ケーブル)	◆	共架柱		C級舗装
	防護柵(パイプ)	◆	有線柱		砂利
	防護柵(レール)	○	支柱(木)		起点
	防護柵(チェーン)	○	支線(ワイヤー)		終点
	有 差 側 溝		バス停		市町村界
	無 差 側 溝		段差切下		市街化区域境界
	有 差 側 溝		信号灯		区界
	植樹樹・植樹帯		消火栓		条丁目字界
	市設街路灯	○	郵便ポスト	○	新設石標
	私設街路灯	□	公衆電話	○	既設石標
	道路情報板	○	火災報知器	⊕	新設金属標
	大型案内標識	○○○	マンホール 電気・管経・熱	●	既設金属標
	案内標識	○○○	マンホール 水道・下水・ガス	●	旗
	管成標識	h ○	雨水樹・汚水樹	△	公共基準点 No.


上記以外については札幌市凡例集による。

(参考図) 豊平川中継ポンプ場


札幌市白石区北郷5条7丁目2-25

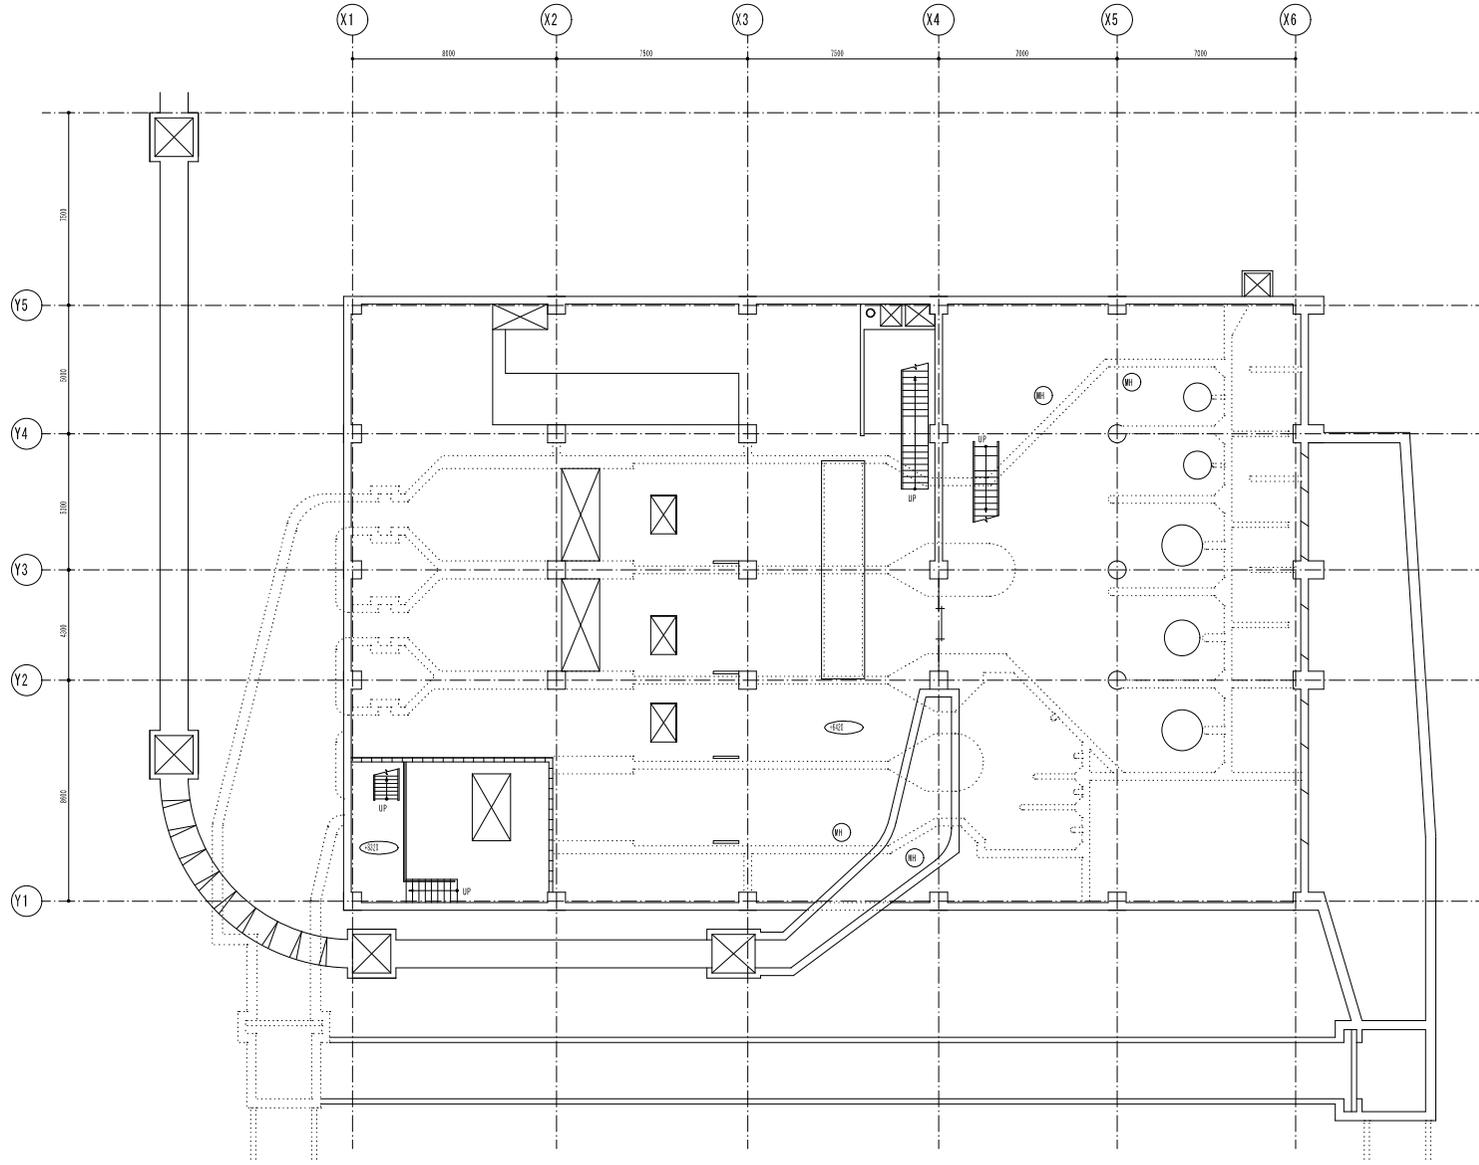

豊平川中継ポンプ場 地下2階・地下1階平面図


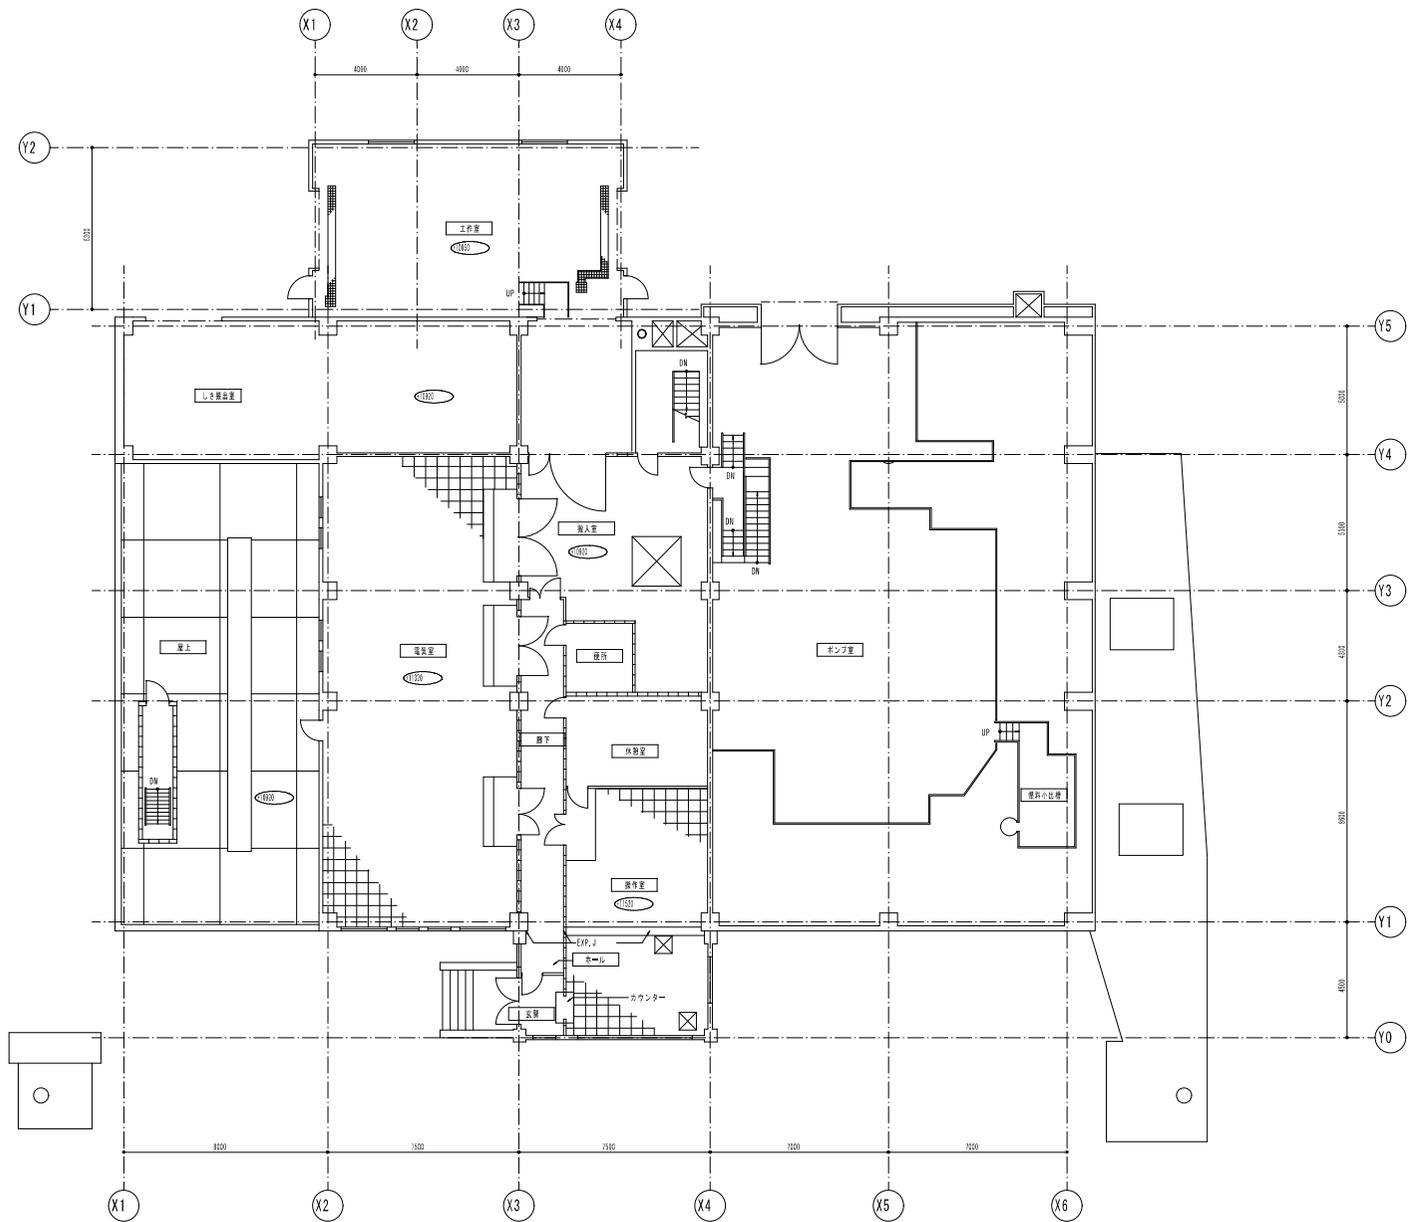


豊平川中継ポンプ場 1階平面図

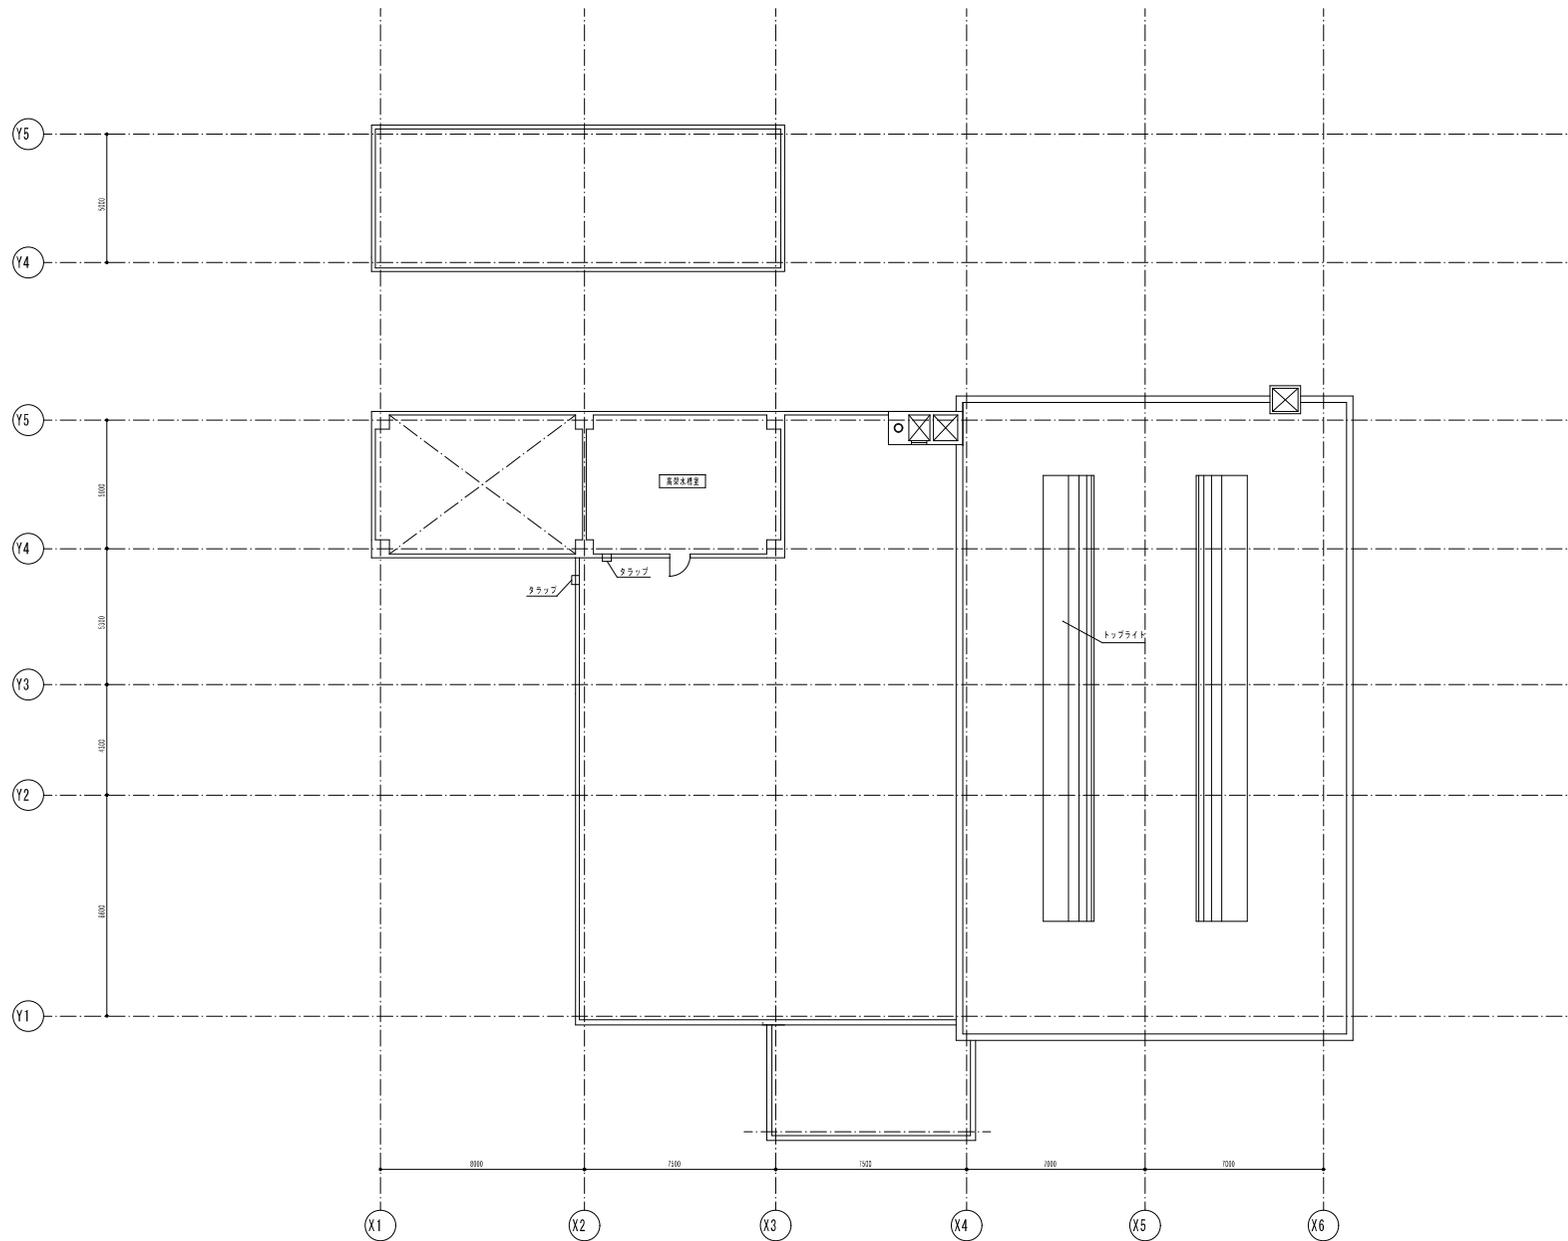

豊平川中継ポンプ場 R階平面図

位置図 S=1:10,000

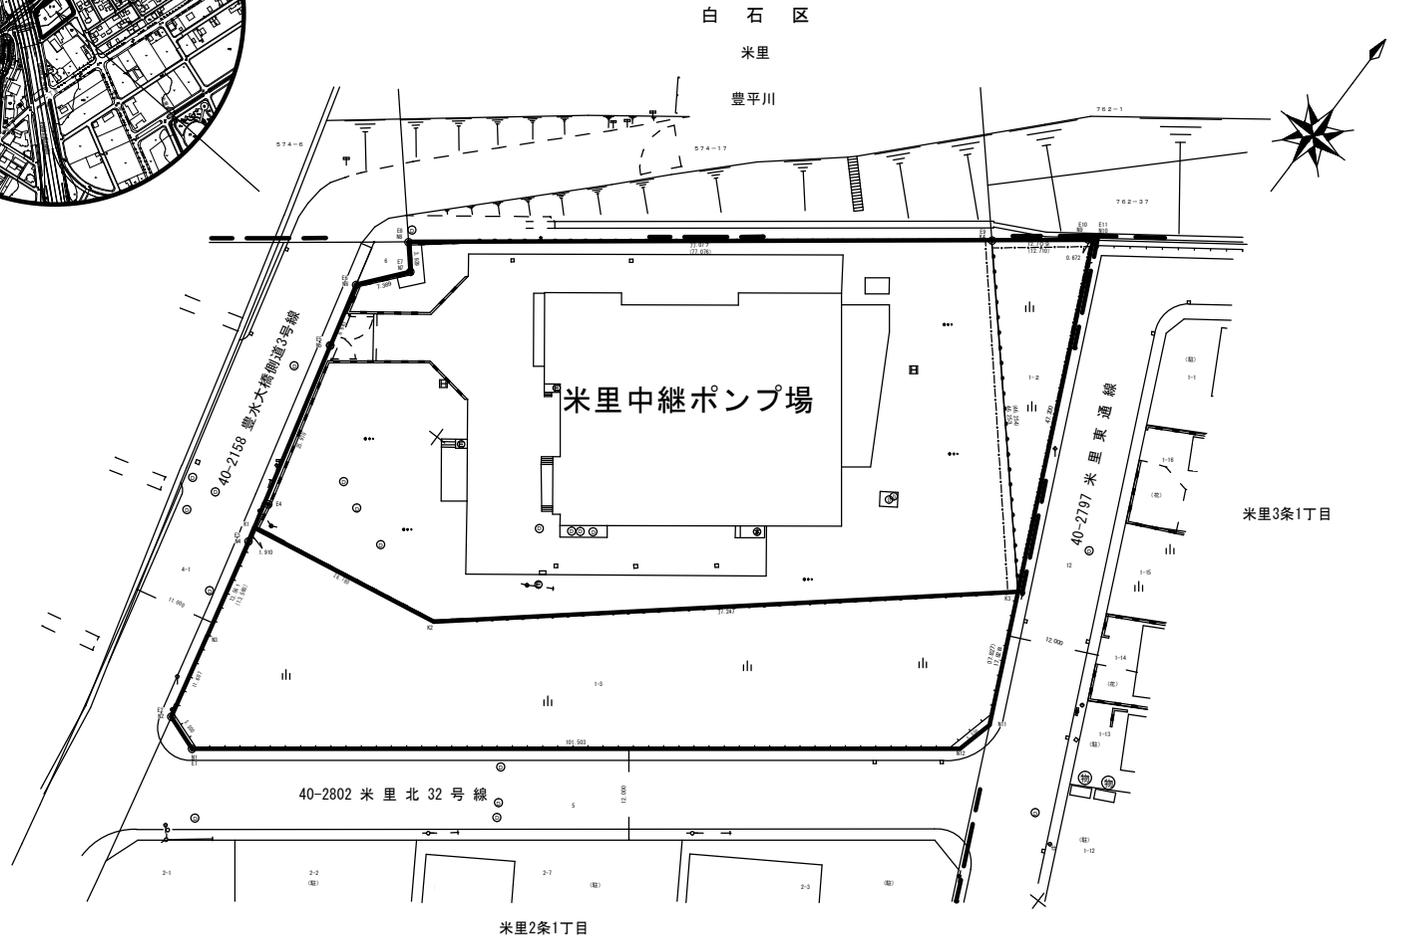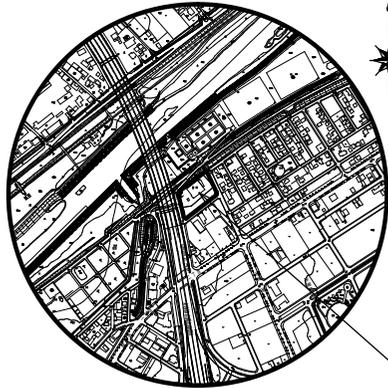


凡 例					
	歩道 (段差)	↑	規制標識		点字ブロック
	歩道 (緑石)	↑	指示標識		防火水栓
	歩道 (防護柵)	○	視線誘導標		セメント コンクリート舗装
	石・コンクリート レンガ・ブロックヘイ	○	カーミラー		高級舗装
	板・タンヘイ		横断歩道橋		簡易舗装
	生 堀	◇	電力柱		B級舗装
	鉄 さ く	◆	電話柱		C級舗装
	防護柵 (ケーブル)	◆	共架柱		砂利
	防護柵 (ハイブ)	◆	有線柱		起点
	防護柵 (ローラー)	◆	支柱 (木)		終点
	防護柵 (チェーン)	◆	支線 (ワイヤー)		市町村界
	有 蓋 側 溝	○	バス停		市街化区域境界
	無 蓋 側 溝	○	段差切下		区界
	索 堀 側 溝	○	信号灯		条丁目字界
	植樹樹・植樹帯	◆	消火栓		新設石標
	市設街路灯	○	郵便ポスト		既設石標
	私設街路灯	□	公衆電話		新設金属標
	道路情報板	○	火災報知器		既設金属標
	大型案内標識	○◎◎	マンホール 電気・電話・熱		新 標
	案内標識	◎◎◎	マンホール 水道・下水・ガス		公共基準点
	警戒標識	h ○	雨水樹・汚水樹		


上記以外については札幌市凡例集による。

(参考図) 米里中継ポンプ場


札幌市白石区米里2条1丁目1-1

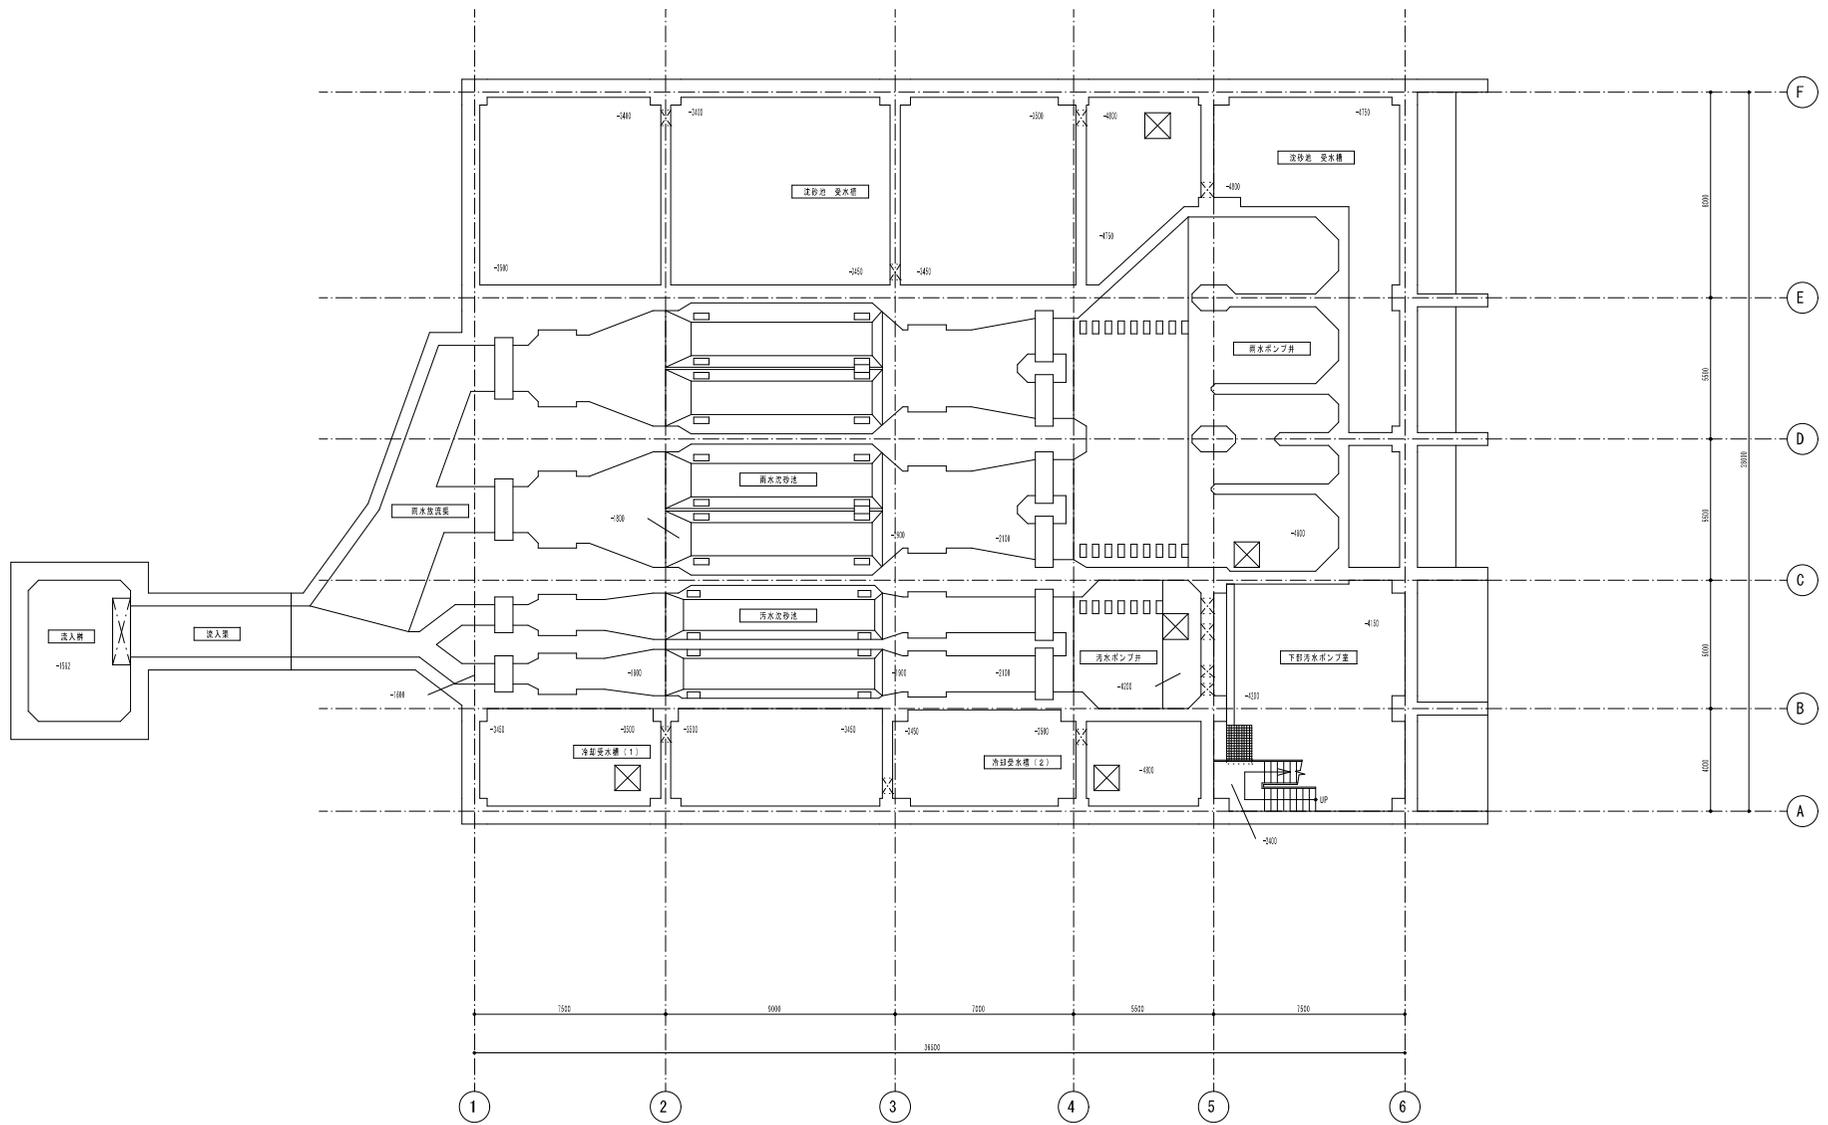



米里中継ポンプ場 地下2階平面図

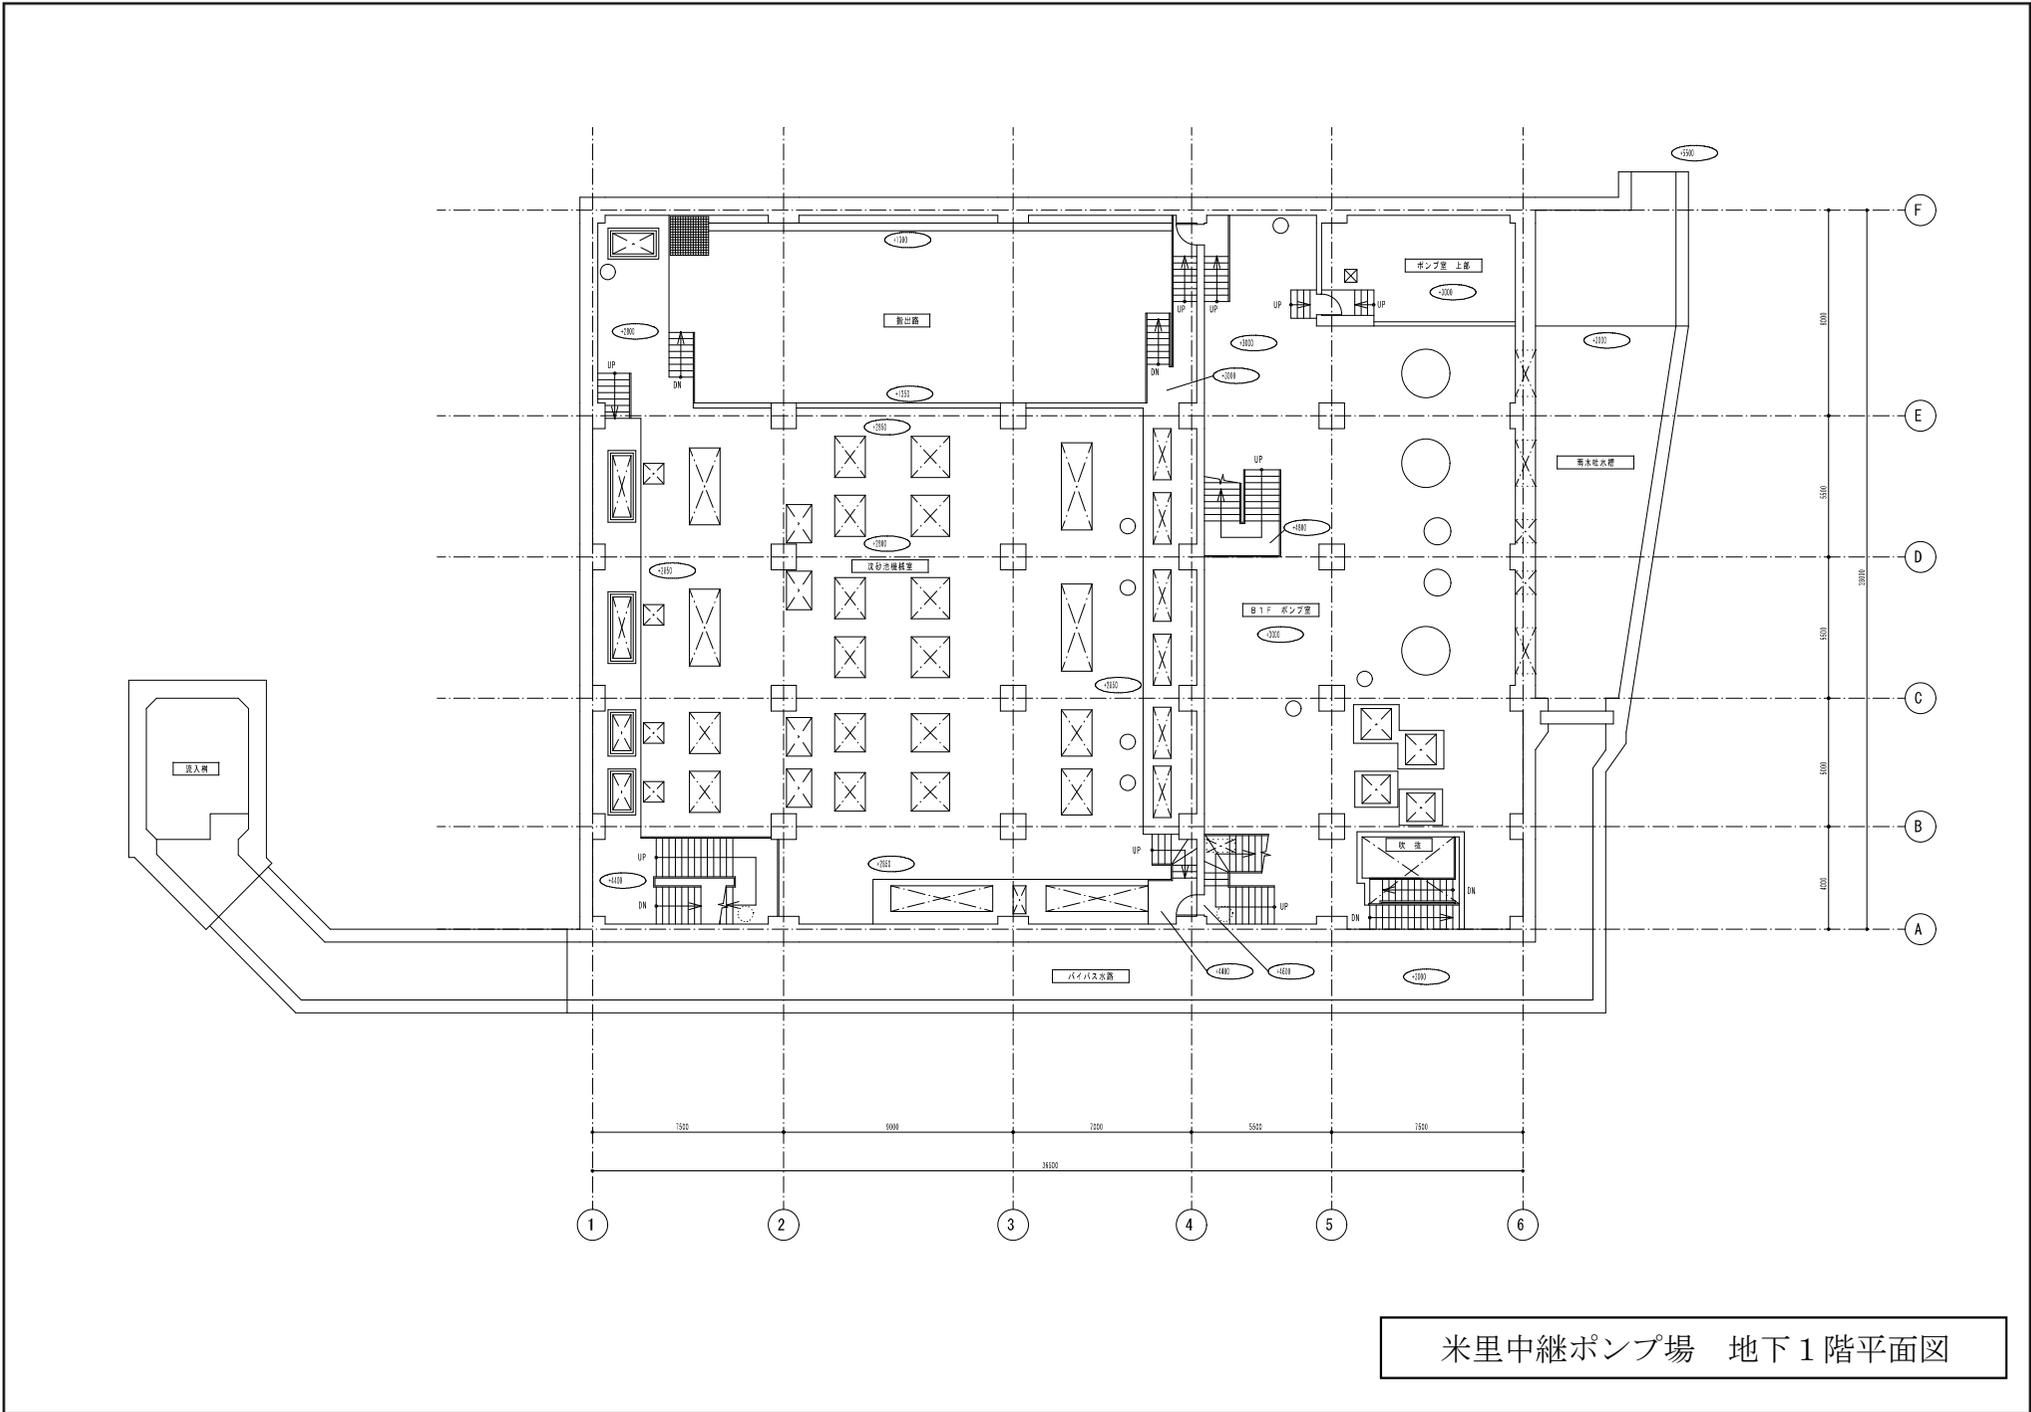


米里中継ポンプ場 地下1階平面図

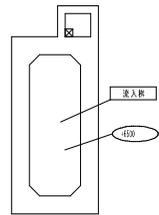


地下2階～1階 中間

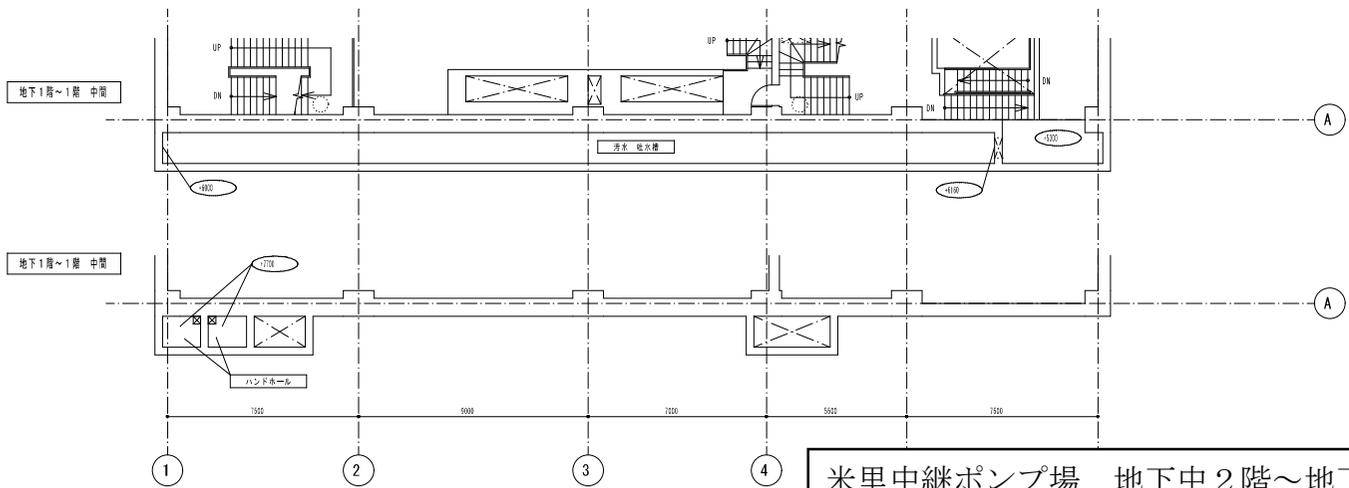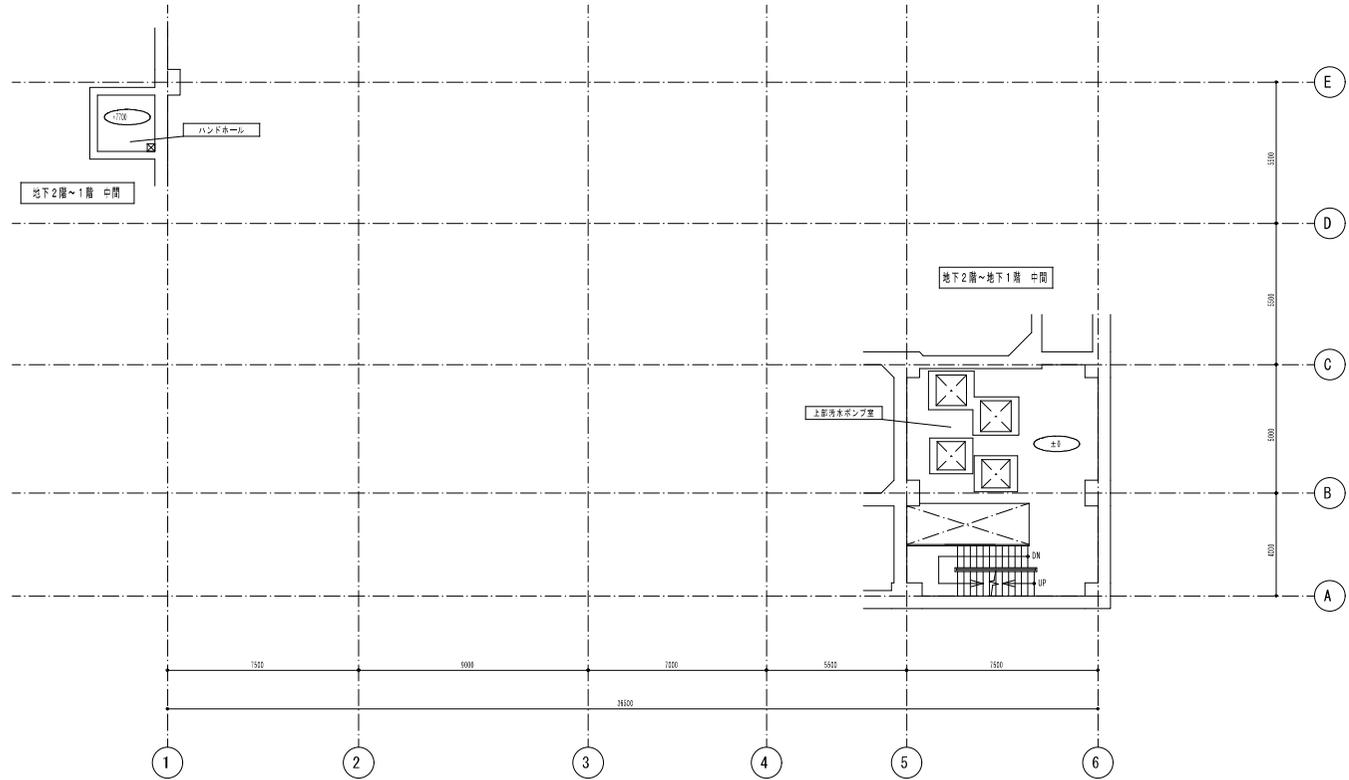


米里中継ポンプ場 地下中2階～地下中1階平面図

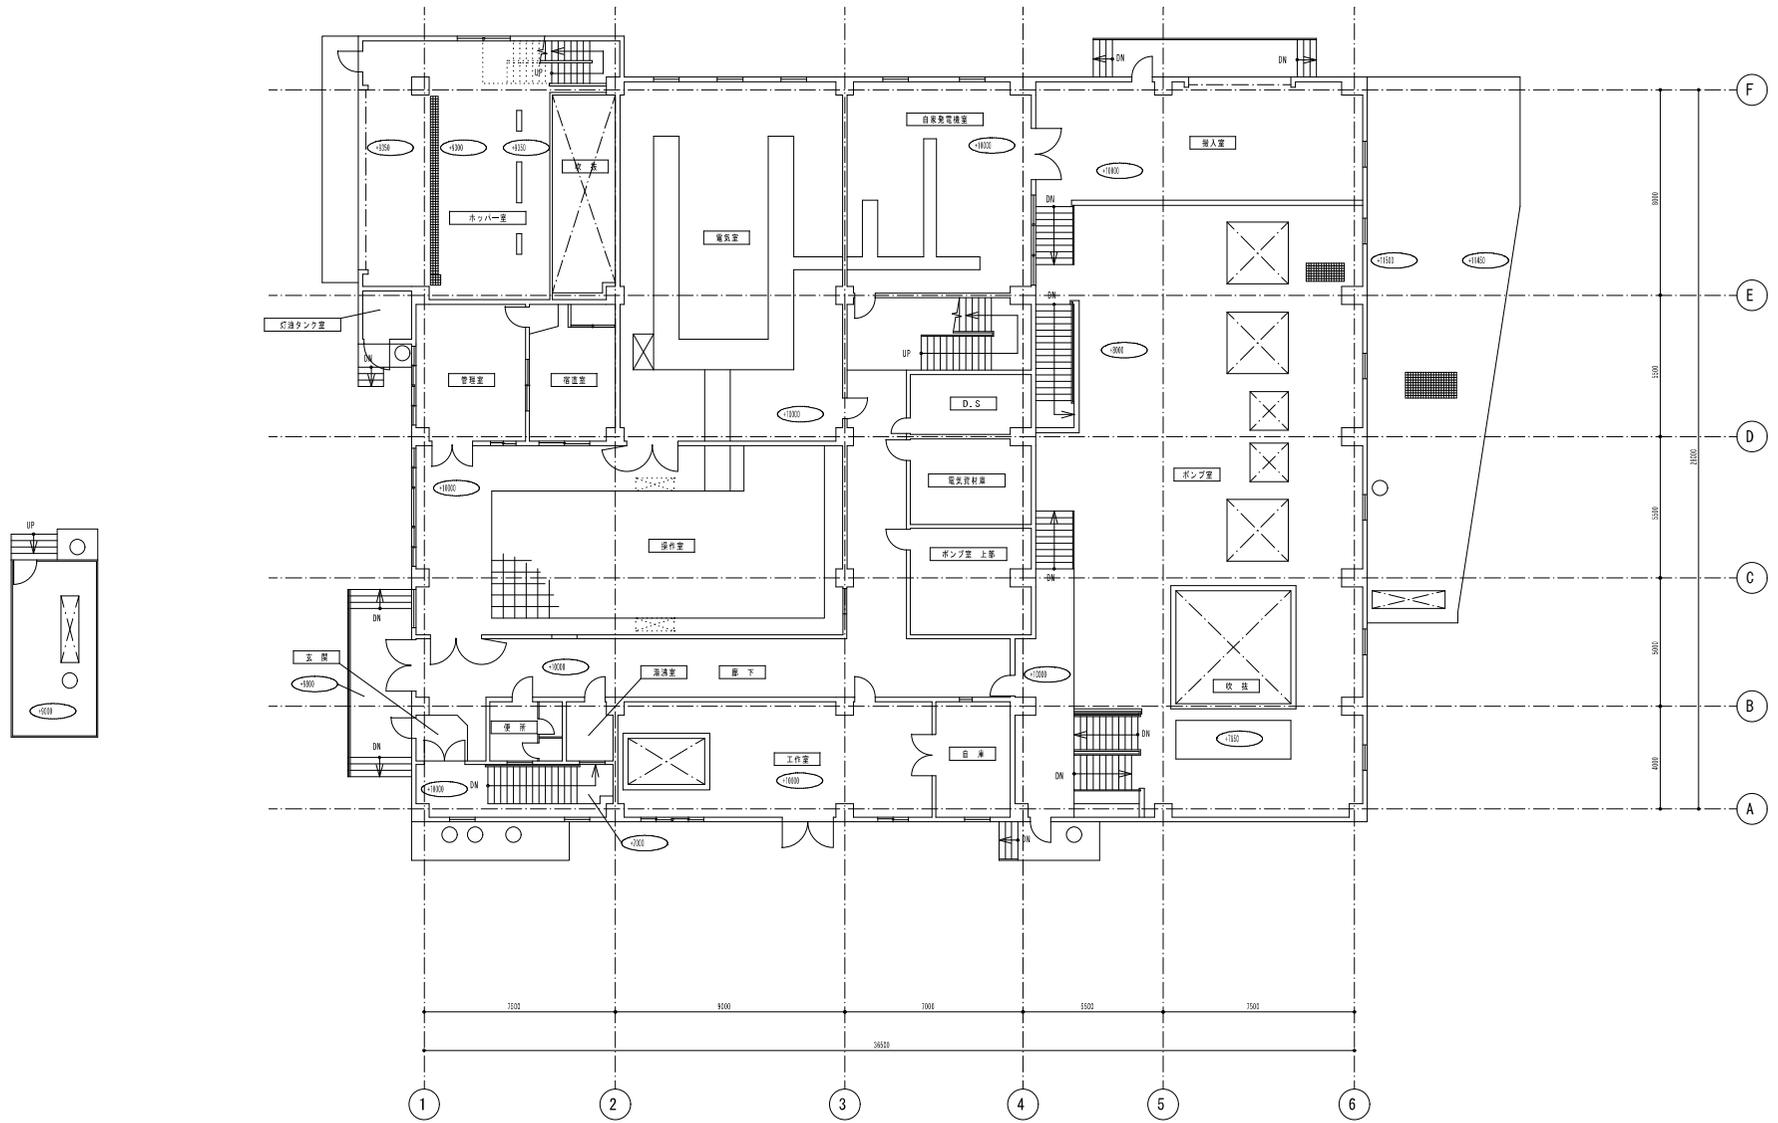


米里中継ポンプ場 1階平面図

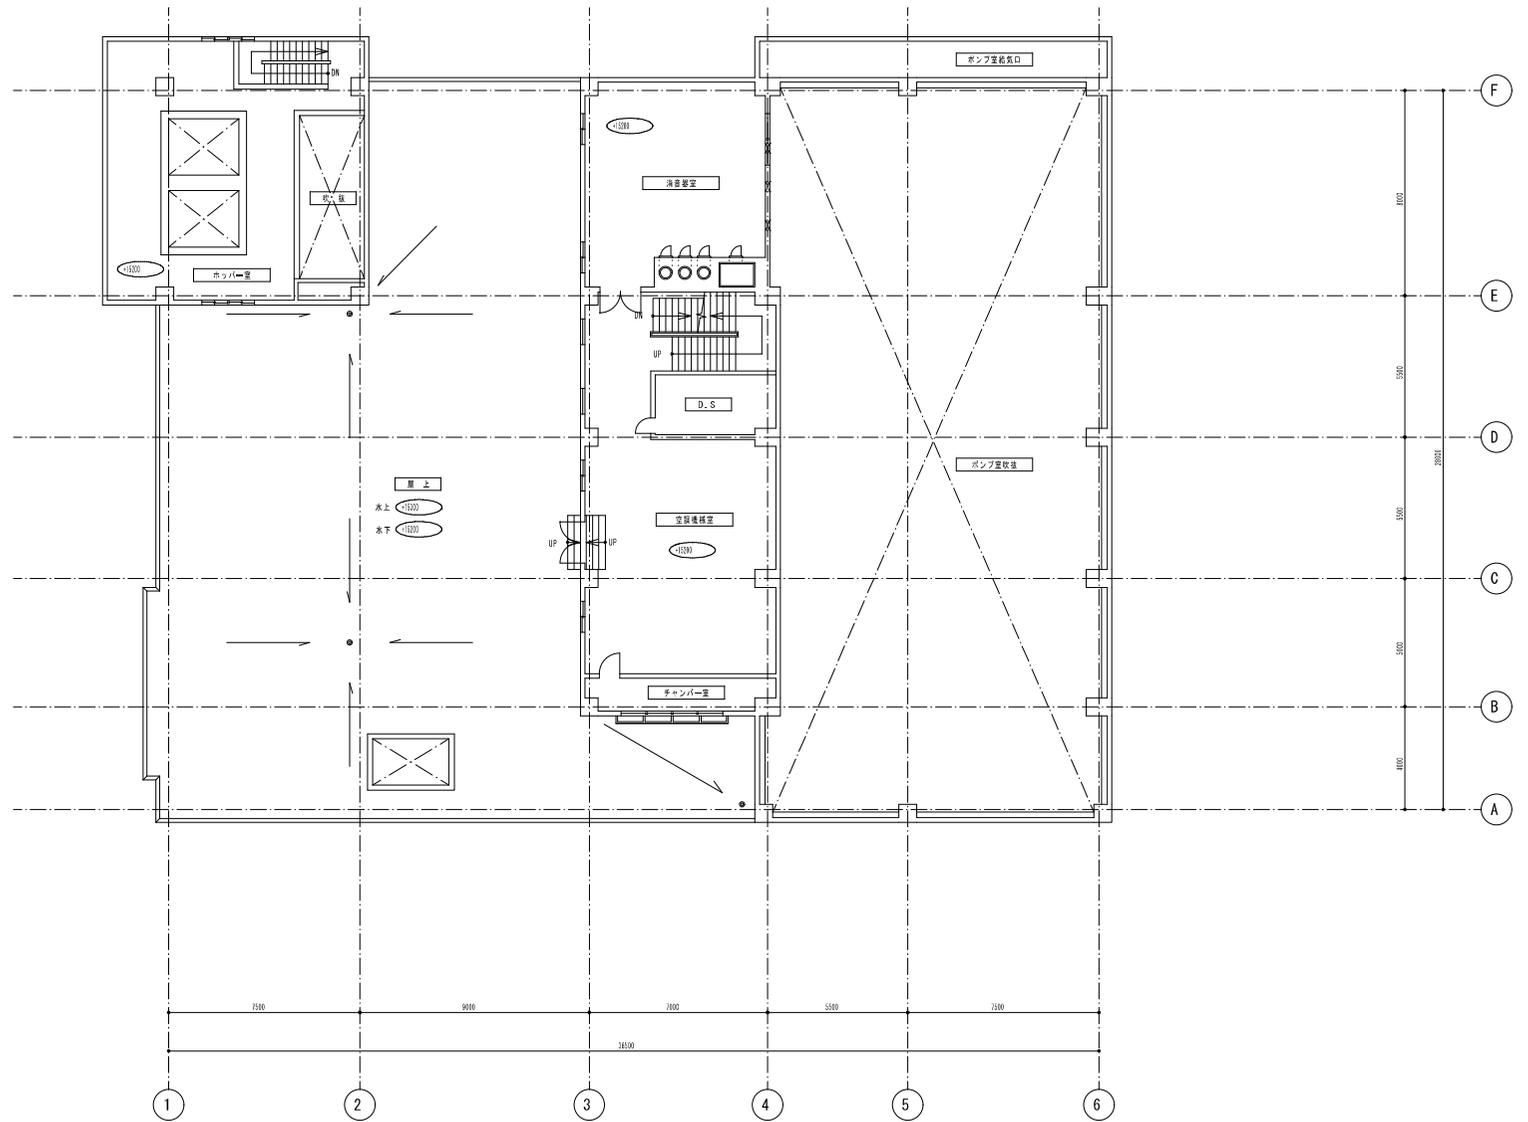

米里中継ポンプ場 2階平面図

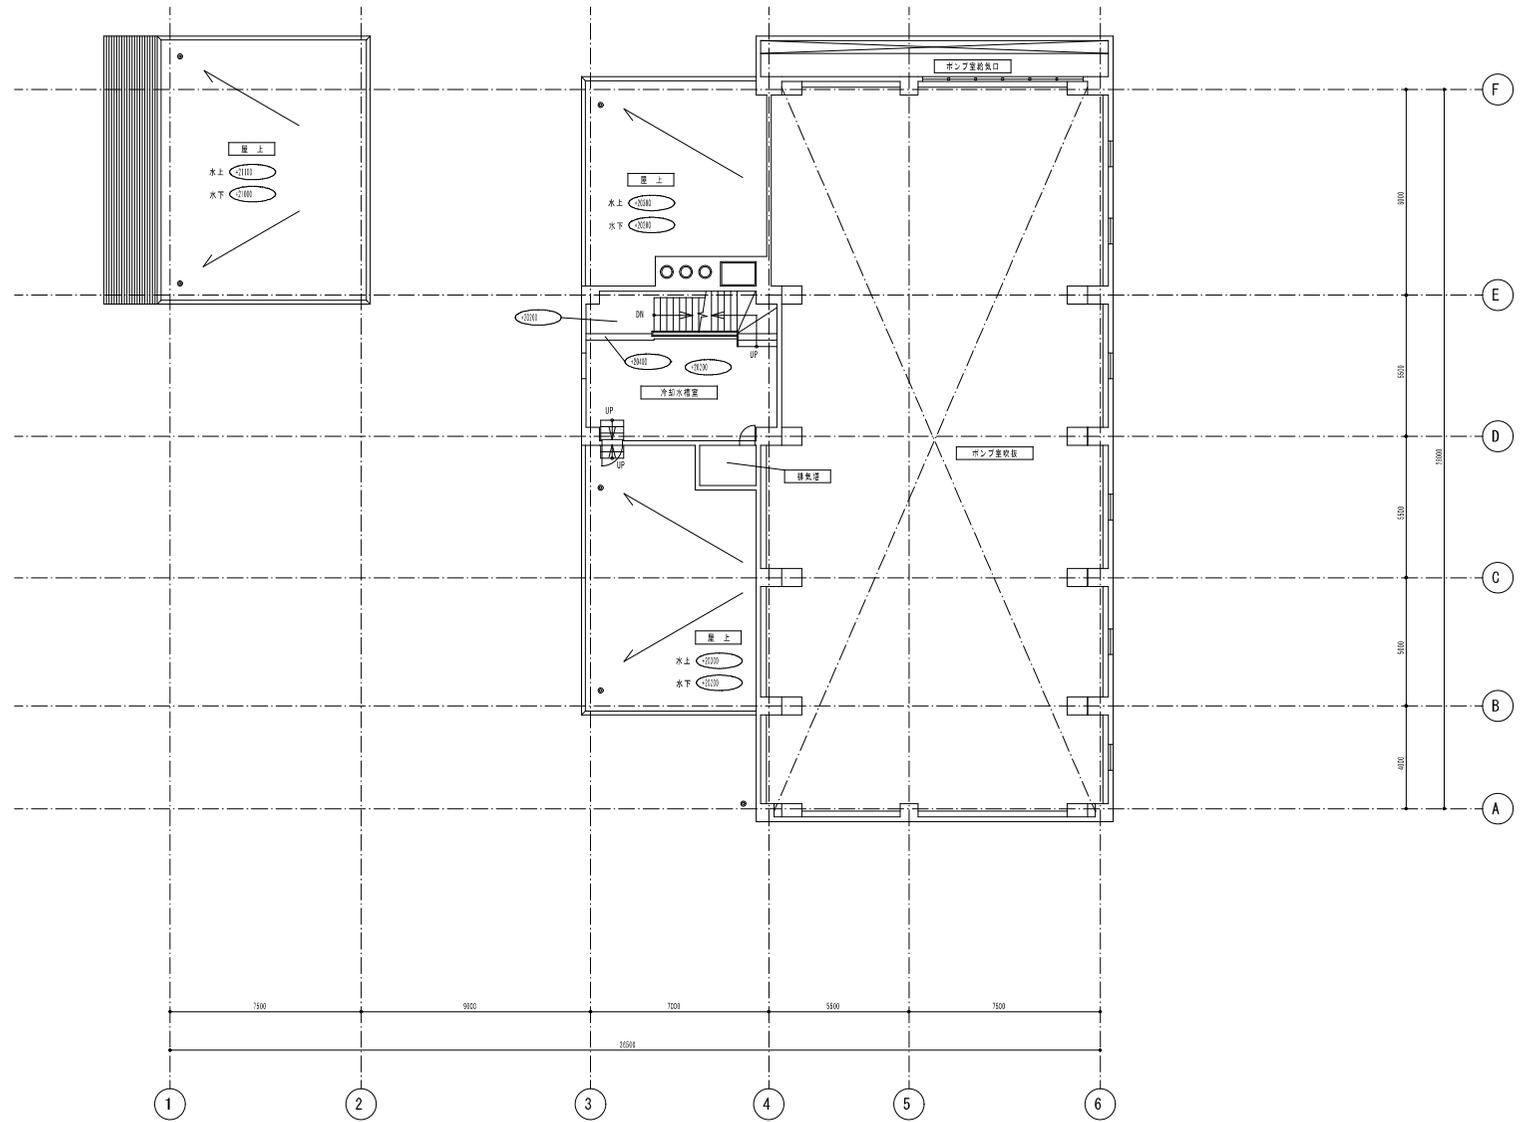


米里中継ポンプ場 PH1階・R階平面図

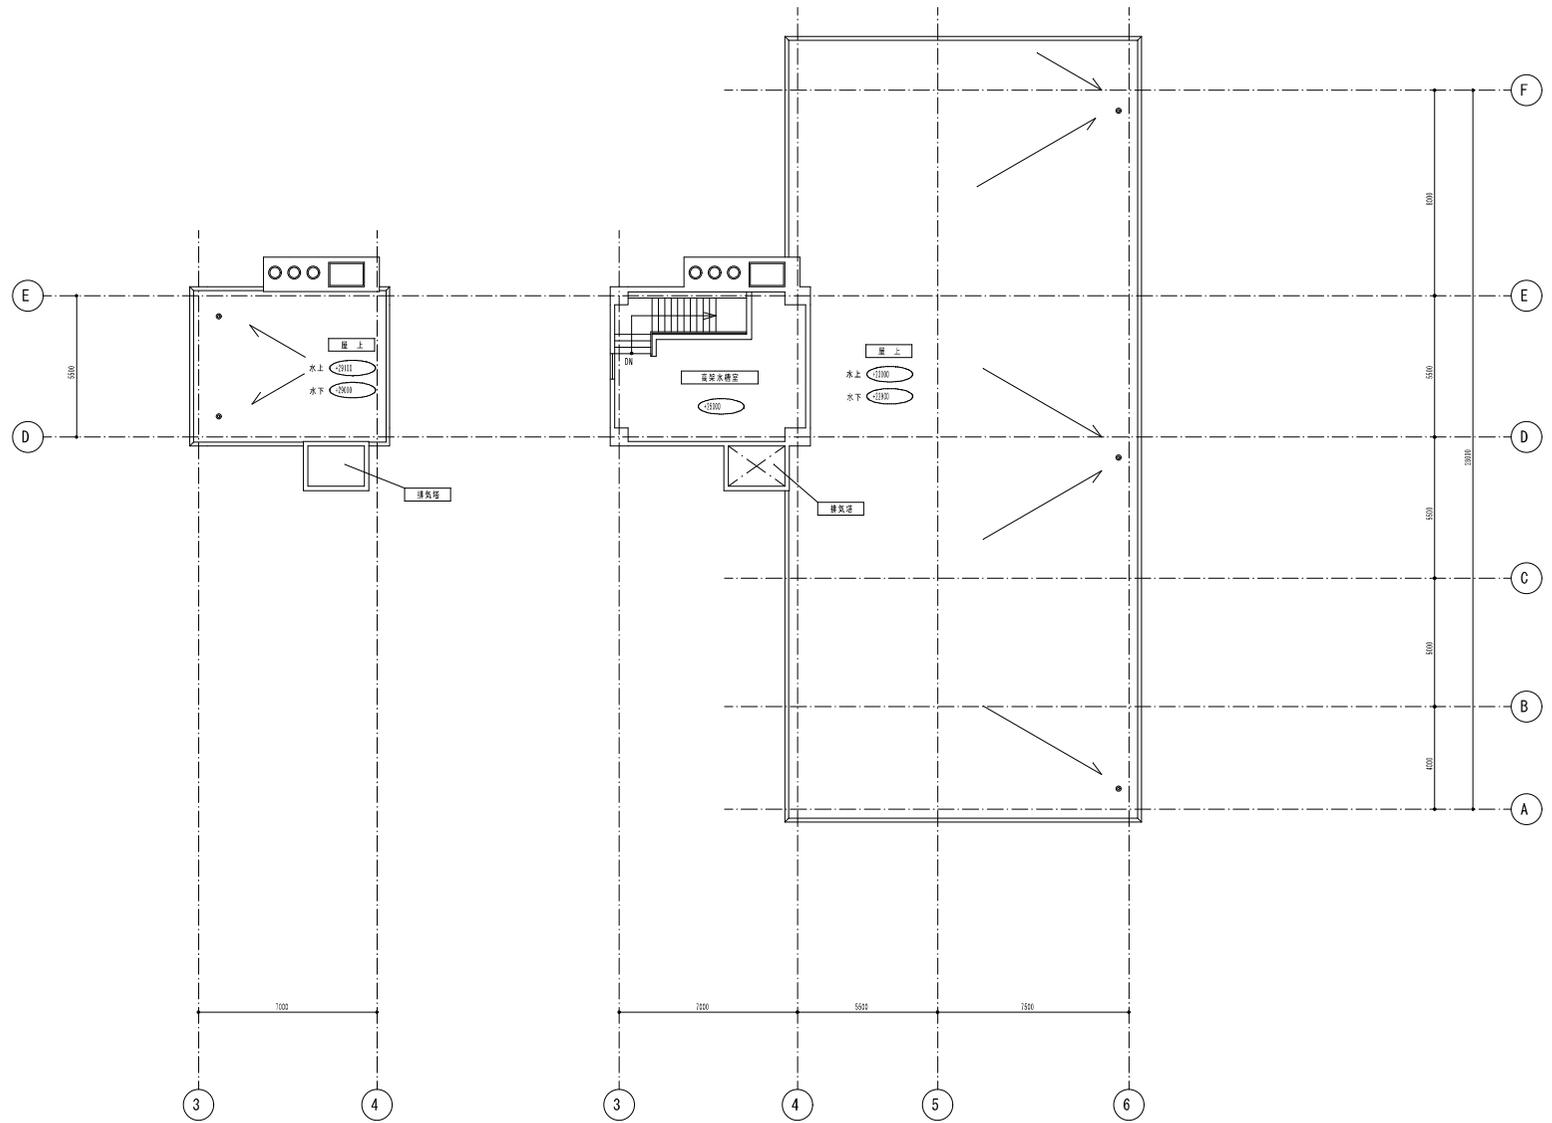


米里中継ポンプ場 PH2階・R階平面図

位置図 S=1:10,000

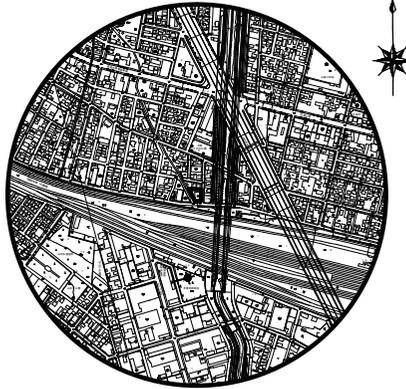

白石区  
北郷1条10丁目

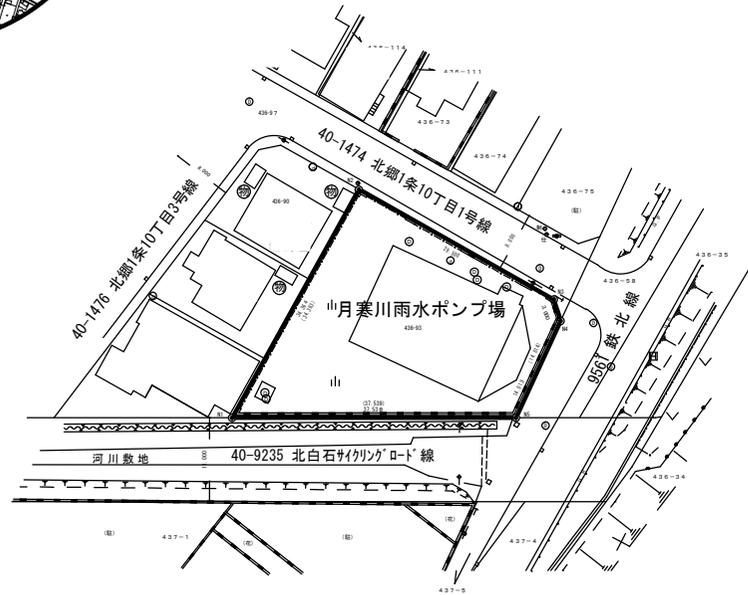


凡 例					
	歩道(段差)	↑	規制標識		点字ブロック
	歩道(緑石)	↑	指示標識		防火水栓
	歩道(防護柵)	○	視線誘導標		セメント コンクリート舗装
	石・コンクリート レンガ・ブロックヘイ	○	カーミラー		高級舗装
	板・トタンヘイ		横断歩道橋		簡易舗装
	生 堀	◇	電力柱		B級舗装
	鉄 さ く	◆	電話柱		特C舗装
	防護柵(ケーブル)	◆	共架柱		C級舗装
	防護柵(パイプ)	◆	有線柱		砂利
	防護柵(レール)	○	支柱(木)		起点
	防護柵(チェーン)	○	支線(ワイヤー)		終点
	有 蓋 側 溝	○	バス停		市町村界
	無 蓋 側 溝	○	段差切下		市街化区域境界
	草 垣 側 溝	●	信号灯		区界
	植樹帯・植樹帯	◆	消火栓		条丁目字界
	市設街路灯	○	郵便ポスト	●	新設石標
	私設街路灯	□	公衆電話	●	既設石標
	道路情報板	○	火災報知器	●	新設金属標
	大型案内標識	○	マンホール 電気・電話・熱	●	既設金属標
	案内標識	○	マンホール 水道・下水・ガス	●	旗
	警戒標識	h	雨水樹・汚水樹	△	No. 公共基準点


上記以外については札幌市凡例集による。

(参考図) 月寒川雨水ポンプ場

札幌市白石区北郷1条10丁目5-20

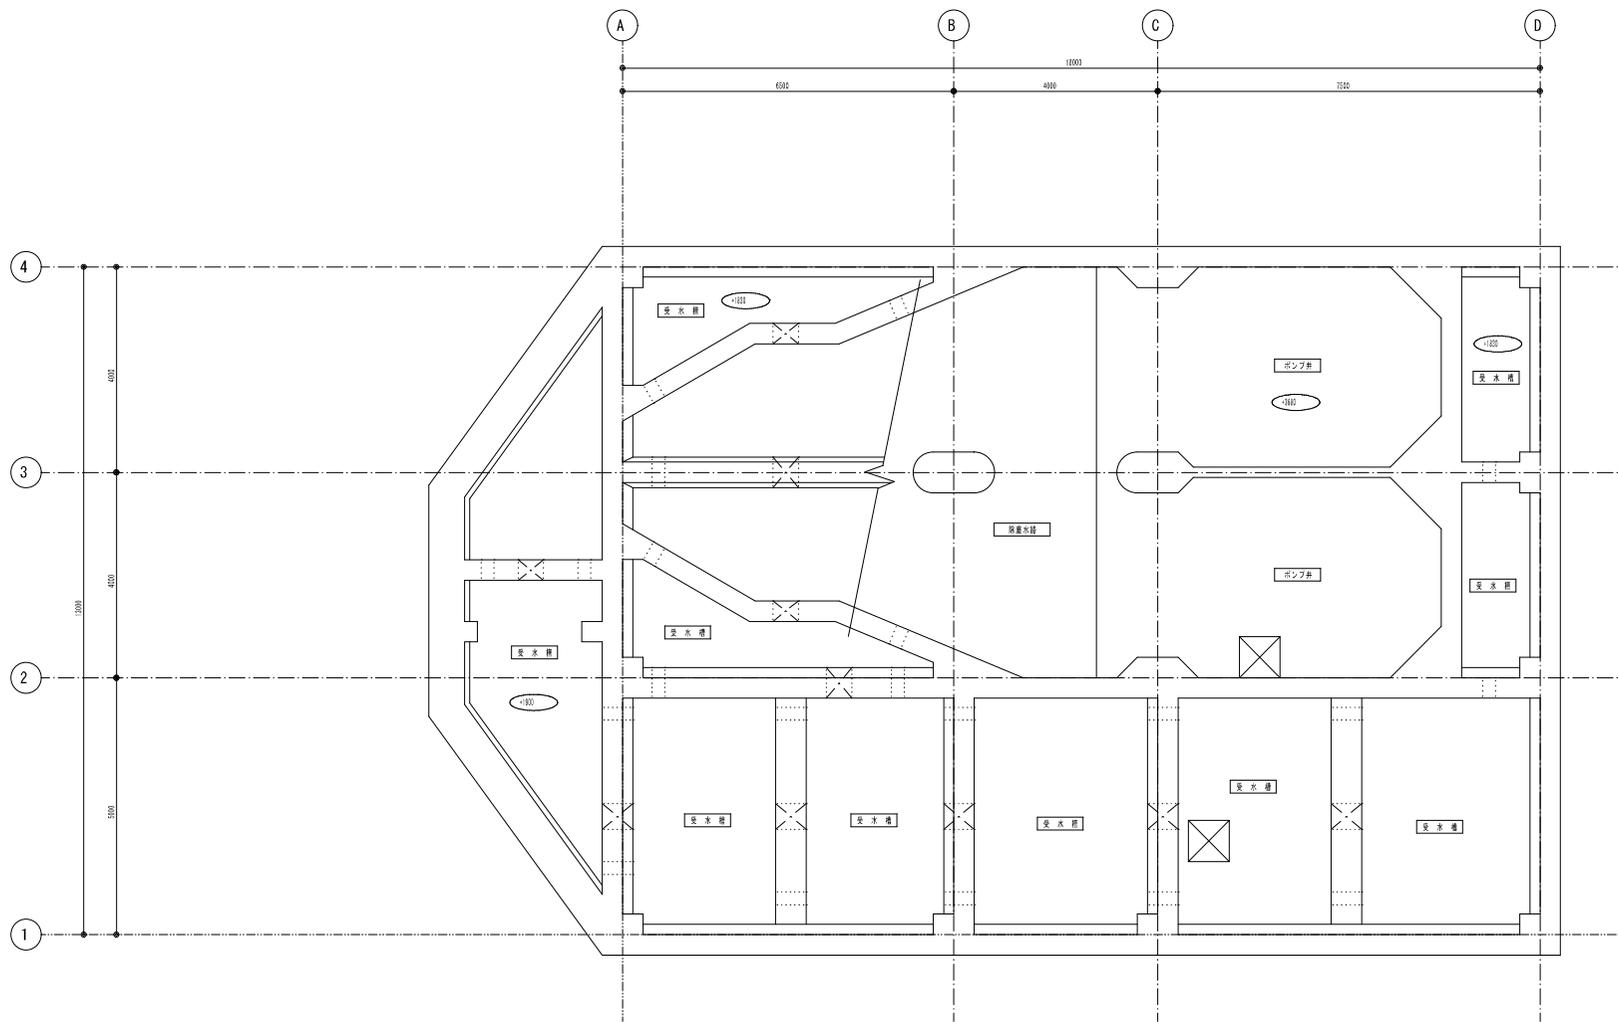


月寒川雨水ポンプ場 地下3階平面図

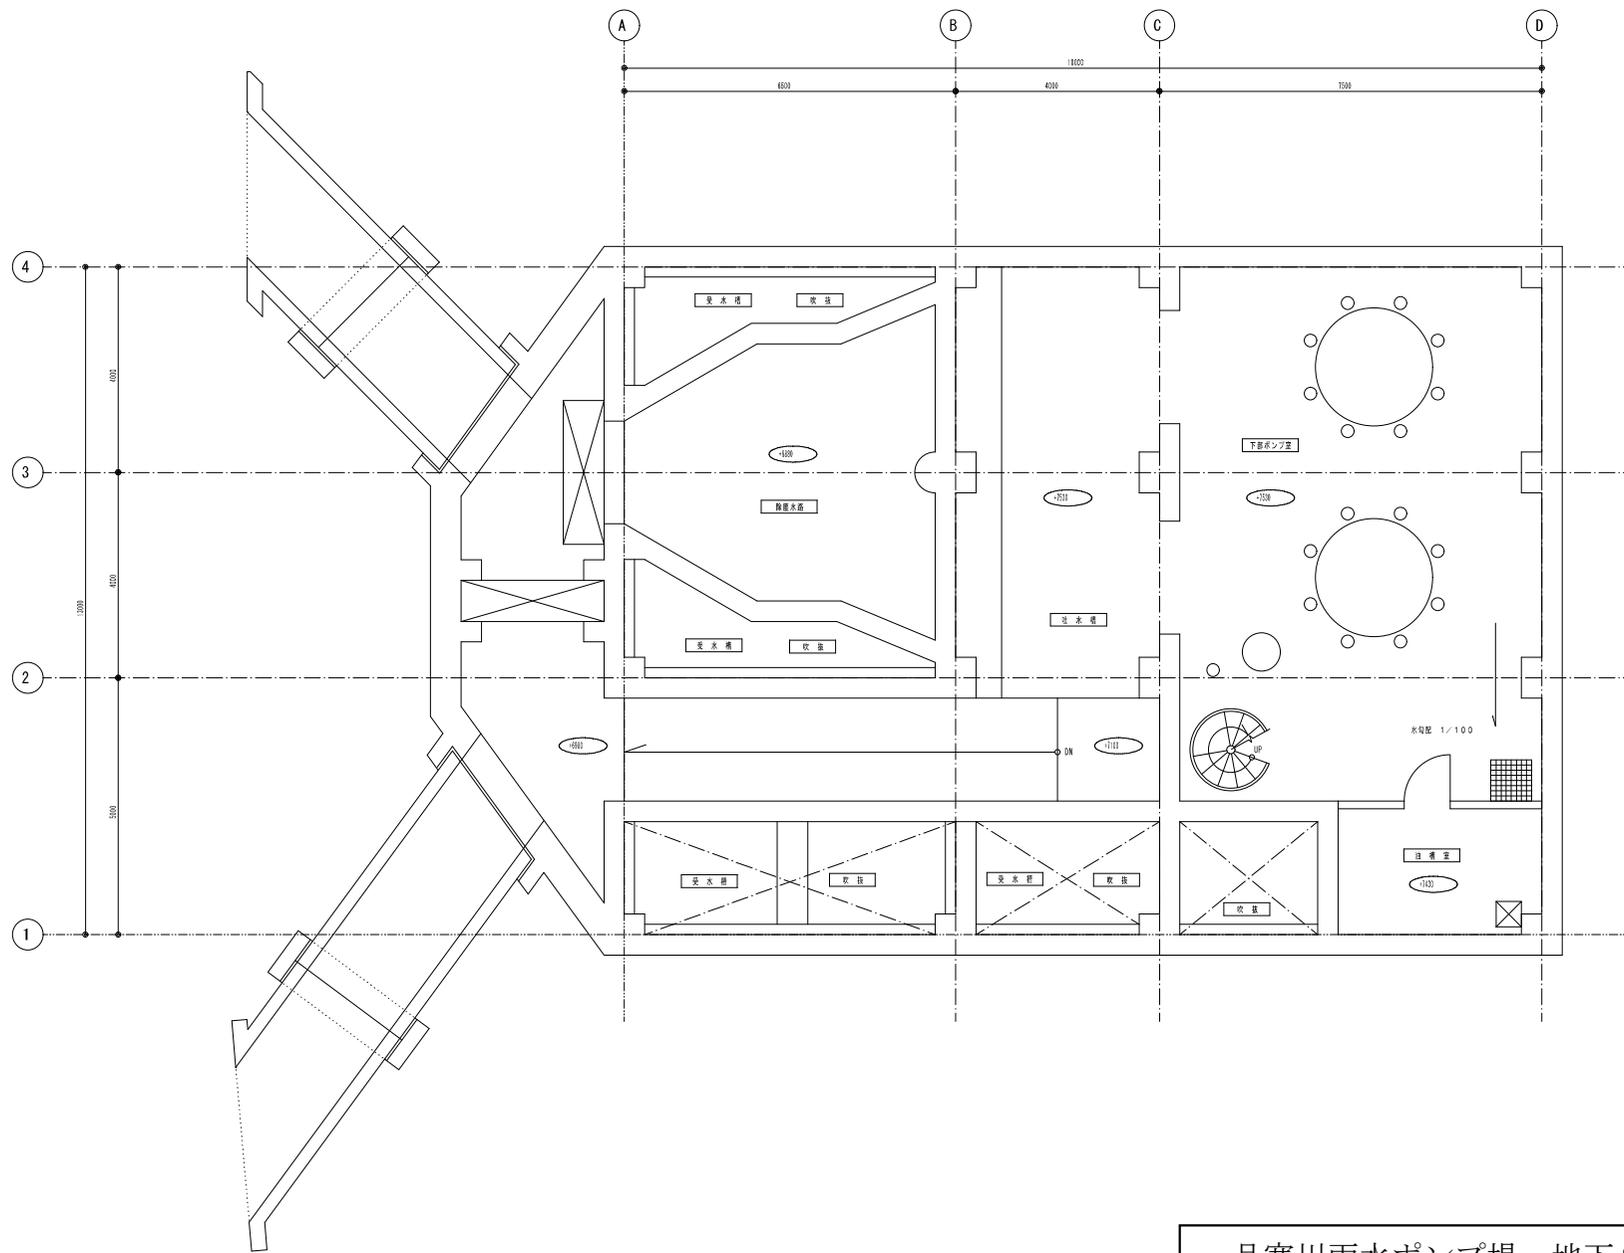


月寒川雨水ポンプ場 地下2階平面図




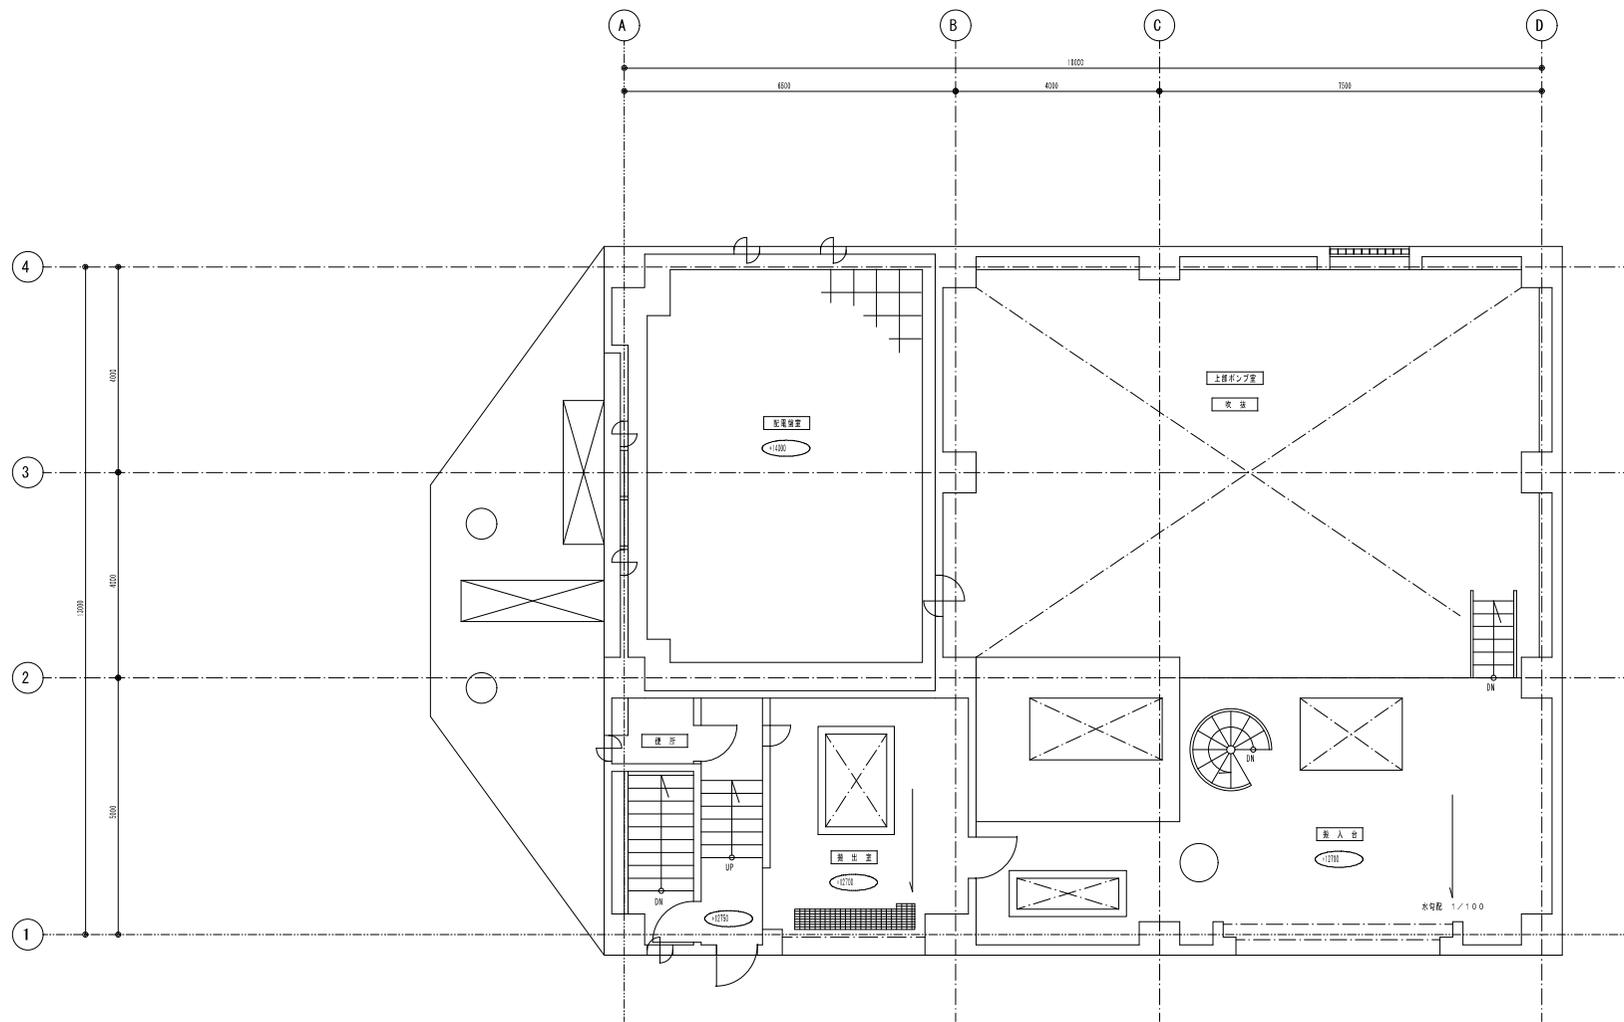

月寒川雨水ポンプ場 1階平面図

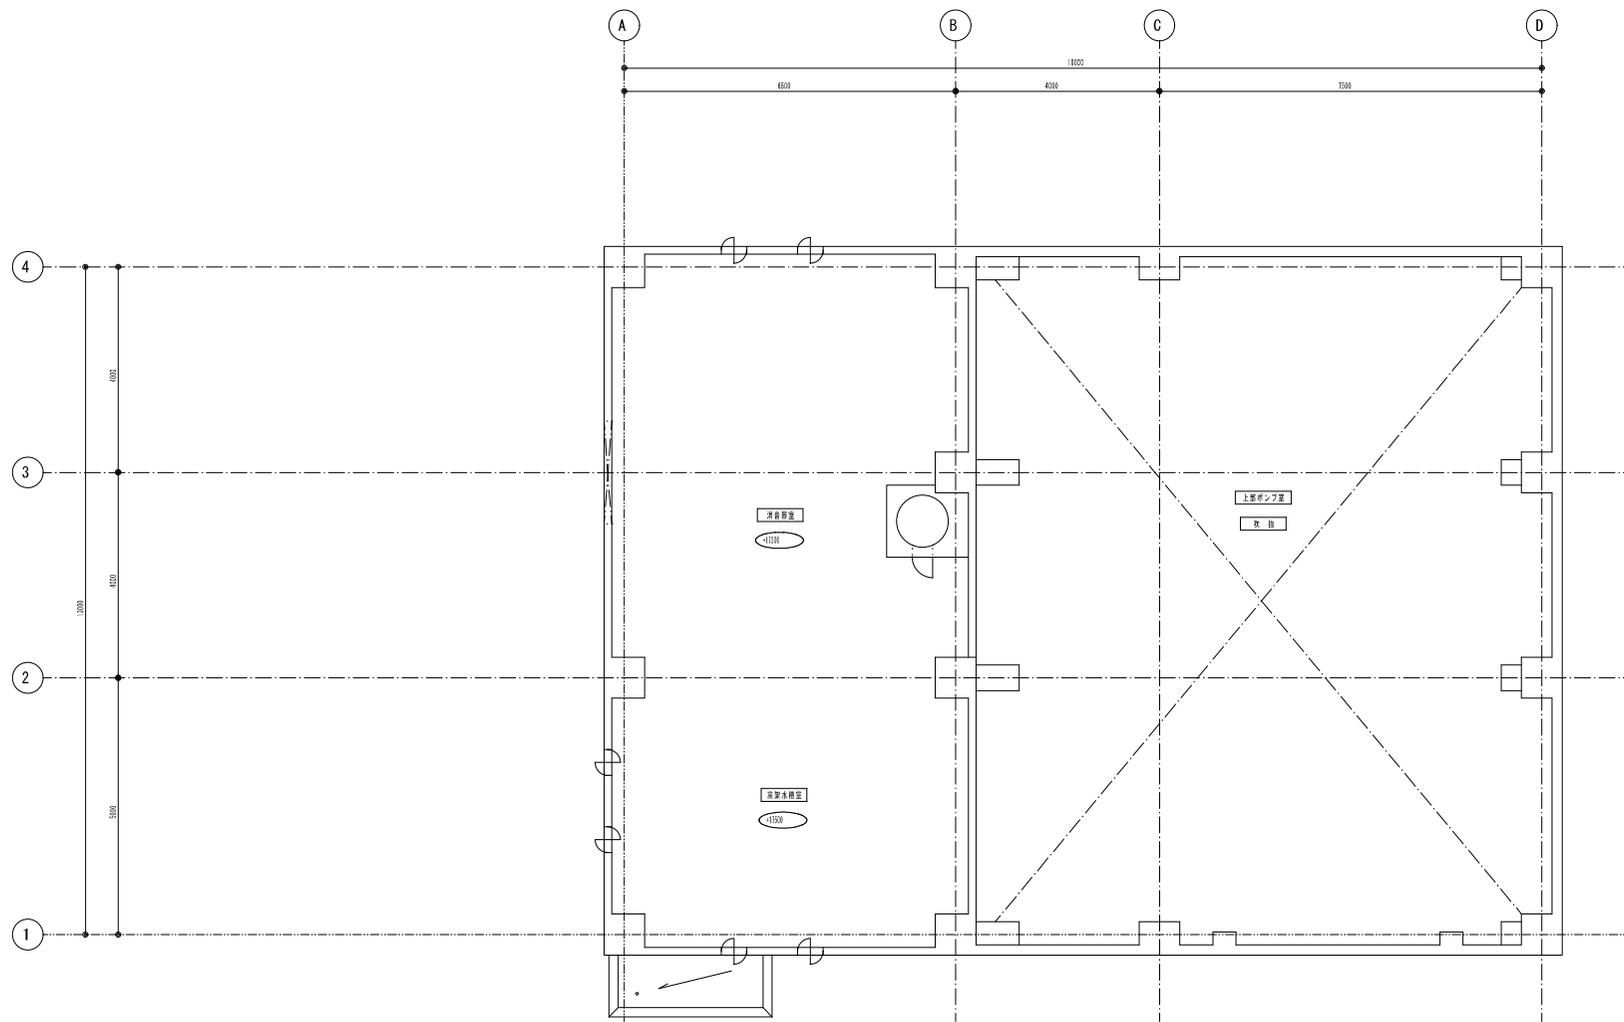

月寒川雨水ポンプ場 2階平面図

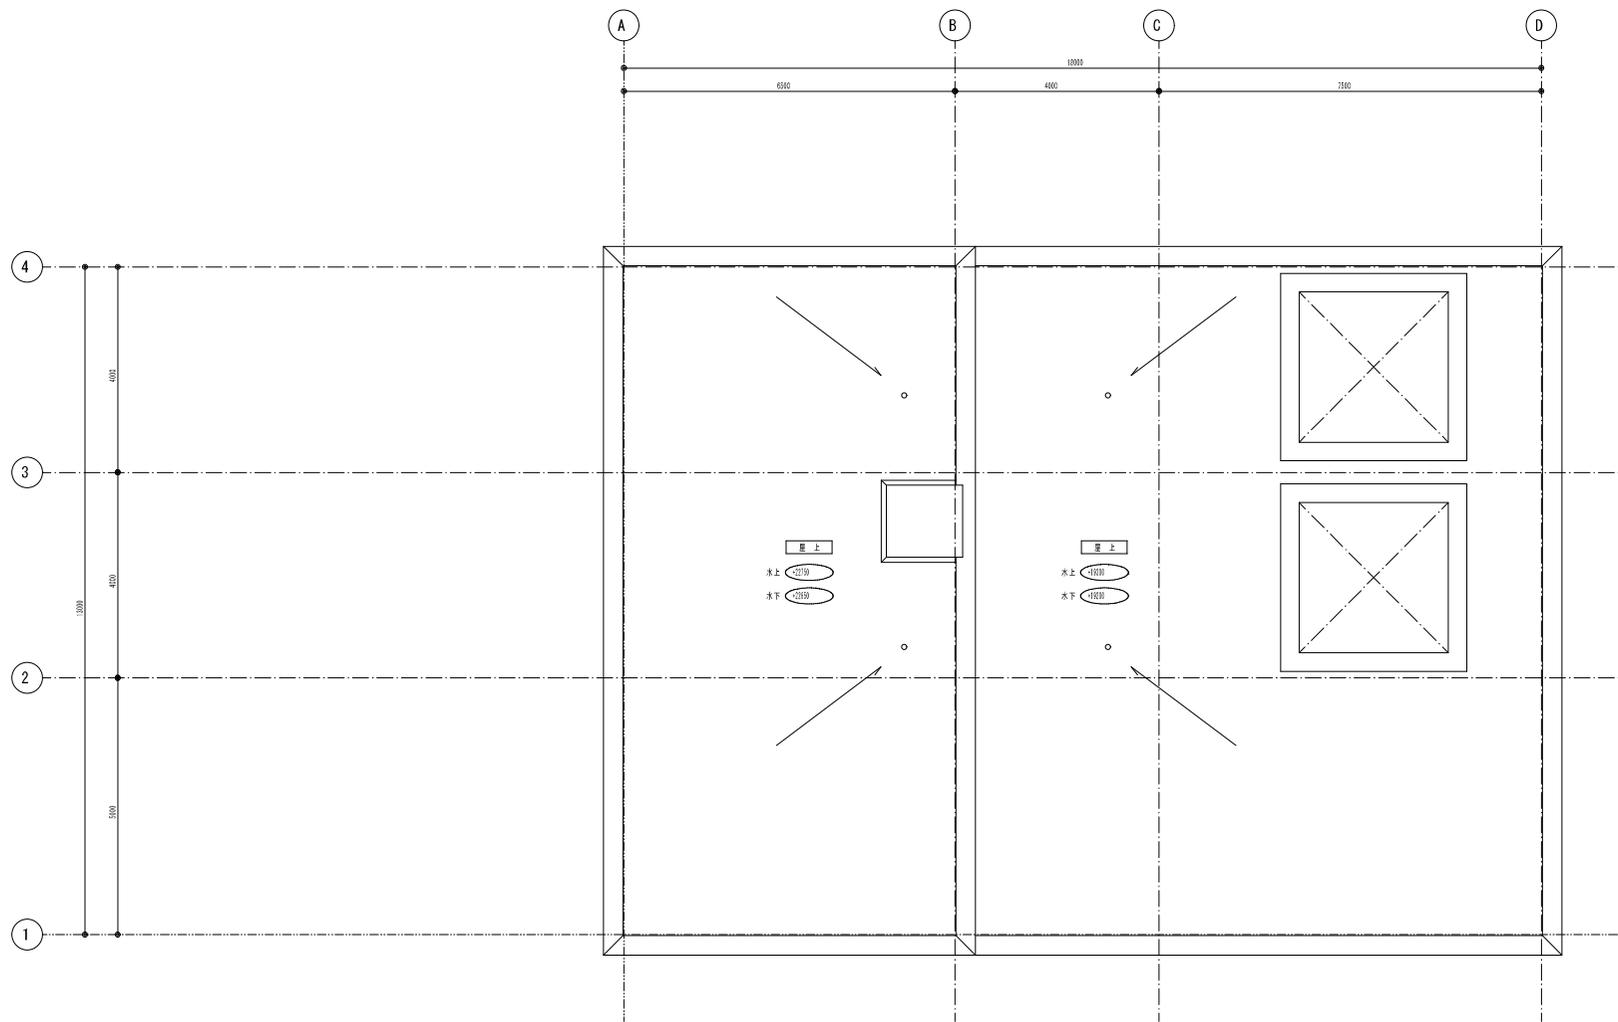

月寒川雨水ポンプ場 R階平面図