



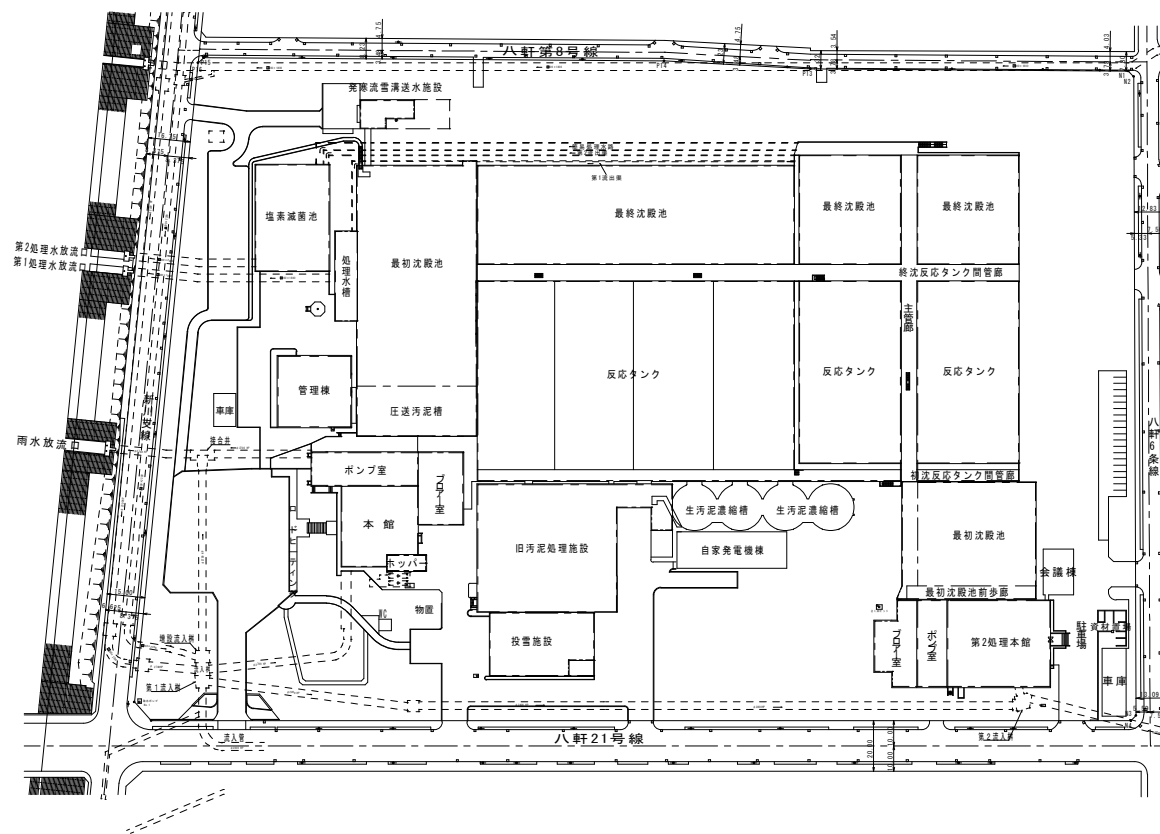

札幌市西区八軒9条西7丁目 新川水再生プラザ




札幌市下水道河川局事業推進部				1 6
役務名	新川水再生プラザほか1施設 消防用設備等点検業務			
図面名	新川水再生プラザ 位置図・配置図			
撰 集	係 長	主 設 任 務	製 図	Scale NO SCALE
				令和6年4月

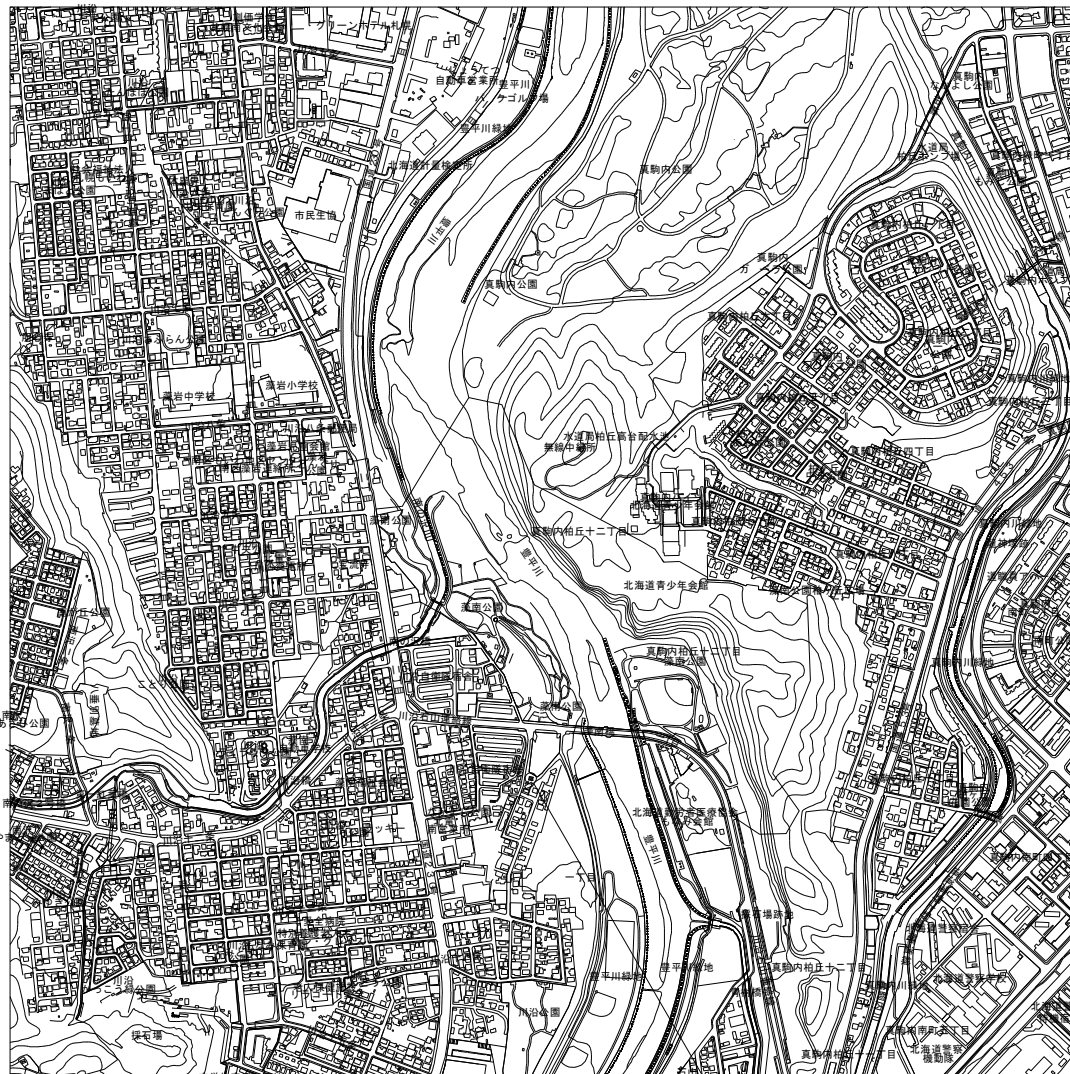


位置図 S = 1 / 5 0 0 0

藻岩下第2中継ポンプ場
札幌市南区川沿11条1丁目1828番地

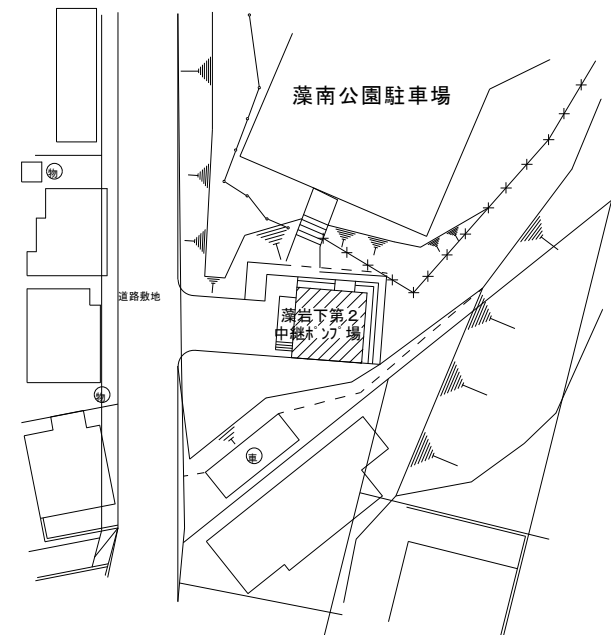


配置図 S = 1 / 2 5 0


札幌市下水道河川局事業推進部				2 6
役務名	新川水再生プラザほか1施設 消防用設備等点検業務			
図面名	藻岩下第2中継ポンプ場 位置図・配置図			Scale 図 示 令和 6年 4月
課長	係長	主設 技 師	製 図	

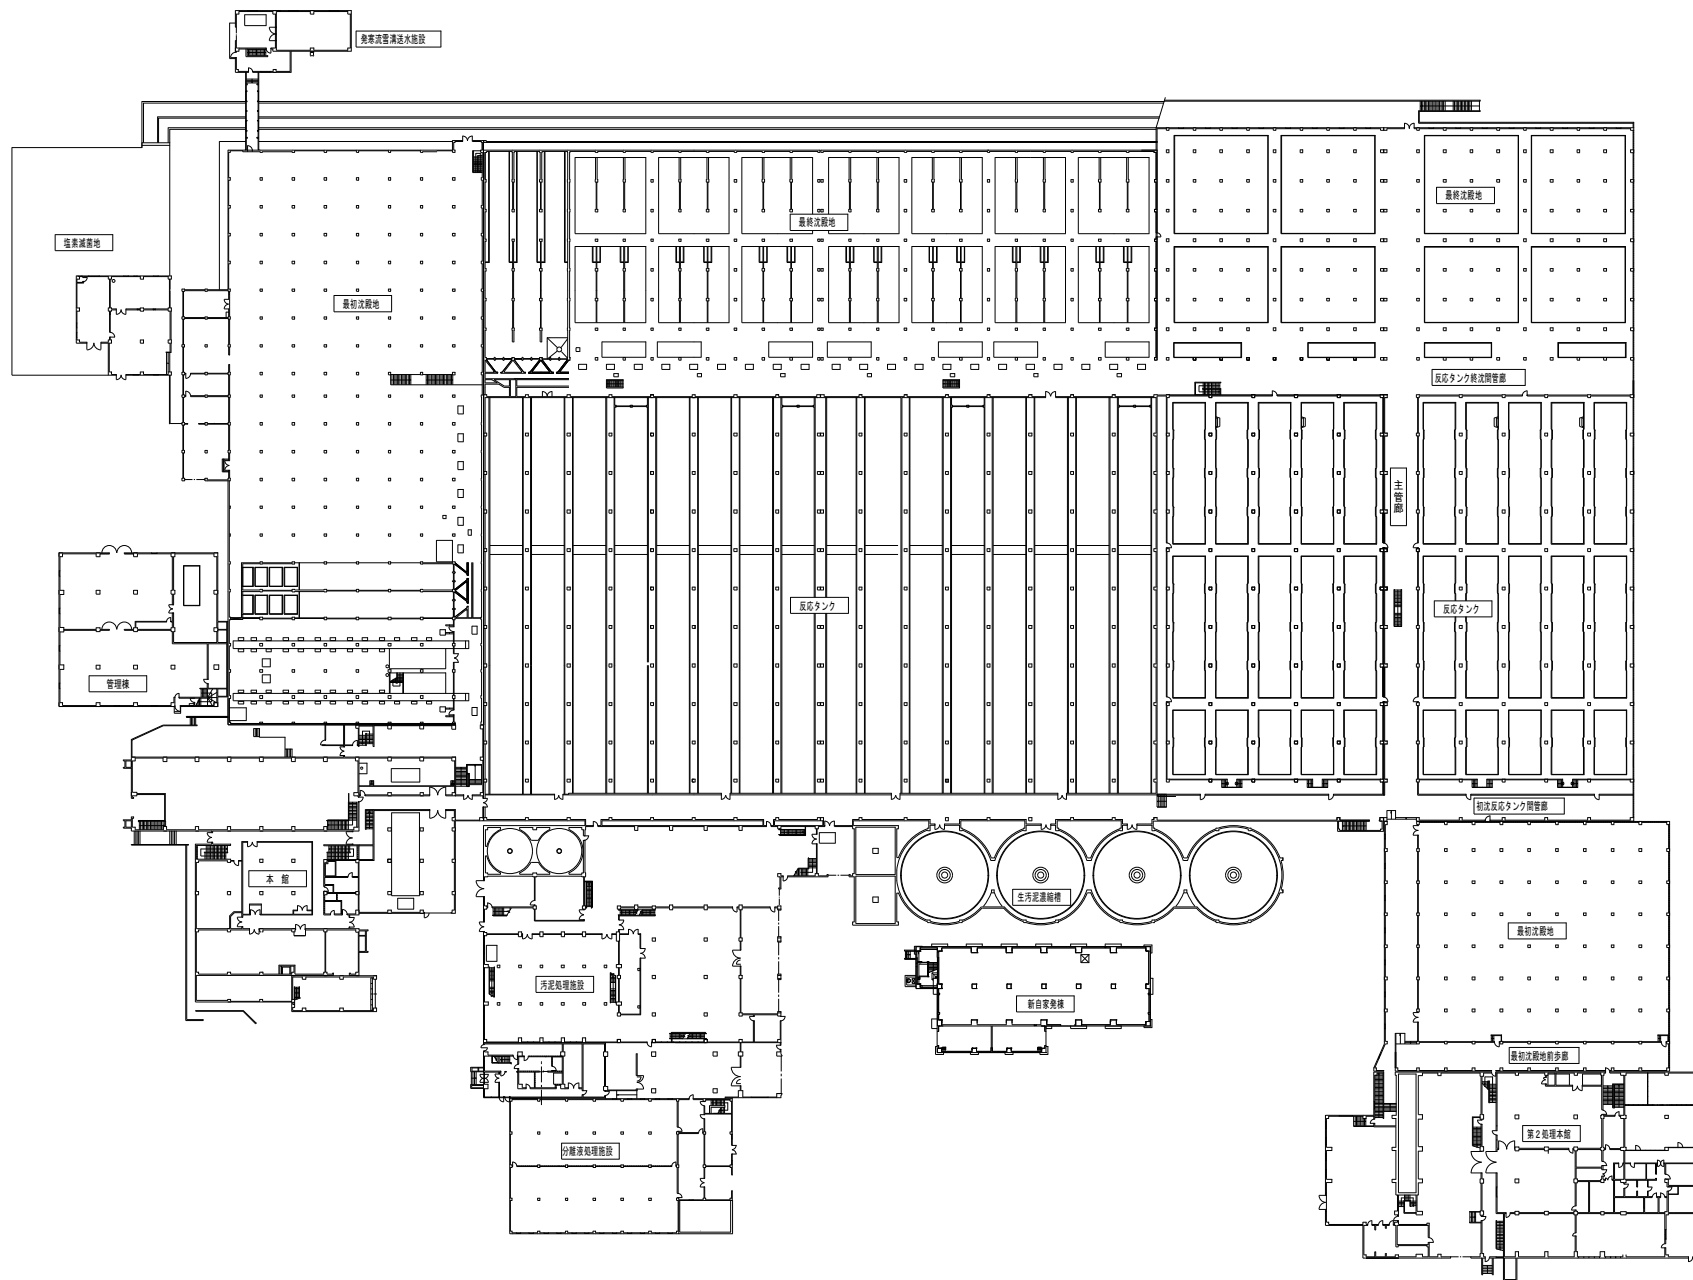


札幌市下水道河川局事業推進部				3	6
役務名	新川水再生プラザほか1施設 消防用設備等点検業務				
図面名	新川水再生プラザ 1階平面図				
課長	係長	主担任	製図	Scale NO SCALE	令和 6年 4月

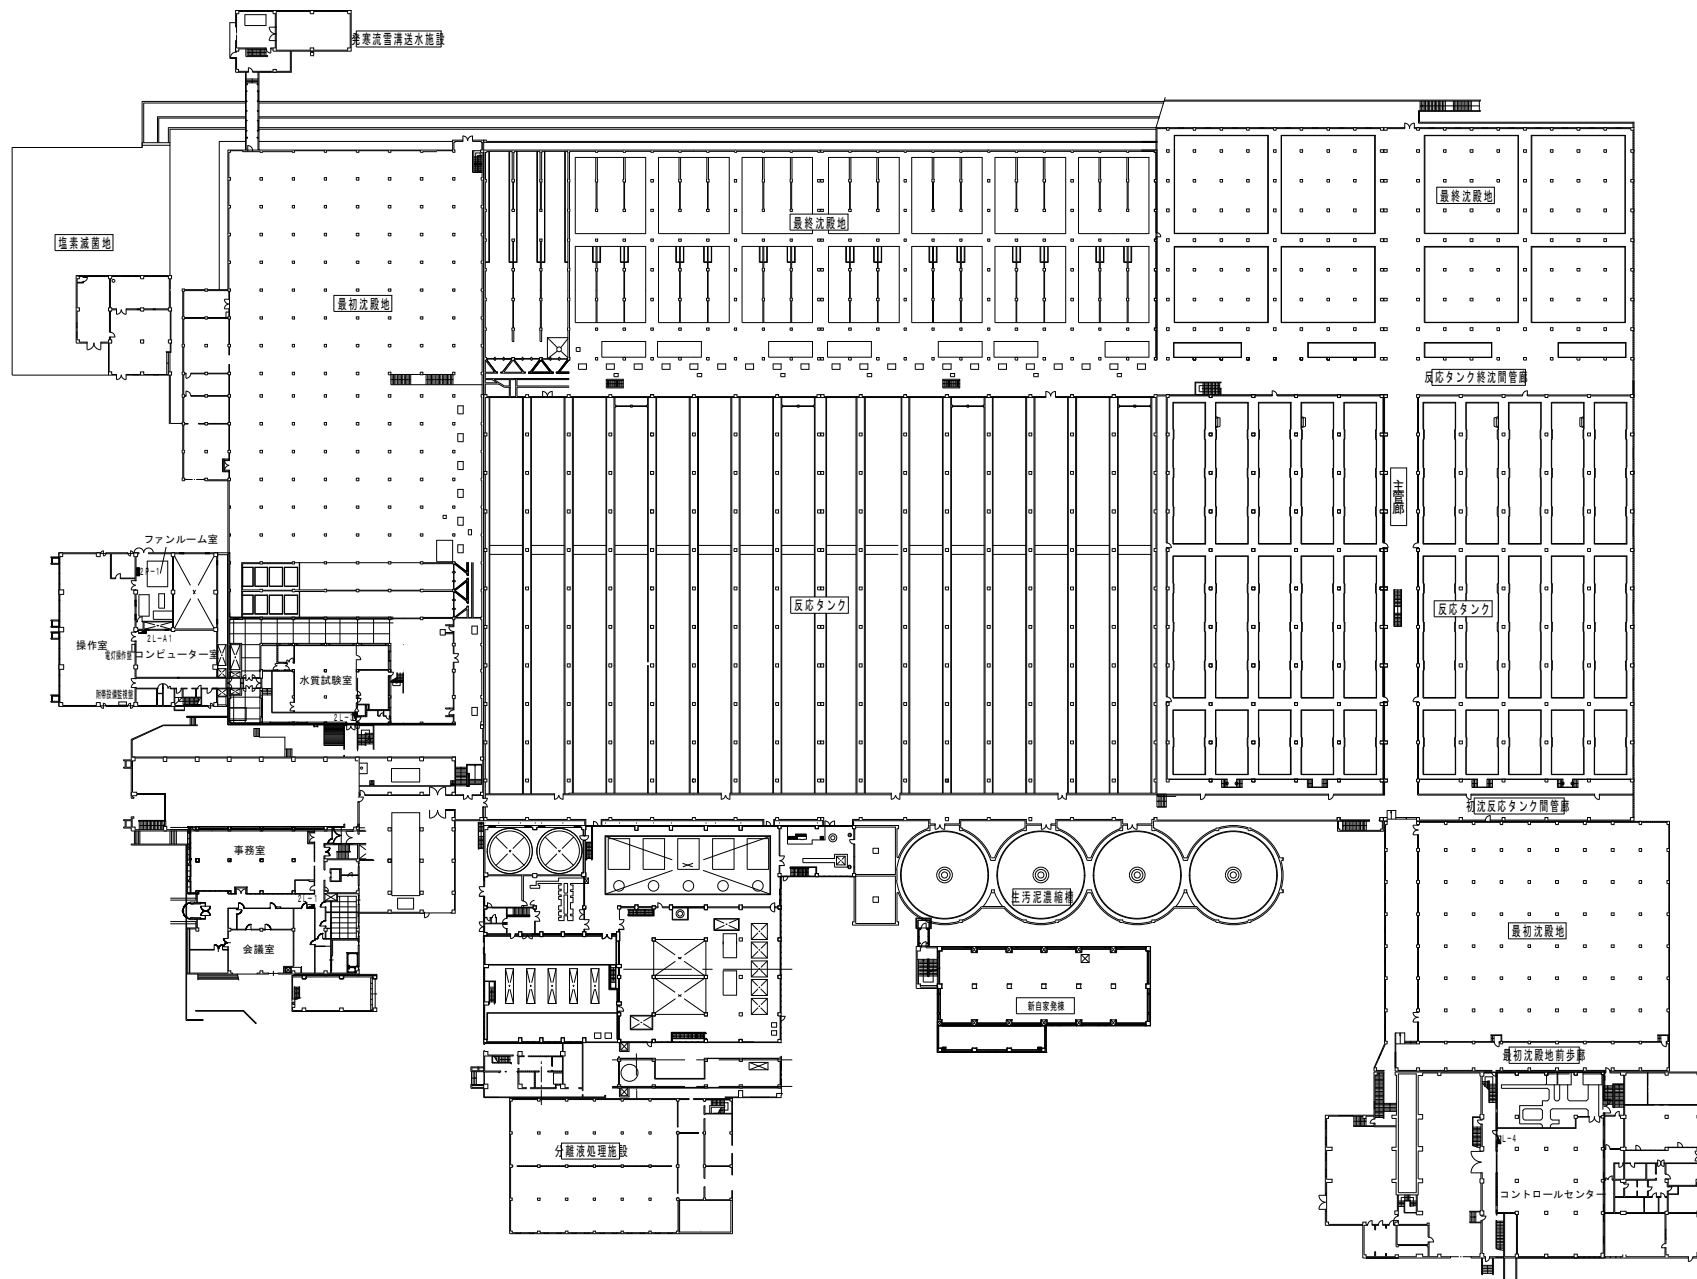


札幌市下水道河川局事業推進部				4 6
役務名	新川水再生プラザほか 1 施設 消防用設備等点検業務			
図面名	新川水再生プラザ 2 階平面図			
課長	係長	主設計	製図	Scale NO SCALE
				令和 6 年 4 月

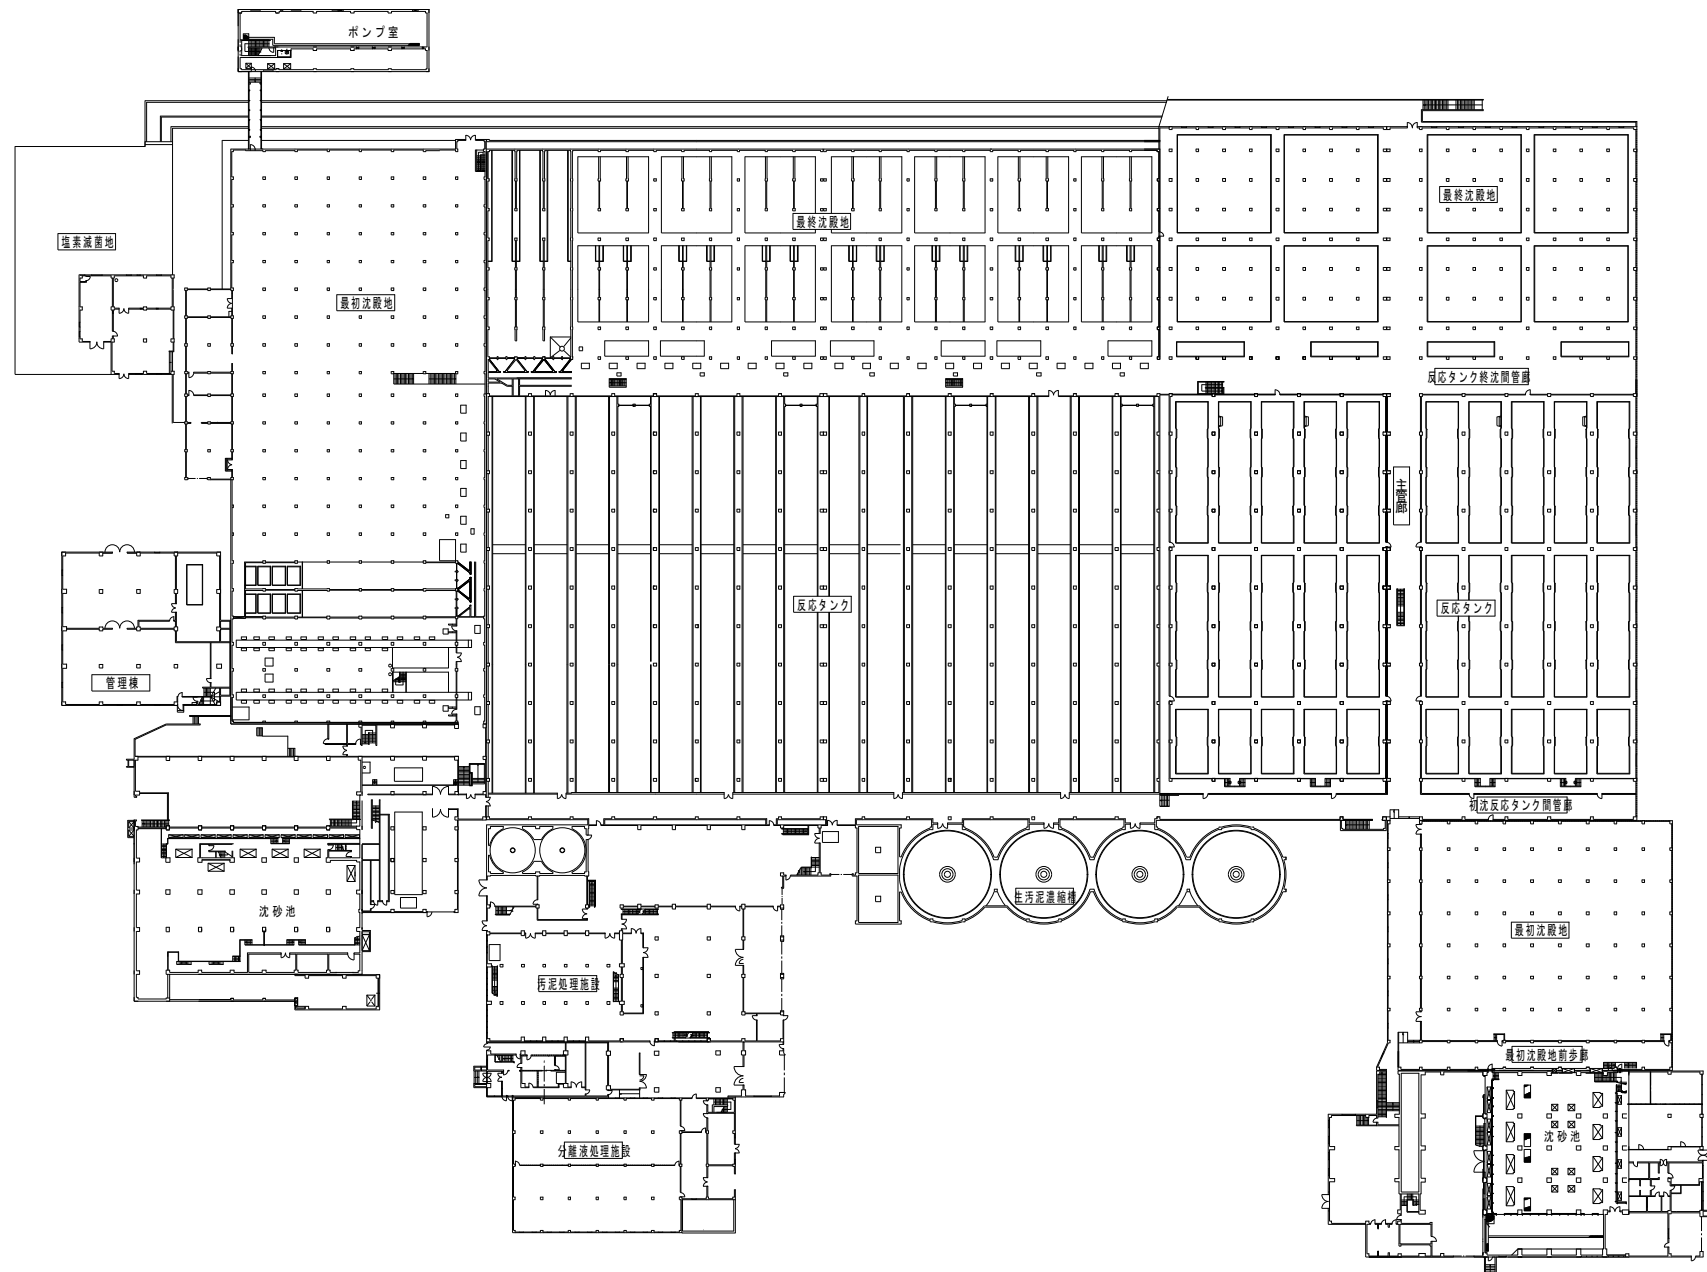

札幌市下水道河川局事業推進部				5
役務名	新川水再生プラザほか 1 施設 消防用設備等点検業務			6
図面名	新川水再生プラザ 地階平面図			
課長	係長	主幹 任計	製図	Scale NO SCALE
				令和 6 年 4 月

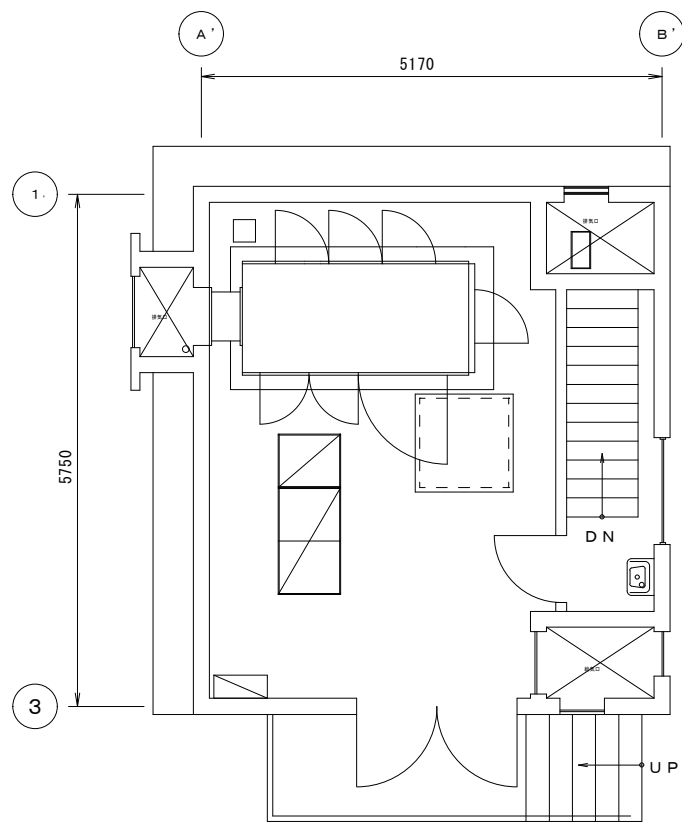

1階 平面図

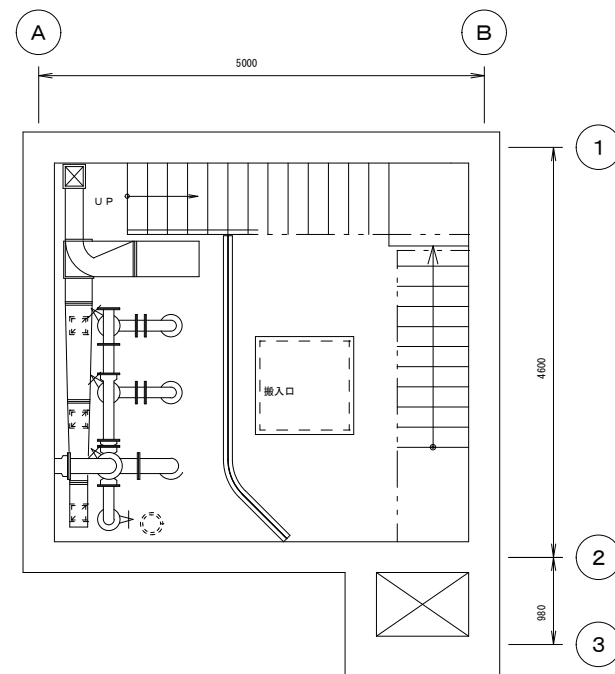

地下1階 平面図

札幌市下水道河川局事業推進部				6 6
役務名	新川水再生プラザほか 1 施設 消防用設備等点検業務			
図面名	藻岩下第 2 中継ポンプ場 1 階・地階平面図			Scale NO SCALE 令和 6 年 4 月
課長	係長	主設計 任計	製図	