



位置図 1 : 1 0 0 0 0

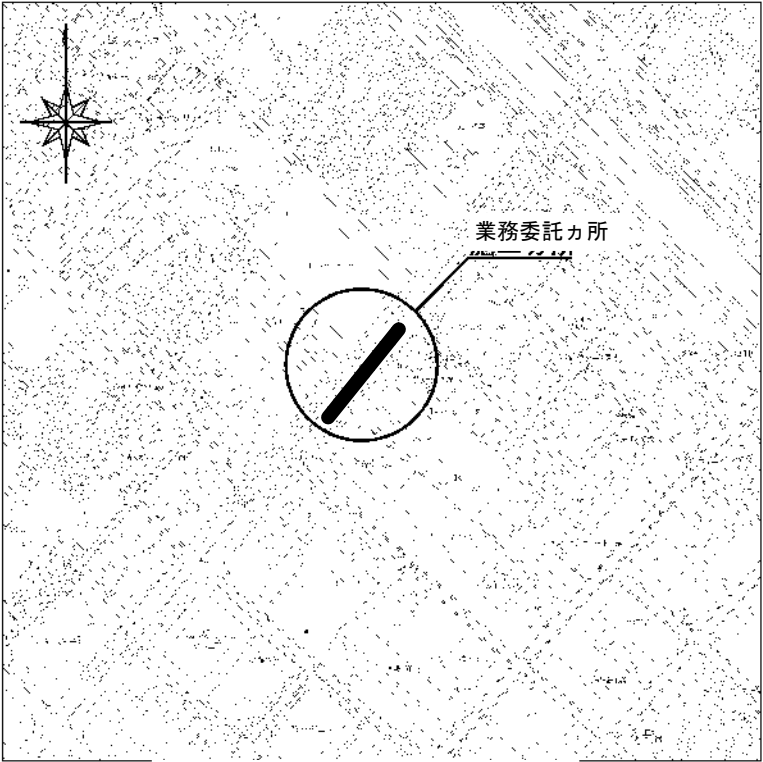

施工場所 西区発寒16条14丁目

平面図 1 : 5 0 0

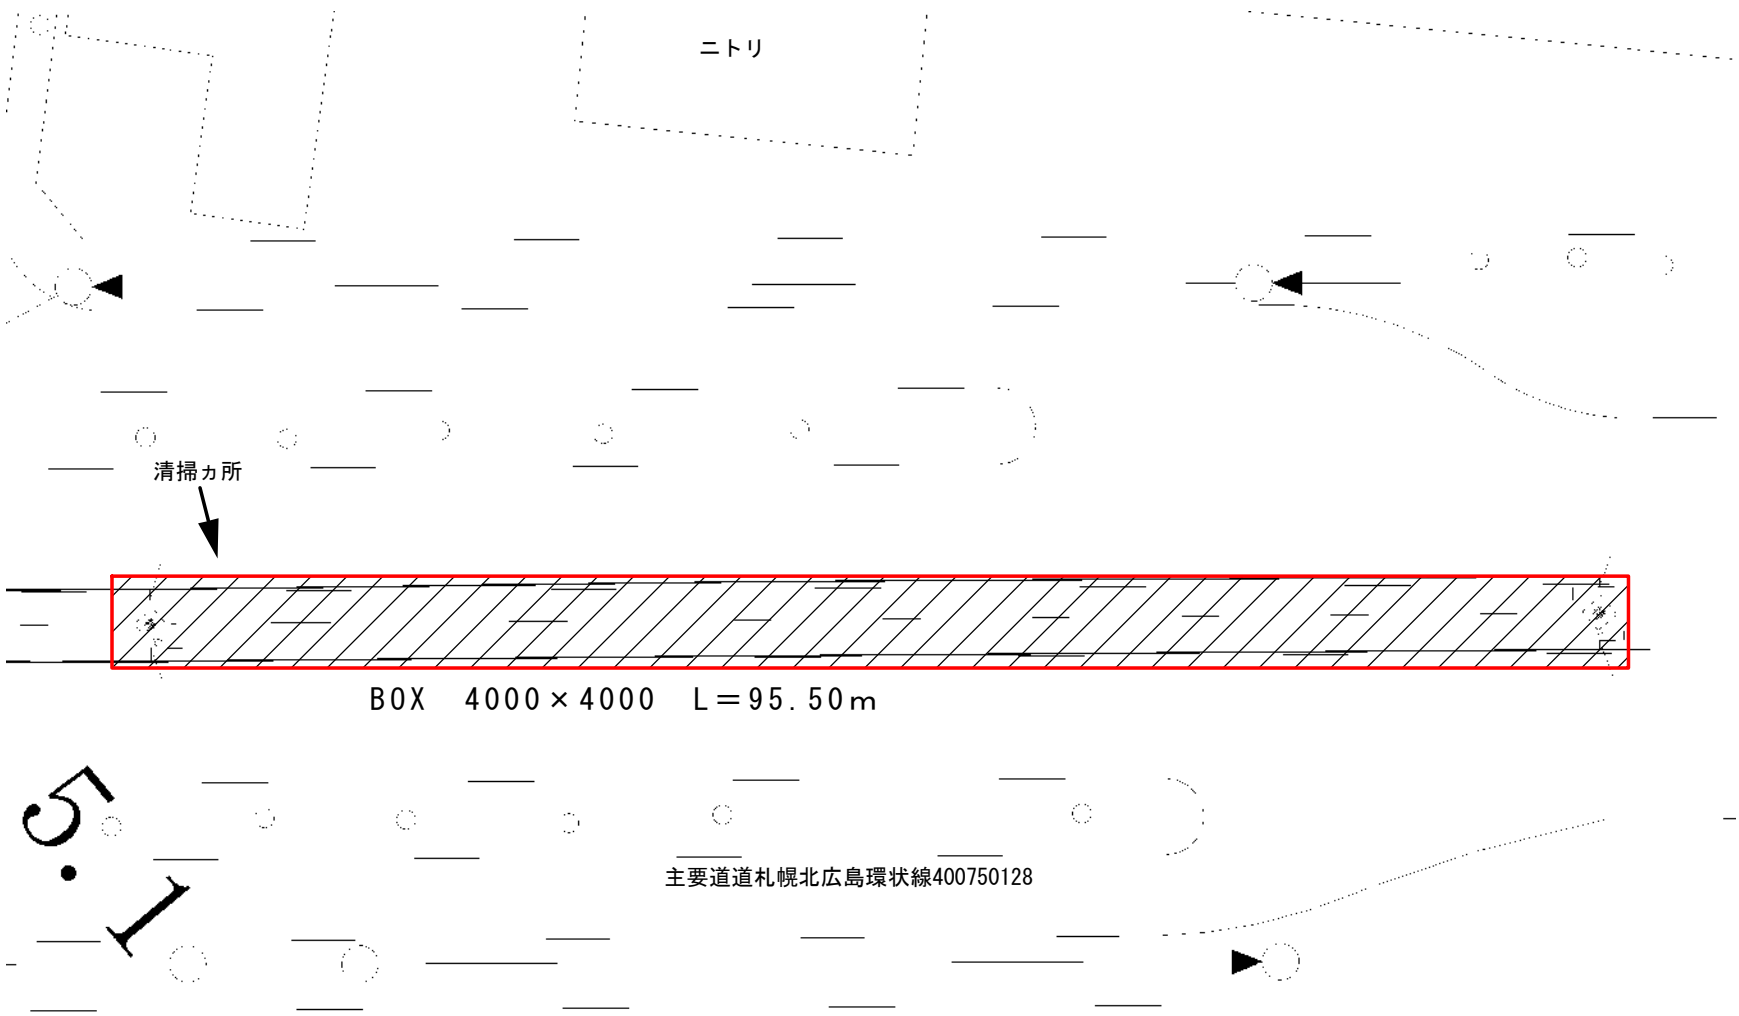

施工年度	令和6年度			
図面名称	発寒下水道管投雪施設清掃業務			
役務名称	位置図・平面図（全1枚の内1枚）			
所長	係長	設計	調査	原図
札幌市下水道河川局事業推進部				