



創成川水再生プラザ

点検場所 札幌市北区麻生町8丁目1番15号

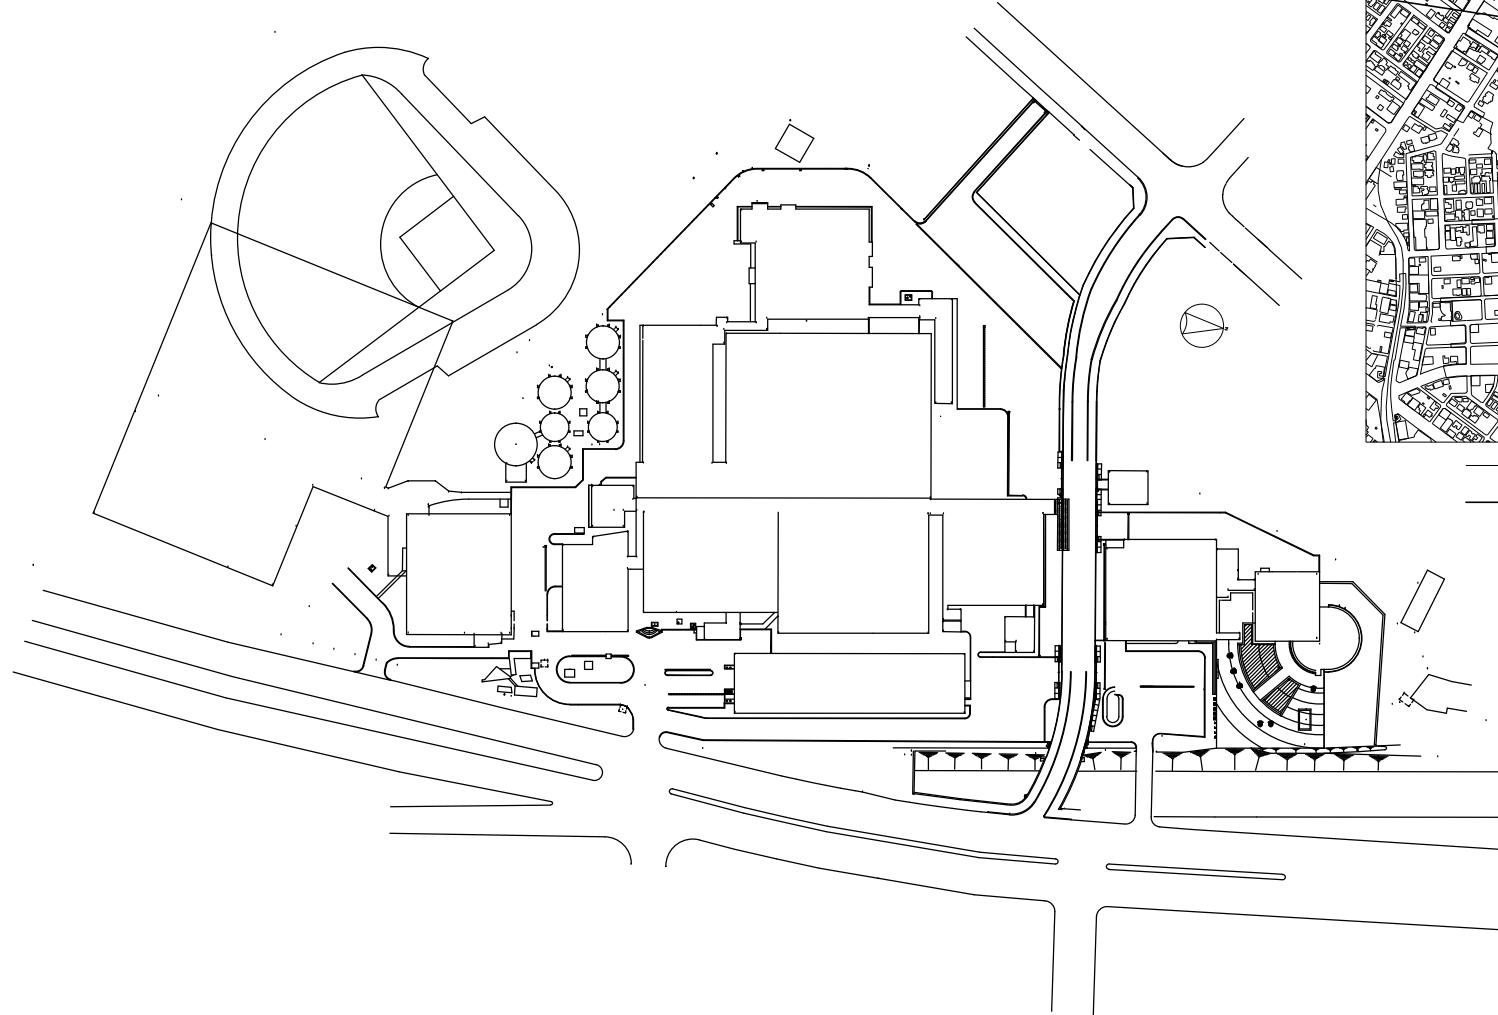


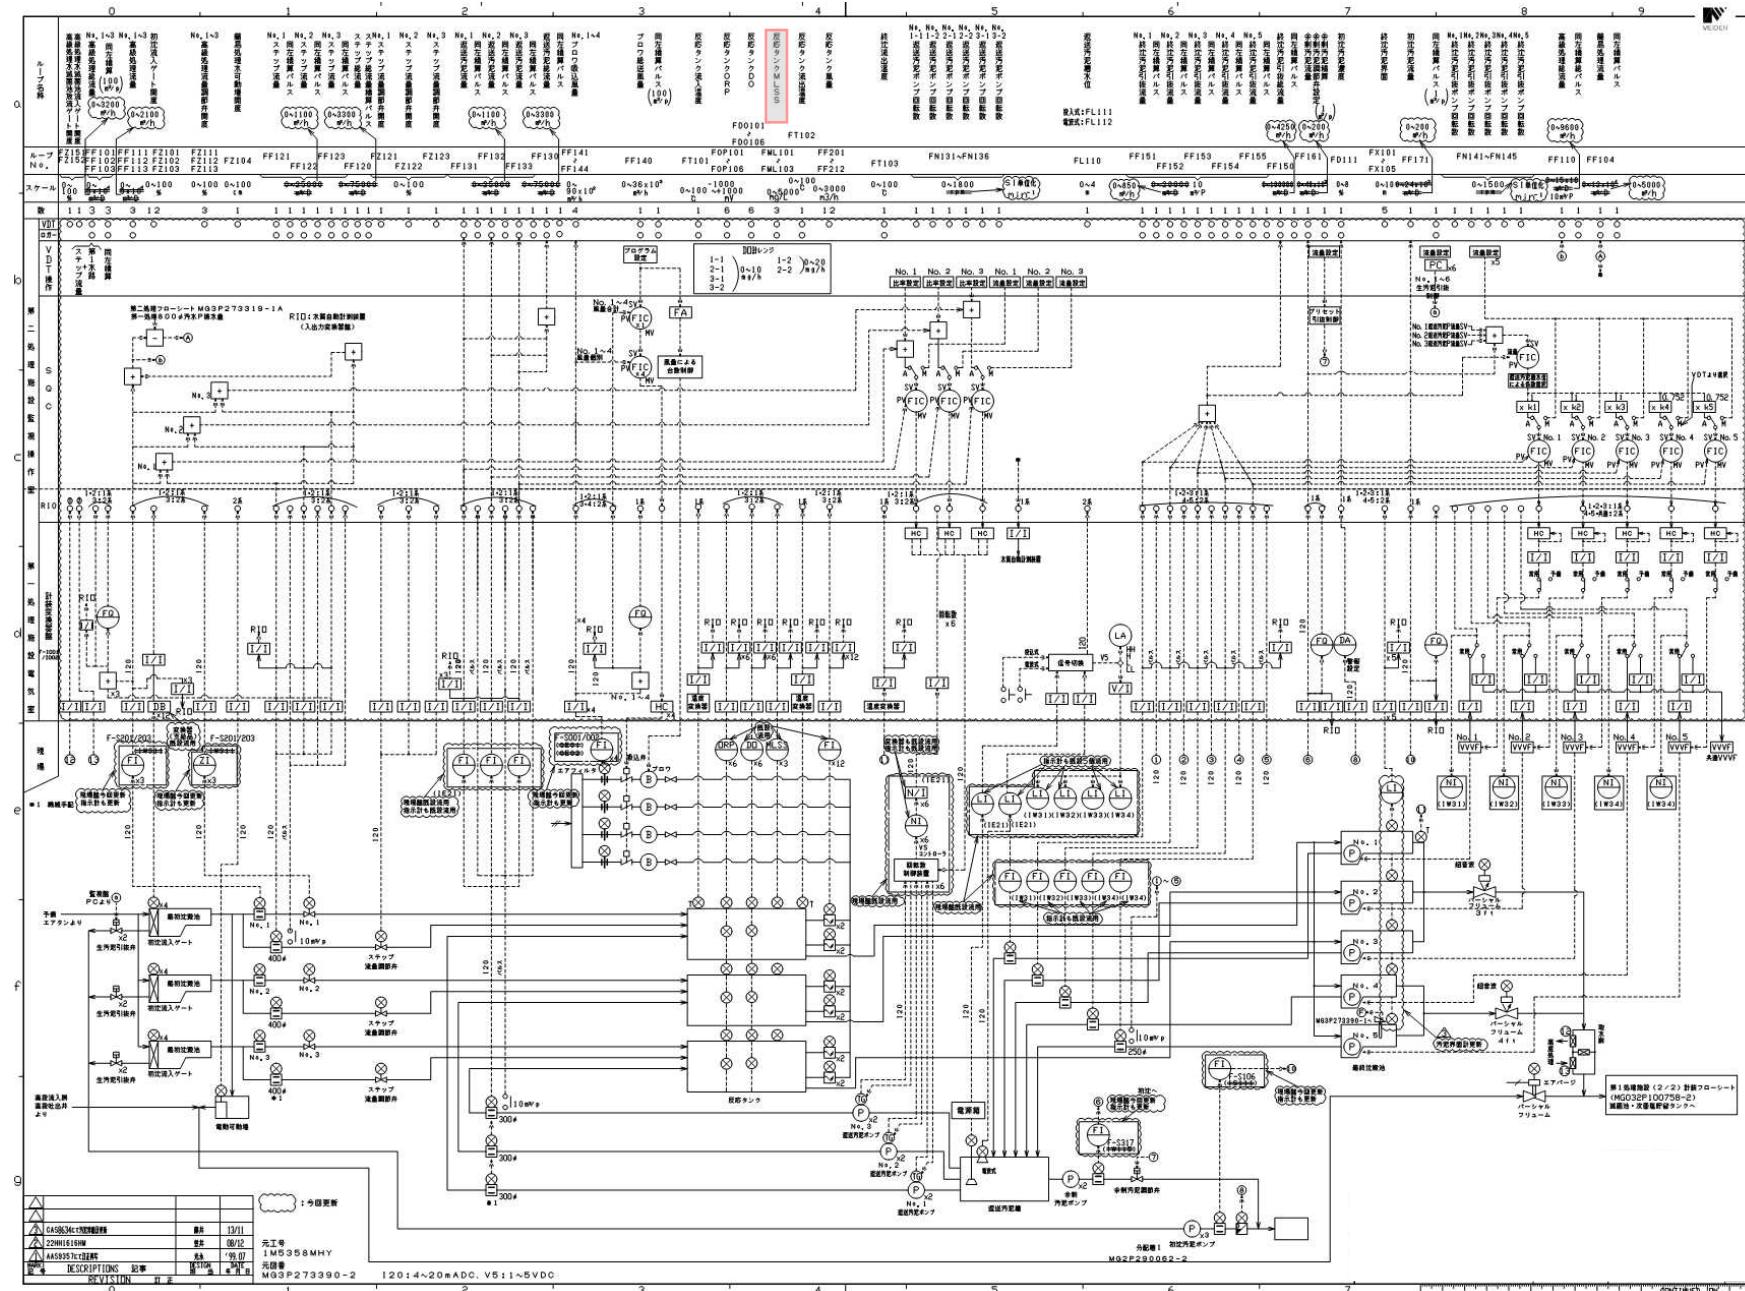


札幌市下水道河川局事業推進部

所長	係長	主任	製図	令和6年8月 作製	役務名	創成川水再生プラザ計装設備点検
				図面名	第1処理施設 計装フロー図	縮尺

図番
2
11

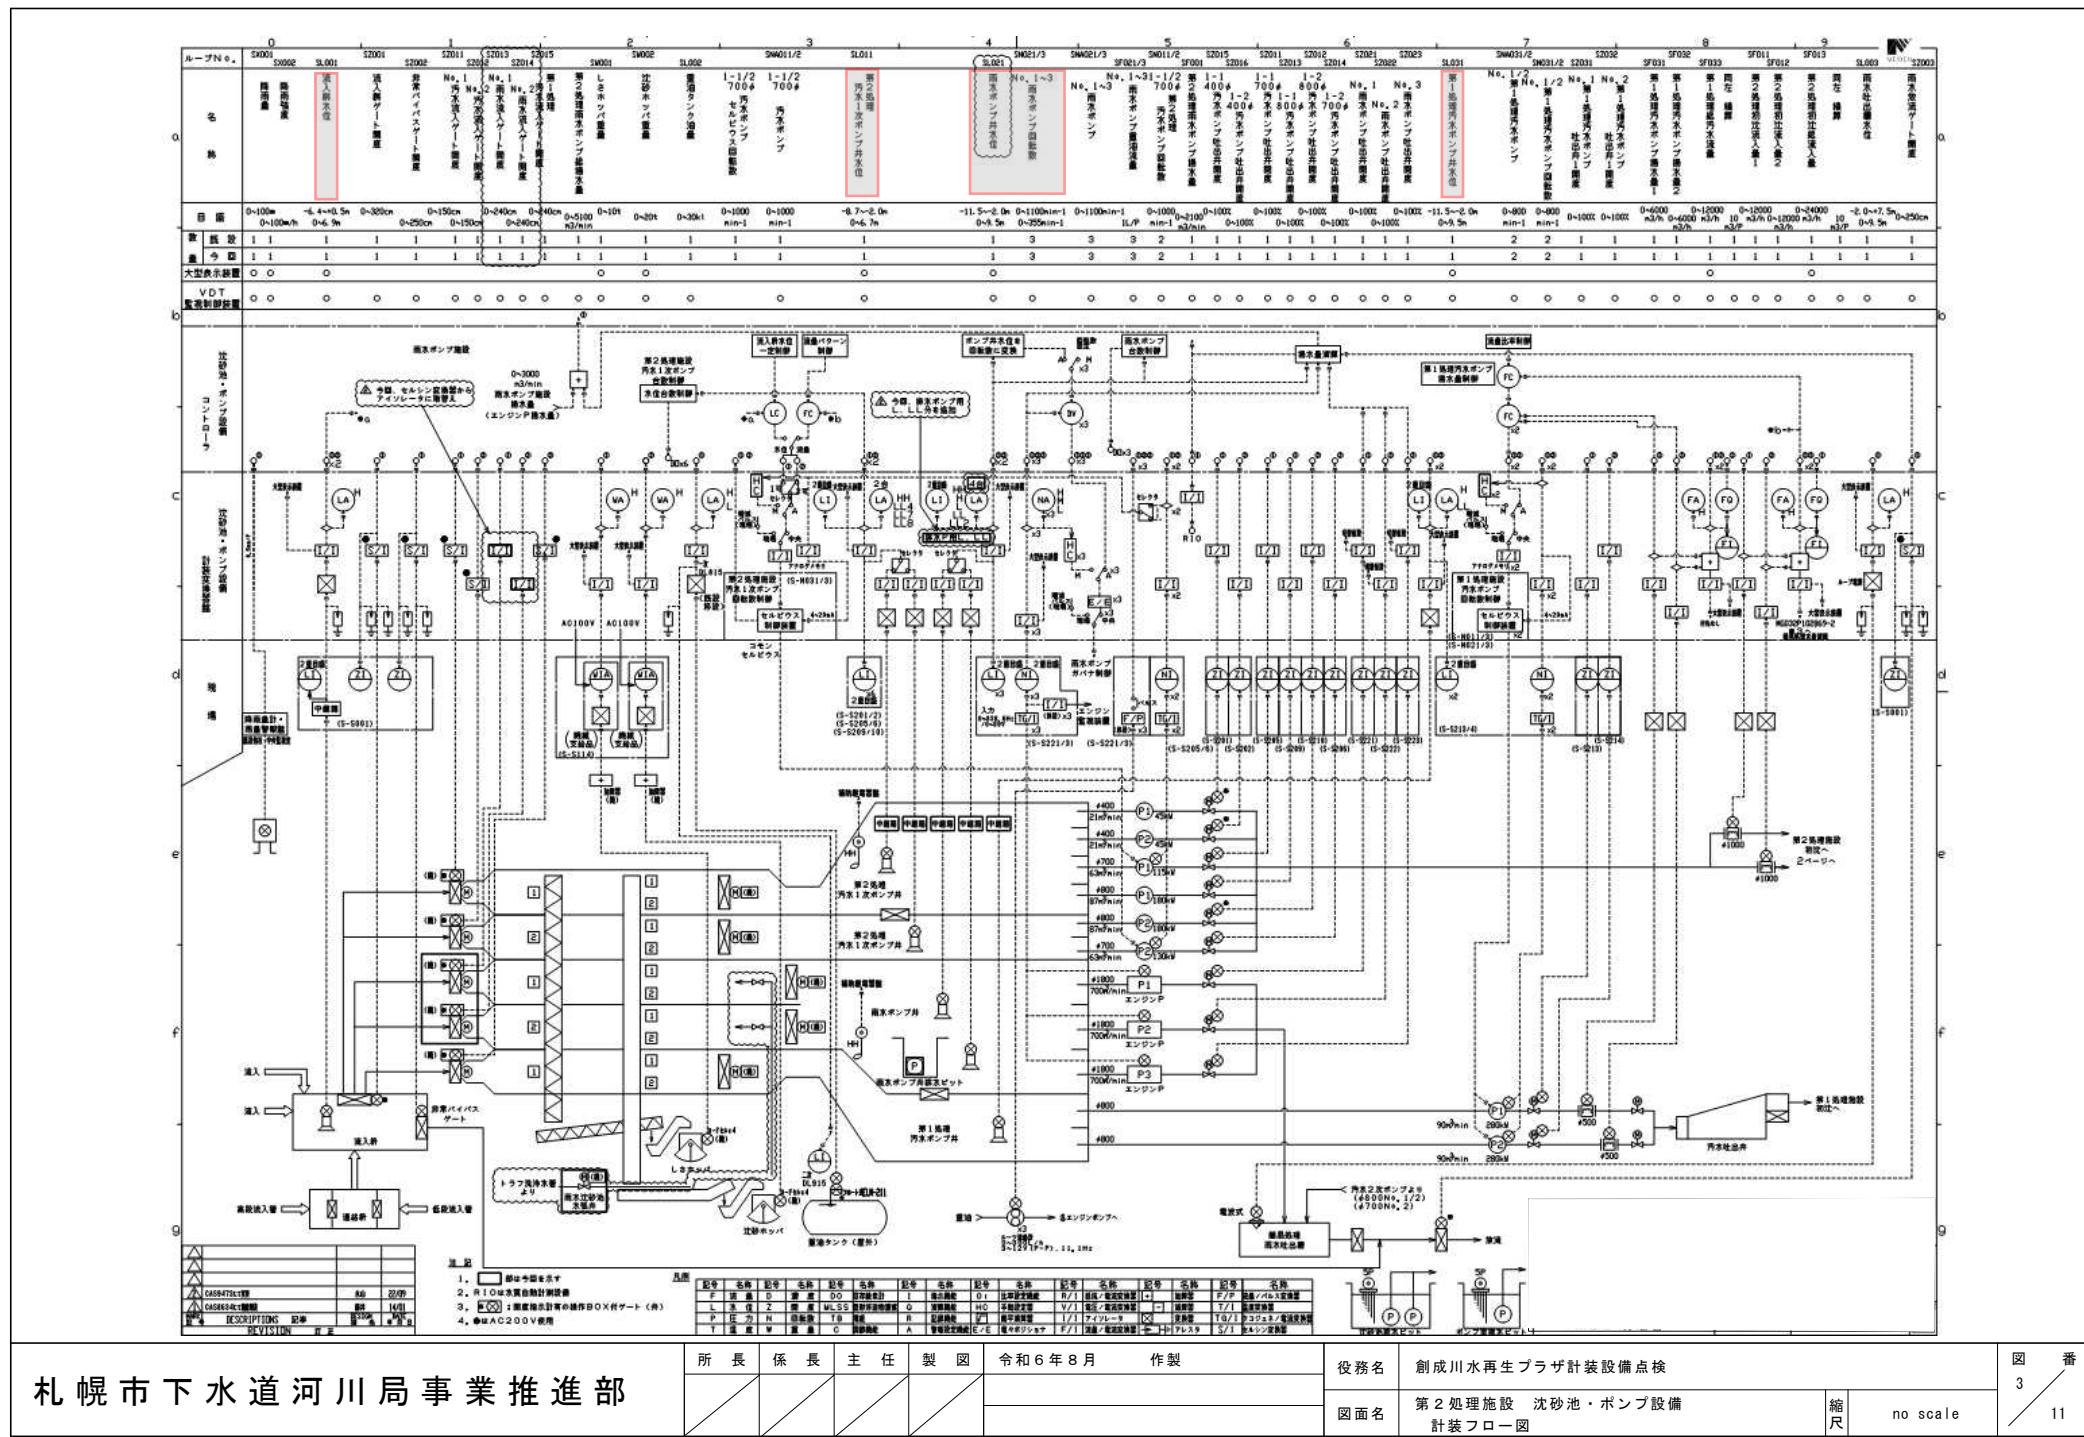

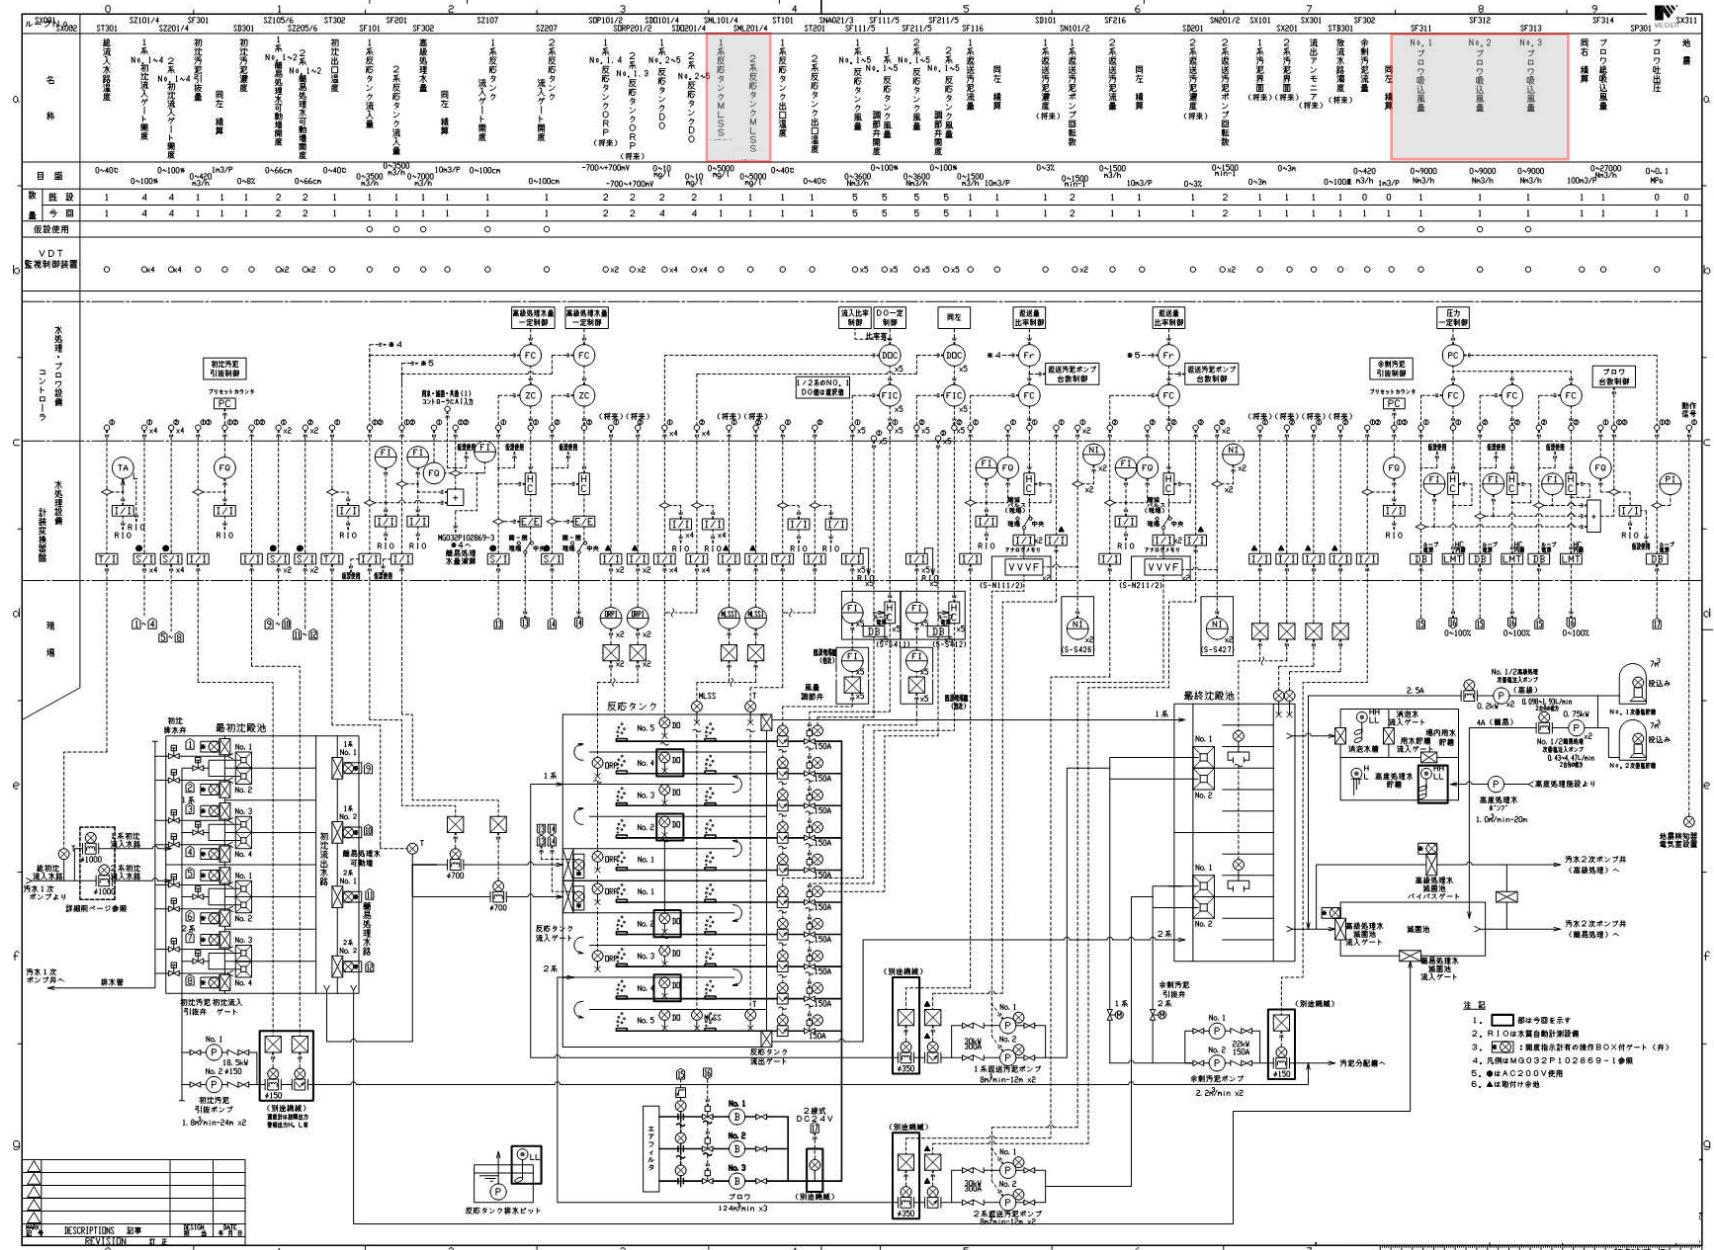


札幌市下水道河川局事業推進部

所長	係長	主任	製図	令和6年8月	作製

役務名 創成川水再生プロダクト計装設備 計算機

図面名 第2処理施設 水処理施
計装フロー図

図 番
4 11

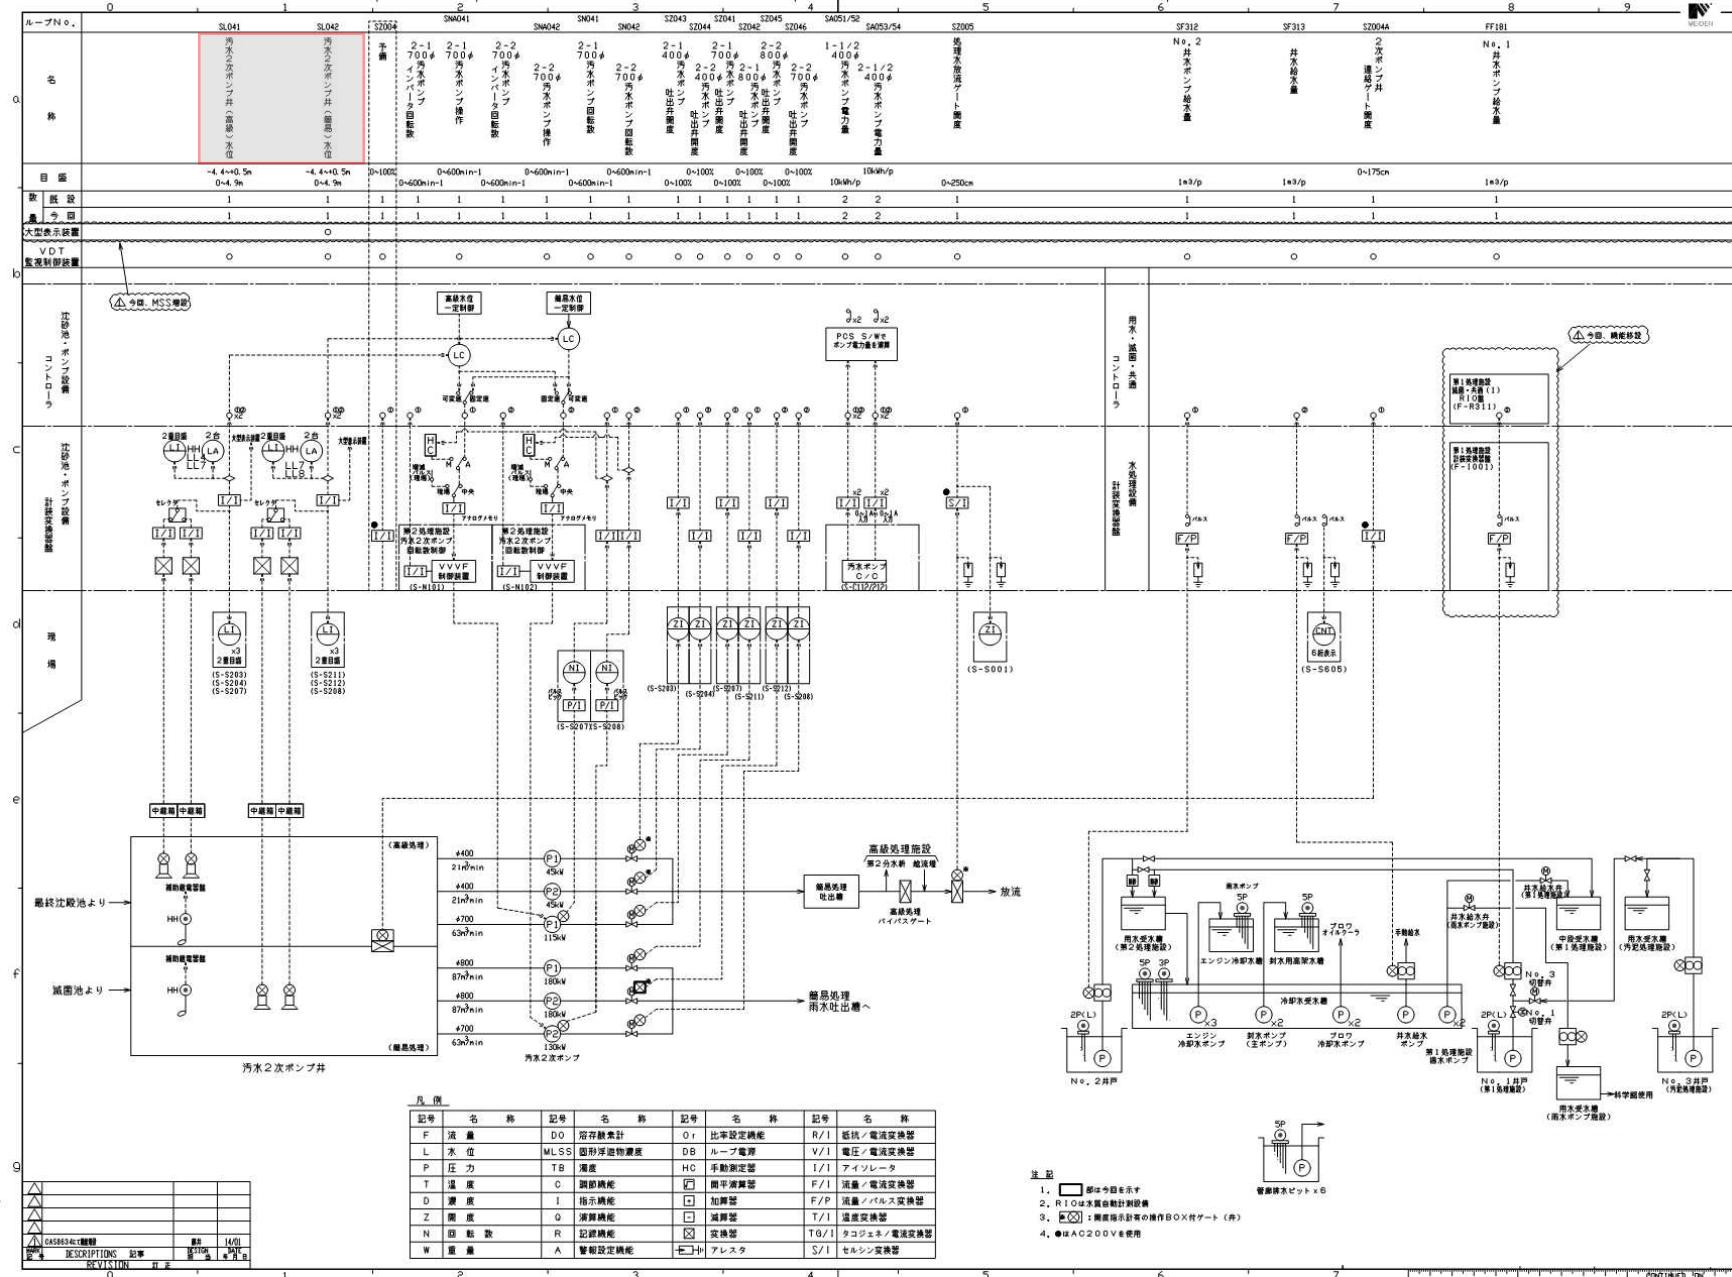


札幌市下水道河川局事業推進部

所長	係長	主任	製図	令和6年8月 作製	役務名	創成川水再生プラザ計装設備点検
					図面名	第2処理施設 二次ポンプ施設 計装フロー図


縮 尺 no scale

図 番
5 11

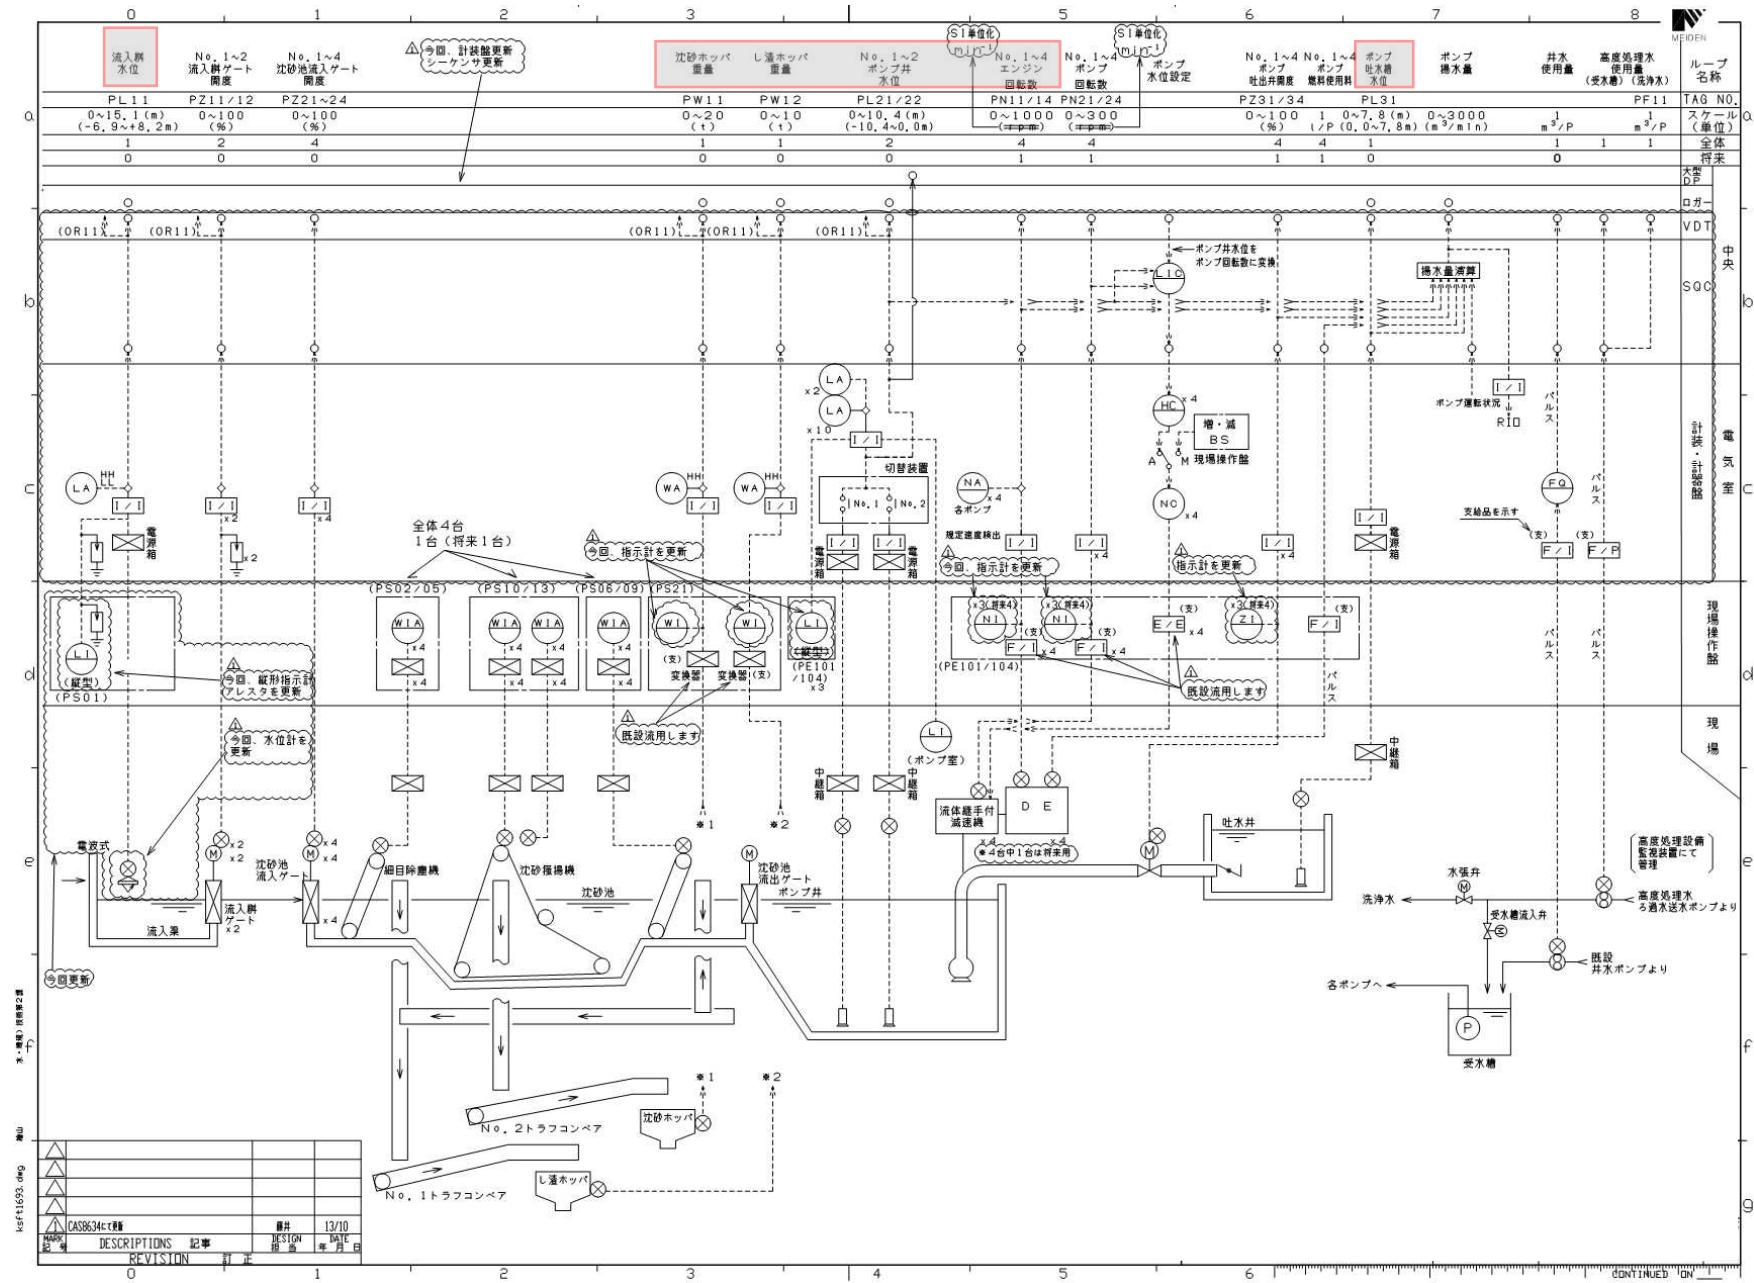


札幌市下水道河川局事業推進部


所長	係長	主任	製図	令和6年8月 作製	役務名	創成川水再生プラザ計装設備点検			図番
/	/	/	/		図面名	雨水ポンプ施設 計装フロー図	縮尺	no scale	6 / 11

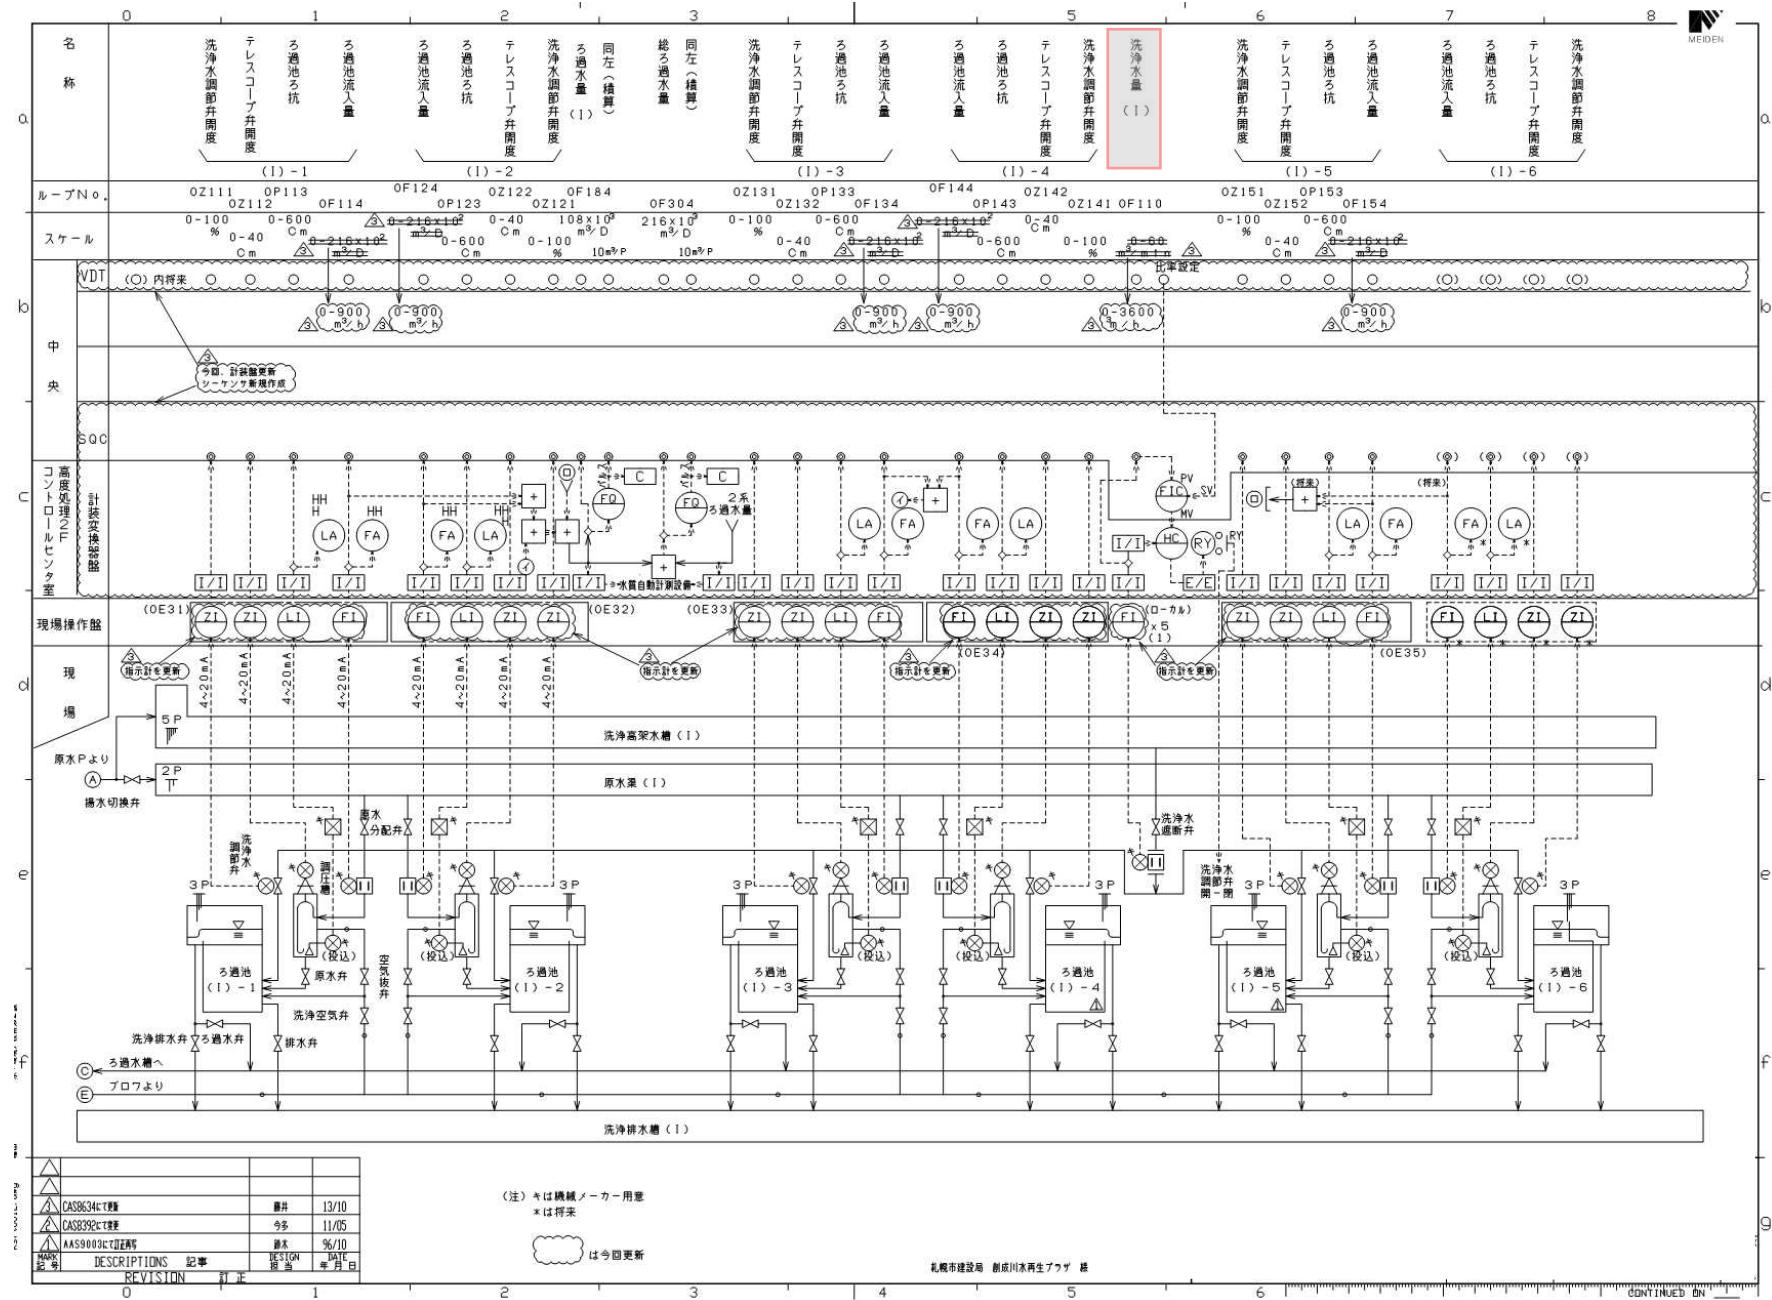

札幌市下水道河川局事業推進部


所長	係長	主任	製図	令和6年8月 作製	役務名	創成川水再生プラザ計装設備点検			図番
					図面名	高度処理施設1 計装フロー図			7 / 11

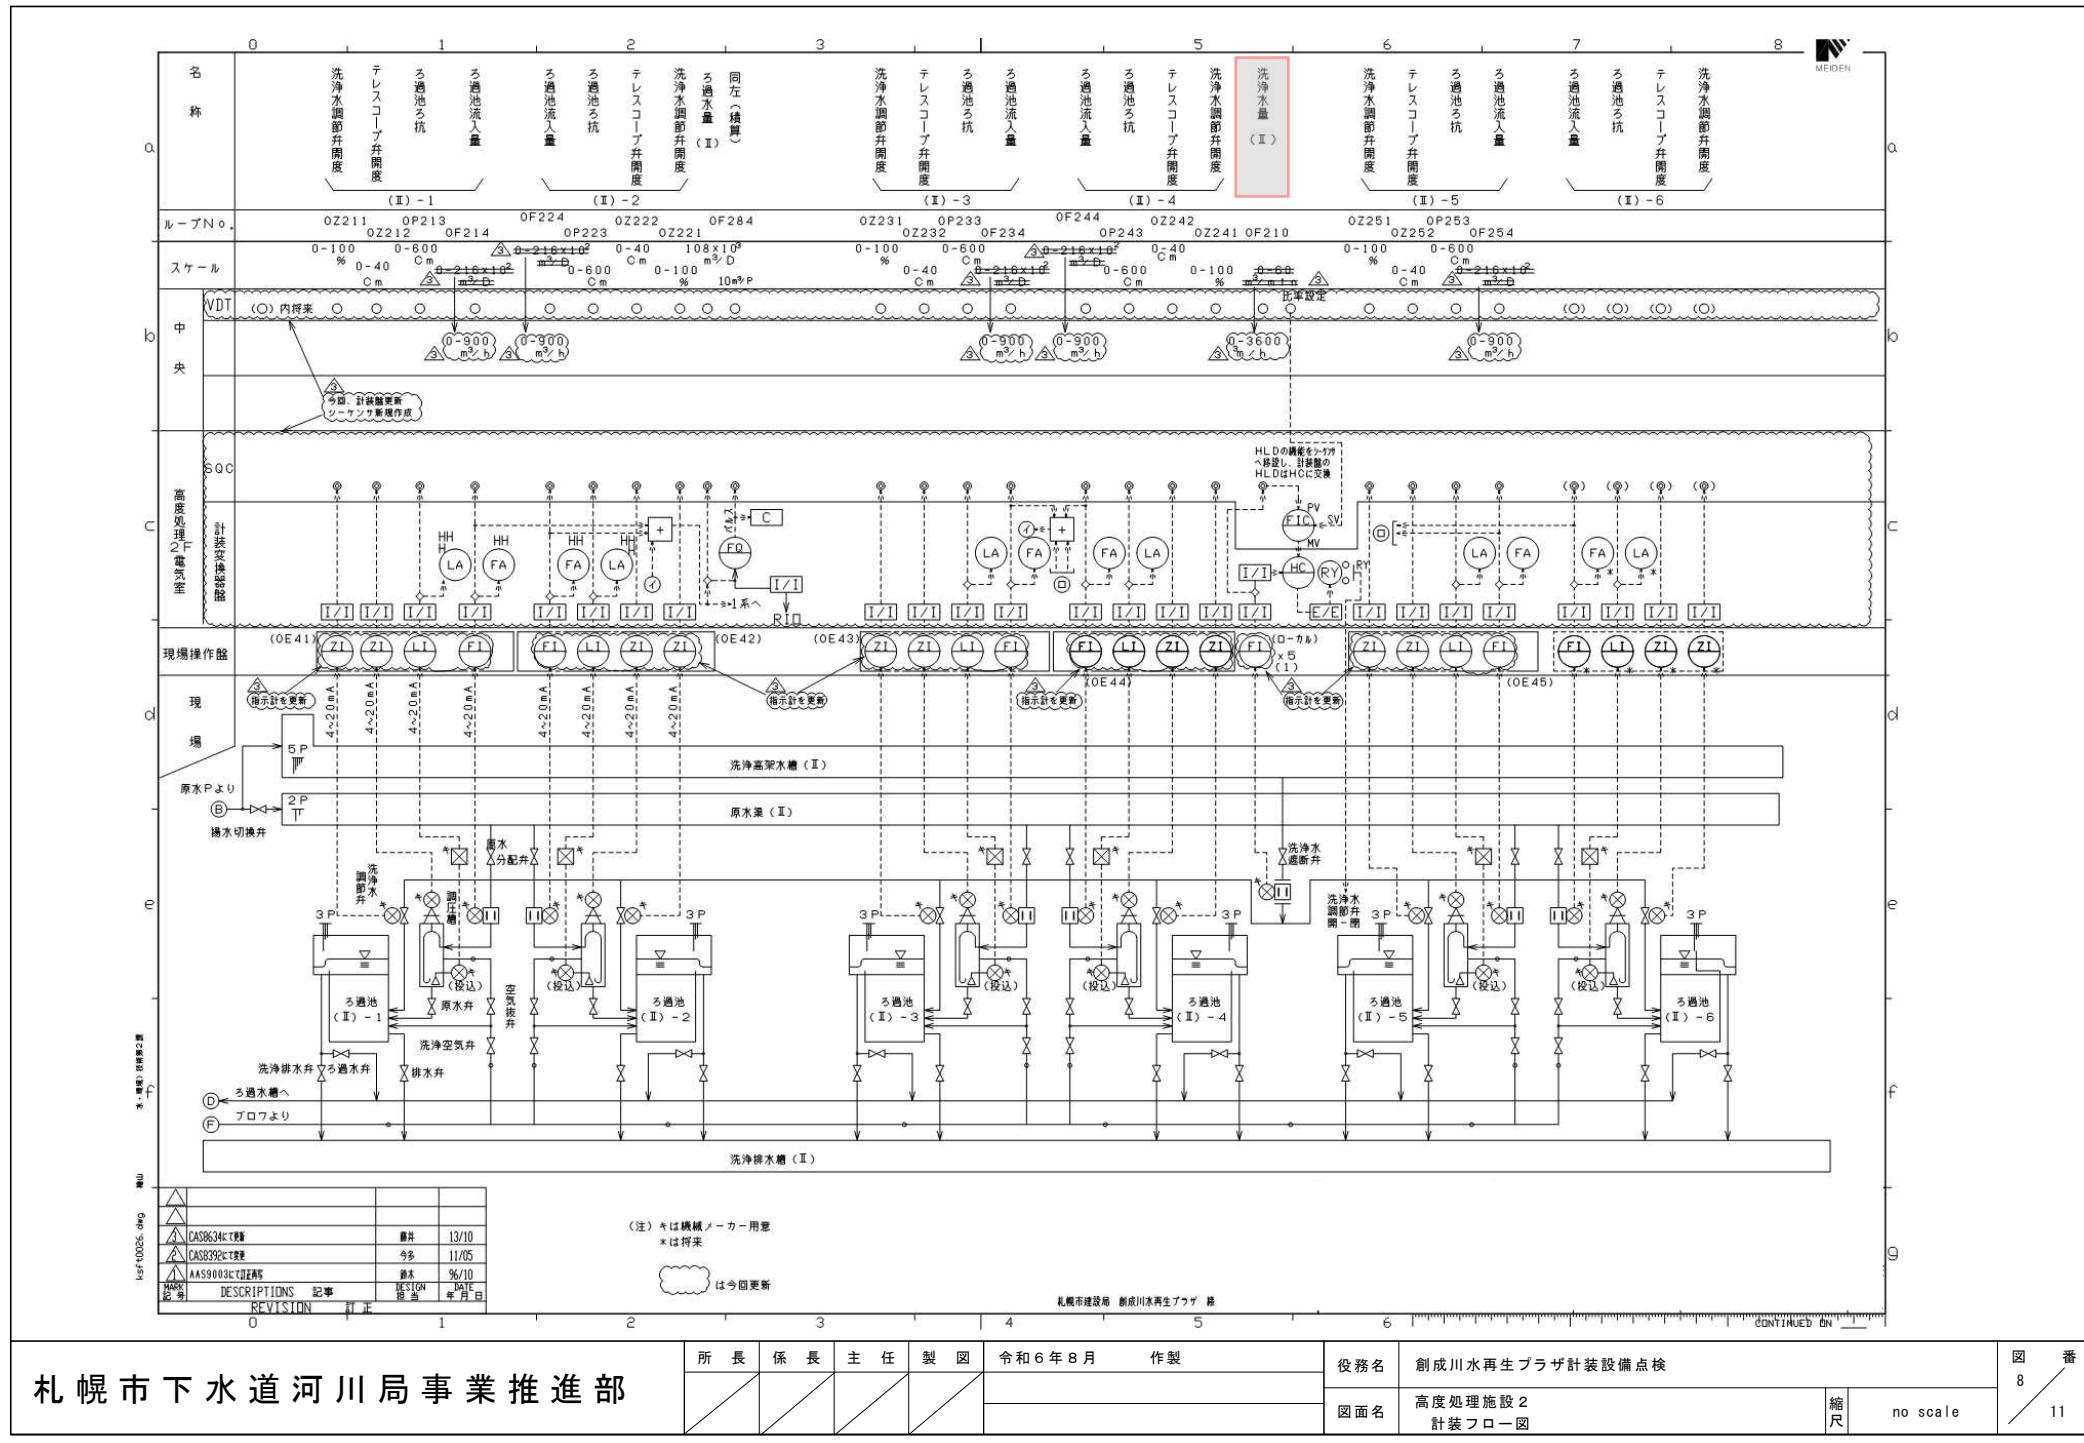

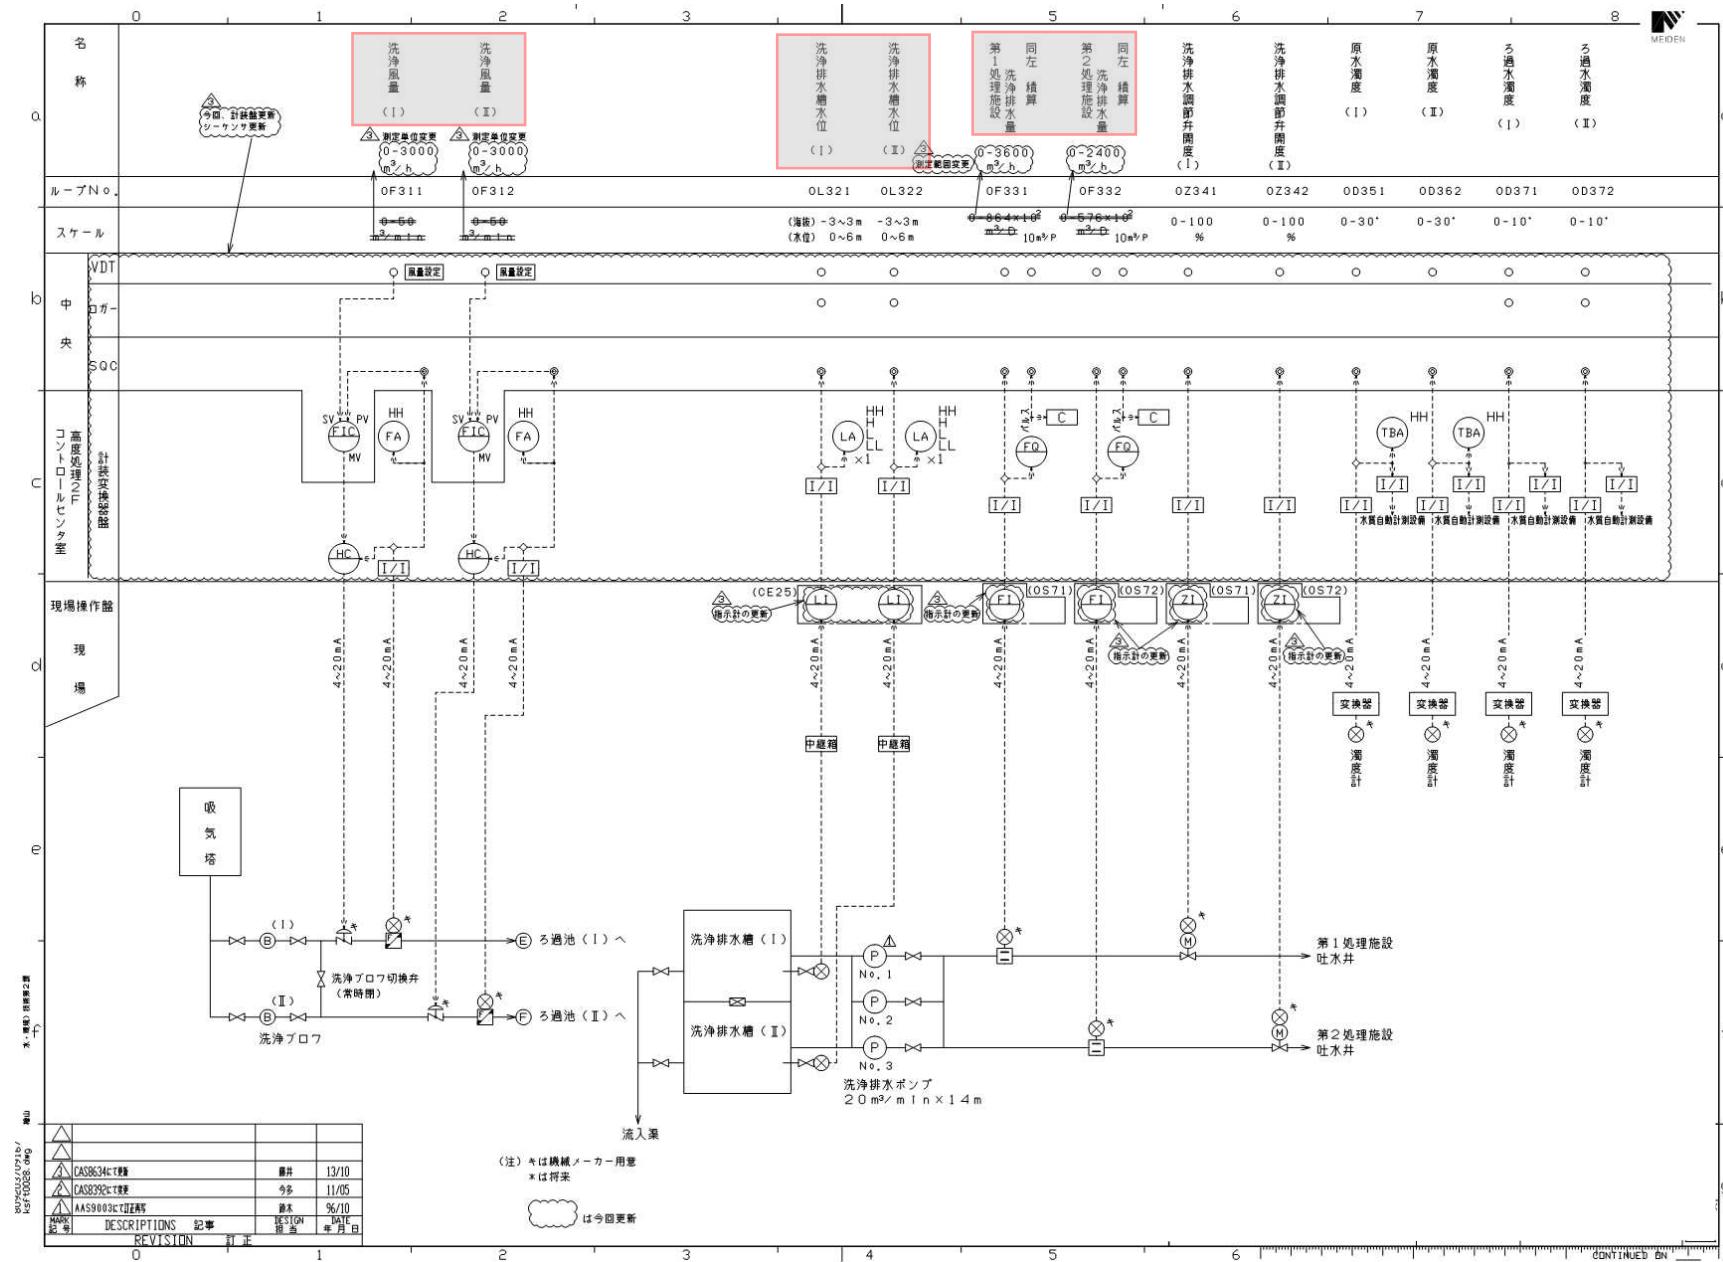

札幌市下水道河川局事業推進部

所長	係長	主任	製図	令和6年8月 作製	役務名	創成川水再生プラザ計装設備点検			図番
					図面名	高度処理施設3 計装フロー図			9
						縮尺	no scale		11

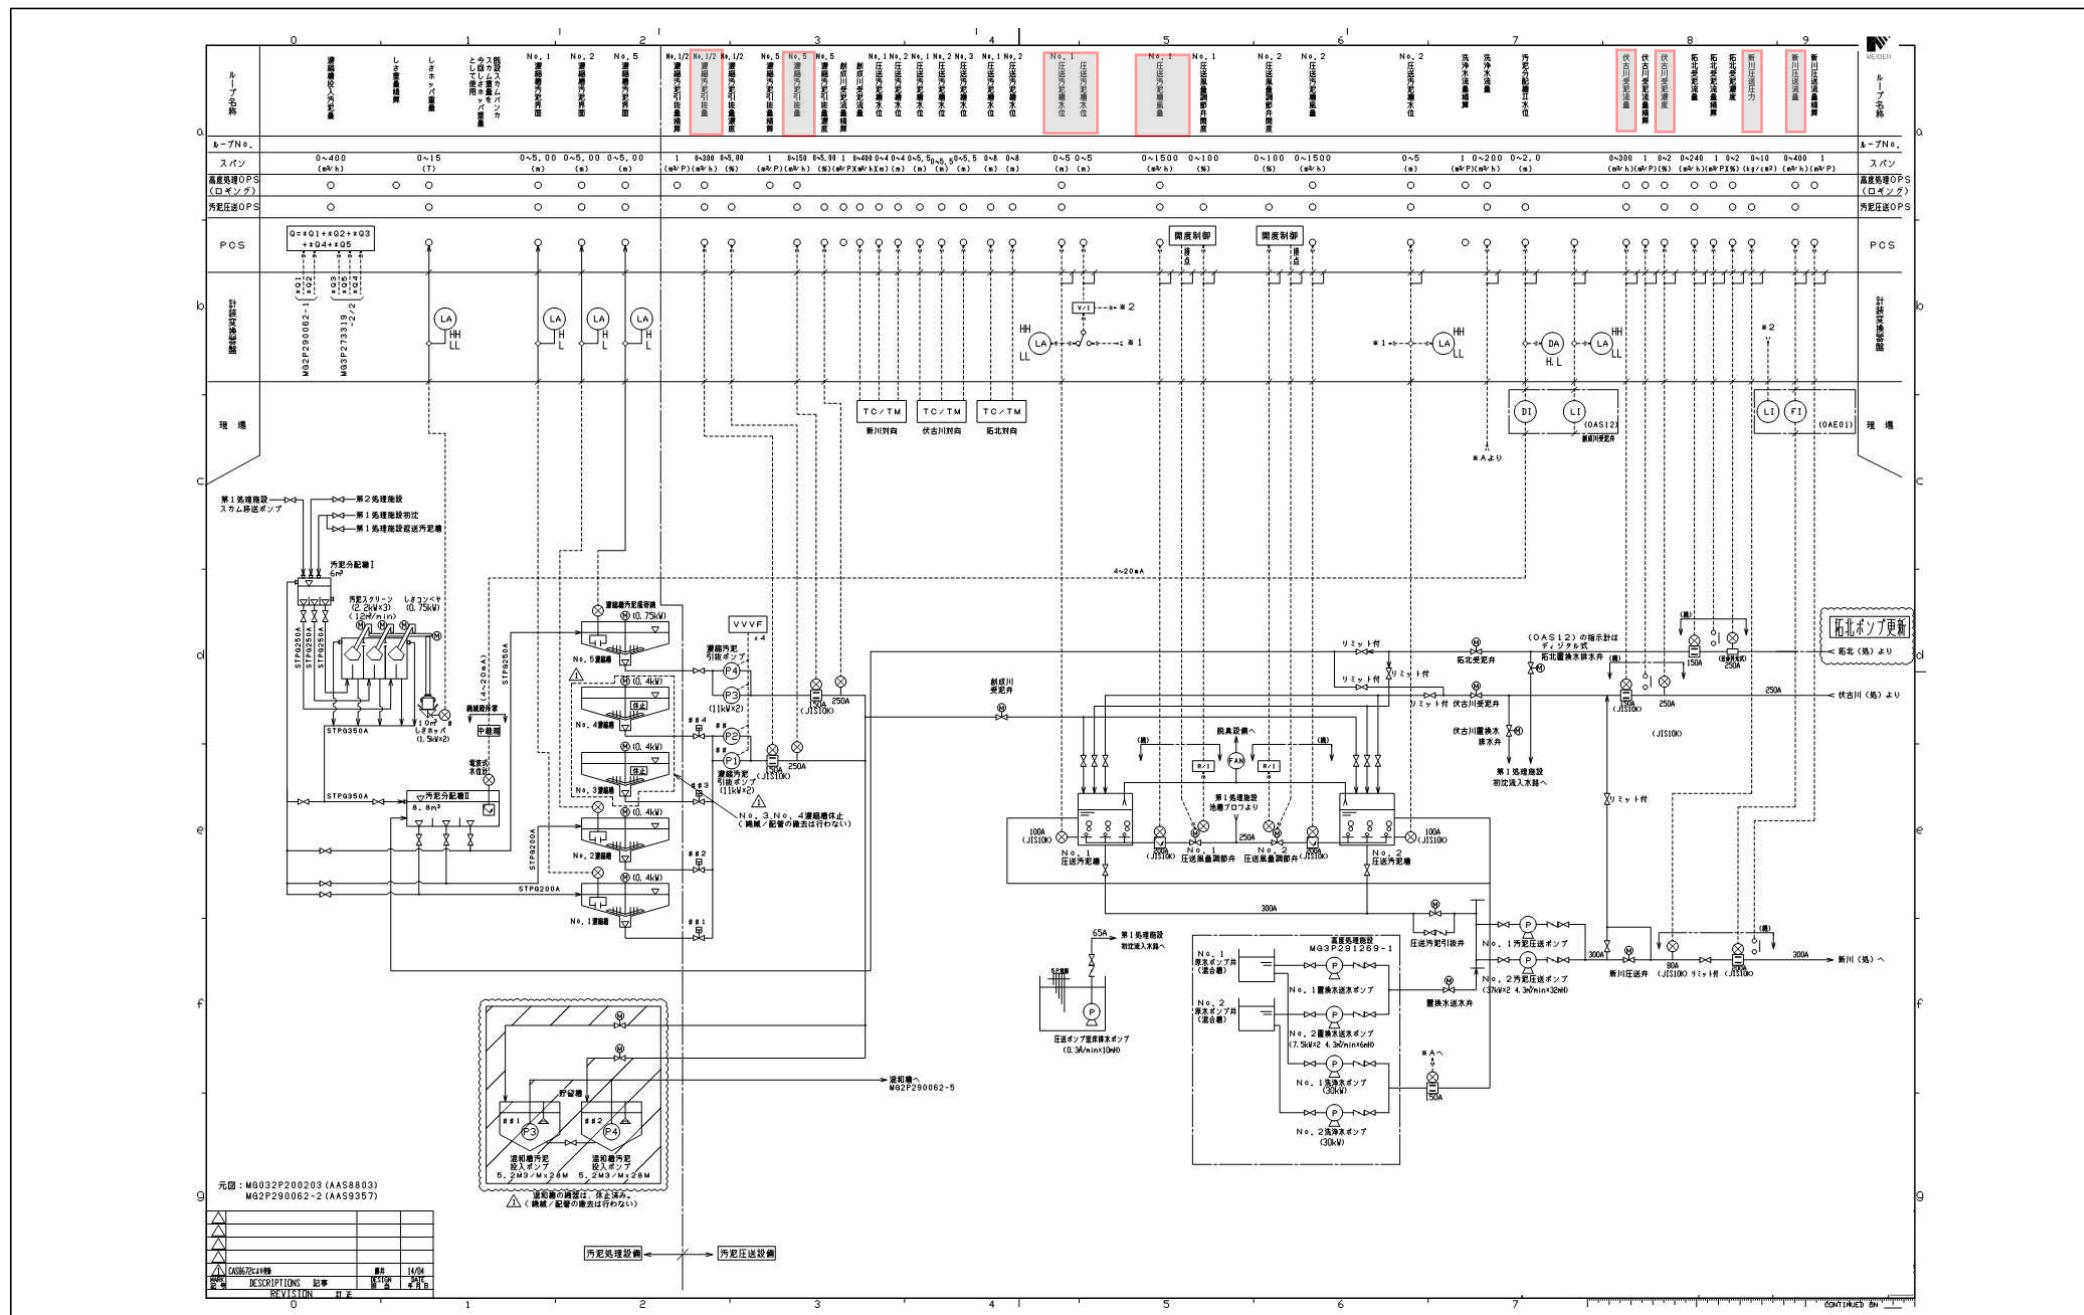

札幌市下水道河川局事業推進部

所長	係長	主任	製図	令和6年8月 作製	役務名	創成川水再生プラザ計装設備点検
					図面名	汚泥圧送設備 計装フロー図

図 番
10 11

