


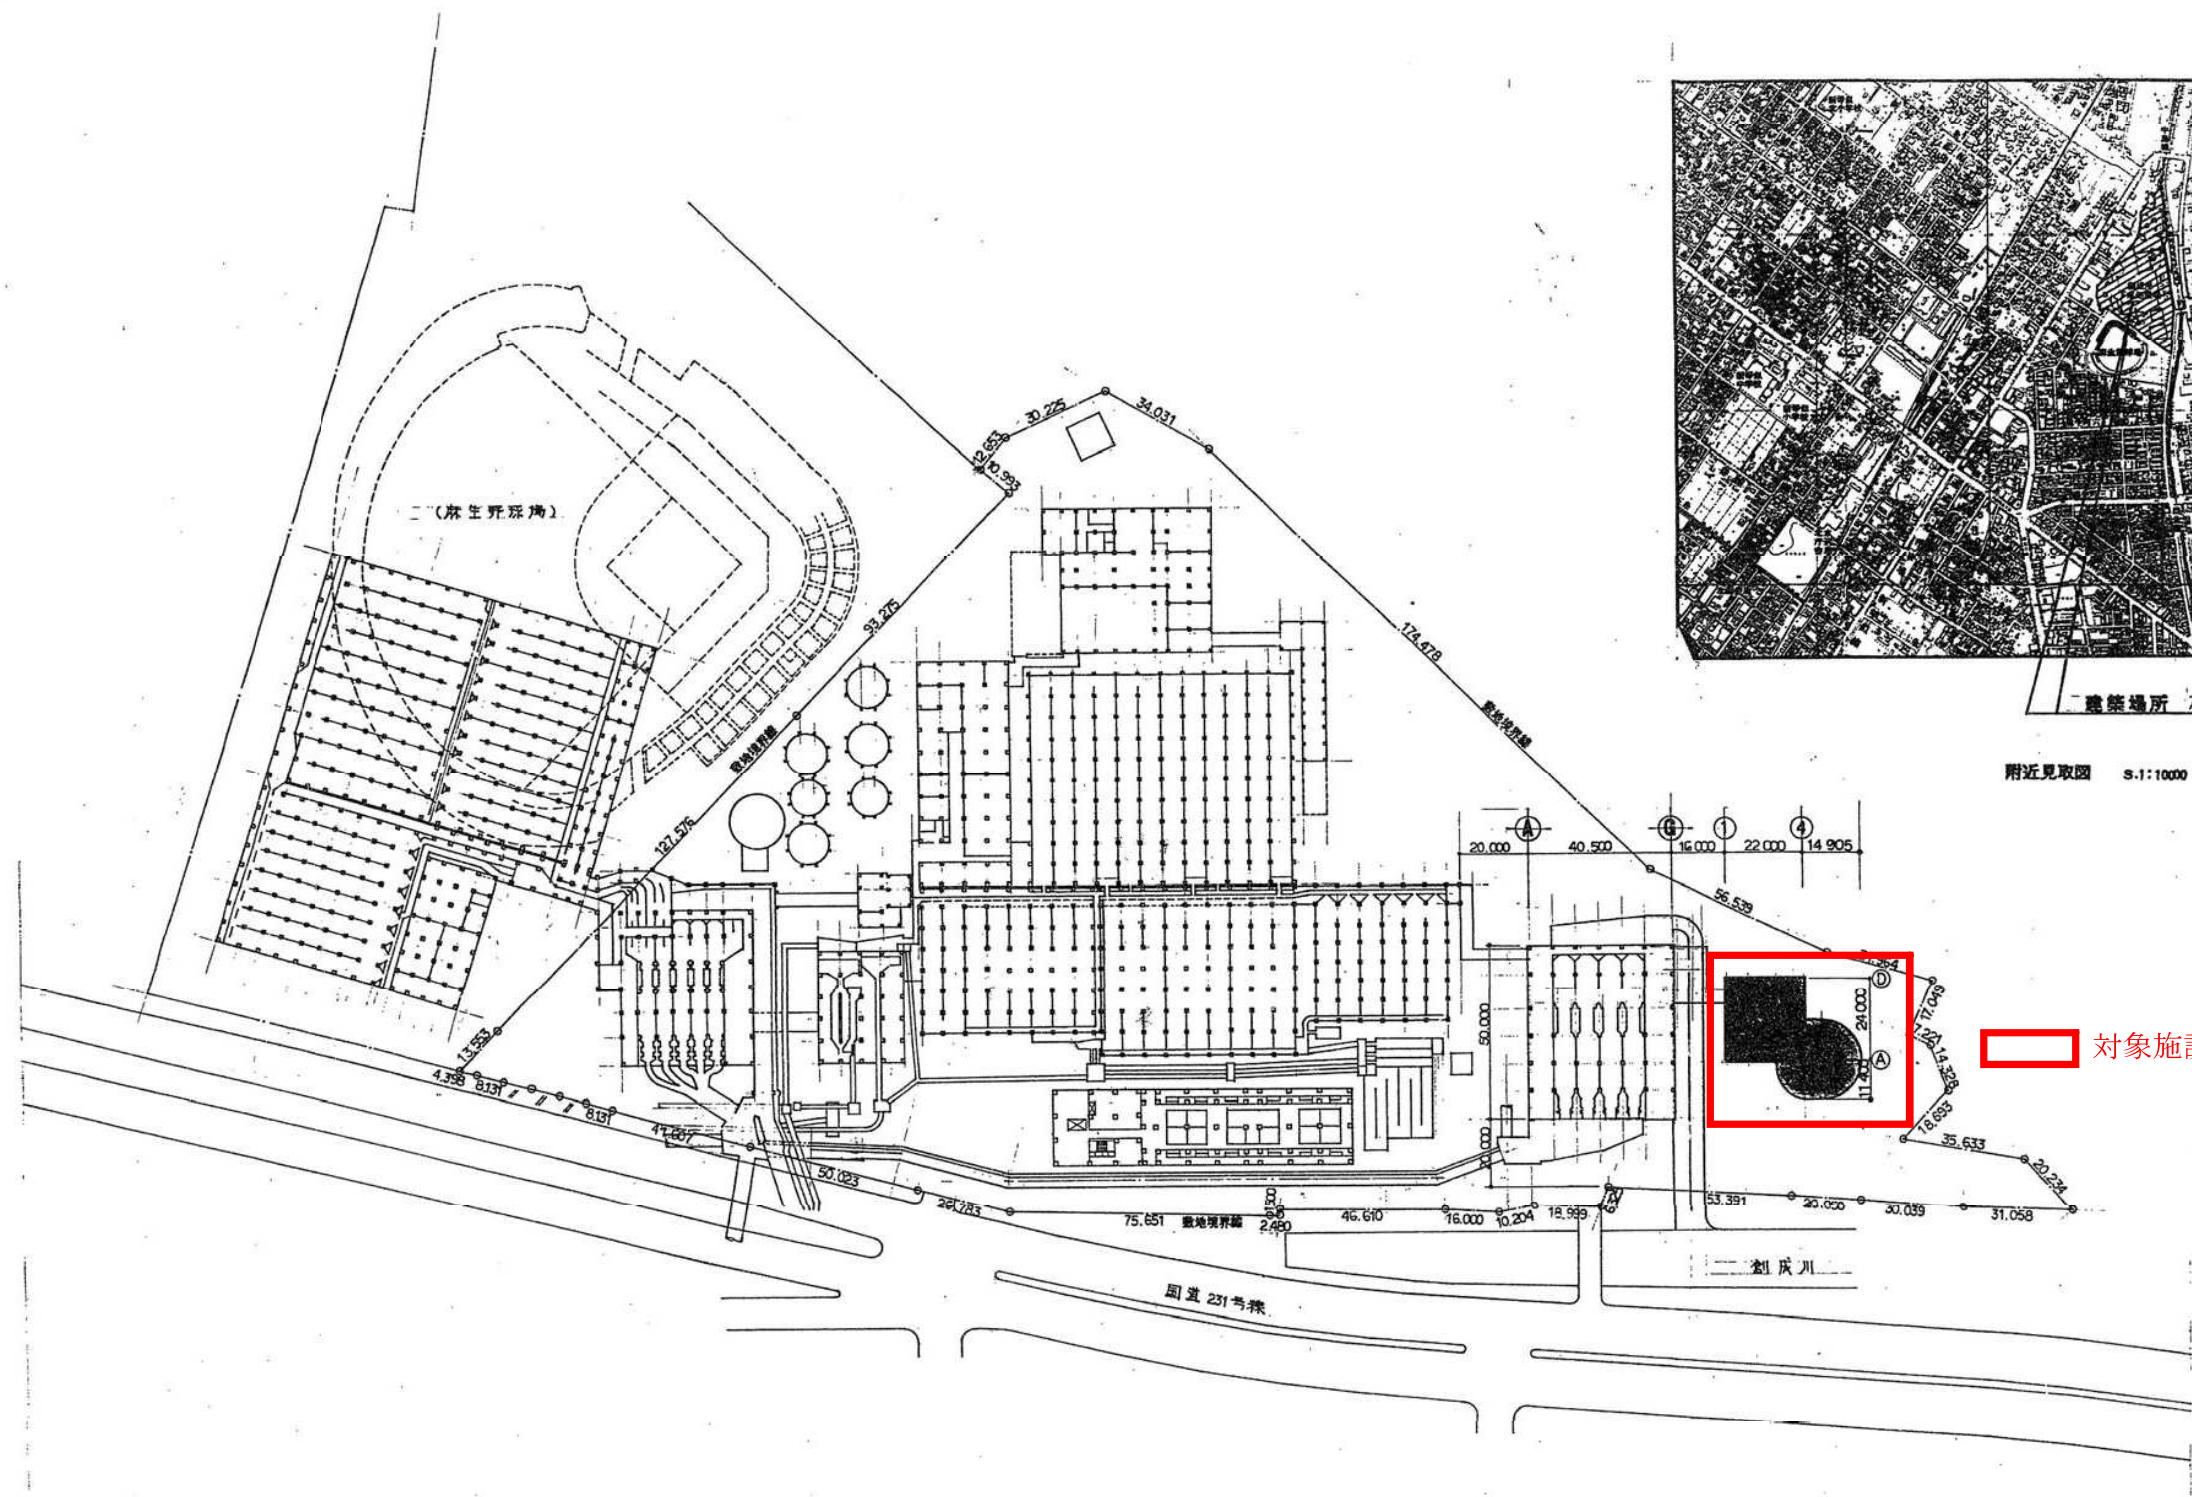


建築場所 札幌市北区麻生町 8 丁目 1 番 15 号


附近見取図 S.1:10000

全体配置図 S.1:1000


全体配置図

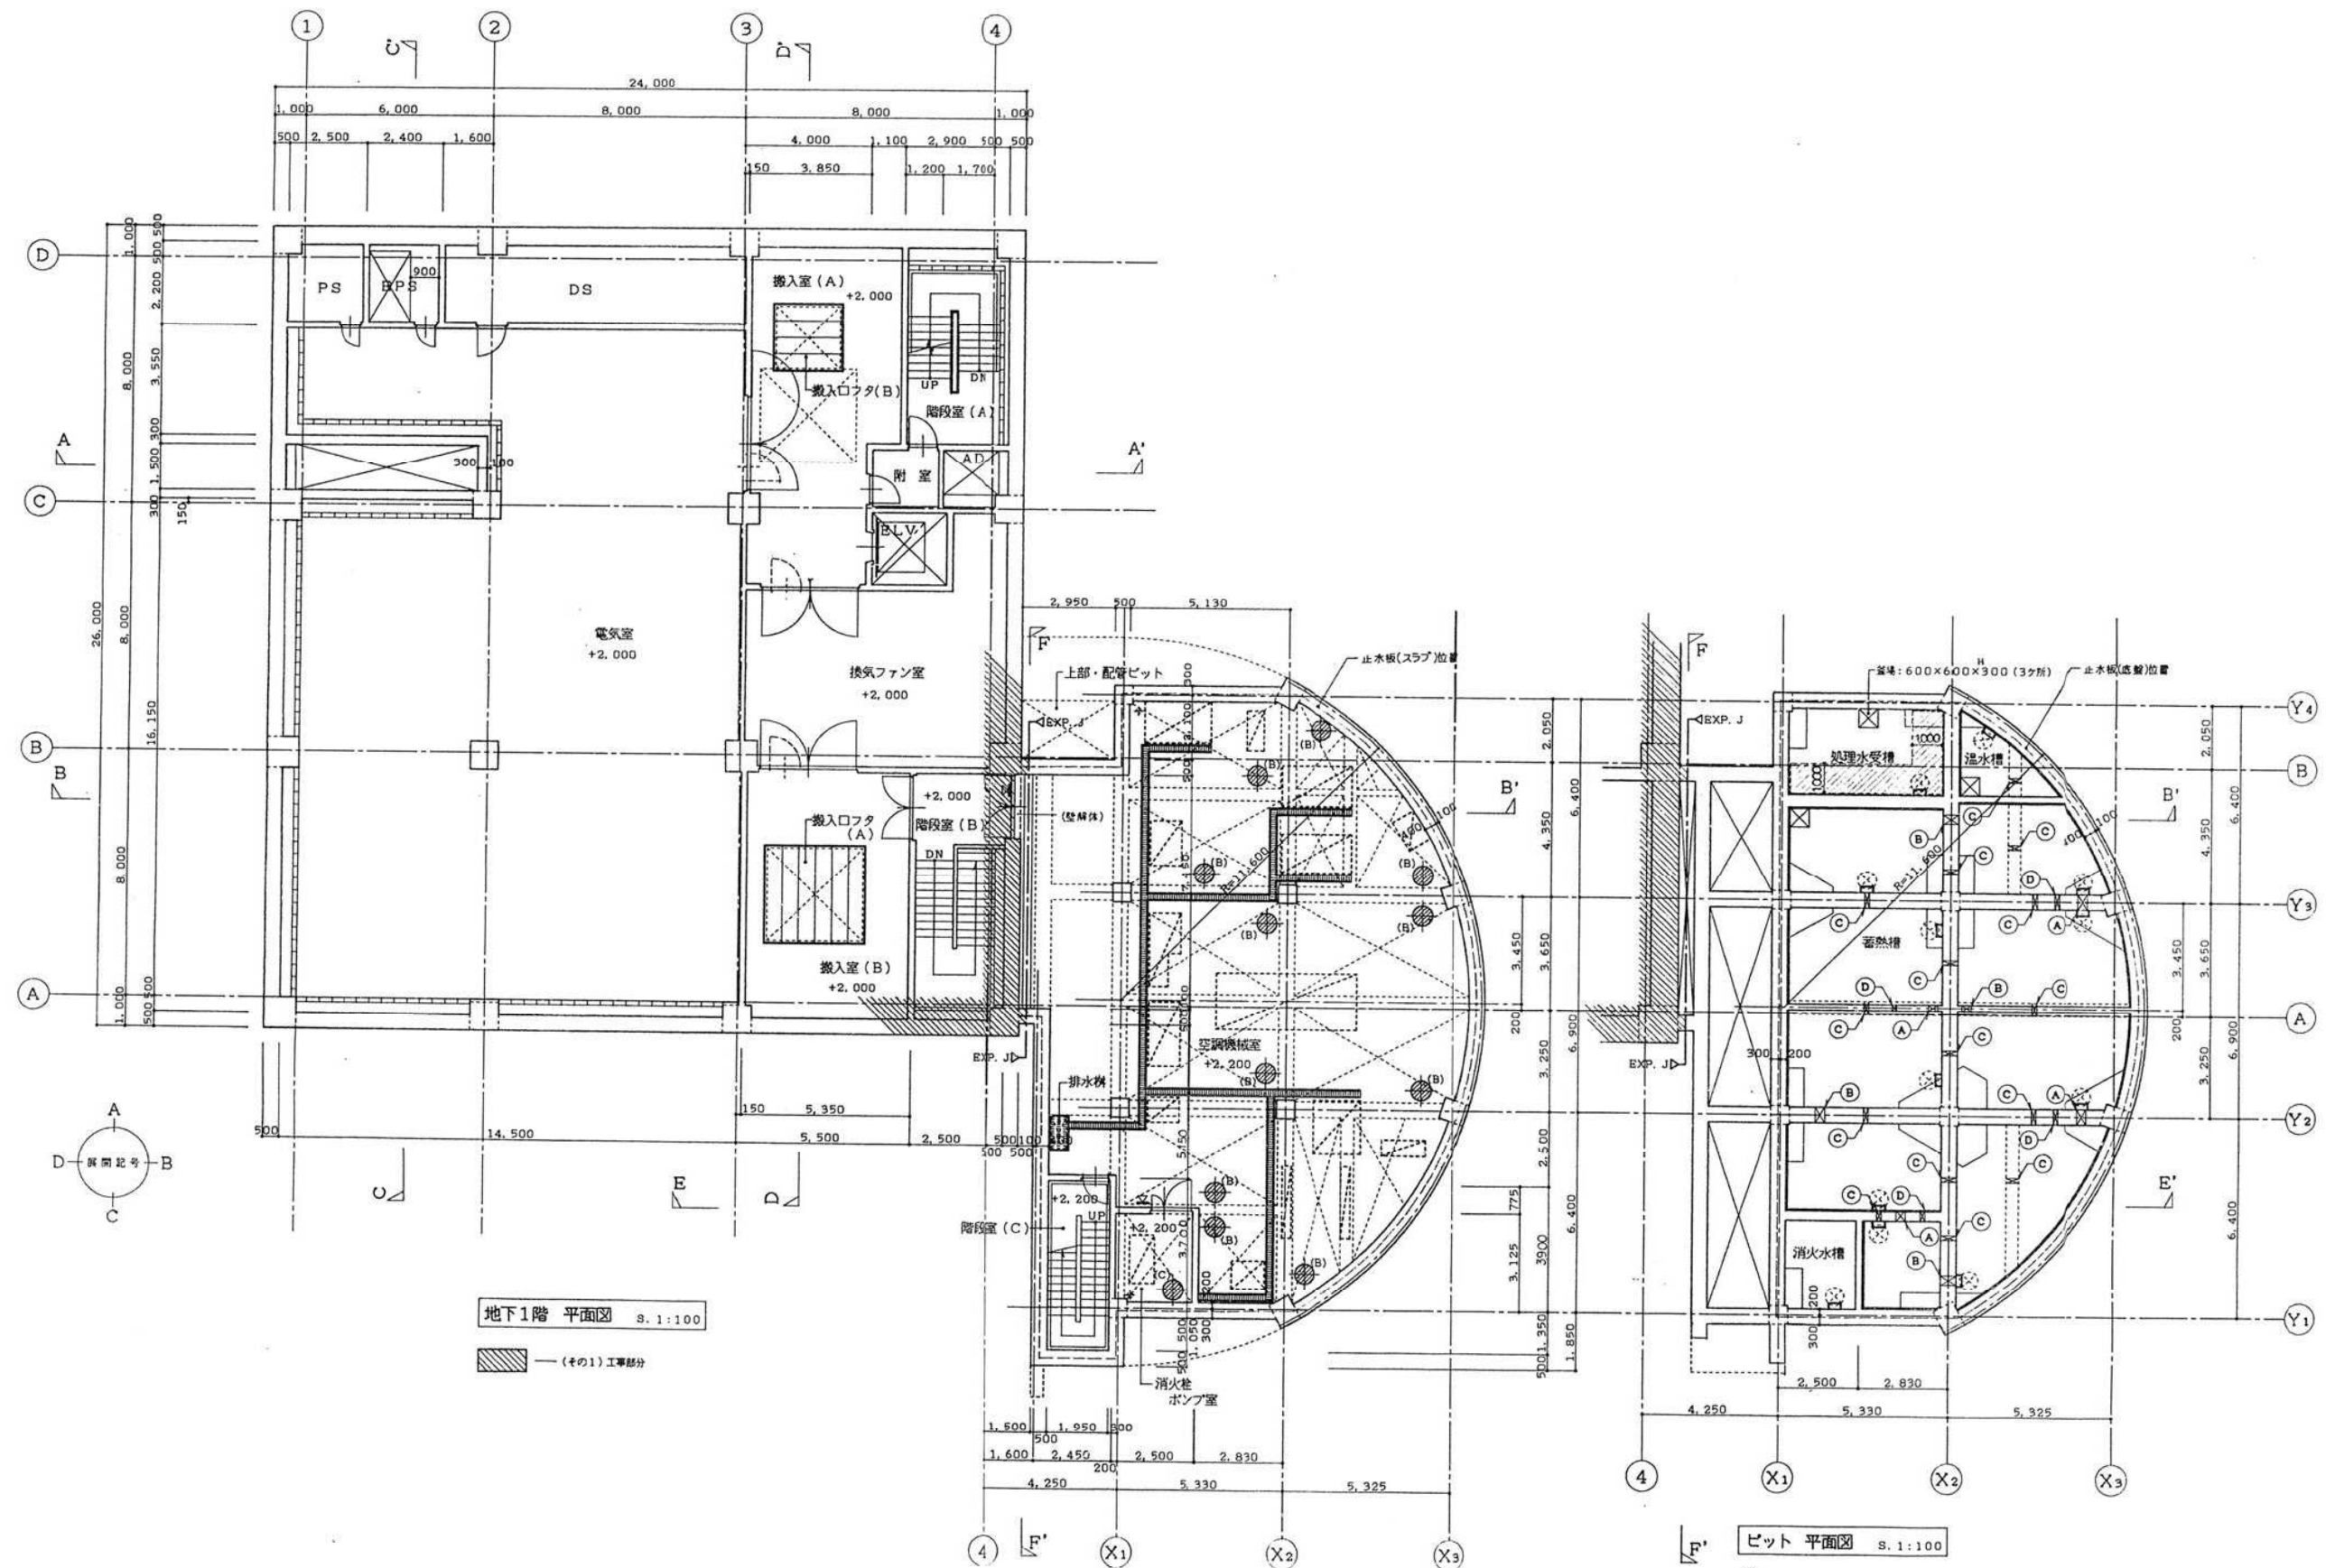


地下1階平面図

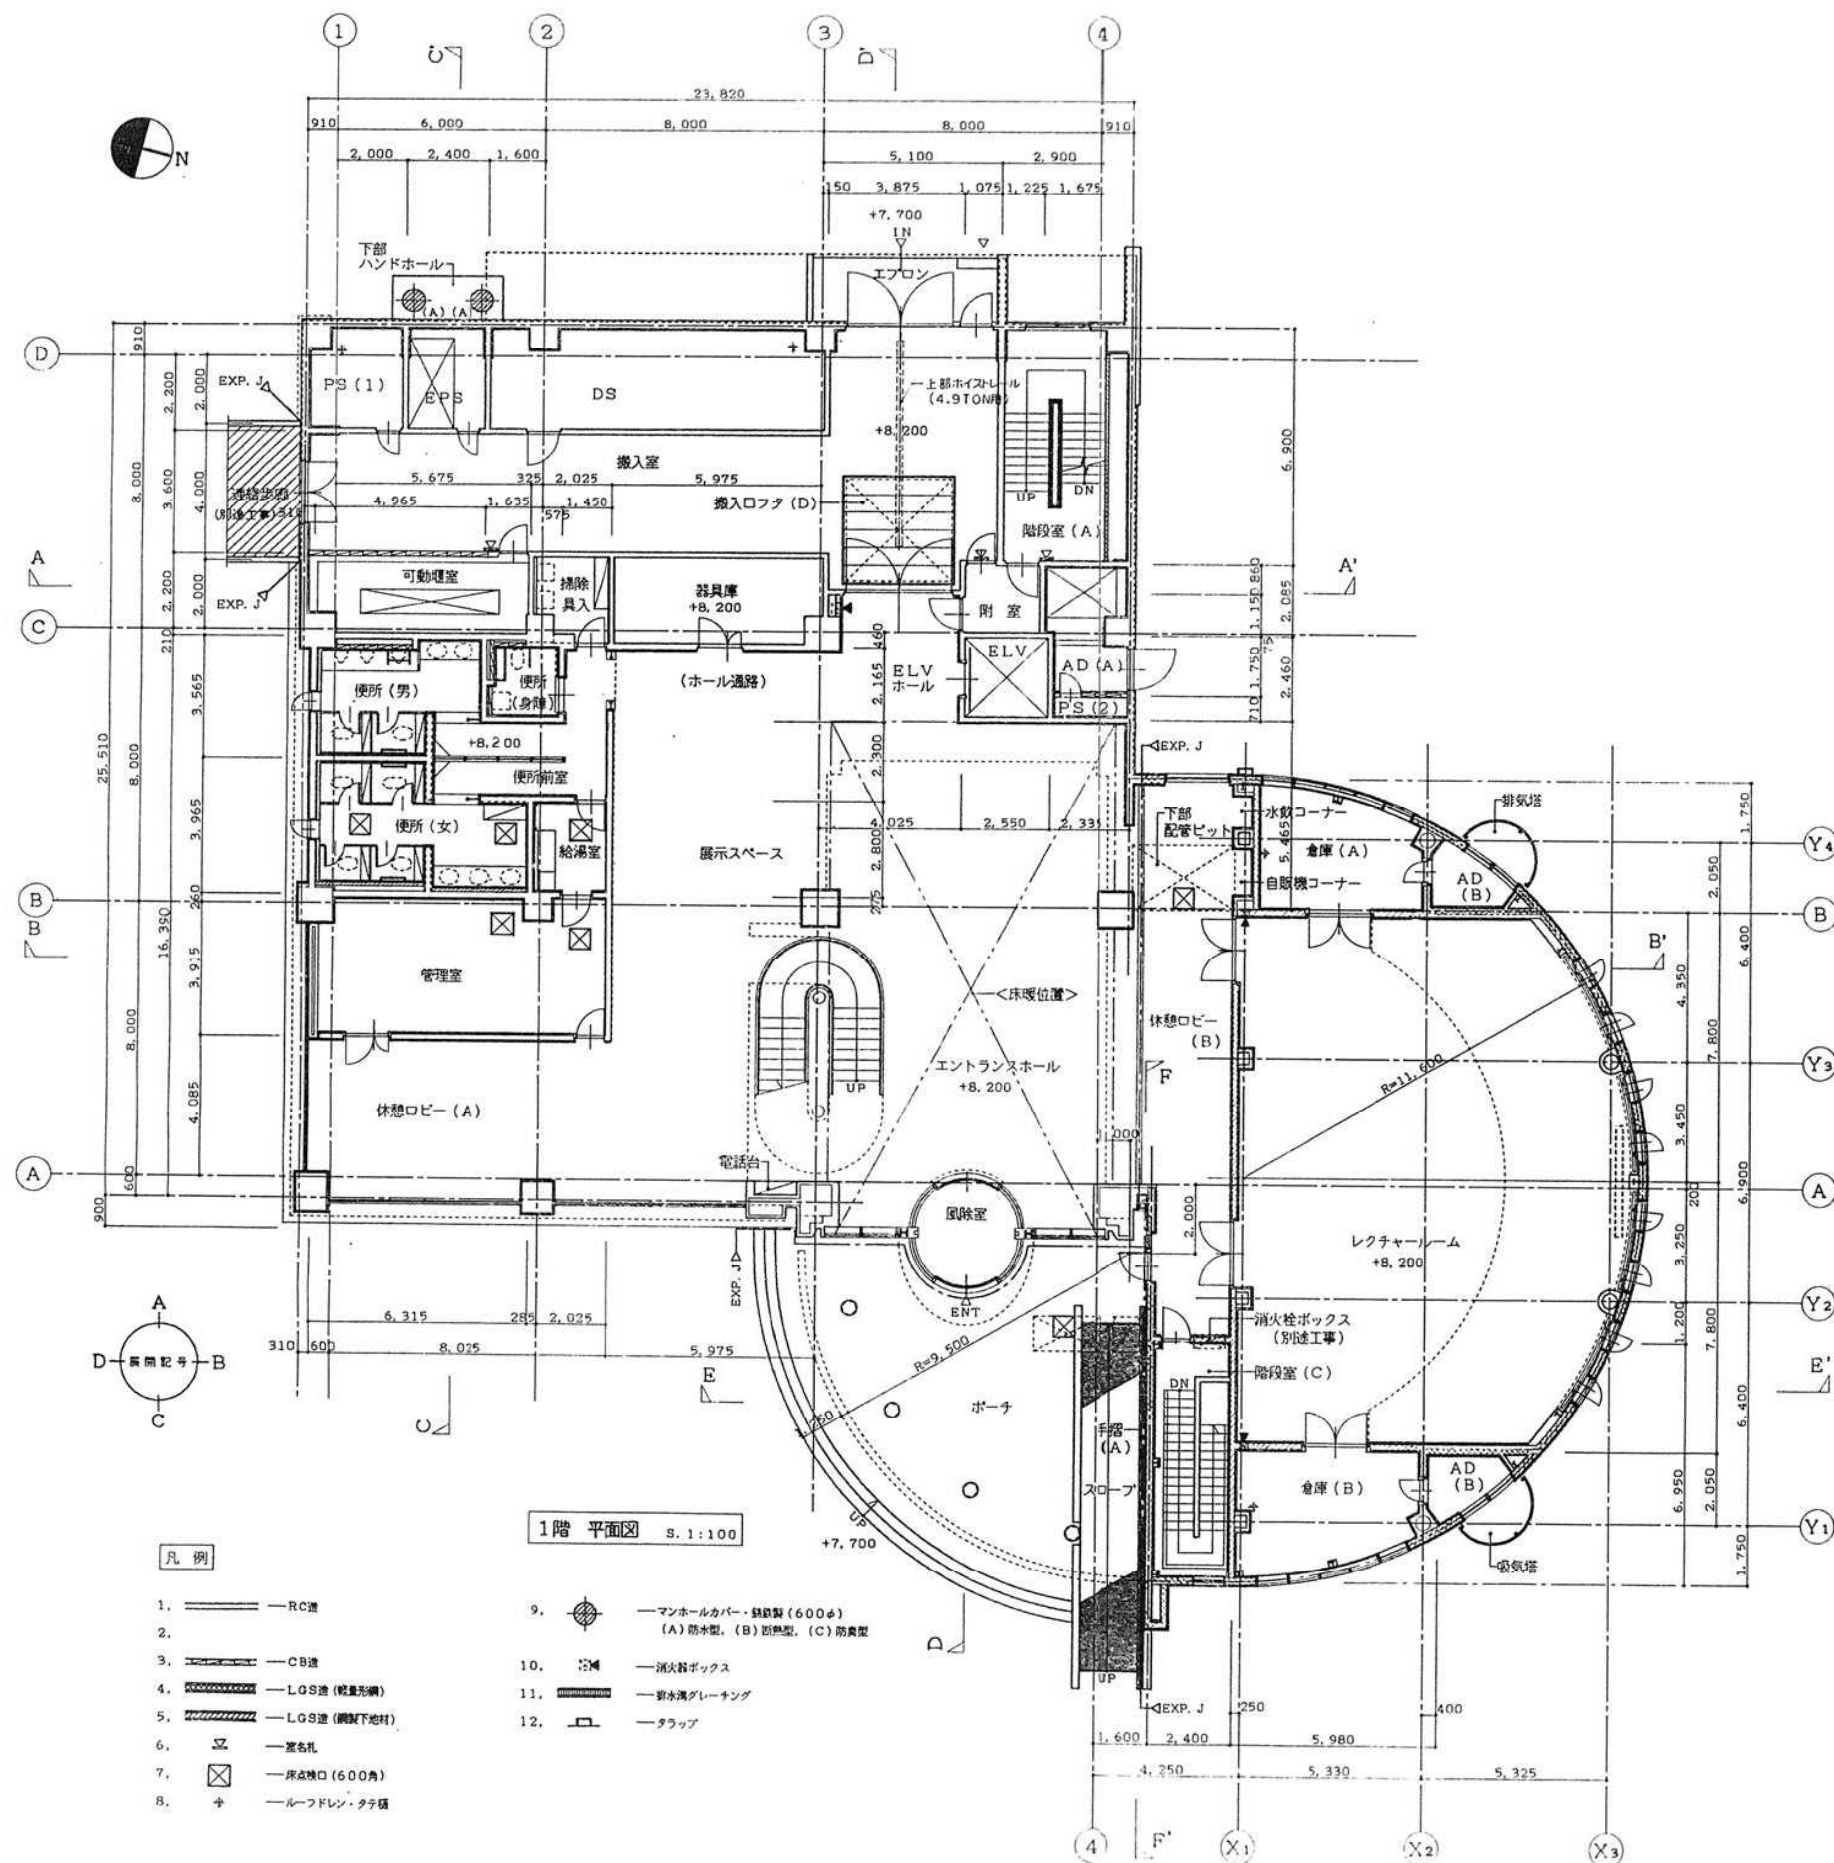


1 階平面図

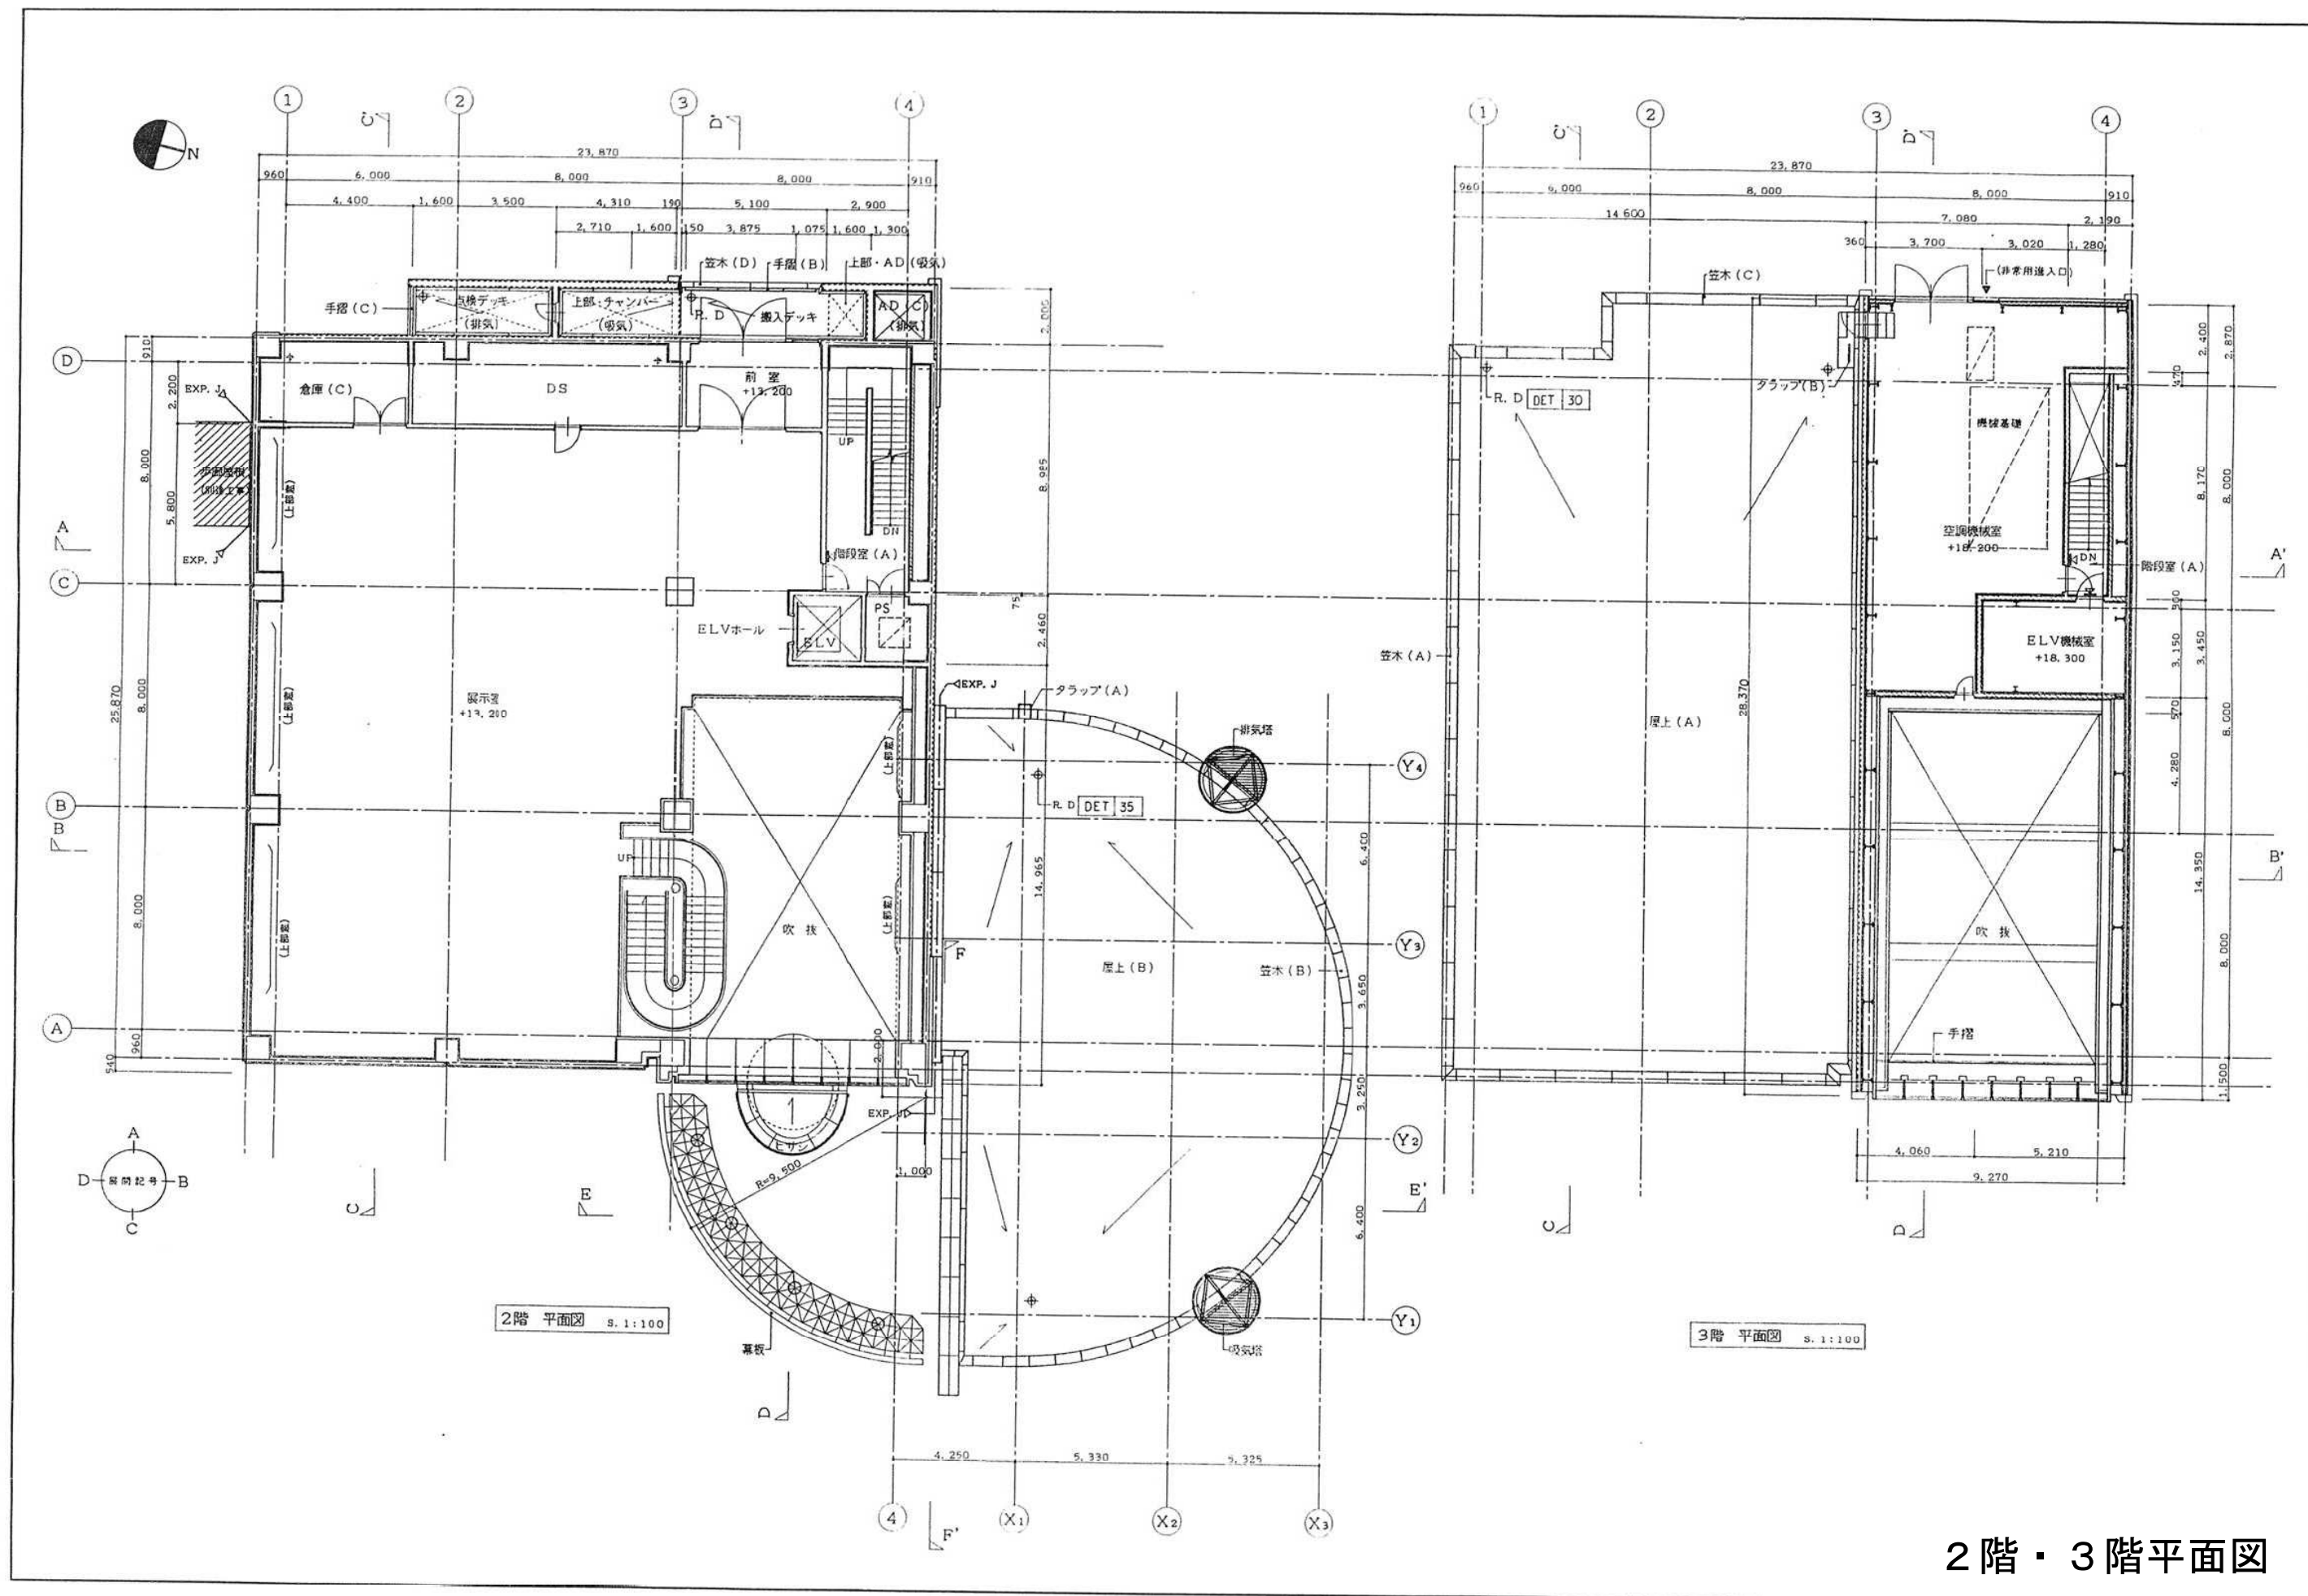


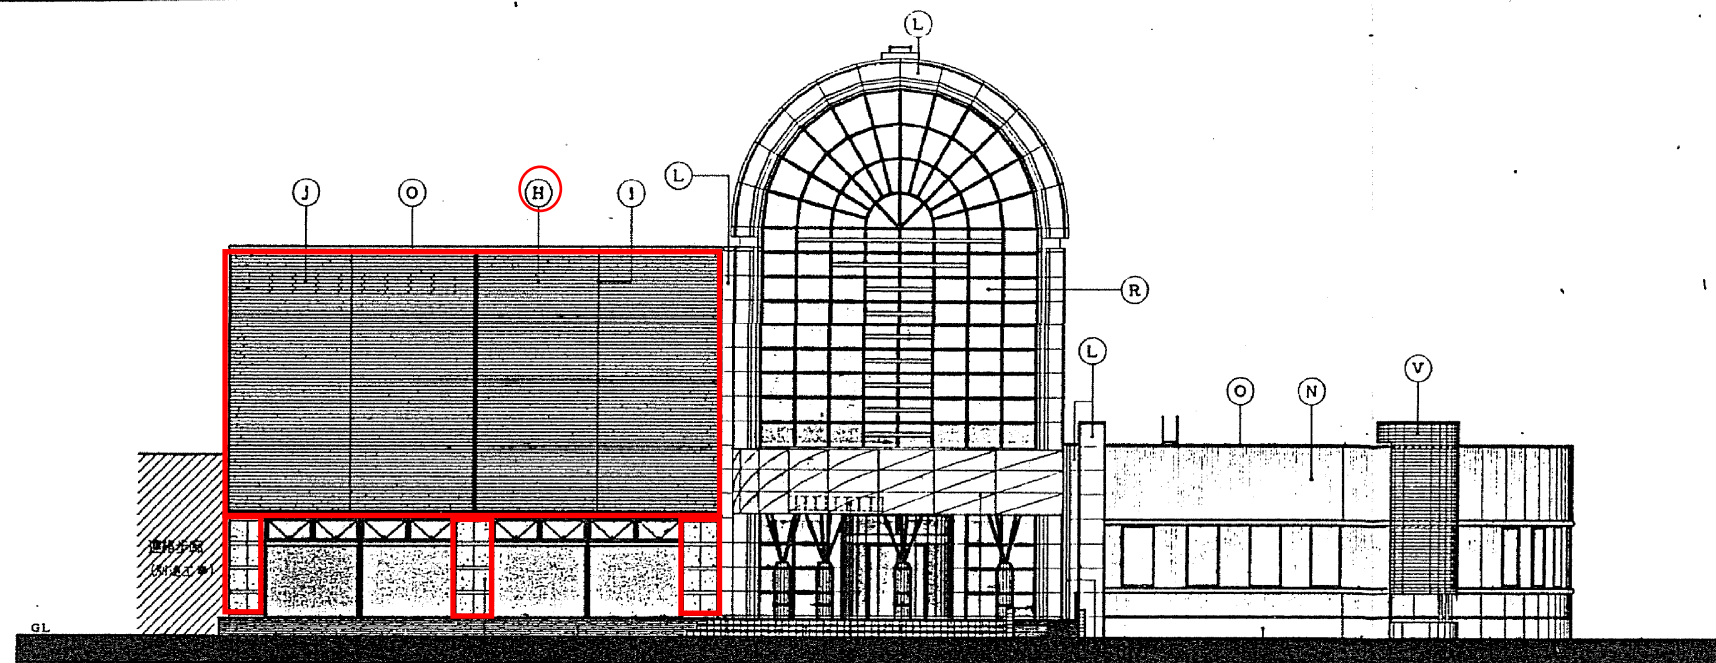


東立面図 S. 1:100

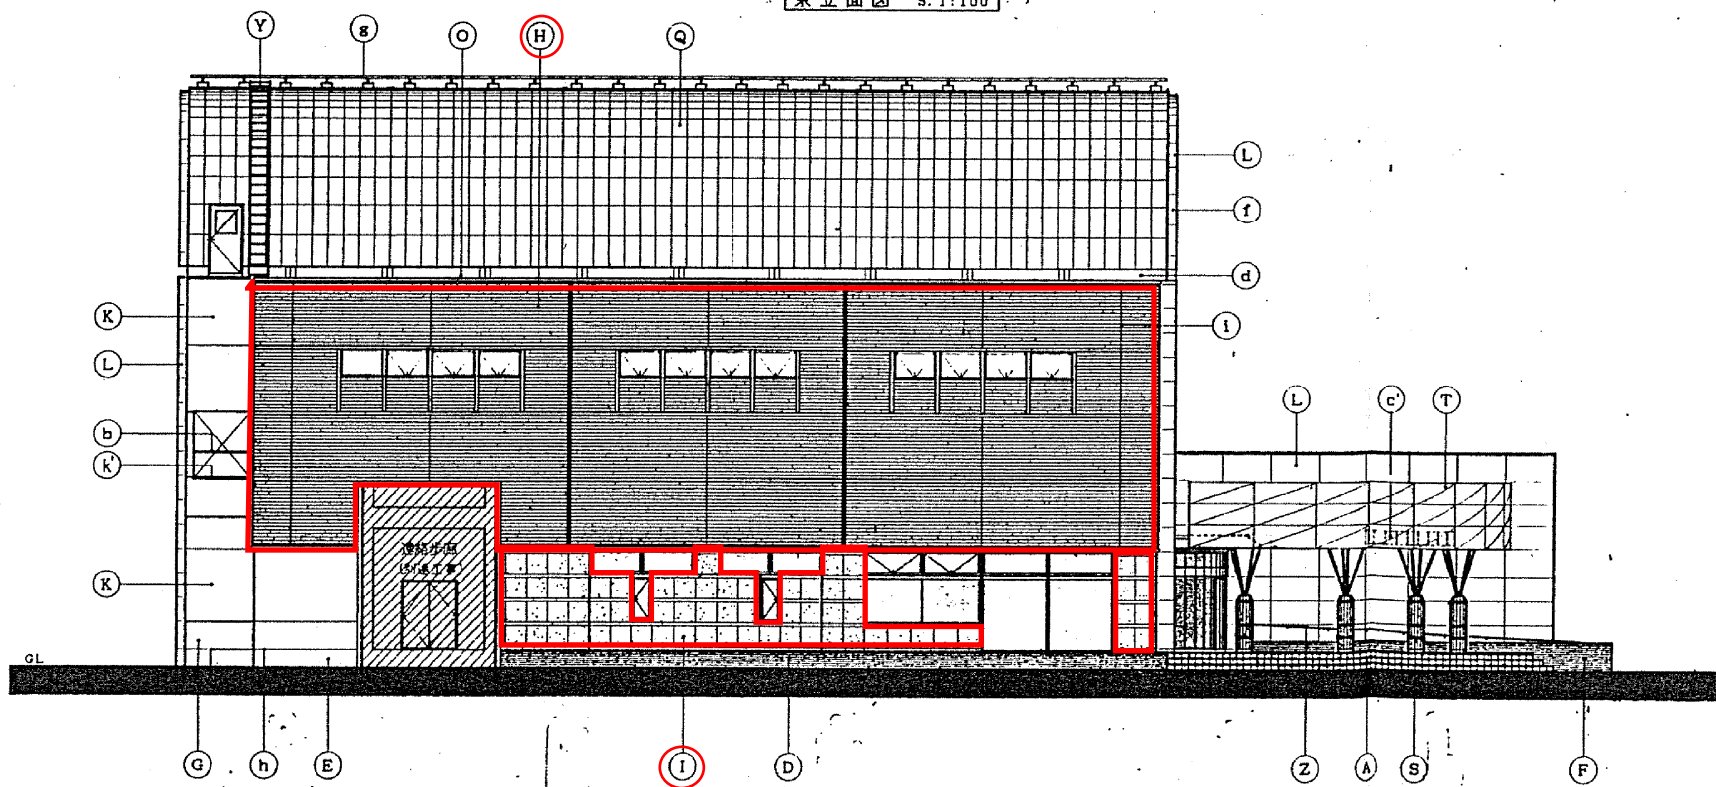

南立面図 S. 1:100

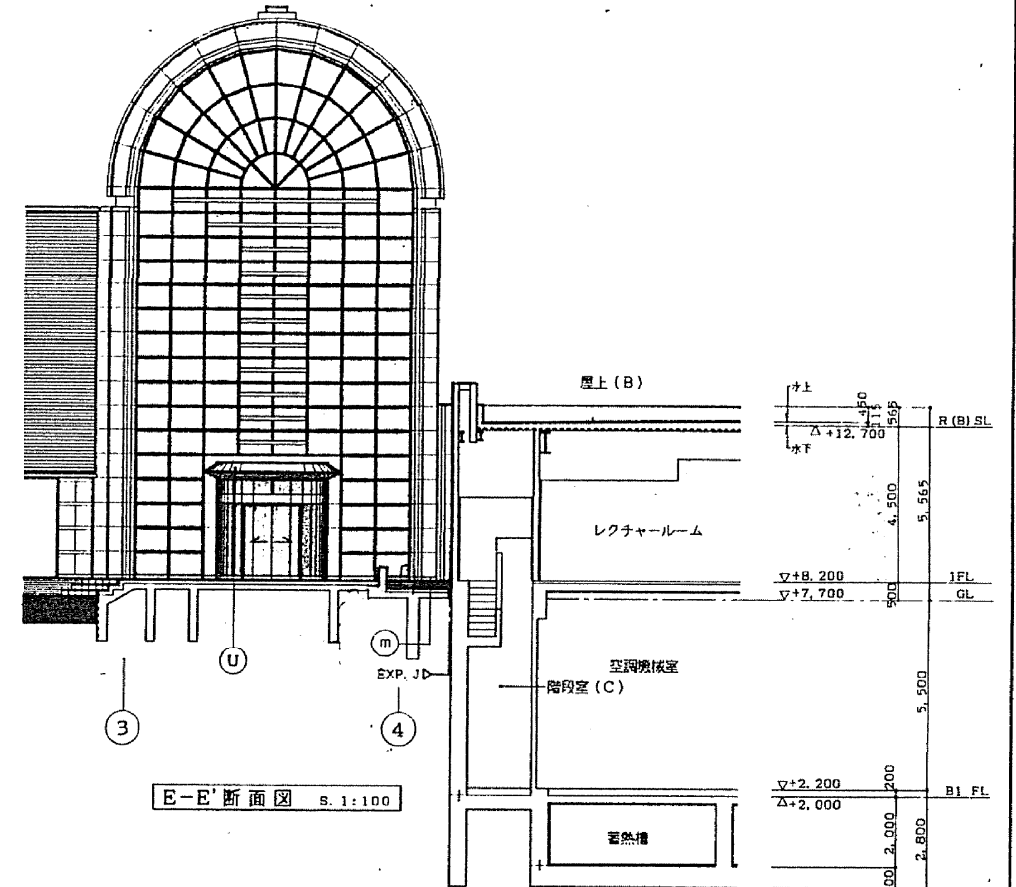



E-E'断面図 S. 1:100

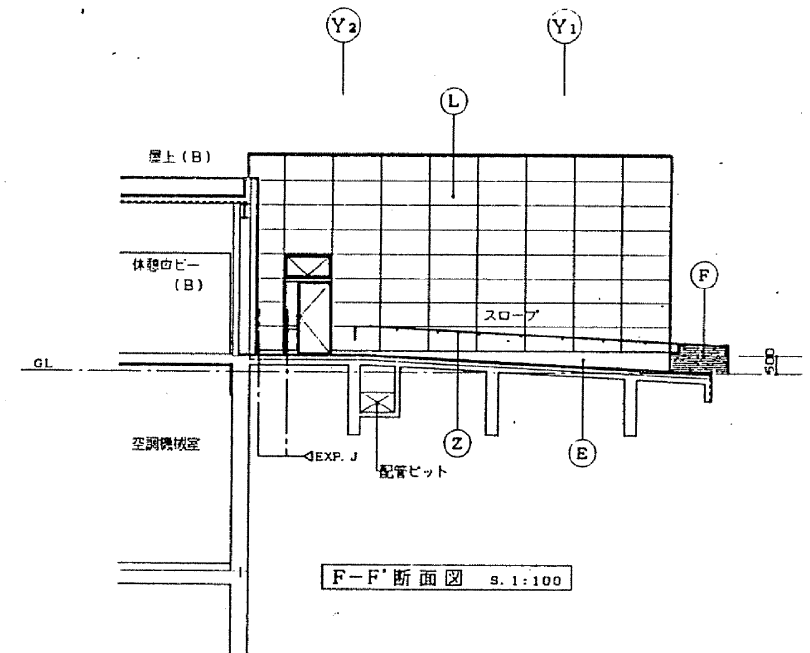

F-F'断面図 S. 1:100

テストハンマーによる打診等範囲
 その他は目視による

立面図 1

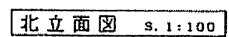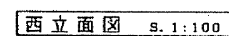


11/11/2019

テストハンマーによる打診等範囲
その他は目視による

記号・名称・図数	SD-1A・1B 両開きフラッシュ戸 (くくり戸付) 各4ヶ所	SD-2 両開きフラッシュ戸 (くくり戸付) 1ヶ所	SD-3 両開きフラッシュ戸 3ヶ所	SD-4 片開きフラッシュ戸 4A・3ヶ所 4B・1ヶ所	SD-5 片開きフラッシュ戸 6ヶ所	SD-6A・6B 片開きフラッシュ戸 6A・4 6B・5.6B・1ヶ所	SD-7 片開きフラッシュ戸 2ヶ所
使用室名	換気ファン室 (B1階)	電気室	洗砂中継タンク室	前室	階段室 (B)	階段室 (A)・附室	DS
図							
材質・仕上	亜鉛めっき鋼板 (防錆塗装) の1.6 OP	同 左	同 左	同 左	亜鉛めっき鋼板 (防錆塗装) の1.6 UE	亜鉛めっき鋼板 (防錆塗装) の1.6 OP	同 左
特見込・(群見込)	140 (60)	140 (60)	100 (40)	150 (40)	150 (40)	100 (40)	100 (40)
ガラス・ガラリ	PH (3点支持)・両面鏡りハンドル・片面鏡りハンドル・DC 大型上付差し・大型戸当り・シリコンテープ封鎖 AH・自動本鎖錠 (1A)・空錠 (1B)	PH (3点支持)・内蔵型上付差し・シリコンテープ封鎖 大型戸当り・空錠・AH (ストッパーなし)・自動本鎖錠 DC (ストッパーなし)	AH (持出型)・フランス差し・空錠	AH (持出型)・両面鏡りハンドル・戸当り 自動本鎖錠	AH (持出型・ストッパーなし)・両面鏡りハンドル・戸当り 同 左	AH (持出型・ストッパーなし)・レバーハンドル錠・戸当り 三方棒 (6Bのみ・W=210)	AH (持出型・ストッパーなし)・ケースハンドル錠
特記金物	S-3, TS-3	S-4, TS-6	S-4, TS-4	S-2, TS-2	S-2, TS-2	S-5, TS-6	S-5, TS-5
特記号・番記号	SAT (防臭)	甲種防火戸 (常時閉鎖式)	甲種防火戸 (常時閉鎖式)	AT (防臭)	AT (防臭)・乙種防火戸 (常時閉鎖式)	甲種防火戸 (常時閉鎖式)	甲種防火戸 (常時閉鎖式)
備考							
記号・名称・図数	SD-8 両開きフラッシュ戸 1ヶ所	SD-9 片開きフラッシュ戸 1ヶ所	SD-10 片開きフラッシュ戸 8ヶ所		SSD-1 片開きフラッシュ戸 1ヶ所		
使用室名	階段室 (B)	防臭機室	PS・EPS		階段室 (B)		
図							
材質・仕上	亜鉛めっき鋼板 (防錆塗装) の1.6 UE	同 左	亜鉛めっき鋼板 (防錆塗装) の1.6 OP		SUS304の1.5 HL		
特見込・(群見込)	100 (40)	150 (40)	100 (40)		120 (40)		
ガラス・ガラリ	PWGの6.8						
特記金物	AH (持出型・ストッパーなし)・空錠・戸当り	AH (持出型)・両面鏡りハンドル・戸当り	PH・ケースハンドル錠		AH (持出型)・空錠・戸当り		
特記号・番記号	S-5, TS-5	S-2, TS-2	S-5, TS-5		S-3, TS-3		
備考	乙種防火戸 (常時閉鎖式)	AT (簡易防水)	甲種防火戸 (常時閉鎖式)		SAT (防臭)		
記号・名称・図数	AW-1 ハメ殺し・クテ難回転型 1ヶ所	SSW-1 ハメ殺し窓 1ヶ所	SSW-2 ハメ殺し窓 1ヶ所				
使用室名	歩廊	歩廊	換気ファン室 (B3階)				
図							
材質・仕上	アルミ・B-2	SUS304の9加工	同 左				
特見込・(群見込)	100						
ガラス・ガラリ	TPの5+(6)+PWGの6.8	合わせガラス (TPの1.9・三層)	同 左				
特記金物	防風金物一式 部材 (四方・W=95)	同 左 部材 (四方・W=355)	同 左				
特記号・番記号							
備考	乙種防火戸	耐火圧窓	同 左				

共	1. 図面金物は、全て見本品を提出の上監査員の承認を得ること。 2. AT (エアタイト) 建具は扉にゴム押え金物 (つめ有) を設け、枠にクロロブレン スポンジゴムを貼り付けたものをいい、SAT (セミエアタイト) 建具は扉にゴム押 え金物 (つめ有) を設け、枠にクロロブレンスポンジゴムを貼り付けたものをいう。	3. 鋼製建具の両開き戸には、定規線をつける。但し、防火戸は除く 4. 出入戸の把手高さは、900mmとする。 5. ステンレスは、SUS304・HL仕上とする。 6. 硝子は、シーリング止めとする。 7. 戸当りは、「おとり止め」付とする。	建具別 アルミ 鋼製 鋼製 ステンレス 木製	ガラス AW AQ AOD SOD SSW SSG SSS WW WQ	ガラリ A O D S W S S G P H	その他 A S a W L S S S P H	備考 DC F ア チ ェ ッ ク AH オ ー ト ヒ ン ジ FH フ ロ ア ヒ ン ジ PH ビ ボ ー ト ヒ ン ジ
事項	地号 AT (簡易) SAT (簡易) SAT (簡易) AT (簡易防水)	ゴム押え金物 つめ有 つめ有 つめ有	防風金物一式 有 有 有 有	防風金物一式 有 有 有 有	防風金物一式 有 有 有 有	防風金物一式 有 有 有 有	防風金物一式 有 有 有 有

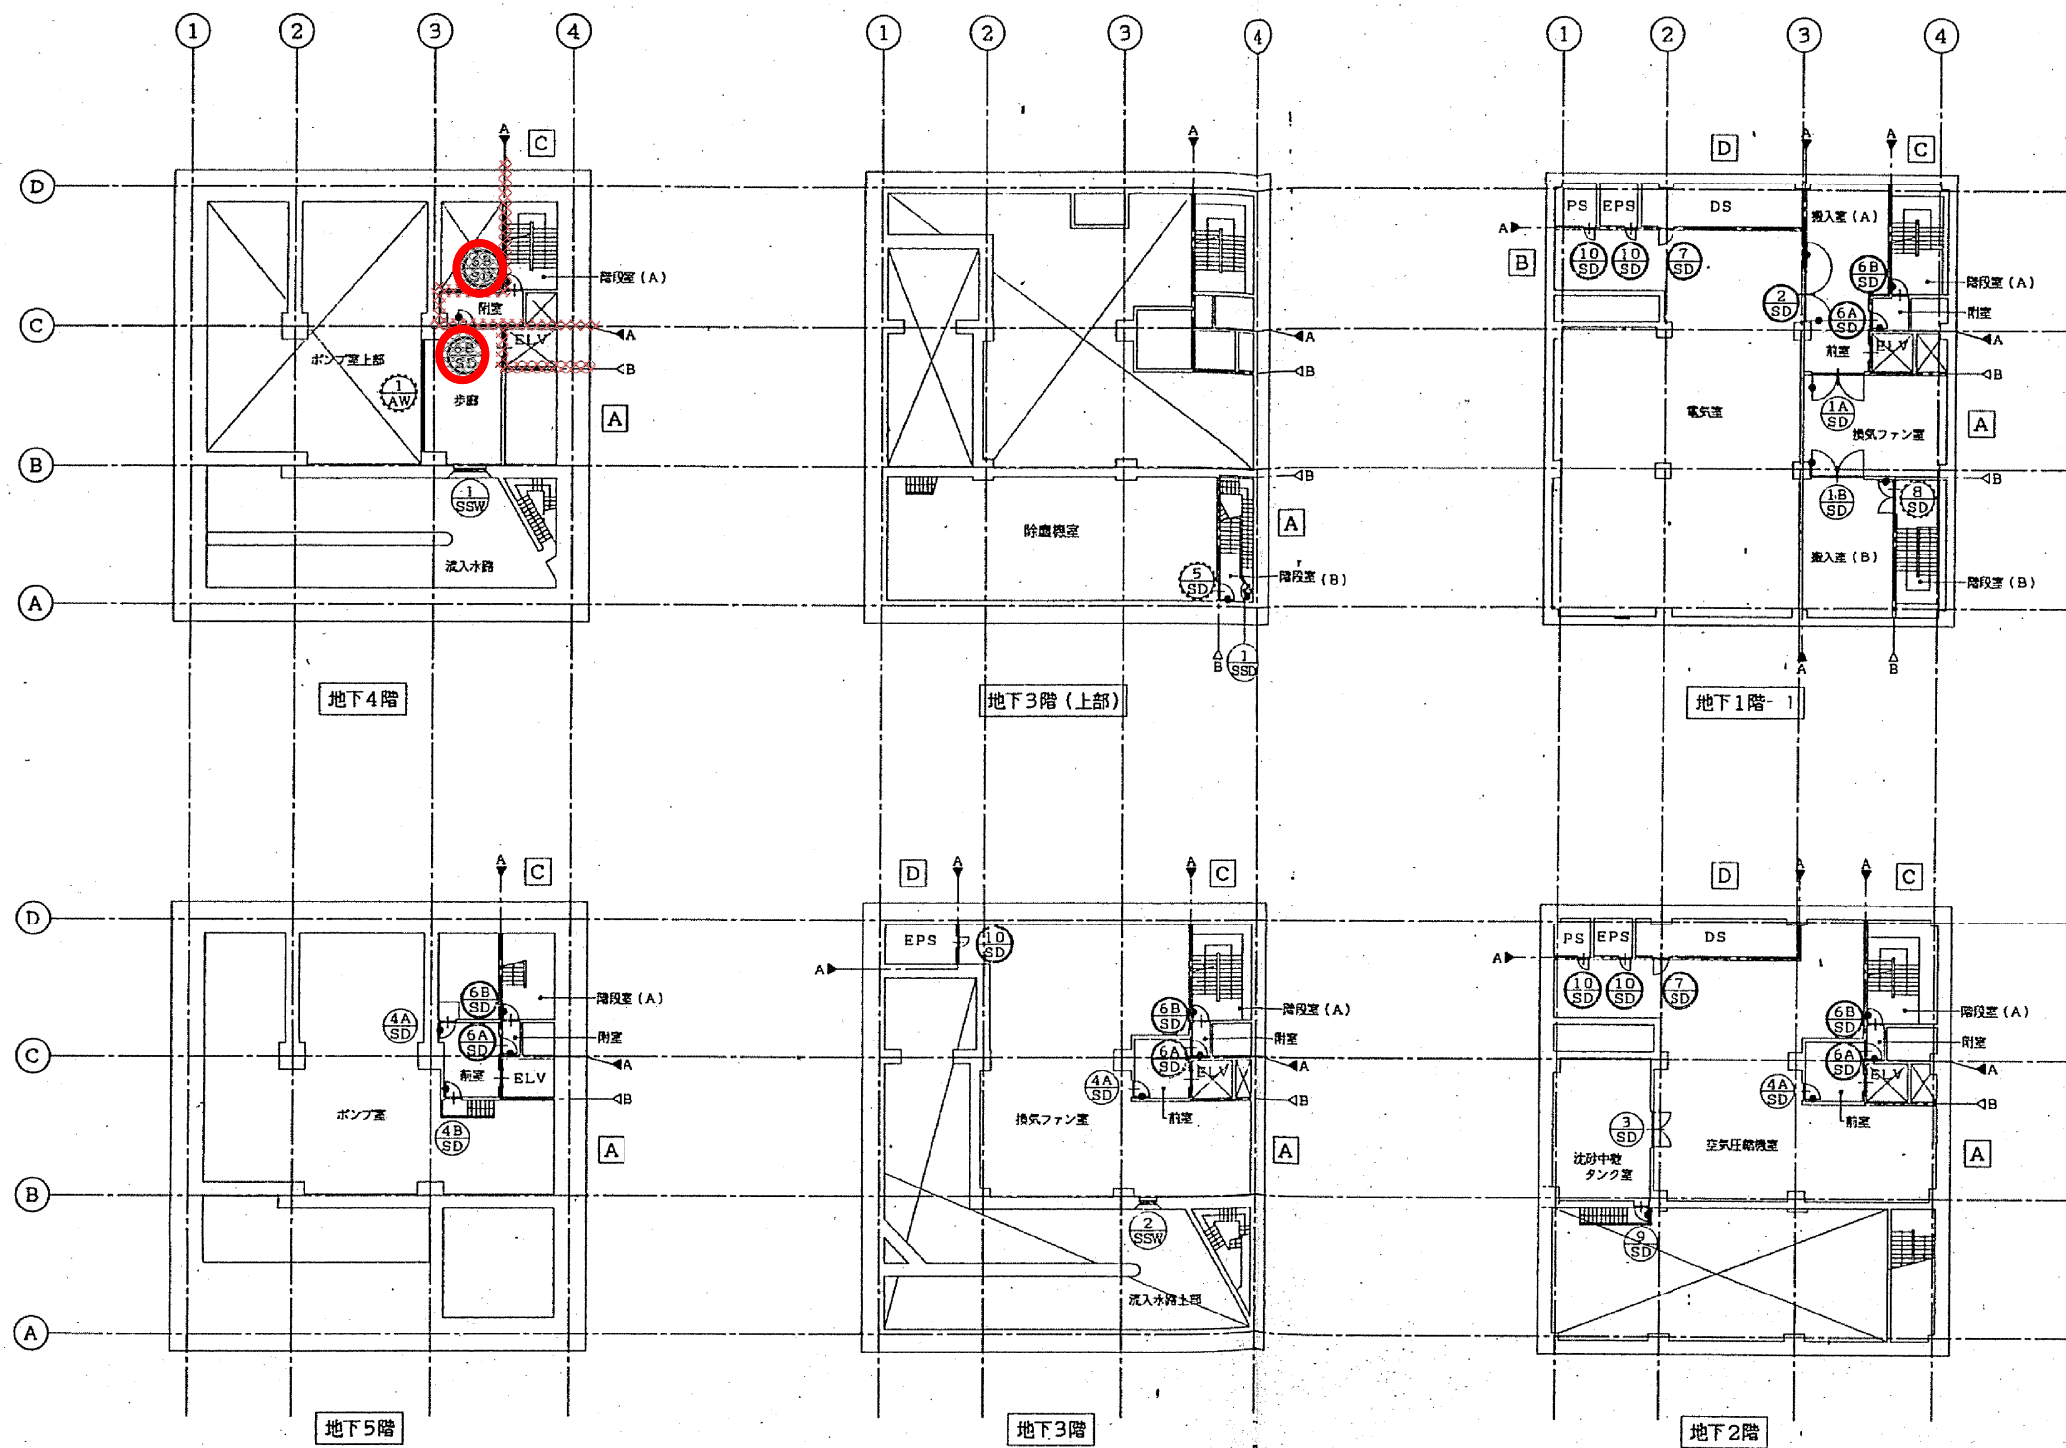


凡例

1. ● — 戸当り(床用)
2. ▽ — 防火区画(A:面積区画, B:タテ穴区画)
3. ⊕ — 甲種防火戸(常時閉鎖式)
4. ⊖ — 乙種防火戸(同上)

---防火区画

⊕---防火戸

防火区画及び防火戸位置図 1

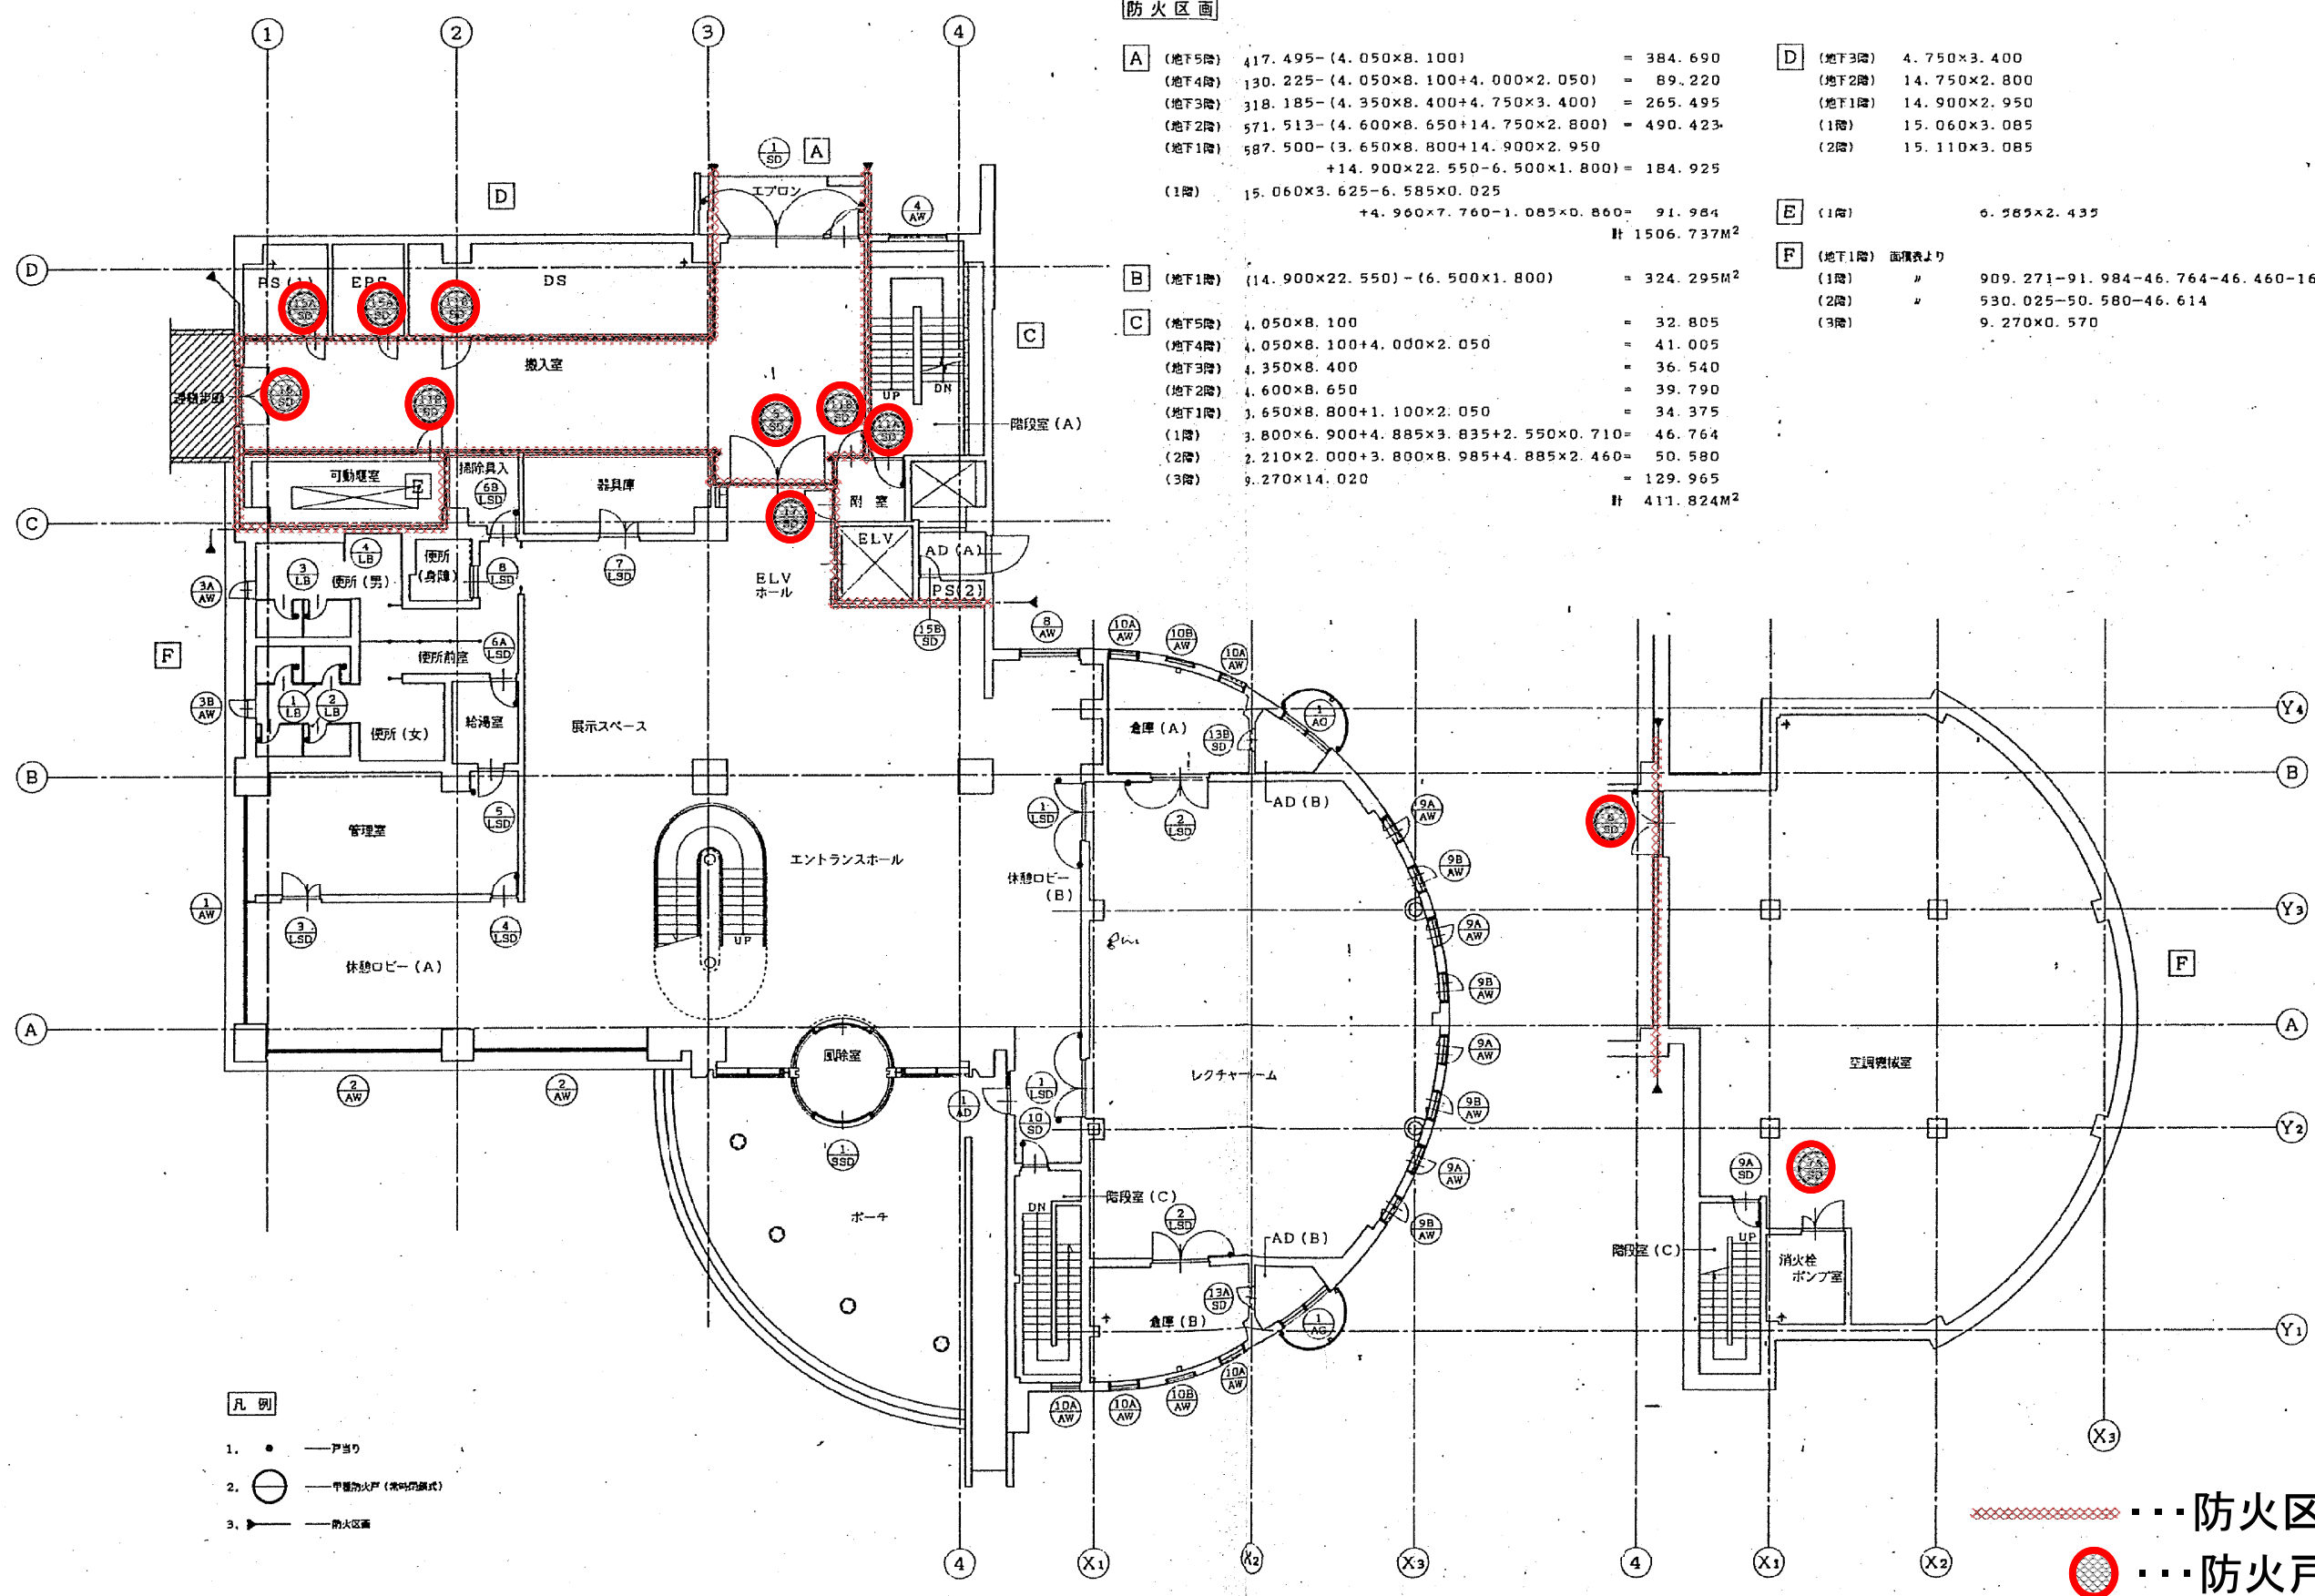

防火区画

A	(地下5階)	417.495-(4.050×8.100)	= 384.690	
	(地下4階)	130.225-(4.050×8.100+4.000×2.050)	= 89.220	
	(地下3階)	318.185-(4.350×8.400+4.750×3.400)	= 265.495	
	(地下2階)	571.513-(4.600×8.650+14.750×2.800)	= 490.423	
	(地下1階)	587.500-(3.650×8.800+14.900×2.950+14.900×22.550-6.500×1.800)	= 184.925	
	(1階)	15.060×3.625-6.585×0.025+4.960×7.760-1.085×0.860	= 91.984	
			計 1506.737M ²	
B	(地下1階)	(14.900×22.550)-(6.500×1.800)	= 324.295M ²	
	(地下5階)	4.050×8.100	= 32.805	
	(地下4階)	4.050×8.100+4.000×2.050	= 41.005	
	(地下3階)	4.350×8.400	= 36.540	
	(地下2階)	4.600×8.650	= 39.790	
C	(地下1階)	3.650×8.800+1.100×2.050	= 34.375	
	(1階)	3.800×6.900+4.885×3.835+2.550×0.710	= 46.764	
	(2階)	2.210×2.000+3.800×8.985+4.885×2.460	= 50.580	
	(3階)	9.270×14.020	= 129.965	
			計 411.824M ²	
D	(地下3階)	4.750×3.400	= 16.150	
	(地下2階)	14.750×2.800	= 41.300	
	(地下1階)	14.900×2.950	= 43.955	
	(1階)	15.060×3.085	= 46.460	
	(2階)	15.110×3.085	= 46.614	
			計 194.479M ²	
E	(1階)	6.585×2.435	= 16.034M ²	
F	(地下1階)	面積表より	249.287M ²	
	(1階)	909.271-91.984-46.764-46.460-16.034	= 708.029	
	(2階)	530.025-50.580-46.614	= 432.831	
	(3階)	9.270×0.570	= 5.283	
			計 1395.430M ²	

凡例

- 1. ● — アタリ
- 2. ○ — 甲種防火戸 (常時閉鎖式)
- 3. — 防火区画

--- 防火区画
○ 防火戸

1階

地下1階-2 防火区画及び防火戸位置図 2

法規チェックリスト

地下1階

- ・空調機械室 (排煙) 告示33号・三・イによる。
- ・消火栓ポンプ室 (排煙) 告示33号・三・ロによる。

1階

- ・レクチャールーム: 床面積 (S) = 11.600 × 11.600 × 3.14 × 83.2 / 360 + 8.676 × 7.74 × 0.250 × 15.480 = 168.670
(採光) S/20 = 8.433 > 0.650 × 1.495 × 8 = 7.774 — 非常用照明による。
(換気) S/20 = 8.433 < 0.690 × 1.635 × 8 = 9.025 — OK
(排煙) 平均天井高さ: CH = 3.159 告示32号・第1による。
S/50 = 3.373 < 0.690 × 0.625 × 8 = 3.450 — OK

- ・休憩ロビー (A): 床面積 (S) = 4.620 × 12.600 = 58.212
(採光) S/20 = 2.911 < 1.790 × 2.720 × 2.600 × 2.720 × 4 = 38.025 — OK
(換気) S/20 = 2.911 < 1.266 × 0.565 × 8 = 5.722 — OK
(排煙) S/50 = 1.165 < 1.266 × 0.490 × 8 = 4.962 — OK

- ・エントランスホール・展示スペース: 床面積 (S) = 6.215 × 11.520 + 2.240 × 4.020 - 1.560 × 0.220 + 8.670 × 13.465 + 7.250 × 1.500 - 1.560 × 1.560 × 3.14 × 1/2 = 204.054
(排煙) S/50 = 4.081 < (1.225 × 0.565 × 3 + 1.307 × 0.565 + 1.045 × 0.565 × 3 + 1.127 × 0.565) × 80% = 4.178 — OK

- ・休憩ロビー (B): 床面積 (S) = 3.090 × 11.800 + 2.400 × 4.450 + 0.650 × 3.860 = 49.615
(採光) S/20 = 2.483 < 1.720 × 1.980 + 0.825 × 0.625 × 2 = 4.436 — OK
(換気) S/20 = 2.483 < 0.825 × 0.625 × 2 + 1.285 × 0.640 + 0.860 × 2.085 = 3.646 — OK
(排煙) S/50 = 0.993 < 0.825 × 0.375 × 2 + 1.285 × 0.490 = 1.248 — OK

- ・管理室: 床面積 (S) = 8.625 × 4.175 = 36.009
(採光) S/20 = 1.800 < 1.565 × 1.280 × 2 + 1.565 × 0.565 × 2 = 5.774 — OK
(換気) S/20 = 1.800 > 1.565 × 0.565 × 2 = 1.768 — 機械換気による。
(排煙) S/50 = 0.720 < 1.565 × 0.410 × 2 = 1.283 — OK

- ・搬入室: 床面積 (S) = 15.060 × 3.625 - 6.585 × 0.025 + 4.960 × 7.760 - 1.085 × 0.860 = 91.984
(排煙) S/50 = 1.839 < 1.420 × 0.685 × 2 = 1.945 — OK

- ・倉庫 (A) (B) (排煙) 告示33号・三・ロによる。

- ・給湯室 (排煙) 同上

- ・掃除具入 (排煙) 同上

- ・器具庫 (排煙) 同上

- ・可動煙室 (排煙) 同上

- ・風除室 (排煙) 同上

- ・便所 (男) (女) (身障) (前室) (排煙) 各126条の2・1・三による。

- ・階段室 (C) (排煙) 同上

- ・ELVホール (排煙) 各126条の2・1・三による。

2階

- ・展示室: 床面積 (S) = 15.200 × 14.095 + 12.960 × 8.665 + 4.860 × 5.875 + 3.785 × 0.175 = 355.757
(採光) — 非常用照明による。
(換気) S/20 = 17.788 > 1.070 × 0.650 × 11 = 7.650 — 機械換気による。
(排煙) S/50 = 7.115 < 1.070 × 0.650 × 11 = 7.650 — OK

- ・倉庫 (C) (排煙) 告示33号・三・ロによる。

- ・前室 (排煙) 同上

- ・ELVホール (排煙) 各126条の2・1・三による。

3階

- ・空調機械室 (排煙) 告示33号・三・イによる。

- ・ELV機械室 (排煙) 同上

消防法上の開口部

地下1階

- ・無対応

1階

- ・床面積 (S) = 909.271
S/30 = 30.309
- (SSD-1) (SD-1)
1.670 × 2.147 + 3.000 × 3.000 + 0.900 × 2.000
(AD-1) (AW-9) (AW-10)
+ 0.900 × 2.100 + 0.650 × 1.495 × 8 + 0.820 × 1.670 × 4
(CW-1)
+ 0.940 × 0.615 × 8 = 34.151 — OK

2階

- ・無対応

3階

- ・無対応


2階建具配置図 S. 1:100

3階建具配置図 S. 1:100

.....防火区画

●.....防火戸

防火区画及び防火戸位置図 3

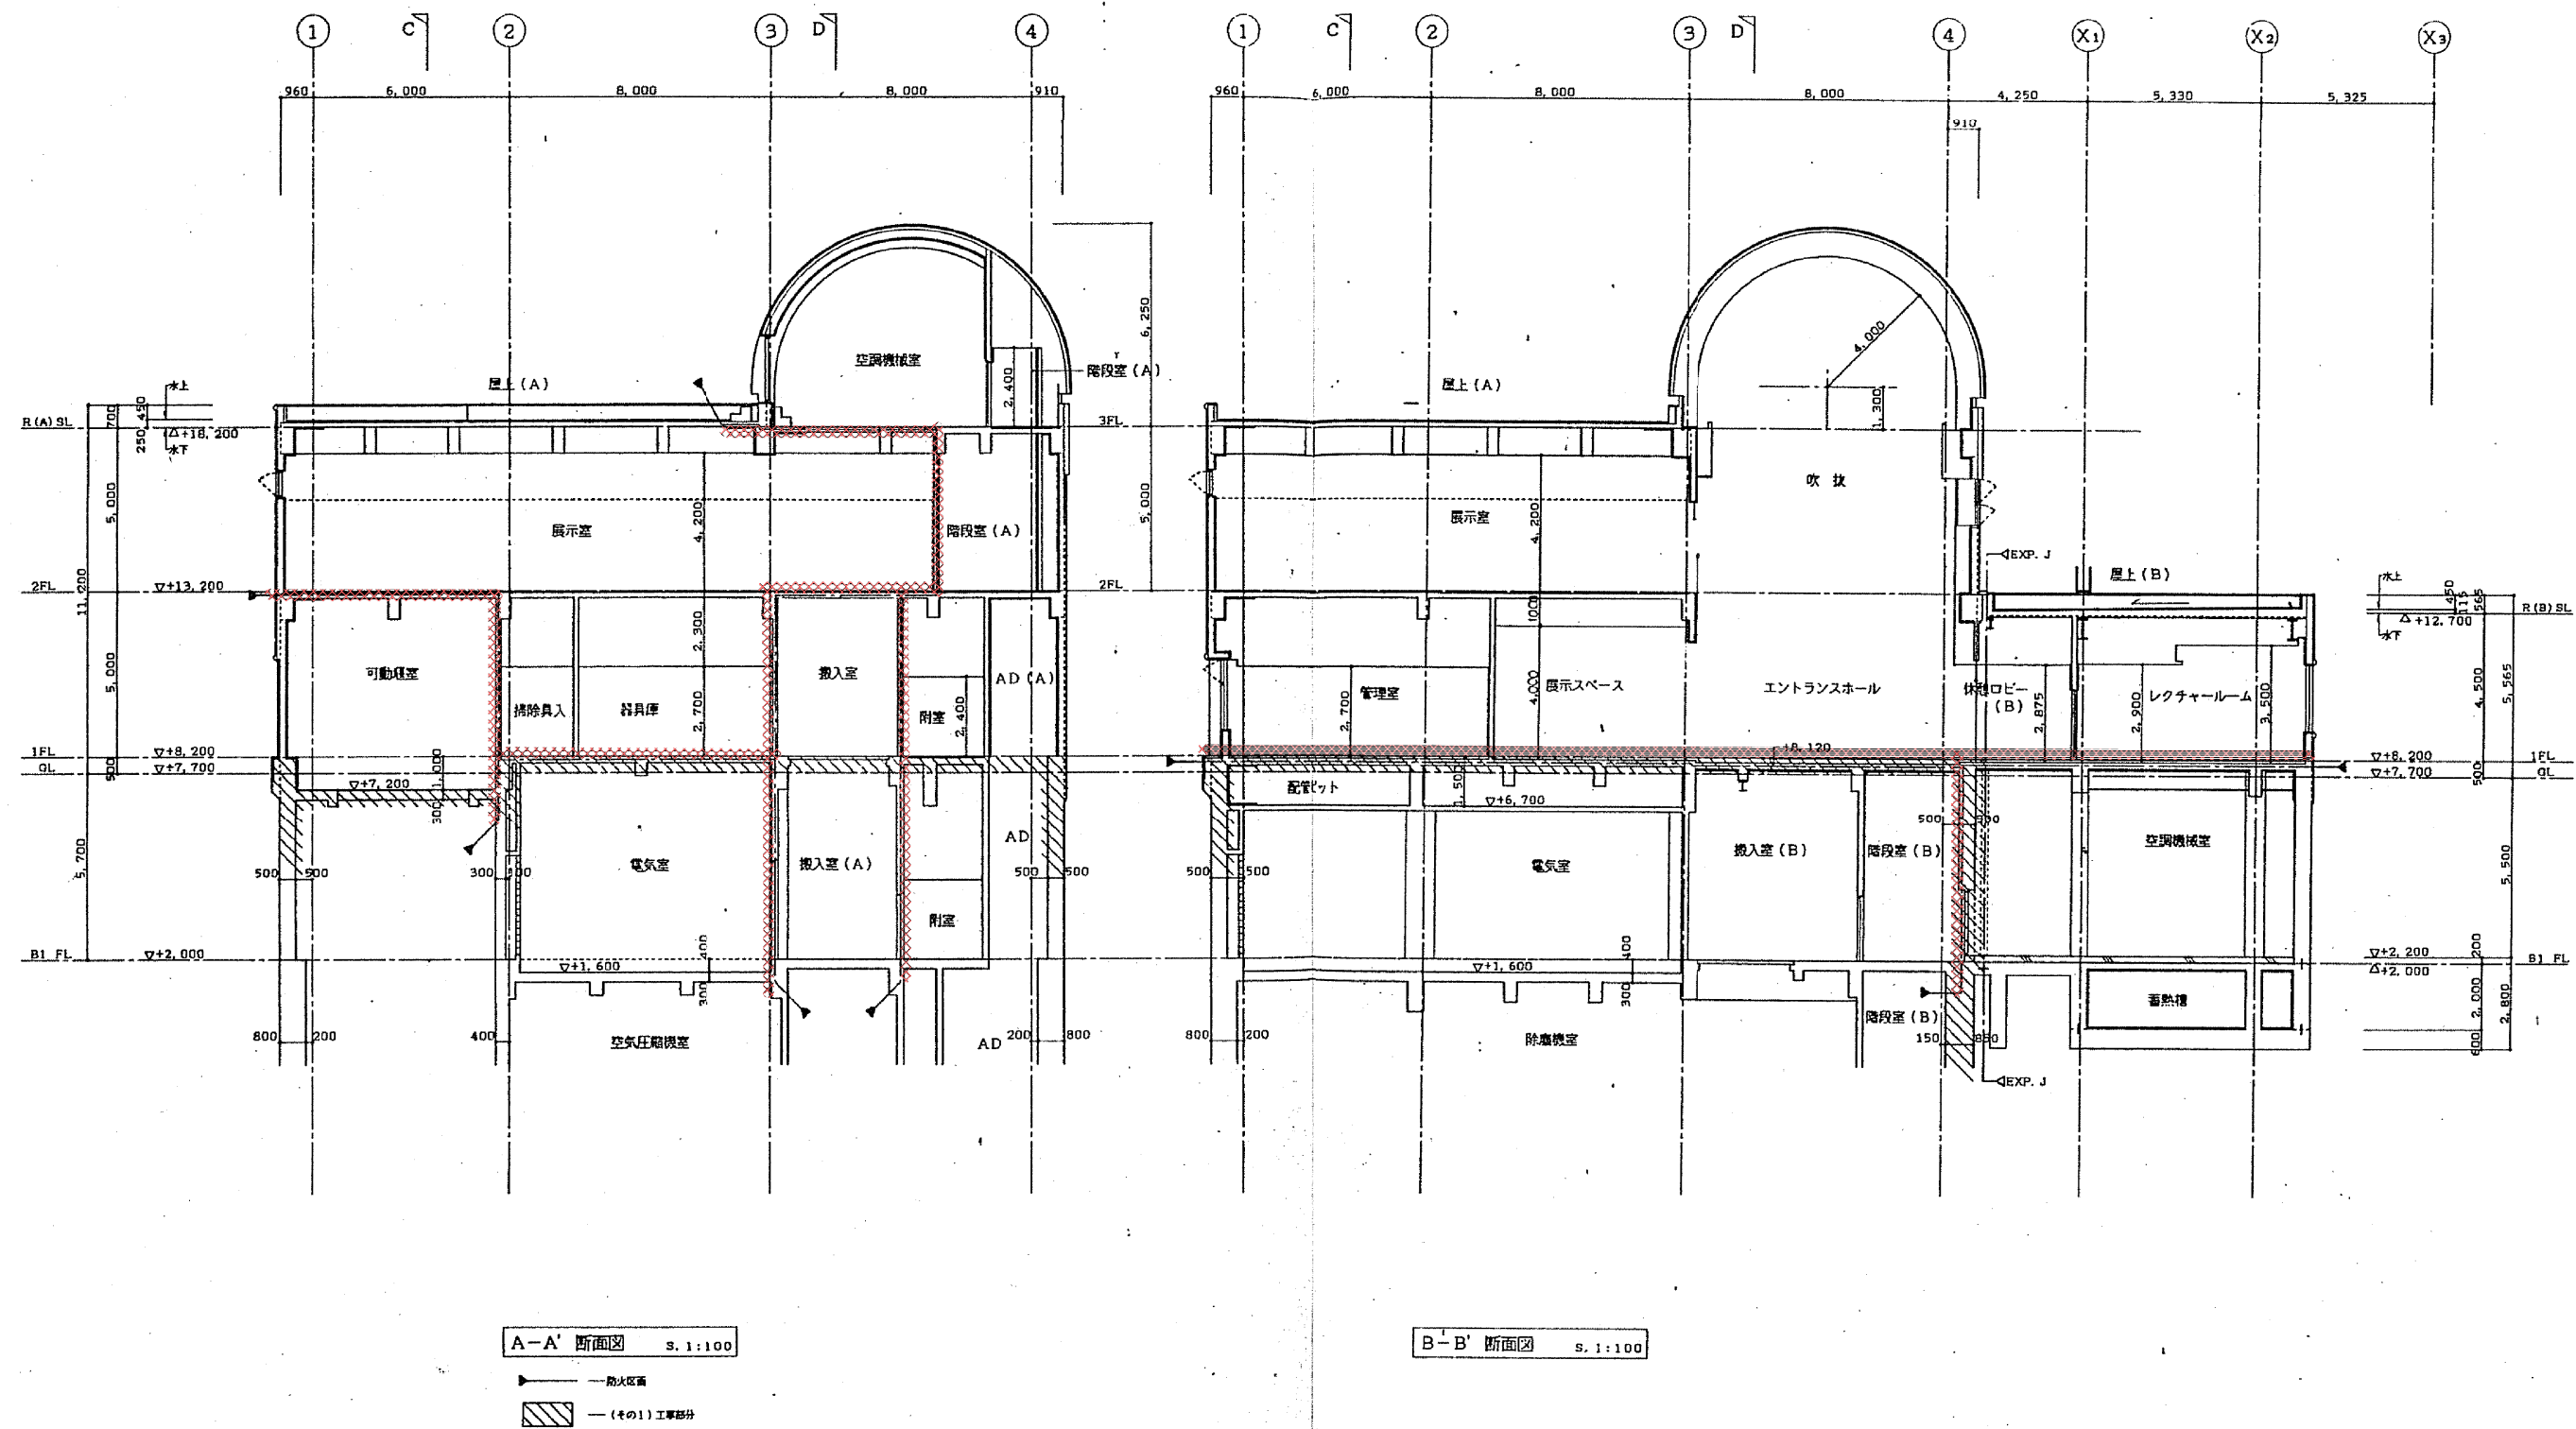

防火区画及び防火戸位置図 4

