






位置図 (1/10000)

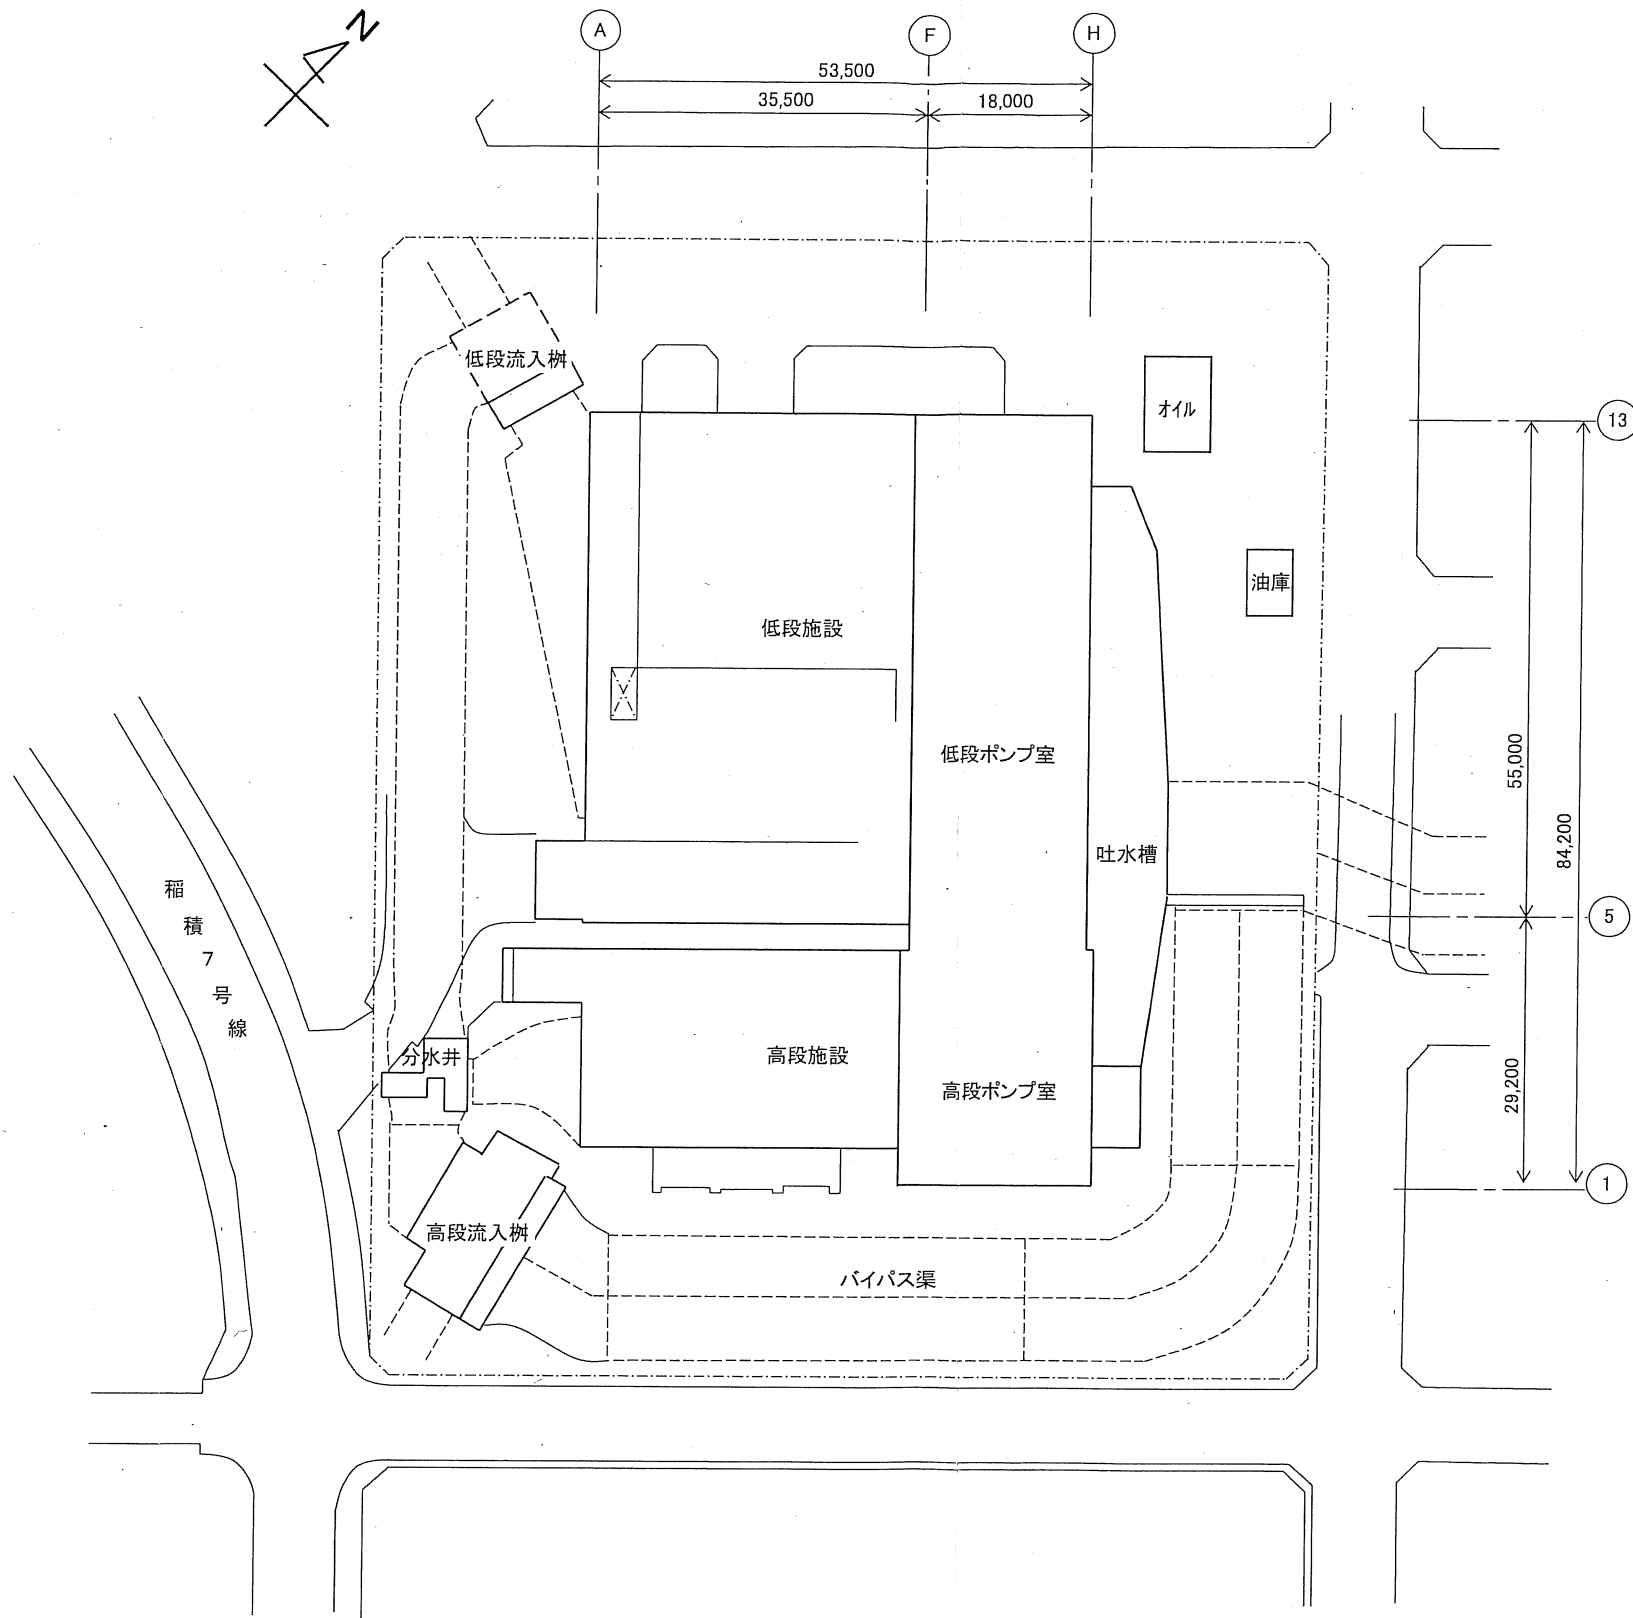


全体配置図(1/800)

札幌市下水道河川局事業推進部新川水処理センター				1/6
役務名	手稲中継ポンプ場計装設備点検業務			
図面名	手稲中継ポンプ場位置図・配置図			
課長	係長	係	製図	Scale —
				令和 6年 7月

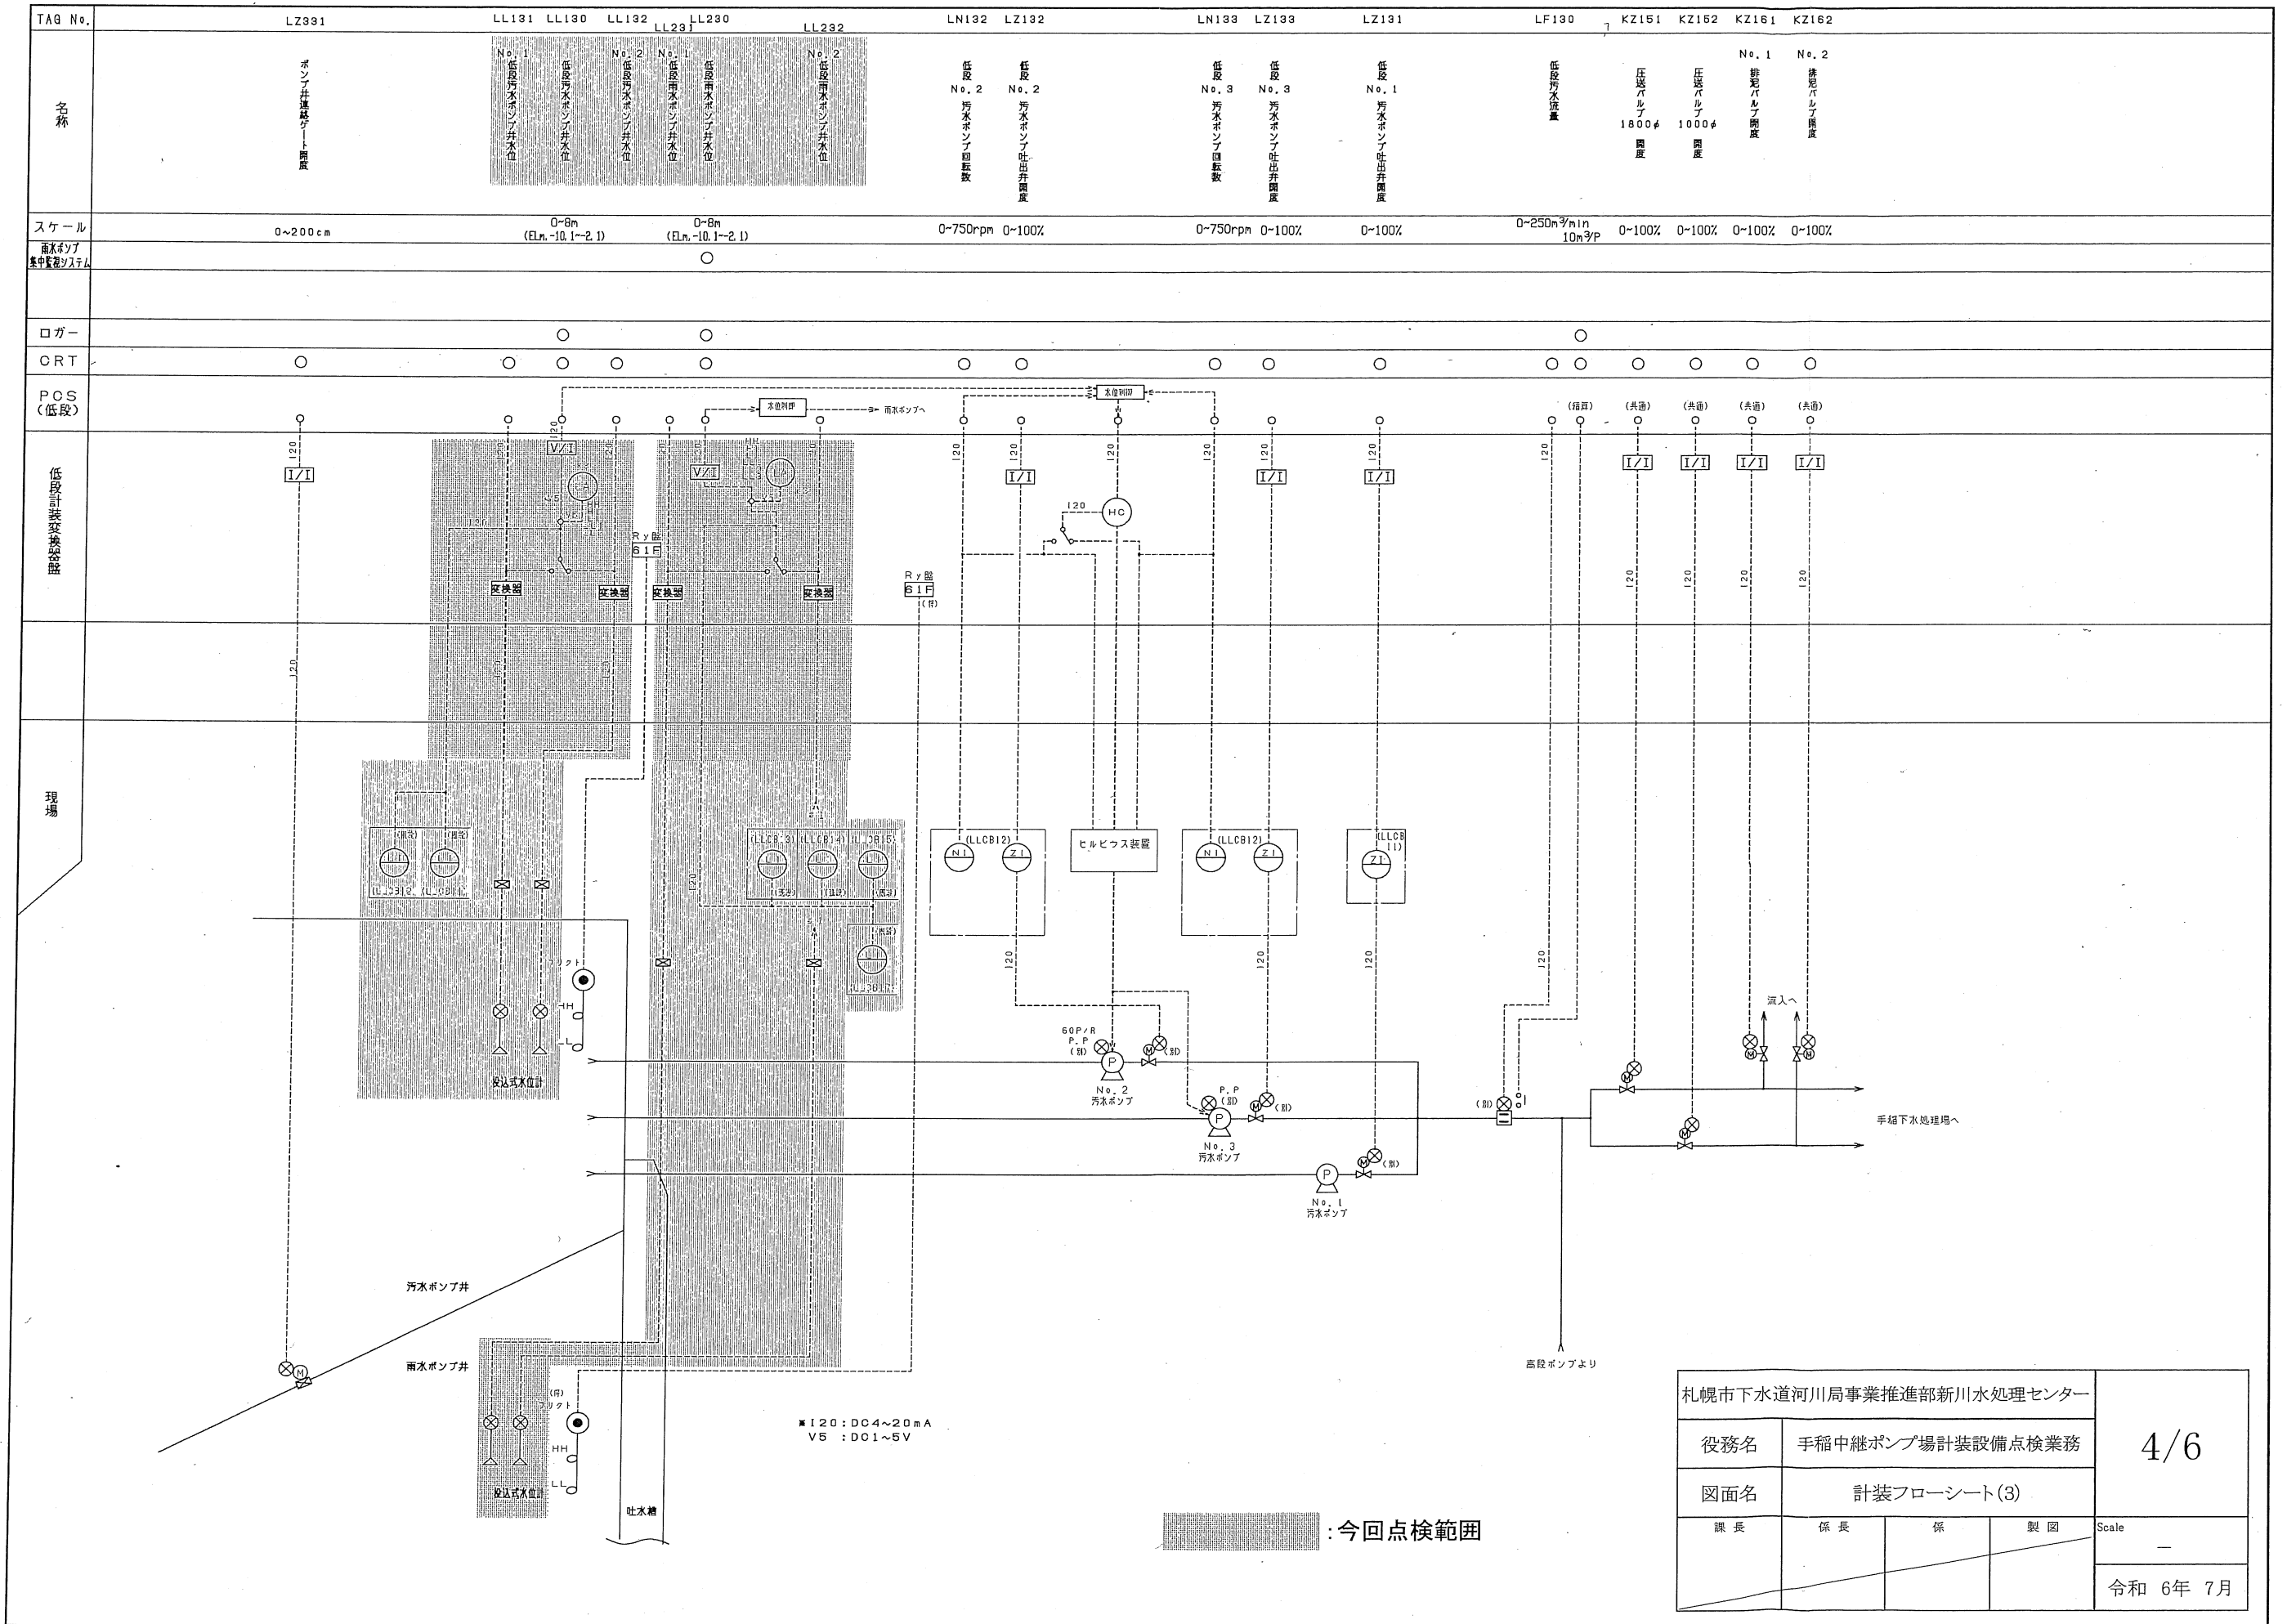

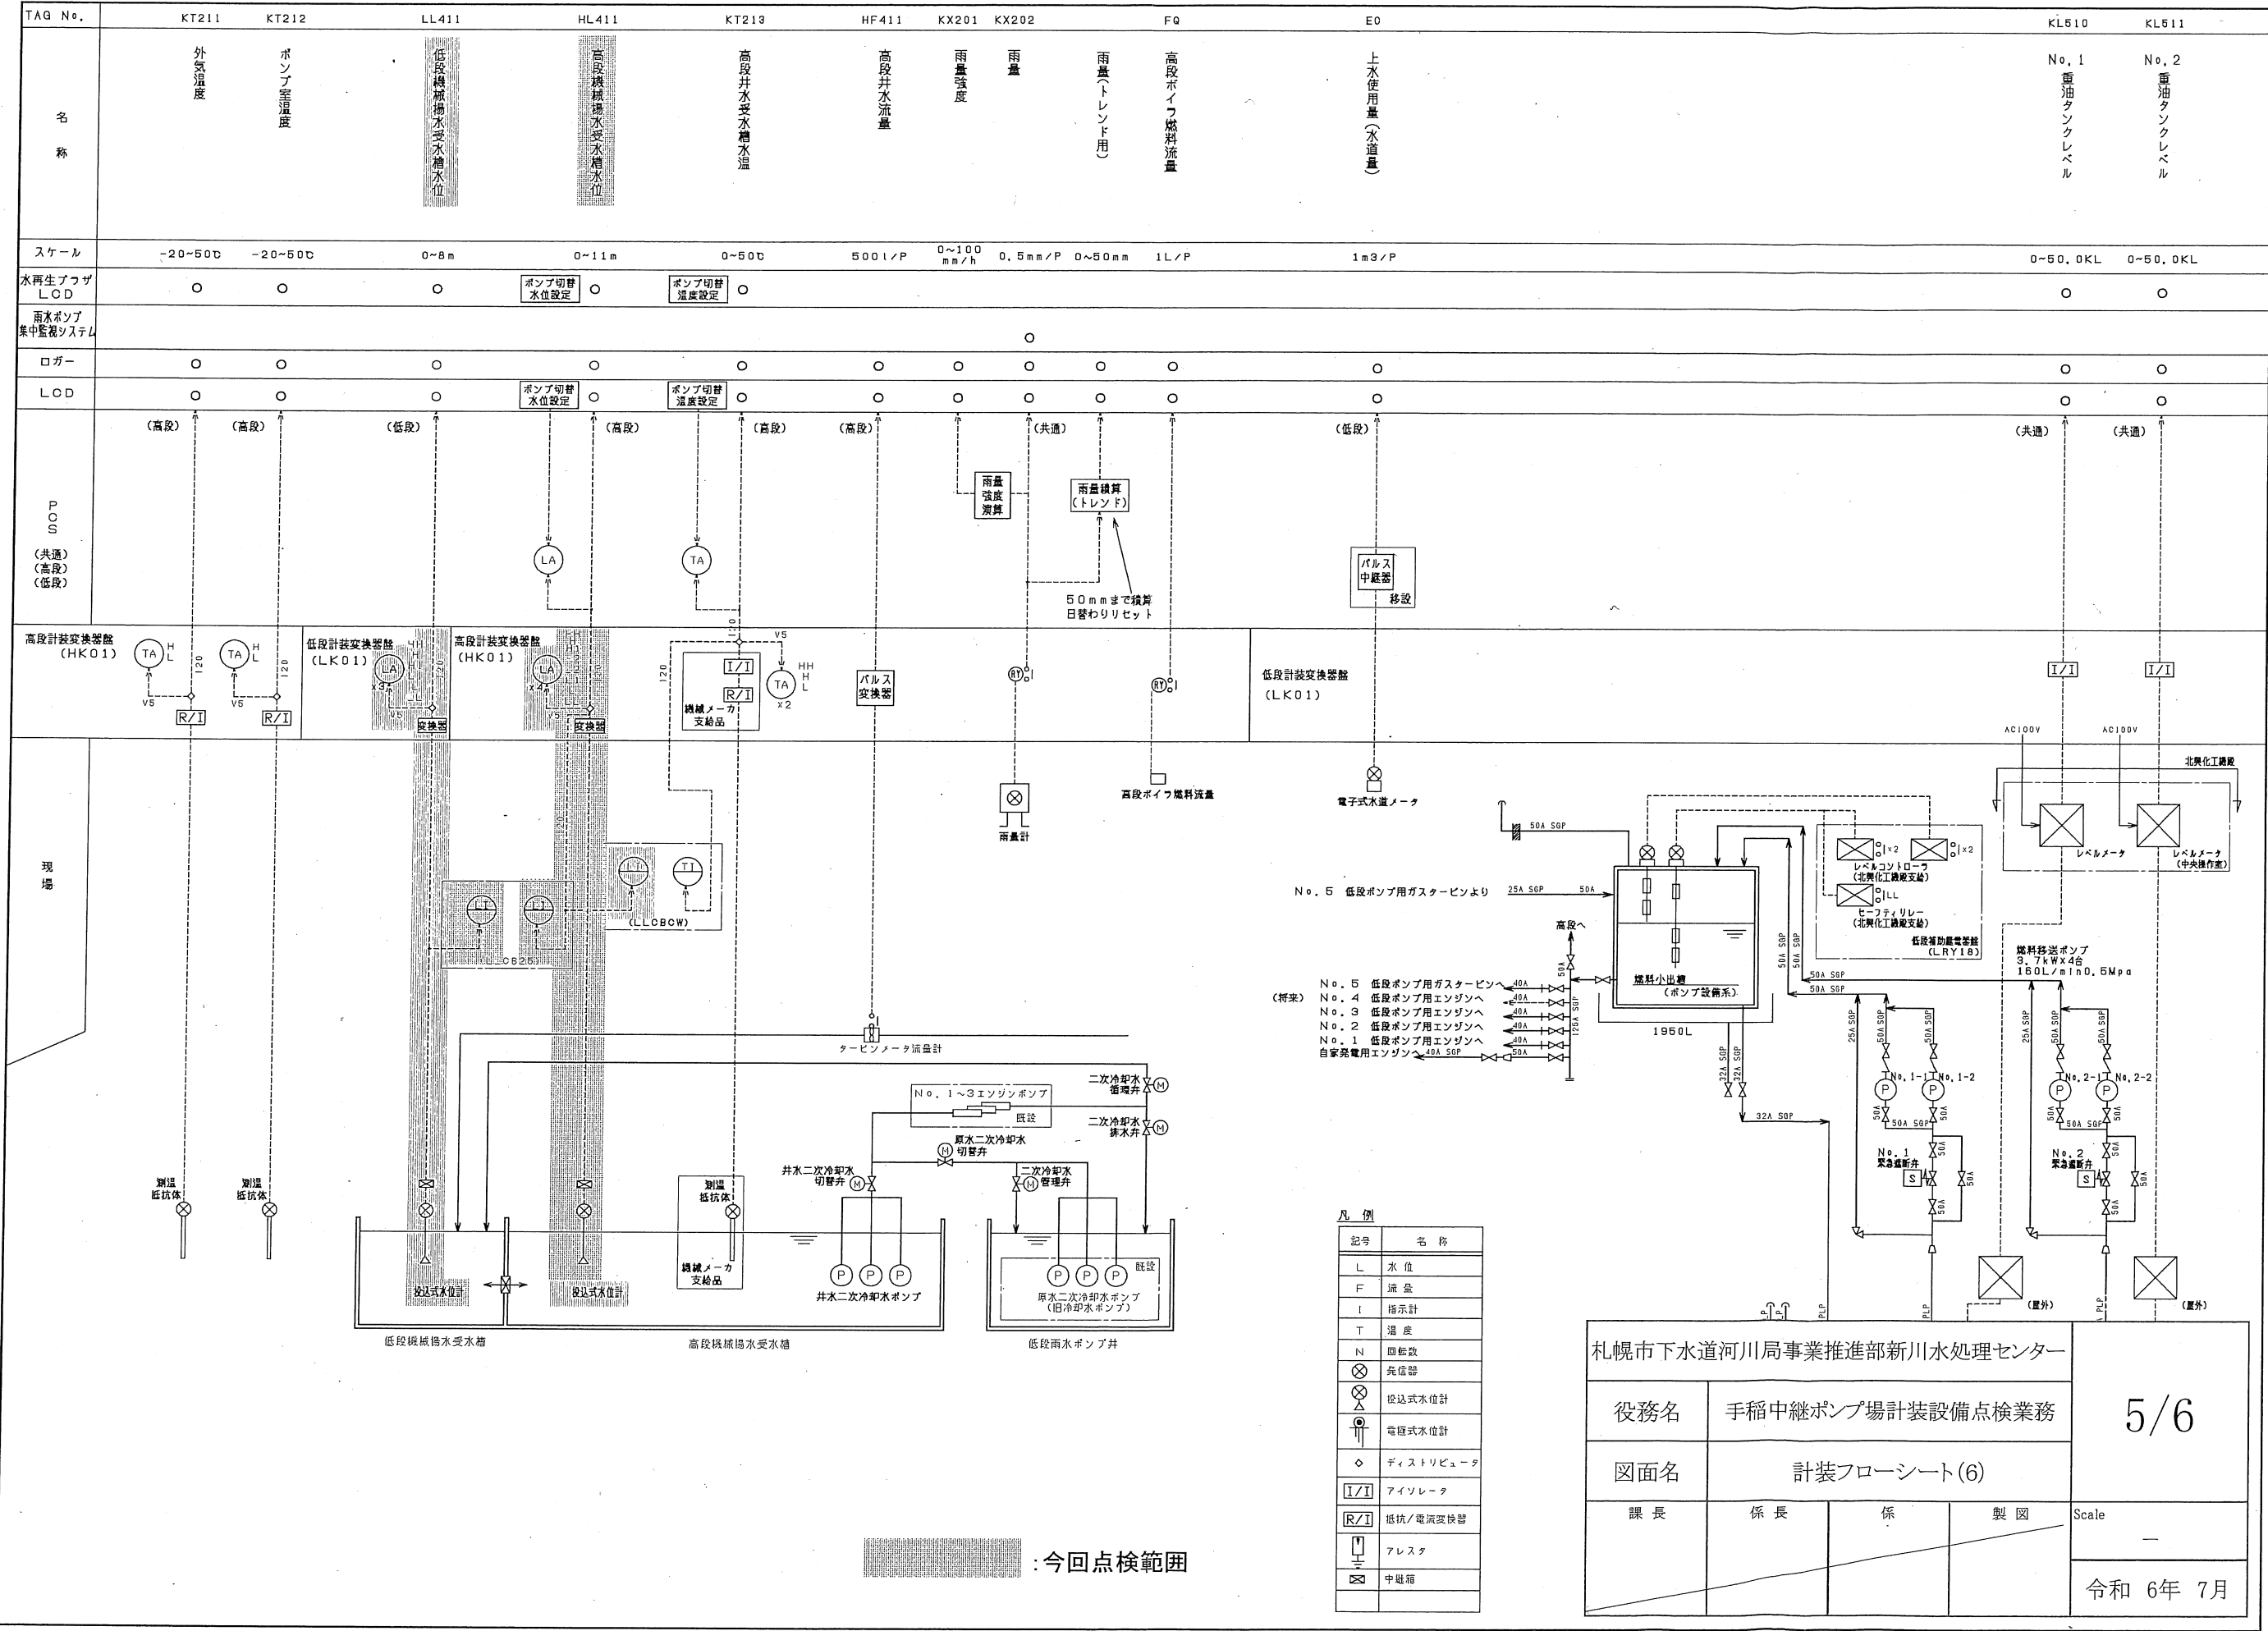


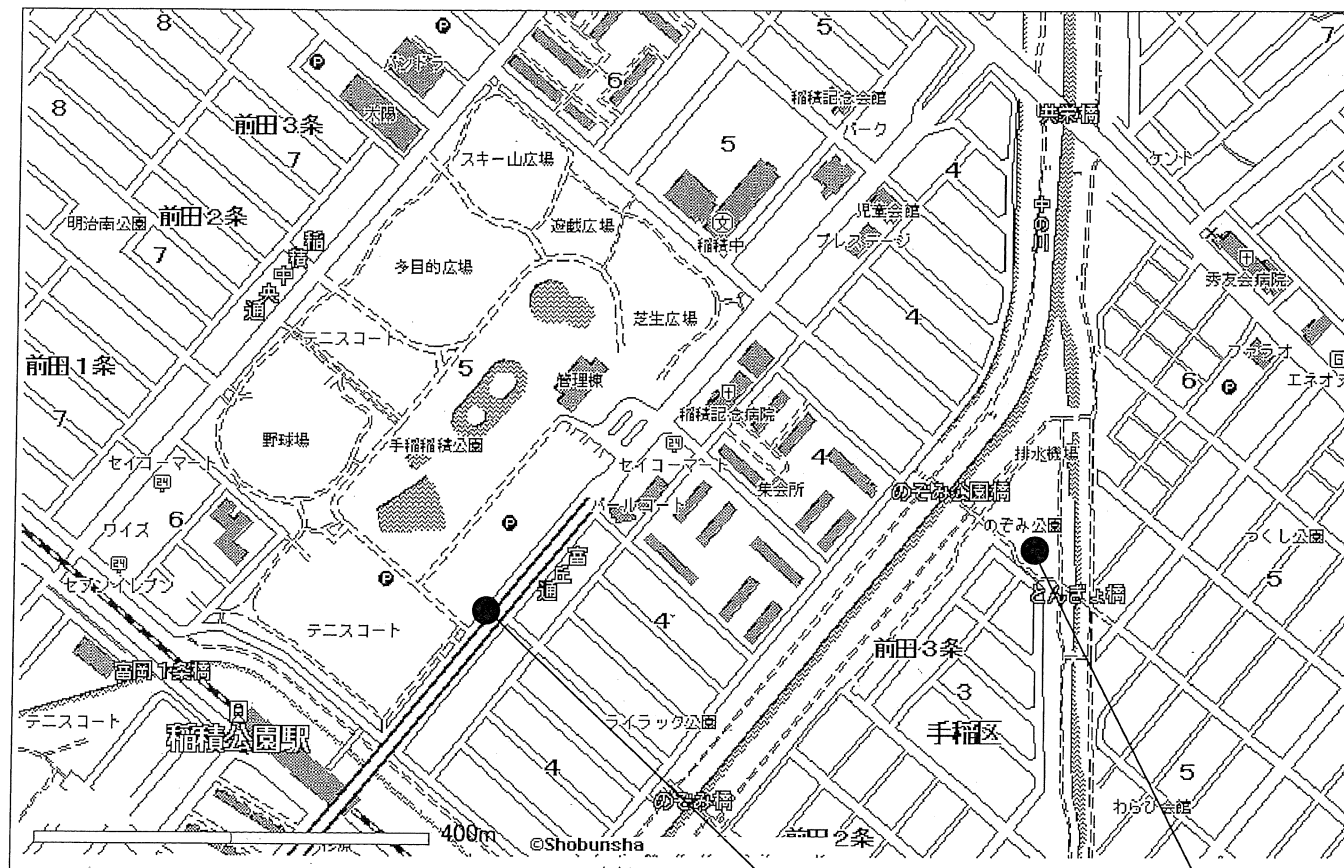

幹線水位計(稲積公園)
手稲区前田1条5丁目

幹線水位計(のぞみ公園)
手稲区前田3条3丁目

子局盤
(変換器・指示計収納)

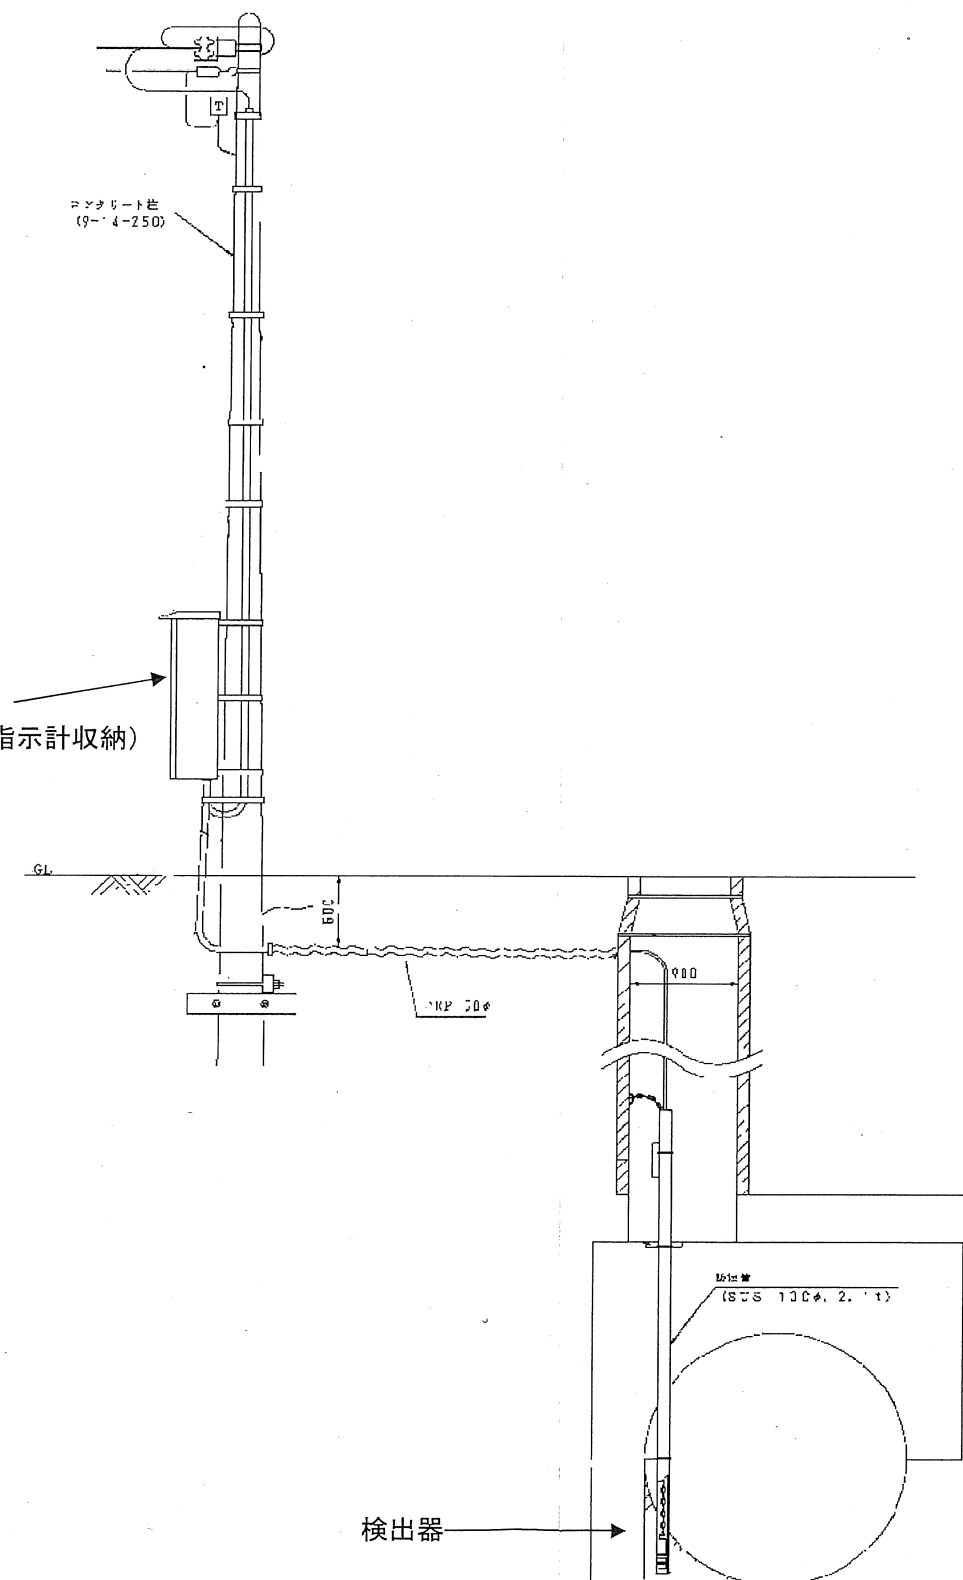

幹線水位計(追分通)
西区発寒16条14丁目

● 今回点検箇所

札幌市下水道河川局事業推進部新川水処理センター				
役務名	手稲中継ポンプ場計装設備点検業務			
図面名	幹線水位計位置図			
課長	係長	係	製図	Scale
				令和 6年 7月

6/6