



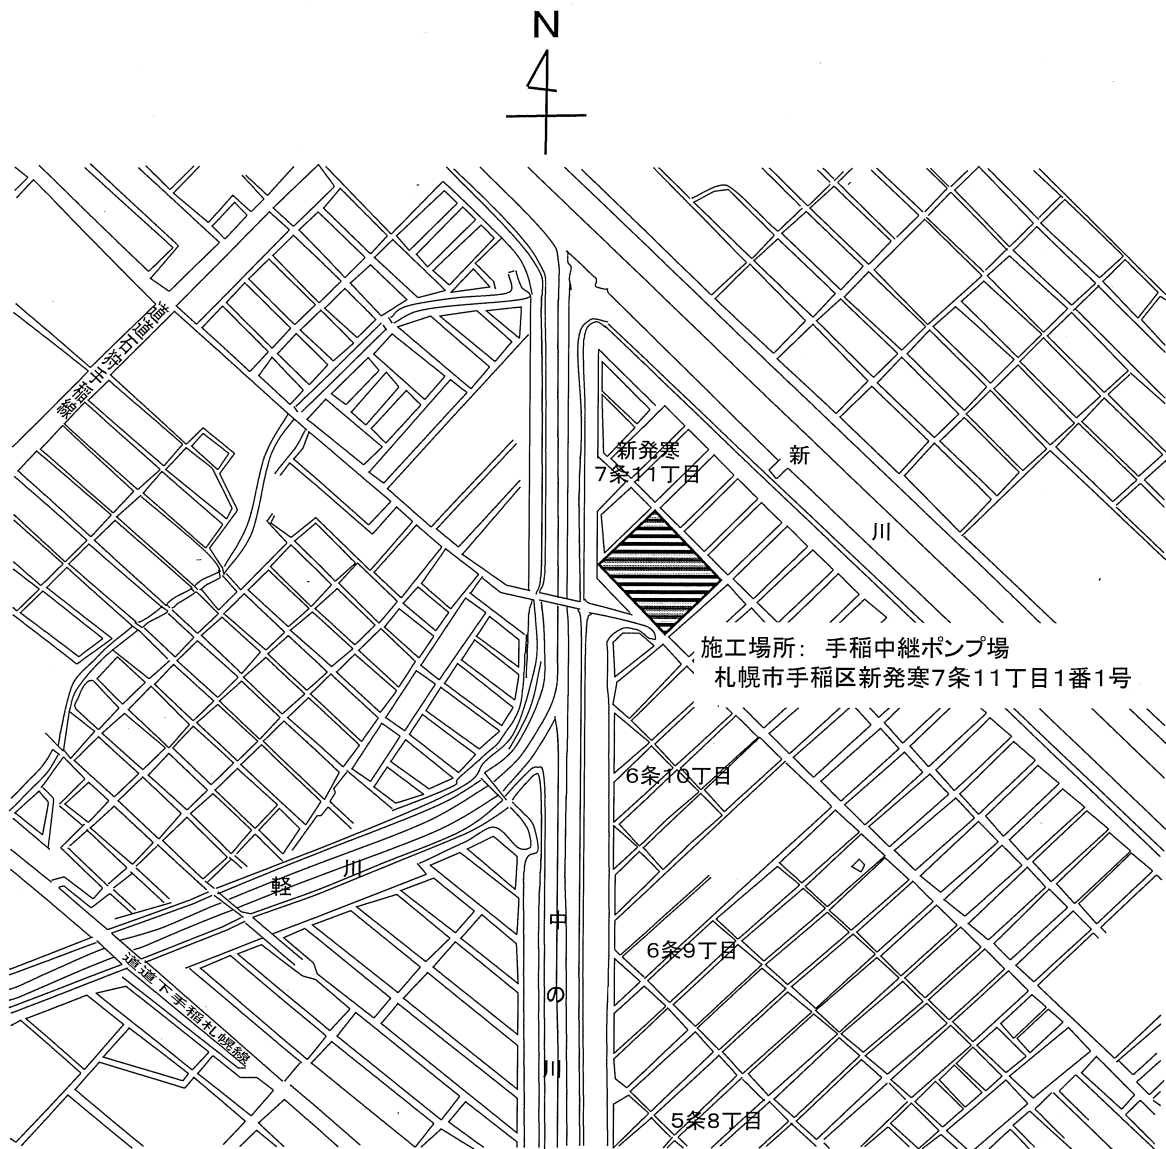

位置図 (1/10000)

 : 今回点検箇所

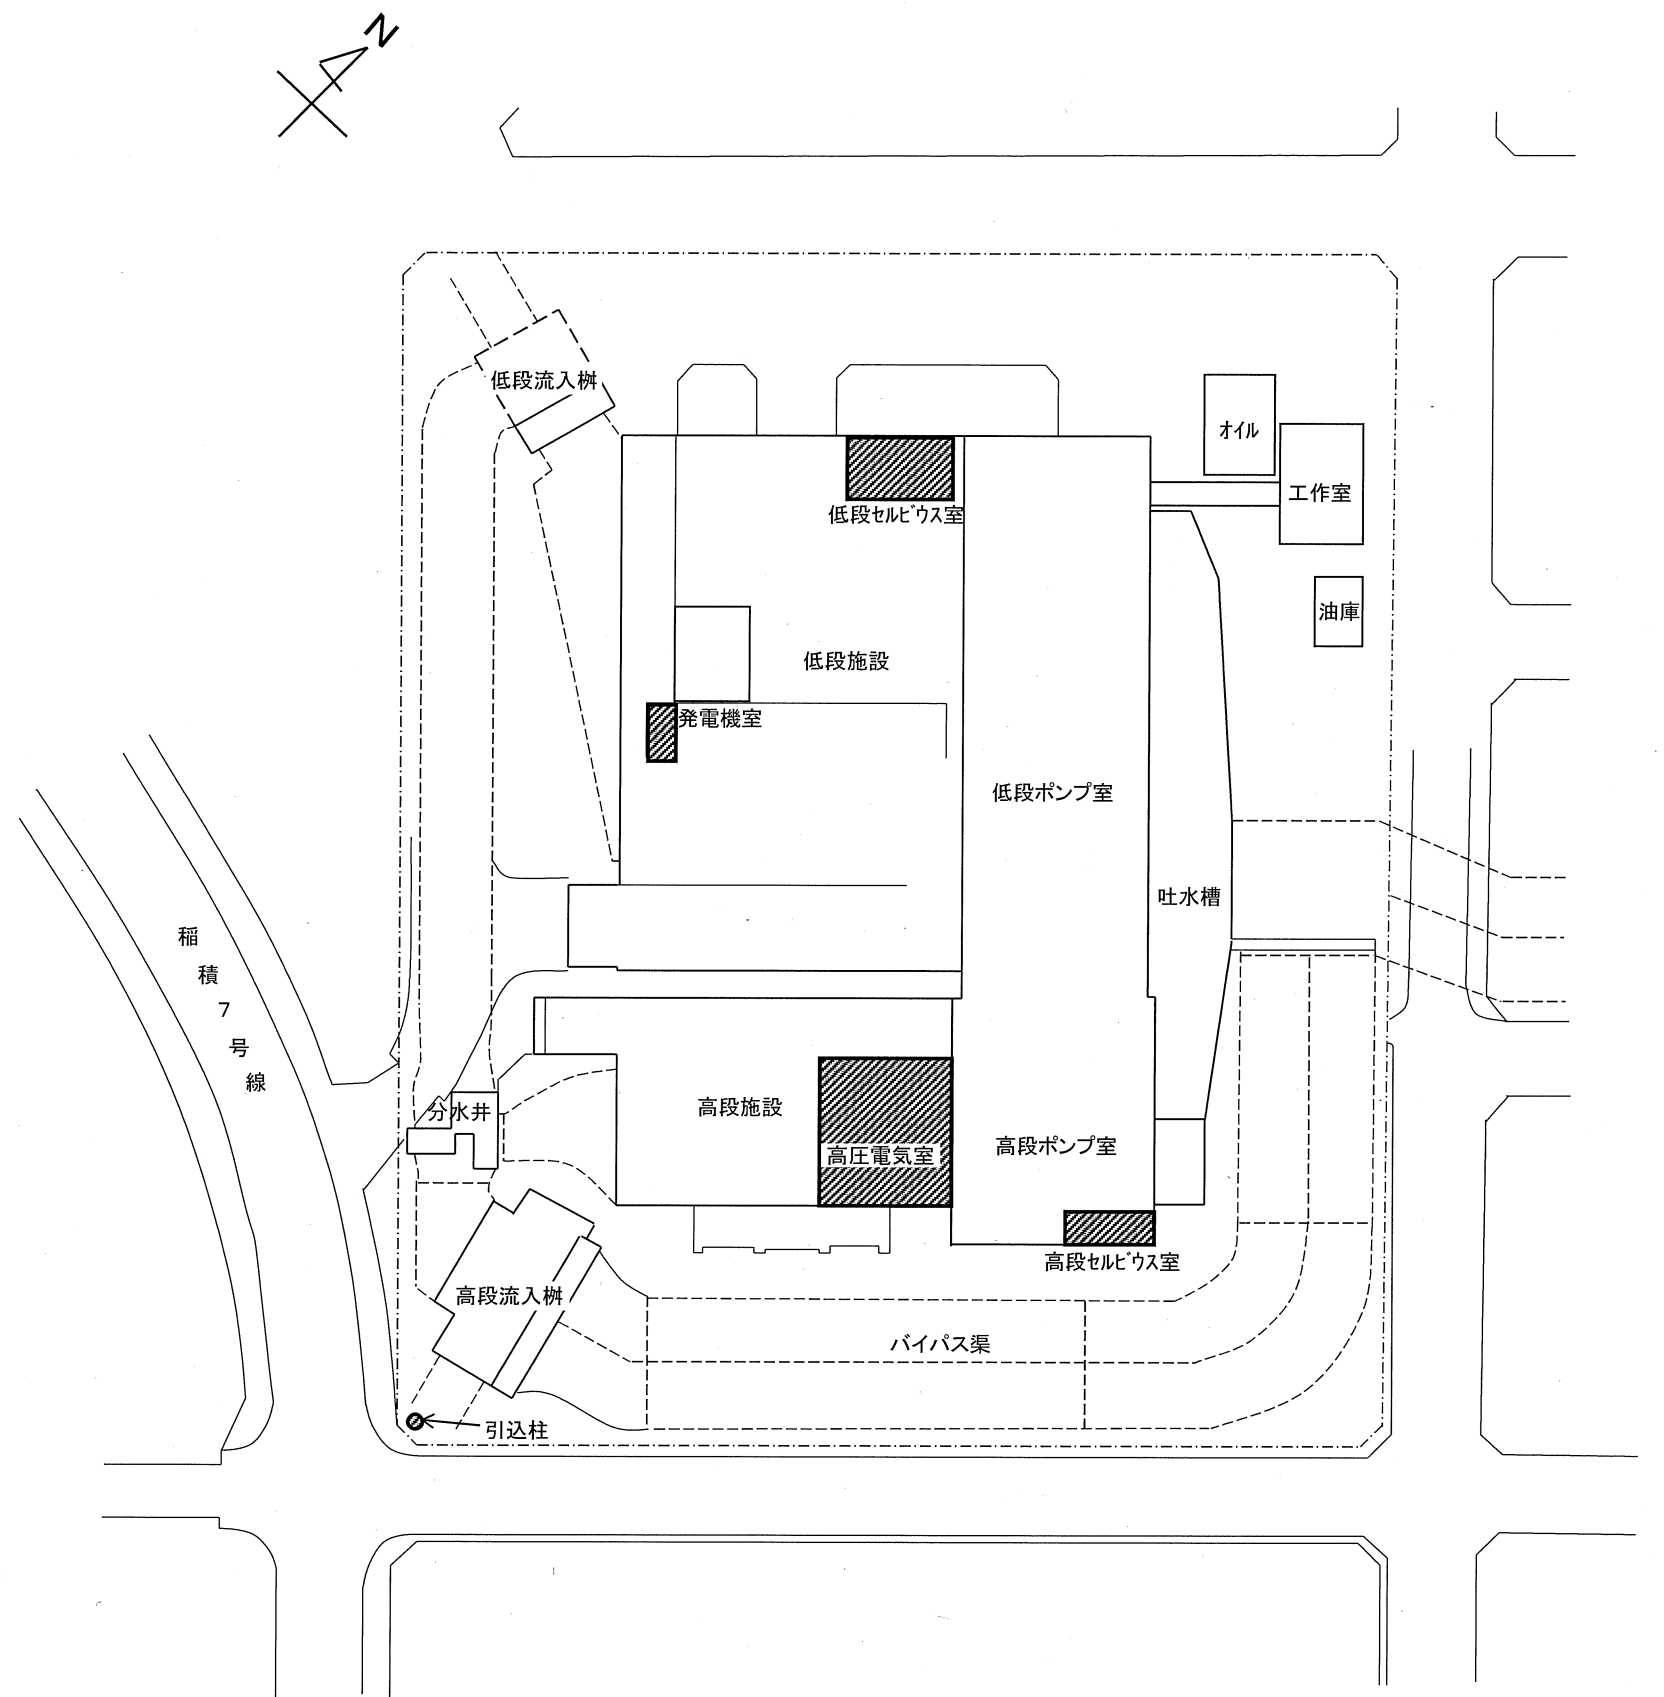

全体配置図(1/800)


 今回点検箇所

札幌市下水道河川局事業推進部新川水処理センター				1/5
役務名	手稲中継ポンプ場 高圧電気設備(精密)点検業務			
図面名	手稲中継ポンプ場位置図・全体配置図			
課 長	係 長	係	製 図	Scale —
				令和 6年 9月


高段セルビウス室盤

No.	盤名称	盤番号
①	高段No.1汚水ポンプ二次切換盤	HVF11
②	高段No.2汚水ポンプ二次切換盤	HVF12
③	高段汚水ポンプ順変換器盤	HVF13
④	高段汚水ポンプ直流しゃ断器盤	HVF14
⑤	高段汚水ポンプ瞬停盤	HVF15
⑥	高段汚水ポンプ逆変換盤	HVF16
⑦	高段汚水ポンプ逆変換変圧器盤	HVF17
⑧	高段汚水ポンプ高調波抑制装置入力変圧器盤	HAF11
⑨	高段汚水ポンプ高調波抑制装置盤	HAF12

今回点検箇所

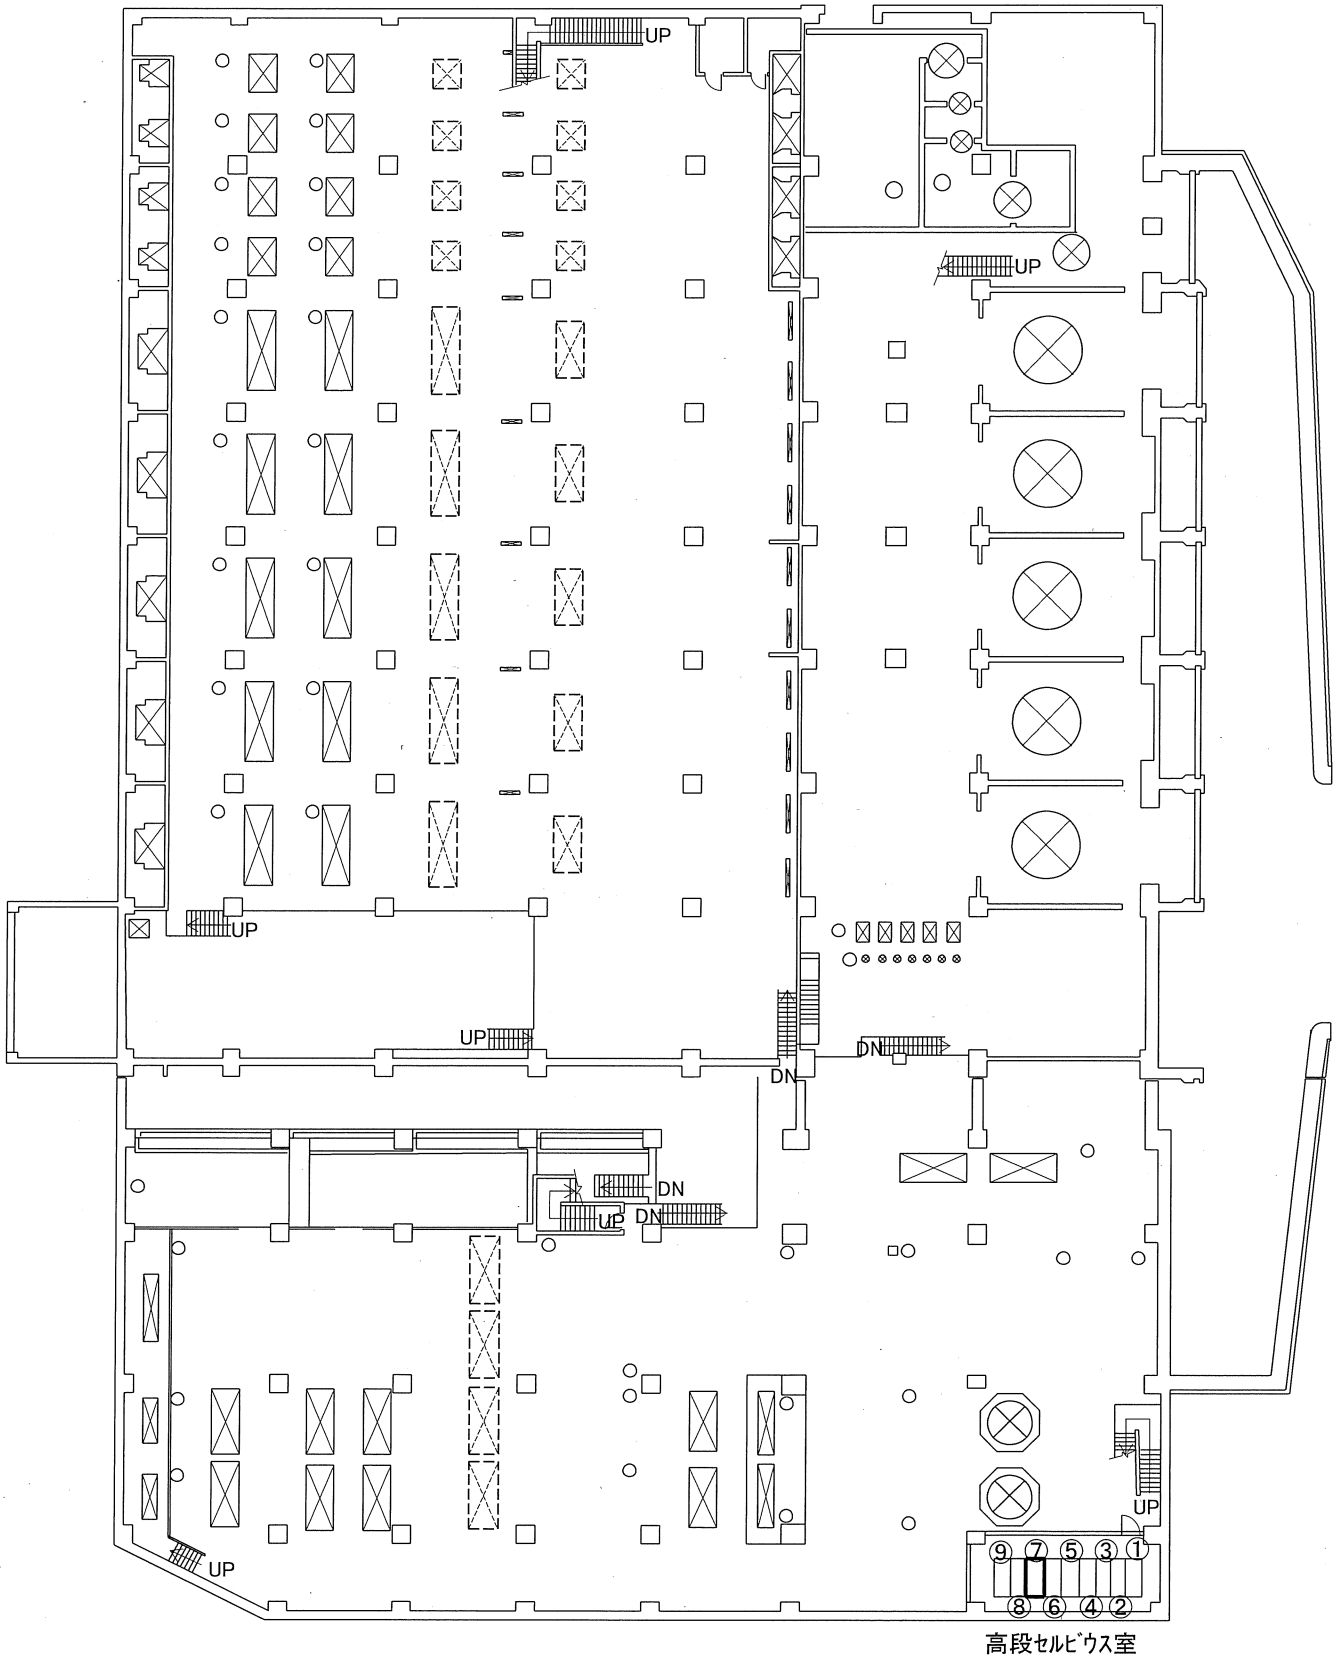

札幌市下水道河川局事業推進部新川水処理センター					2/5
役務名	手稲中継ポンプ場 高圧電気設備(精密)点検業務				
図面名	地階平面図				
課長	係長	係	製図	Scale	
				—	
				令和 6年 9月	

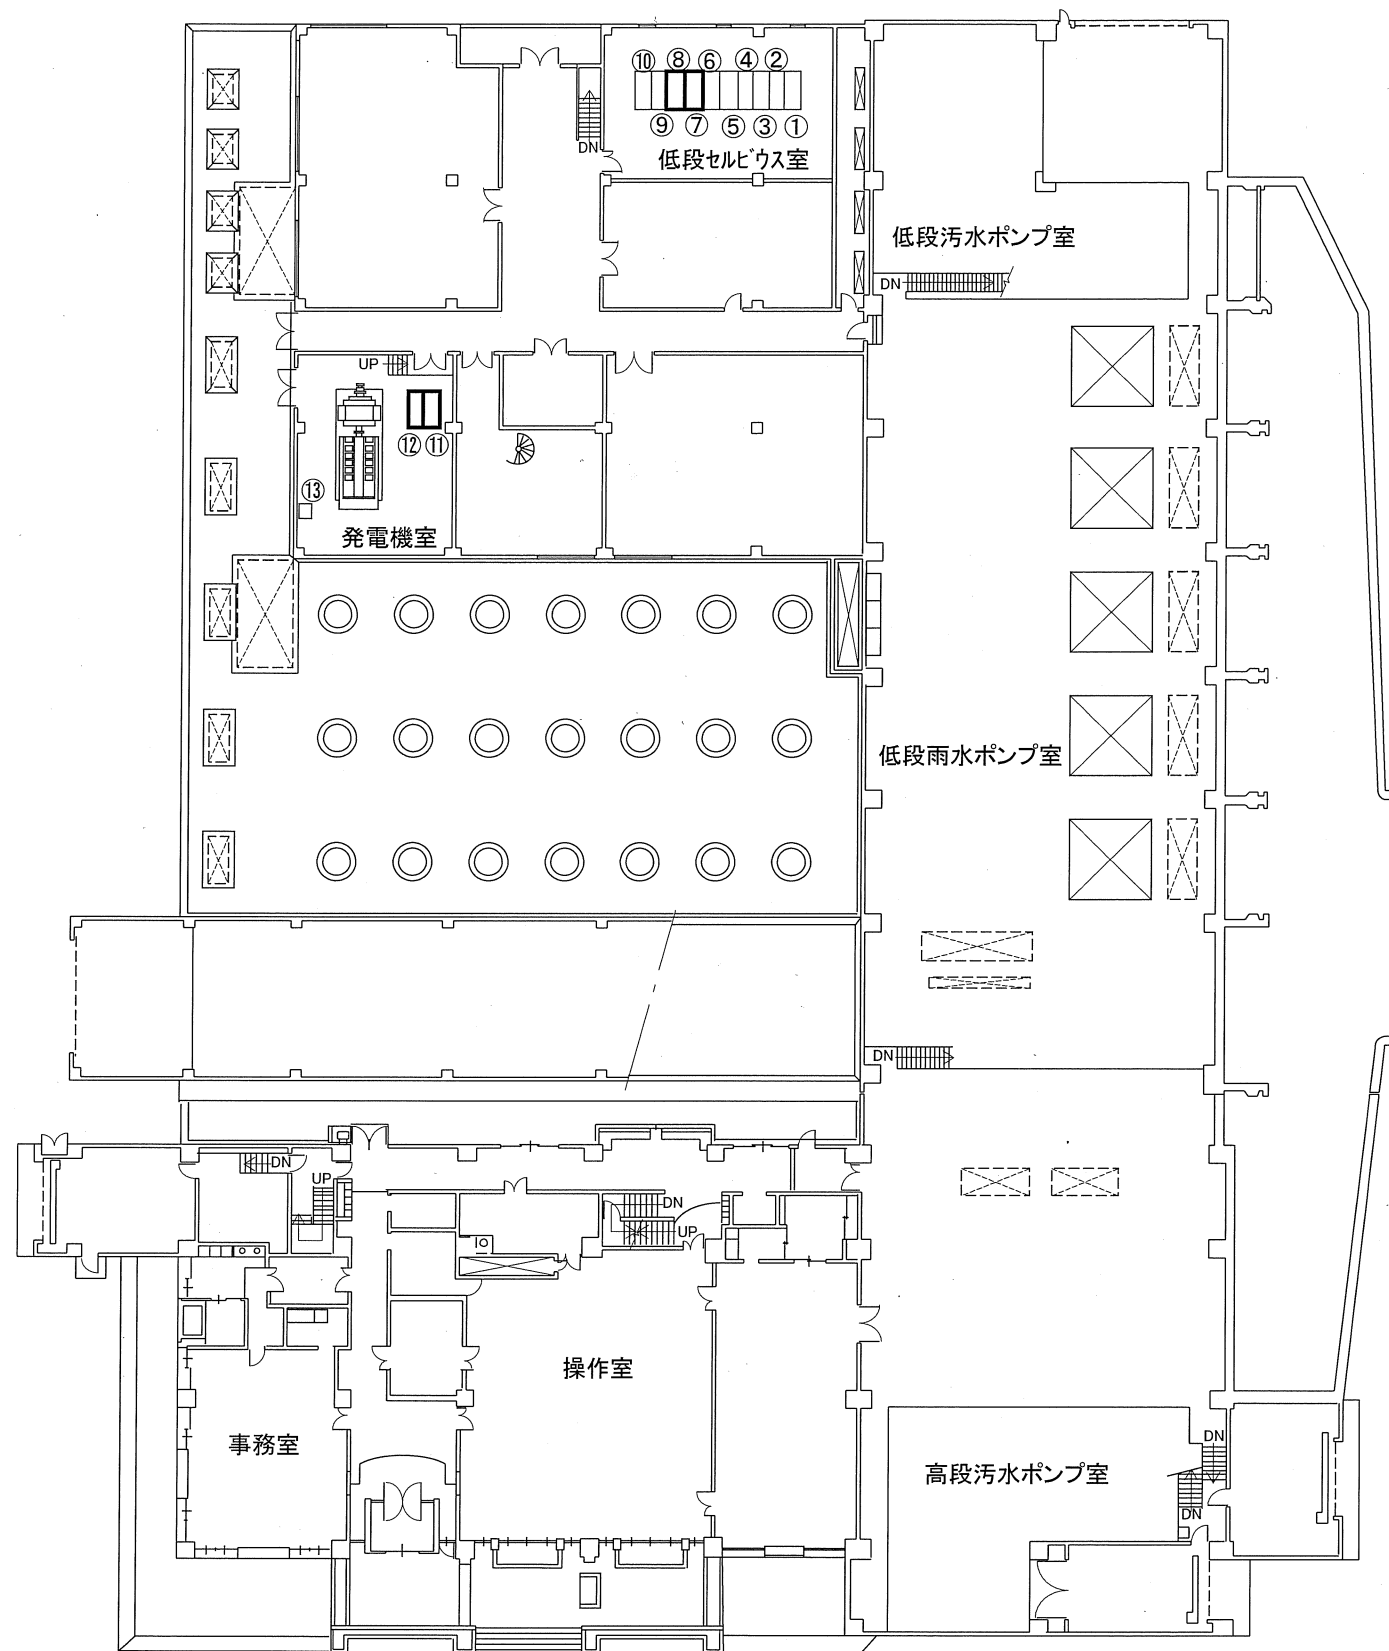

低段セルビウス室盤


No.	盤名称	盤番号
①	低段No.2汚水ポンプ2次切換盤	LVF11
②	低段No.3汚水ポンプ2次切換盤	LVF12
③	低段汚水ポンプ順変換器盤	LVF13
④	低段汚水ポンプ直流遮断器盤	LVF14
⑤	低段汚水ポンプ瞬停盤	LVF15
⑥	低段汚水ポンプ逆変換盤	LVF16
⑦	低段汚水ポンプ逆変換変圧器盤	LVF17
⑧	低段汚水ポンプセルビウス装置コンデンサ盤	LVF18
⑨	低段汚水ポンプ高調波抑制装置入力変圧器盤	LAF11
⑩	低段汚水ポンプ高調波抑制装置盤	LAF12

発電機室盤

No.	盤名称	盤番号
⑪	自動始動盤	G2
⑫	発電機盤	G1
⑬	自家発RIO盤	APC21

今回点検箇所

札幌市下水道河川局事業推進部新川水処理センター					3/5
役務名	手稲中継ポンプ場 高圧電気設備(精密)点検業務				
図面名	1階平面図				
課 長	係 長	係	製 図	Scale	
				—	
				令和 6年 9月	

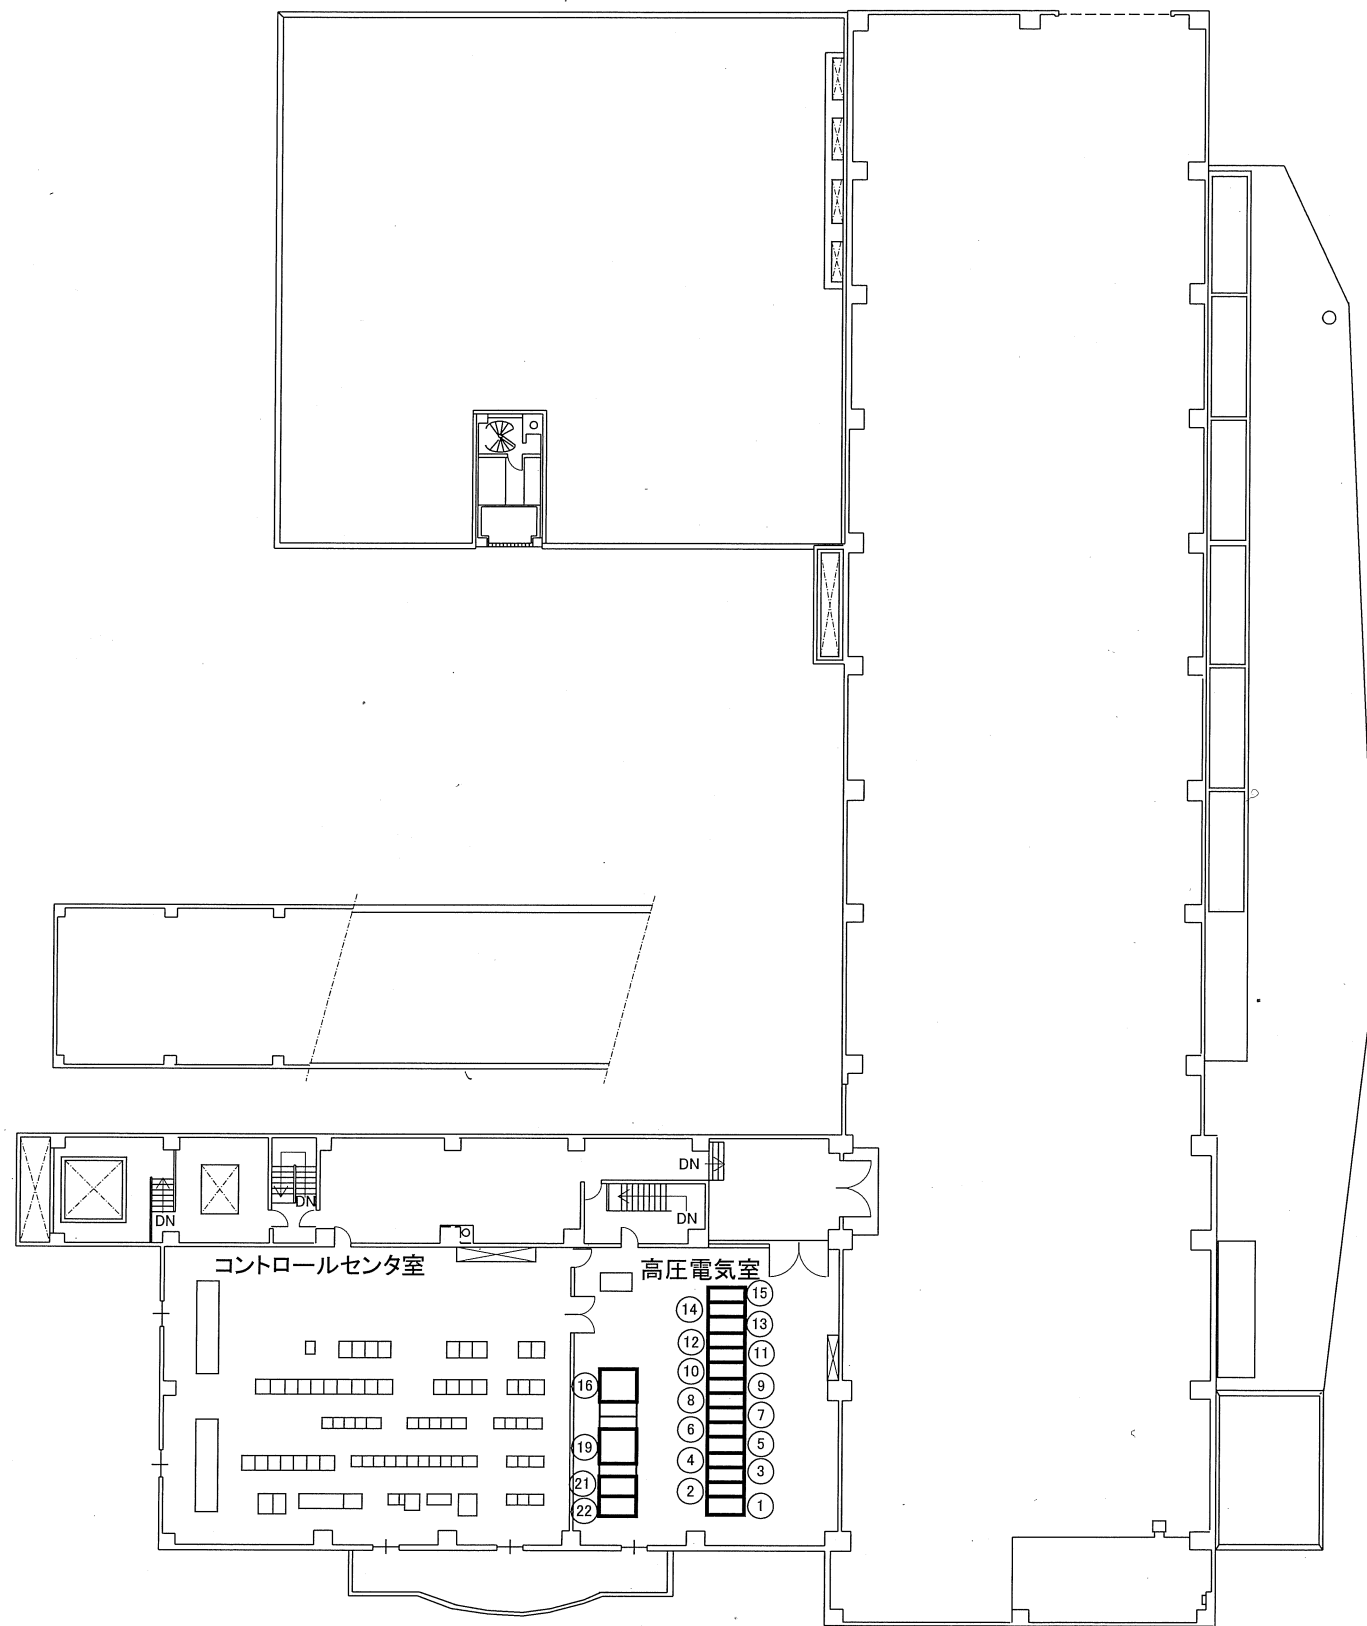

高圧電気室盤

No.	盤名称	盤番号
①	引込盤	H01
②	受電盤	H02
③	連絡盤	H03
④	No.1 動力変圧器1次盤 No.2 動力変圧器1次盤	H04
⑤	200V動力変圧器1次盤 電灯変圧器1次盤	H05
⑥	高段No.1 汚水ポンプ盤	H06
⑦	高段No.2 汚水ポンプ盤	H07
⑧	高段汚水ポンプセルビウスフィーダ盤 低段汚水ポンプセルビウスフィーダ盤	H08
⑨	低段No.2 汚水ポンプ盤	H09
⑩	低段No.3 汚水ポンプ盤	H10
⑪	No.1 コンデンサ盤	H11
⑫	No.2 コンデンサ盤	H12
⑬	No.3 コンデンサ盤	H13
⑭	No.4 コンデンサ盤	H14
⑮	No.5 コンデンサ盤	H15
⑯	No.1 動力変圧器盤	H16
⑰	No.1 動力変圧器2次盤	A01
⑱	No.2 動力変圧器2次盤	A02
⑲	No.2 動力変圧器盤	H17
⑳	電灯変圧器2次盤	A03
㉑	電灯変圧器盤	H18
㉒	200V動力変圧器盤	H19

□ 今回点検箇所

札幌市下水道河川局事業推進部新川水処理センター				4/5
役務名	手稲中継ポンプ場 高圧電気設備(精密)点検業務			
図面名	2階平面図			
課長	係長	係	製図	Scale
				—
				令和 6年 9月

