


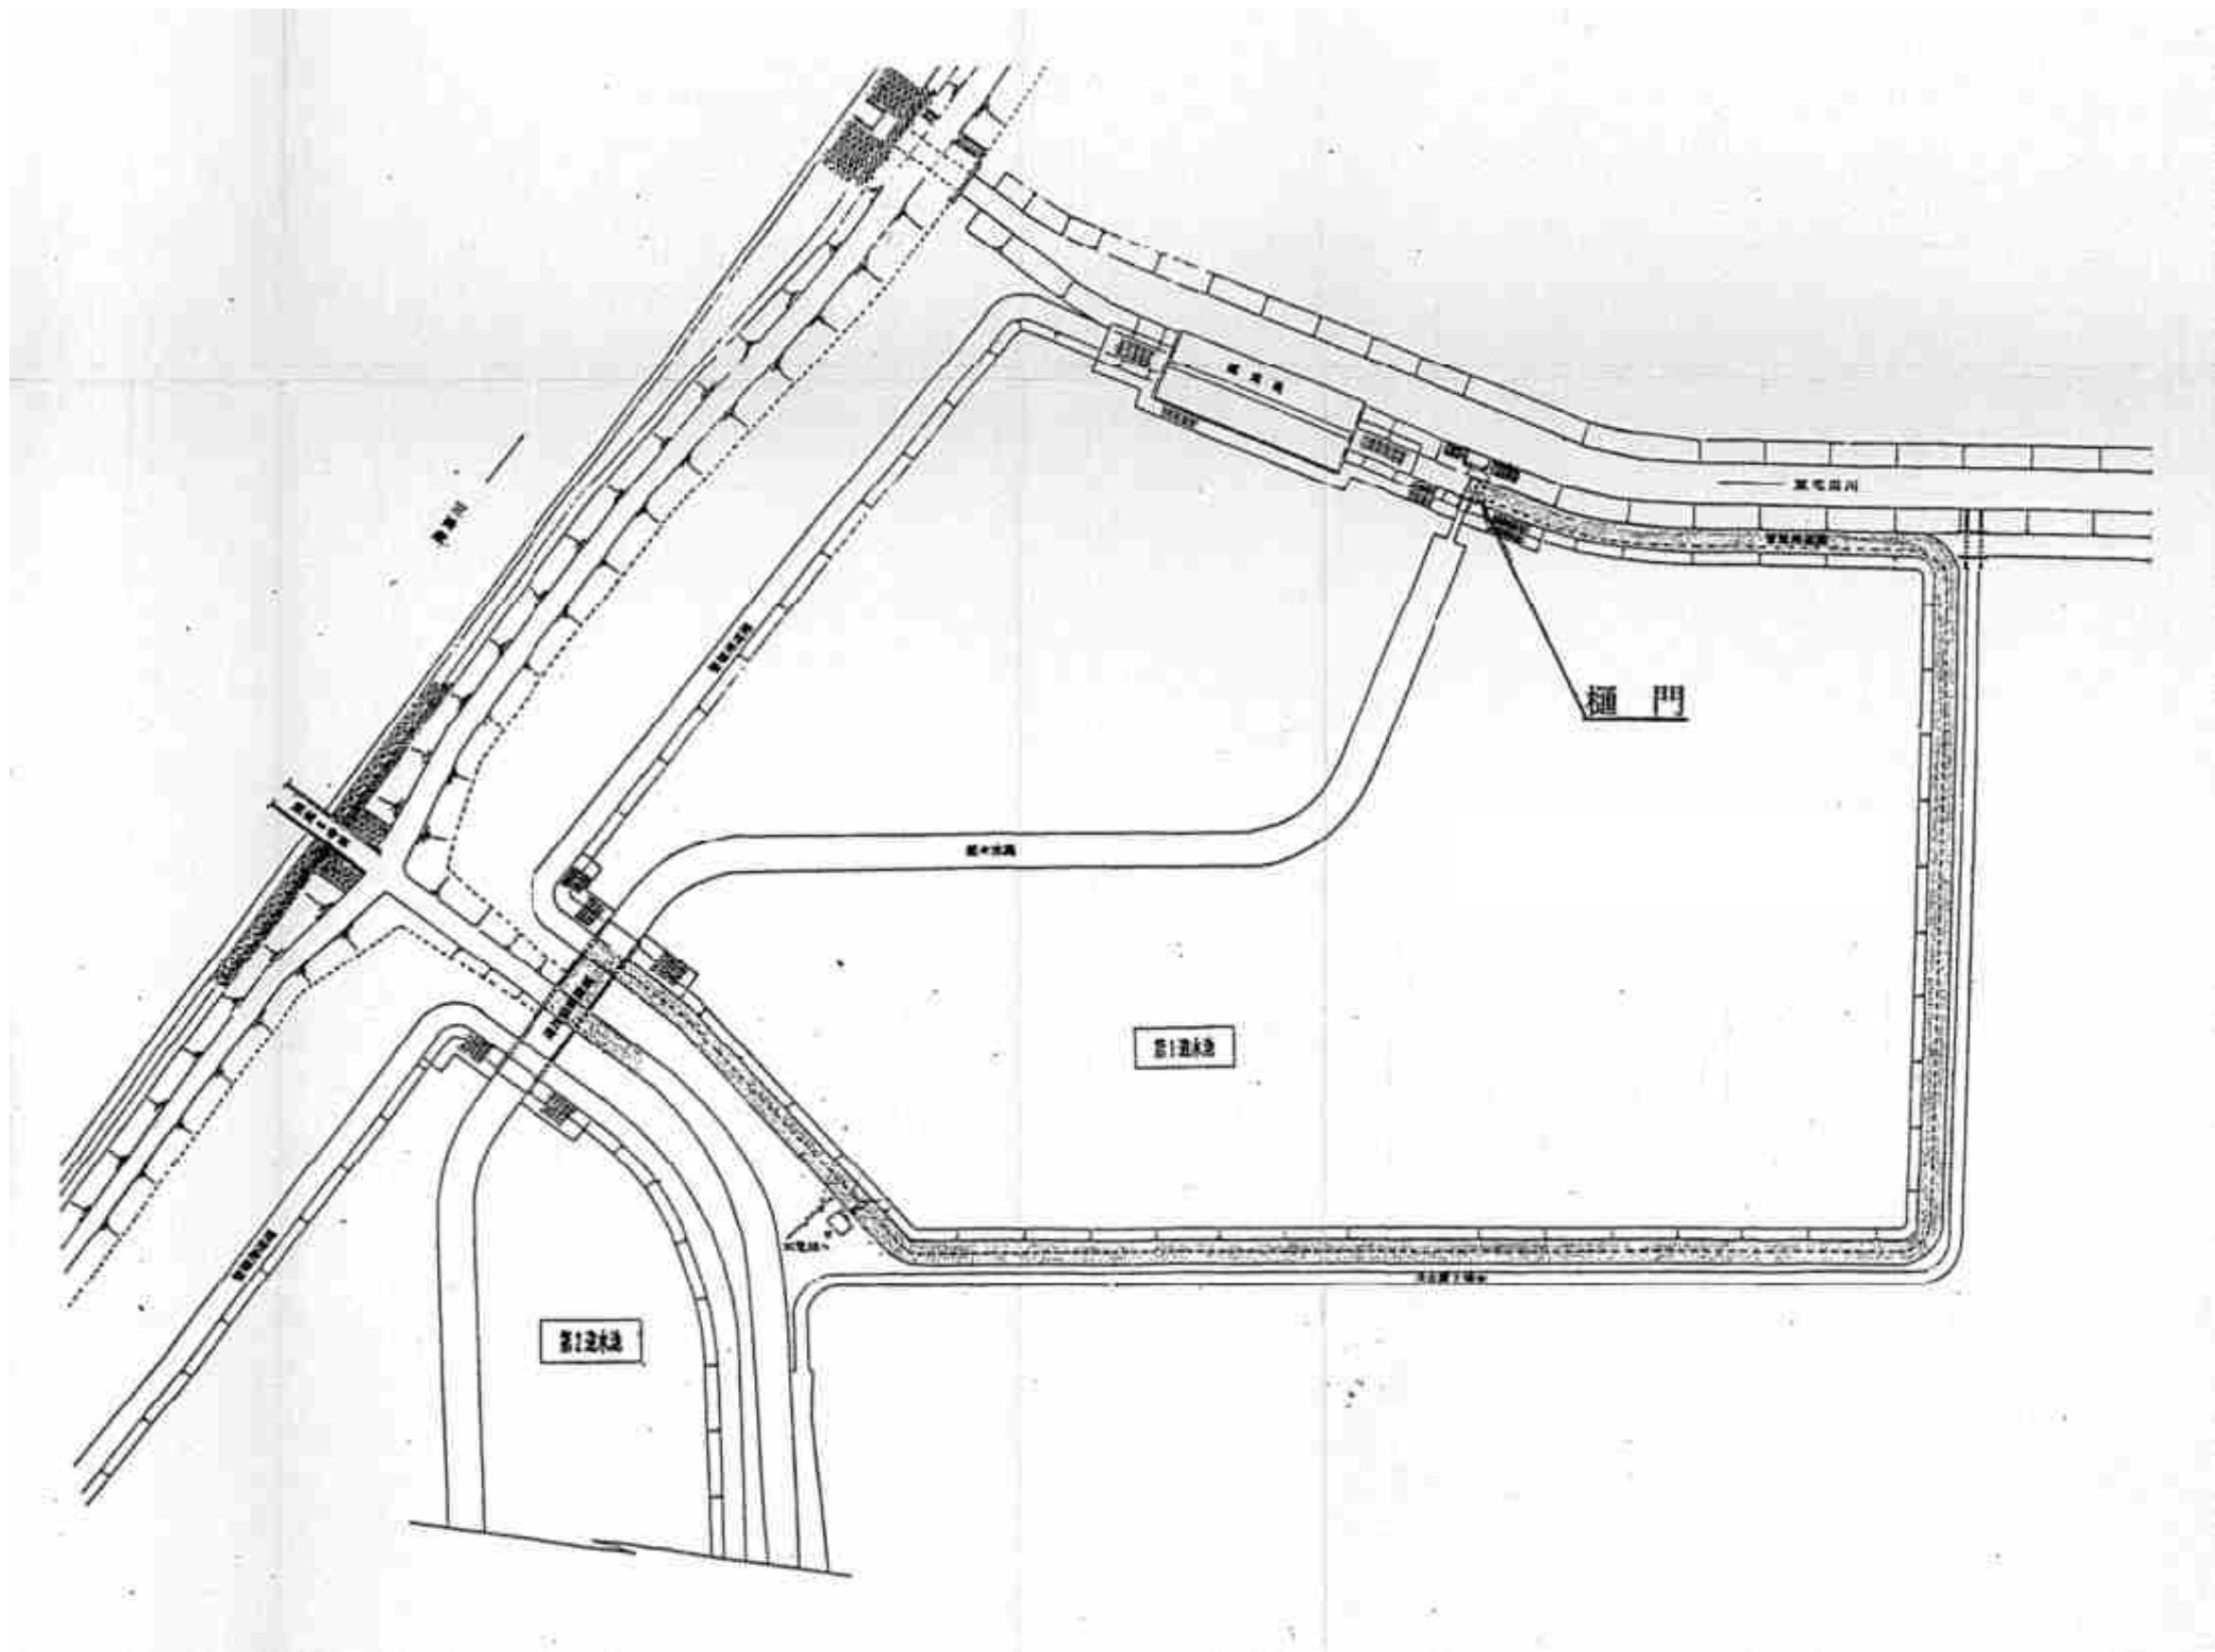
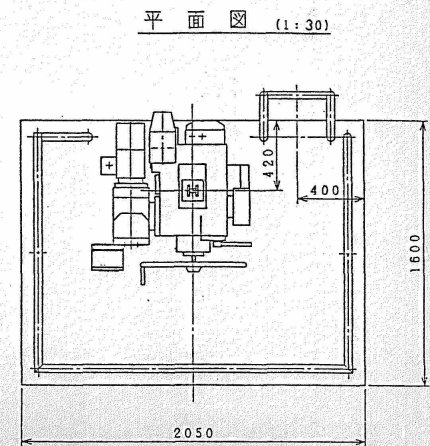


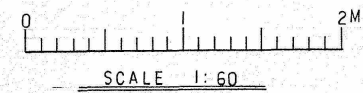

札幌市下水道河川局事業推進部	課 名	課 長	係 長	設計主任	製 図	業務名		図番 25 / 28
	河川管理課					屯田川ポンプゲートほか点検整備業務		
						図面名		
						東屯田川遊水池樋門施設 配置図		
SCALE								

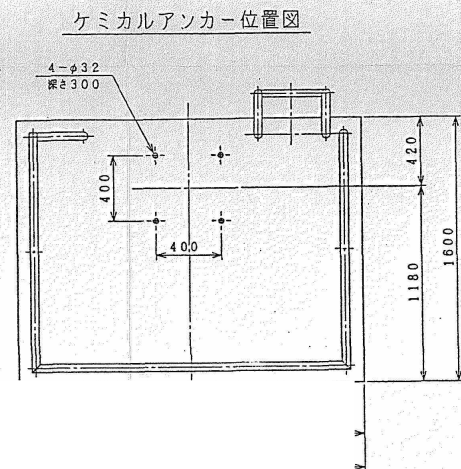


設計要項	
型式	鋼製スライドゲート
設置数	1門
純径間	1.000m
純径間	1.000m
揚程	1.100m
水密方式	後面四方ゴム水密
開閉方式	電動ラック式
備考	

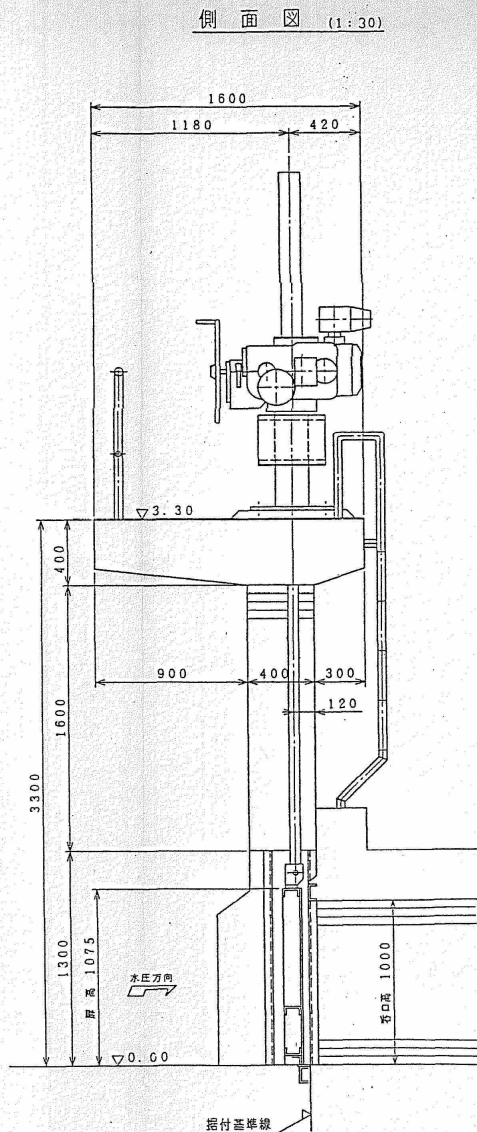

機器表

名称	仕様	数量	メーカー名
電動開閉装置	NC20S 3点押ボタン、制御ボックス付	1	豊田工業(株)
ラック棒	RA20	1	〃
ラック棒継手	RA20用	1	〃
吊ビン	RA20用	1	〃

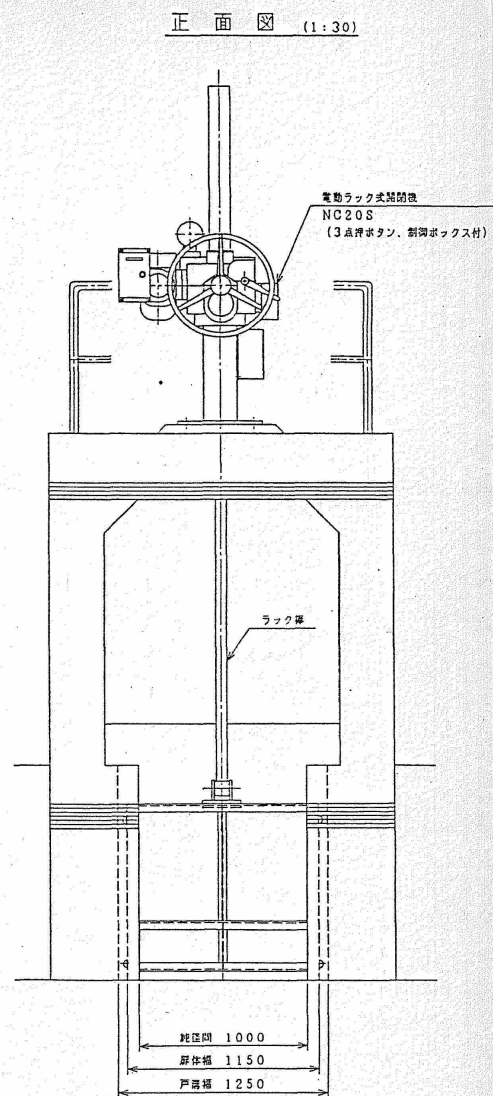

札幌市下水道河川局事業推進部

課 名
河川管理課

課 長

係 長

設計主任

製 図

業務名

屯田川ポンプゲートほか点検整備業務


図面名

東屯田川遊水池樋門施設
樋門改修図

SCALE

図番

26 / 28

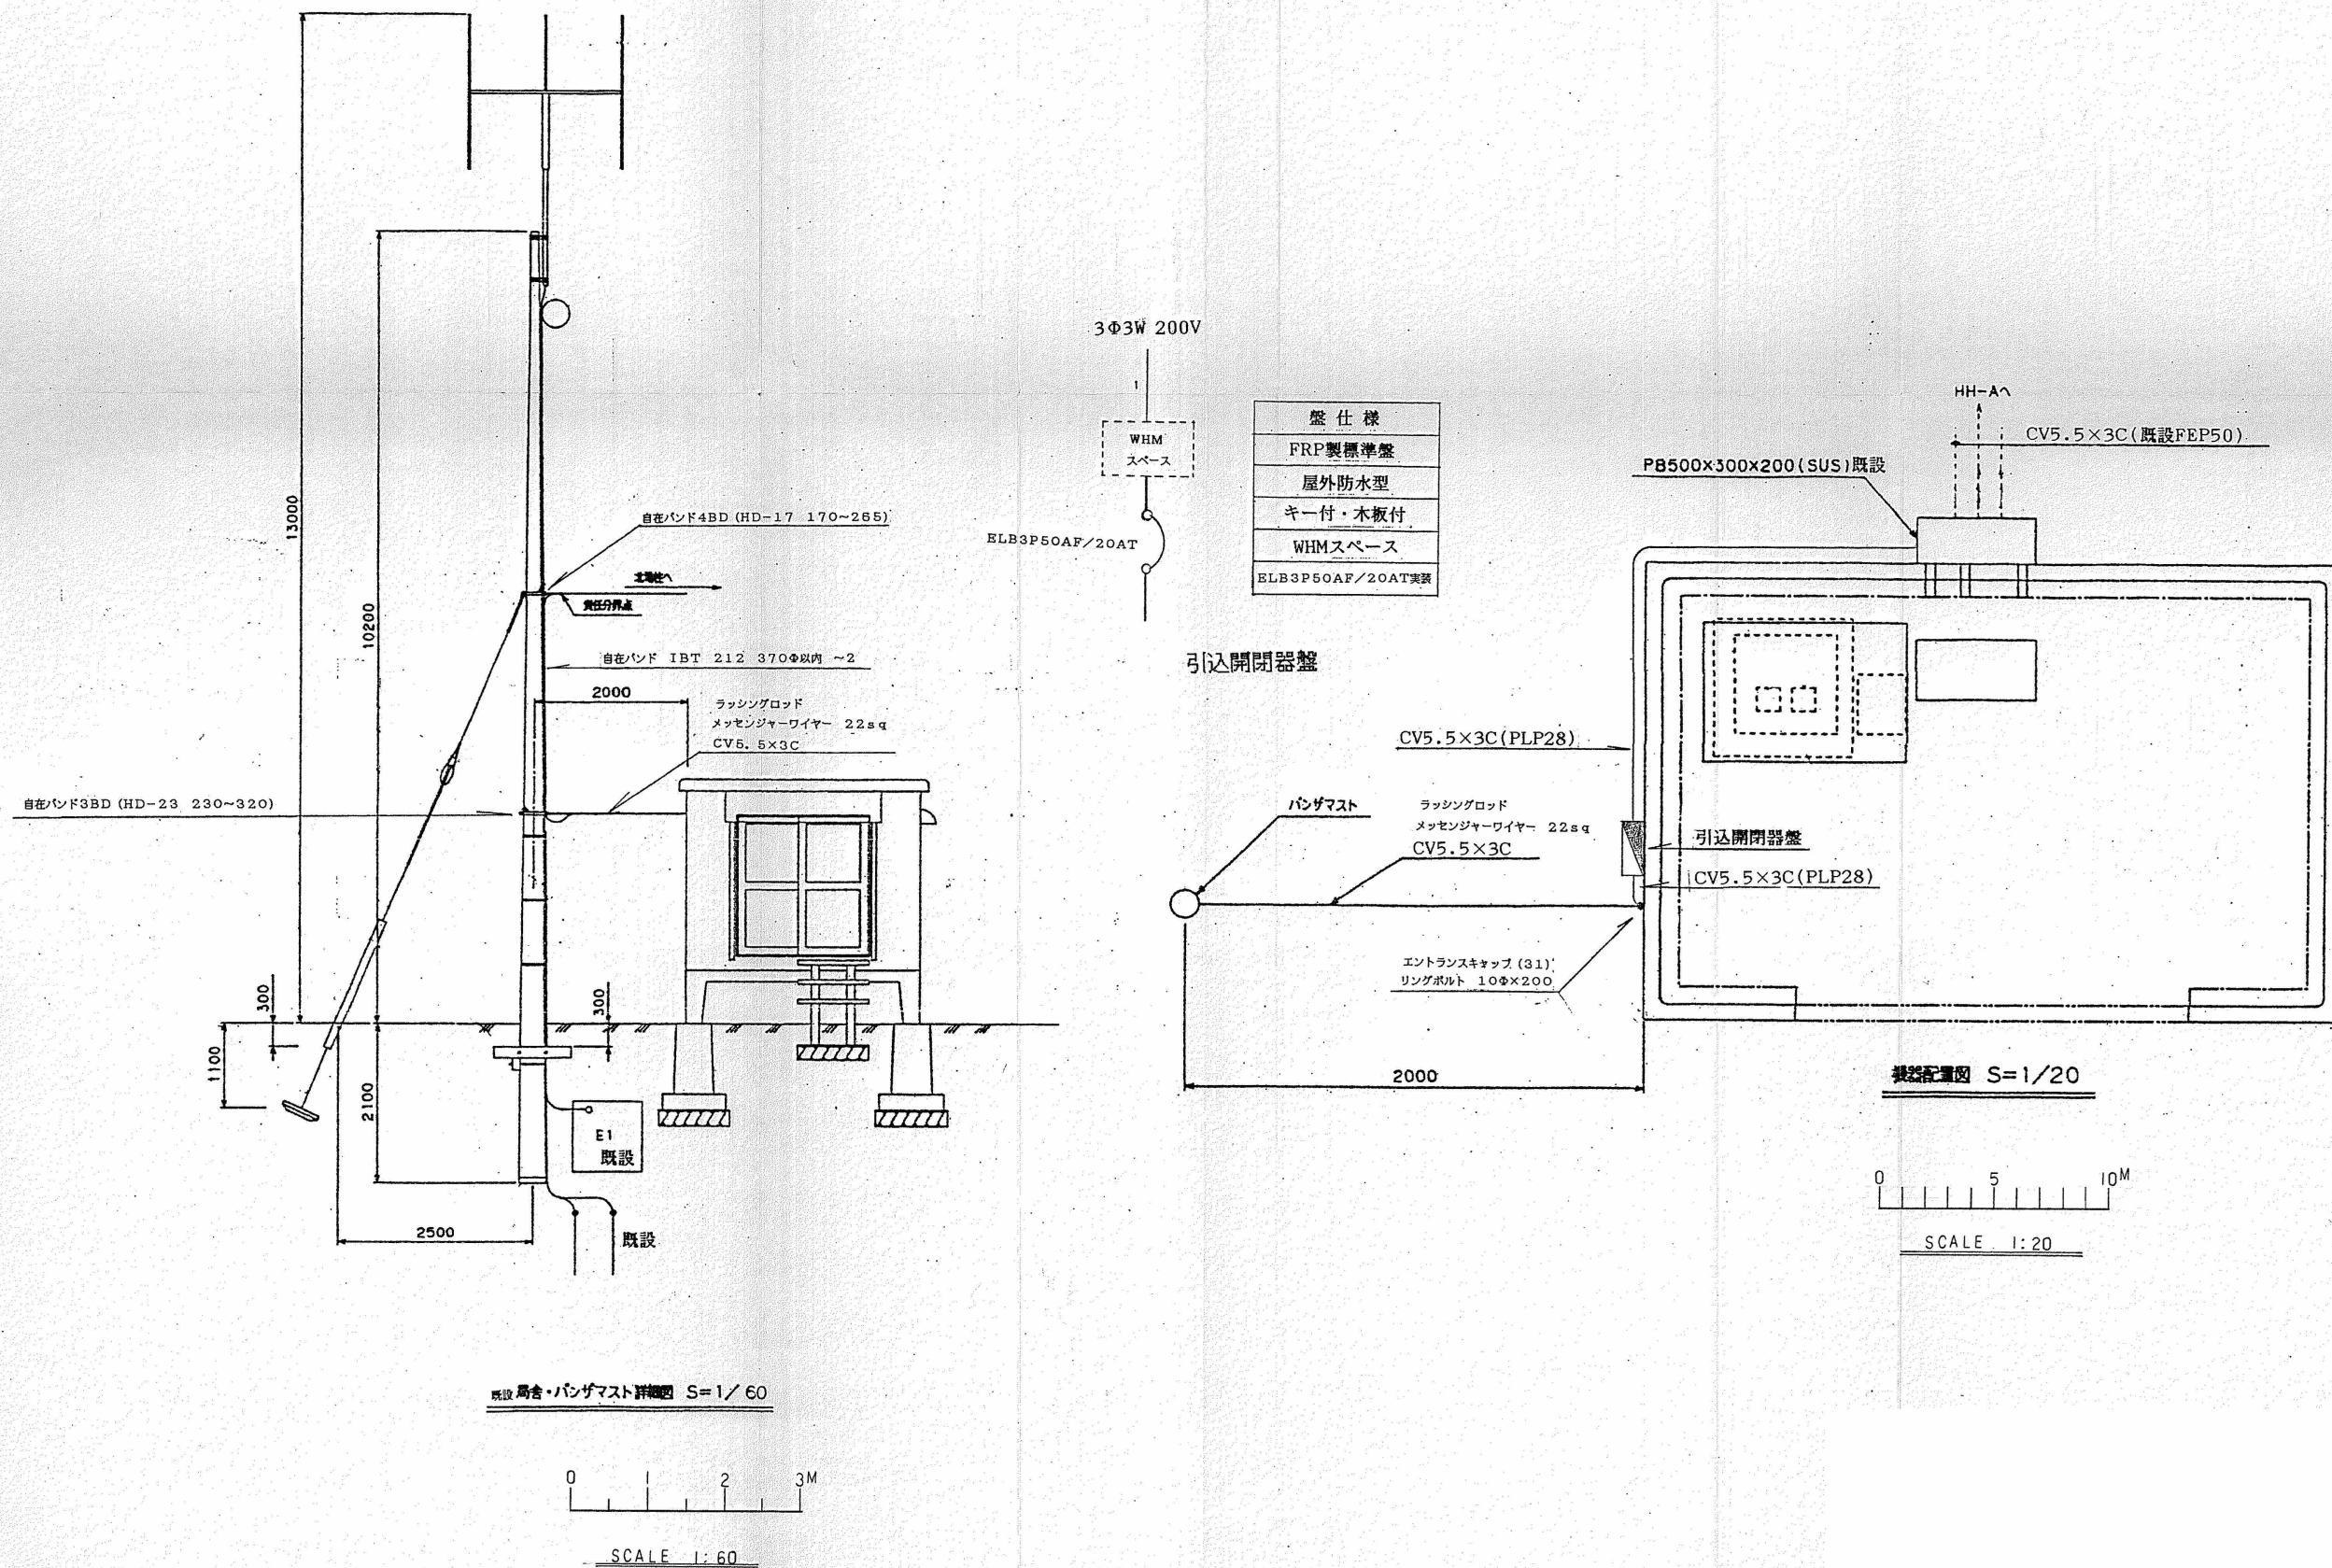

札幌市下水道河川局事業推進部

課 名
河川管理課

課 長

係 長

設計主任

製 図

業務名

屯田川ポンプゲートほか点検整備業務


図面名

東屯田川遊水池樋門施設
既設局舎詳細図

SCALE

図番

27 / 28

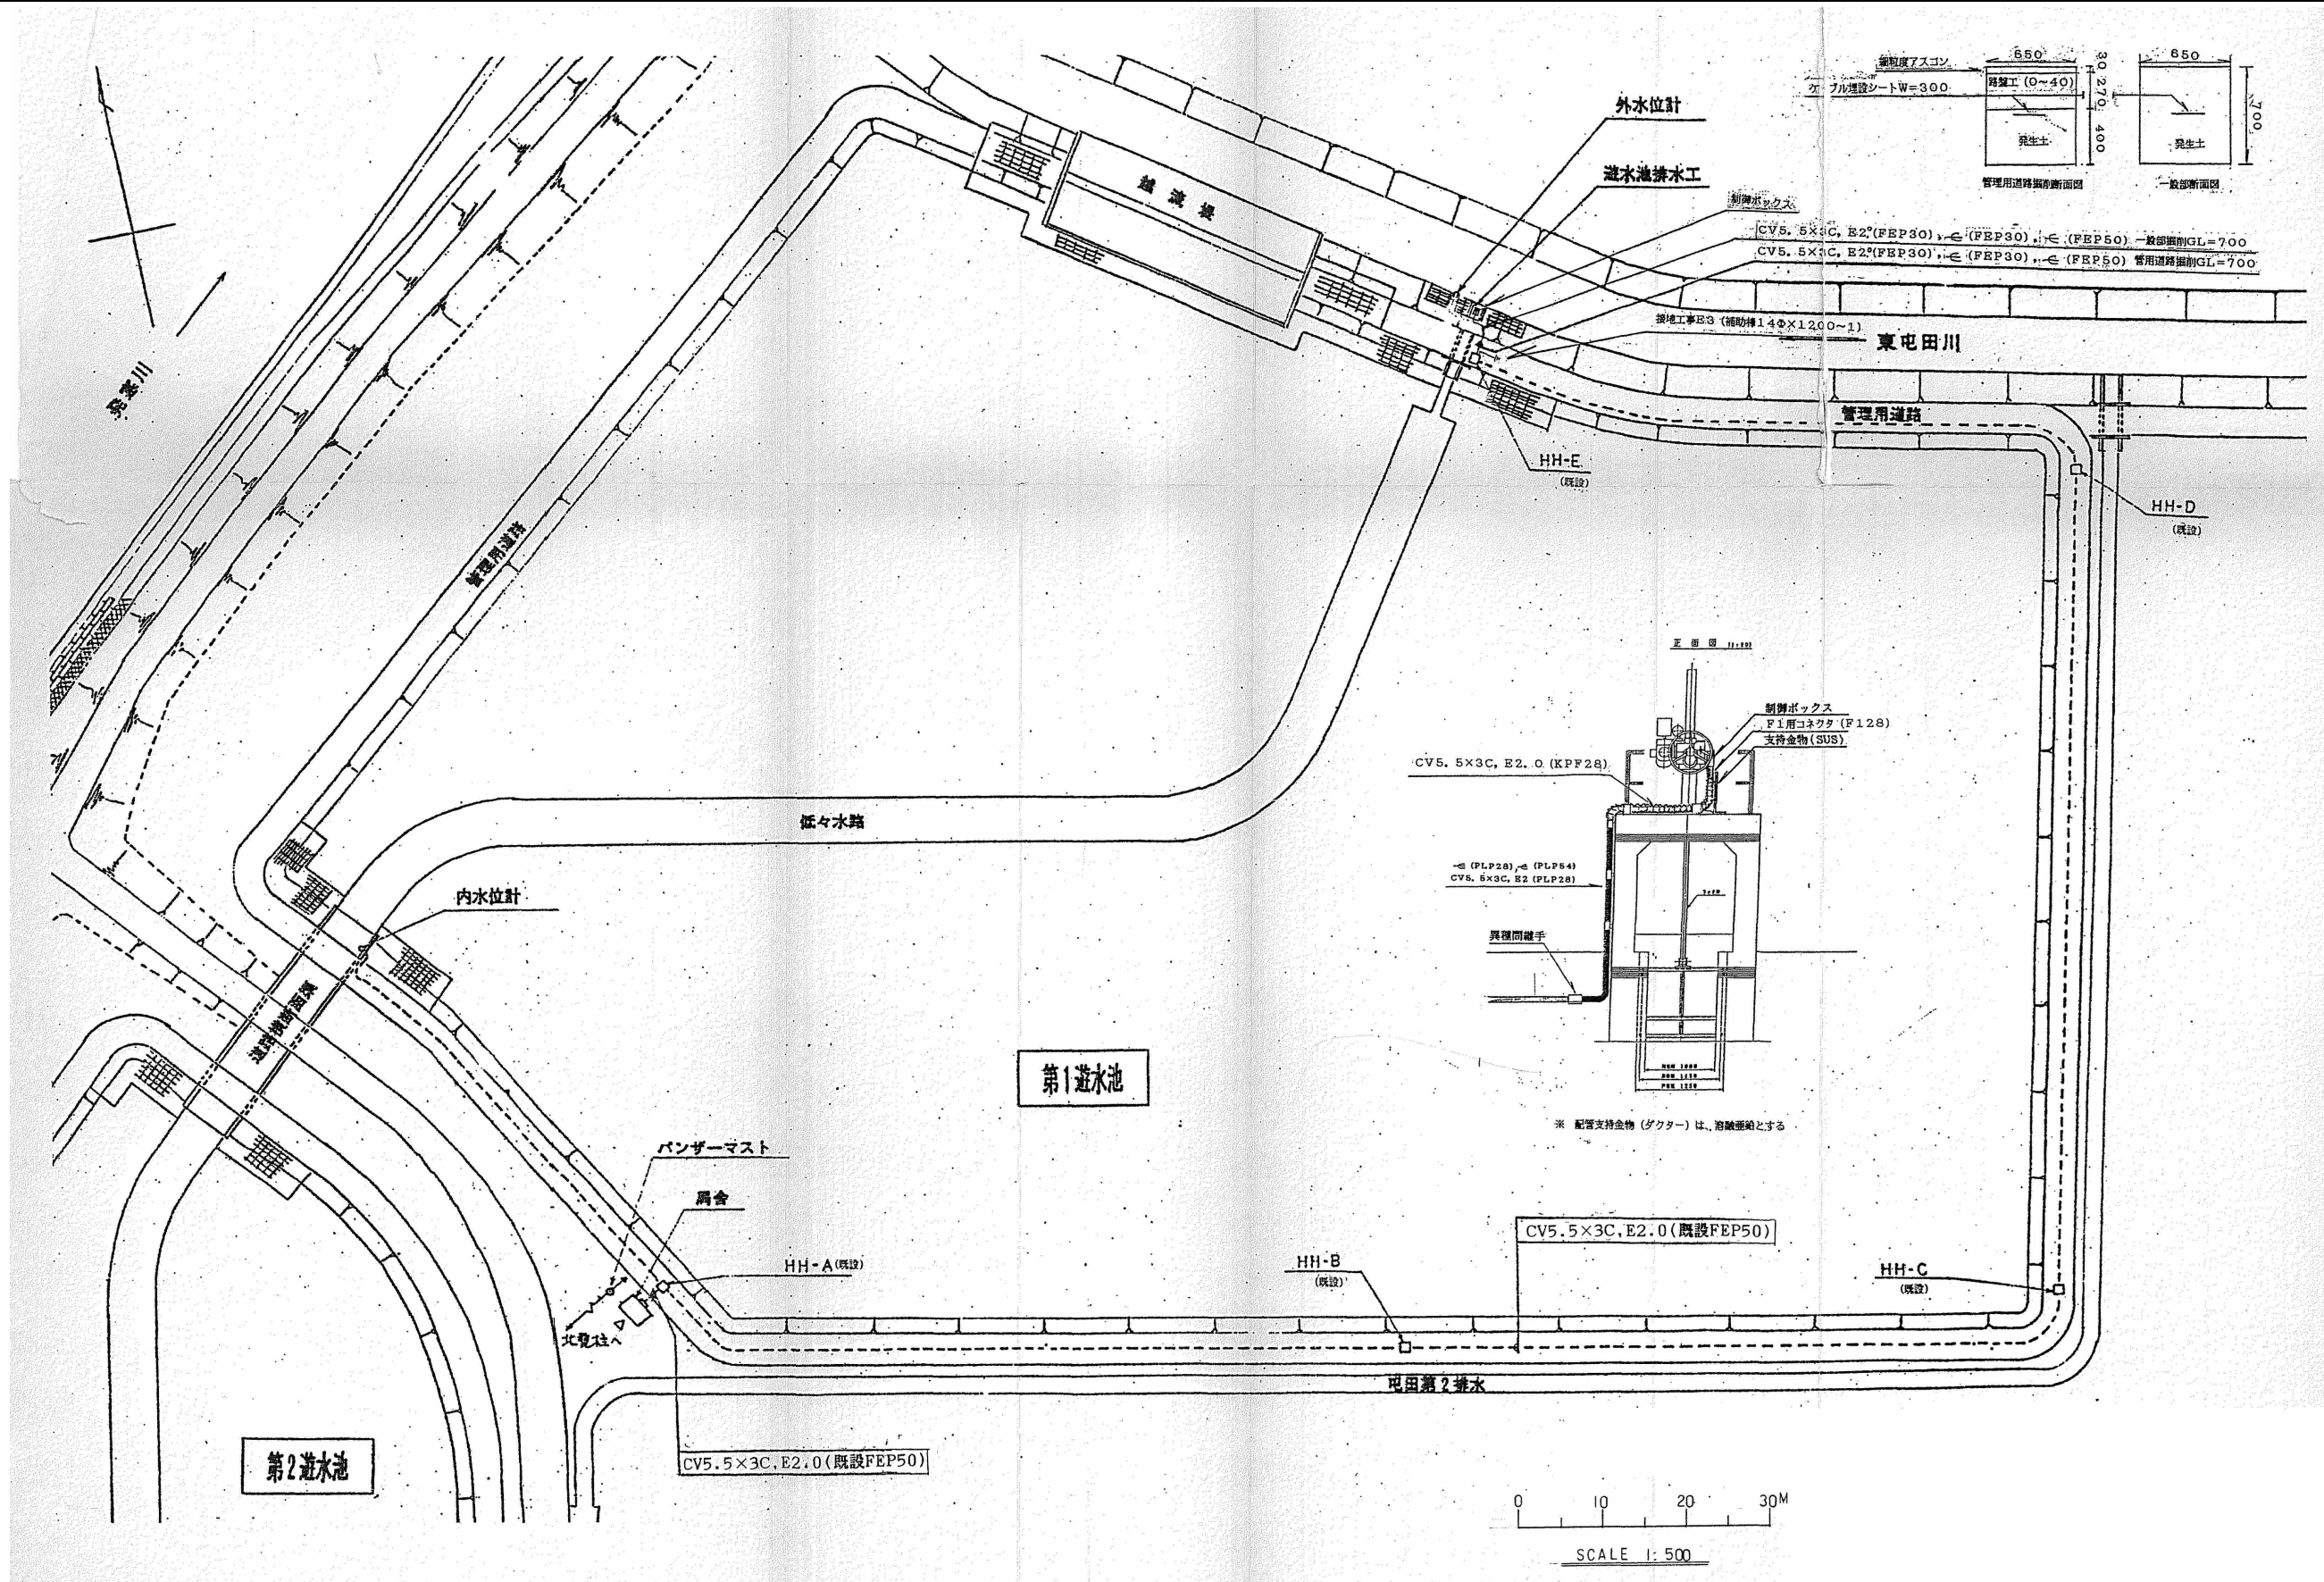

札幌市下水道河川局事業推進部	課 名	課 長	係 長	設計主任	製 図	業務名		図番 28 / 28
	河川管理課					屯田川ポンプゲートほか点検整備業務		
						図面名		
						SCALE		
					東屯田川遊水池樋門施設 ケーブル敷設図			