

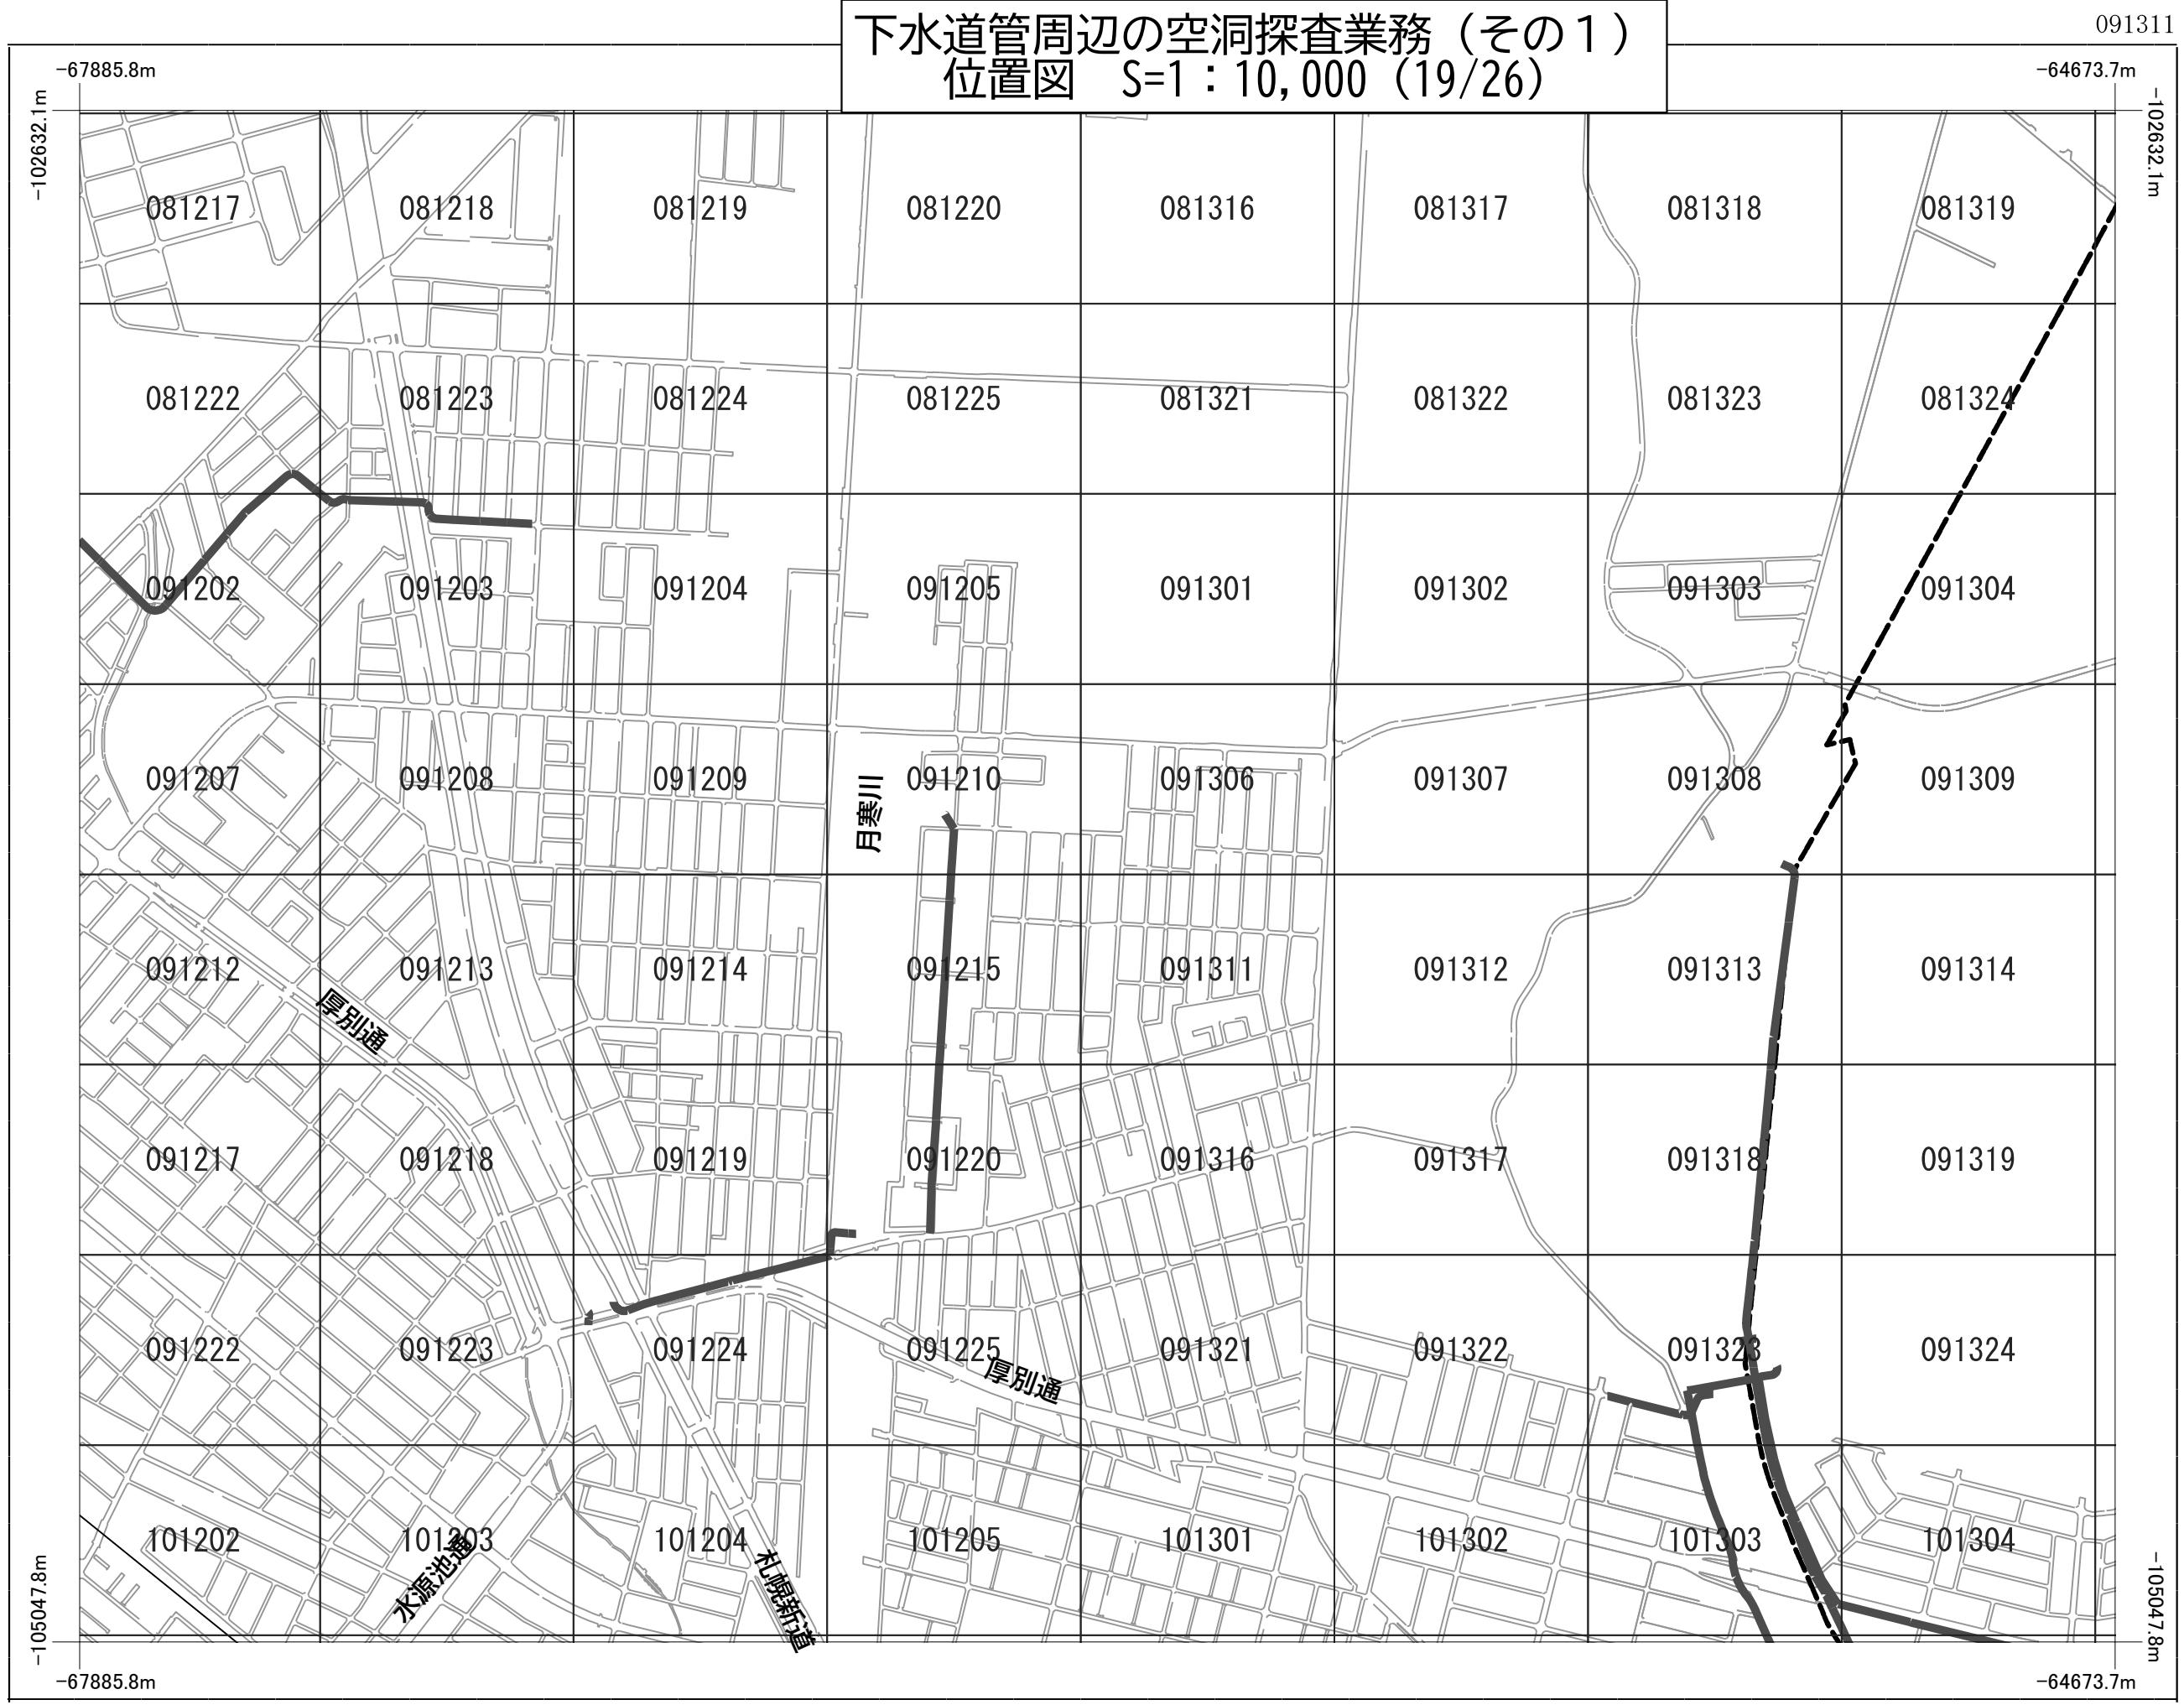



下水道管周辺の空洞探査業務（その1）
位置図 S=1:10,000 (19/26)

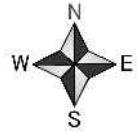



下水道管周辺の空洞探査業務（その1）
位置図 S=1: 10,000 (20/26)

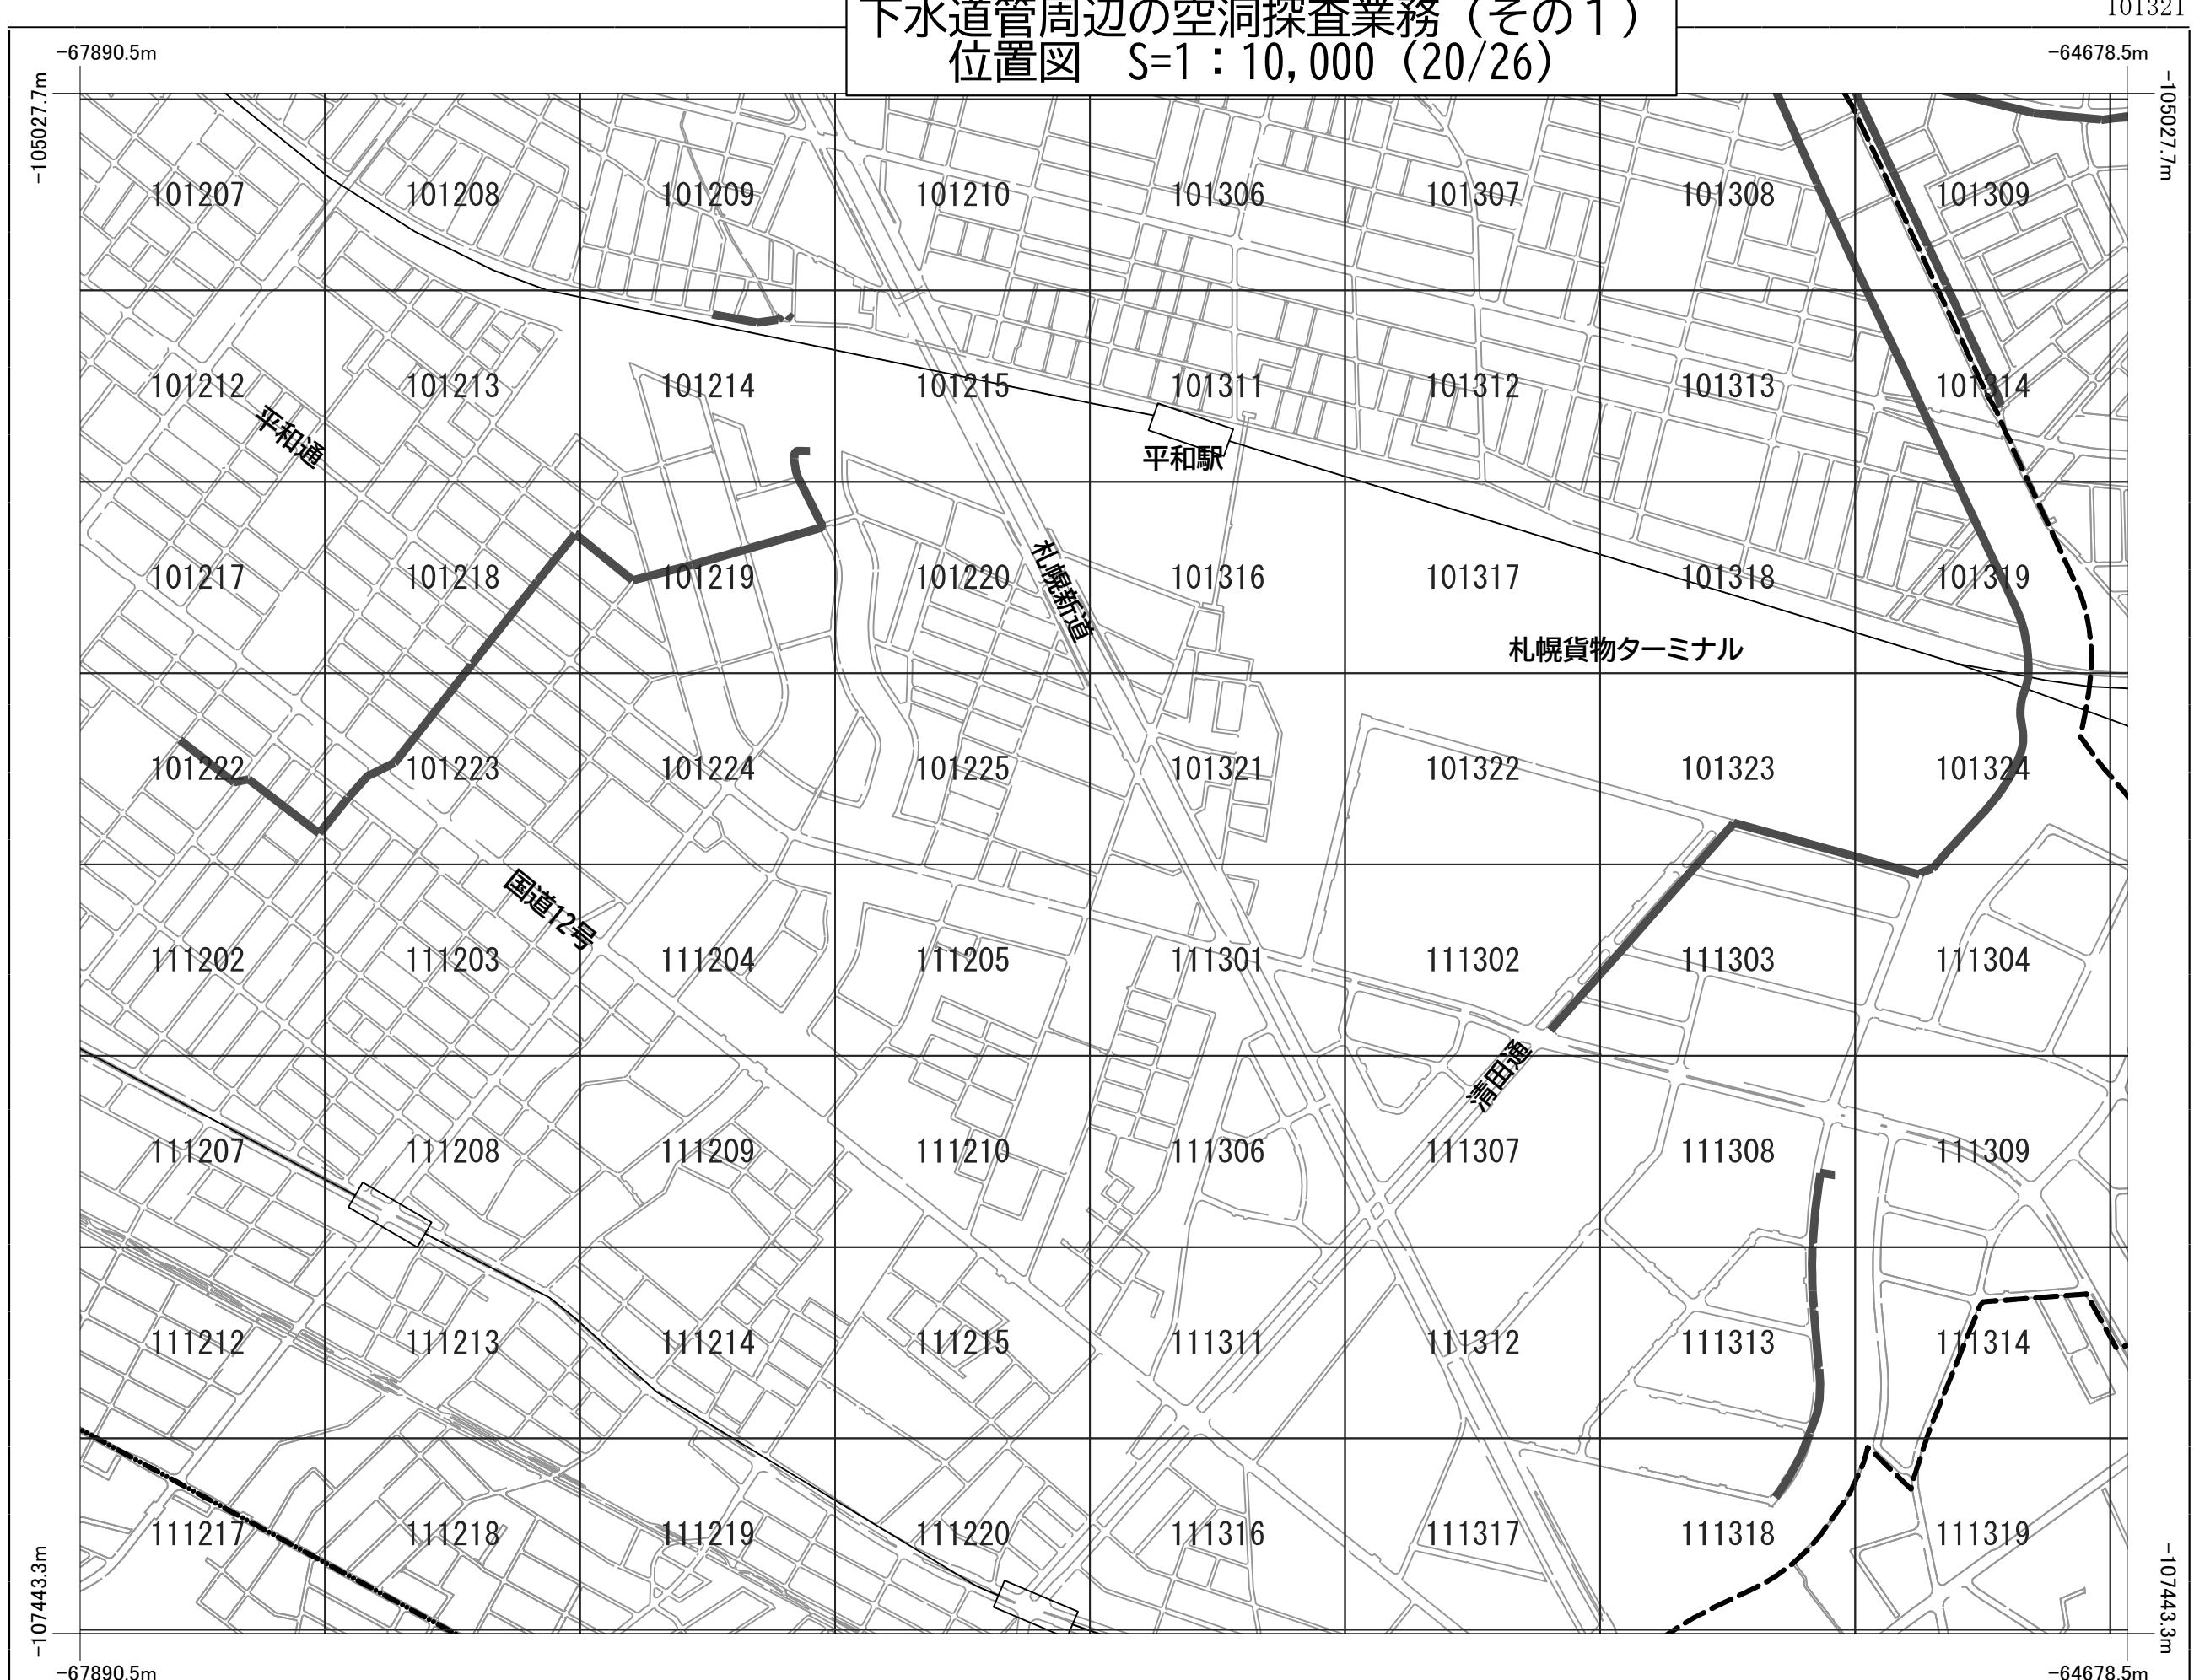


下水道管周辺の空洞探査業務（その1）
位置図 S=1:10,000 (21/26)

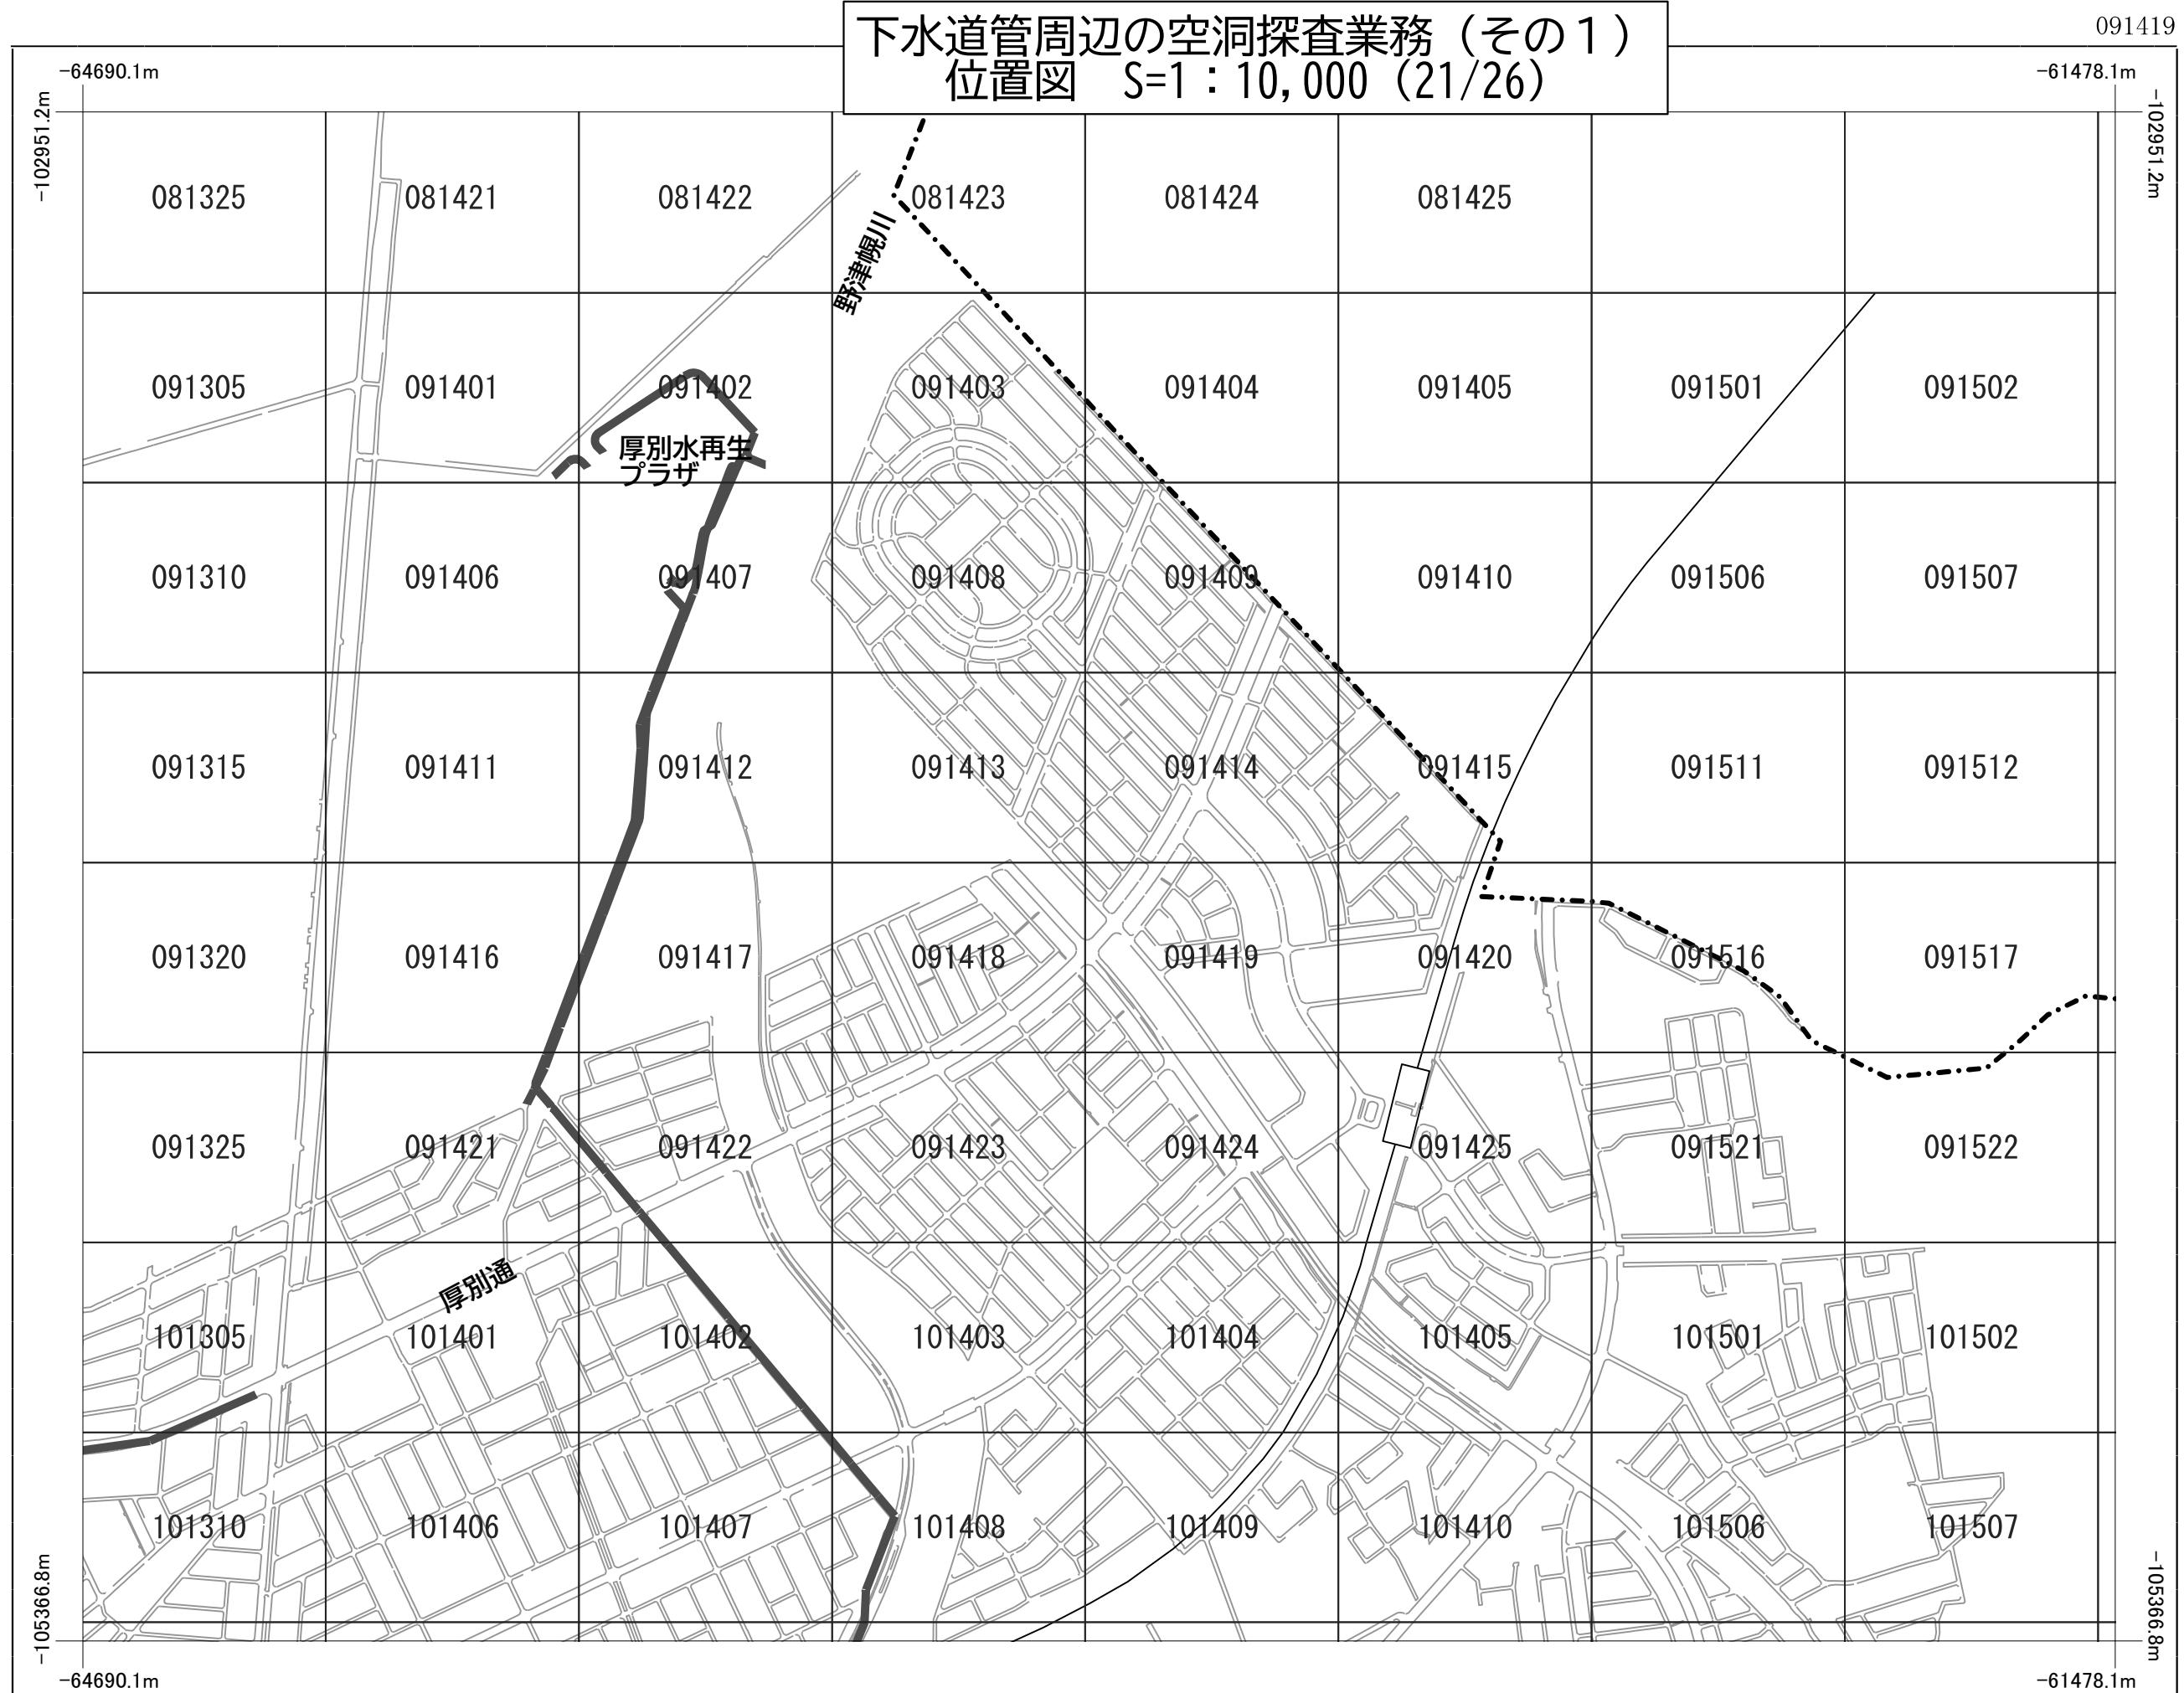



下水道管周辺の空洞探査業務（その1）
位置図 S=1: 10,000 (22/26)

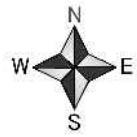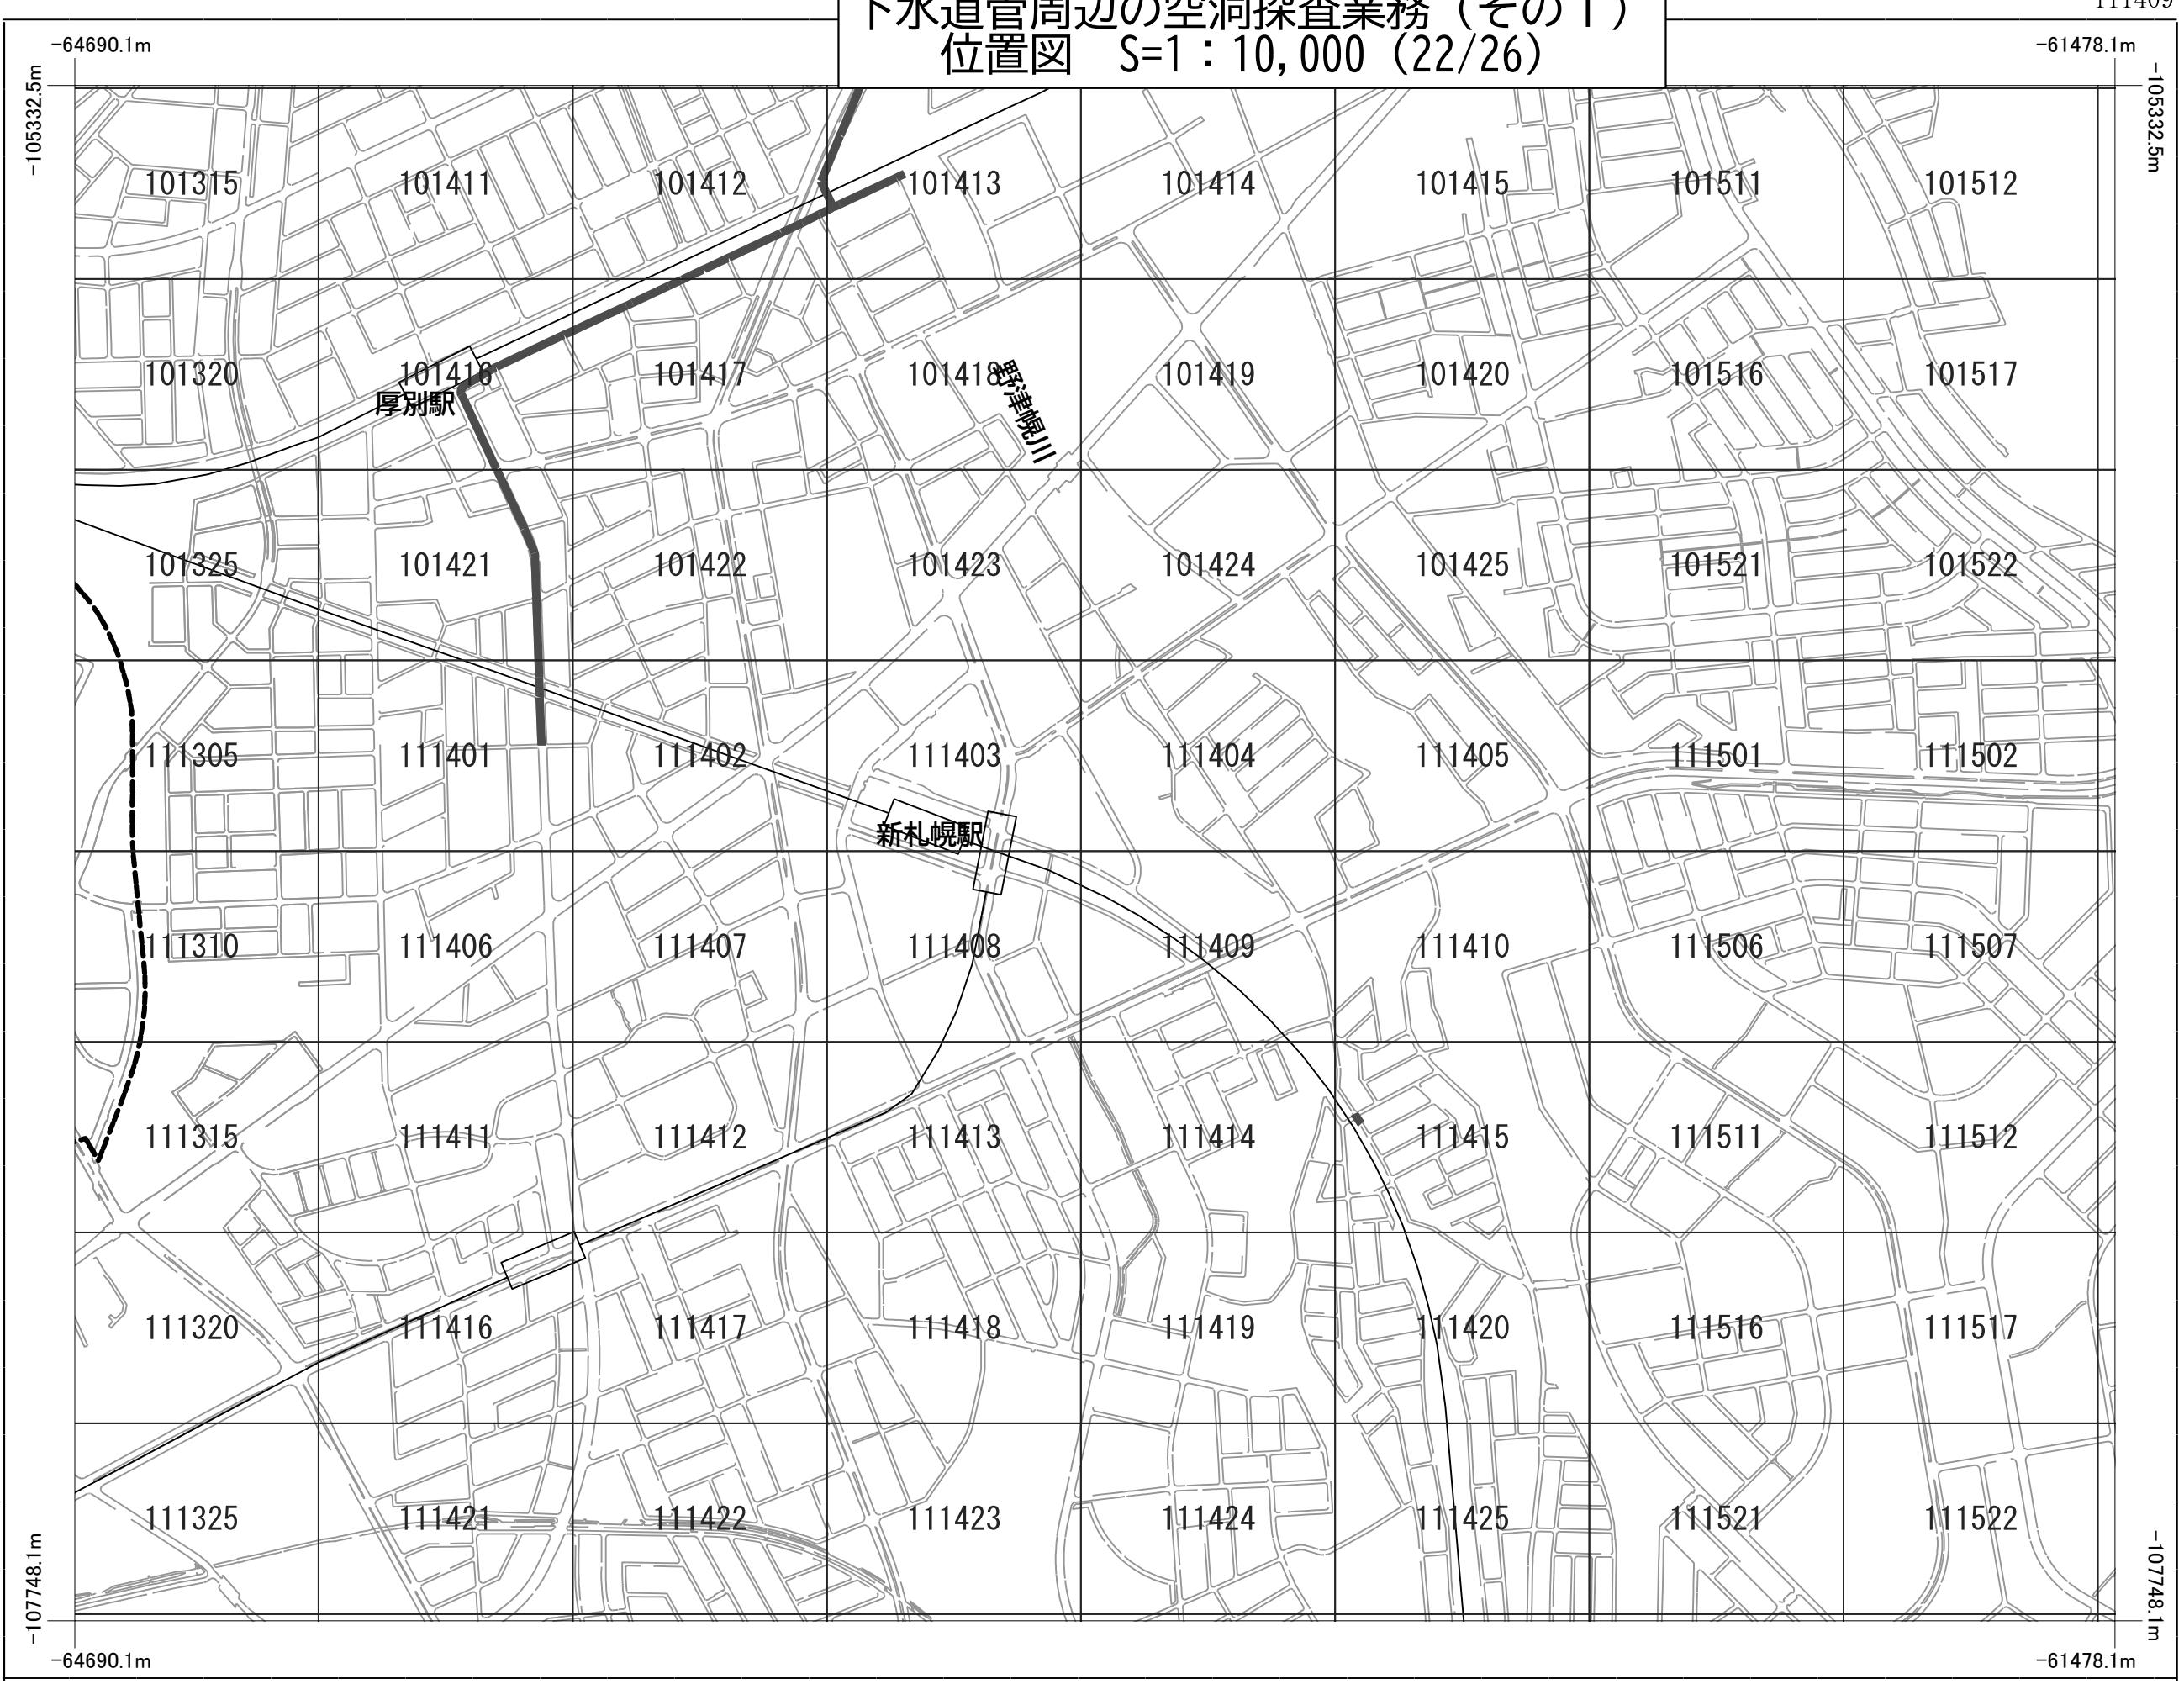


下水道管周辺の空洞探査業務（その1）
位置図 S=1: 10,000 (23/26)

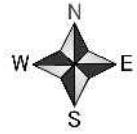

下水道管周辺の空洞探査業務（その1）
位置図 S=1:10,000 (24/26)

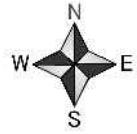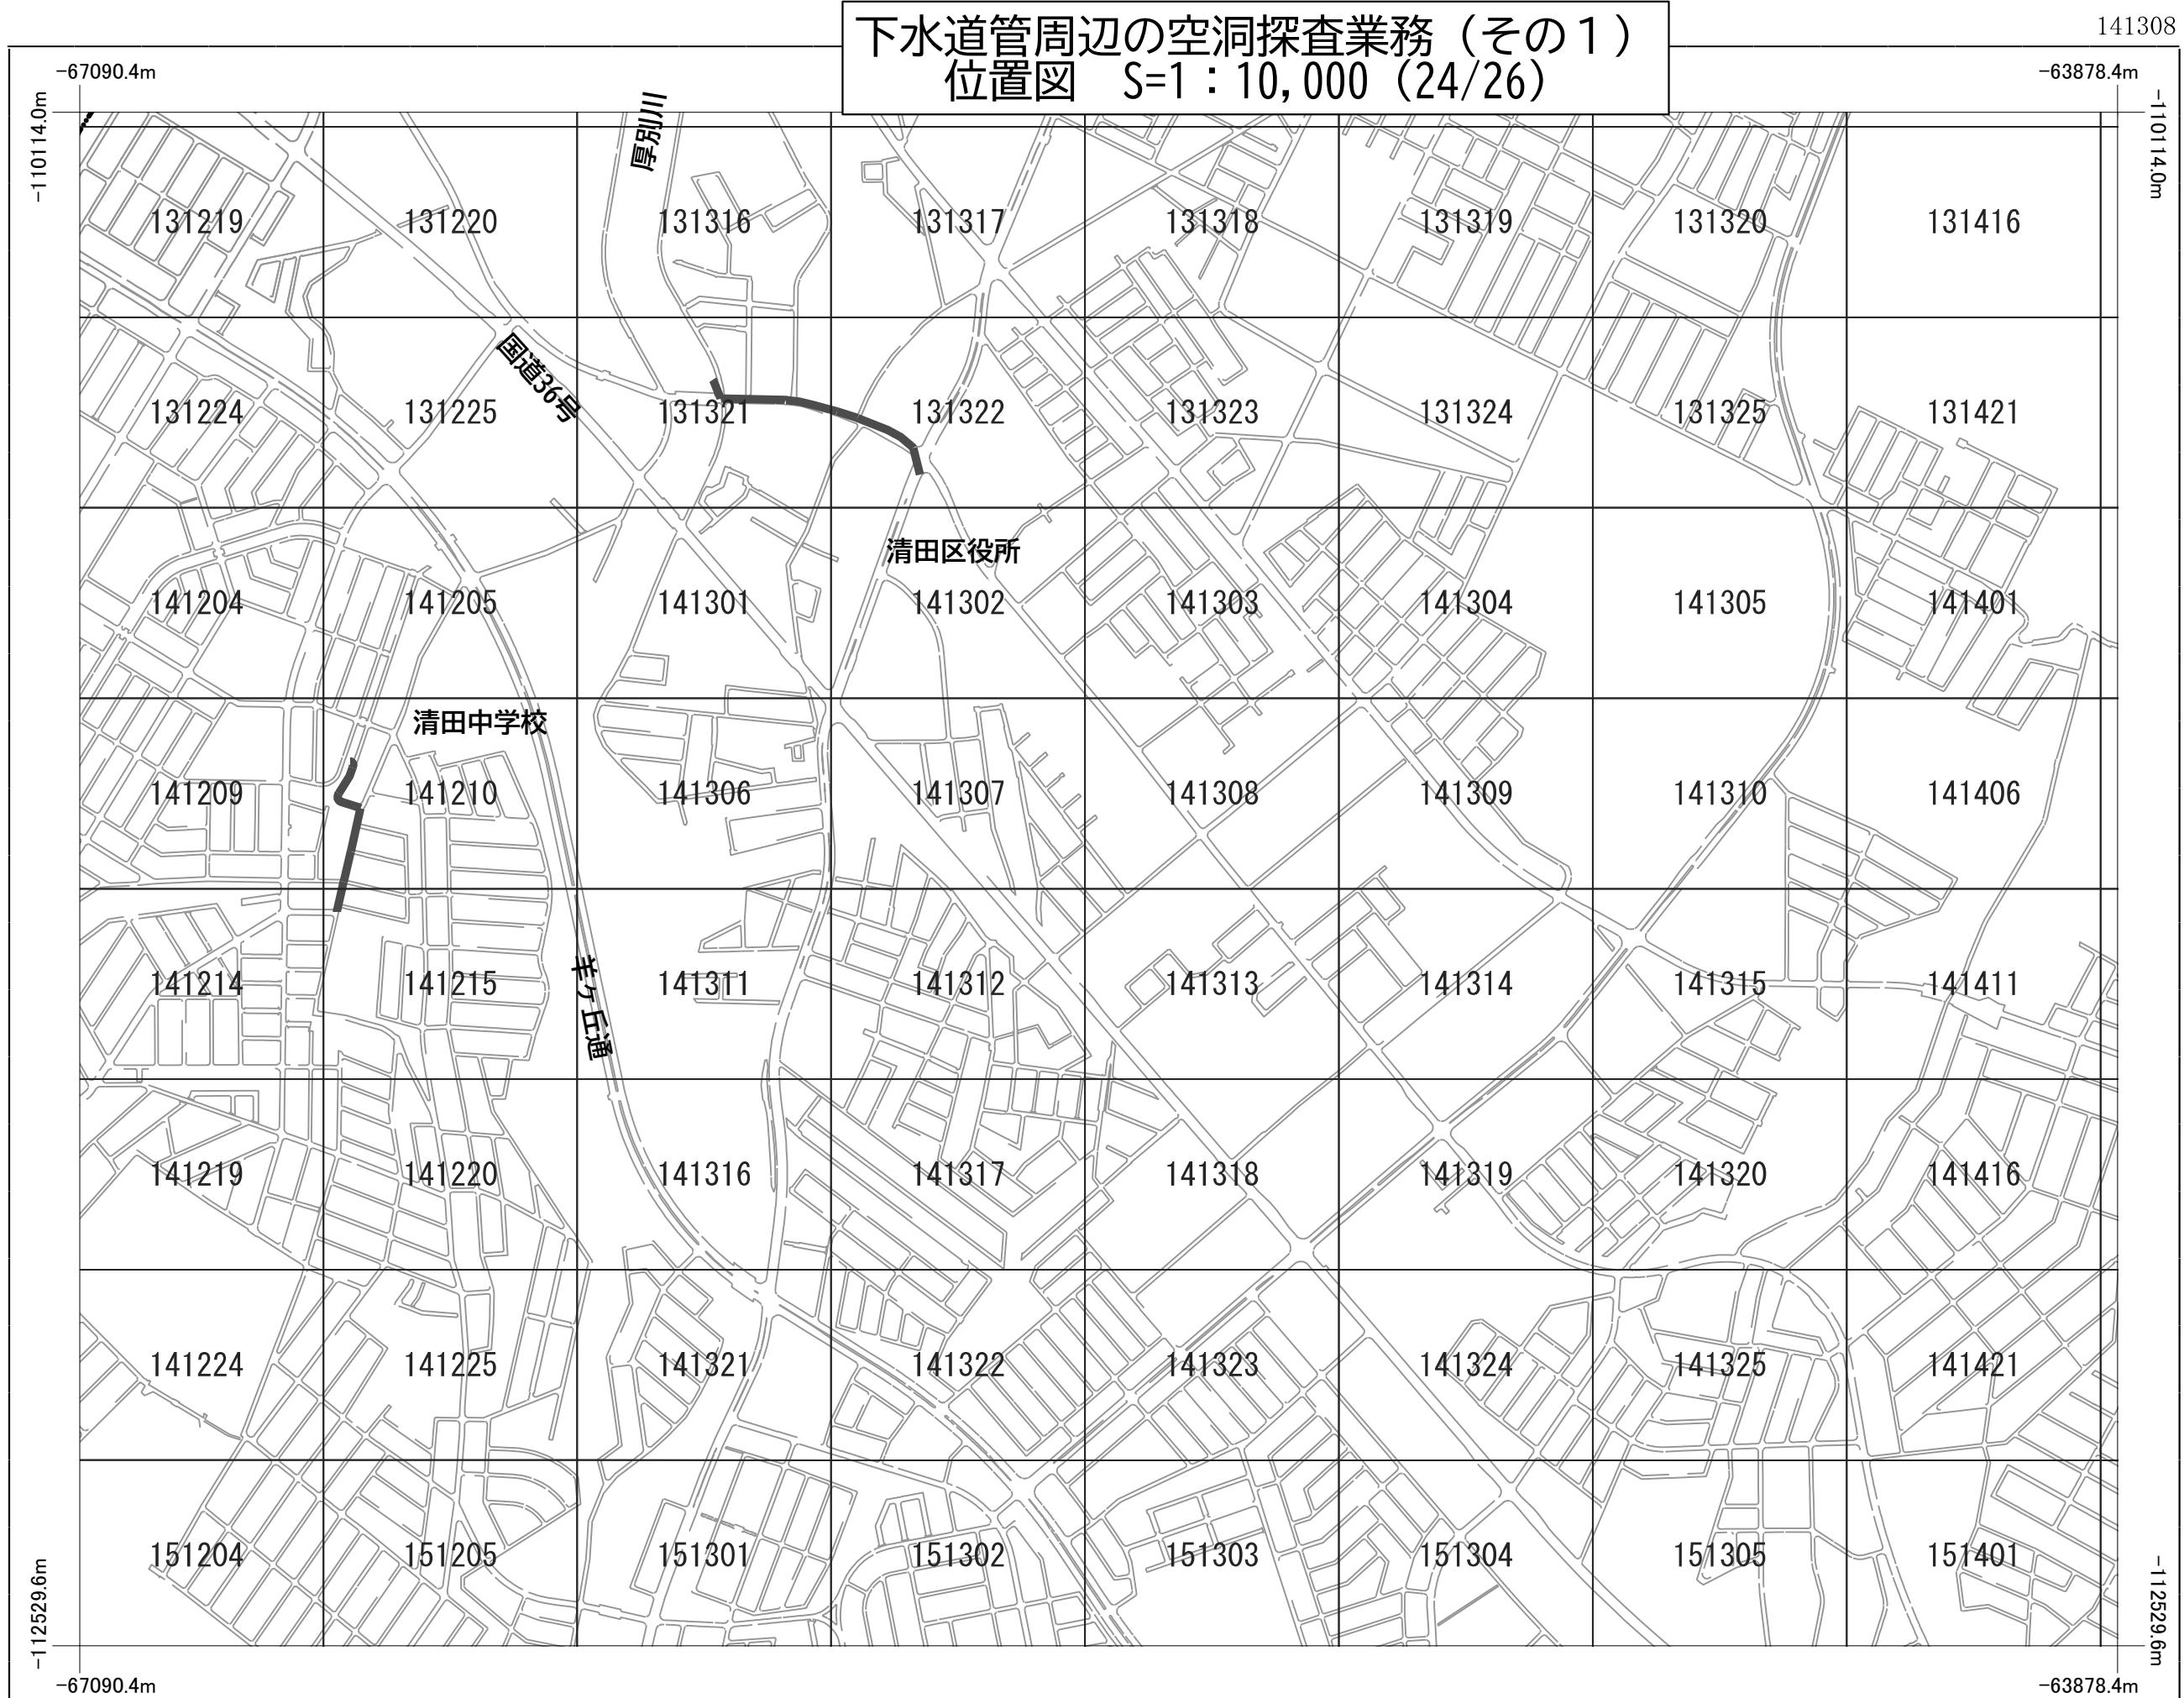

下水道管周辺の空洞探査業務（その1）
位置図 S=1:10,000 (25/26)

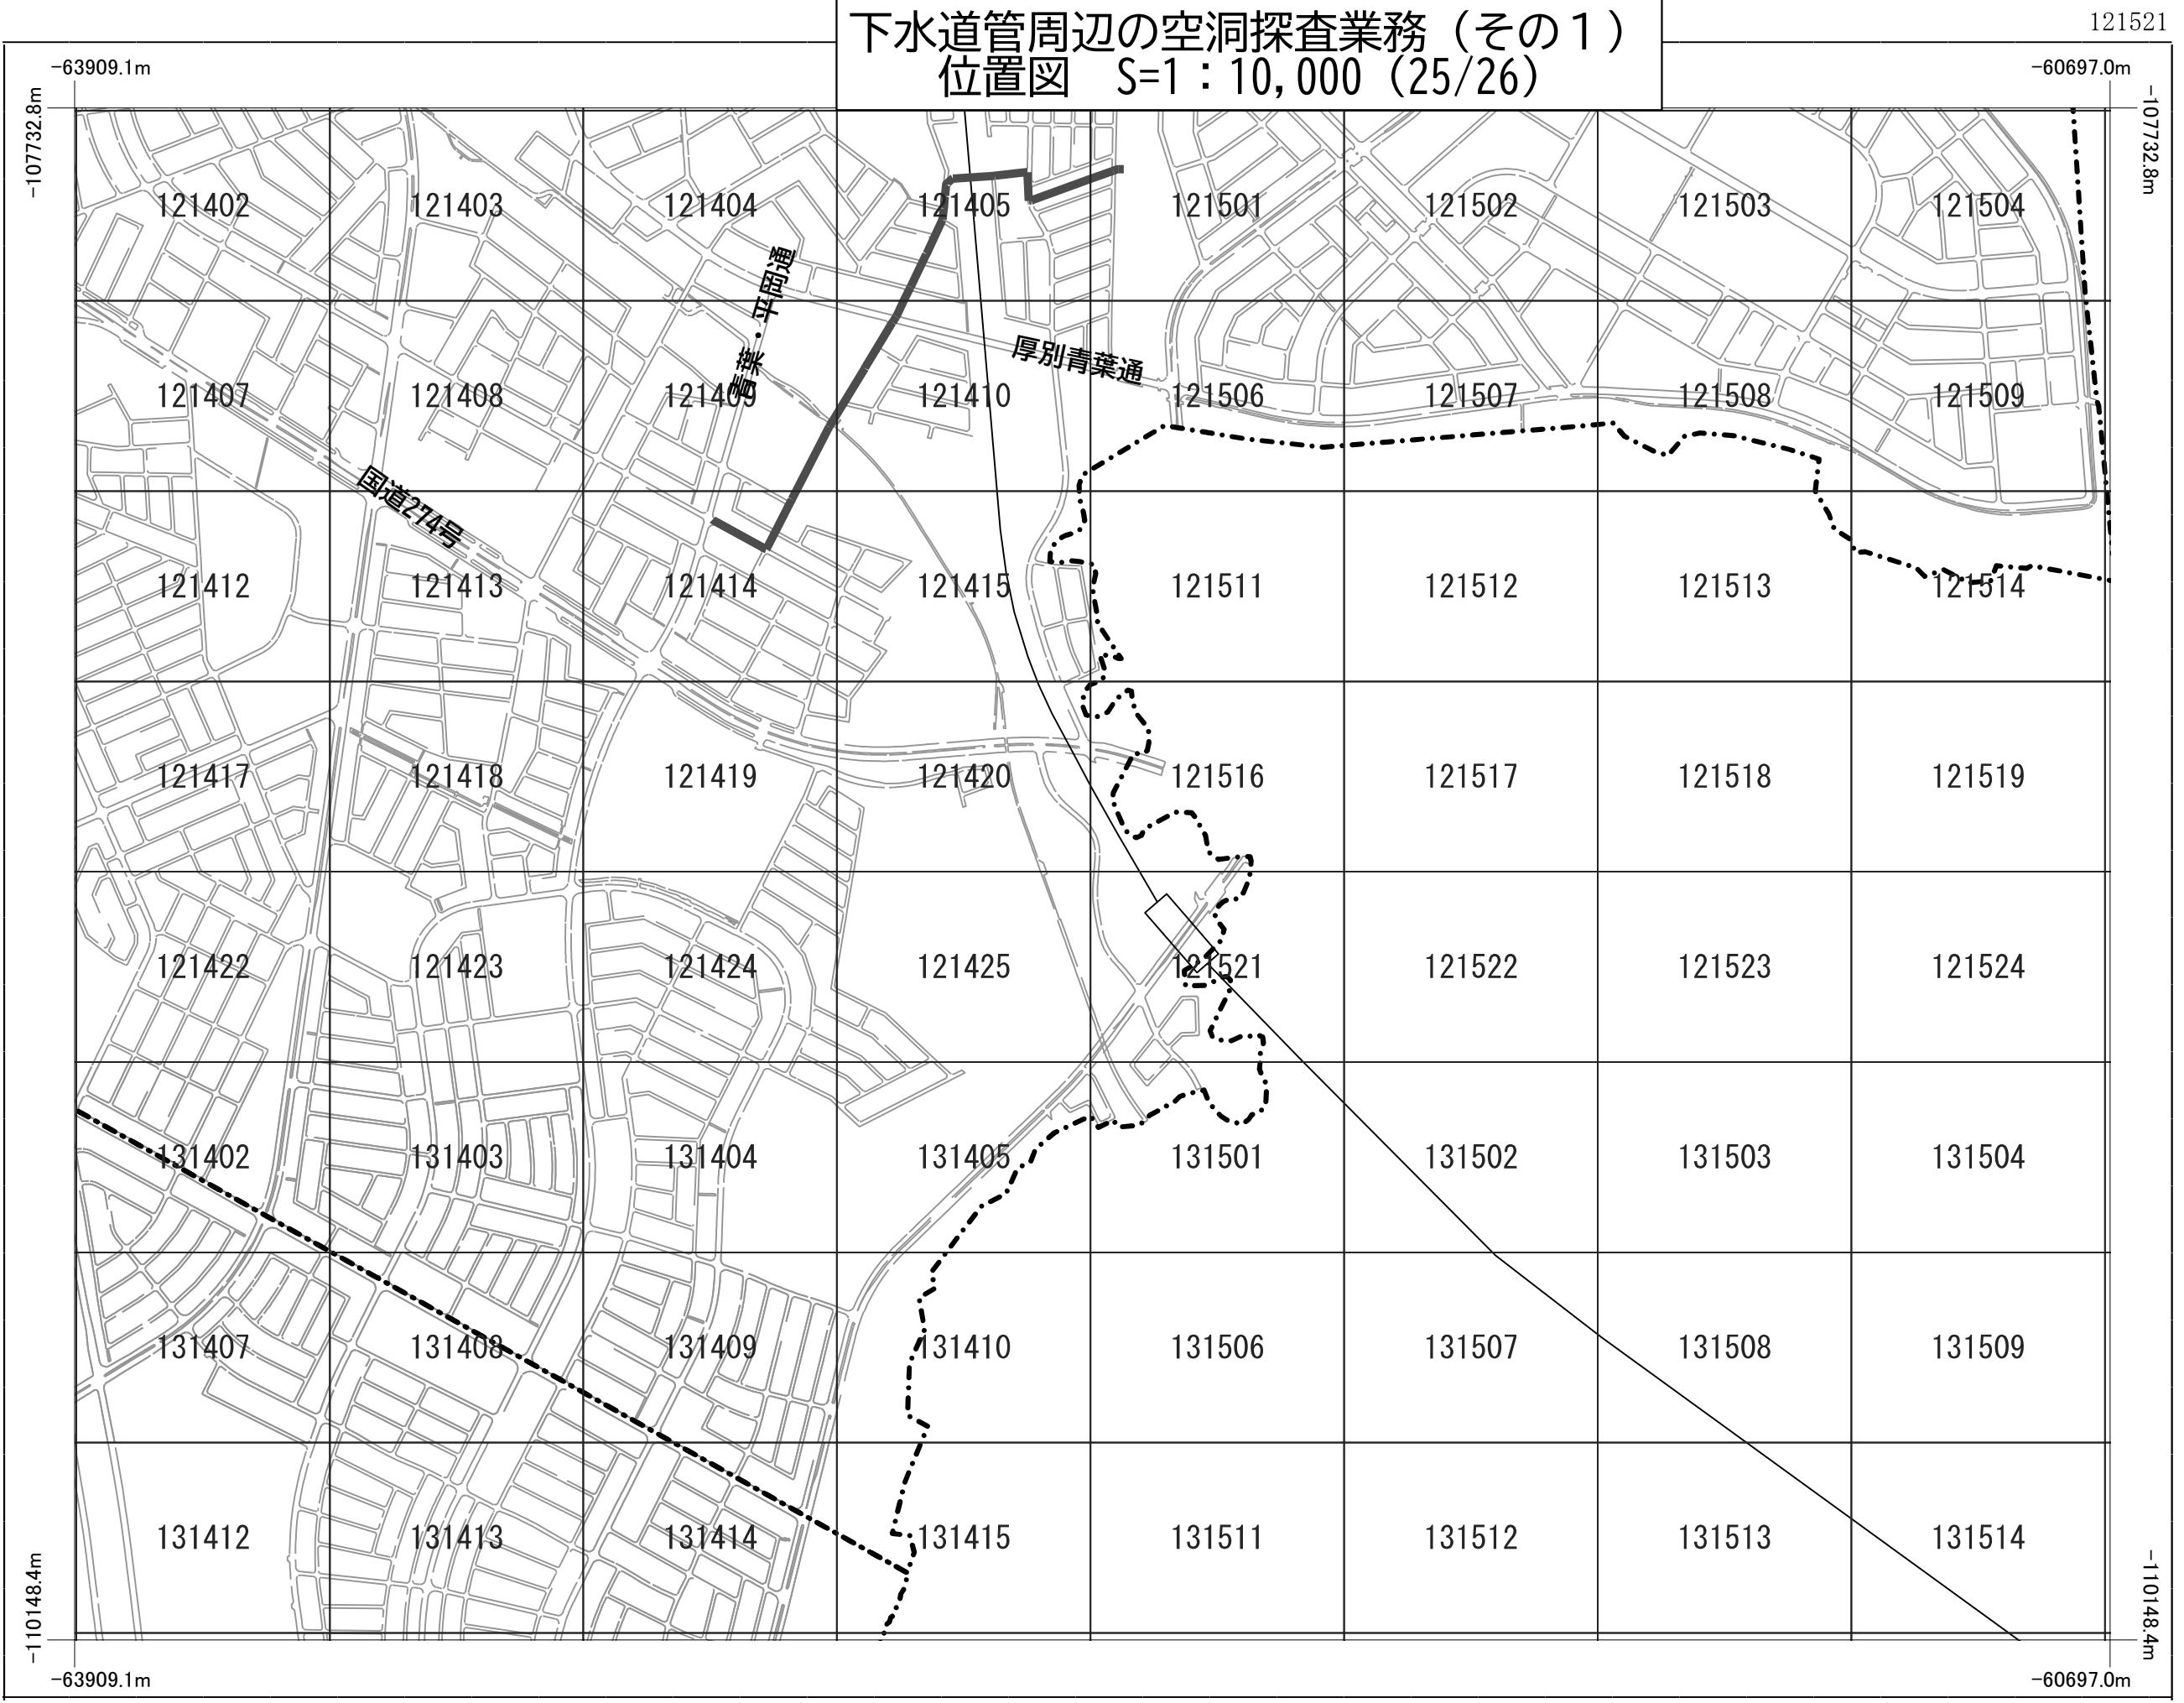

下水道管周辺の空洞探査業務（その1）
位置図 S=1: 10,000 (26/26)

140913

-71898.4m

-110133.1m

-75110.5m

