



既設下水道管残存強度調査業務

(21/39)

西野4条2丁目

西野5条1丁目

西-2 (西野5条1丁目)


西-1 (西野6条1丁目)

凡 例	
	污水管
	雨水管
	合流管



既設下水道管残存強度調査業務

(22/39)

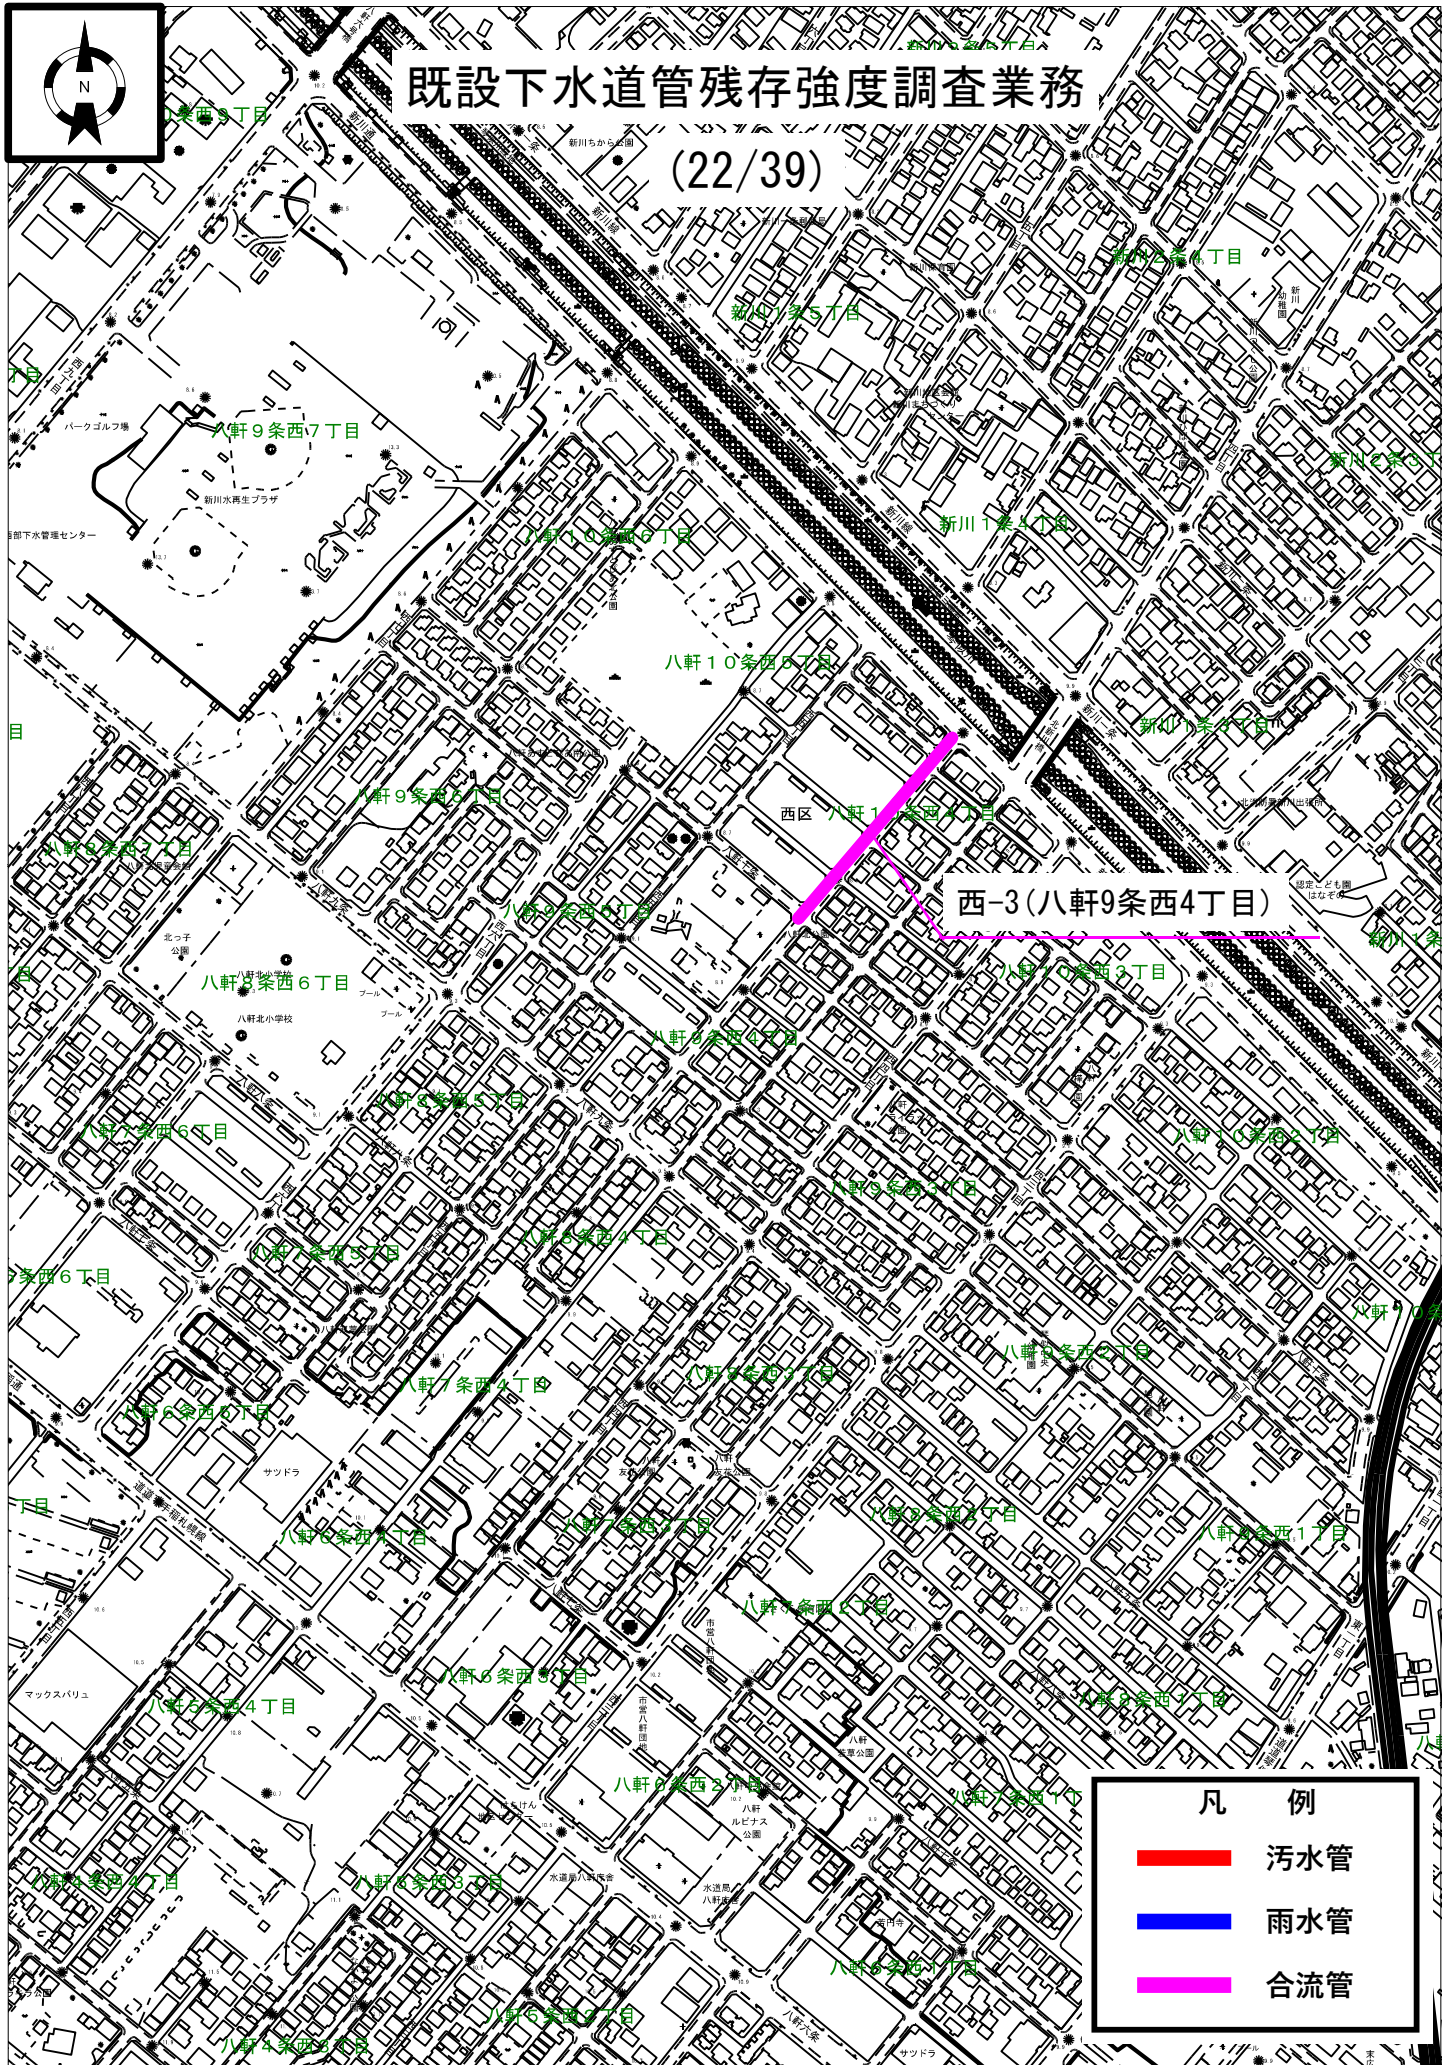


凡 例	
	污水管
	雨水管
	合流管



既設下水道管残存強度調査業務


(23/39)

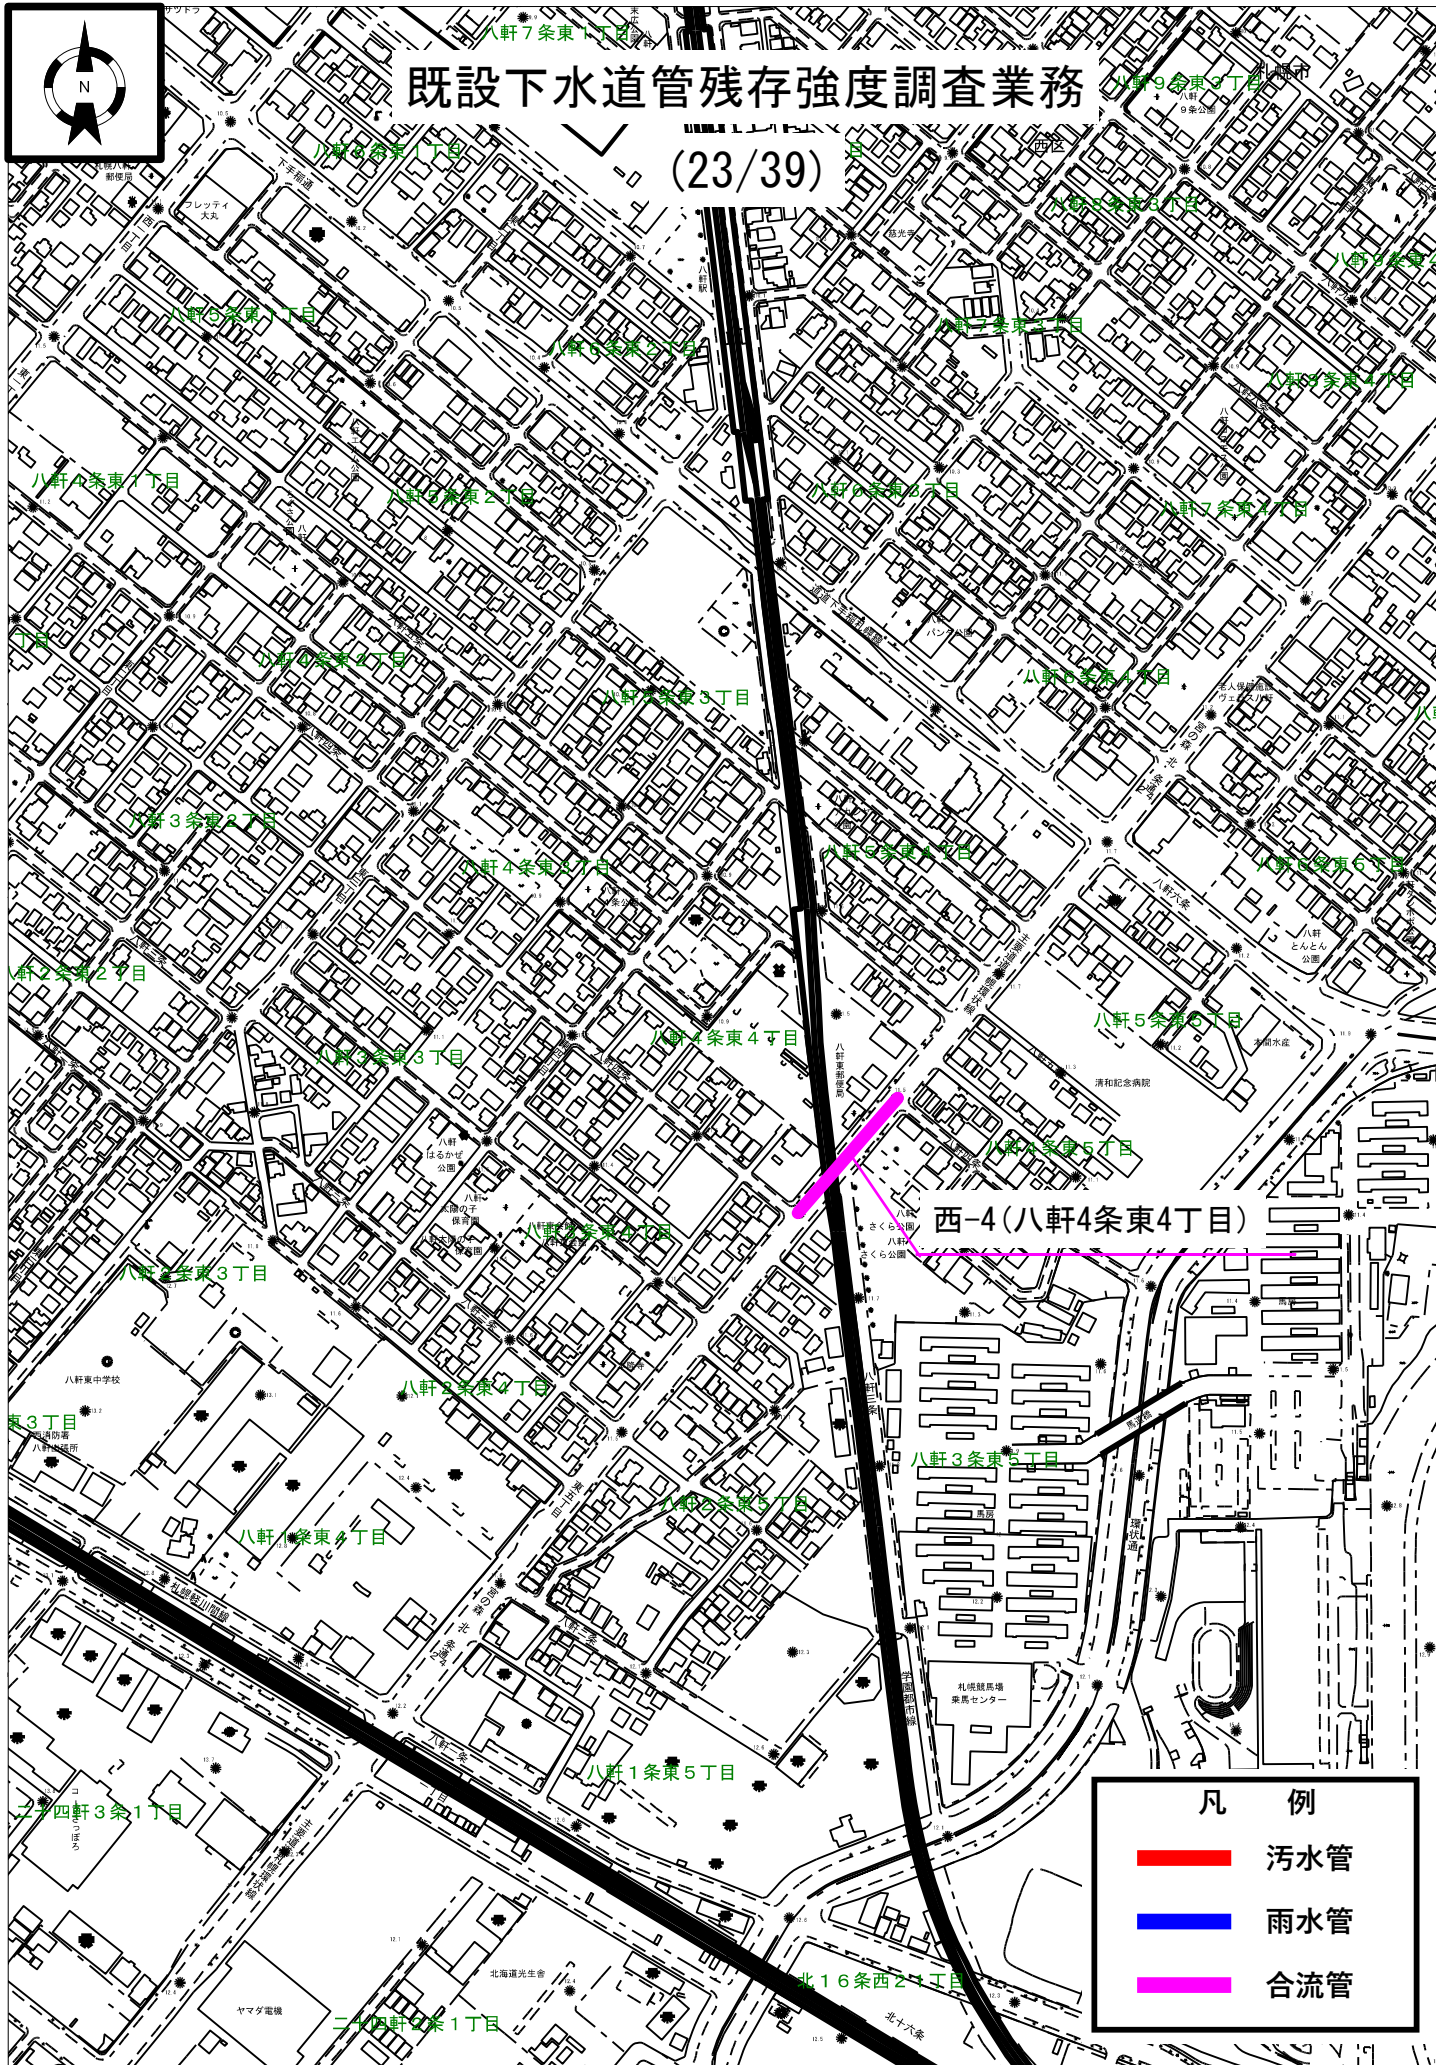



既設下水道管残存強度調査業務

(24/39)

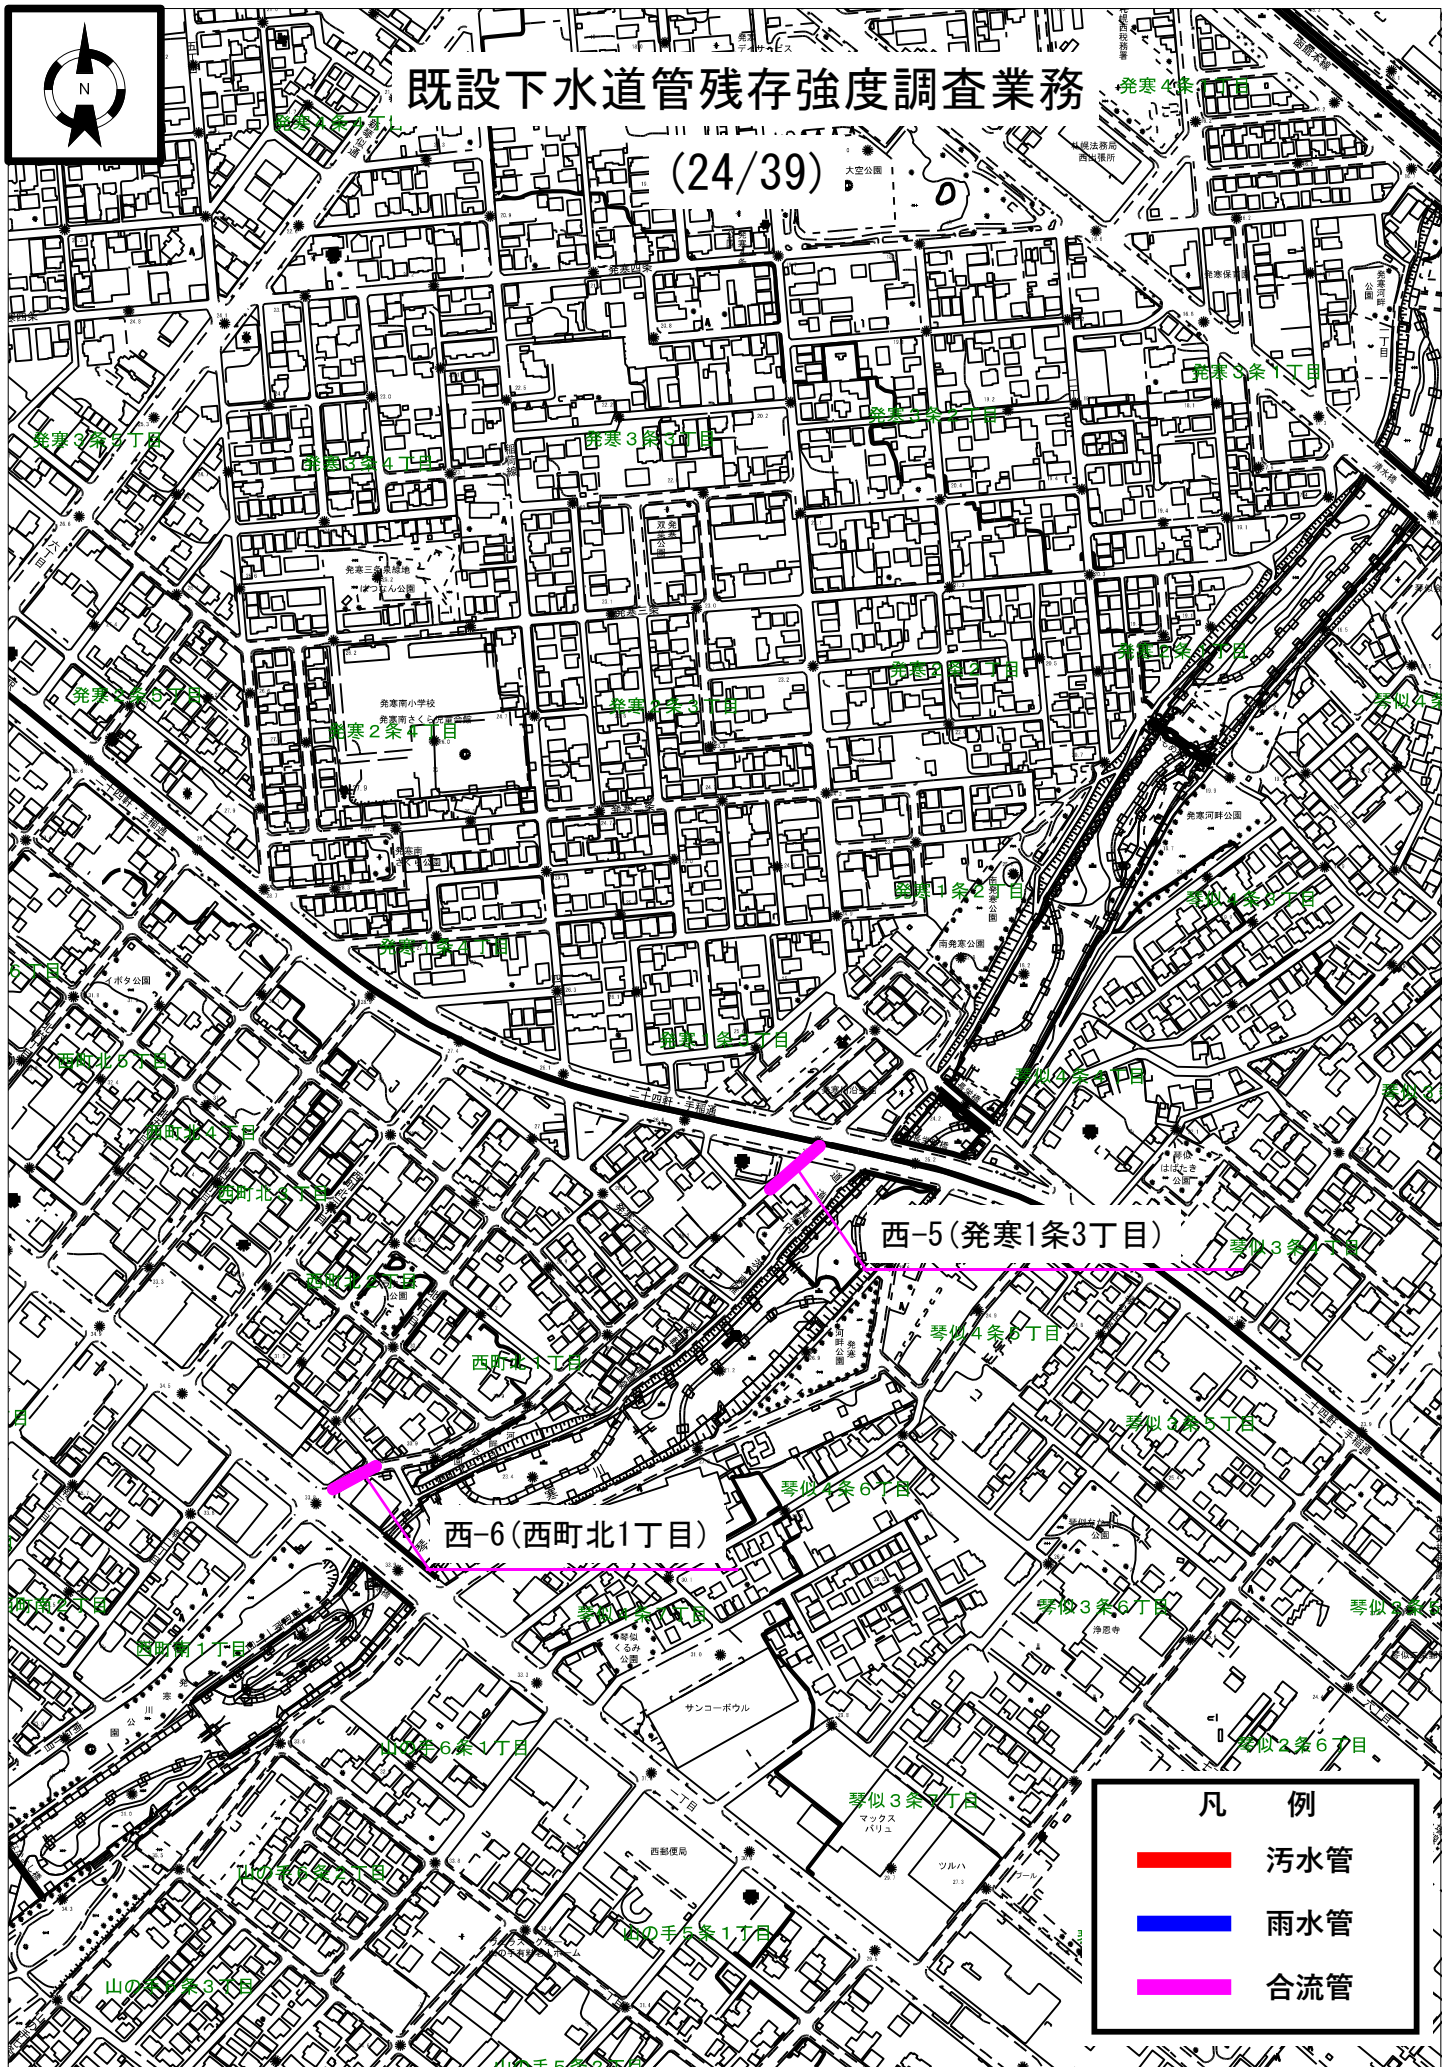

凡 例	
—	污水管
—	雨水管
—	合流管



既設下水道管残存強度調査業務

(26/39)


西-8 (西野5条9丁目)

凡 例	
	污水管
	雨水管
	合流管



既設下水道管残存強度調査業務

(27/39)

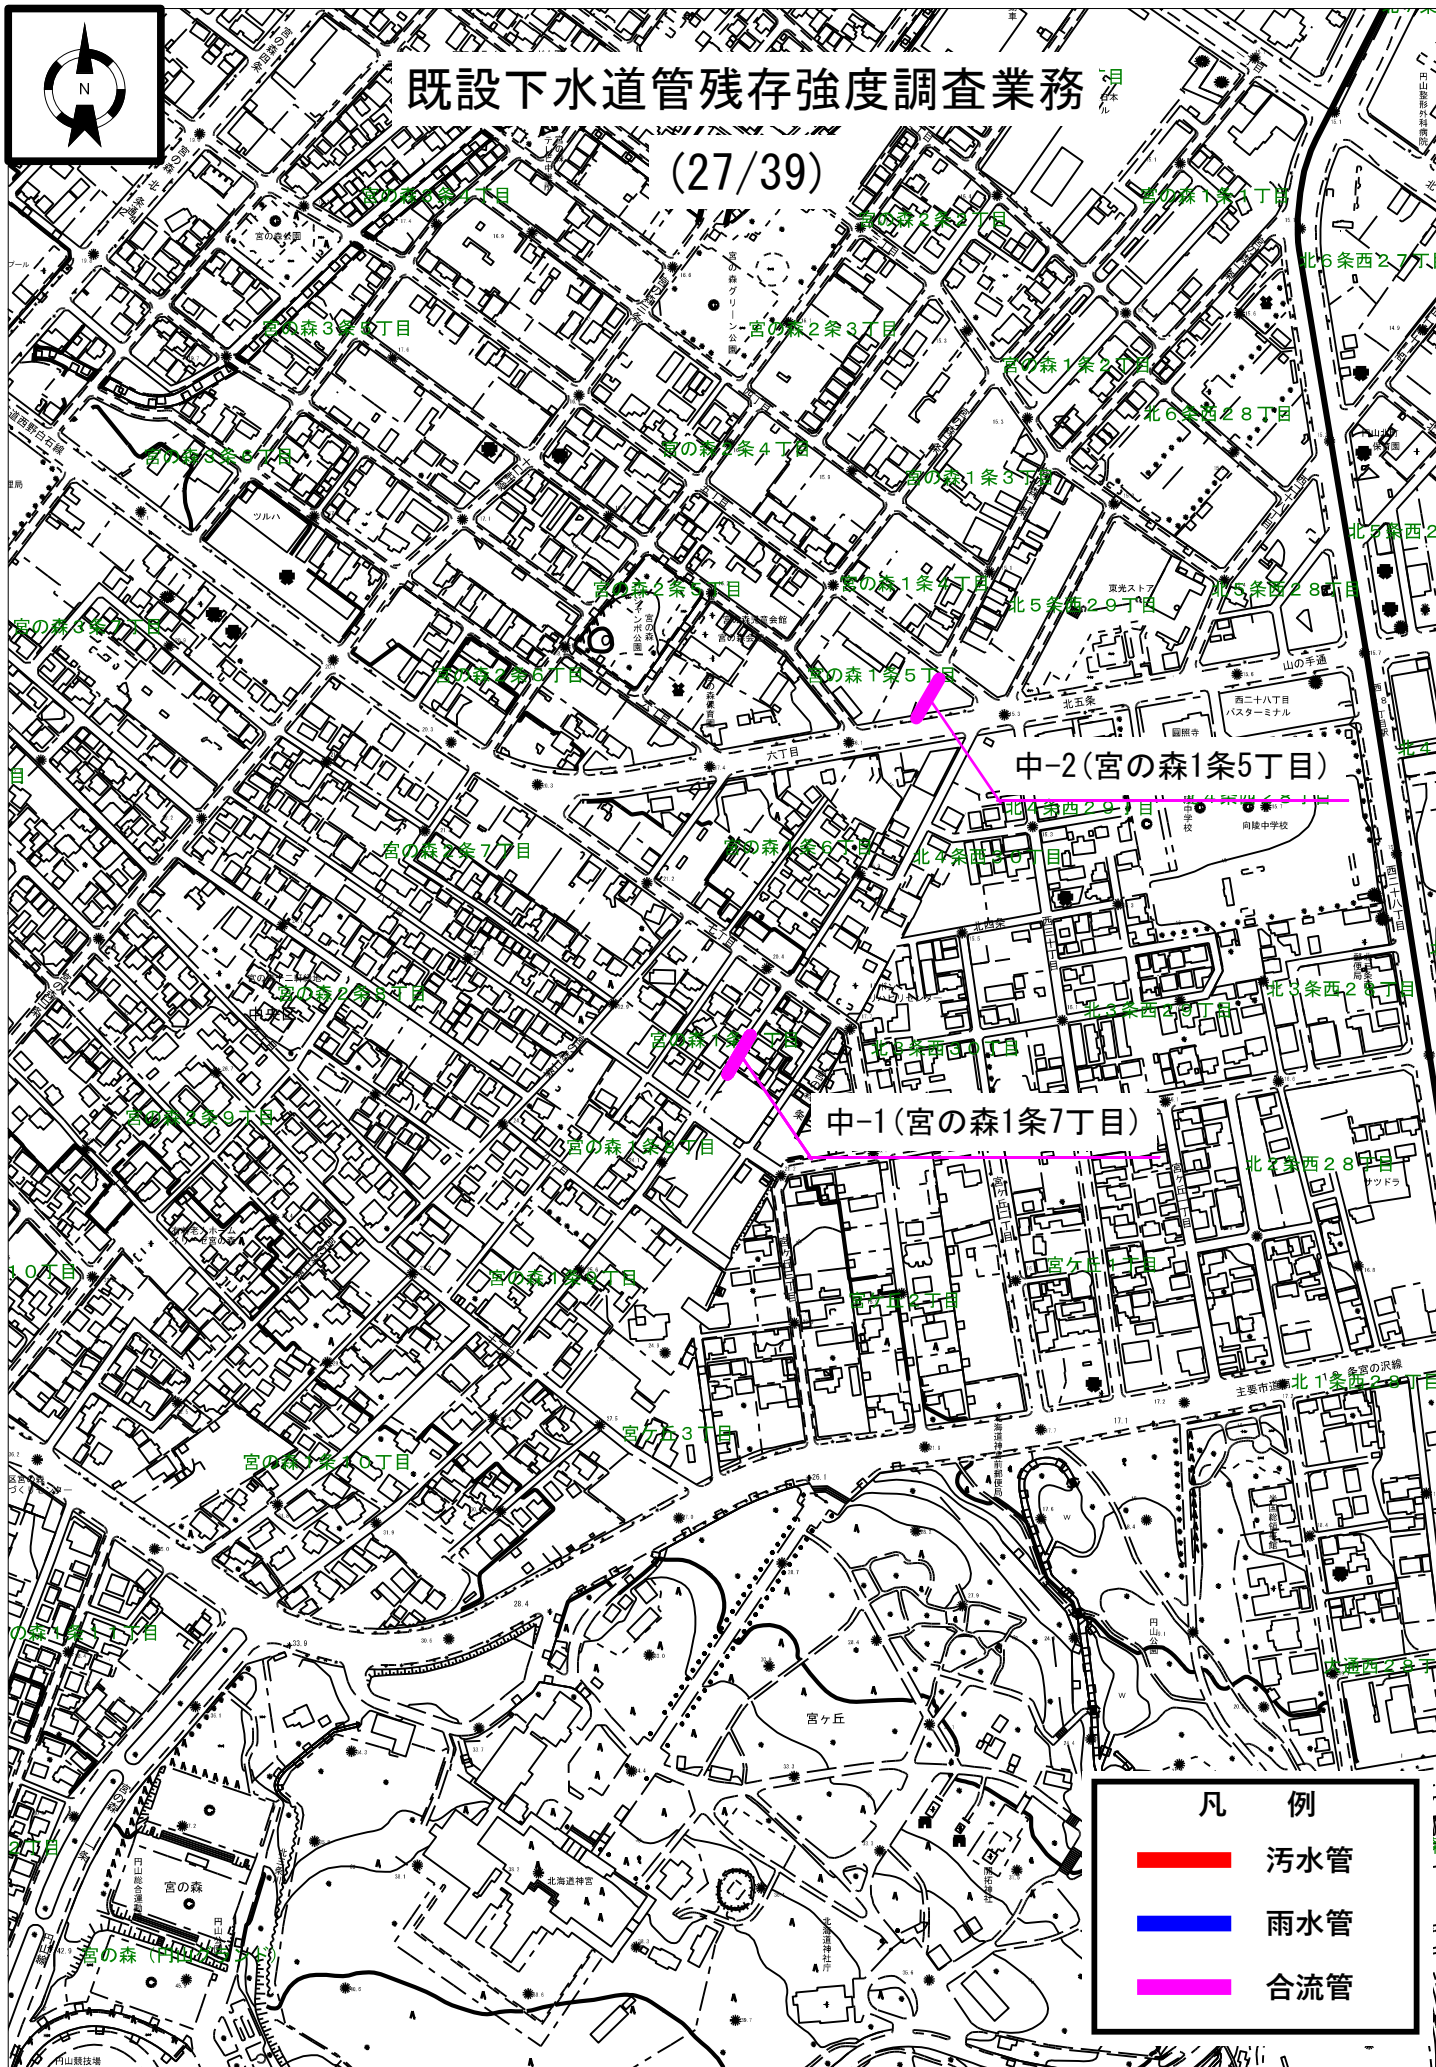


凡 例

	汚水管
	雨水管
	合流管



既設下水道管残存強度調査業務


(28/39)

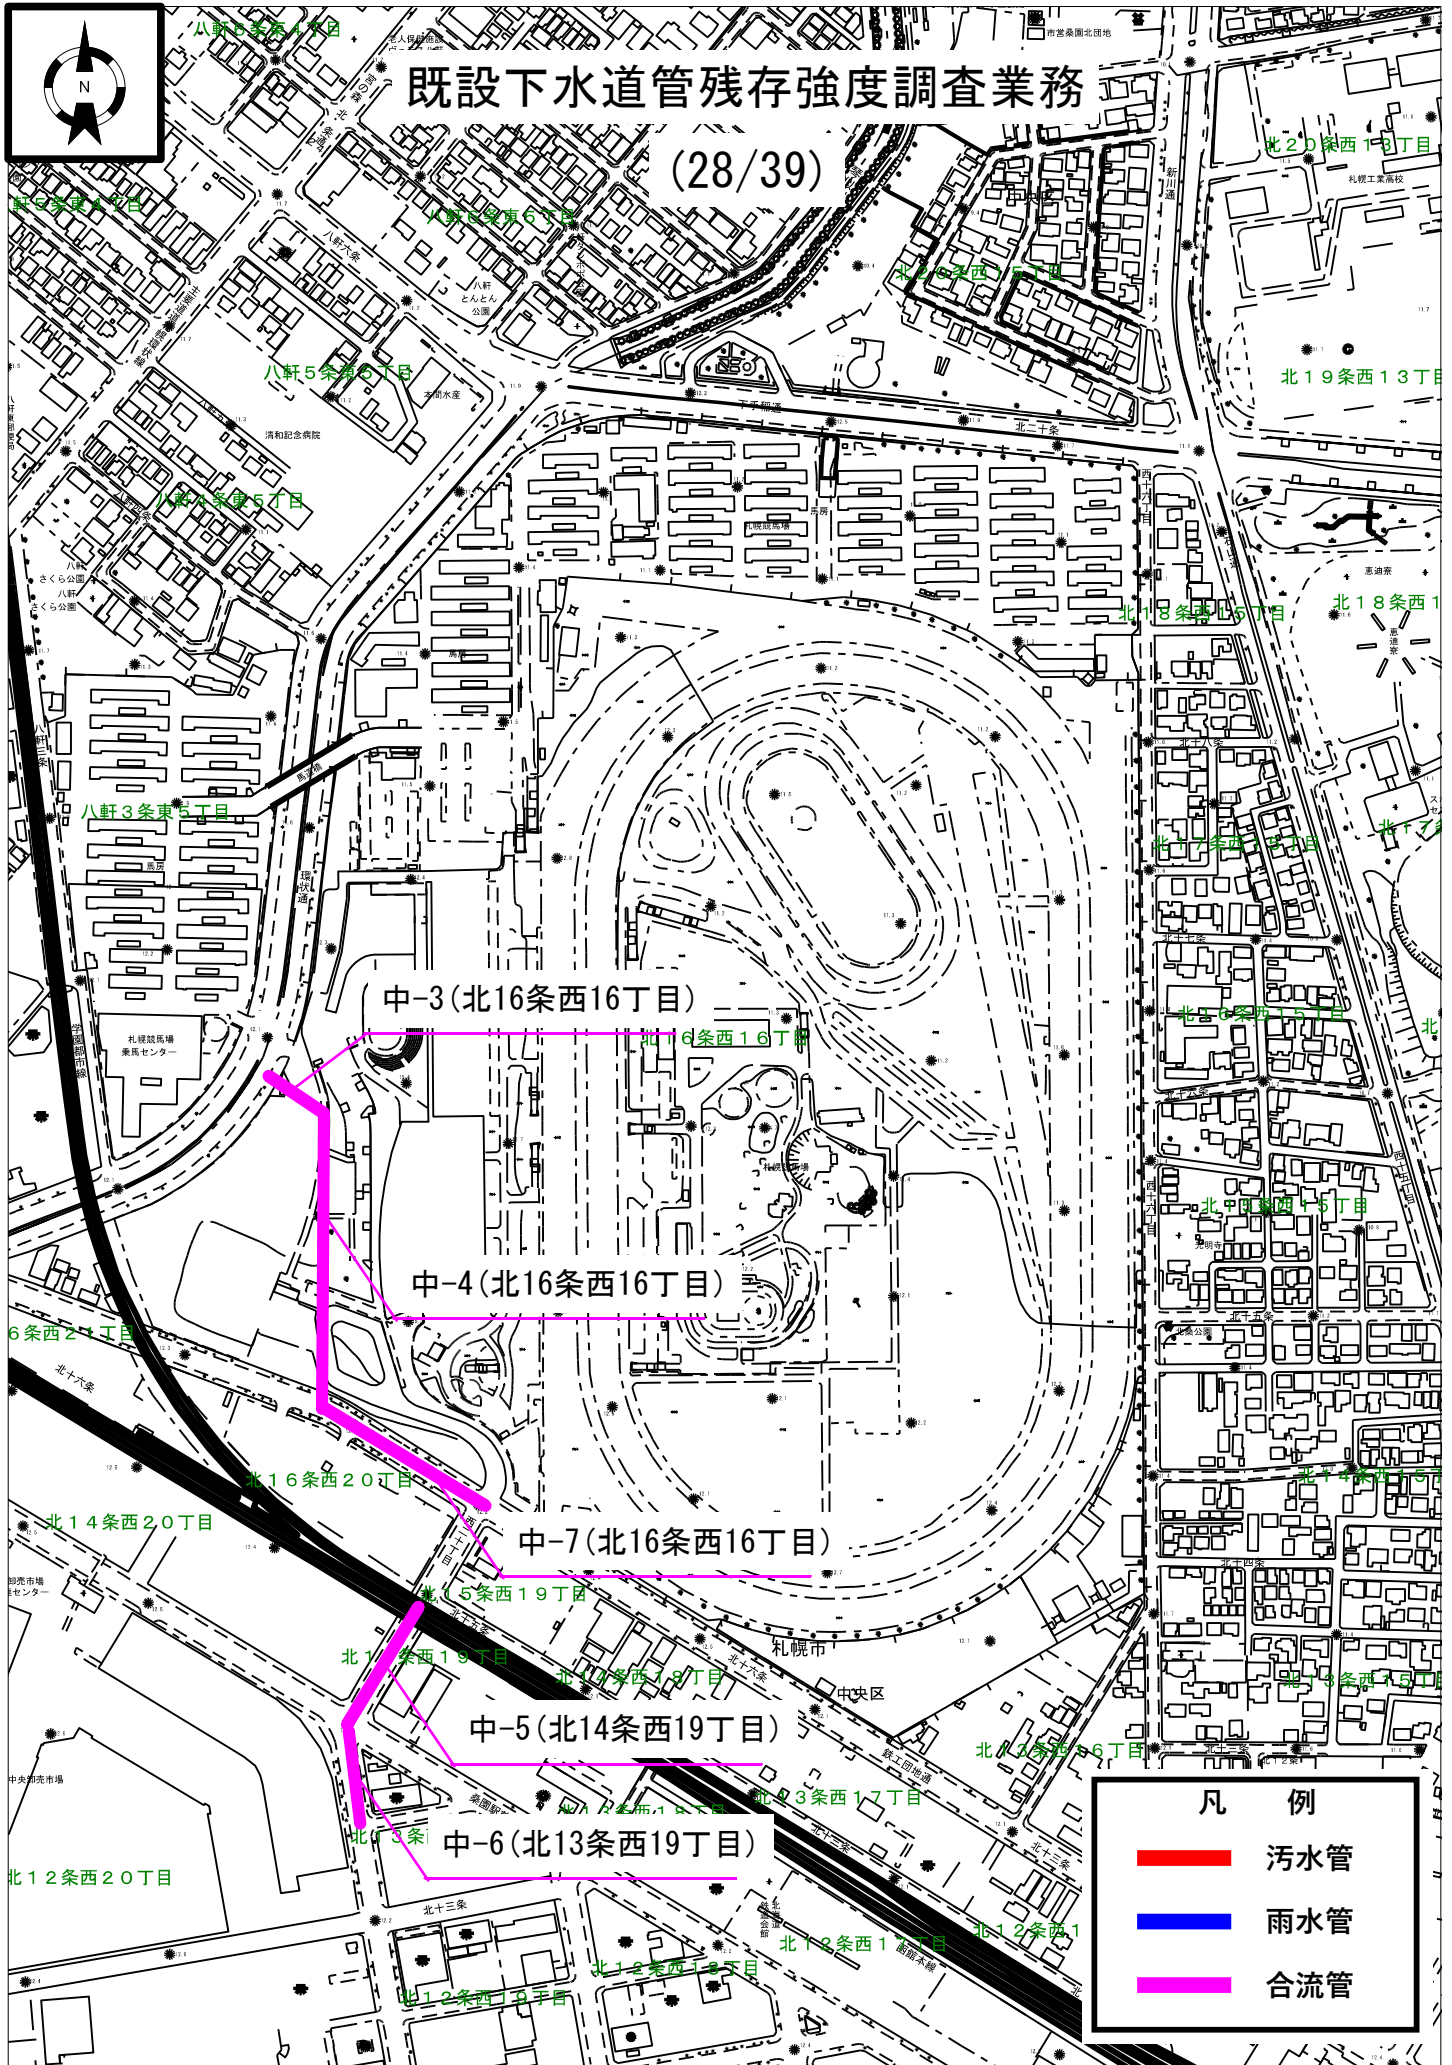



既設下水道管残存強度調査業務

(29/39)

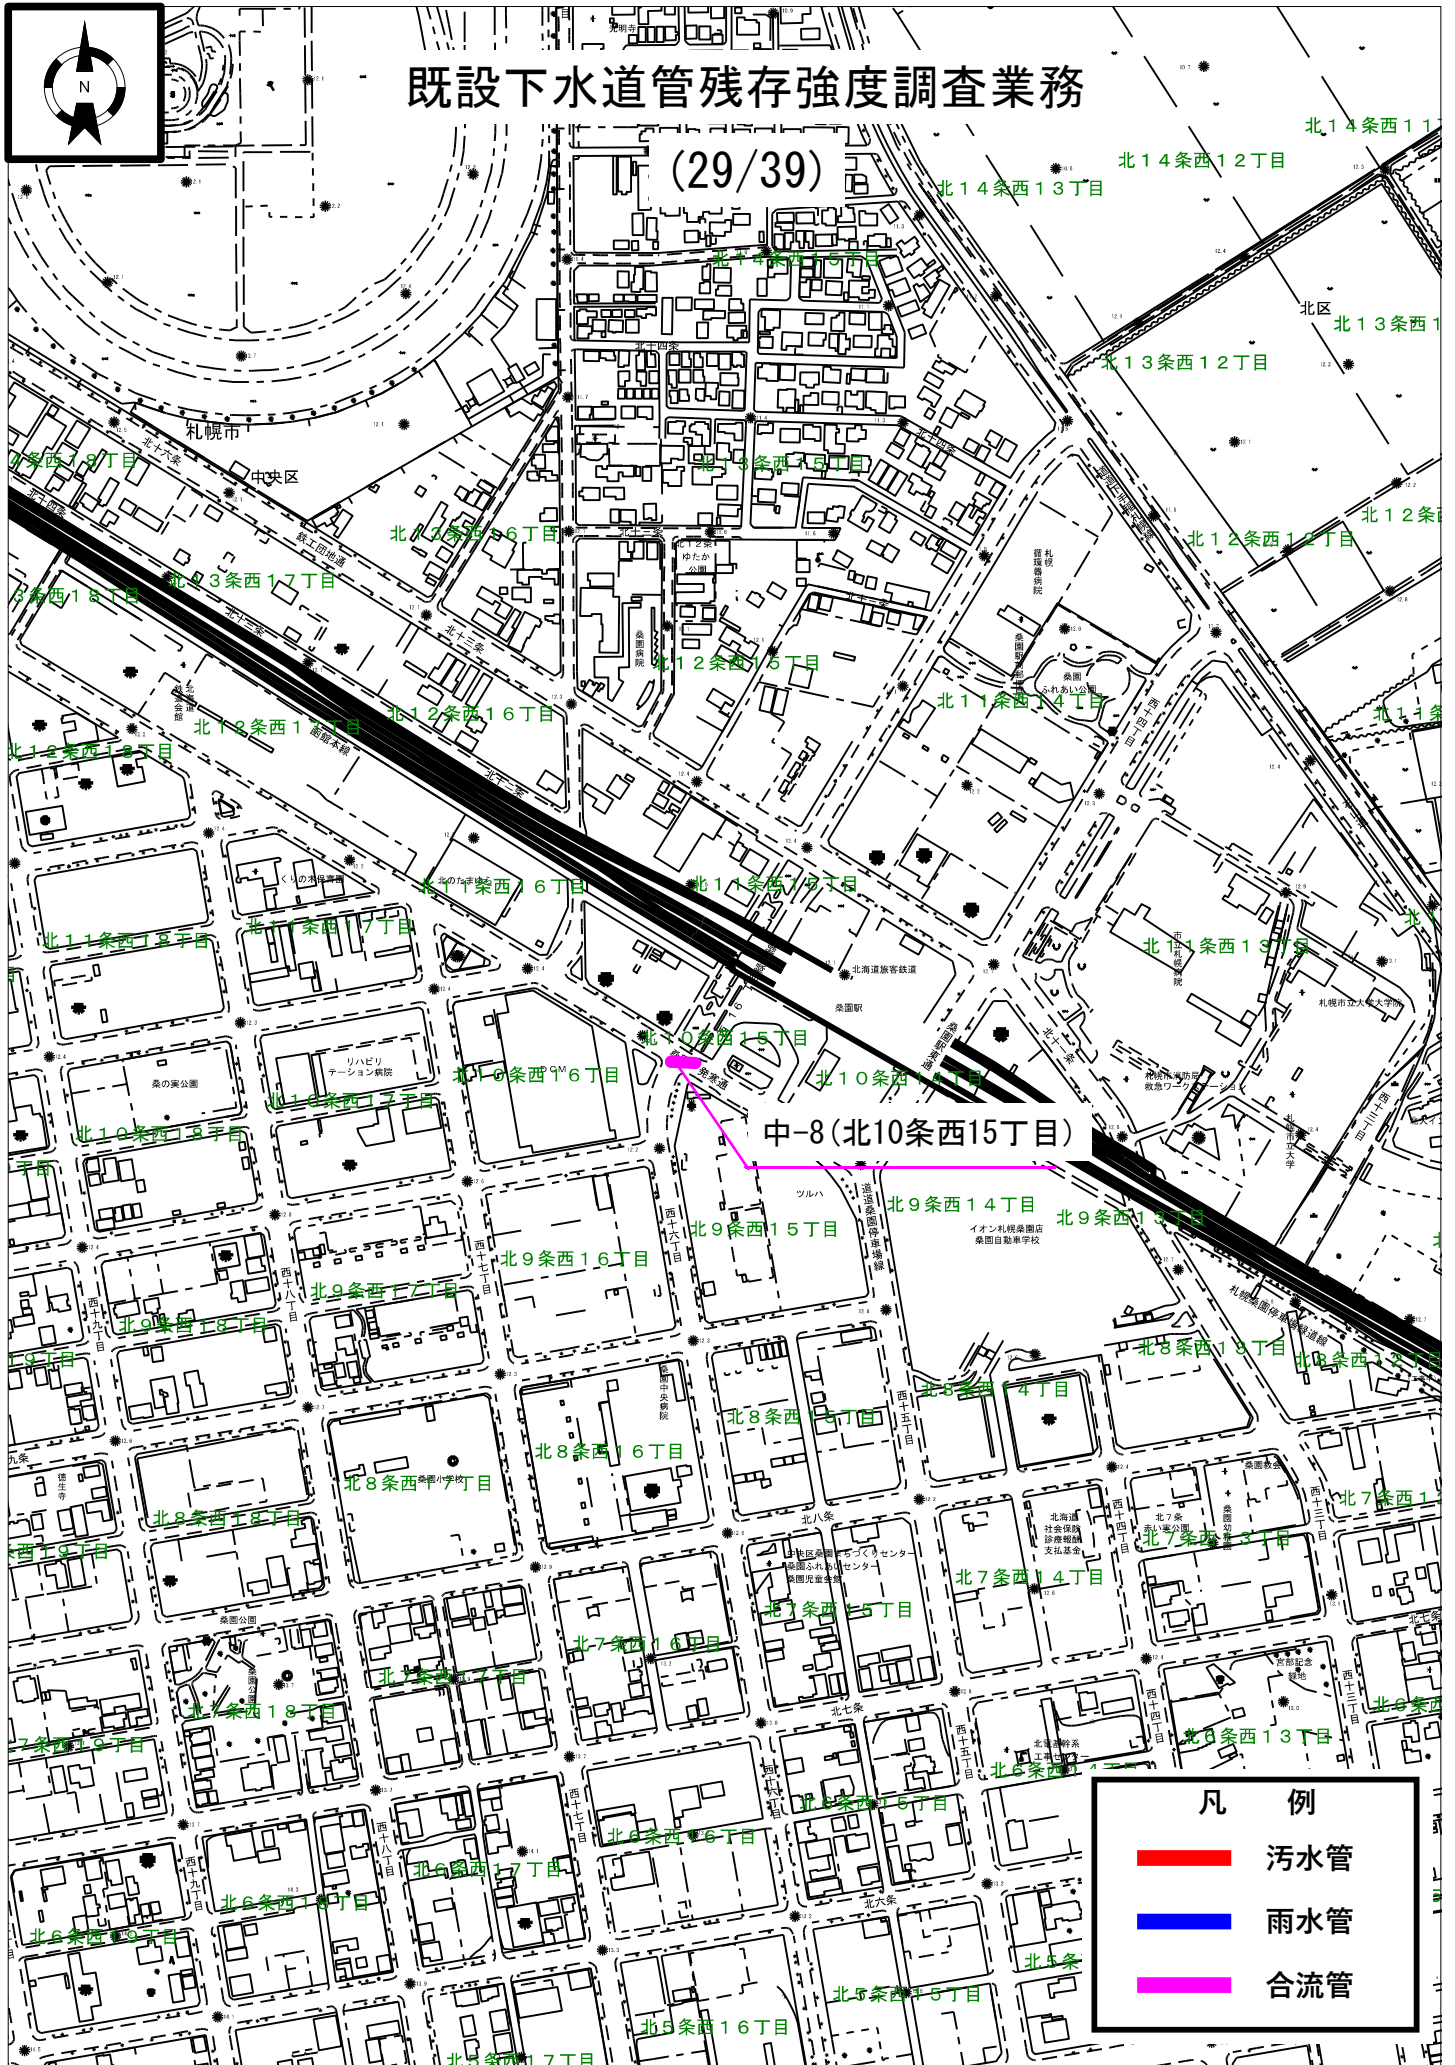

凡 例	
—	污水管
—	雨水管
—	合流管



既設下水道管残存強度調査業務

(30/39)

